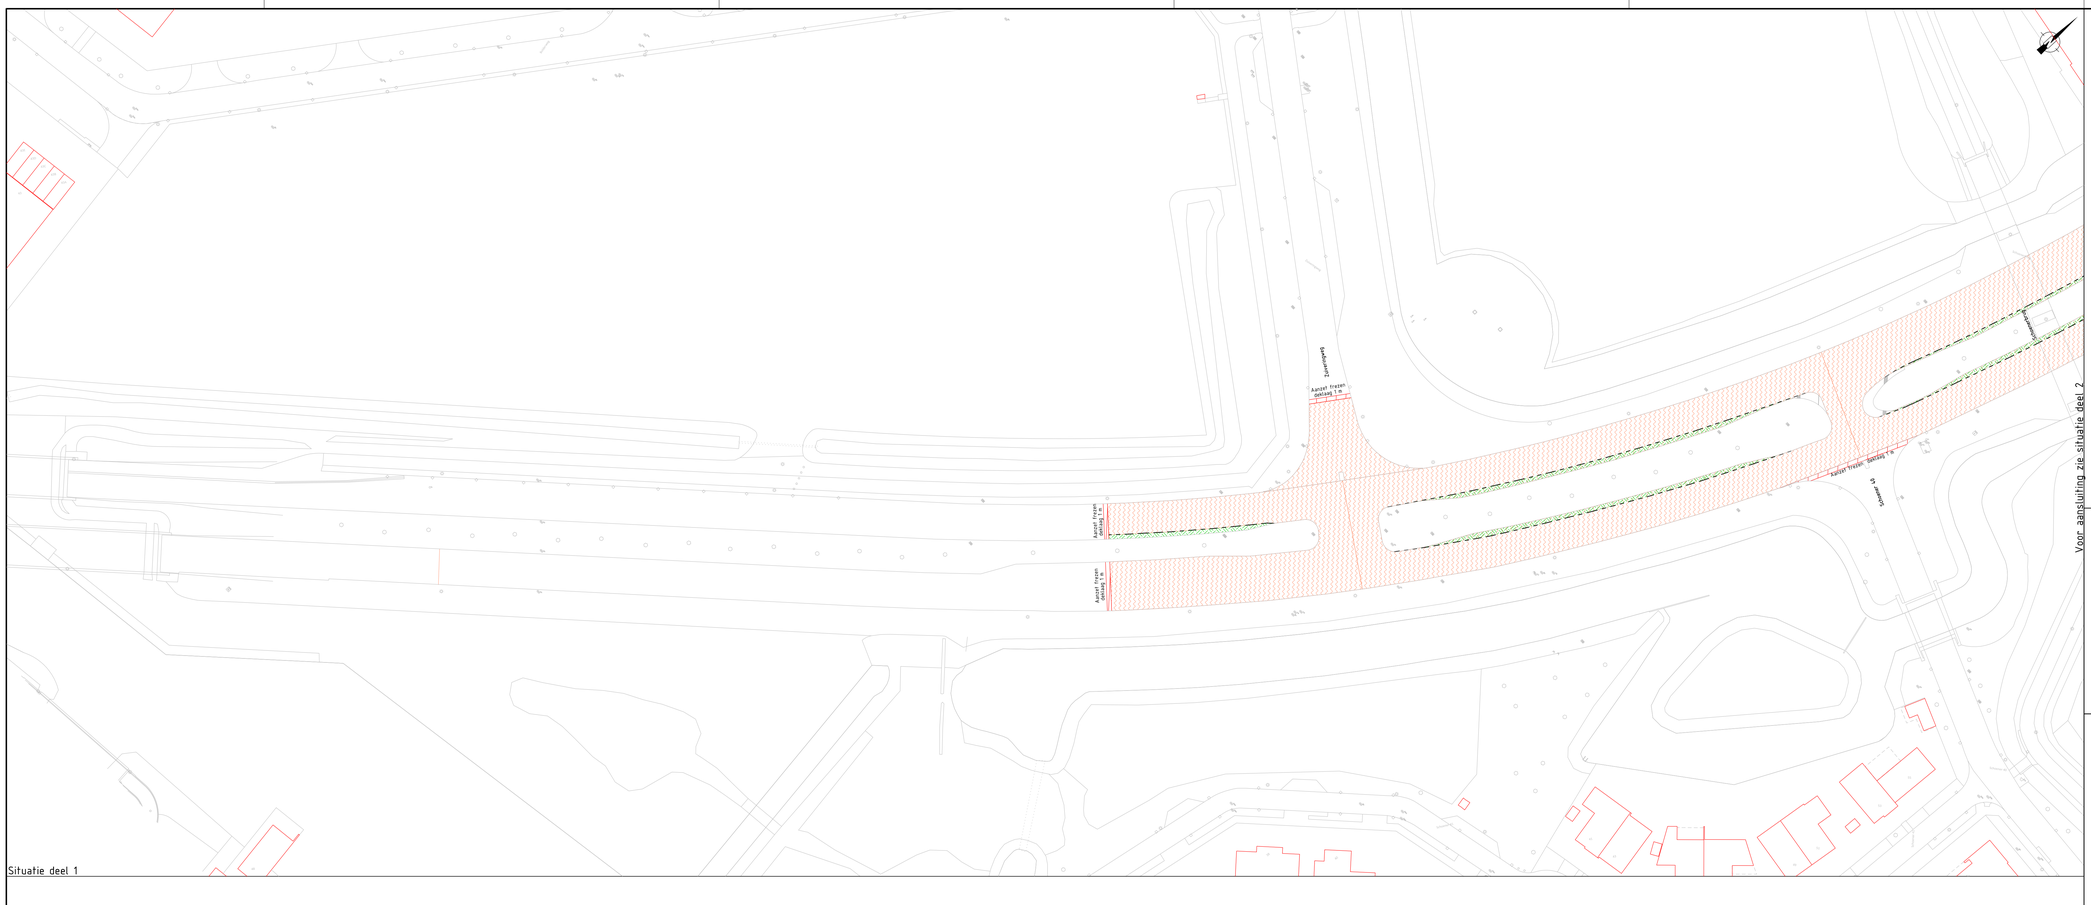

Situatie deel 1

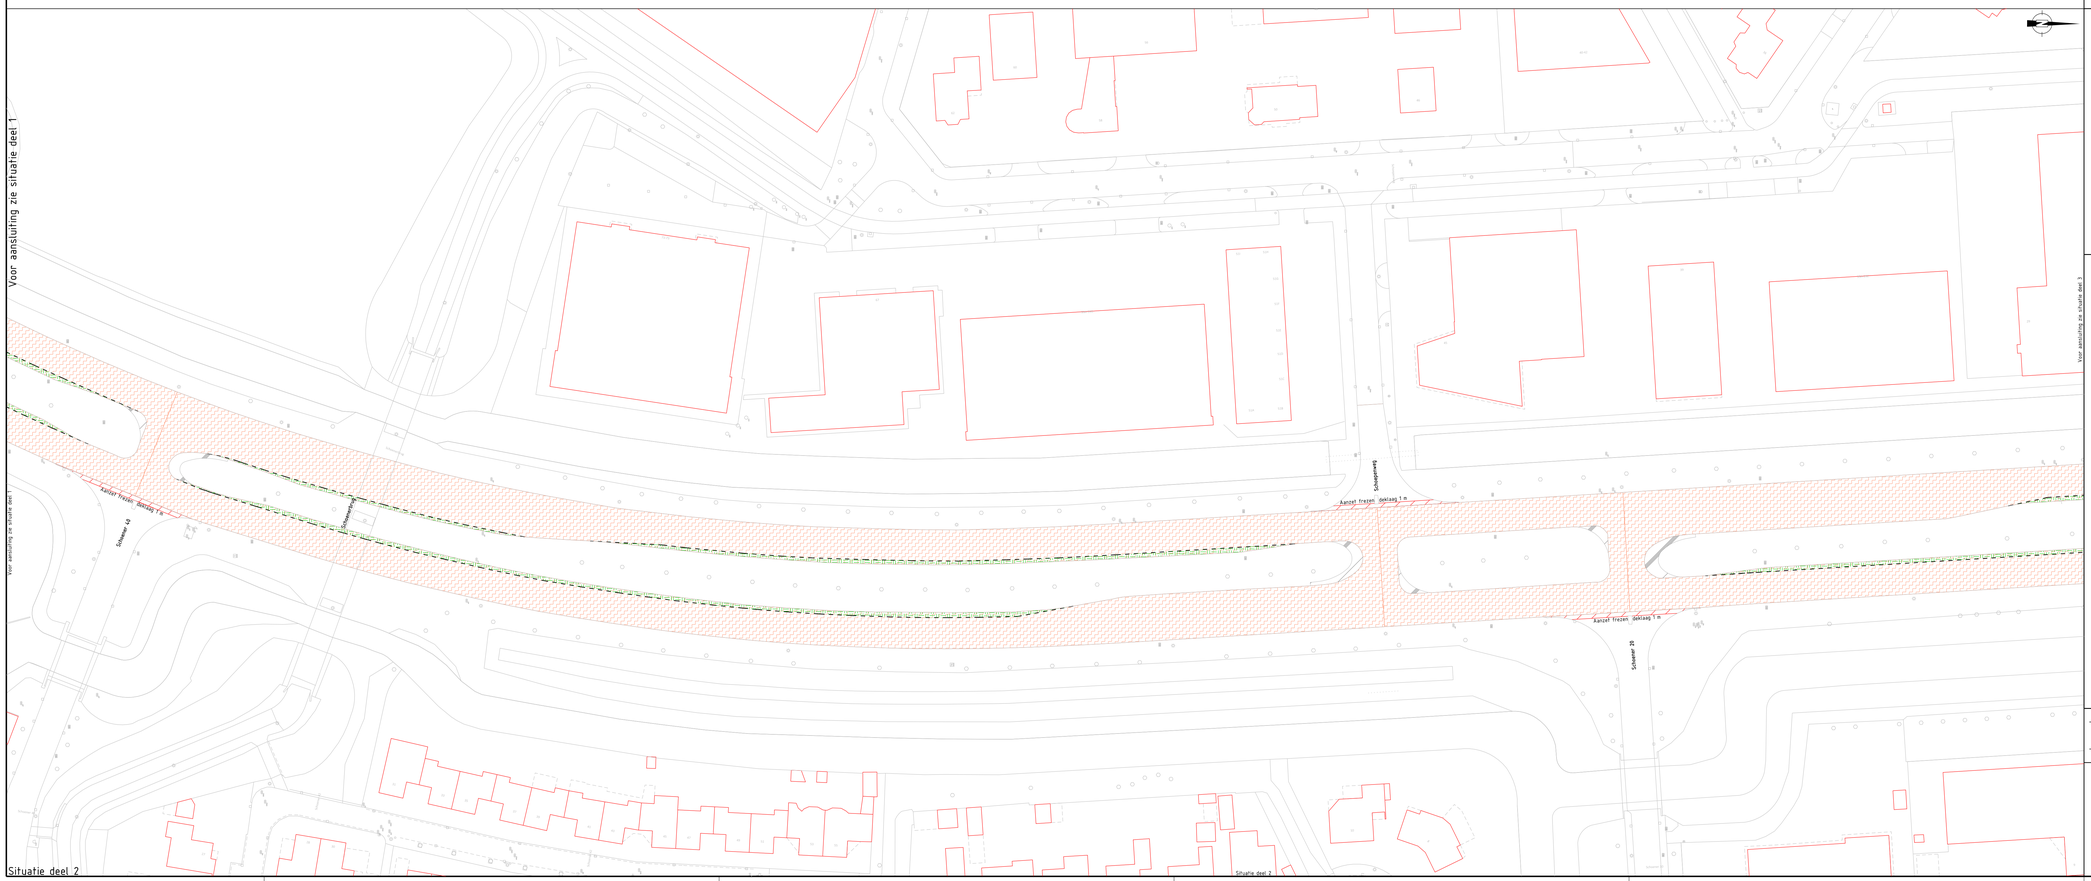

Situatie deel 2

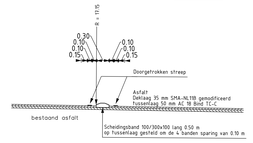

DOORSNEDE ROTONDE GELEIDEBAND BIJ AANBRENGEN DEKLAAG EN TUSSENLAAG
schaal 1 : 50

DOORSNEDE ROTONDE GELEIDEBAND BIJ AANBRENGEN DEKLAAG
schaal 1 : 50

LEGENDA

- Bestaande bebouwing, met huisnummer
- Bestaande situatie
- Bestaande boom
- Bestaande lichtmast
- Bestaande trottoirsok
- Bestaand doorspuitpunt drainage
- Bestaand verkeersbord
- Bestaande betonprofiel
- Openenen en aanbrengen geleideband 100x300
- Frezen 35 mm en aanbrengen asfaltverharding: Deklaag 35 mm SMA-NL 11B
- Frezen 85 mm en aanbrengen asfaltverharding: Tussenlaag 50 mm AC16 bind TL-C, Deklaag 35 mm SMA-NL 11B
- Frezen 85 mm en aanbrengen asfaltverharding: Tussenlaag 50 mm AC16 bind TL-C, Deklaag 35 mm SMA-NL11B gemodificeerd
- Frezen 85 mm en aanvullen met grond

Projectnummer	Documentsoort	Besteknummer	Bestandsnaam	Tekeningnummer	Status
	Verhardingen		800-002-00006.dgn	800-002-00006	Definitief
Schaal	Formaat	Blad van	Tekenaar	Versie	Door ebaas
1:500	A0	1 6	fwseijen		Datum 16-04-26

gemeente Lelystad

GO Westerdreef

asfaltlagen vernieuwen

–

Gemeente Lelystad | Afdeling ggp | Stadhuisplein 2 | Postbus 91 | 8240 AB Lelystad | T: 0320 | www.lelystad.nl