

STATUS
Definitief

DATUM
28.08.2013

SCHAAL
1:250


ONDERWERP
Bruto vloeroppervlak

ONDERDEEL
Begane grond

PROJECTNR.
11.402

FASE

TEK.NR.
BVO-00

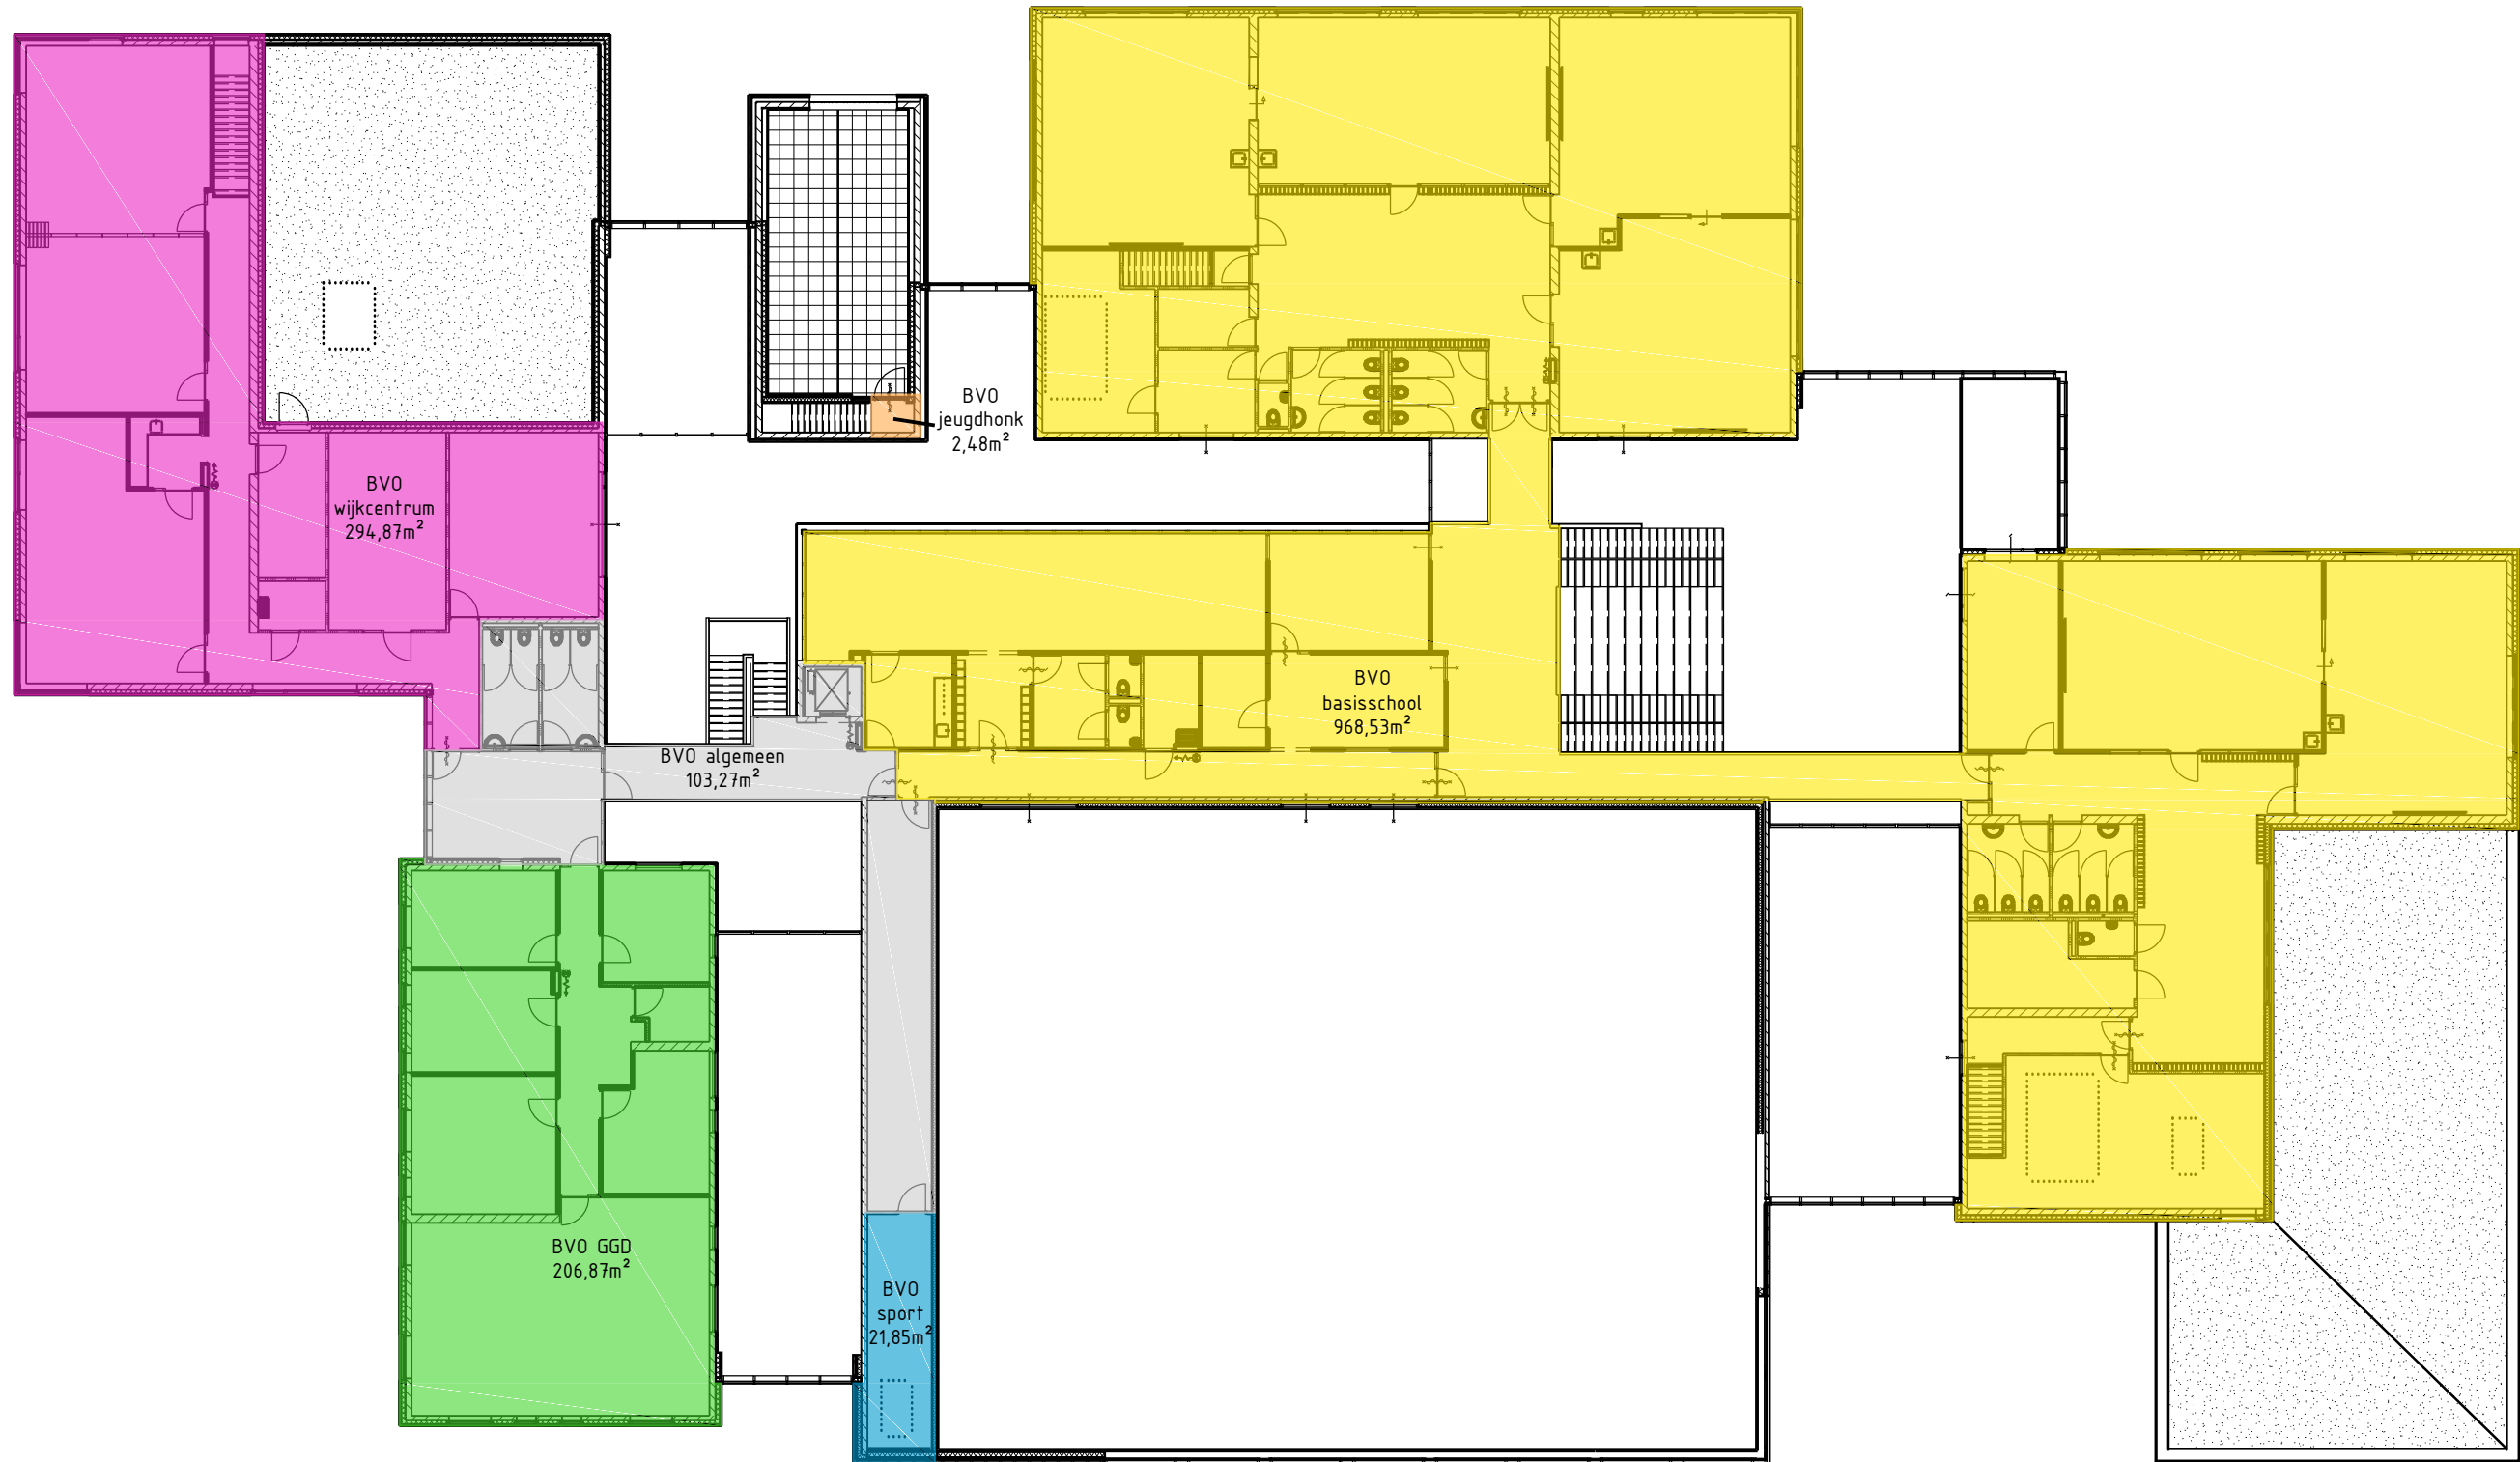

STATUS
Definitief

DATUM
28.08.2013

SCHAAL
1:250

ONDERWERP
Bruto vloeroppervlak

ONDERDEEL
1e Verdieping

PROJECTNR.
11.402

FASE

TEK.NR.
BVO-01