



RENVOOI RUIMTEN

- b01 entree
- b02 windvang
- b03 sporthal 24x44 m
- b04 toestellenberging
- b05 gang
- b06 horeca
- b07 keuken
- b08 toilet heren
- b09 m/va toilet
- b10 toilet dames
- b11 werkkast
- b12 toeschouwers - gang
- b13 meterkast electra
- b14 beheerder - ehbo
- b15 kleedruimte
- b16 wasruimte
- b17 toilet
- b18 toilet
- b19 wasruimte
- b20 kleedruimte
- b21 kleedruimte
- b22 wasruimte
- b23 toilet
- b24 toilet
- b25 wasruimte
- b26 kleedruimte
- b27 scheldsrechter
- b28 technische ruimte
- b29 meterkast gas
- b30 hellingbaan

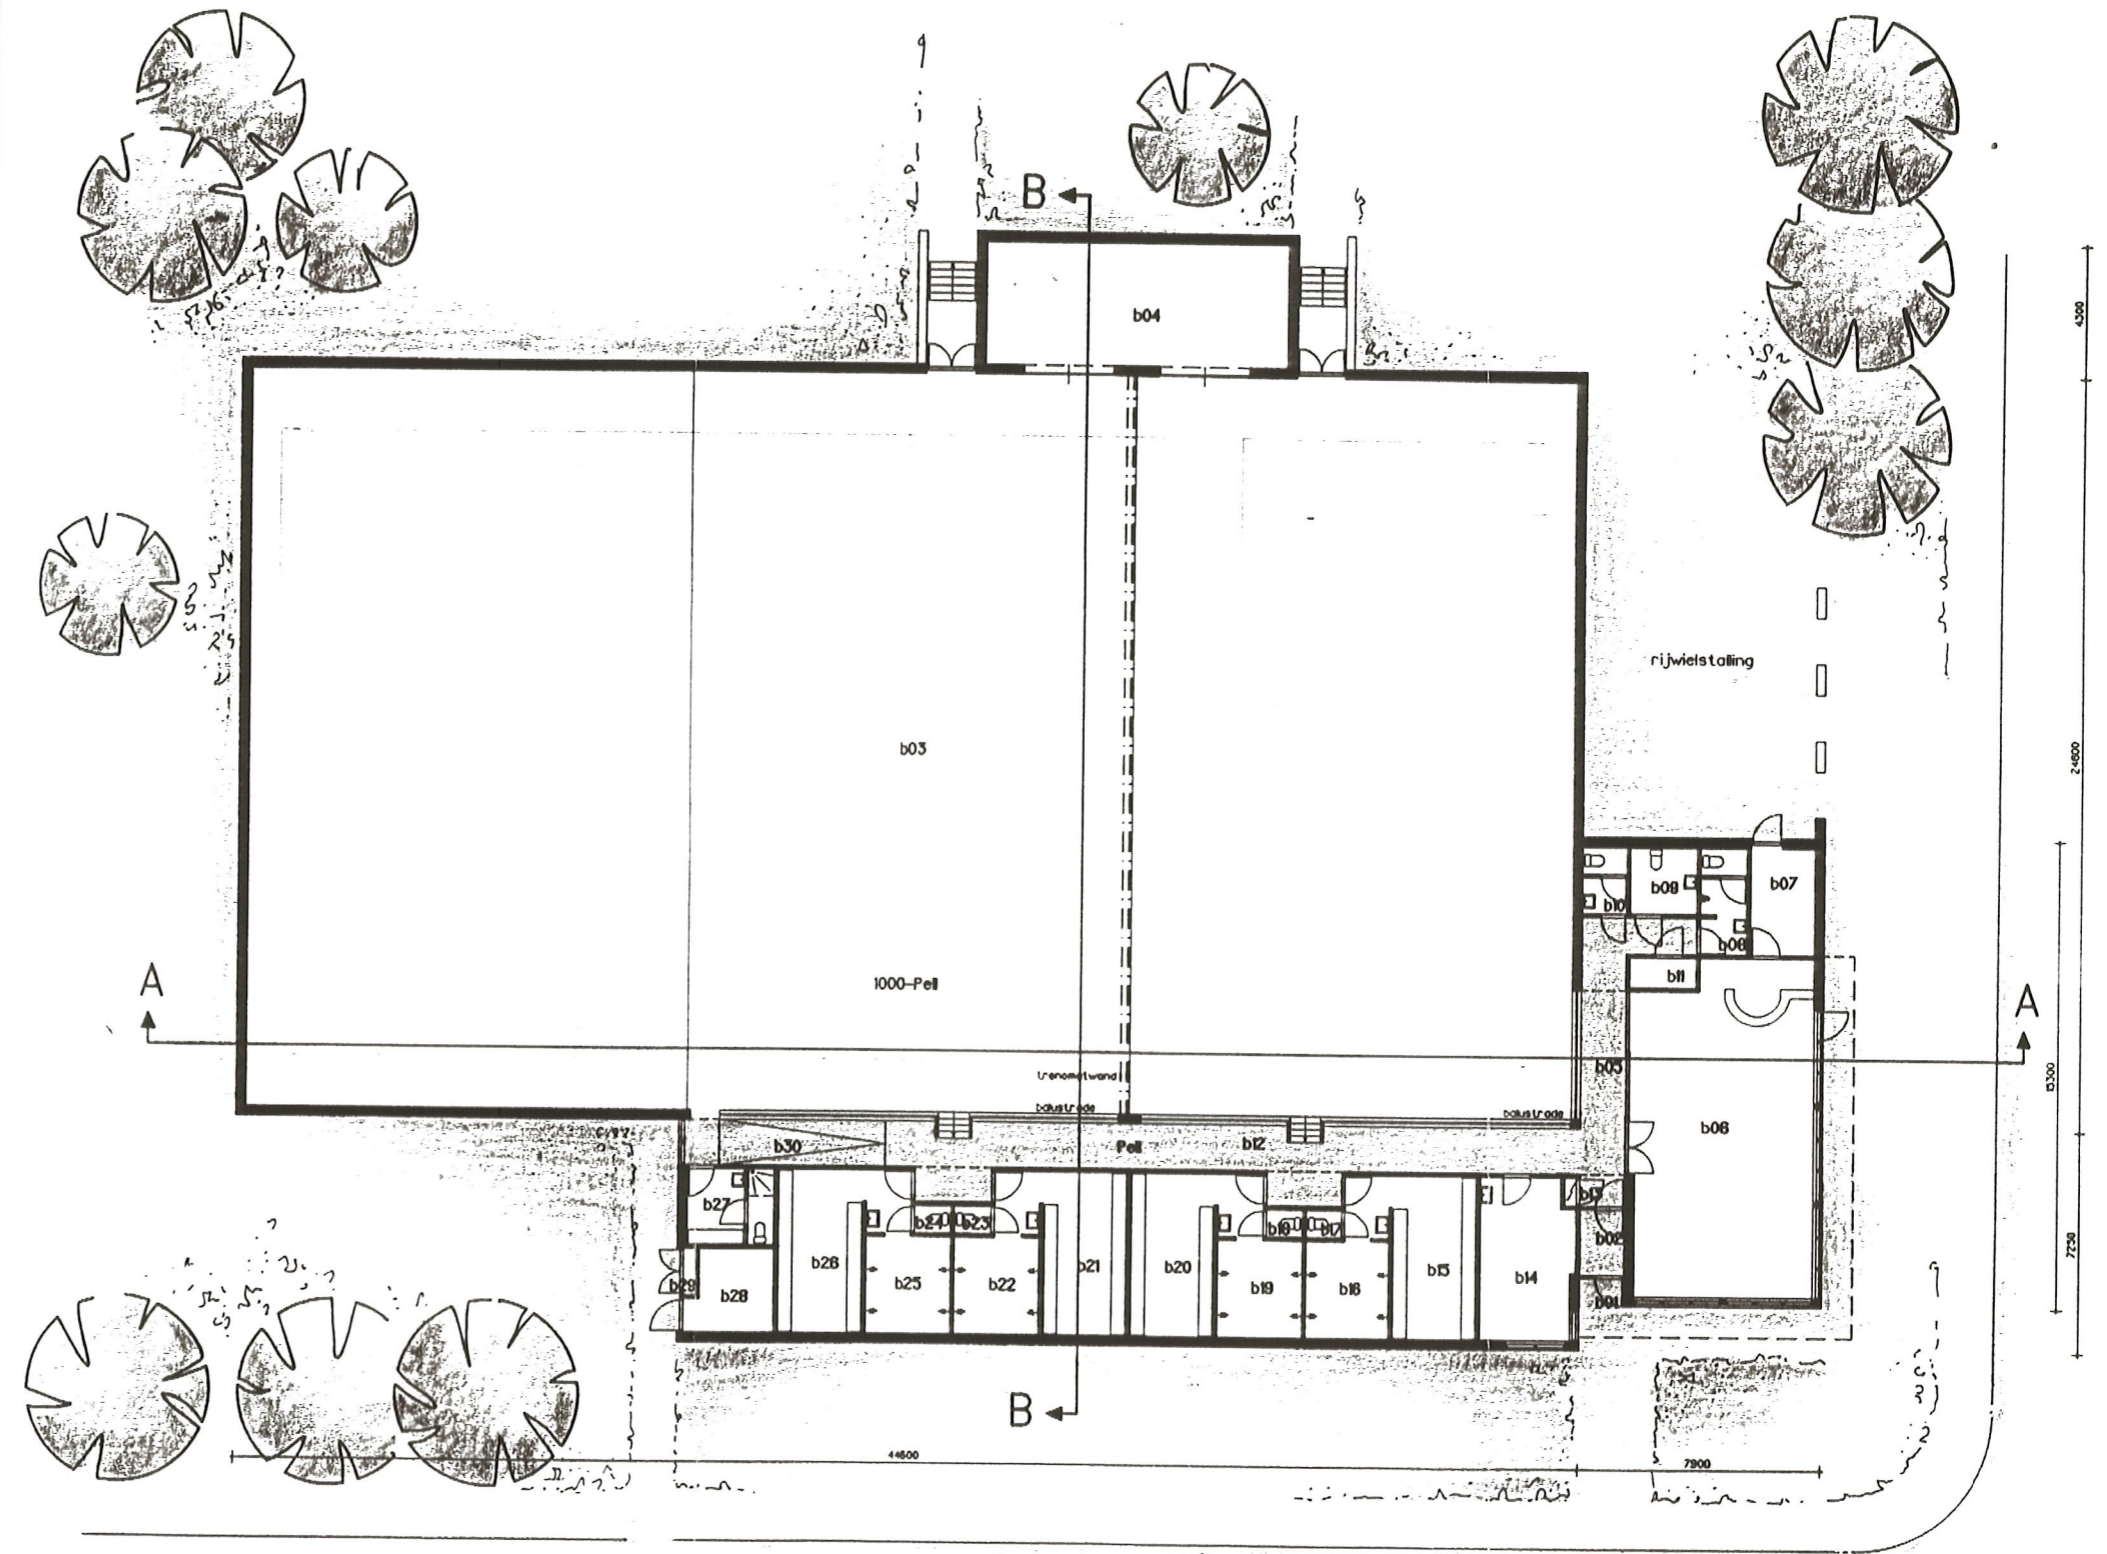

BEGANE GROND

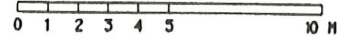

SPORTHAL LANDWEERT VENRAY

Definitief ontwerp 1:250

projektontwikkeling in opdracht van :
Bouwmij Janssen BV Venray

ontwerp Coisen architectenburo bv
architectenburo Lerou en Lerou 94031