


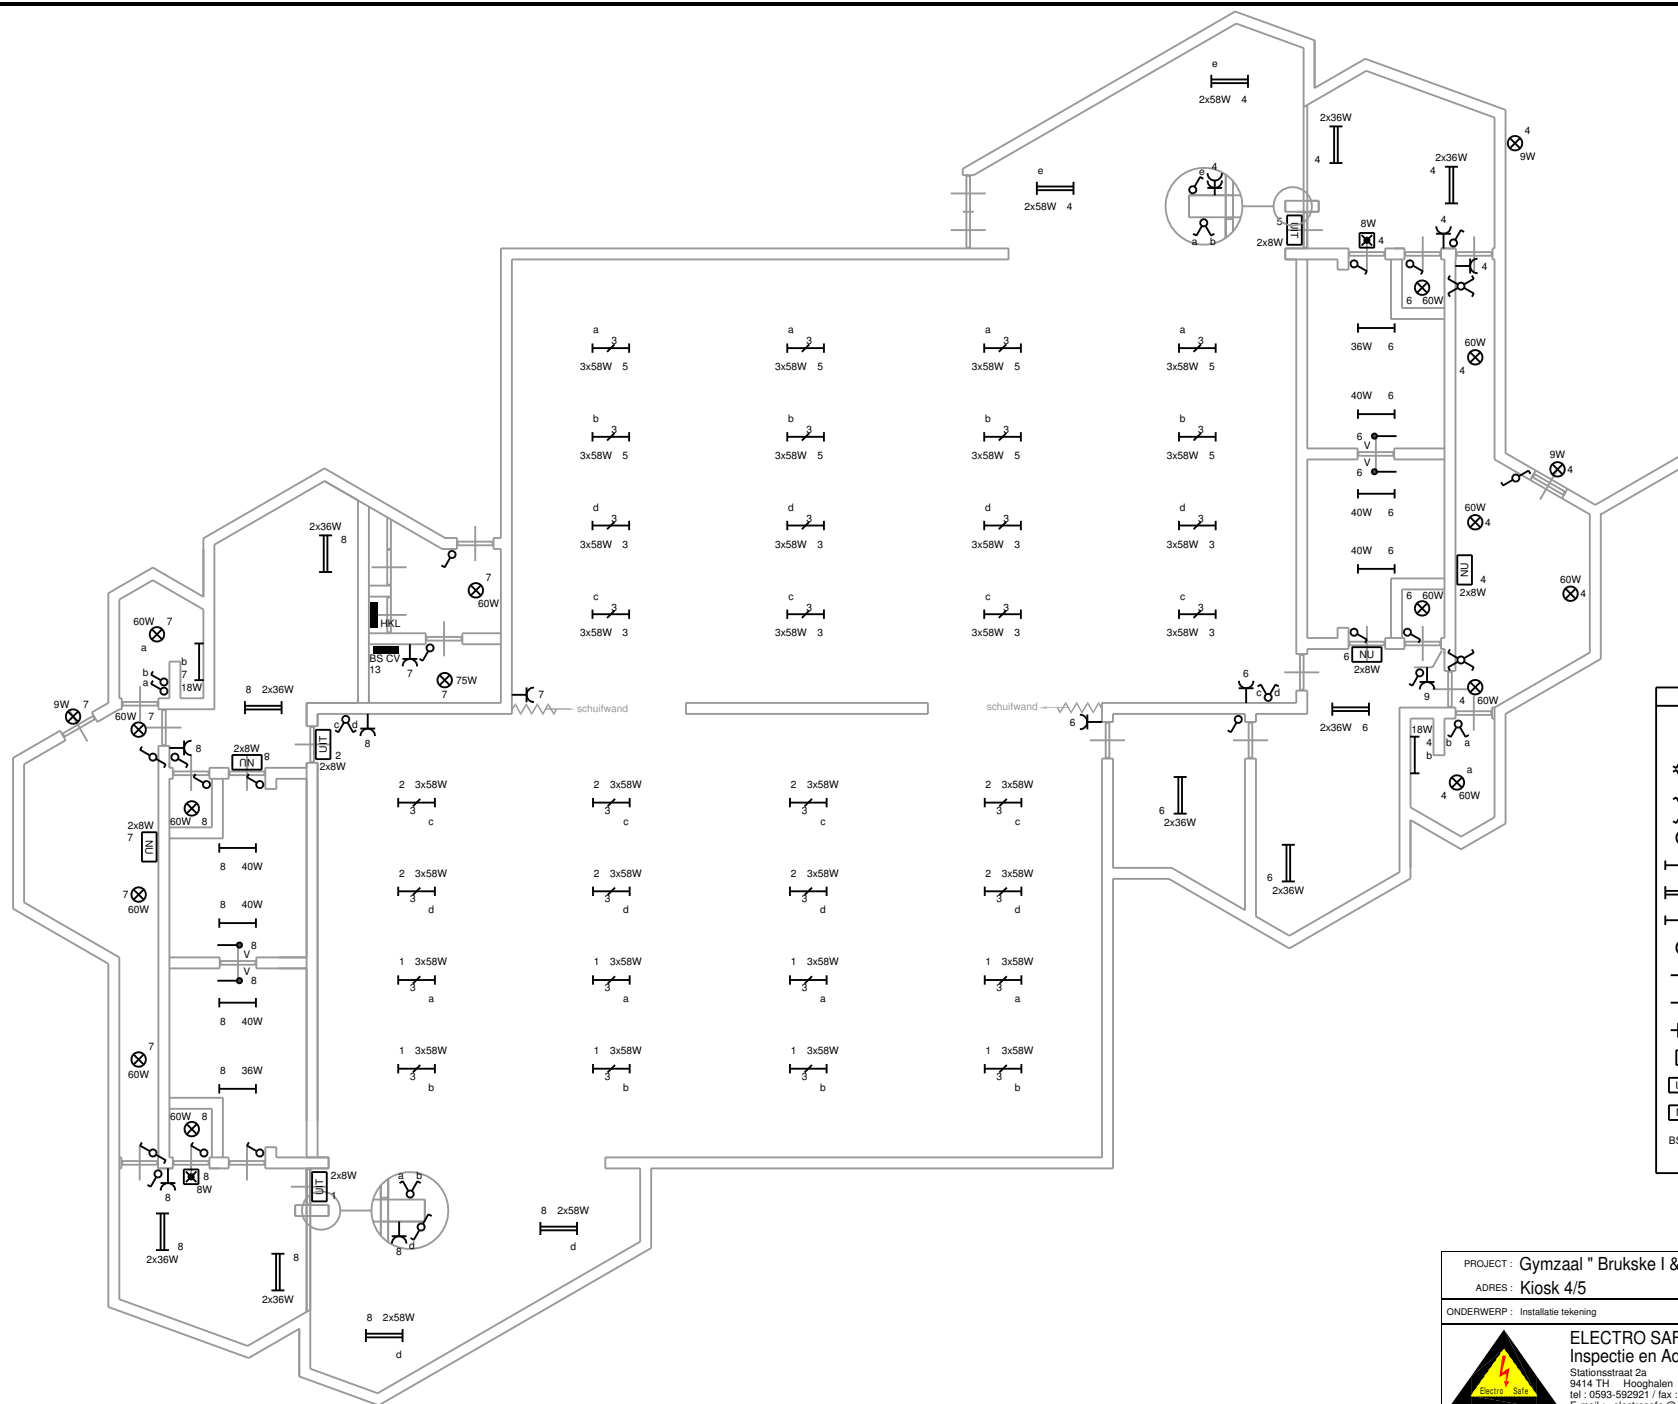

SYMBOLENLIJST	
	ENKELPOLIGE SCHAKELAAR.
	WISSELSCHAKELAAR.
	SERIESCHAKELAAR.
	KRUISSCHAKELAAR.
	ARMATUUR, (SIGNAAL)LAMP.
	ARMATUUR, EÉN FLUORESCENTIEBUISLAMP.
	ARMATUUR, TWEE FLUORESCENTIEBUISLAMPEN.
	ARMATUUR, N x FLUORESCENTIEBUISLAMPEN.
	ARMATUUR, GASONTLADINGS LAMP.
	AANSLUITPUNT.
	ENKELE WANDCONTACTDOOS MET RANDAARDE.
	DUBBELE WANDCONTACTDOOS MET RANDAARDE.
	NOODVERLICHTING VOORZIEN VAN EEN ACCU.
	ARMATUUR, AANDUIDING UITGANG.
	ARMATUUR, AANDUIDING NOODUITGANG.
	BESTURING CENTRALE VERWARMING

Revisie

PROJECT : Gymzaal " Brukske I & II "		PLAATS : Venray	
ADRES : Kiosk 4/5			
ONDERWERP : Installatie tekening		OPDRACHTGEVER : Bedrijfsvoering Maatschappelijke Diensten Venray	
		CONTACTPERSOON : Dhr. W. Pieper	
		getekend : W. Boerema	d.d. bestand : Inst_tek.dwg
		gewijzigd : d.d.	blad : 1 van : 1
		opname : d.d.	formaat : A2
ELECTRO SAFE Inspectie en Adviesburo Stationsstraat 2a 9414 TH Hooghalen tel : 0593-592921 / fax : 0593-592920 E-mail : electrosafe@inn.nl		993005/005	