

PROJECTNAAM : SPORTHAL DE WETTELING

PROJECTPLAATS : VENRAY

PROJECTNUMMER : 56229.00

REGELPANEEL : RK2

ADVISEUR : .

INSTALLATEUR : .

AANTAL BLADEN : 60 LAATSTE BLAD : 110



Regeltechniek 2000 B.V.
Koeweistraat 4e
4181 CD Waardenburg
Tel.: +31 (0)418 55 60 00
E-mail: info@rt2000.nl
Website: www.rt2000.nl

EKR 02022023

Project: SPORTHAL DE WETTELING

Omschrijving: VOORBLAD

Installateur: .

Adviseur: .

Status: REVISIE



Datum: 02-02-23

Proj.nr.: 56229.00


Tek.nr.: 220748R2 Tek.: EKR Blad 1

1	2	3	4	5	6	7	8	9	10	11	12	13	14
<u>CODE</u>							<u>BEDRADING</u>						
6K1							indien niet nader aangegeven						
volgnummer benaming bladnummer							- motorleidingen 1,5 mm² - overige leidingen min. 1 mm²						
X0 = Voeding							<u>KLEURENCODE</u>						
X1 = Voeding 400/230V							Hoofdstroom						
X2 = Stuurstroom 230V							fase						
X3 = Stuurstroom <50V							nul						
X4 = Externe spanning							aarde						
X5 = Data							Stuurspanning 230VAC						
							fase						
							schakeldraad						
							nul						
							Stuurspanning 24VAC						
							fase						
							nul						
							schakeldraad						
							plus(+)						
							min(-)						
							schakeldraad						
							Meet signalen						
							0-10V, 0-20V, 0-20mA						
							plus(+)						
							min(-)						
							Vreemde spanning						
							Data						
							<u>SPECIALE EISEN</u>						
							- Wartels plaatsen						
							- Weidmuller Uniprintcodering op kokerdeksel						


PRINCIPESCHEMA
NIET TE GEBRUIKEN ALS
MONTAGETEKENING

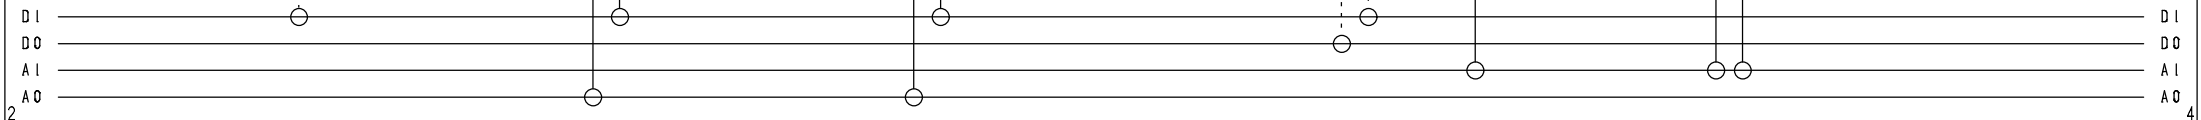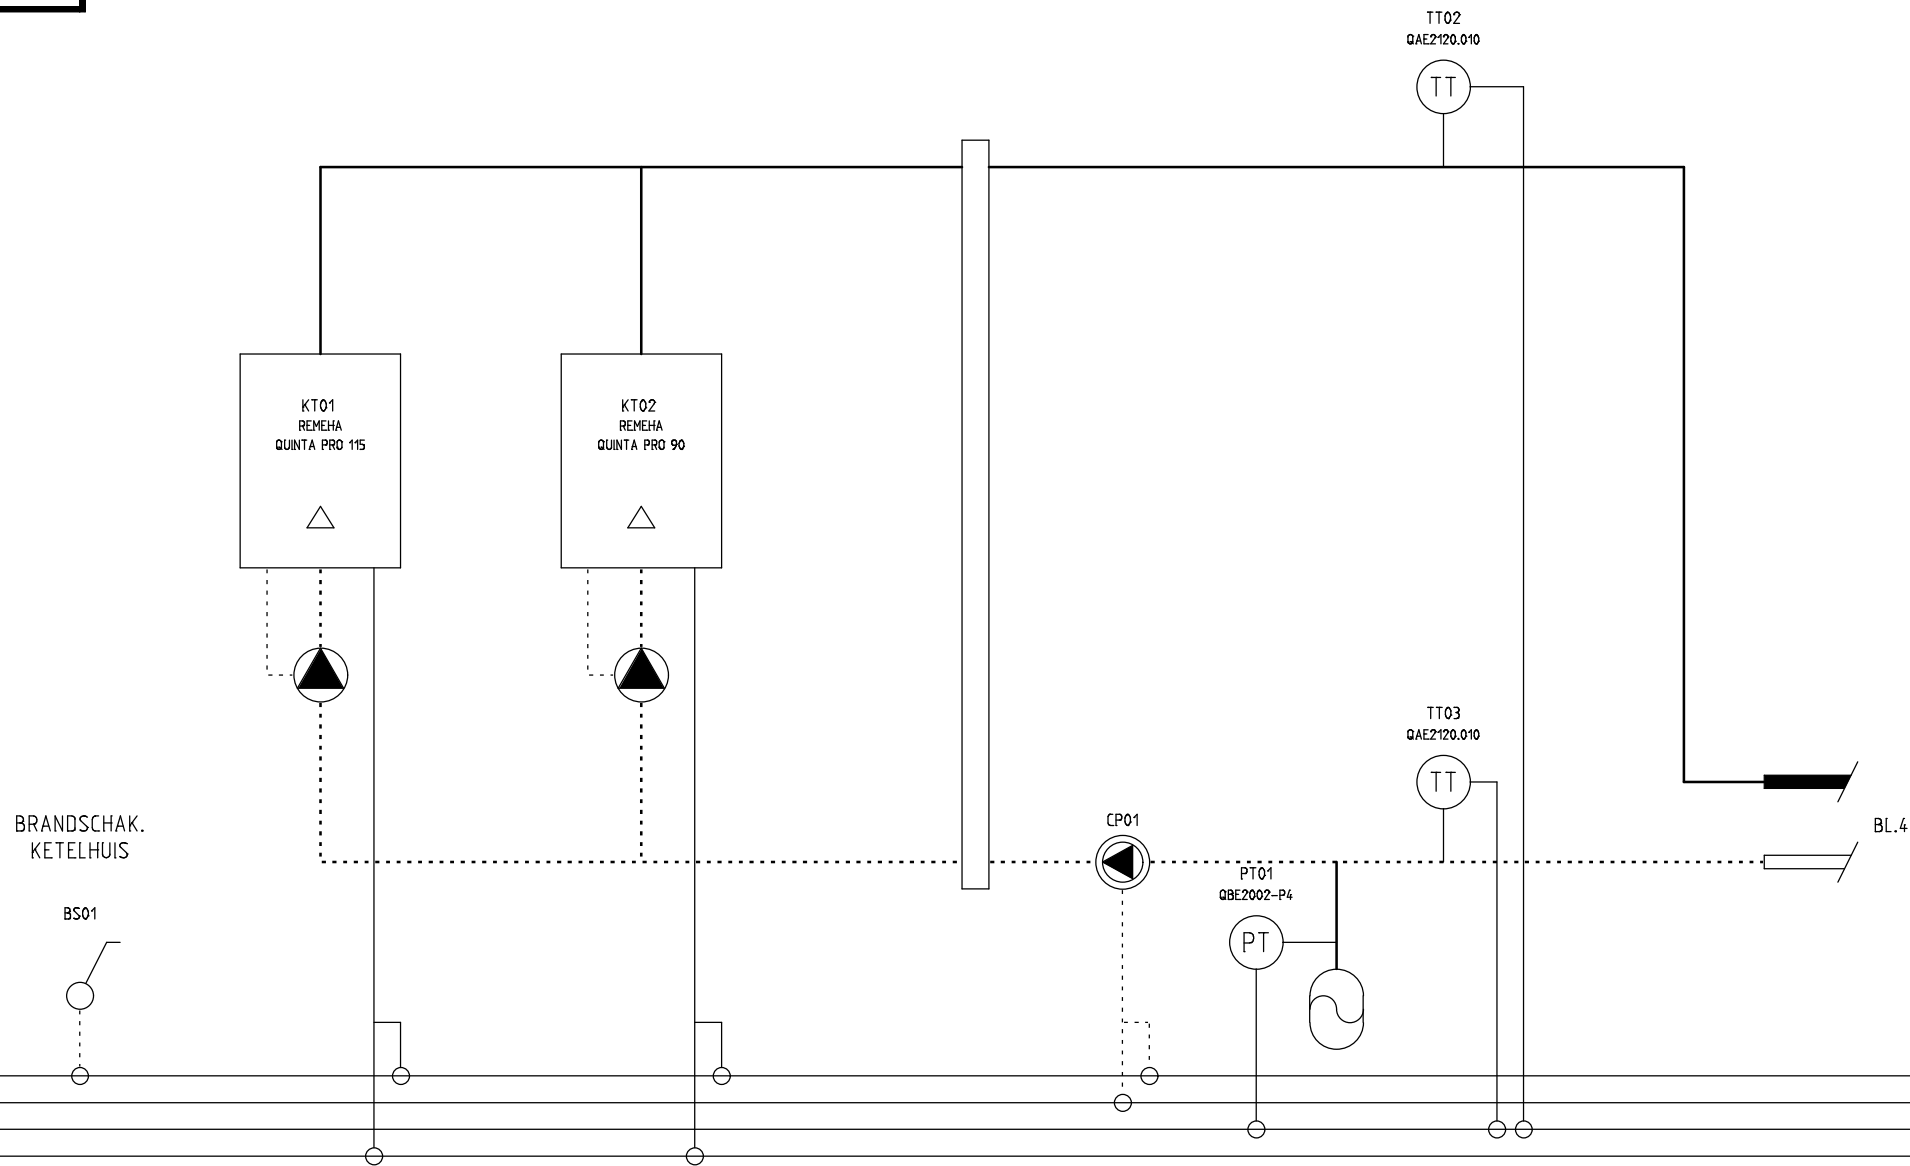

PRINCIPESCHEMA
NIET TE GEBRUIKEN ALS
MONTAGETEKENING

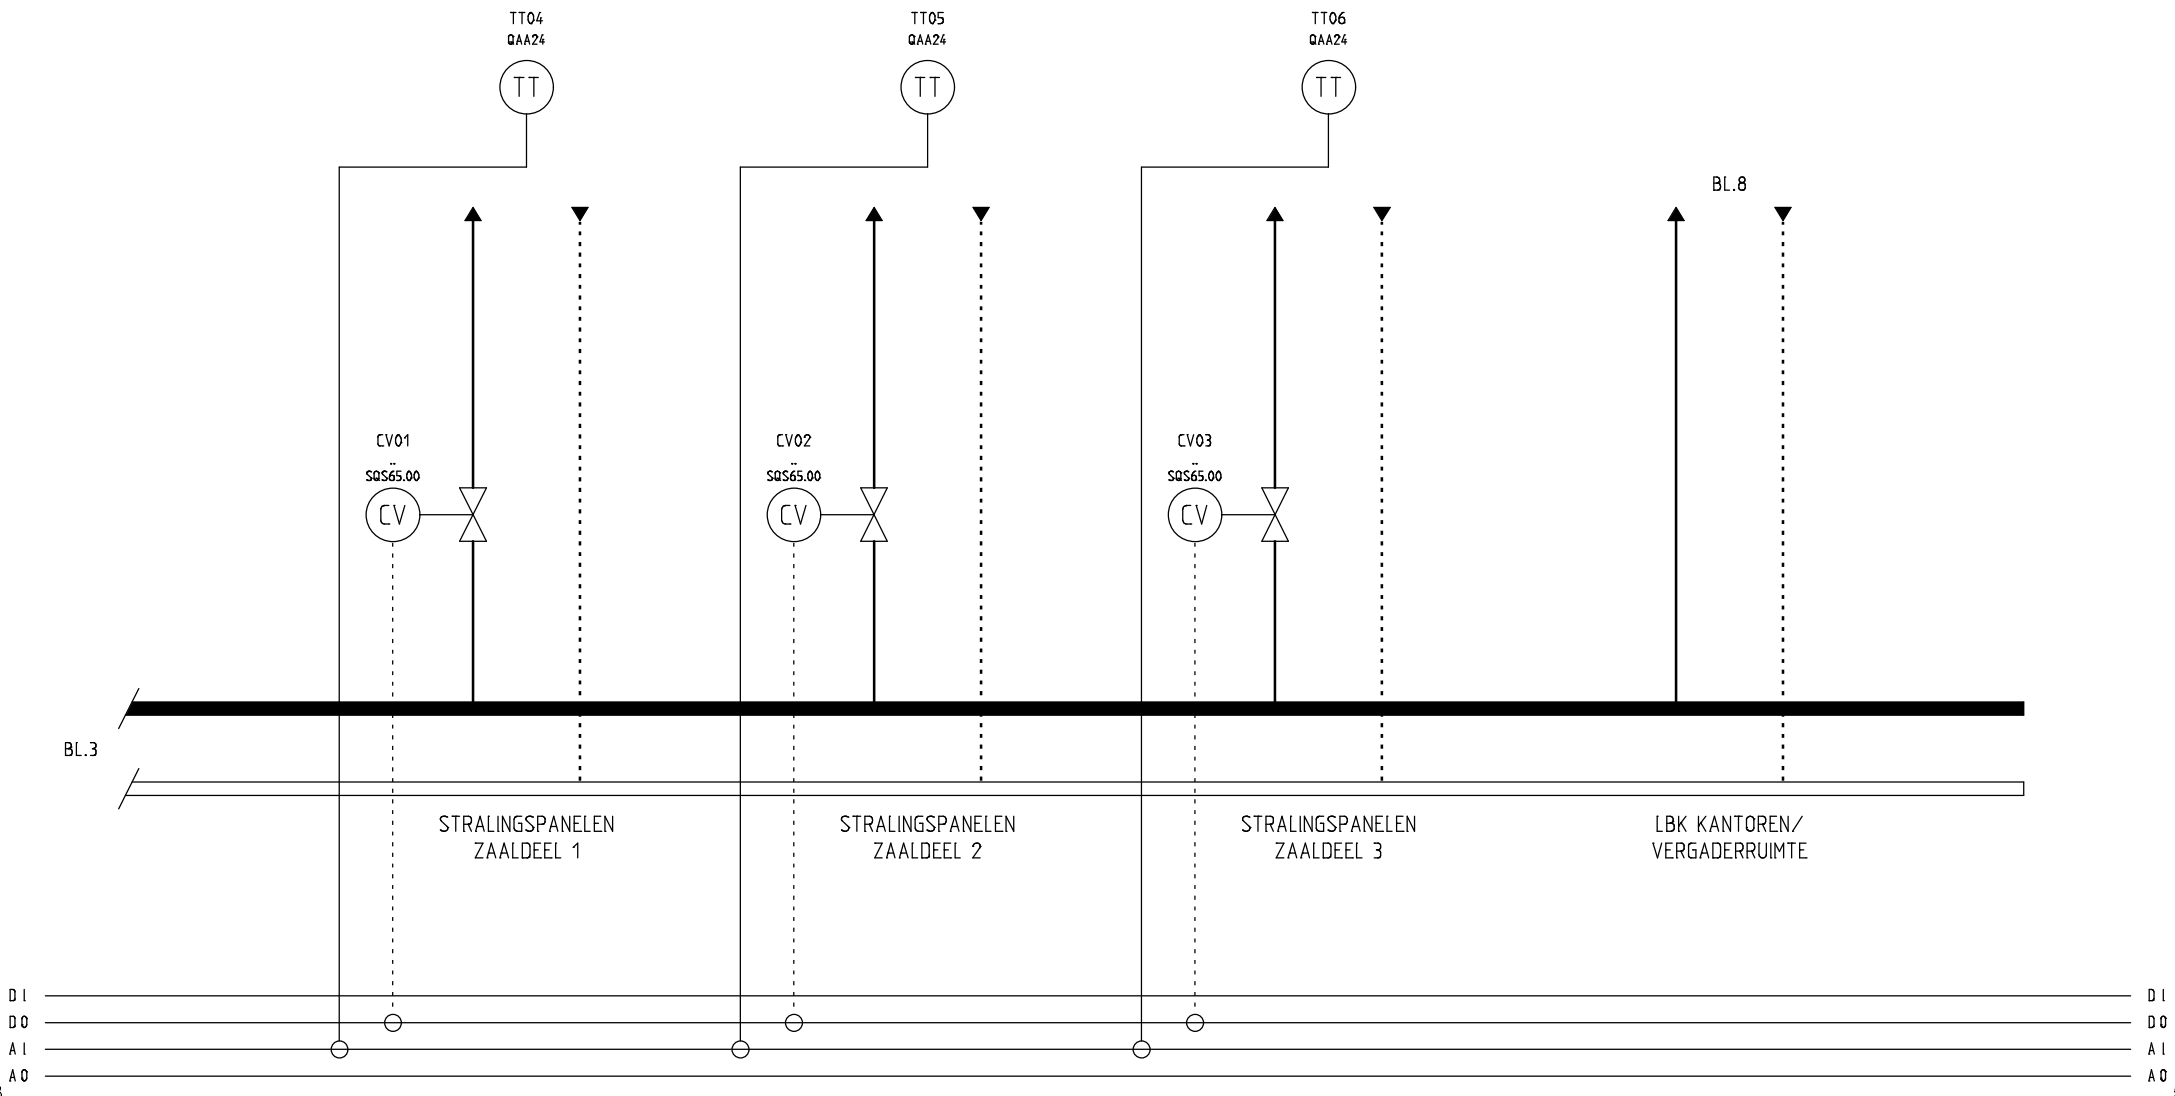

PRINCIPESCHEMA
NIET TE GEBRUIKEN ALS
MONTAGETEKENING

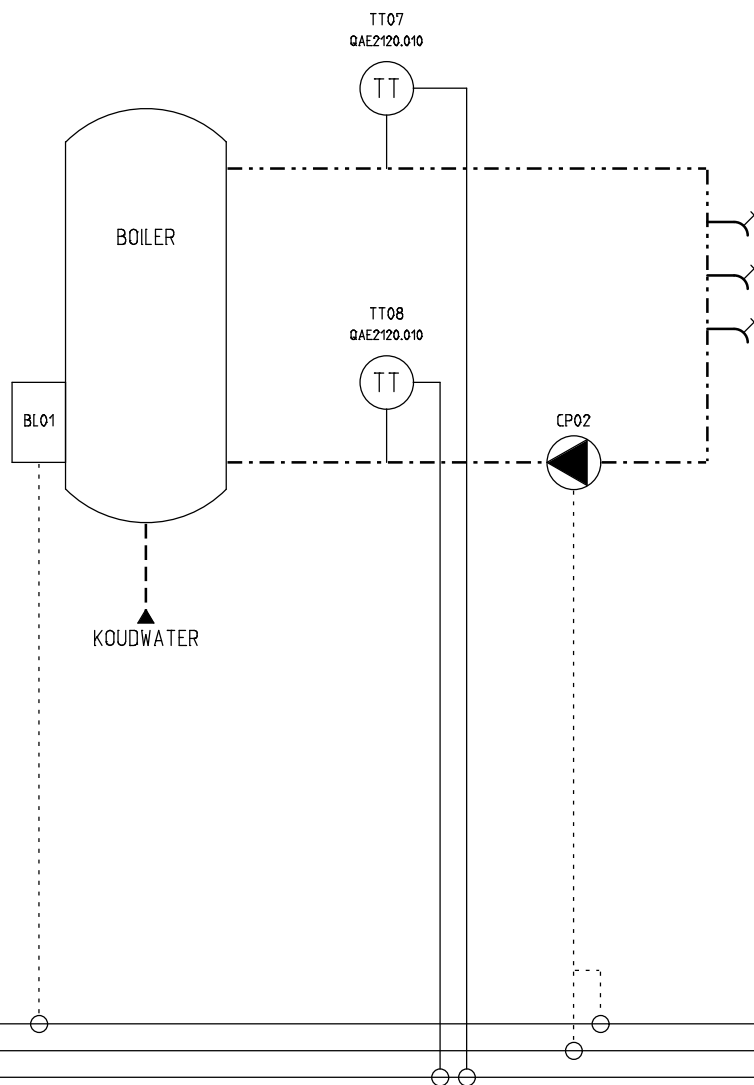

RT2000

Regeltechniek 2000 B.V.
Koeweistraat 4e
4181 CD Waardenburg
Tel.: +31 (0)418 55 60 00
E-mail: info@rt2000.nl
Website: www.rt2000.nl

EKR 02022023

Project:

SPORTHAL DE WETTELING

Omschrijving:

PRINCIPESCHEMA WARMTAPWATER BEREIDING

Installateur:

.

Adviseur:

.

Status:

REVISIE

Datum:

02-02-23

Proj.nr.:

56229.00

Tek.nr.:
220748R2

Tek.:
EKR


Blad

5


PRINCIPESCHEMA

NIET TE GEBRUIKEN ALS

MONTAGETEKENING

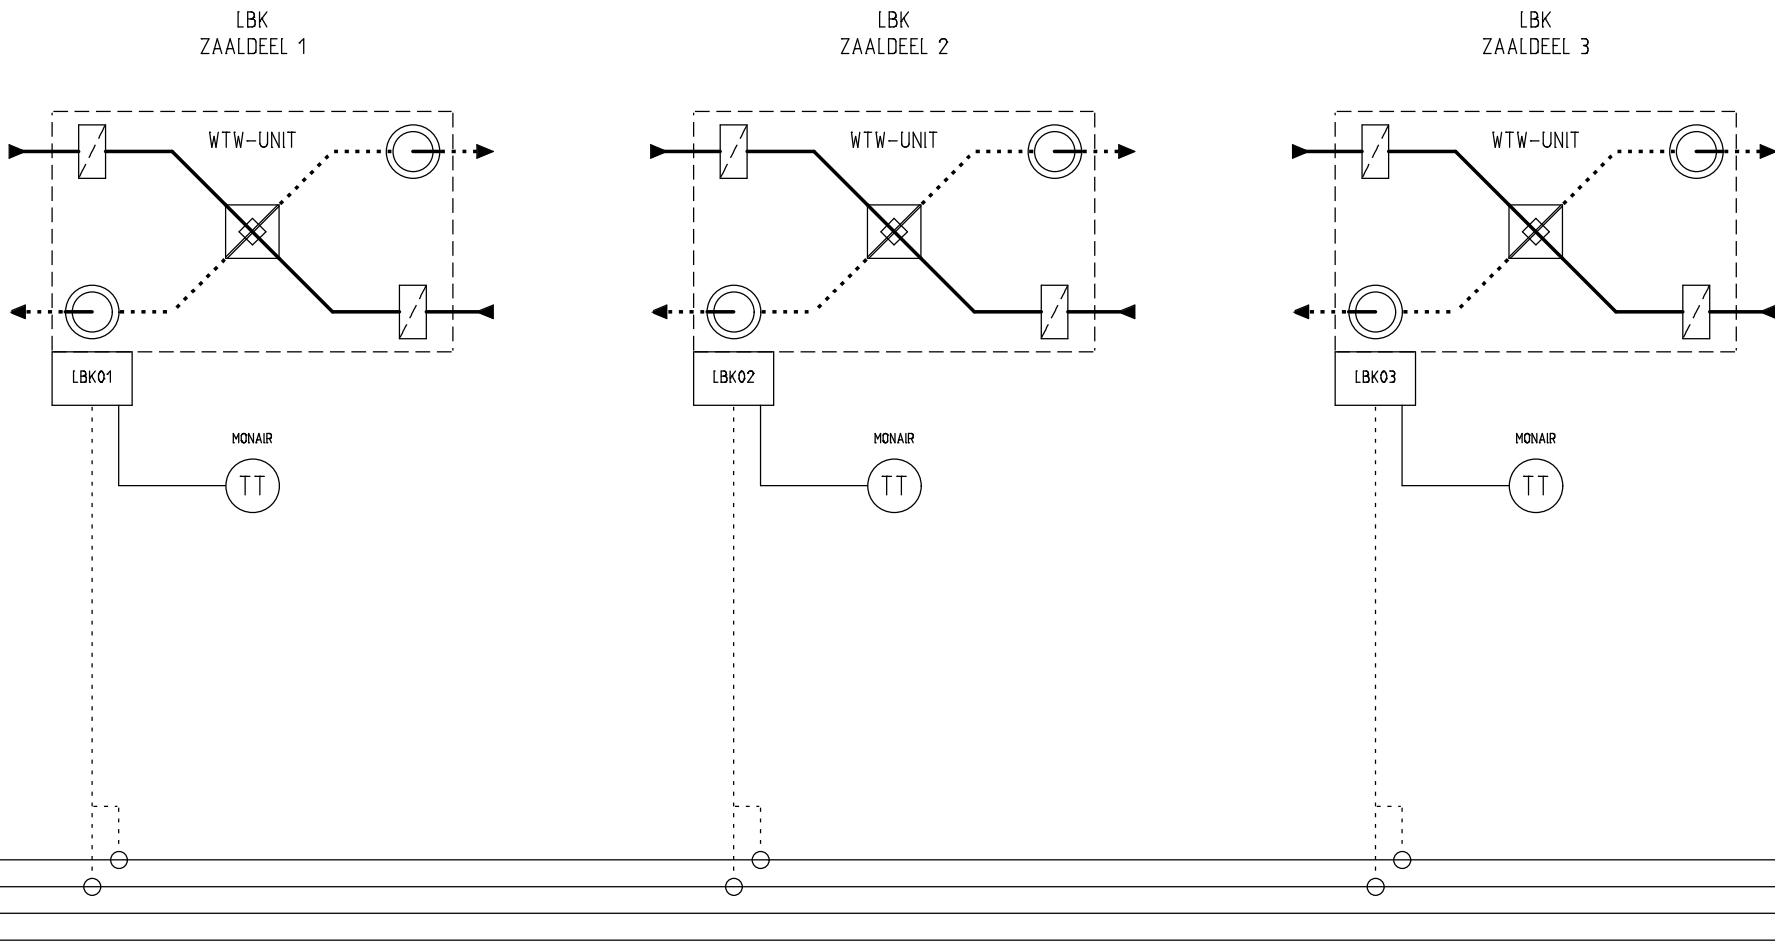


NIET TE GEBRUIKEN ALS
MONTAGETEKENING

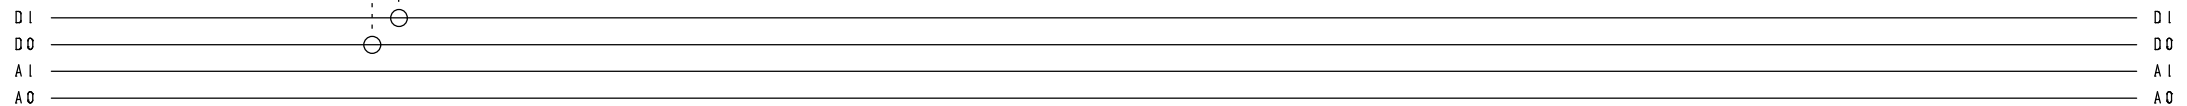

PRINCIPESCHEMA

NIET TE GEBRUIKEN ALS

MONTAGETEKENING

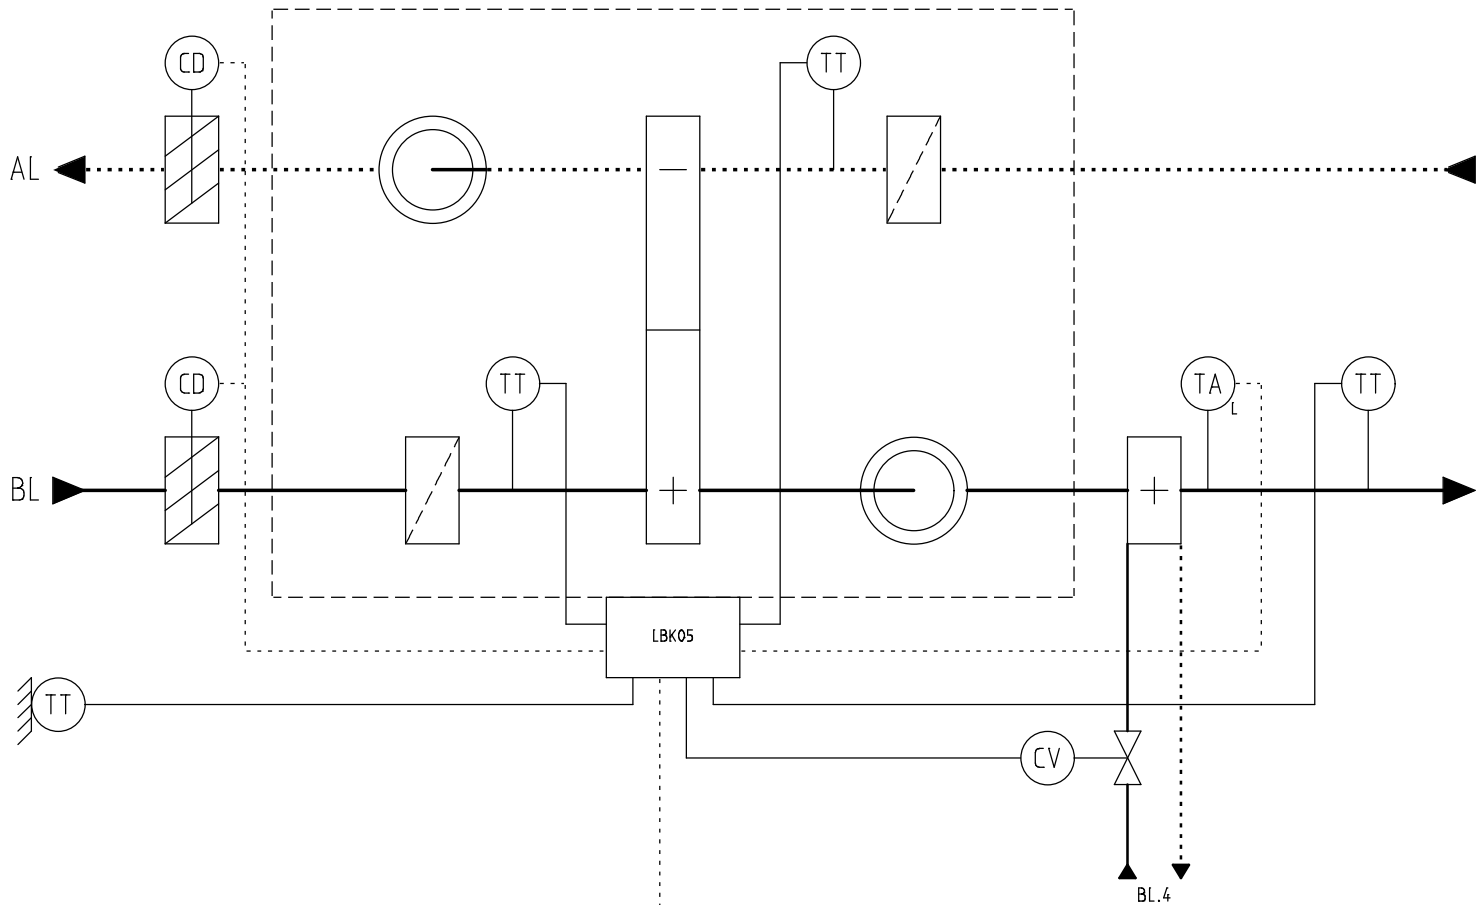

DI														DI
DO														DO
AI														AI
AO														AO


7


 Regeltechniek 2000 B.V. Koeweistraat 4e 4181 CD Waardenburg Tel.: +31 (0)418 55 60 00 E-mail: info@rt2000.nl Website: www.rt2000.nl	EKR	02022023						Project:	SPORTHAL DE WETTELING			Status:		REVISIE			
								Omschrijving:	PRINCIPESCHEMA LBK KANTOREN/VERGADERRUIMTEN			Datum:		02-02-23			
							Installateur:	.			Proj.nr.:		56229.00				
							Adviseur:	.			Tek.nr.:		220748R2		Tek.:	EKR	Blad


9


AFVOERVENTILATOR 1
SPORTHAL


AFVOERVENTILATOR 2
SPORTHAL

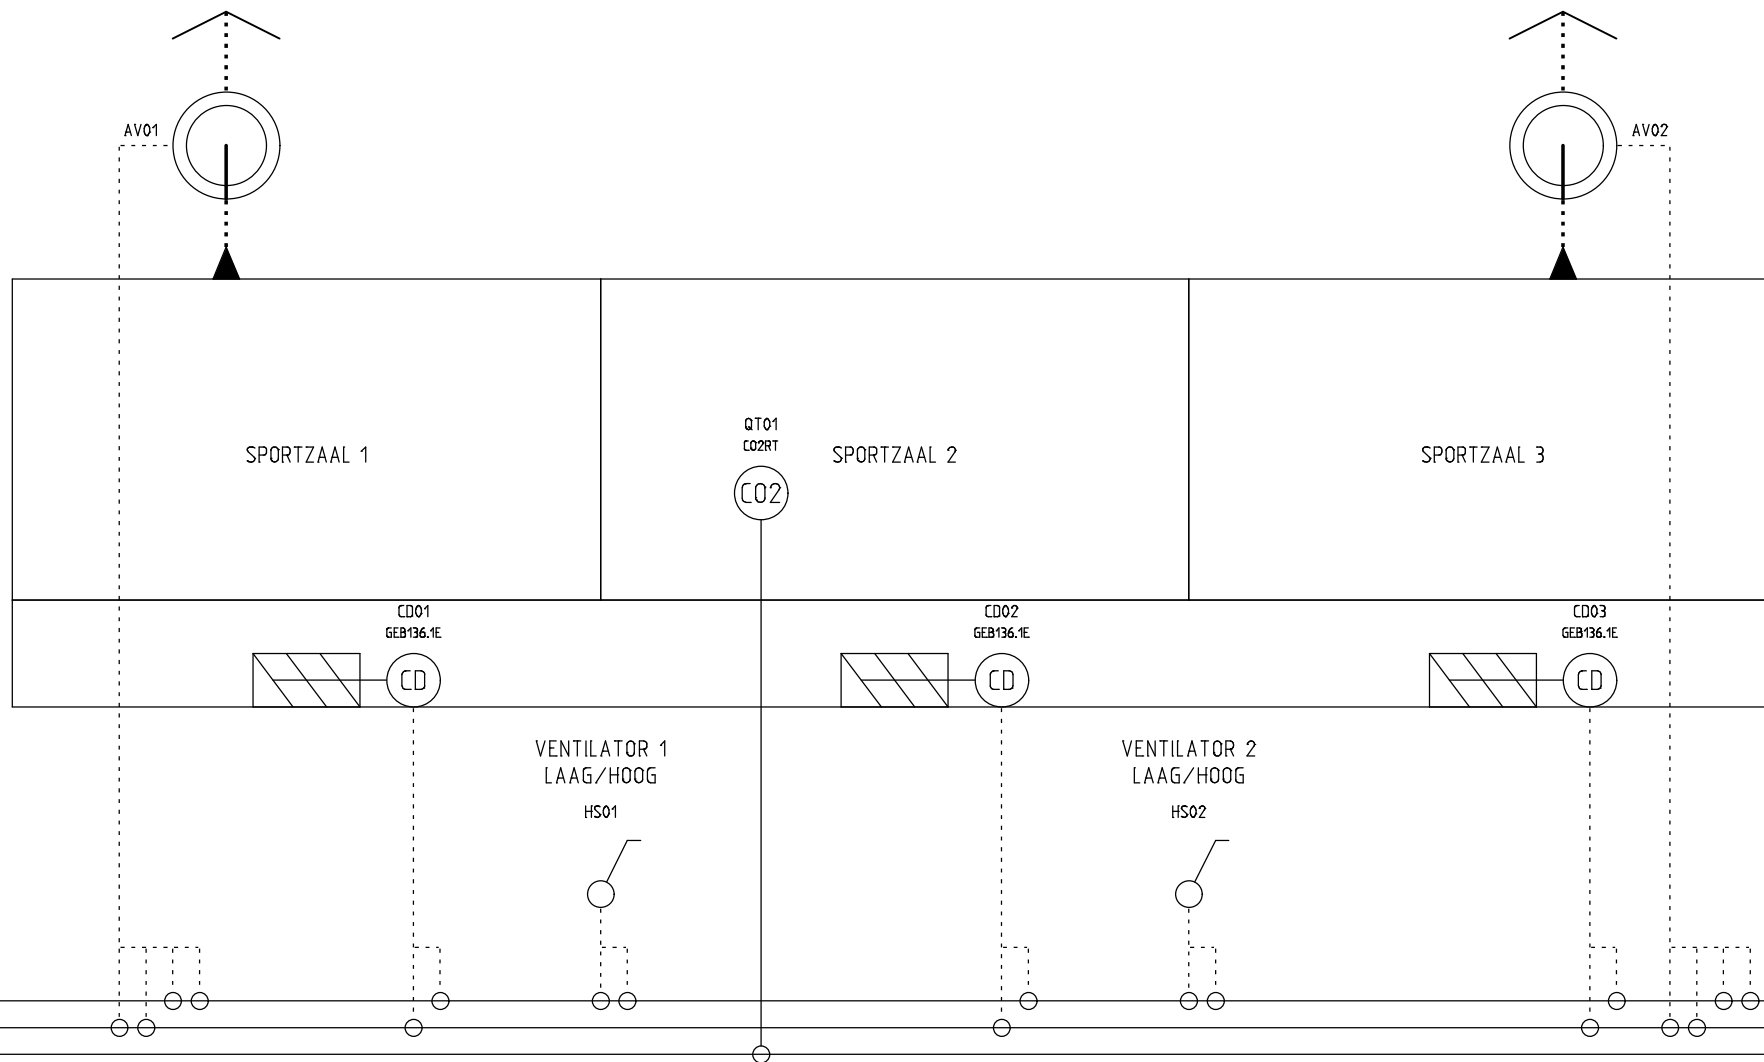

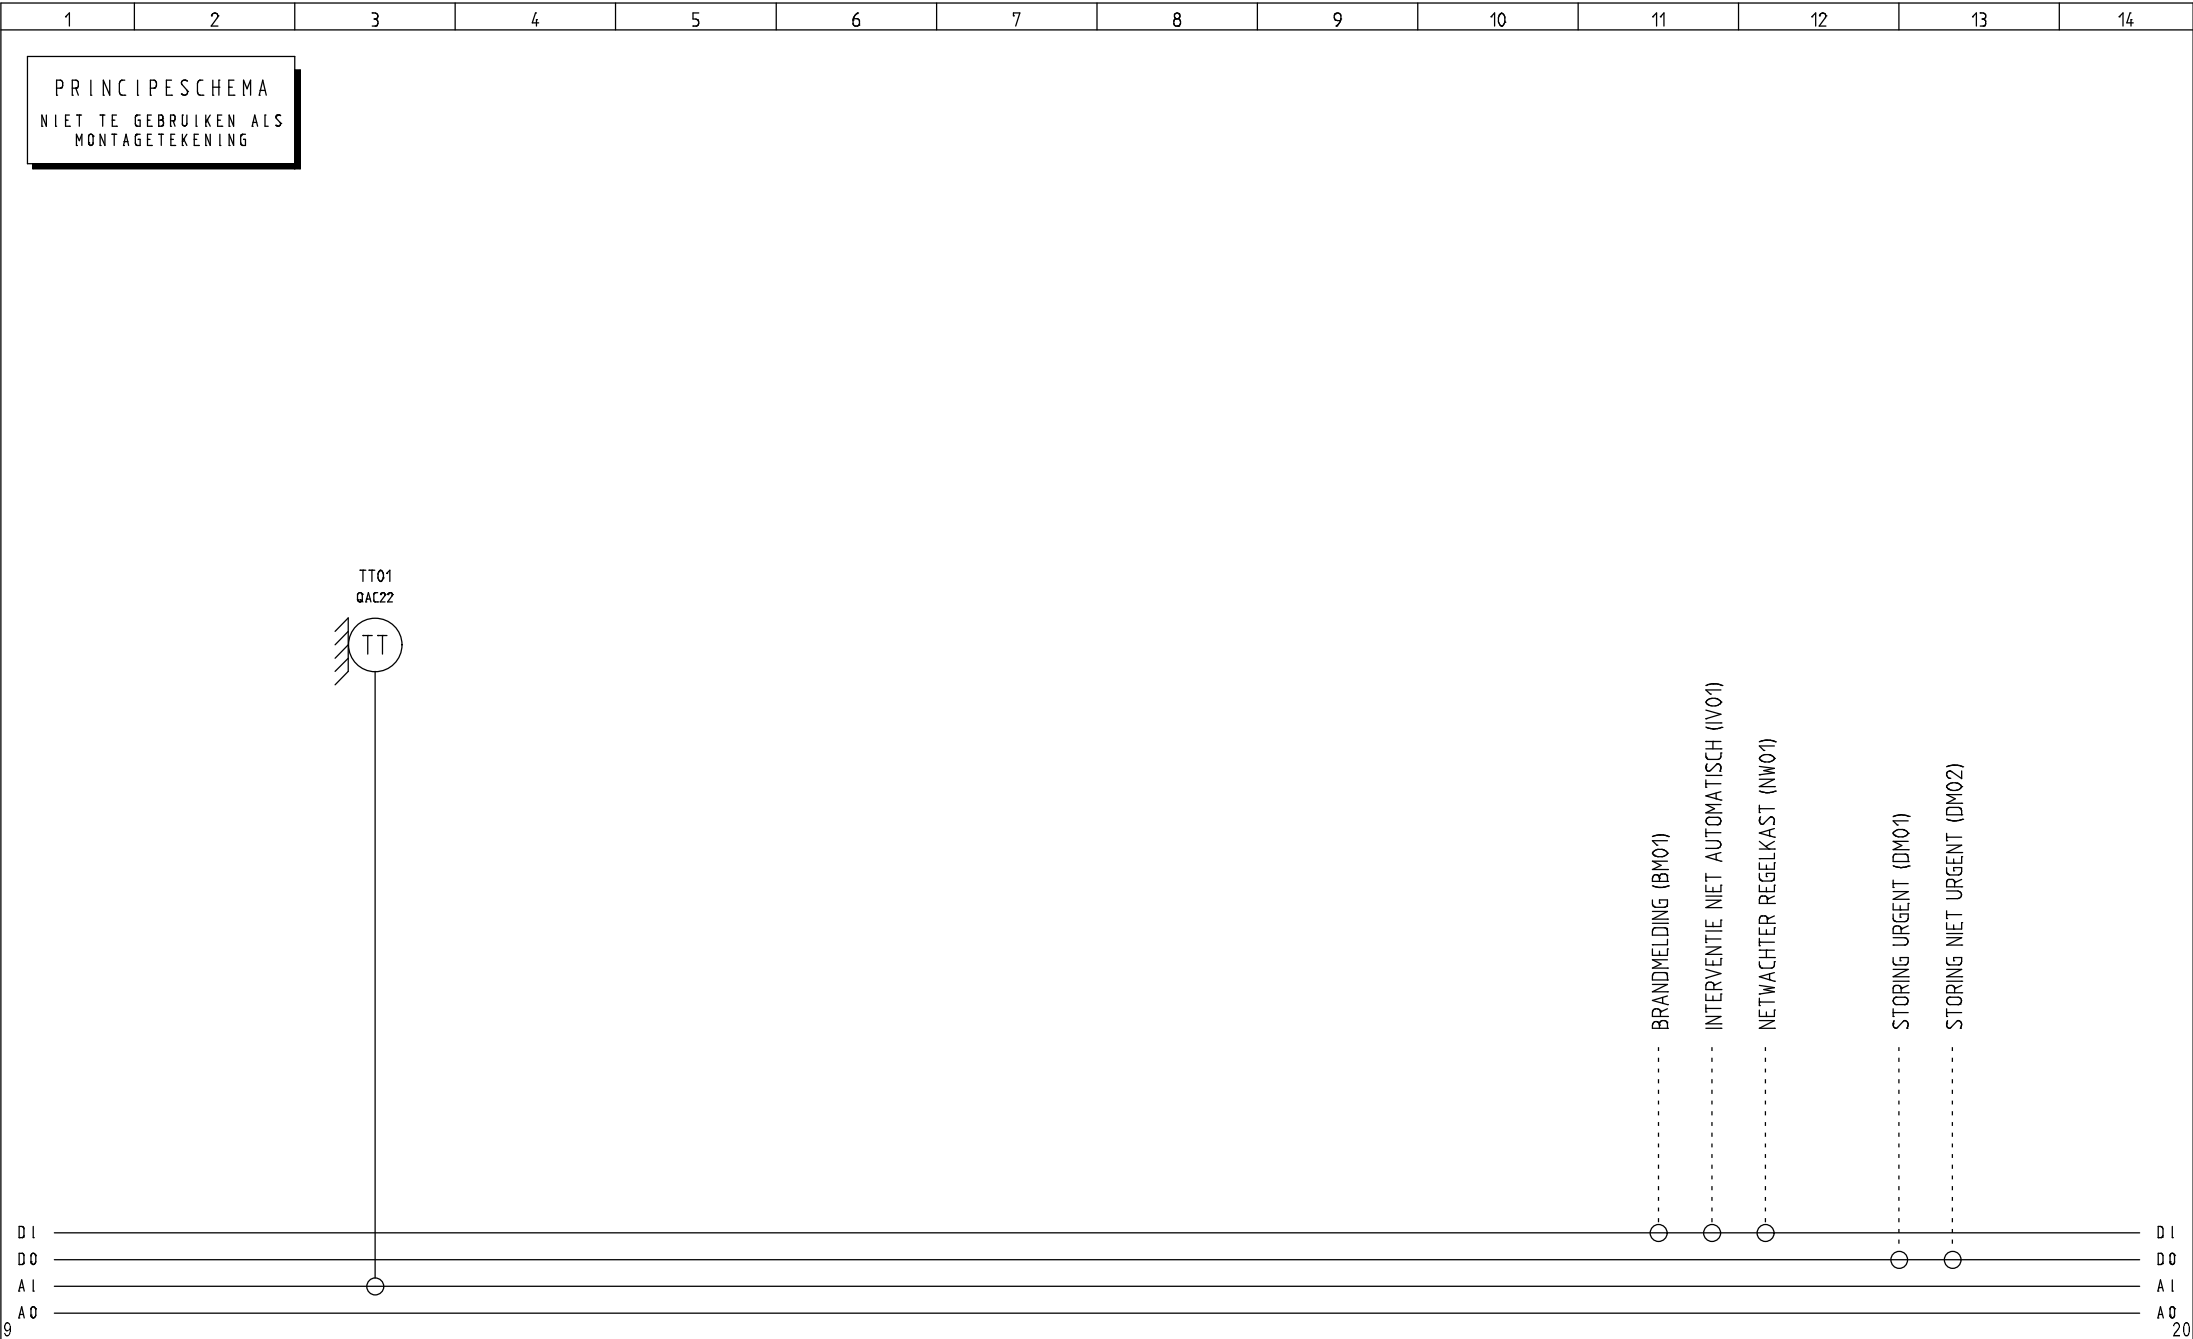


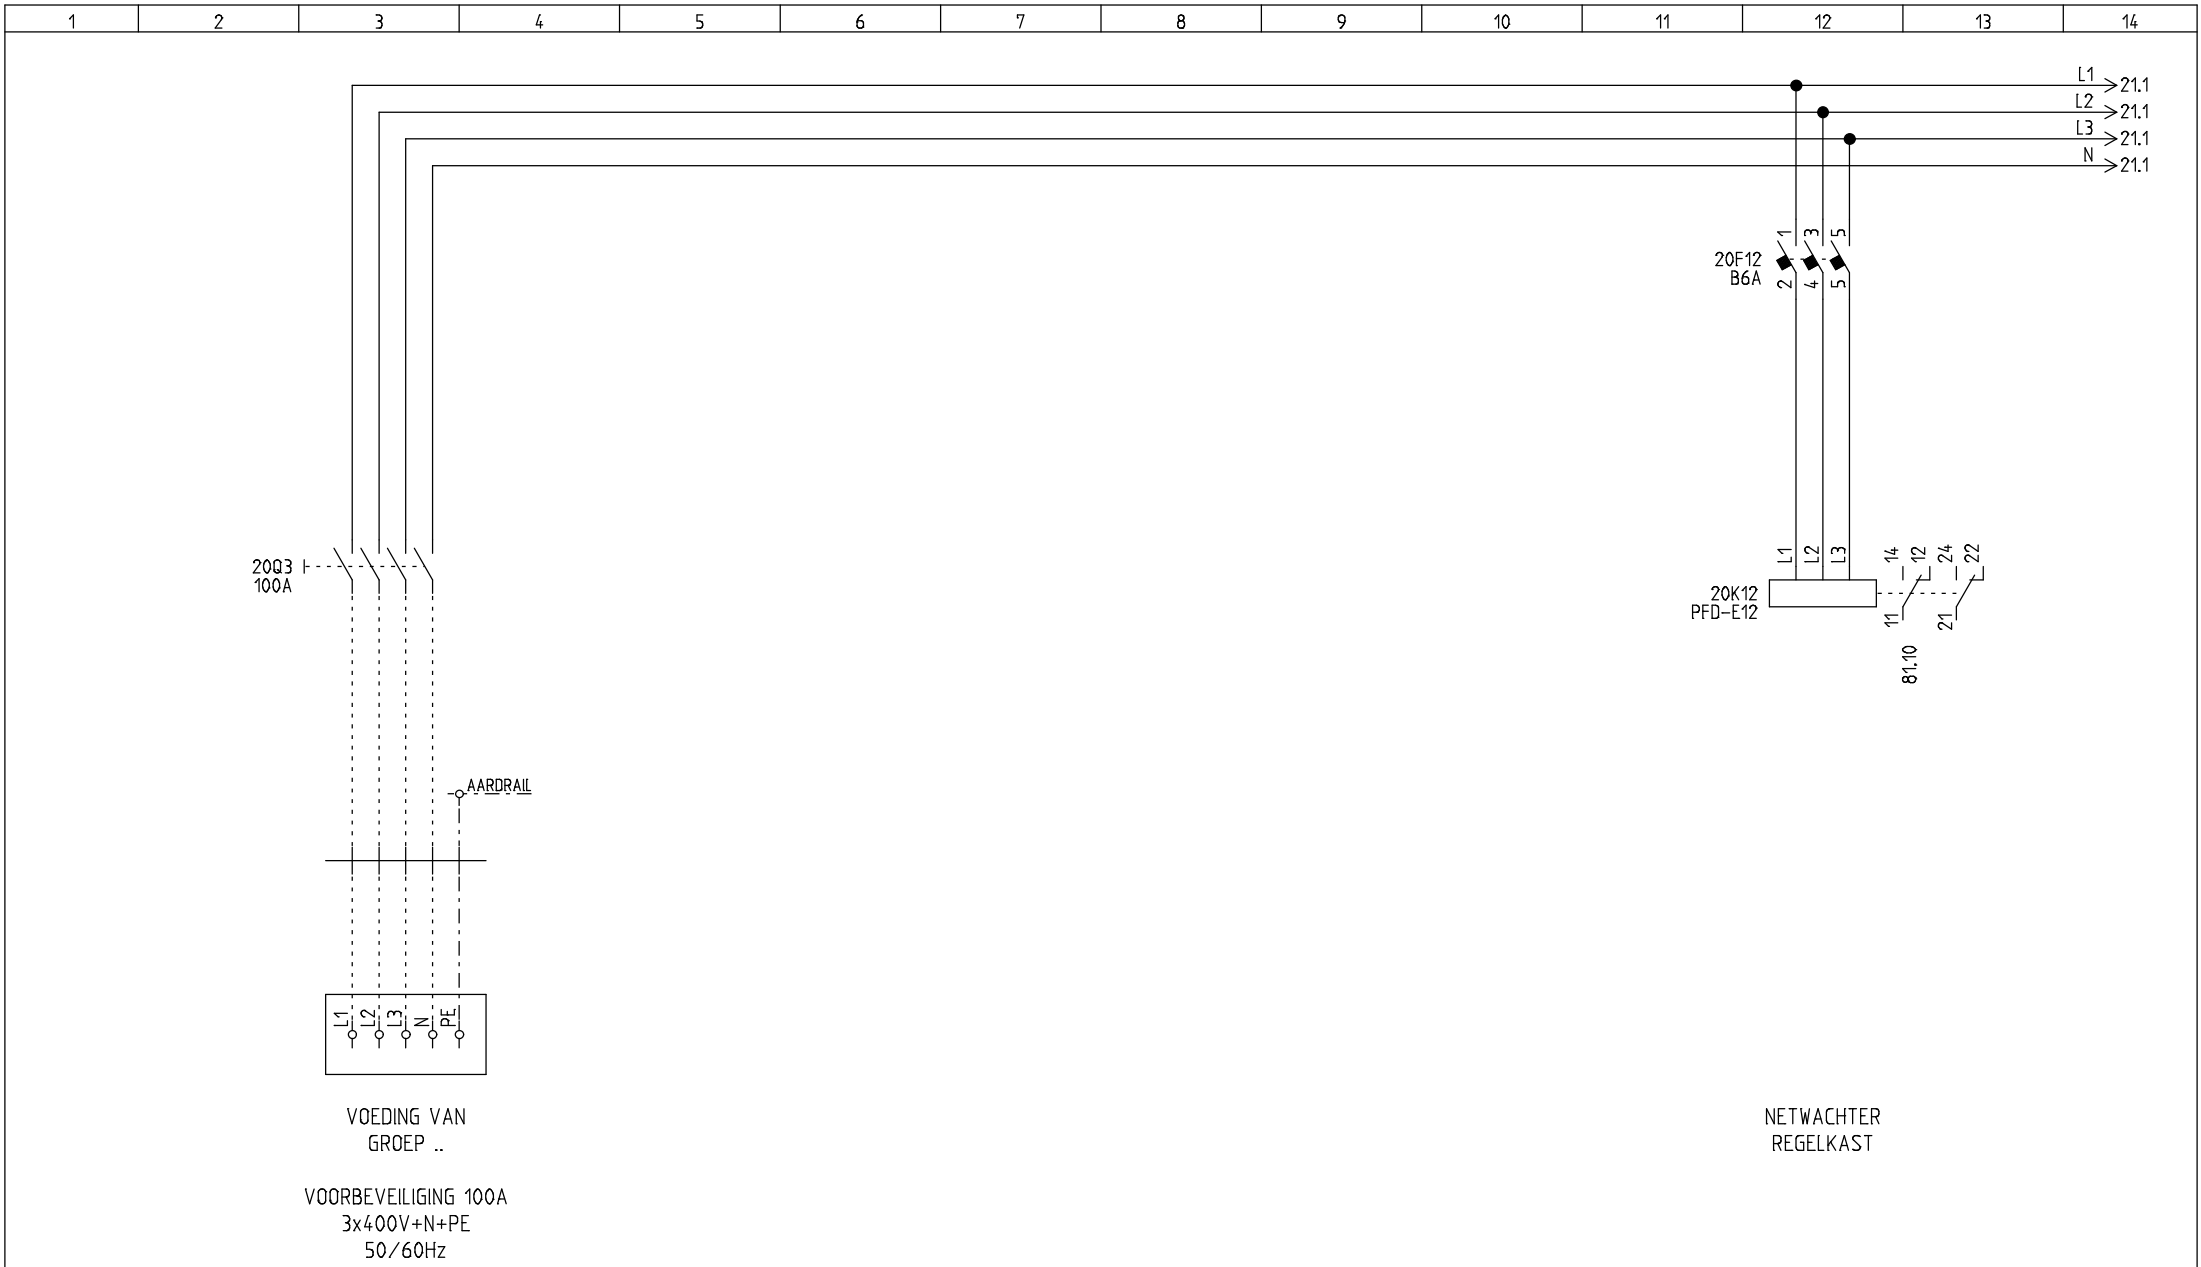


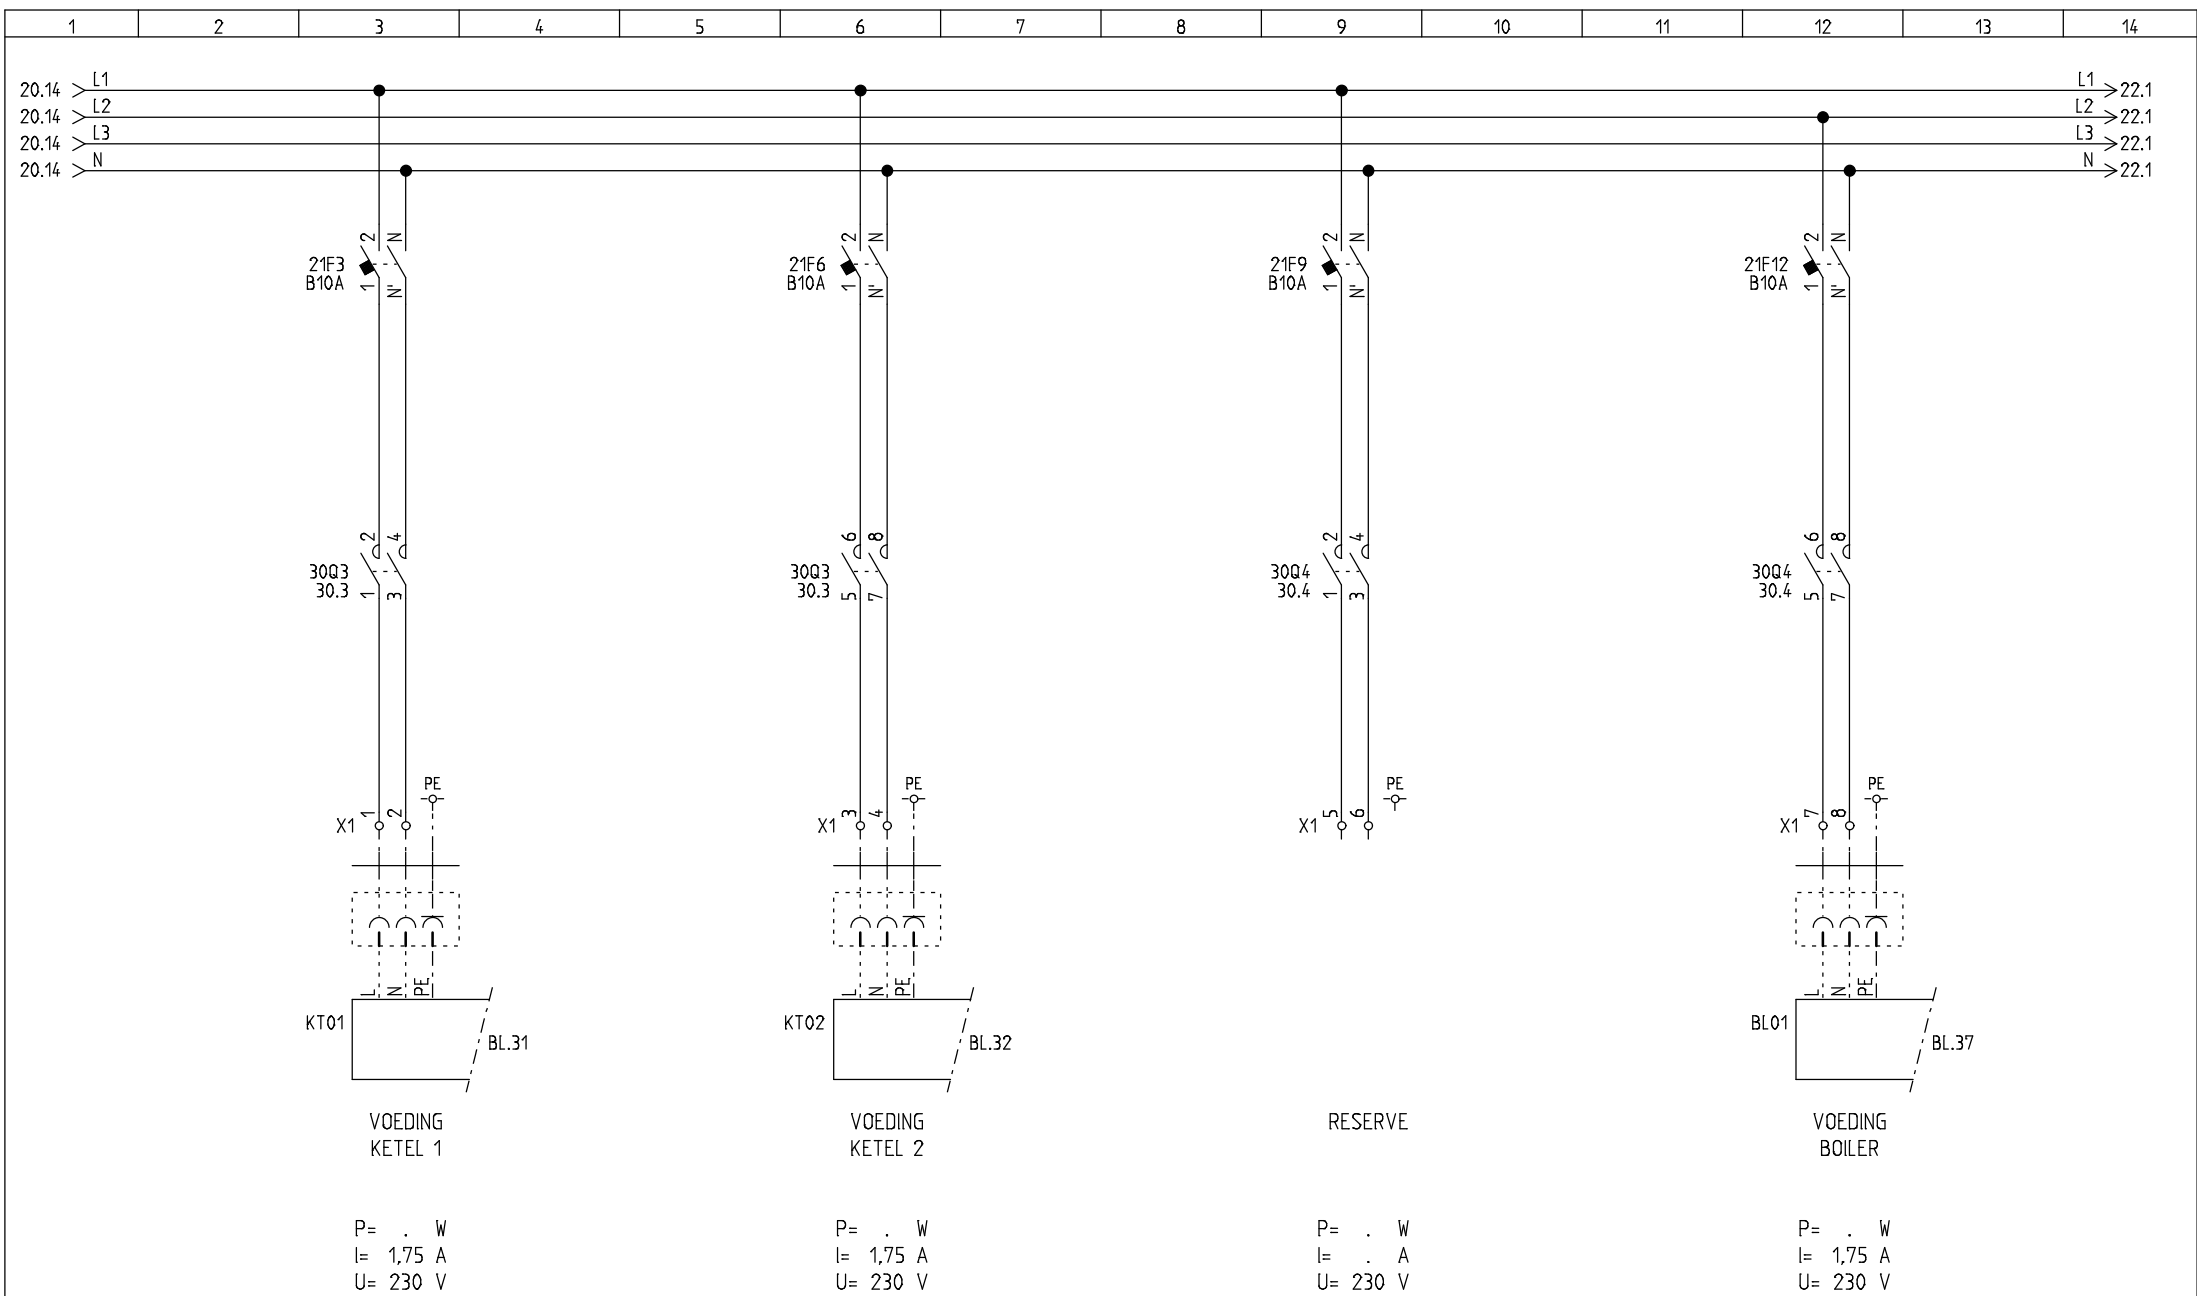


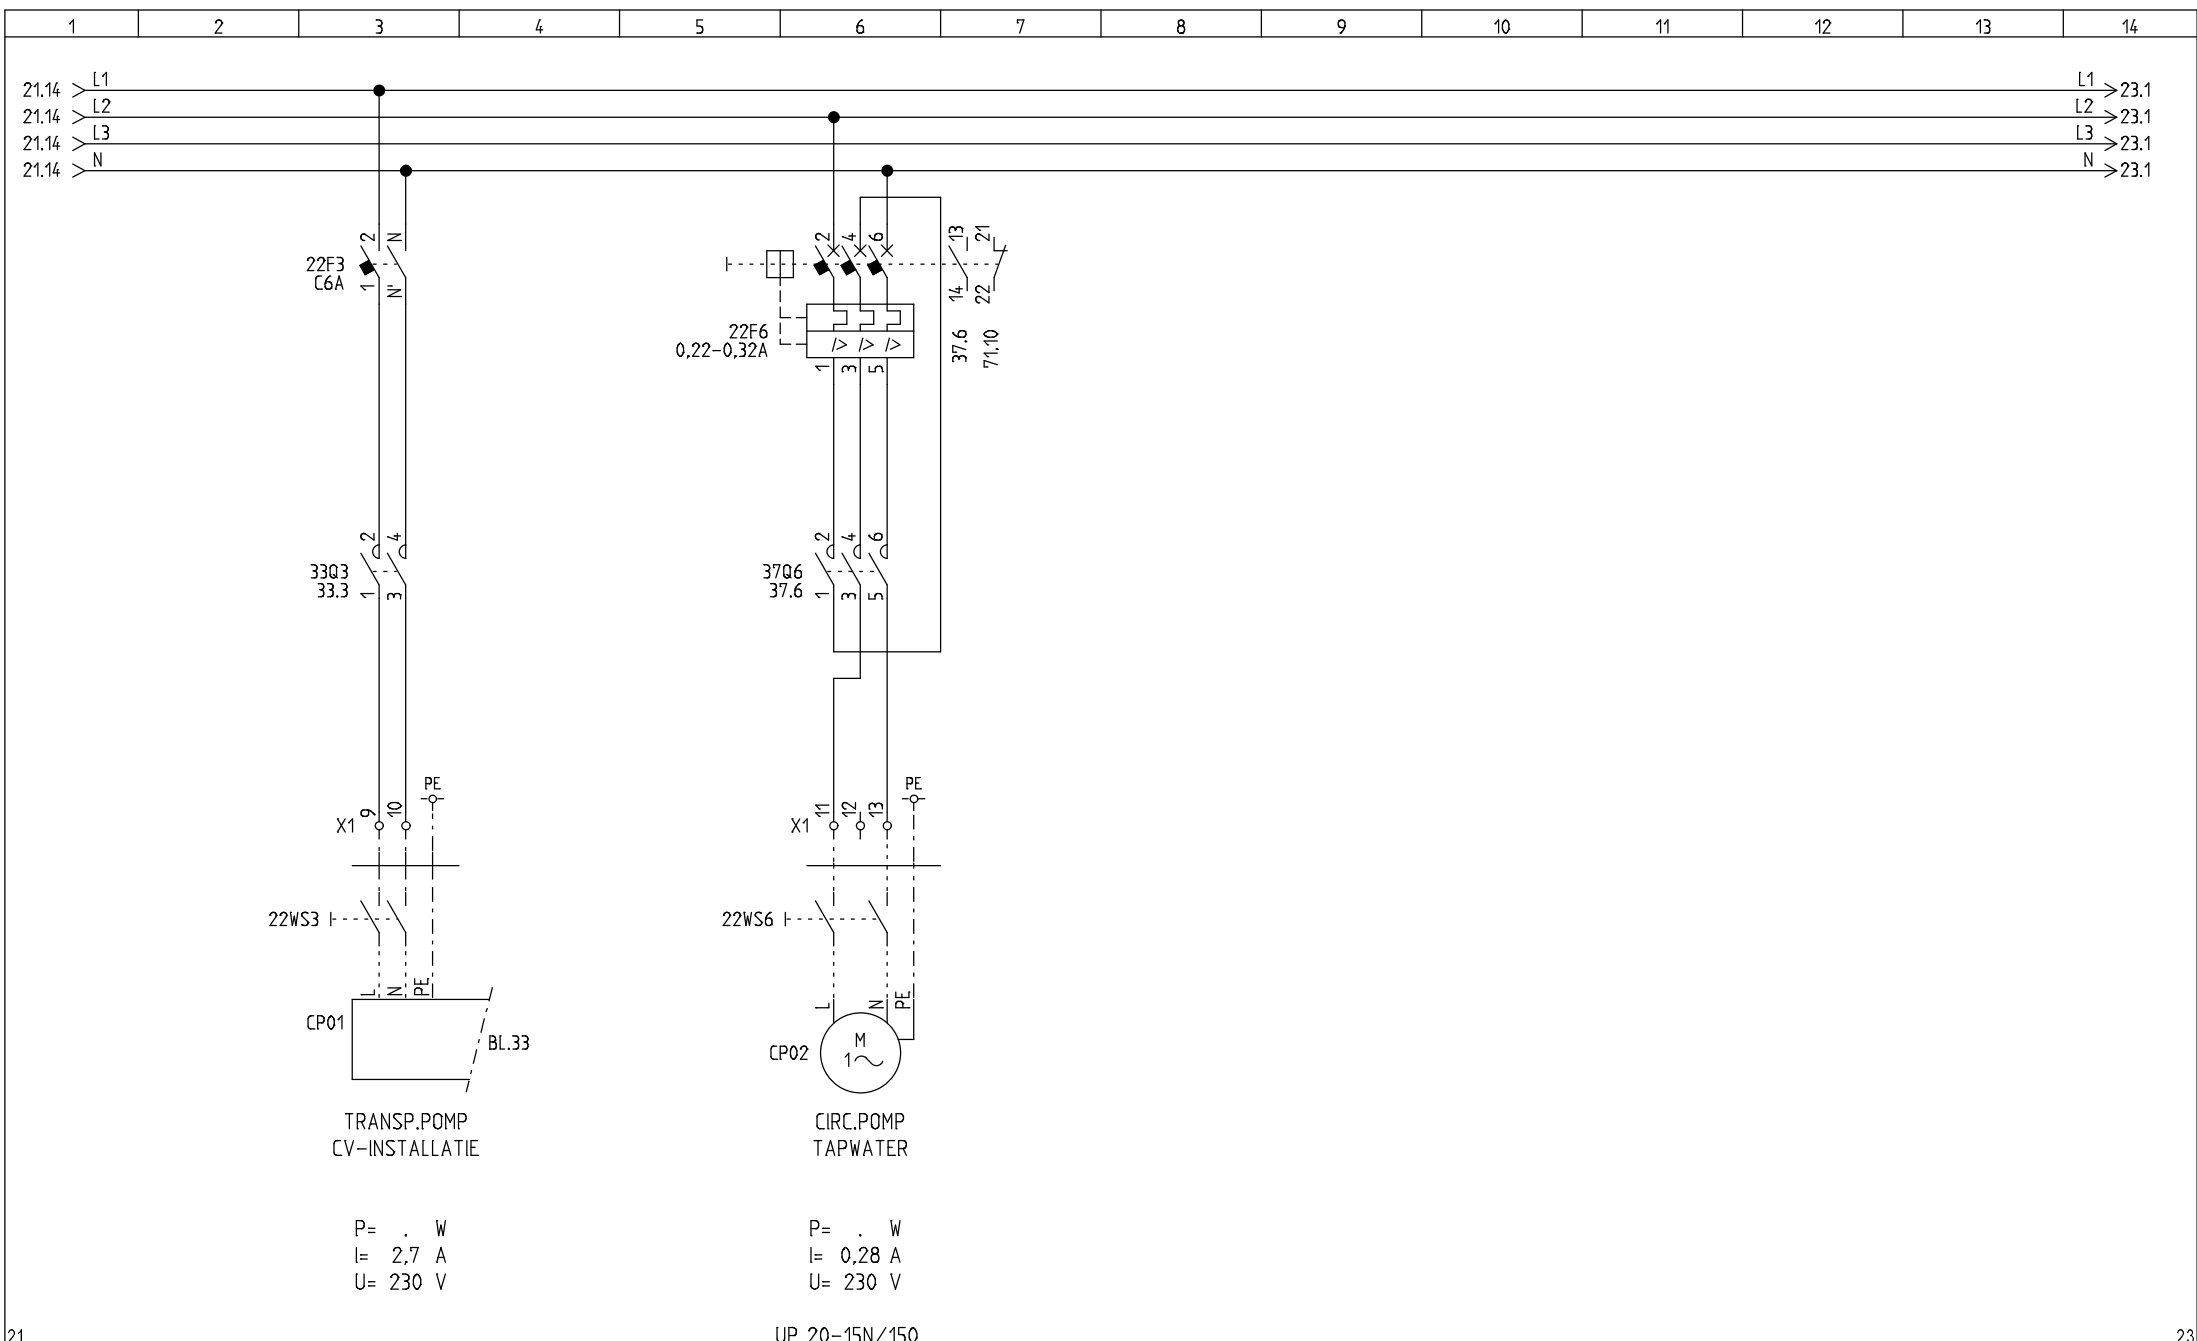


	Regeltechniek 2000 B.V. Koeweistraat 4e 4181 CD Waardenburg Tel.: +31 (0)418 55 60 00 E-mail: info@rt2000.nl Website: www.rt2000.nl				02022023						Project: SPORHAL DE WETTELING		Status: REVISIE		
											Omschrijving: HOOFDSTROOM		Datum: 02-02-23		
											Installeur: .		Proj.nr.: 56229.00		
					EKR							Adviseur: .		Tek.nr.: 220748R2	Tek.: EKR

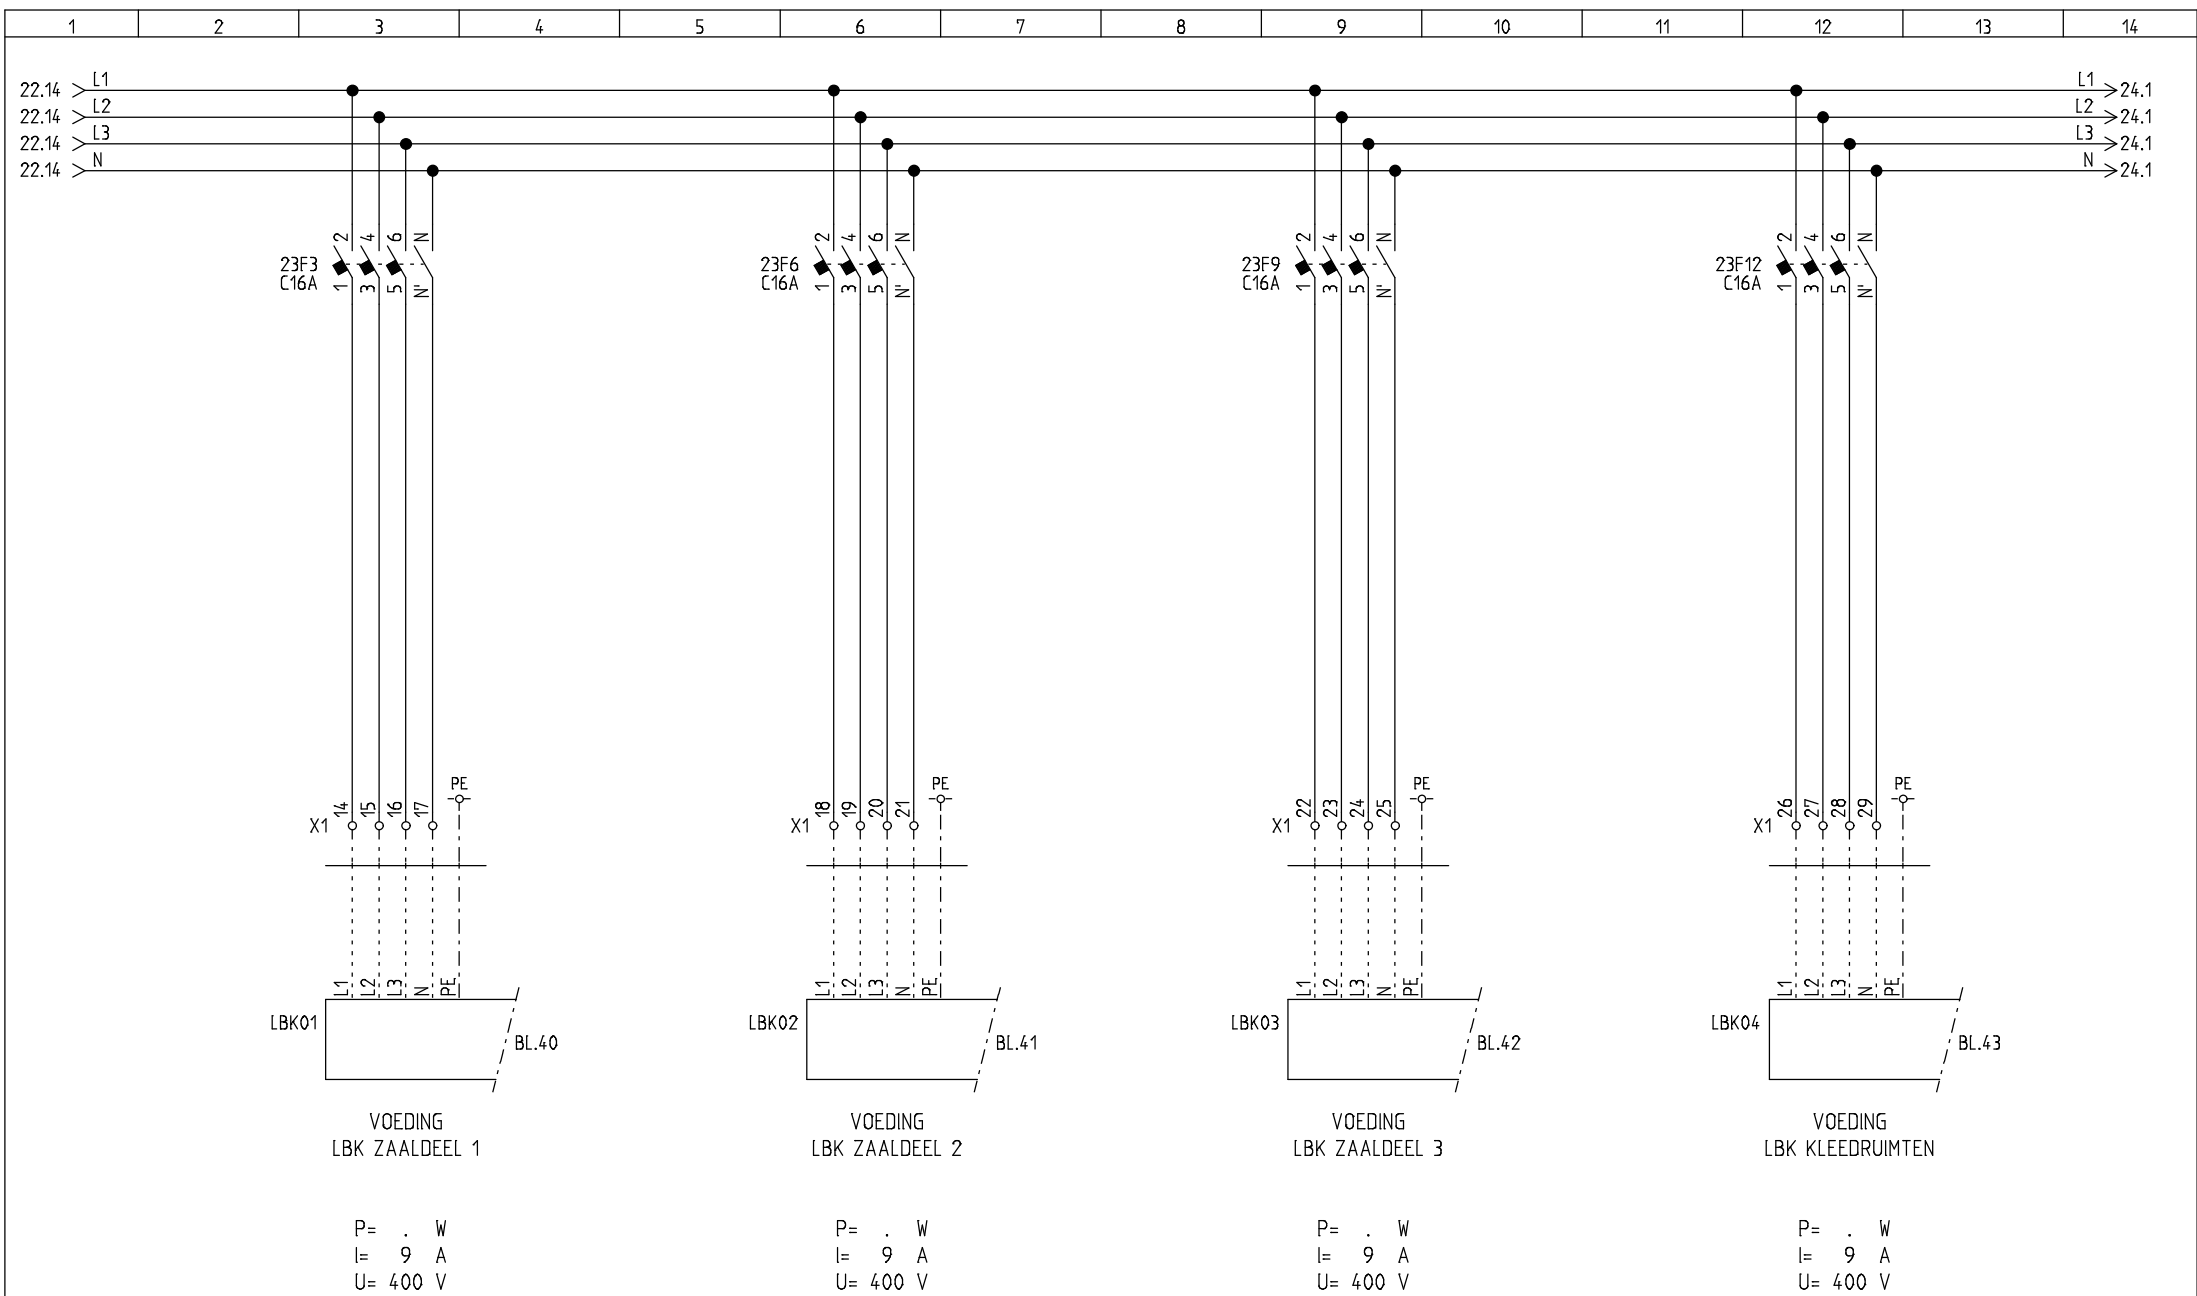


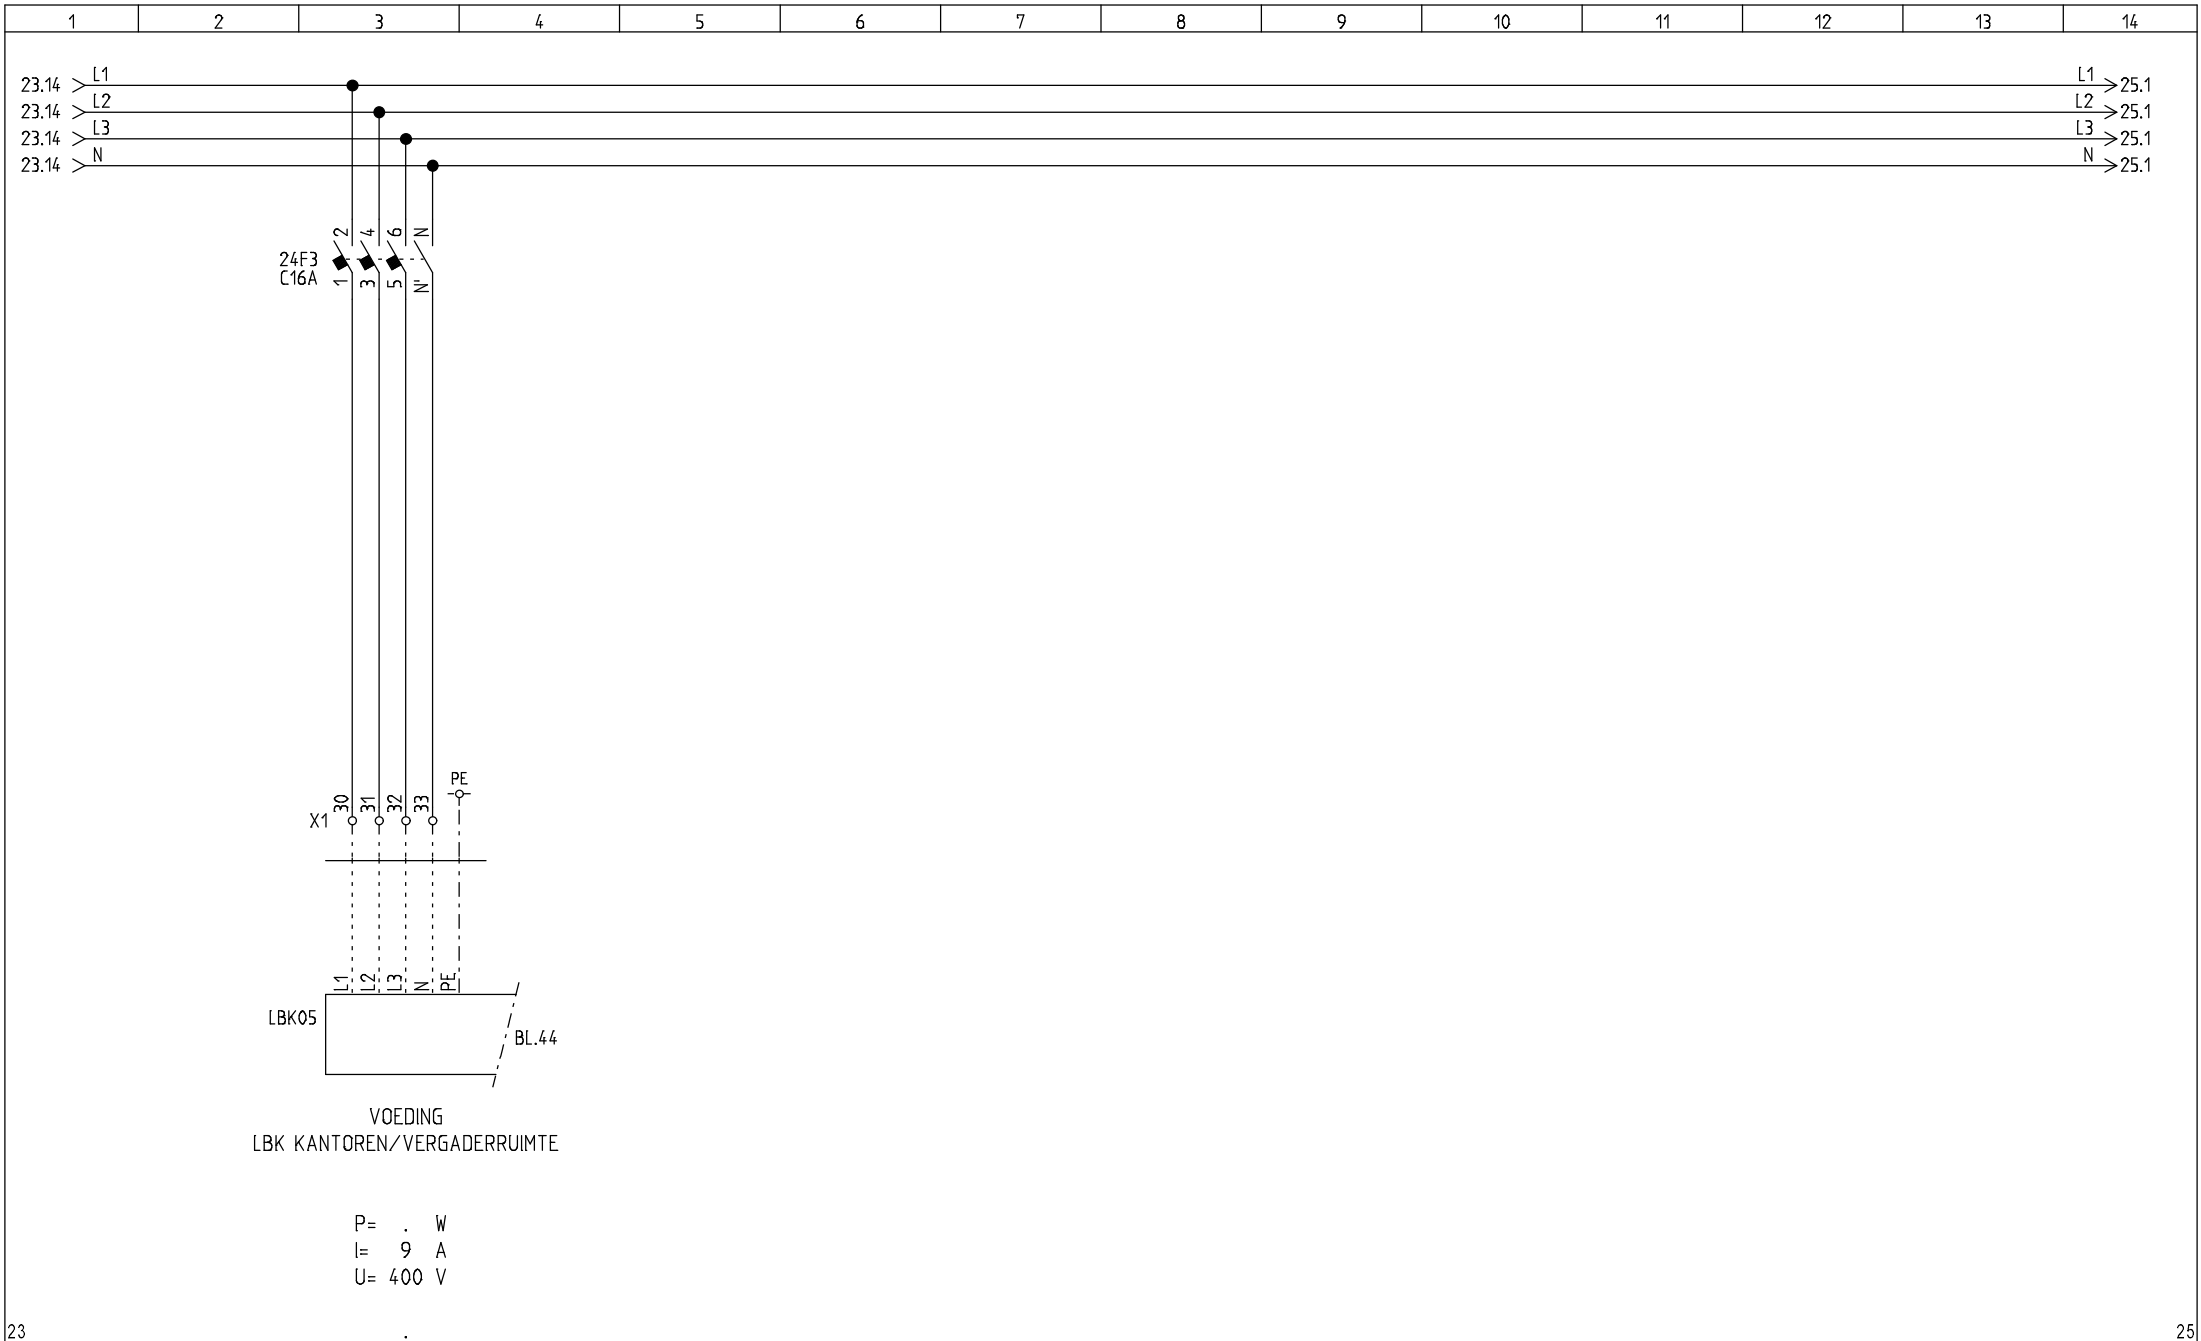

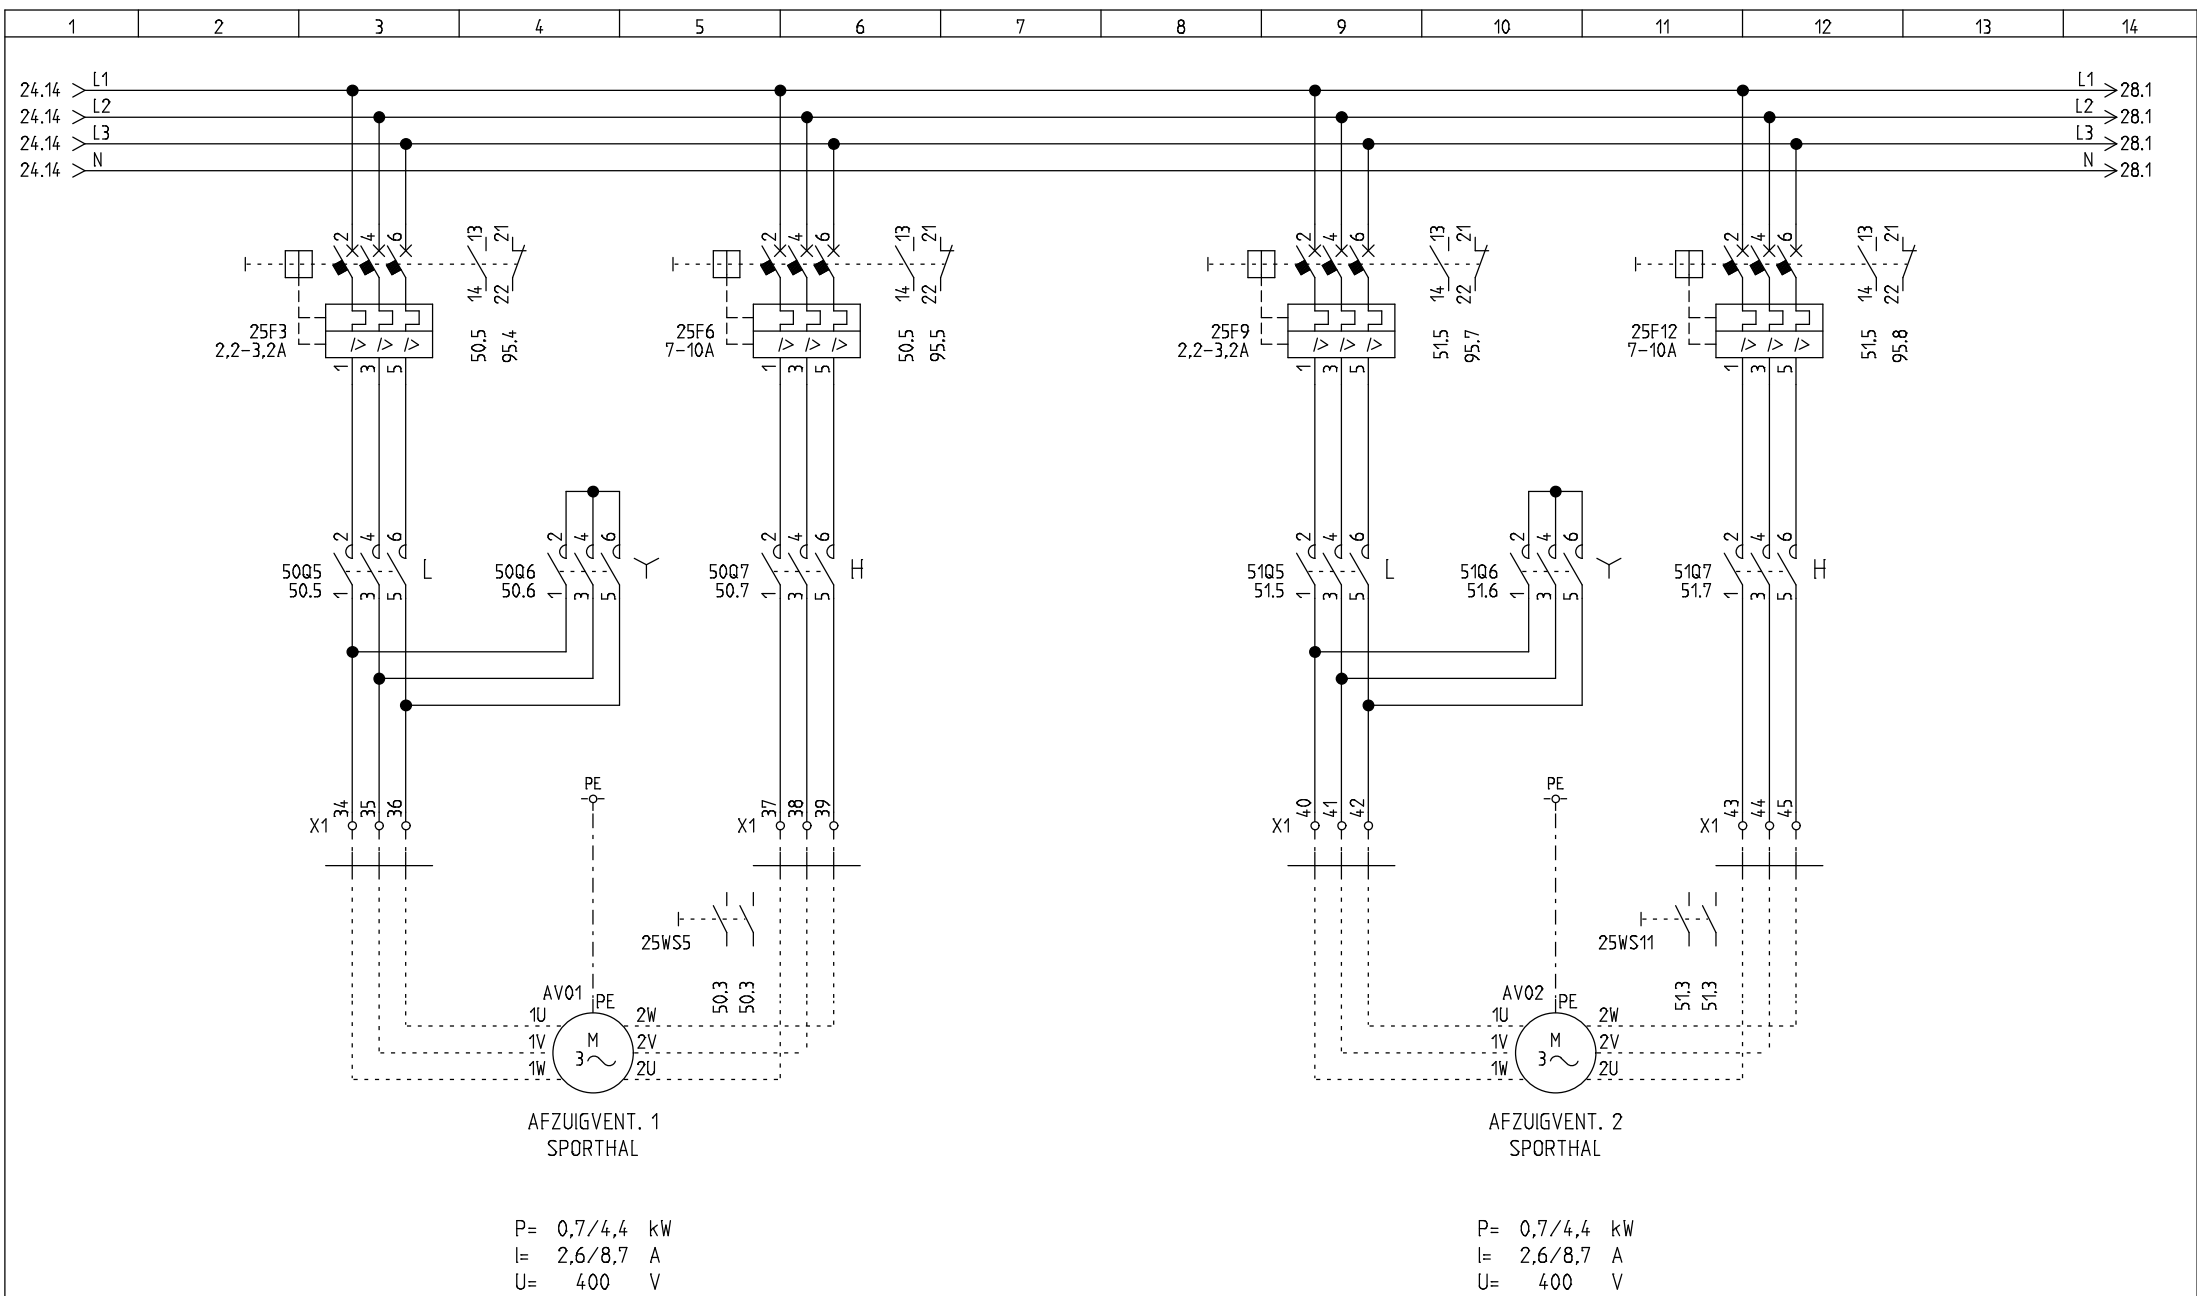



	Regeltechniek 2000 B.V. Koeweistraat 4e 4181 CD Waardenburg Tel.: +31 (0418) 55 60 00 E-mail: info@rt2000.nl Website: www.rt2000.nl				Project: SPORHAL DE WETTELING				Status: REVISIE
	Omschrijving: HOOFDSTROOM				Datum: 02-02-23				
	Installateur: .				Proj.nr.: 56229.00				
	Adviseur: .				Tek.nr.: 220748R2				Tek.: EKR Blad 25

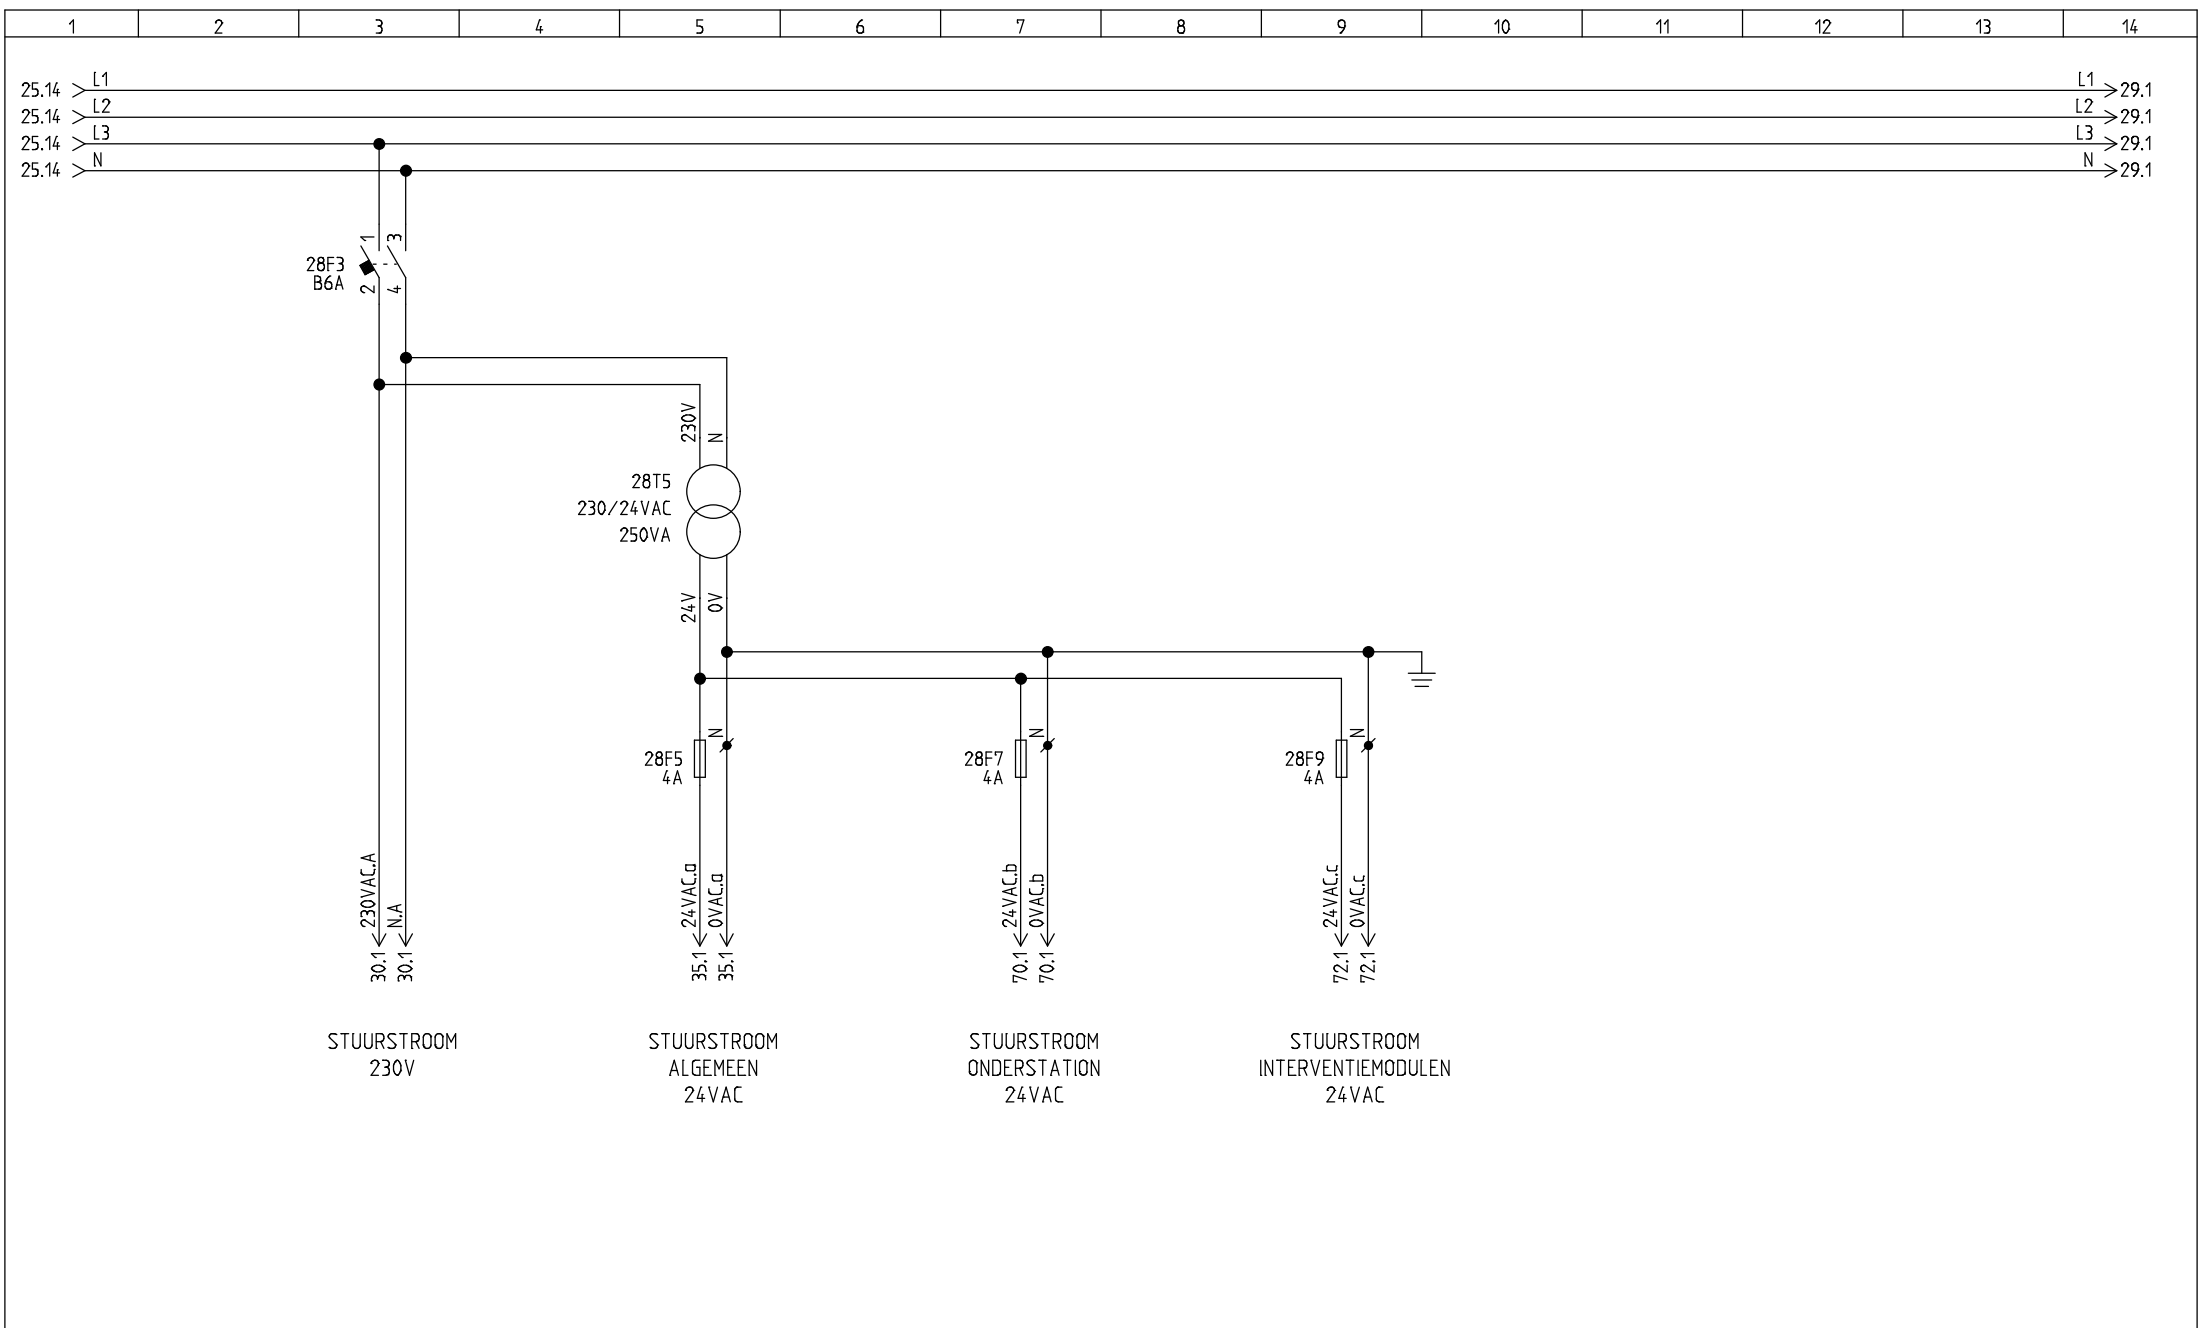


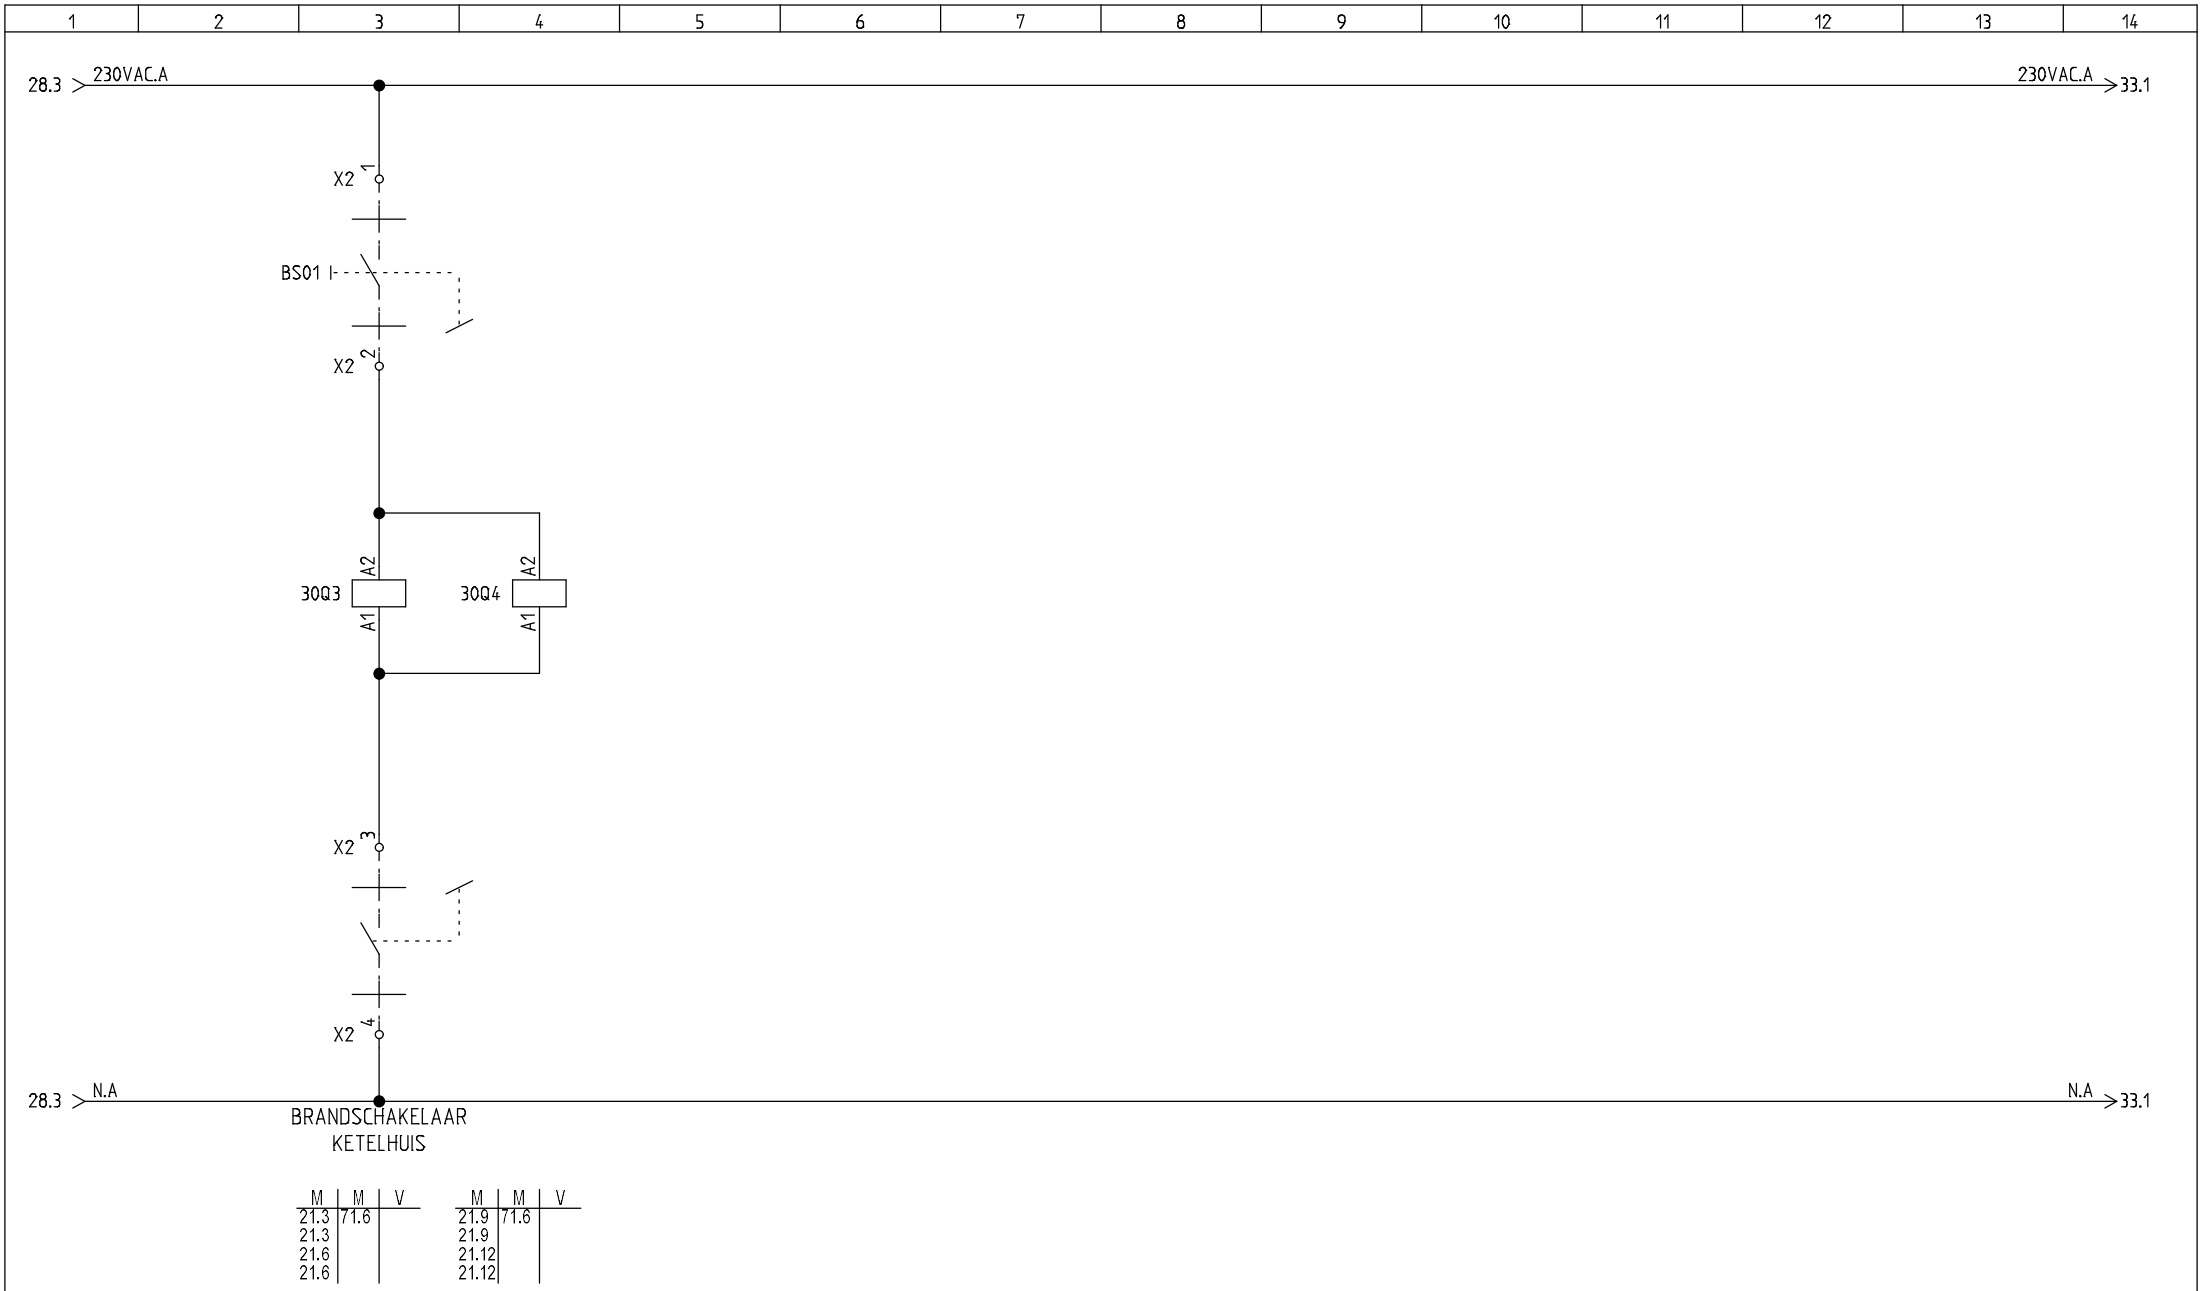




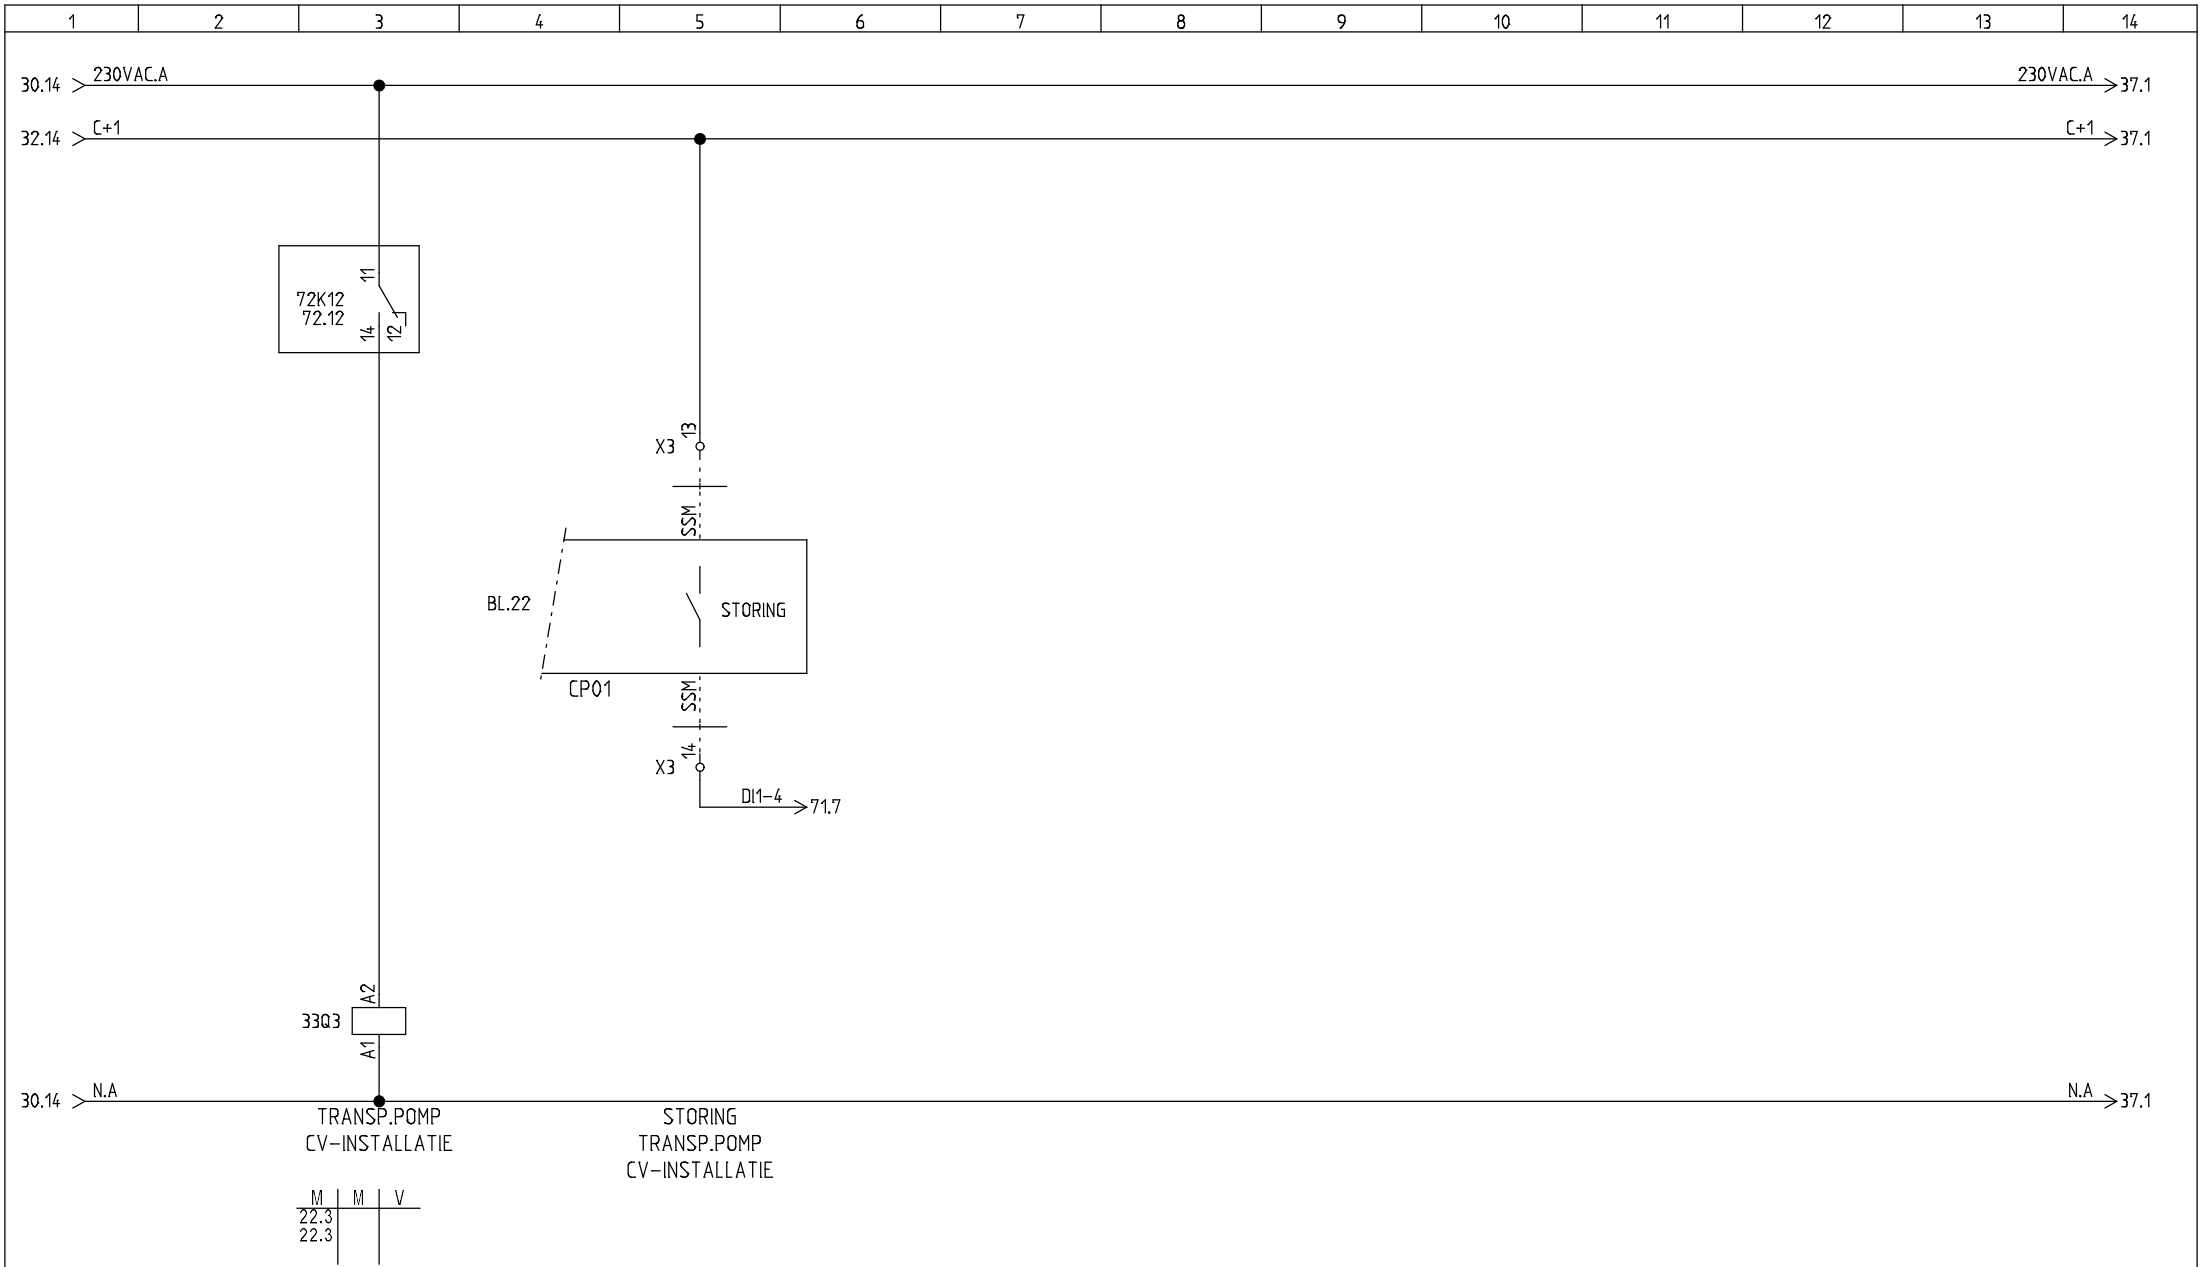


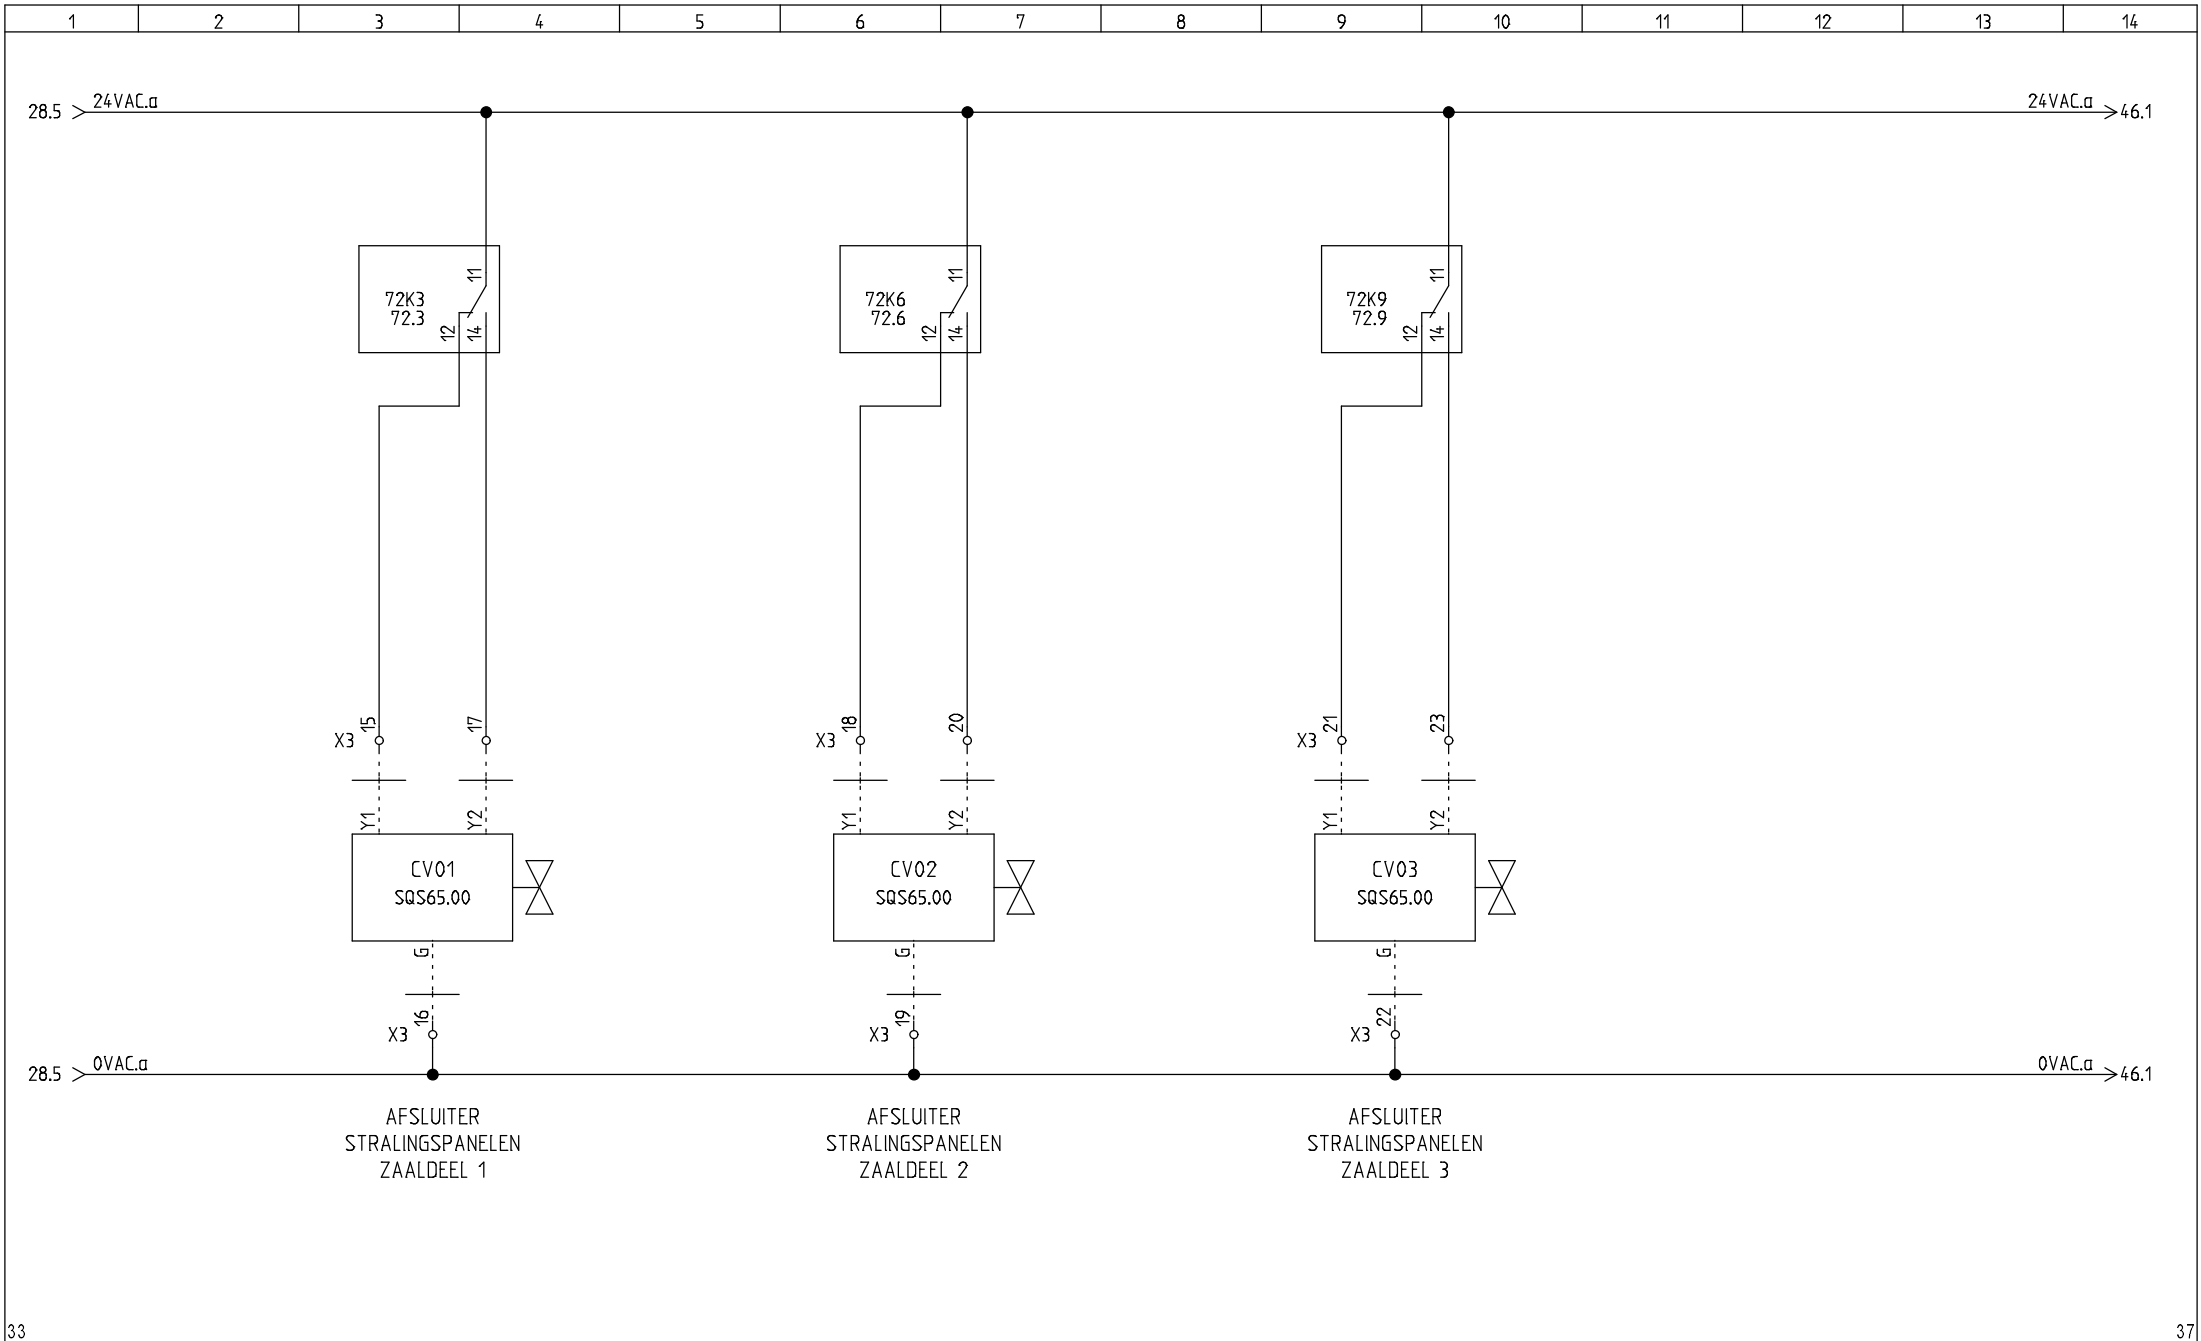

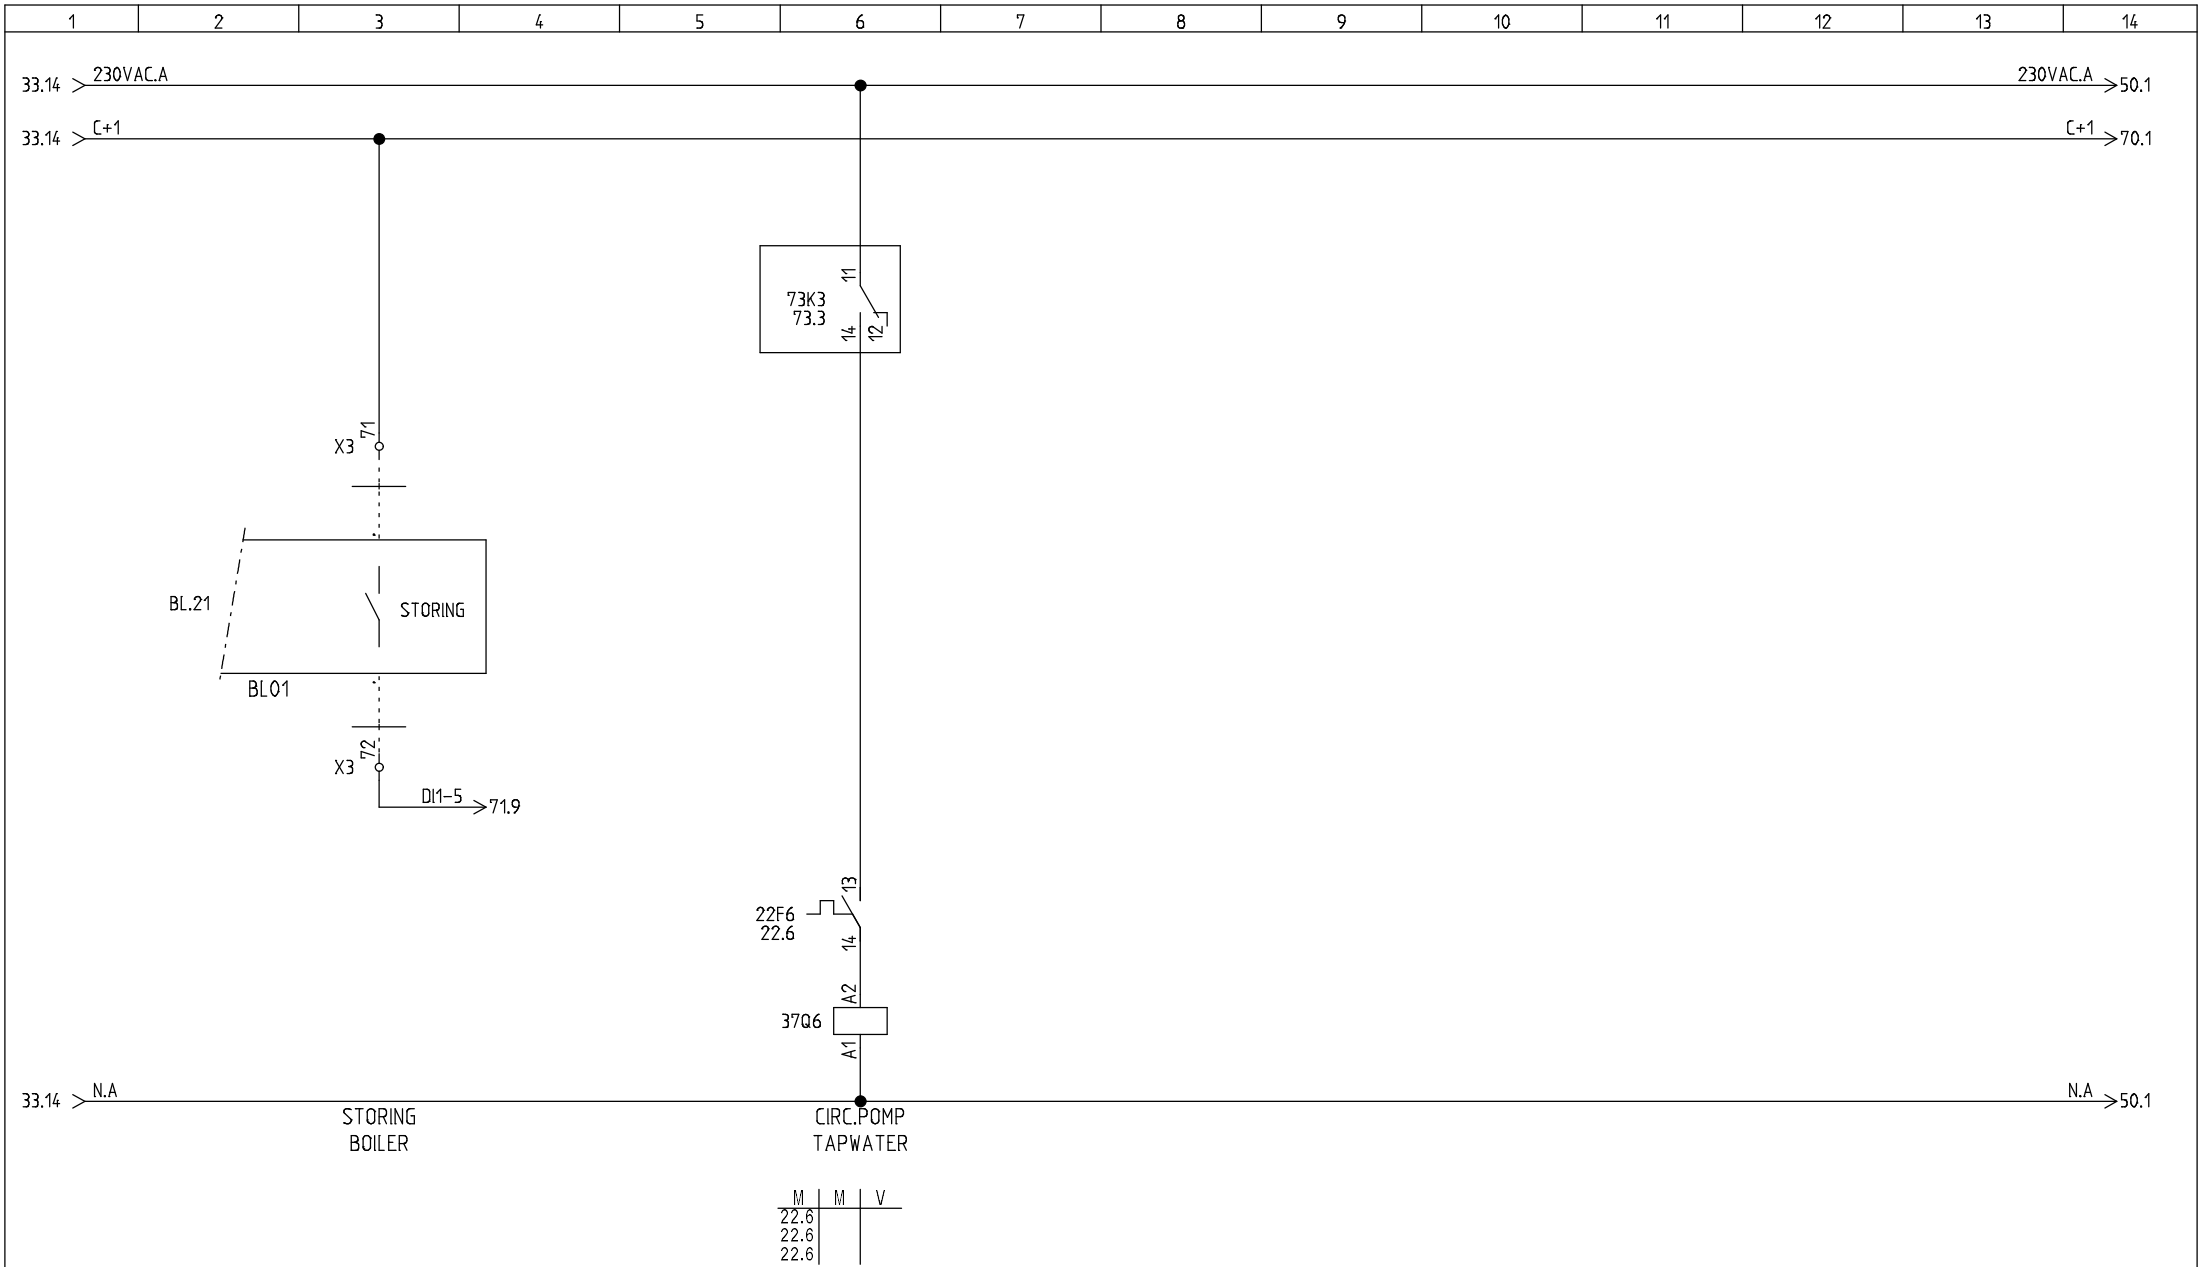


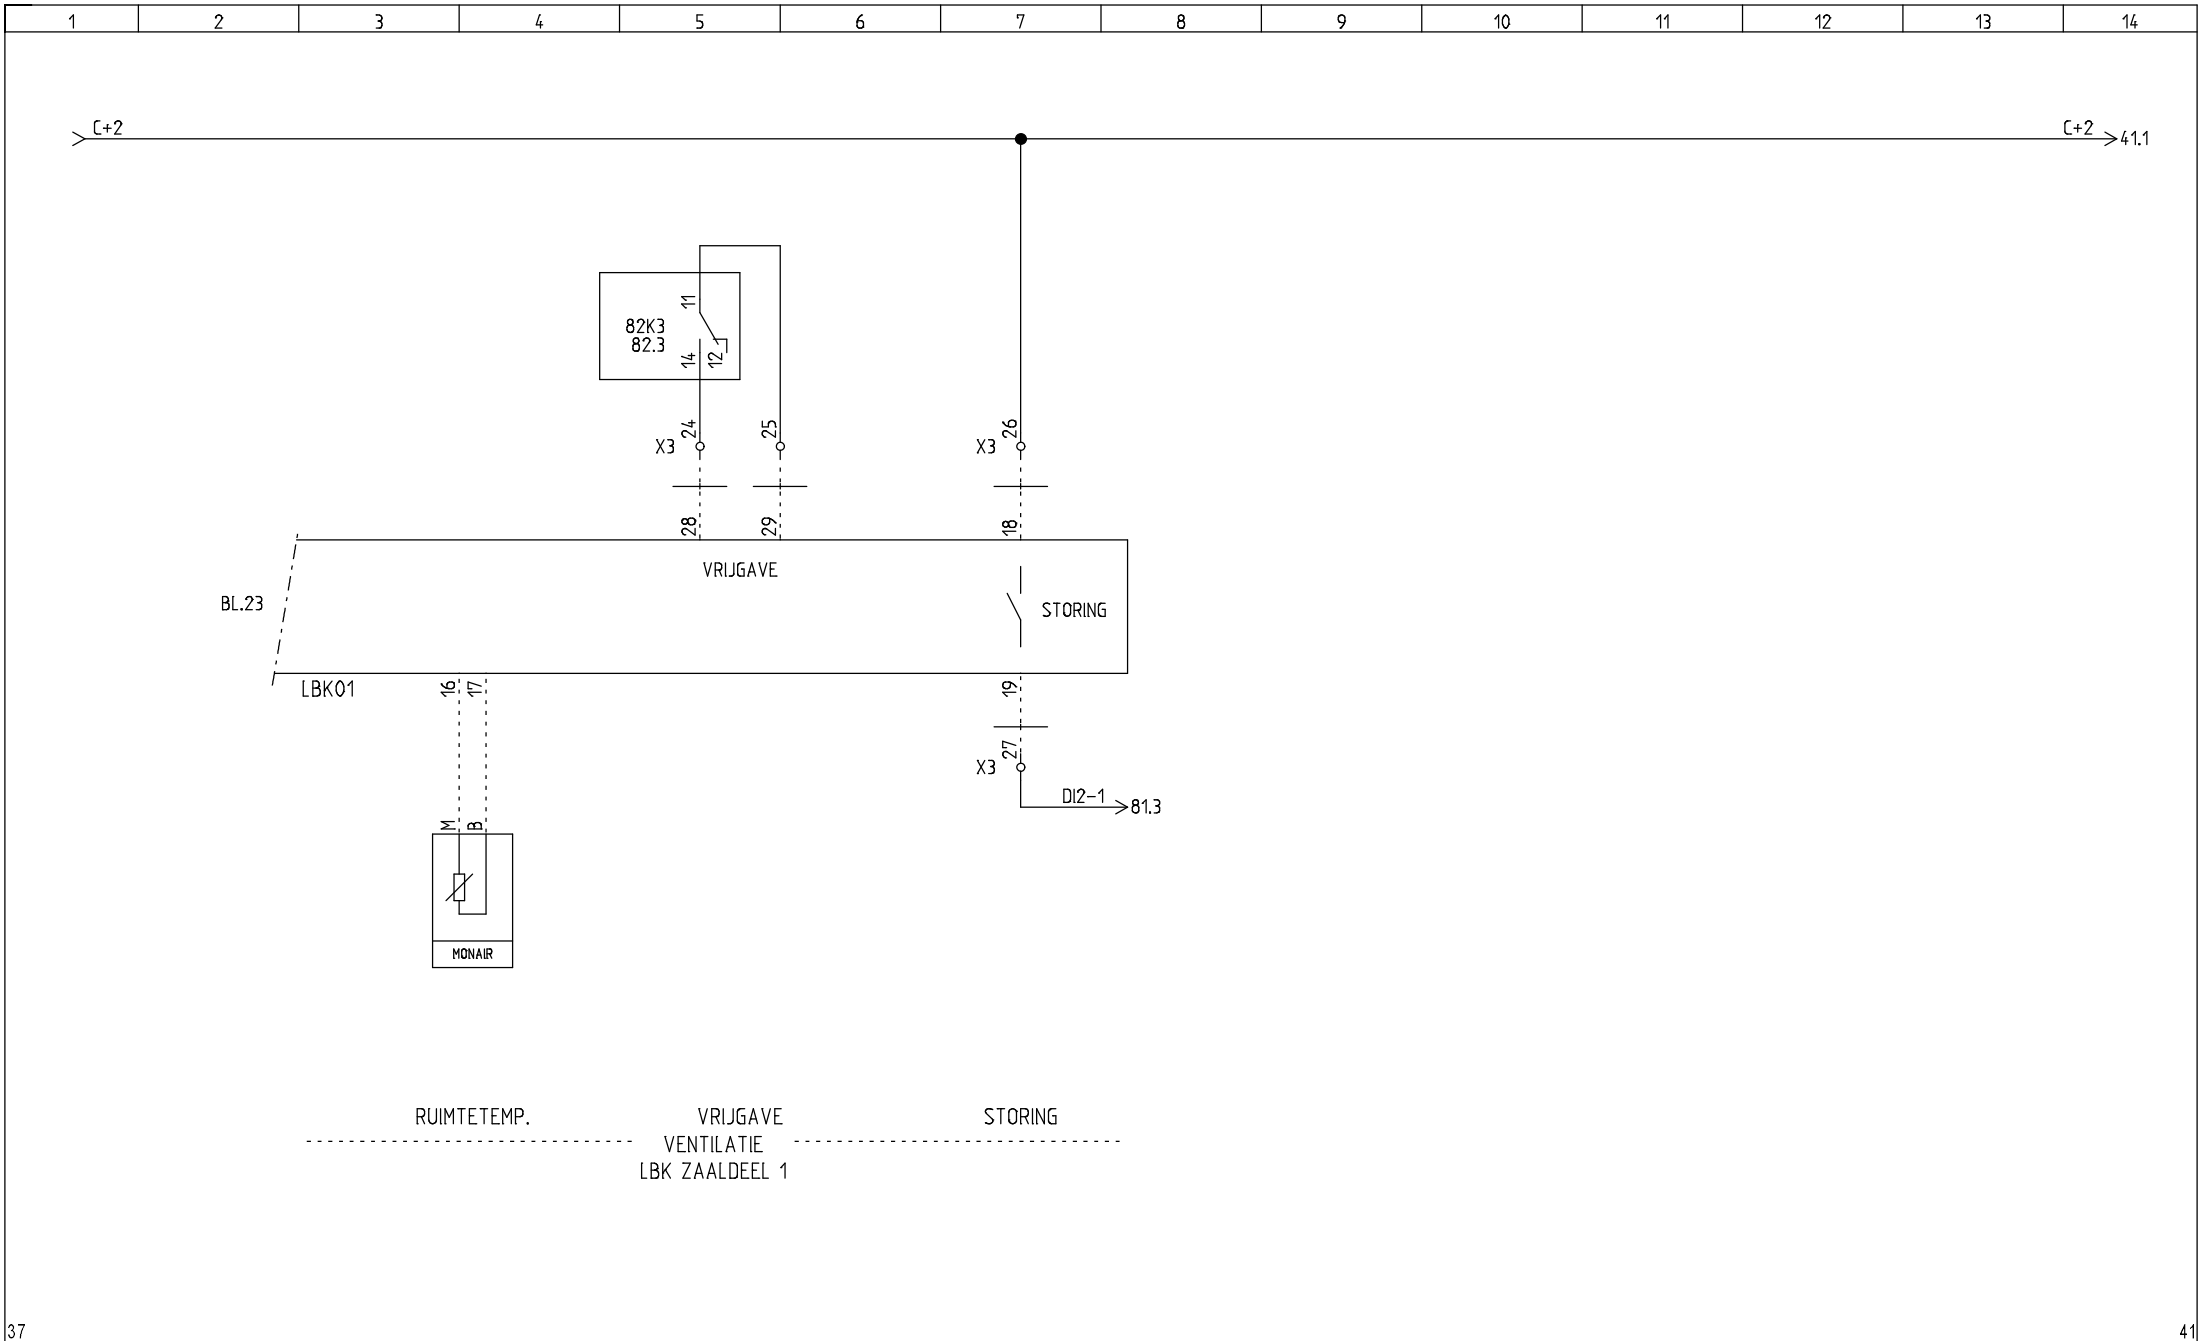





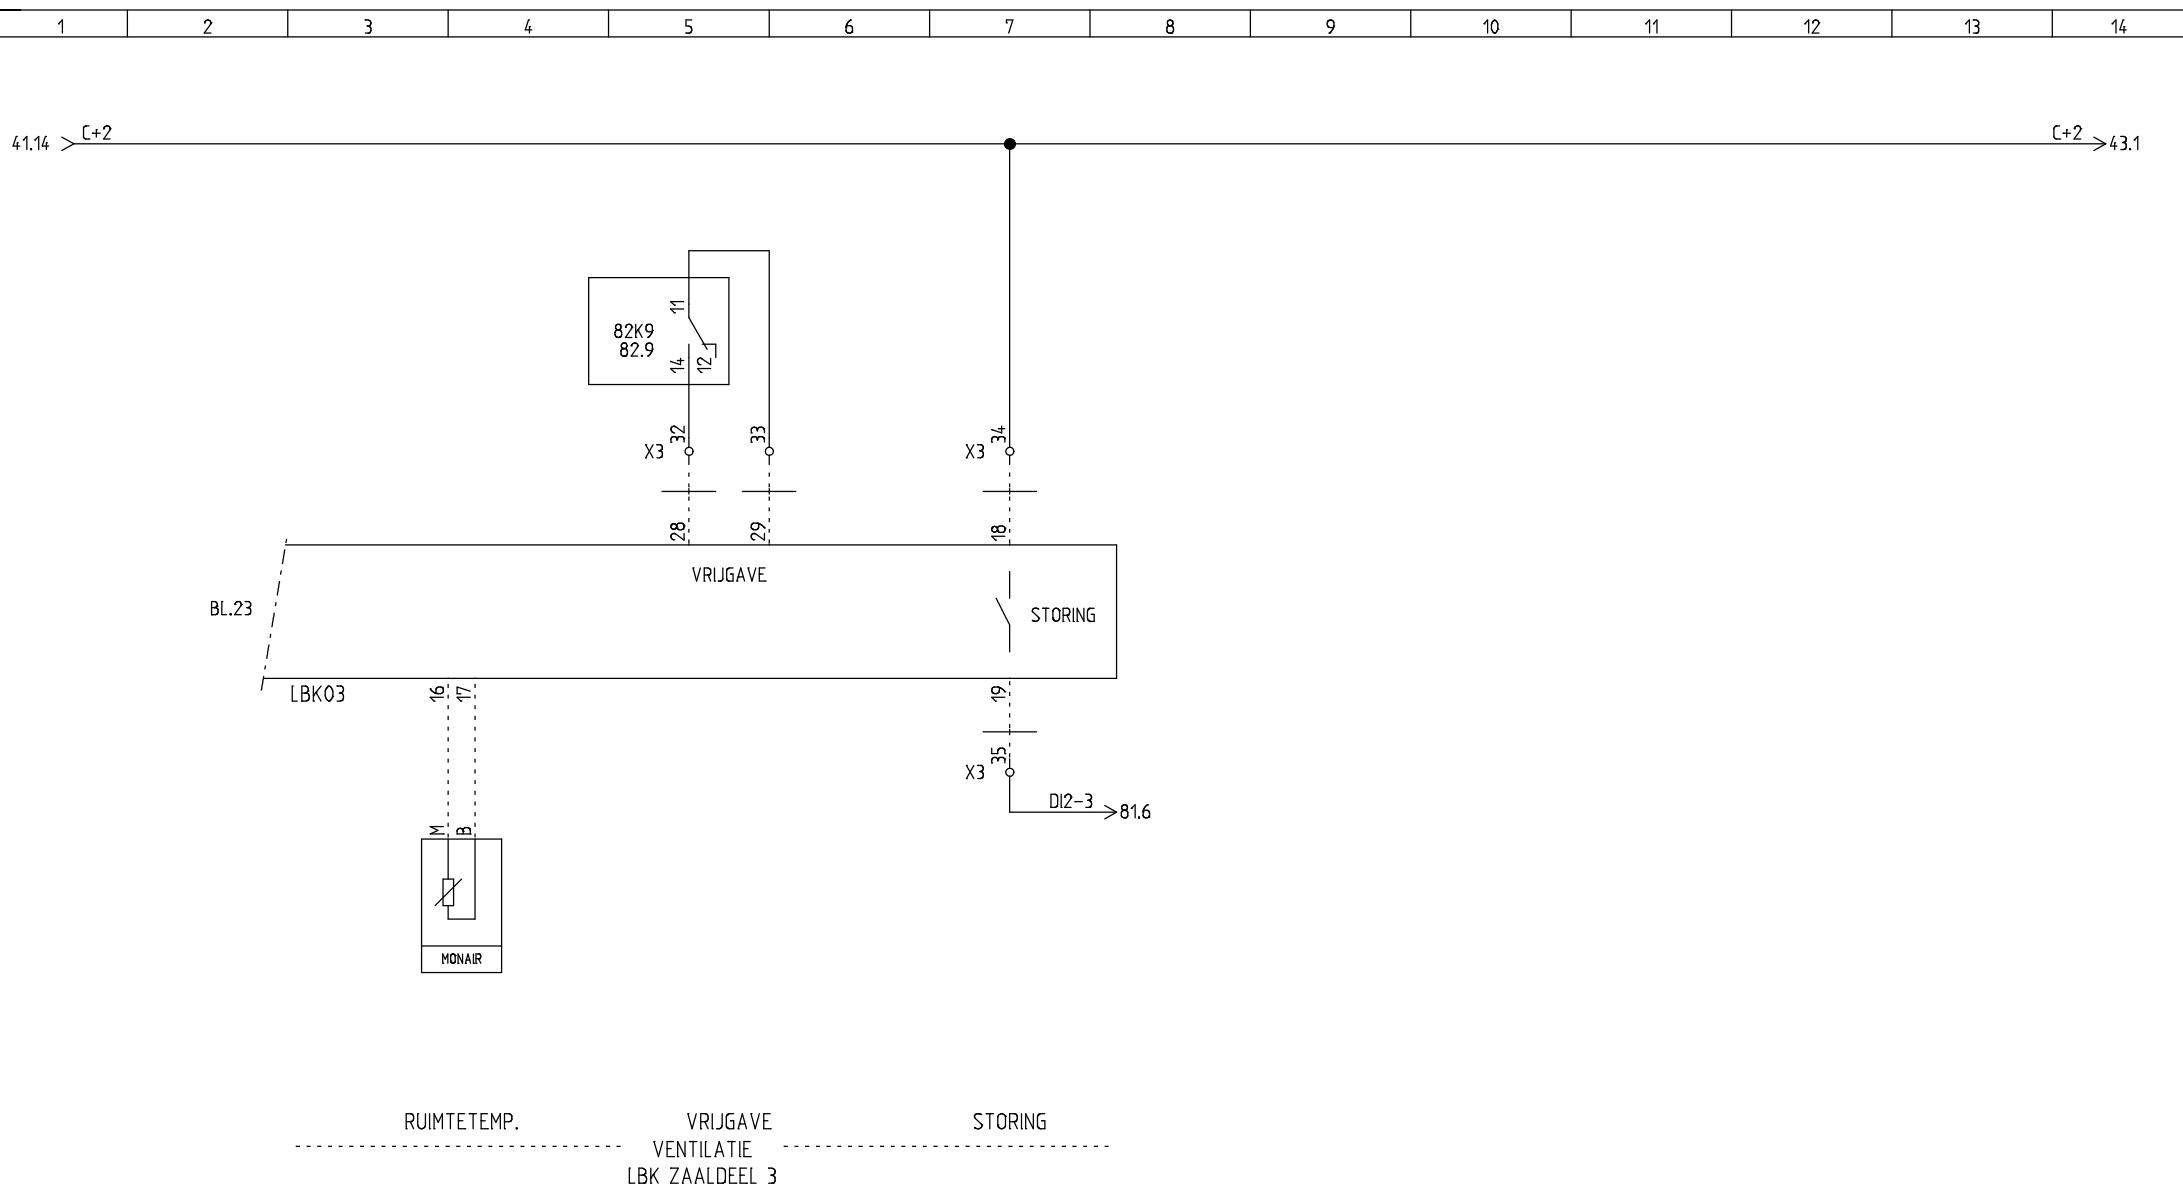



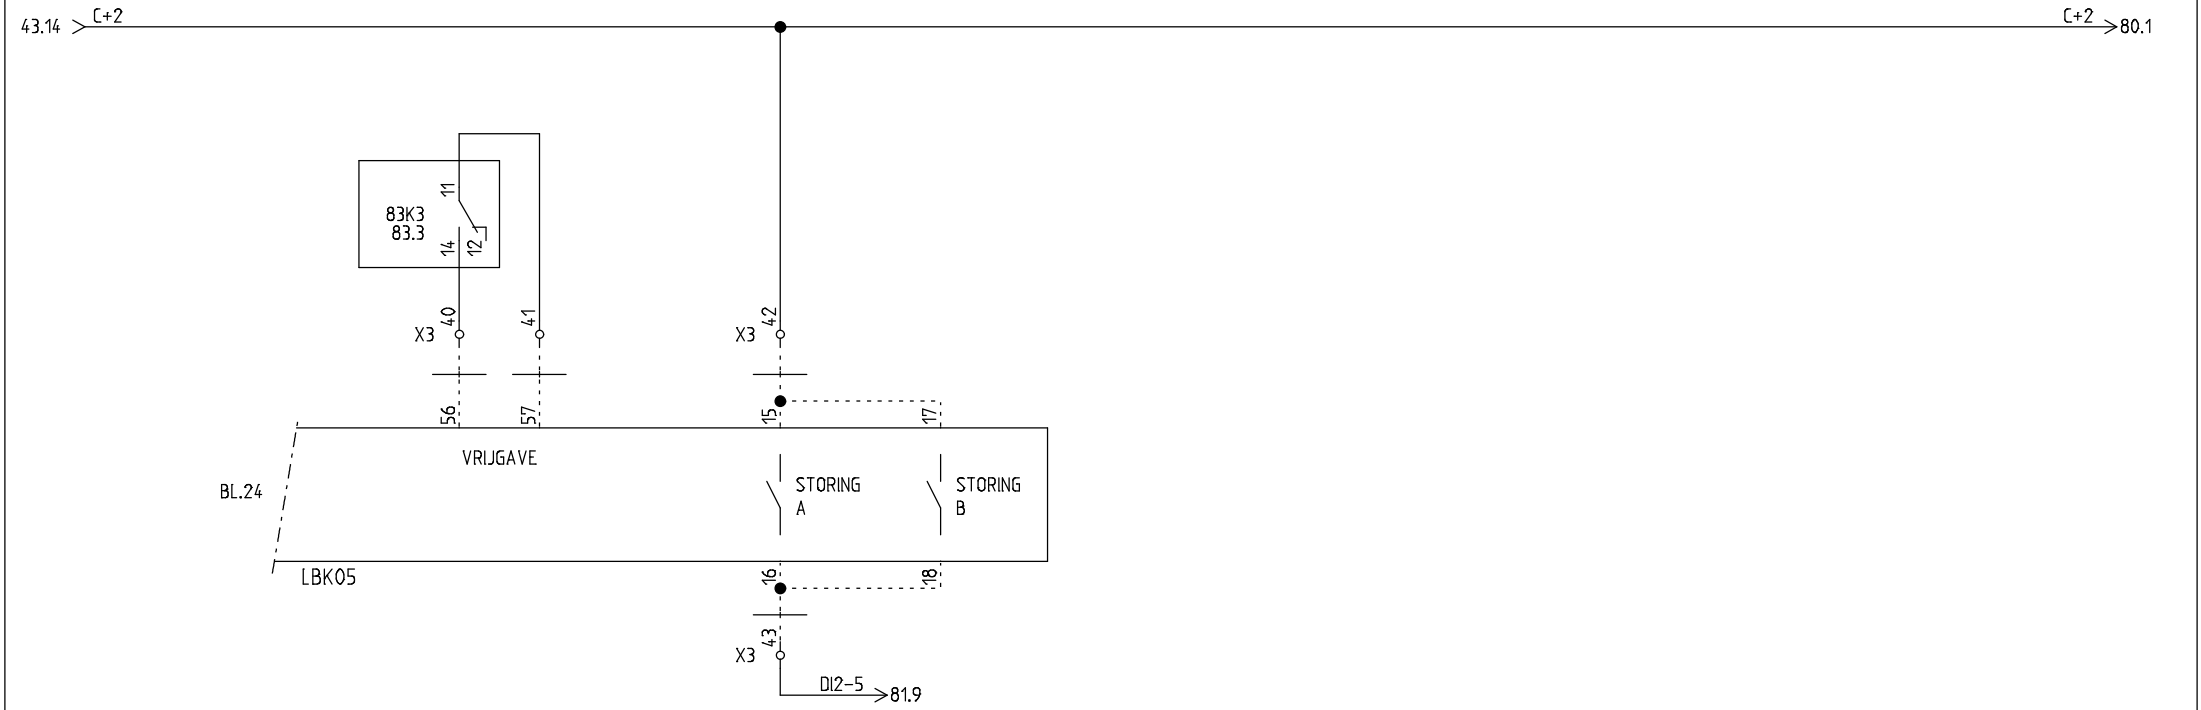

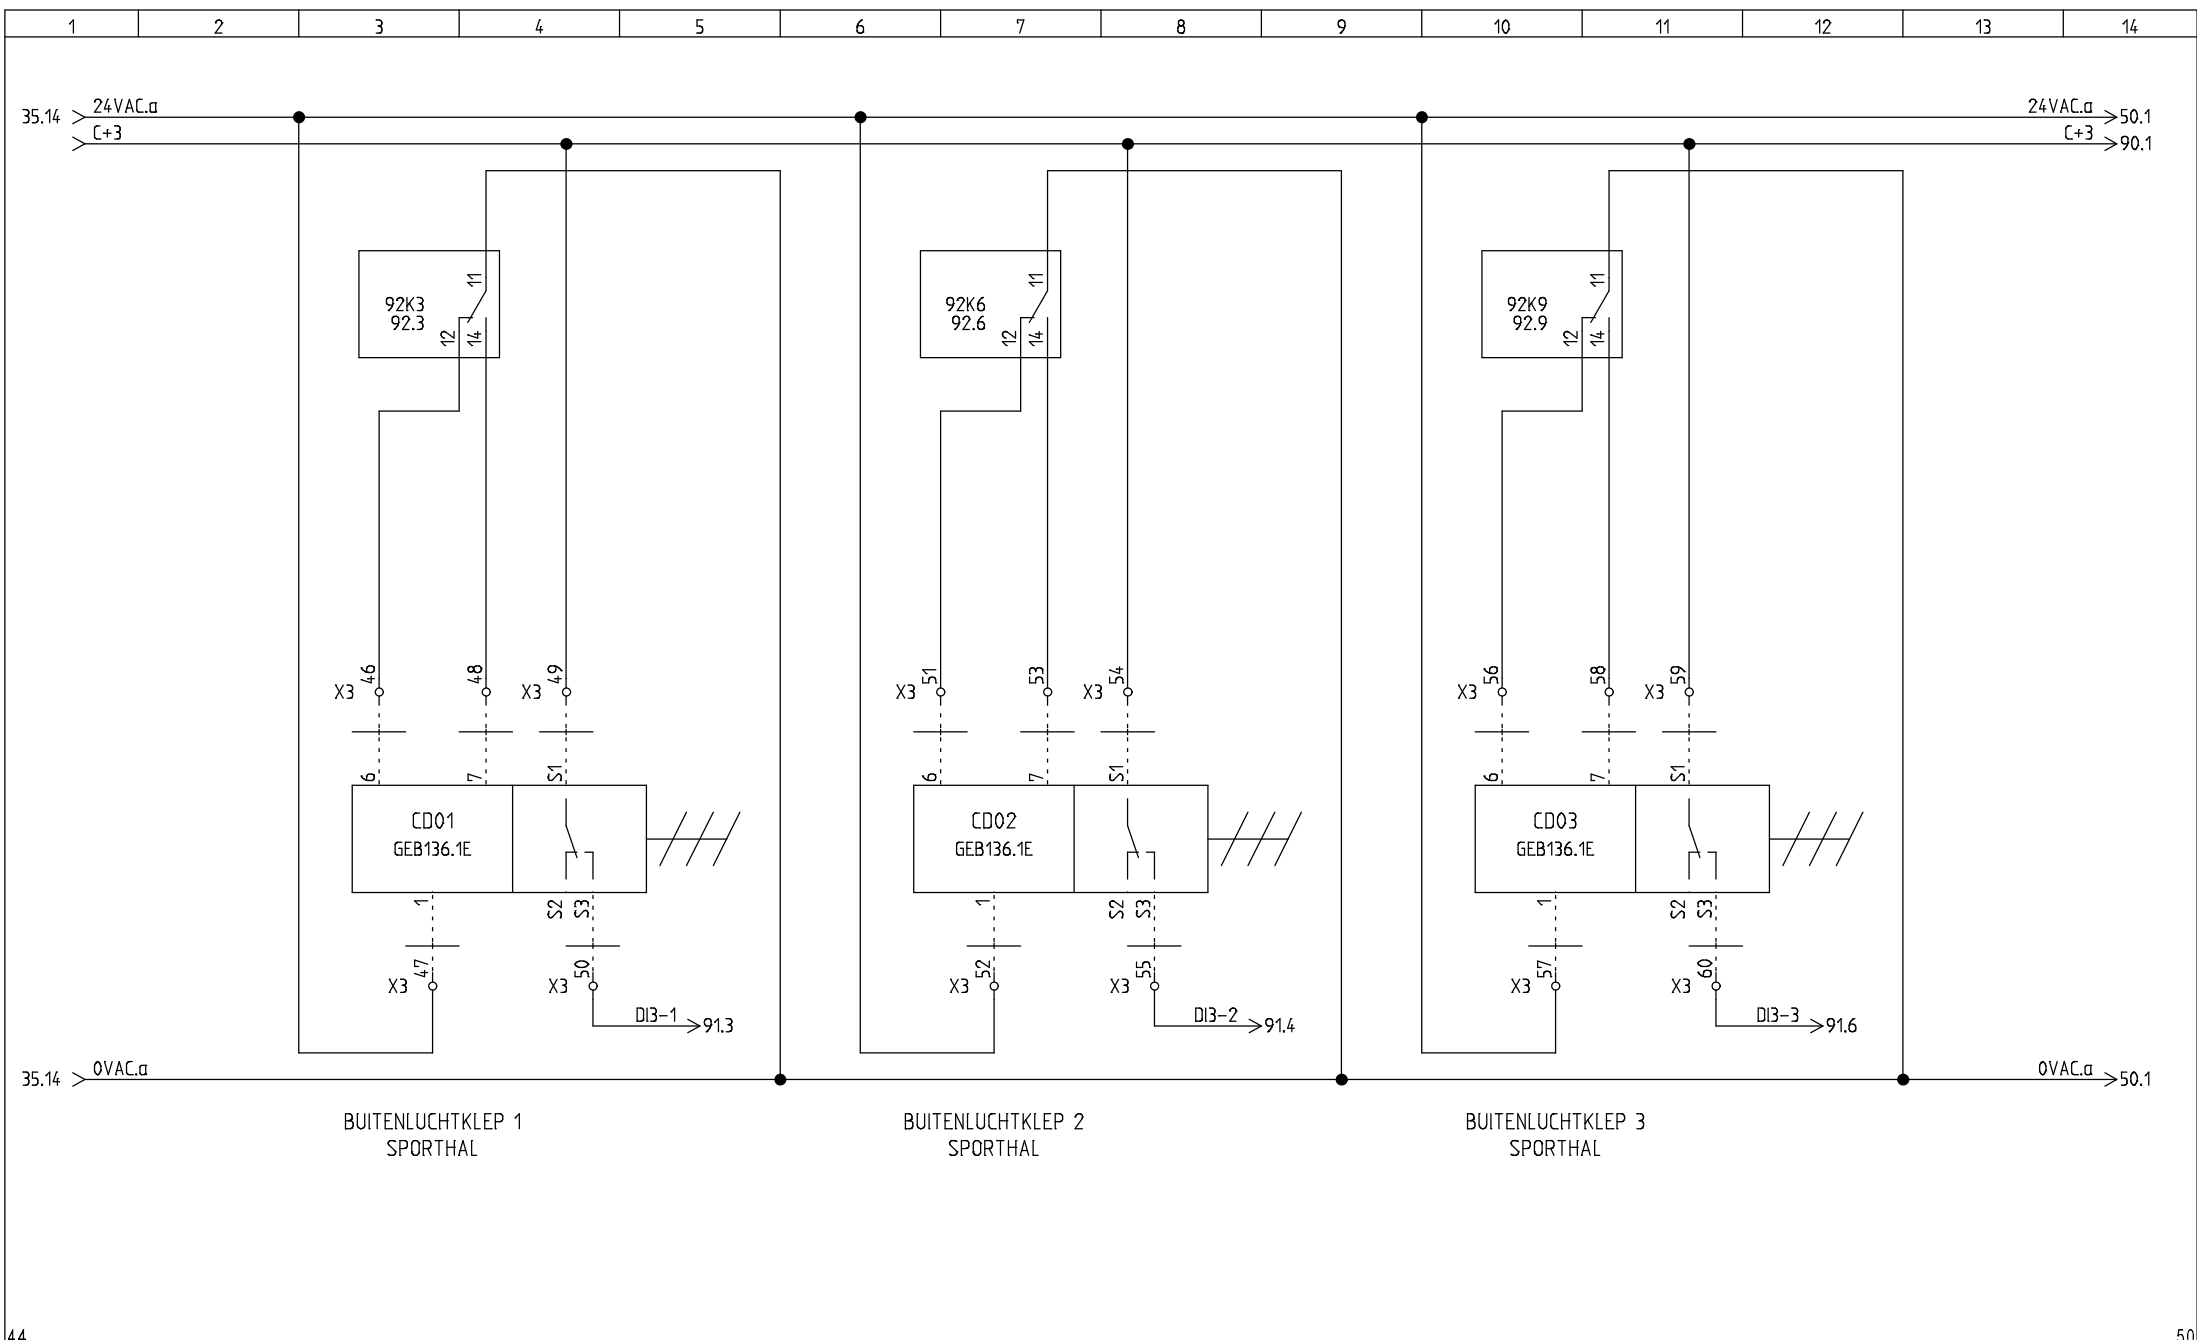


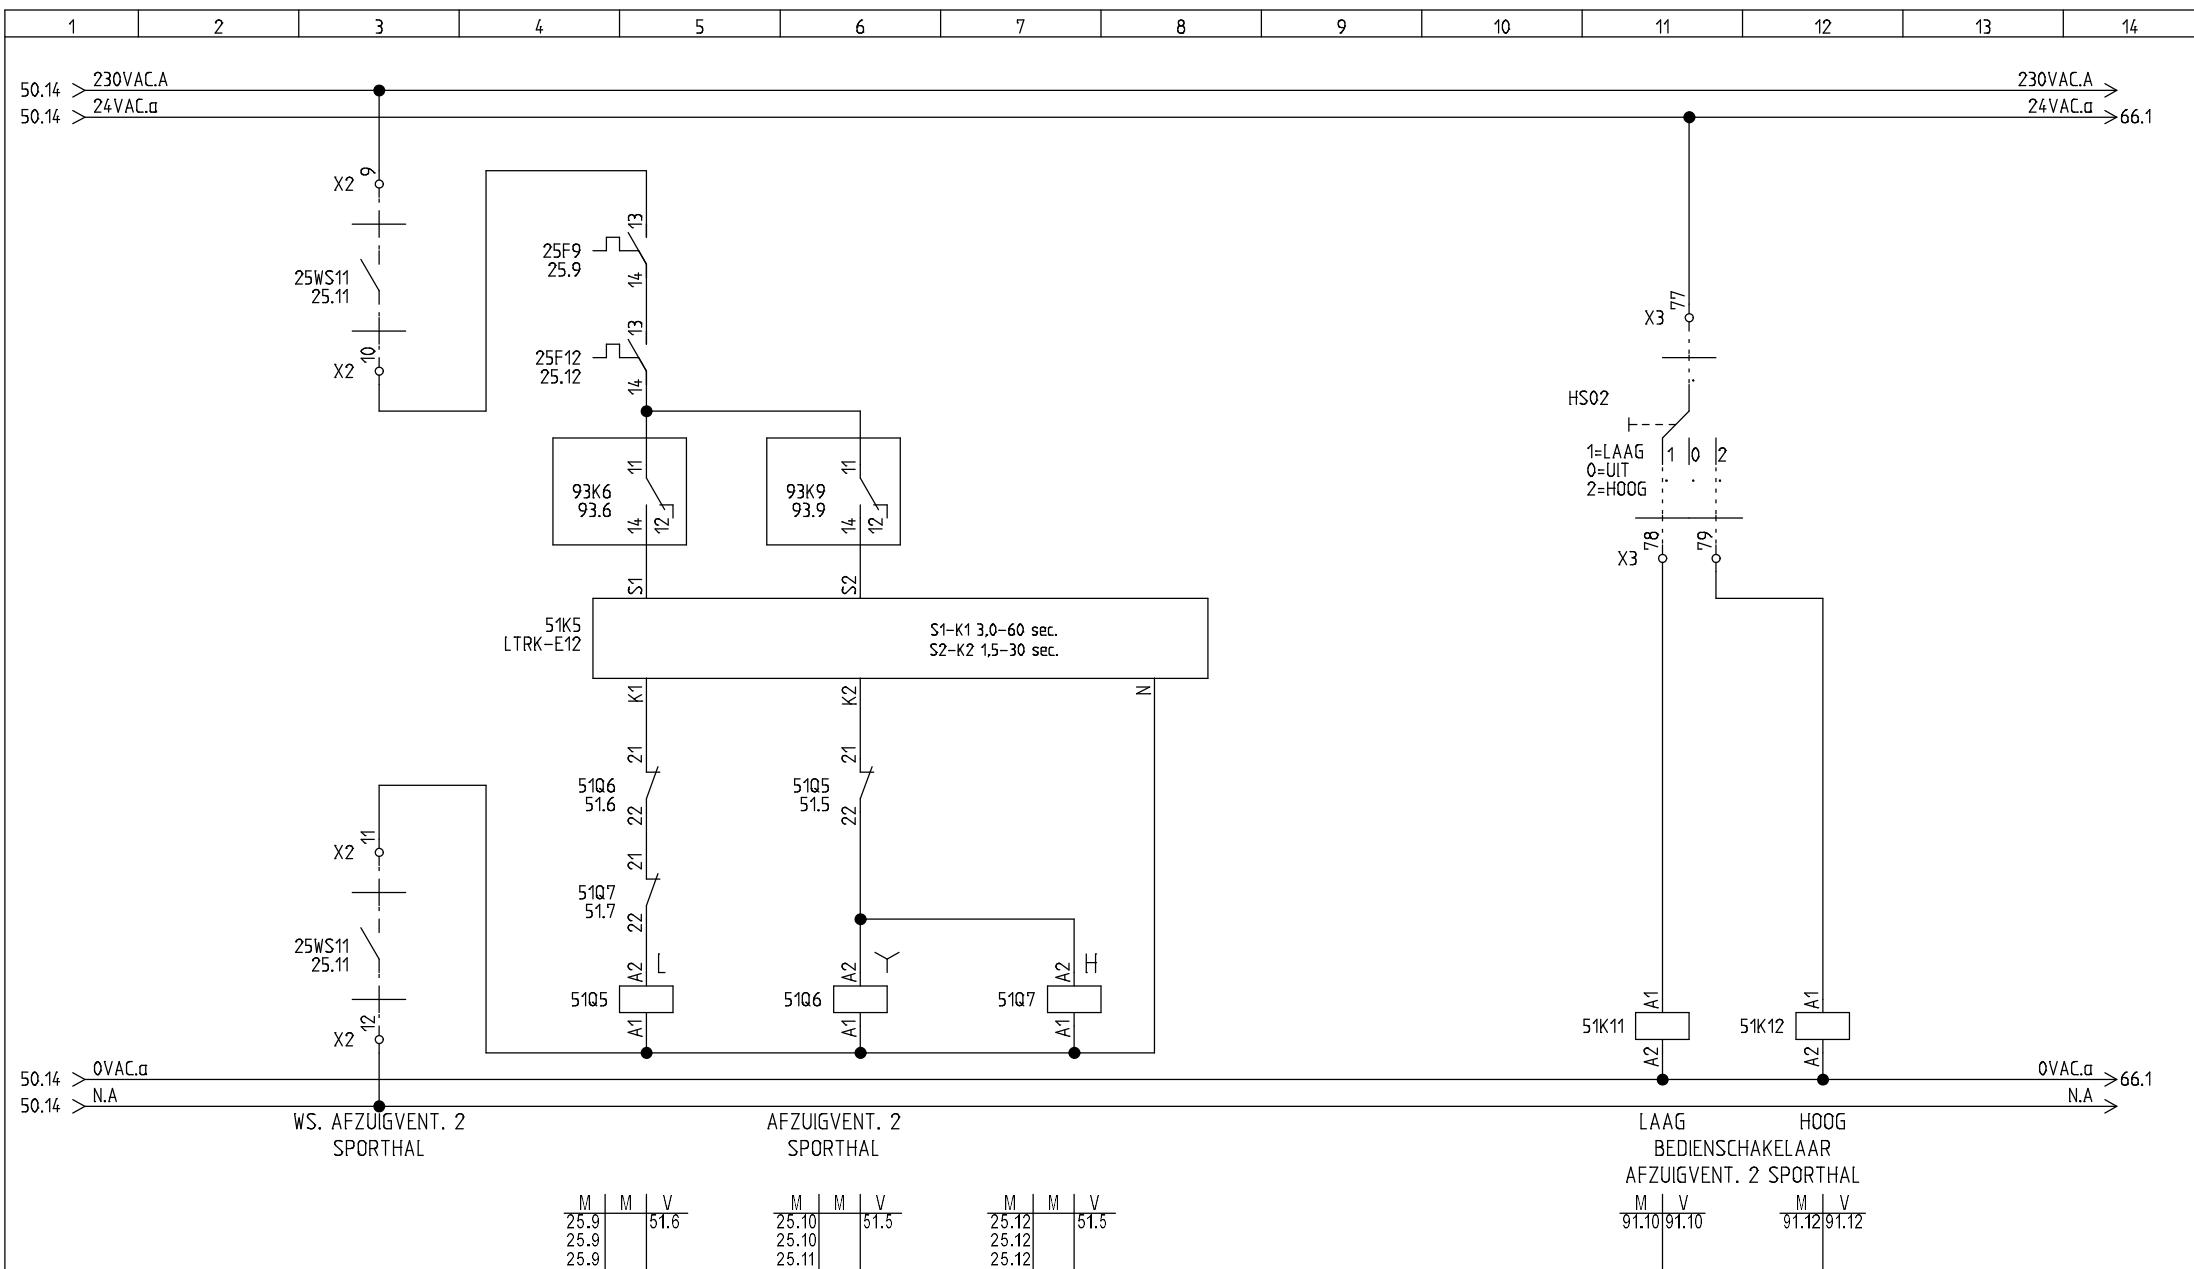


50

66


	Regeltechniek 2000 B.V. Koeweistraat 4e 4181 CD Waardenburg Tel.: +31 (0)418 55 60 00 E-mail: info@rt2000.nl Website: www.rt2000.nl				Project: SPORTHAL DE WETTELING				Status: REVISIE
	Omschrijving: STUURSTROOM AFZUIGVENT. 2 SPORThAL				Datum: 02-02-23				
	Installateur: .				Proj.nr.: 56229.00				
	Adviseur: .				Tek.nr.: 220748R2				Tek.: EKR Blad 51

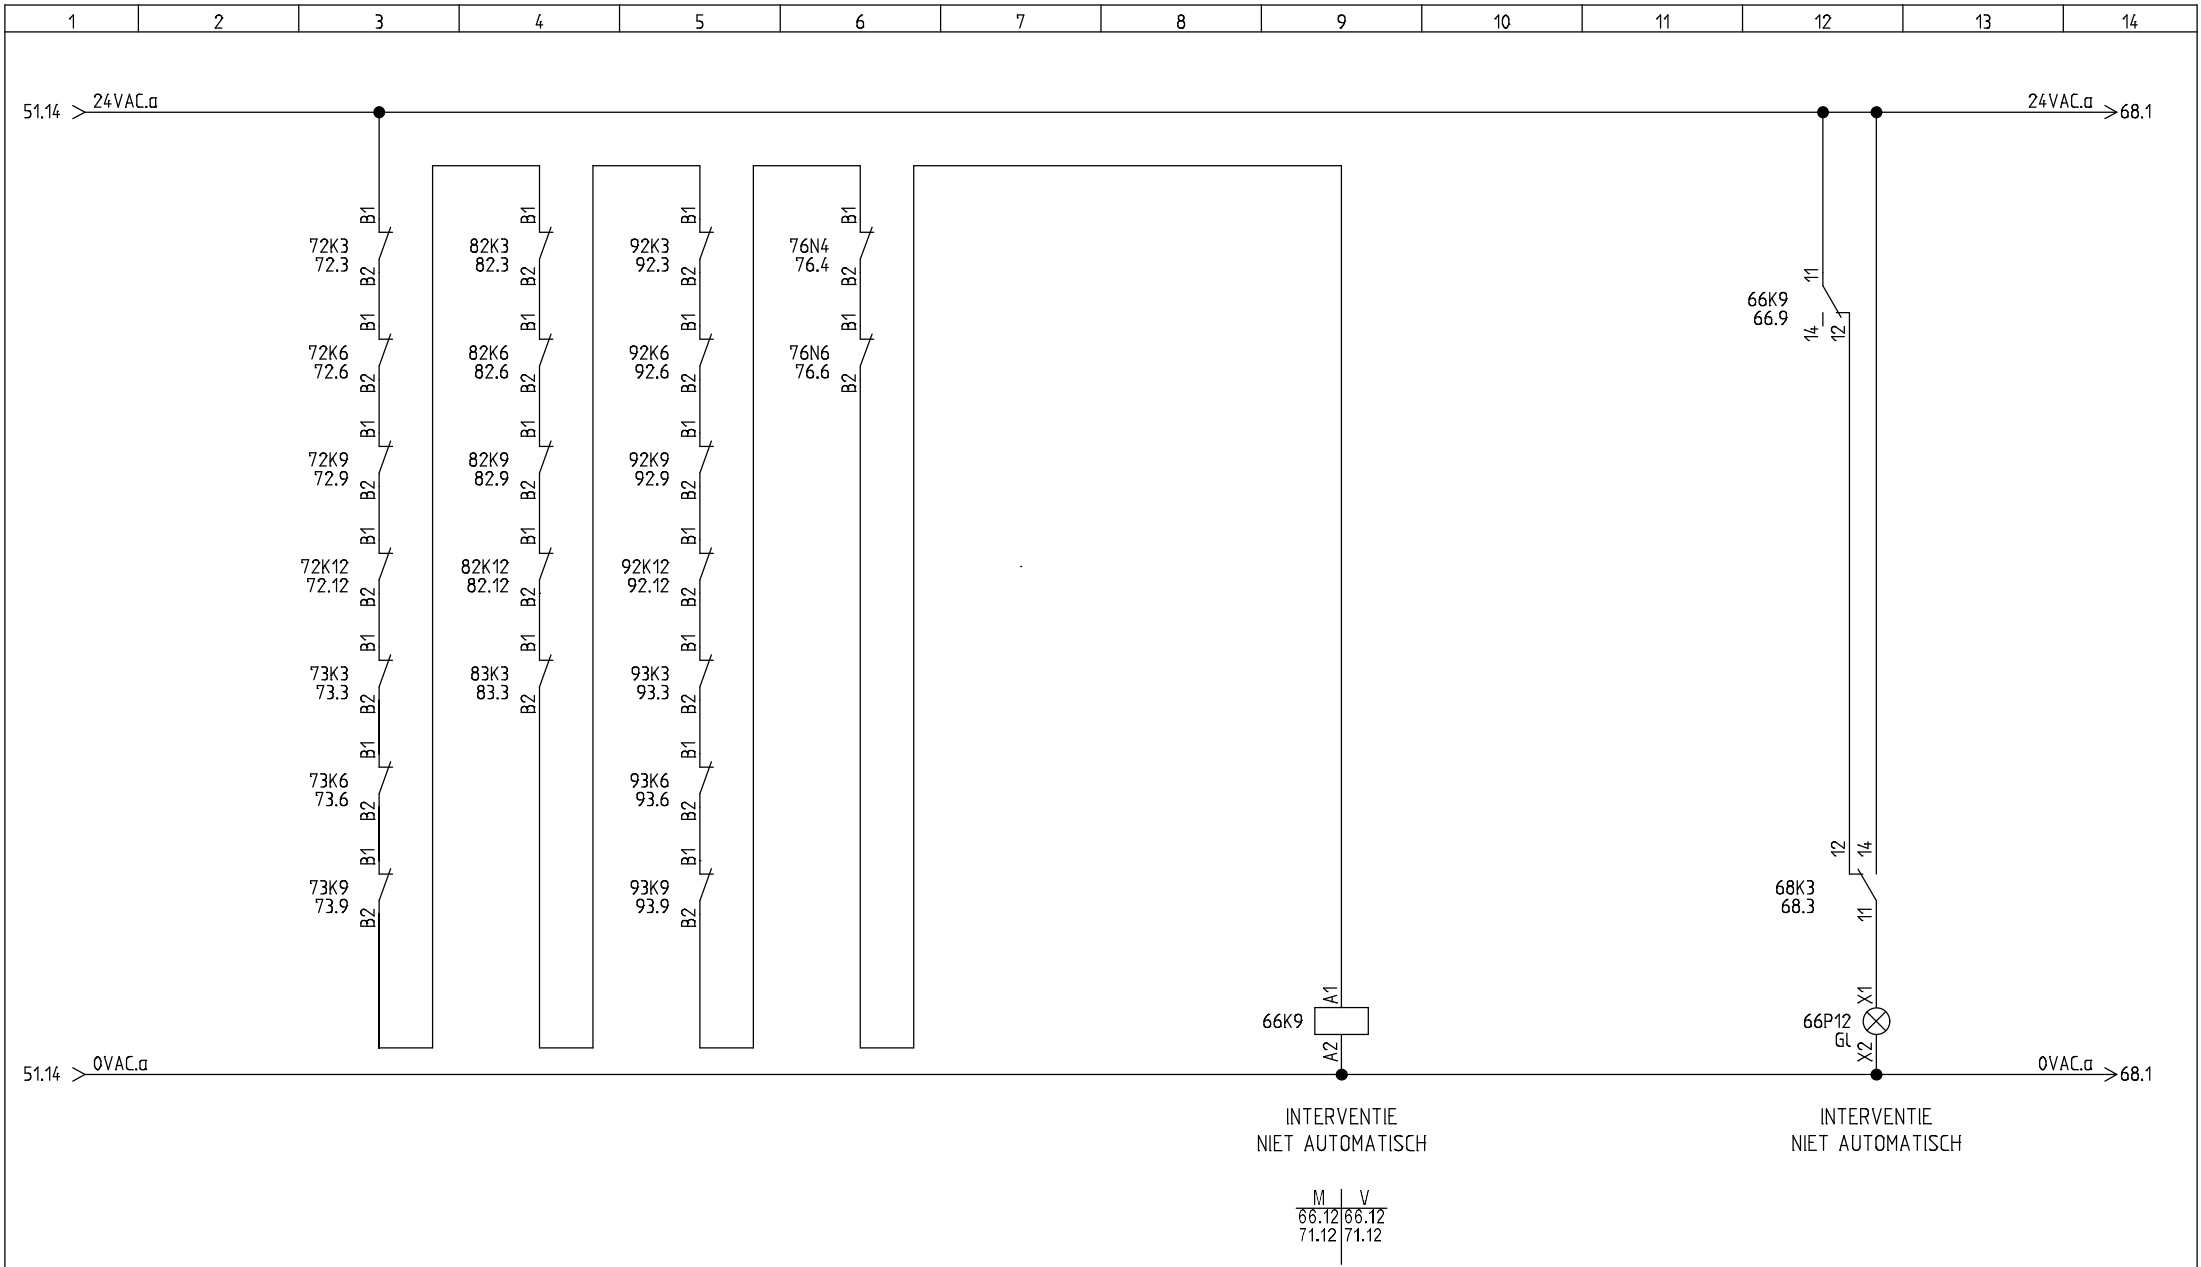

	Regeltechniek 2000 B.V. Koeweistraat 4e 4181 CD Waardenburg Tel.: +31 (0)418 55 60 00 E-mail: info@rt2000.nl Website: www.rt2000.nl					02022023					Project:	SPORTHAL DE WETTELING			Status:	REVISIE	
											Omschrijving:	STUURSTROOM INTERVENTIE NIET AUTOMATISCH			Datum:	02-02-23	
											Installateur:	.			Proj.nr.:	56229.00	
											Adviseur:	.			Tek.nr.:	220748R2	Tek.:

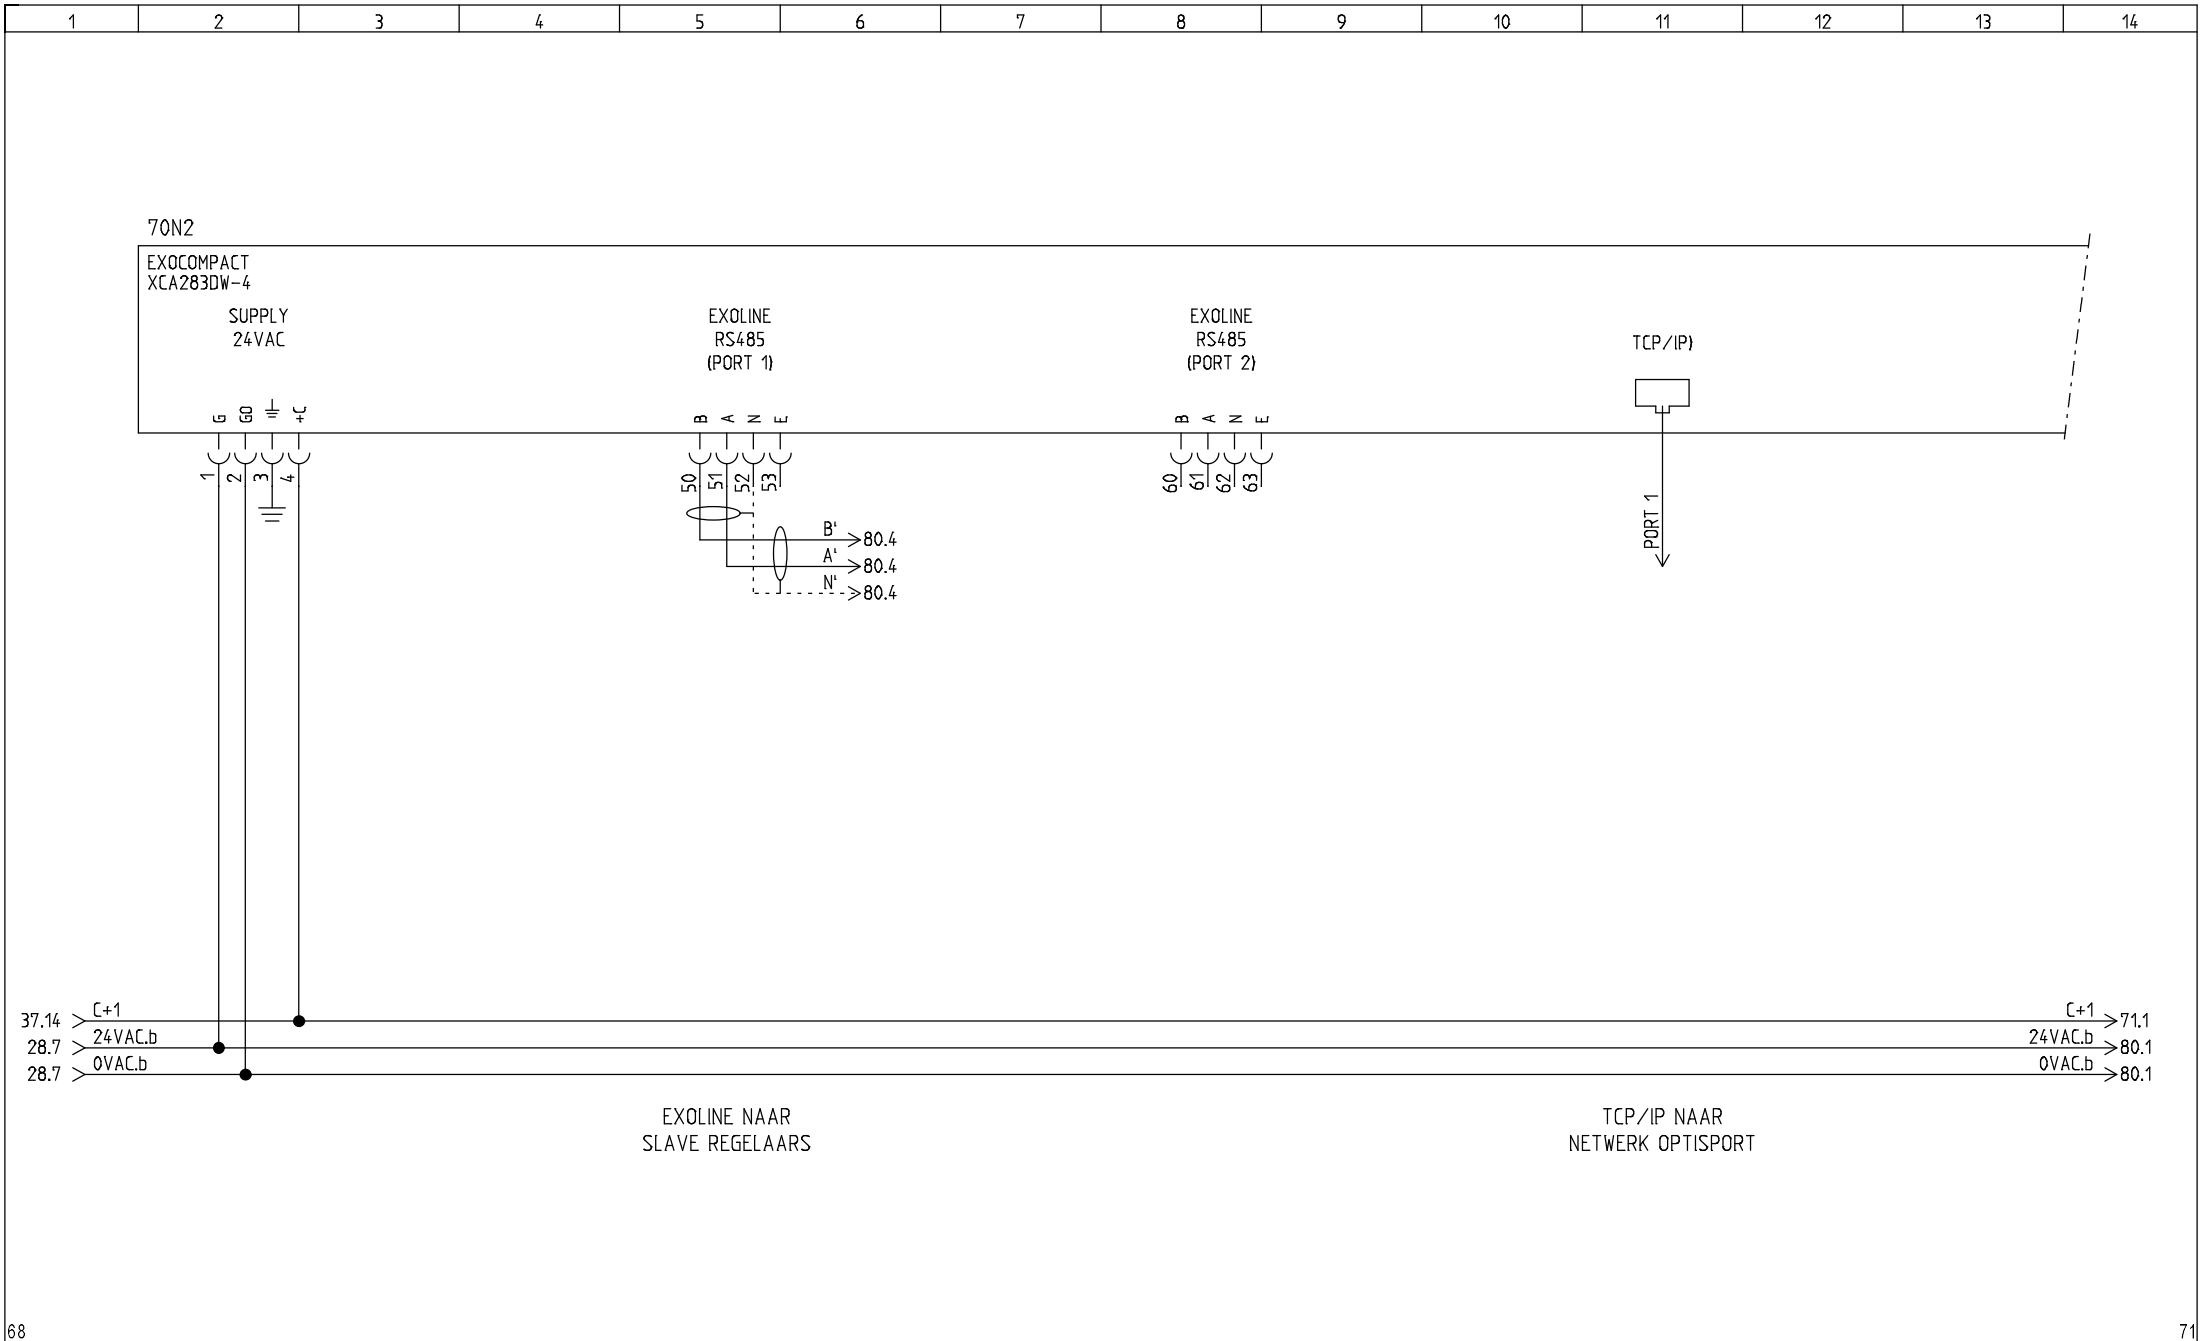

	Regeltechniek 2000 B.V. Koeweistraat 4e 4181 CD Waardenburg Tel.: +31 (0)418 55 60 00 E-mail: info@rt2000.nl Website: www.rt2000.nl					Project: SPORTHAL DE WETTELING			Status: REVISIE
						Omschrijving: STUURSTROOM XCA283DW-4 ALGEMEEN			Datum: 02-02-23
						Installateur: .			Proj.nr.: 56229.00
						Adviseur: .			Tek.nr.: 220748R2 Tek.: EKR Blad 70

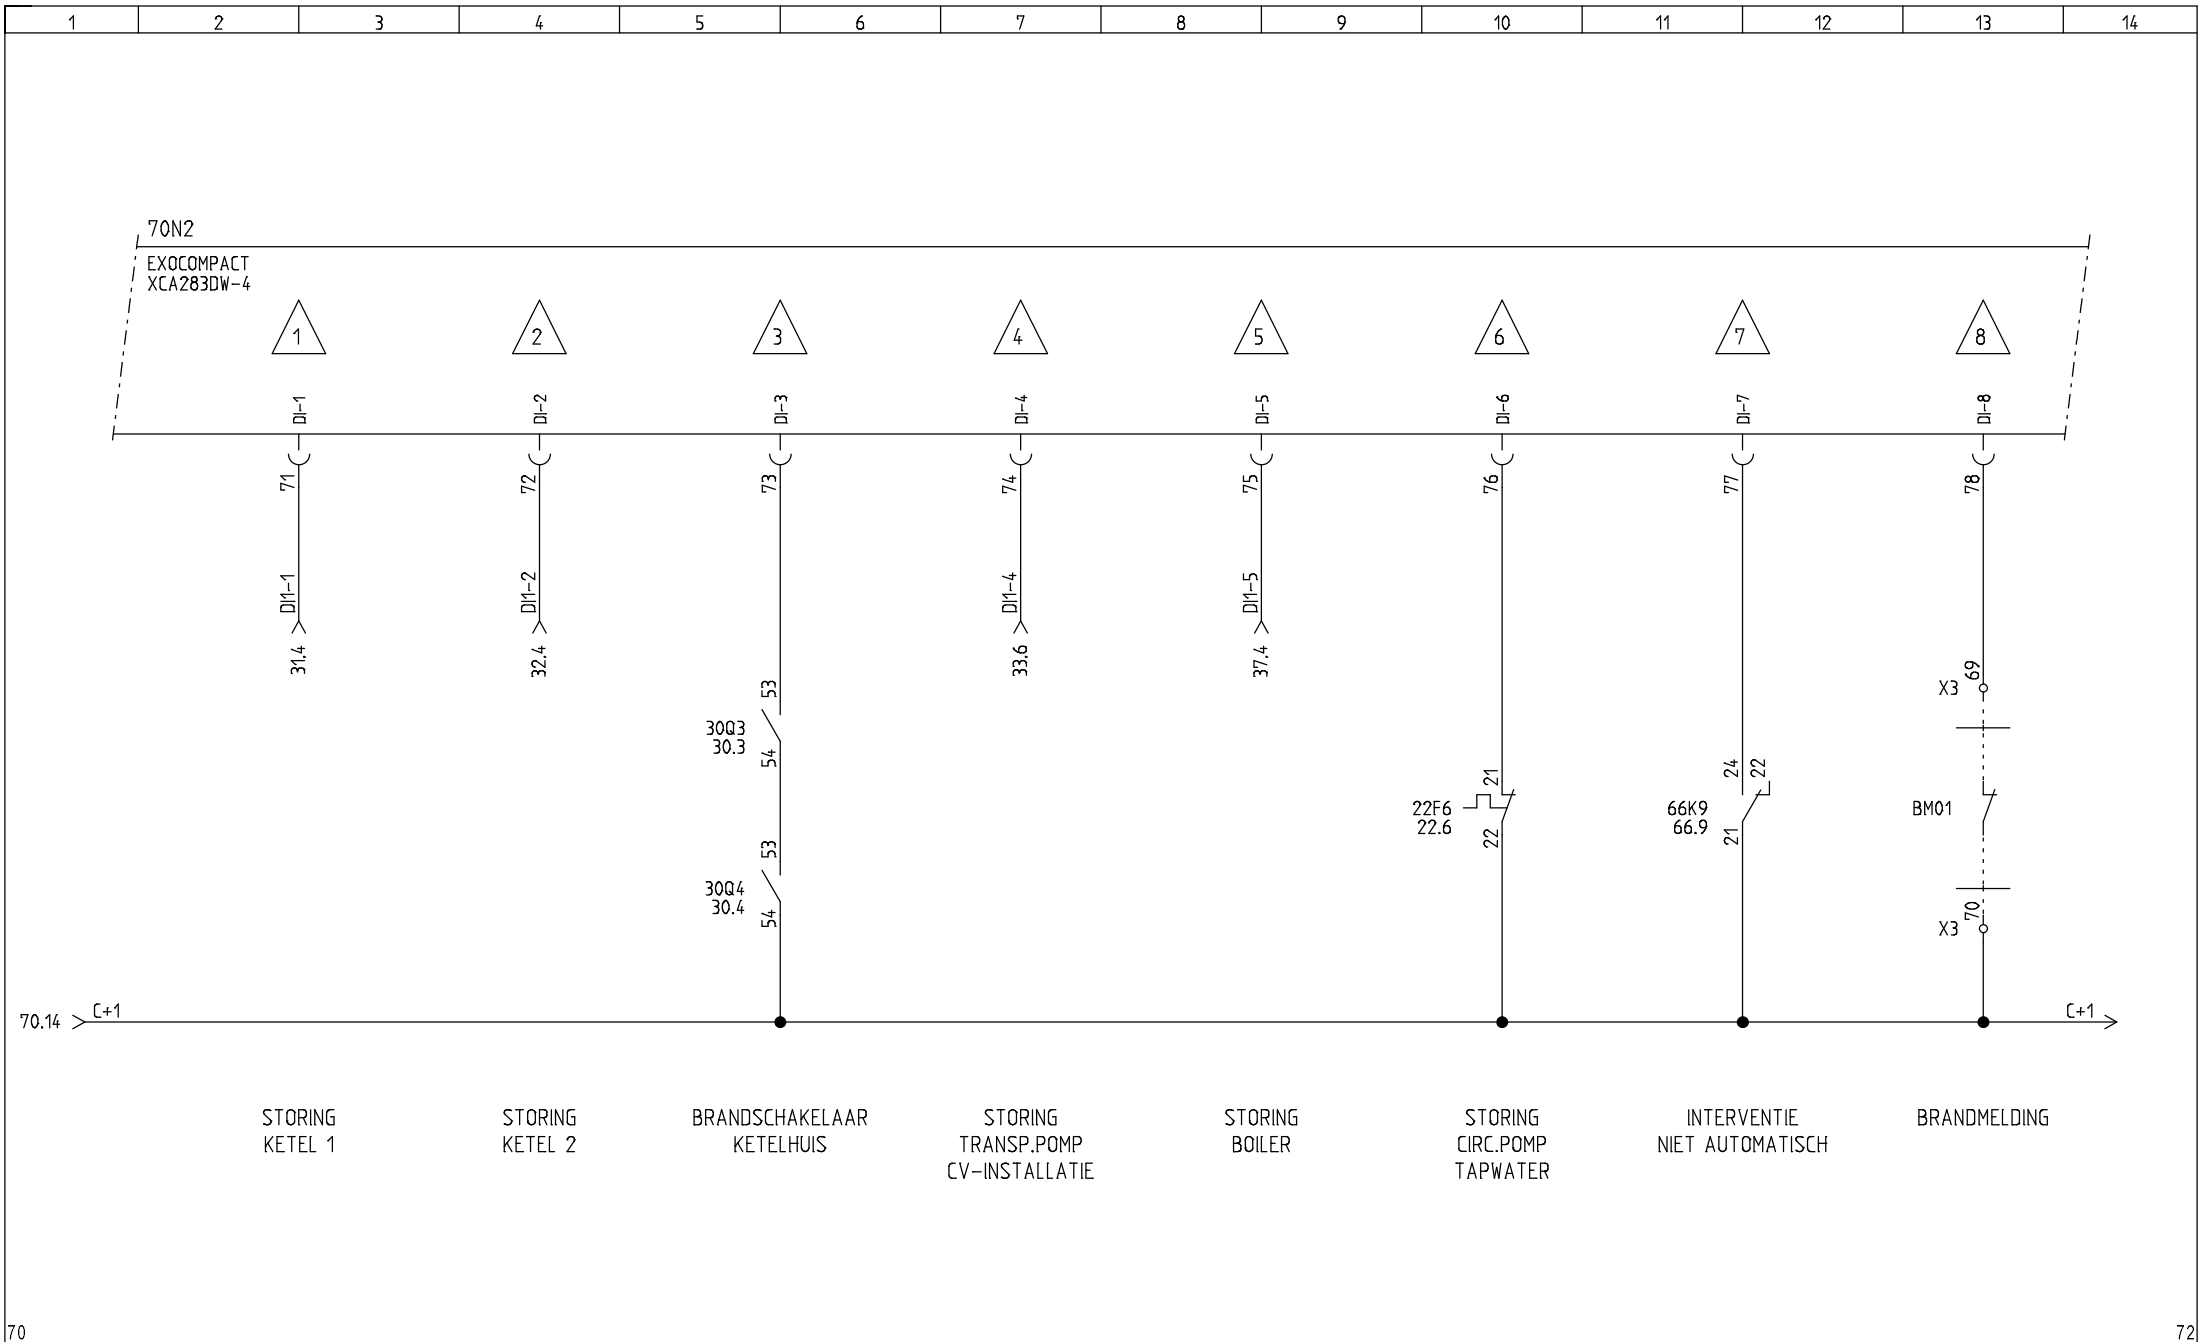


70

72


	Regeltechniek 2000 B.V. Koeweistraat 4e 4181 CD Waardenburg Tel.: +31 (0)418 55 60 00 E-mail: info@rt2000.nl Website: www.rt2000.nl					Project: SPORTHAL DE WETTELING			Status: REVISIE
						Omschrijving: STUURSTROOM XCA283DW-4 DIGITALE INGANGEN			Datum: 02-02-23
						Installateur: .			Proj.nr.: 56229.00
						Adviseur: .			Tek.nr.: 220748R2 Tek.: EKR Blad 71




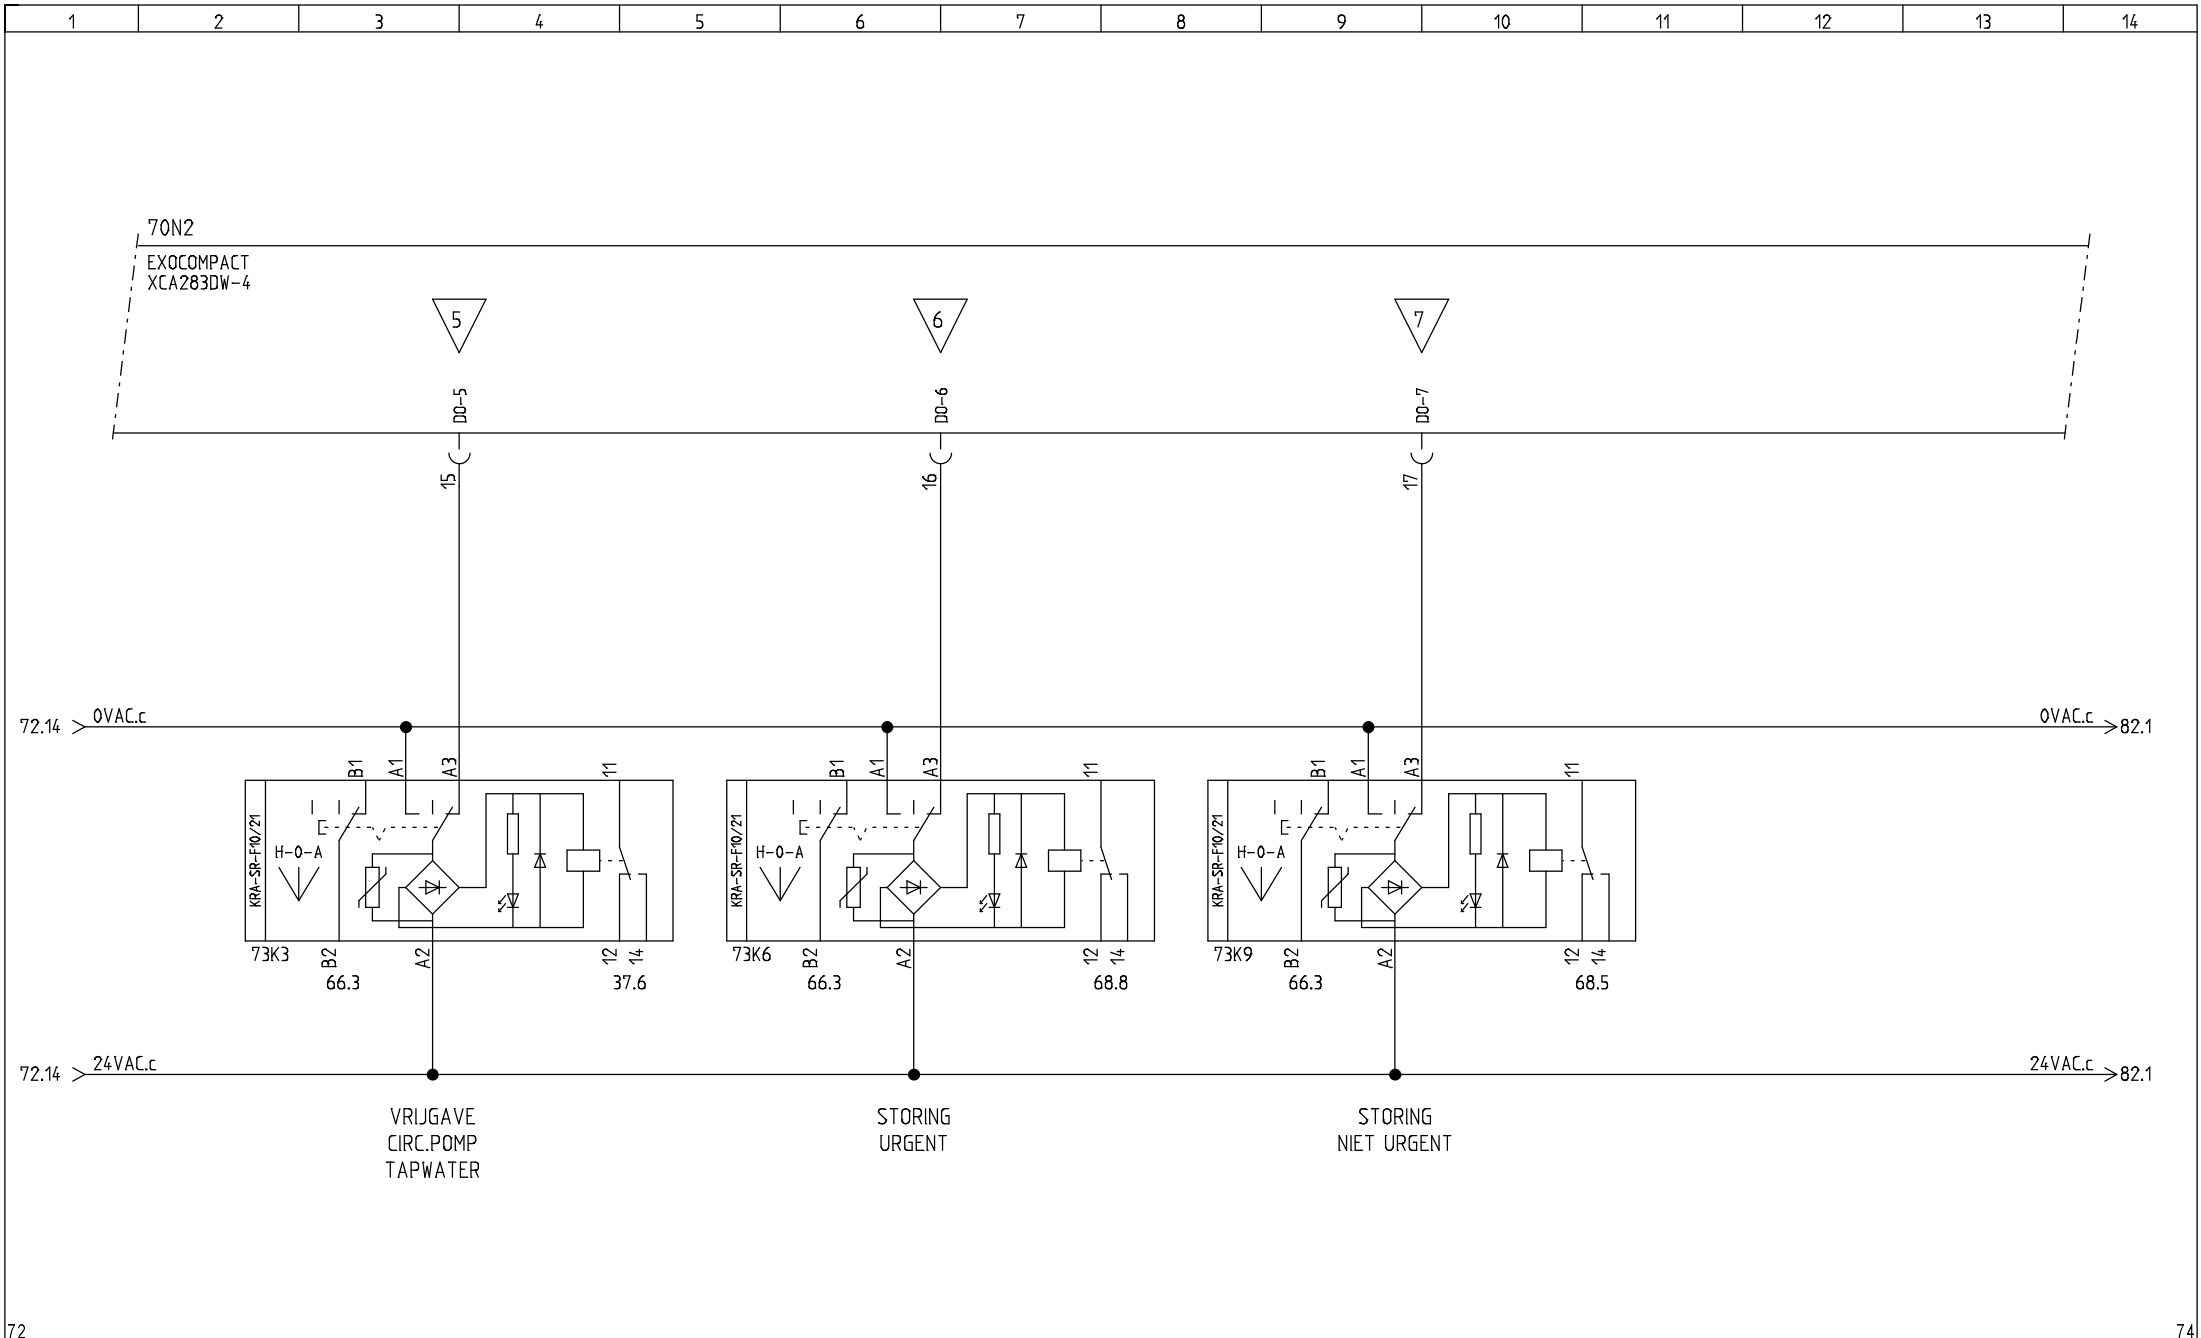


72

74

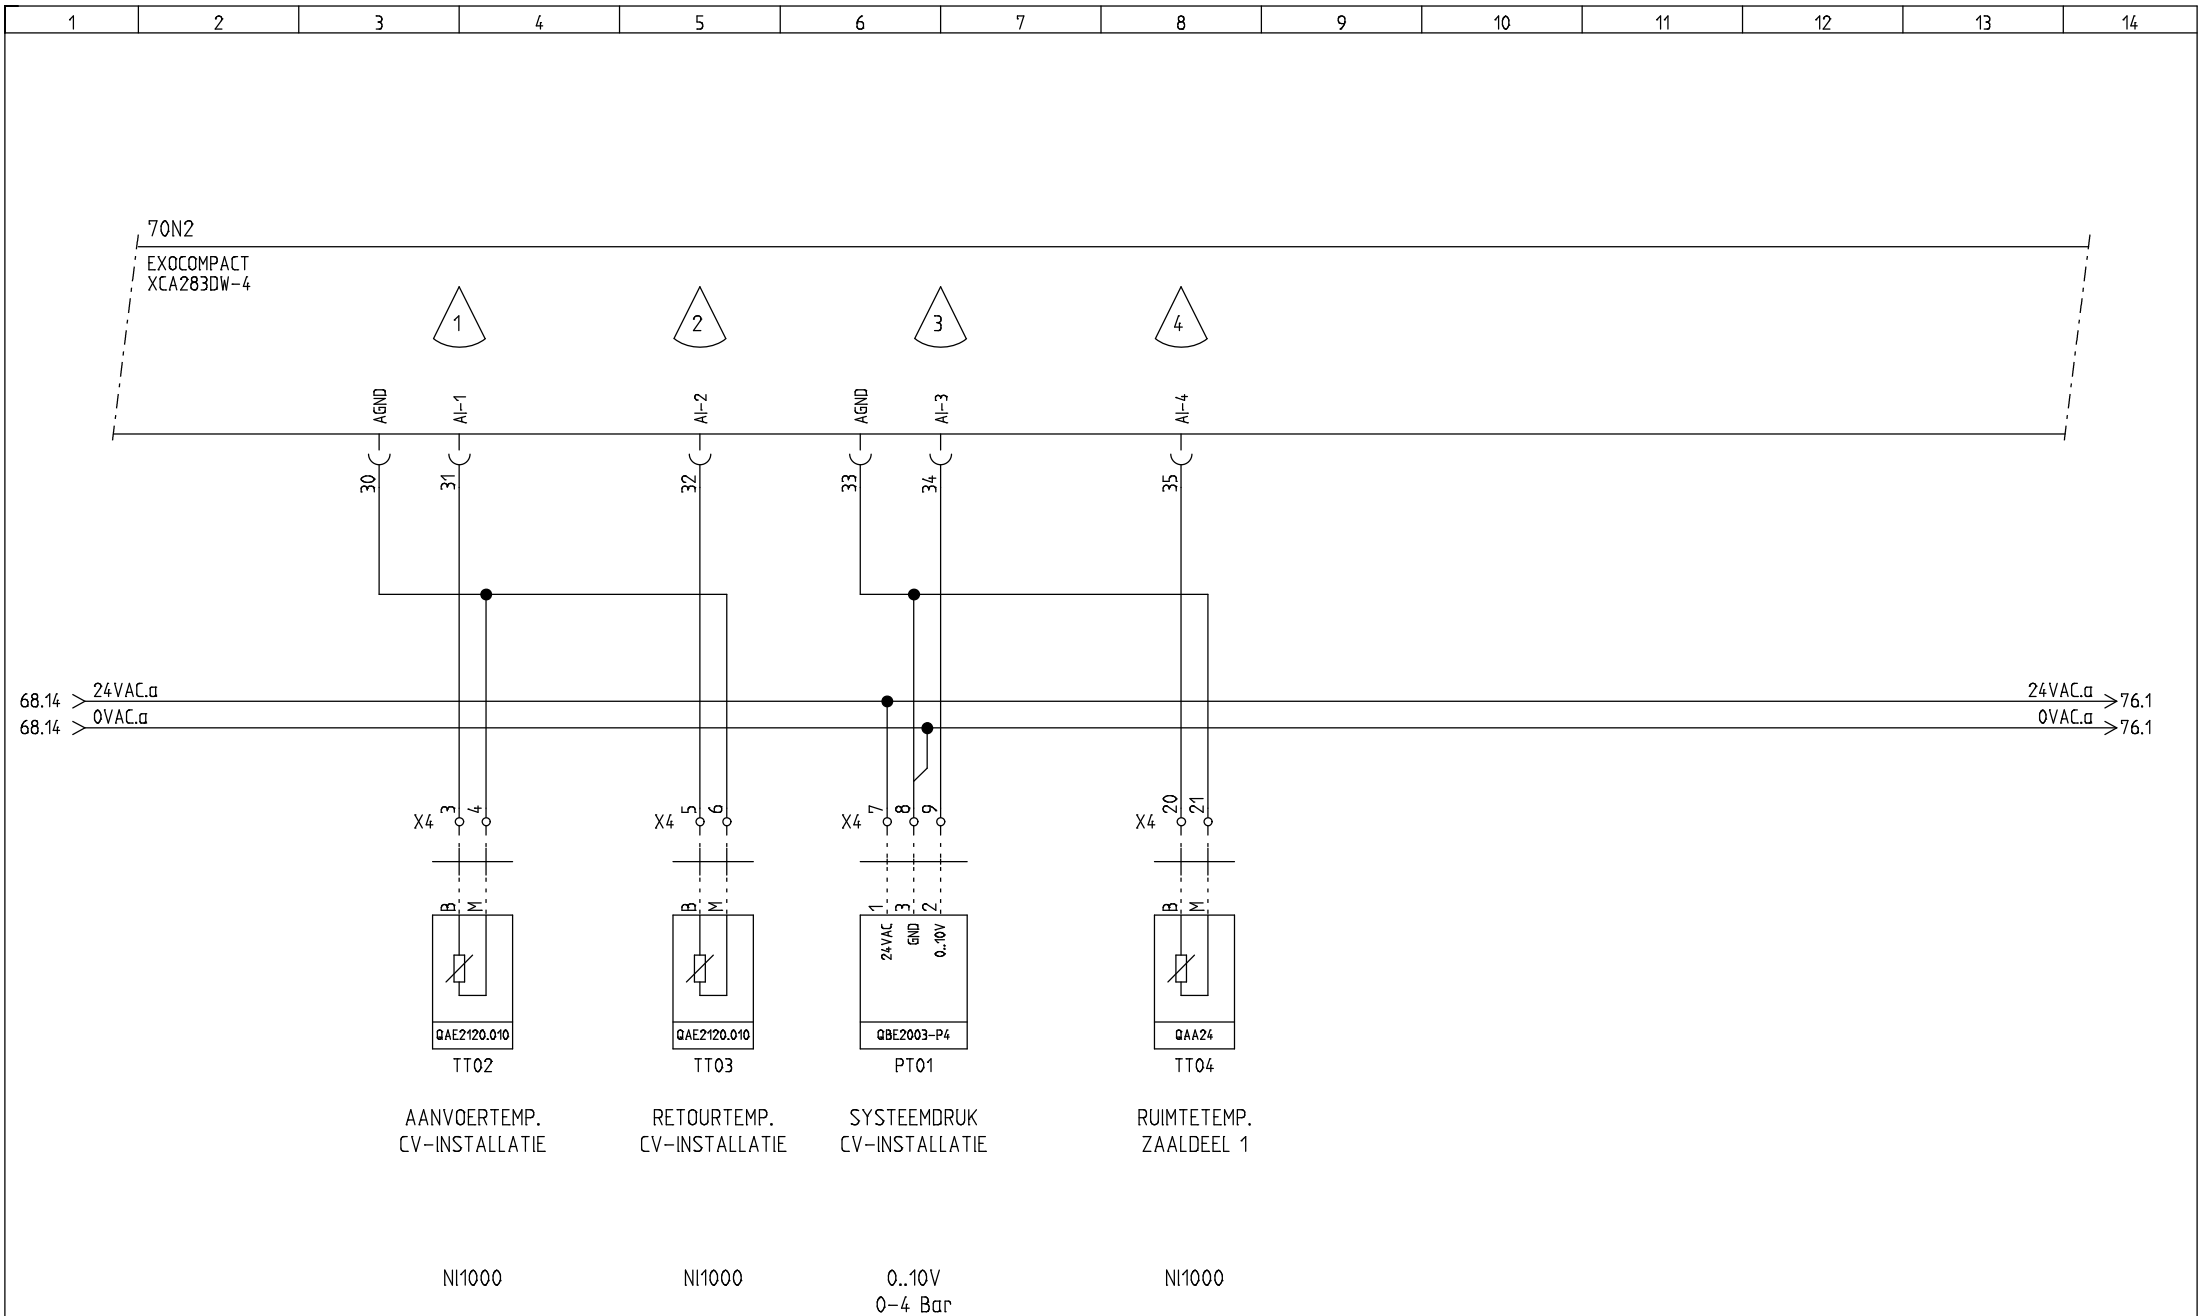

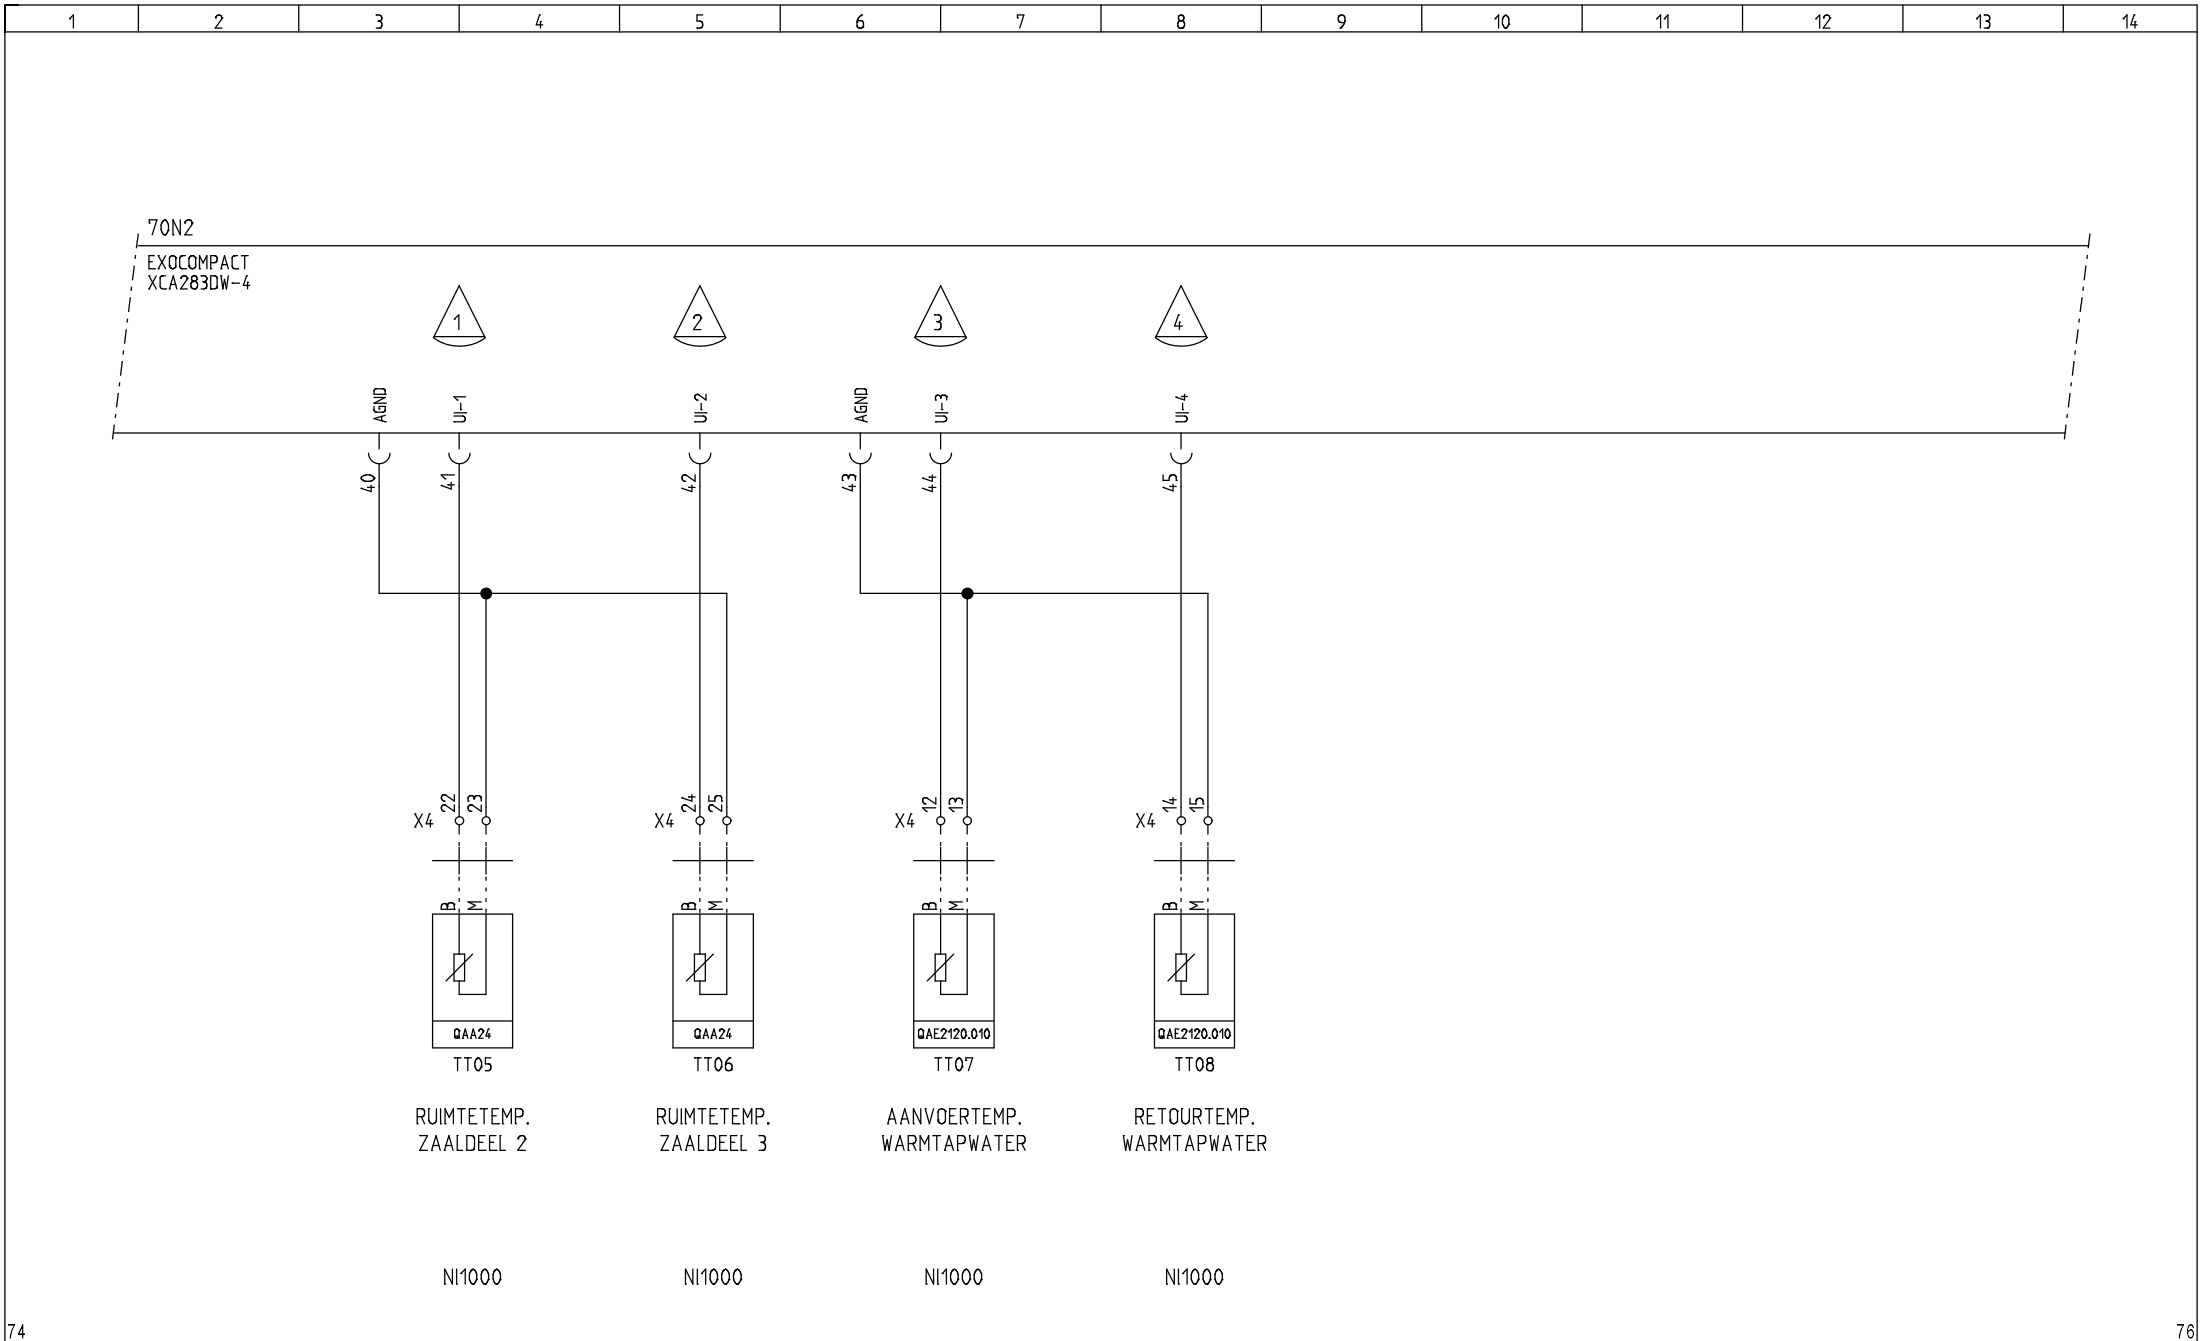


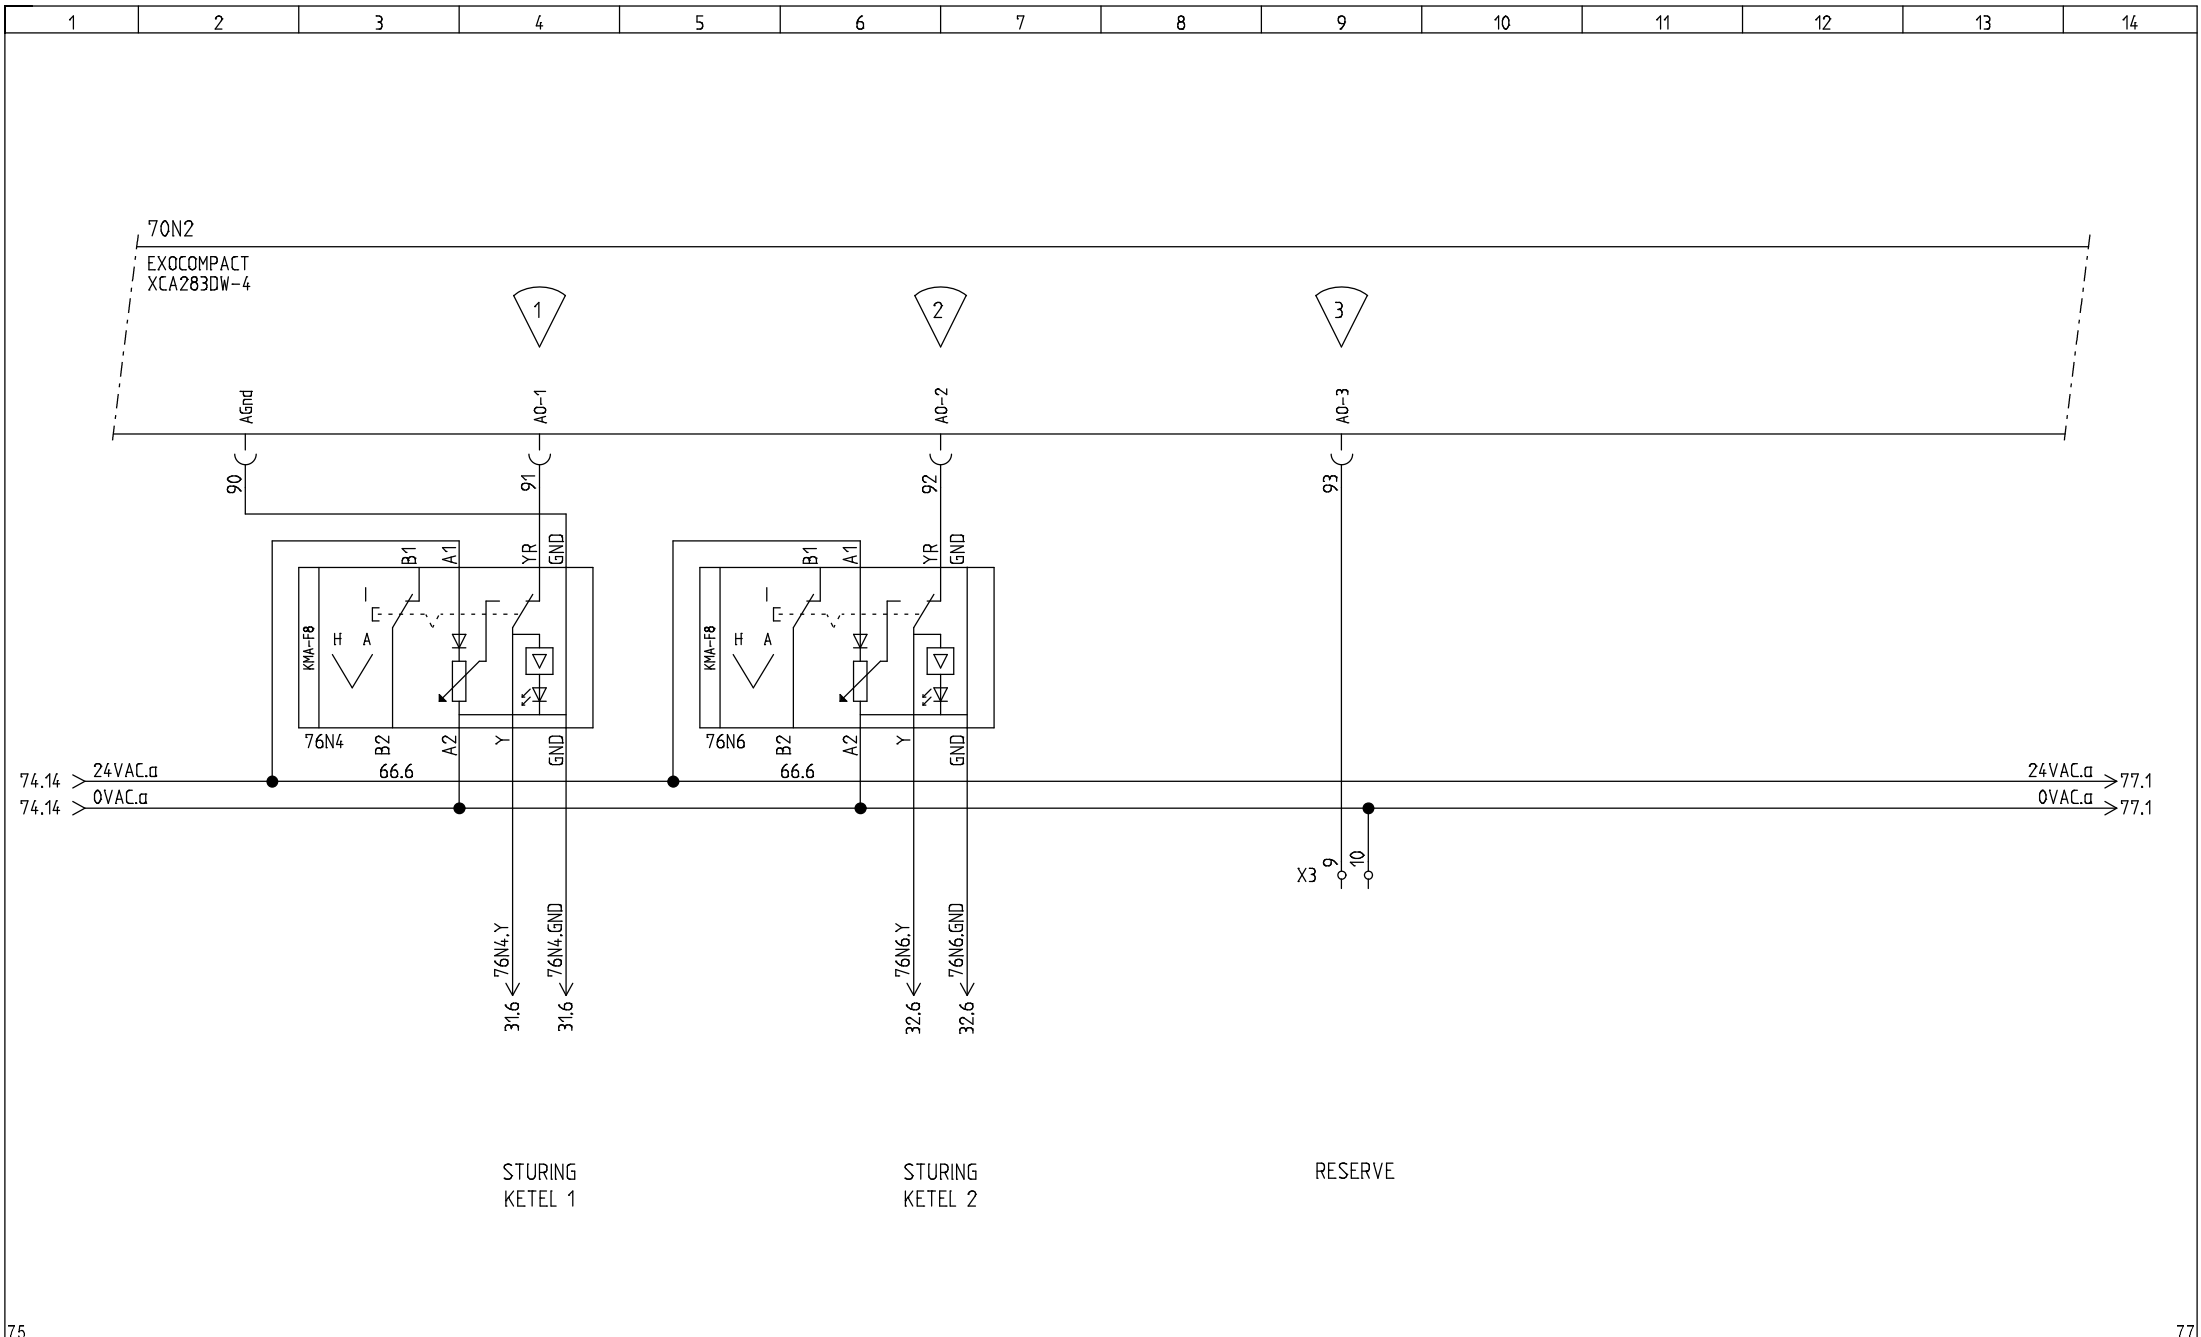


75

77

 Regeltechniek 2000 B.V. Koeweistraat 4e 4181 CD Waardenburg Tel.: +31 (0)418 55 60 00 E-mail: info@rt2000.nl Website: www.rt2000.nl	02022023						Project:	SPORTHAL DE WETTELING			Status:	REVISIE			
							Omschrijving:	STUURSTROOM XCA283DW-4 ANALOGUE UITGANGEN			Datum:	02-02-23			
							Installateur:	.			Proj.nr.:	56229.00			
	EKR						Adviseur:	.			Tek.nr.:	220748R2	Tek.:	EKR	Blad

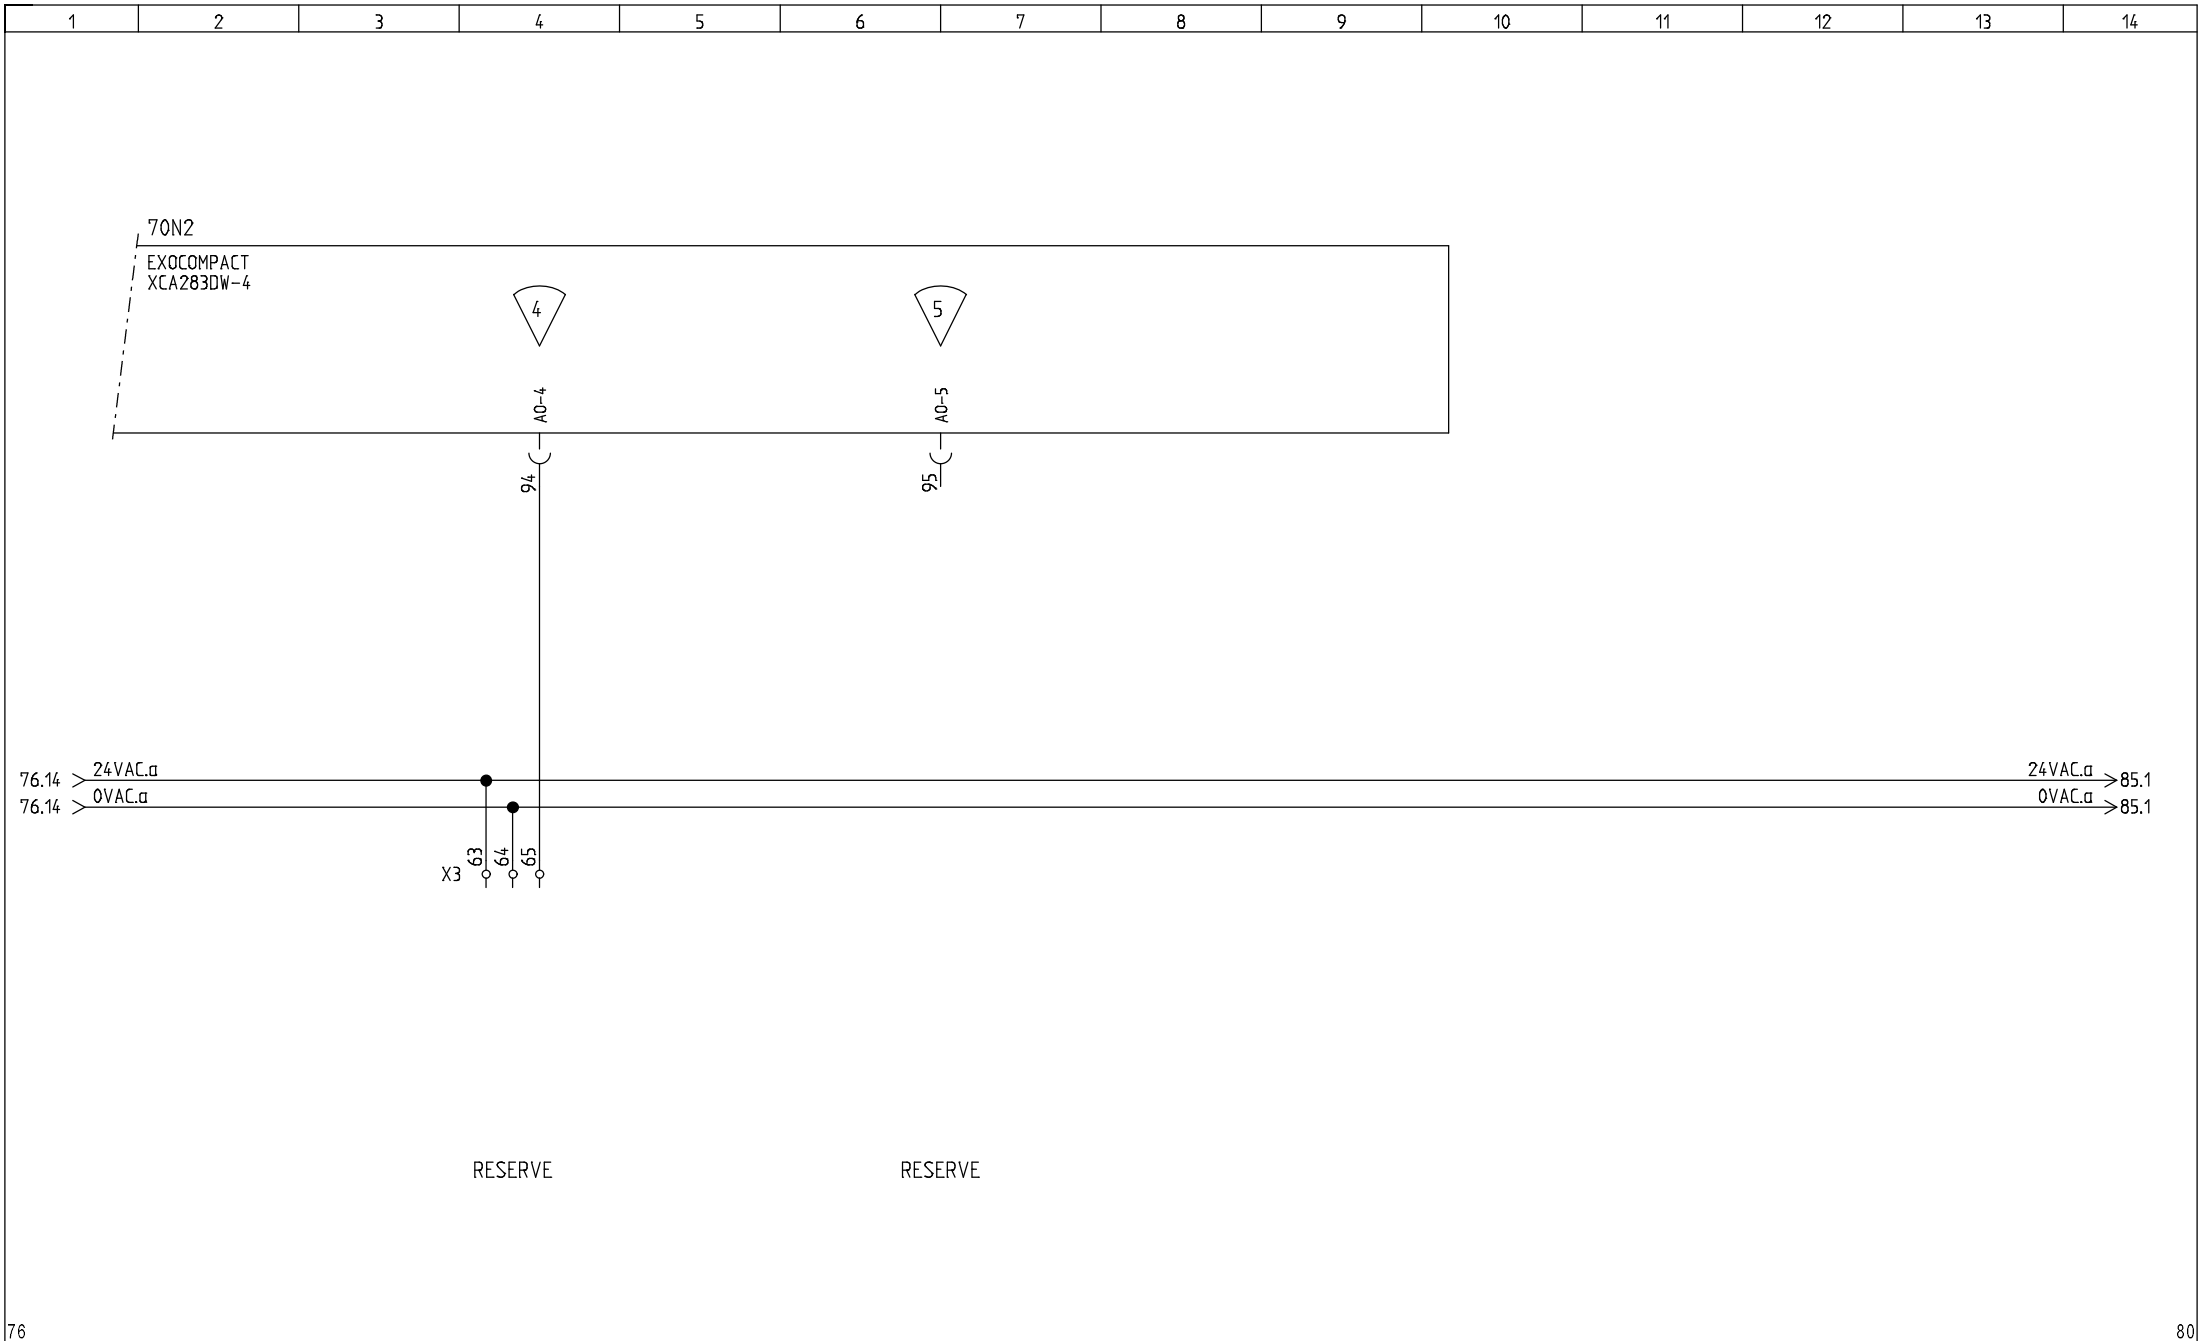




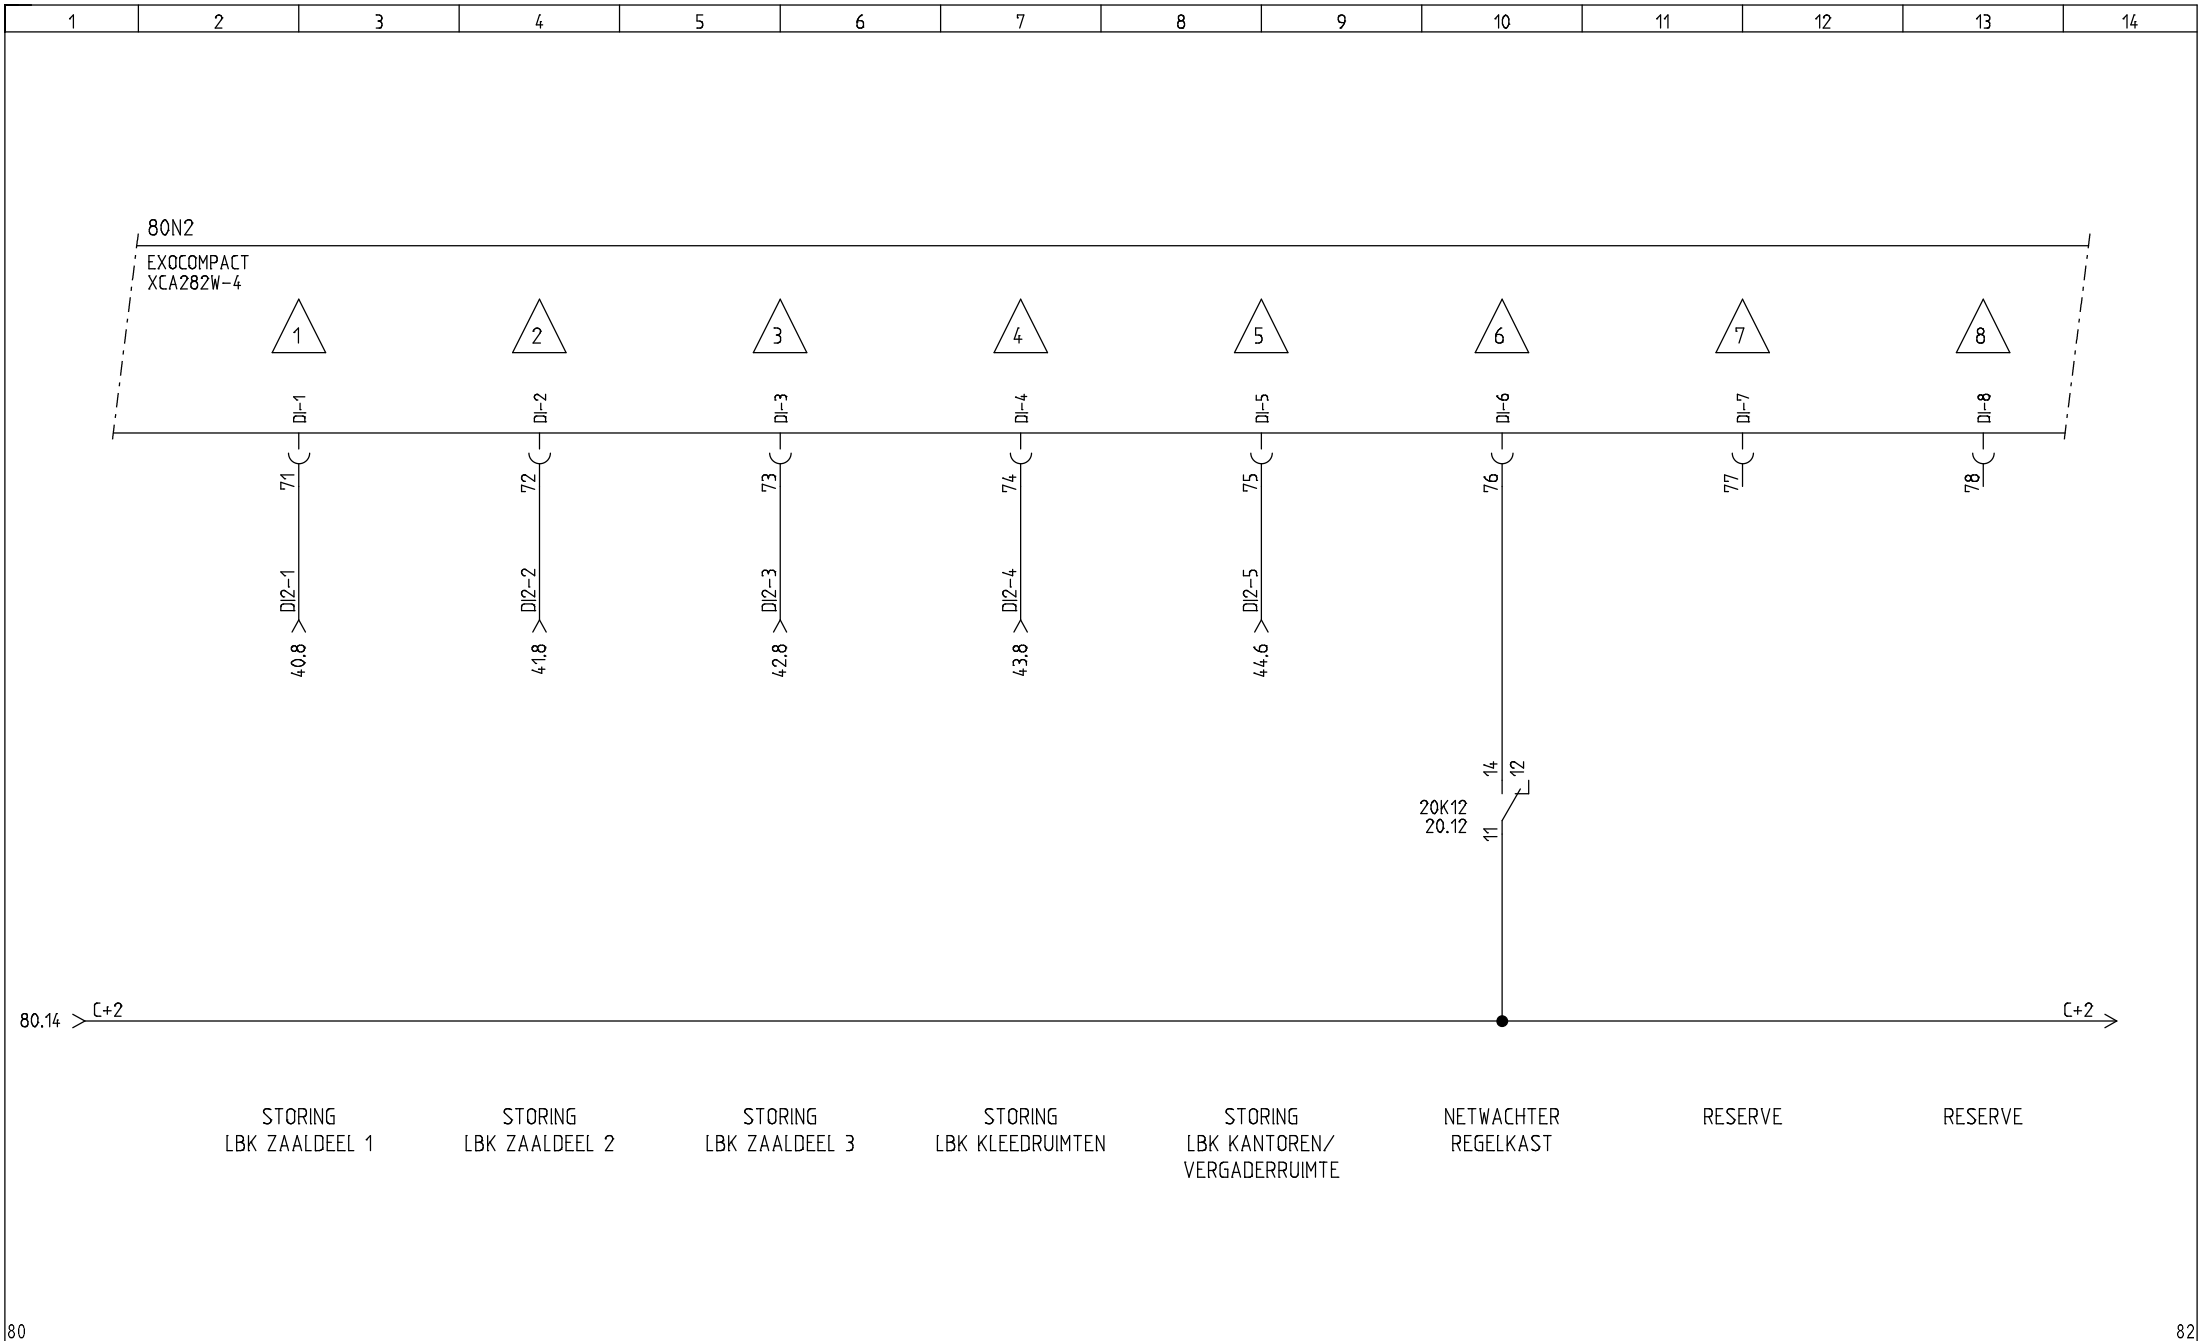


80


82


 Regeltechniek 2000 B.V. Koeweistraat 4e 4181 CD Waardenburg Tel.: +31 (0)418 55 60 00 E-mail: info@rt2000.nl Website: www.rt2000.nl	02022023						Project:	SPORTHAL DE WETTELING			Status:	REVISIE			
							Omschrijving:	STUURSTROOM XCA282W-4 DIGITALE INGANGEN			Datum:	02-02-23			
							Installateur:	.			Proj.nr.:	56229.00			
	EKR						Adviseur:	.			Tek.nr.:	220748R2	Tek.:	EKR	Blad

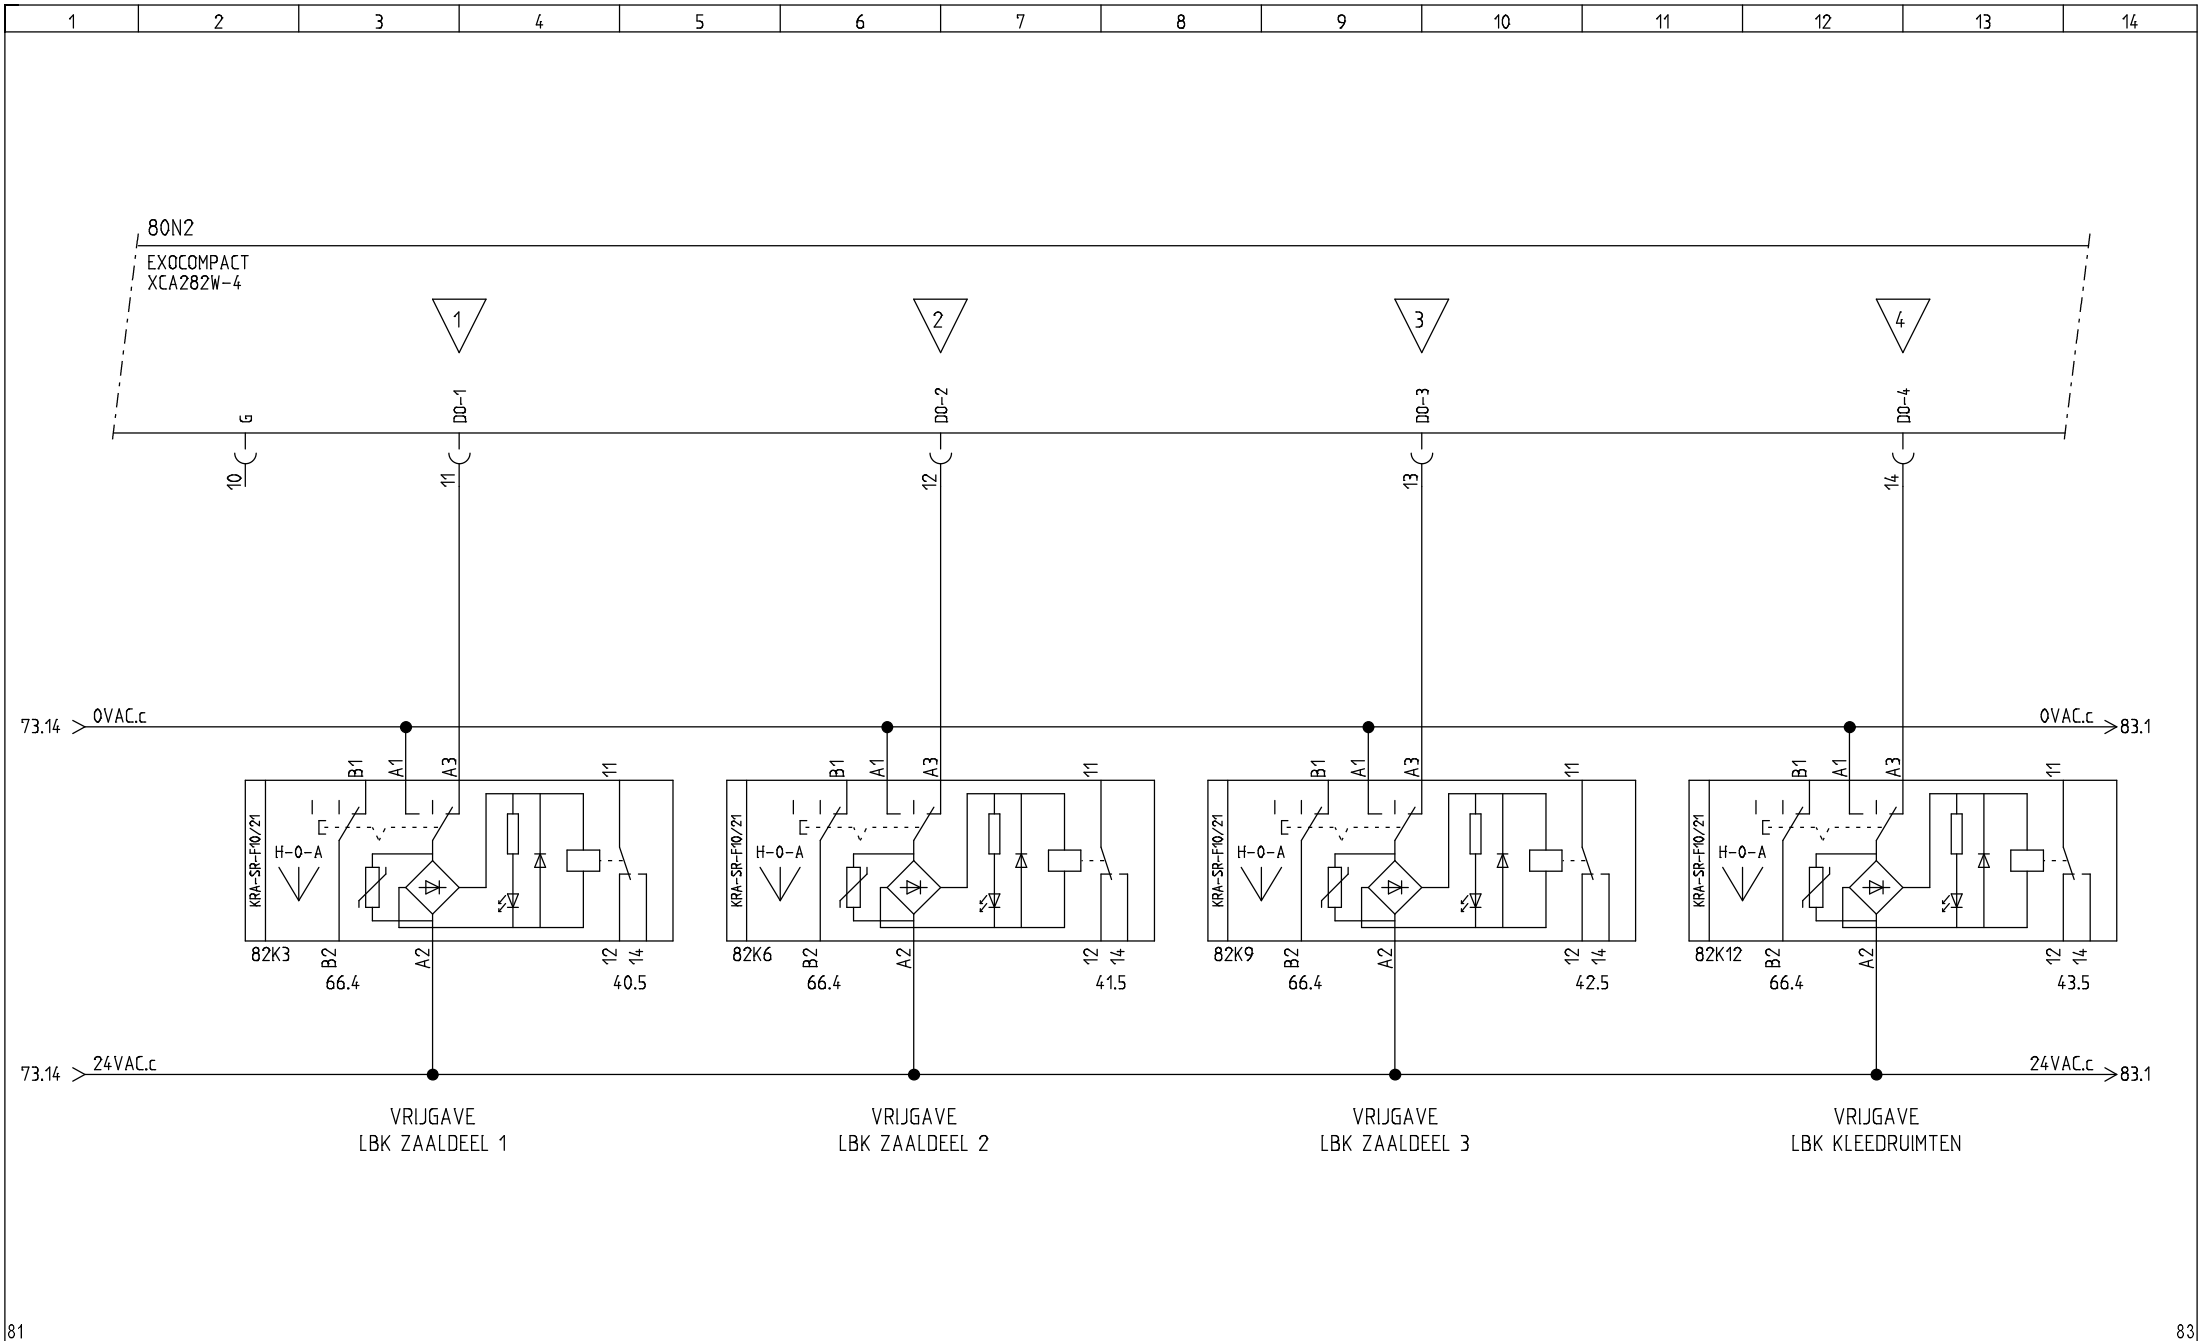


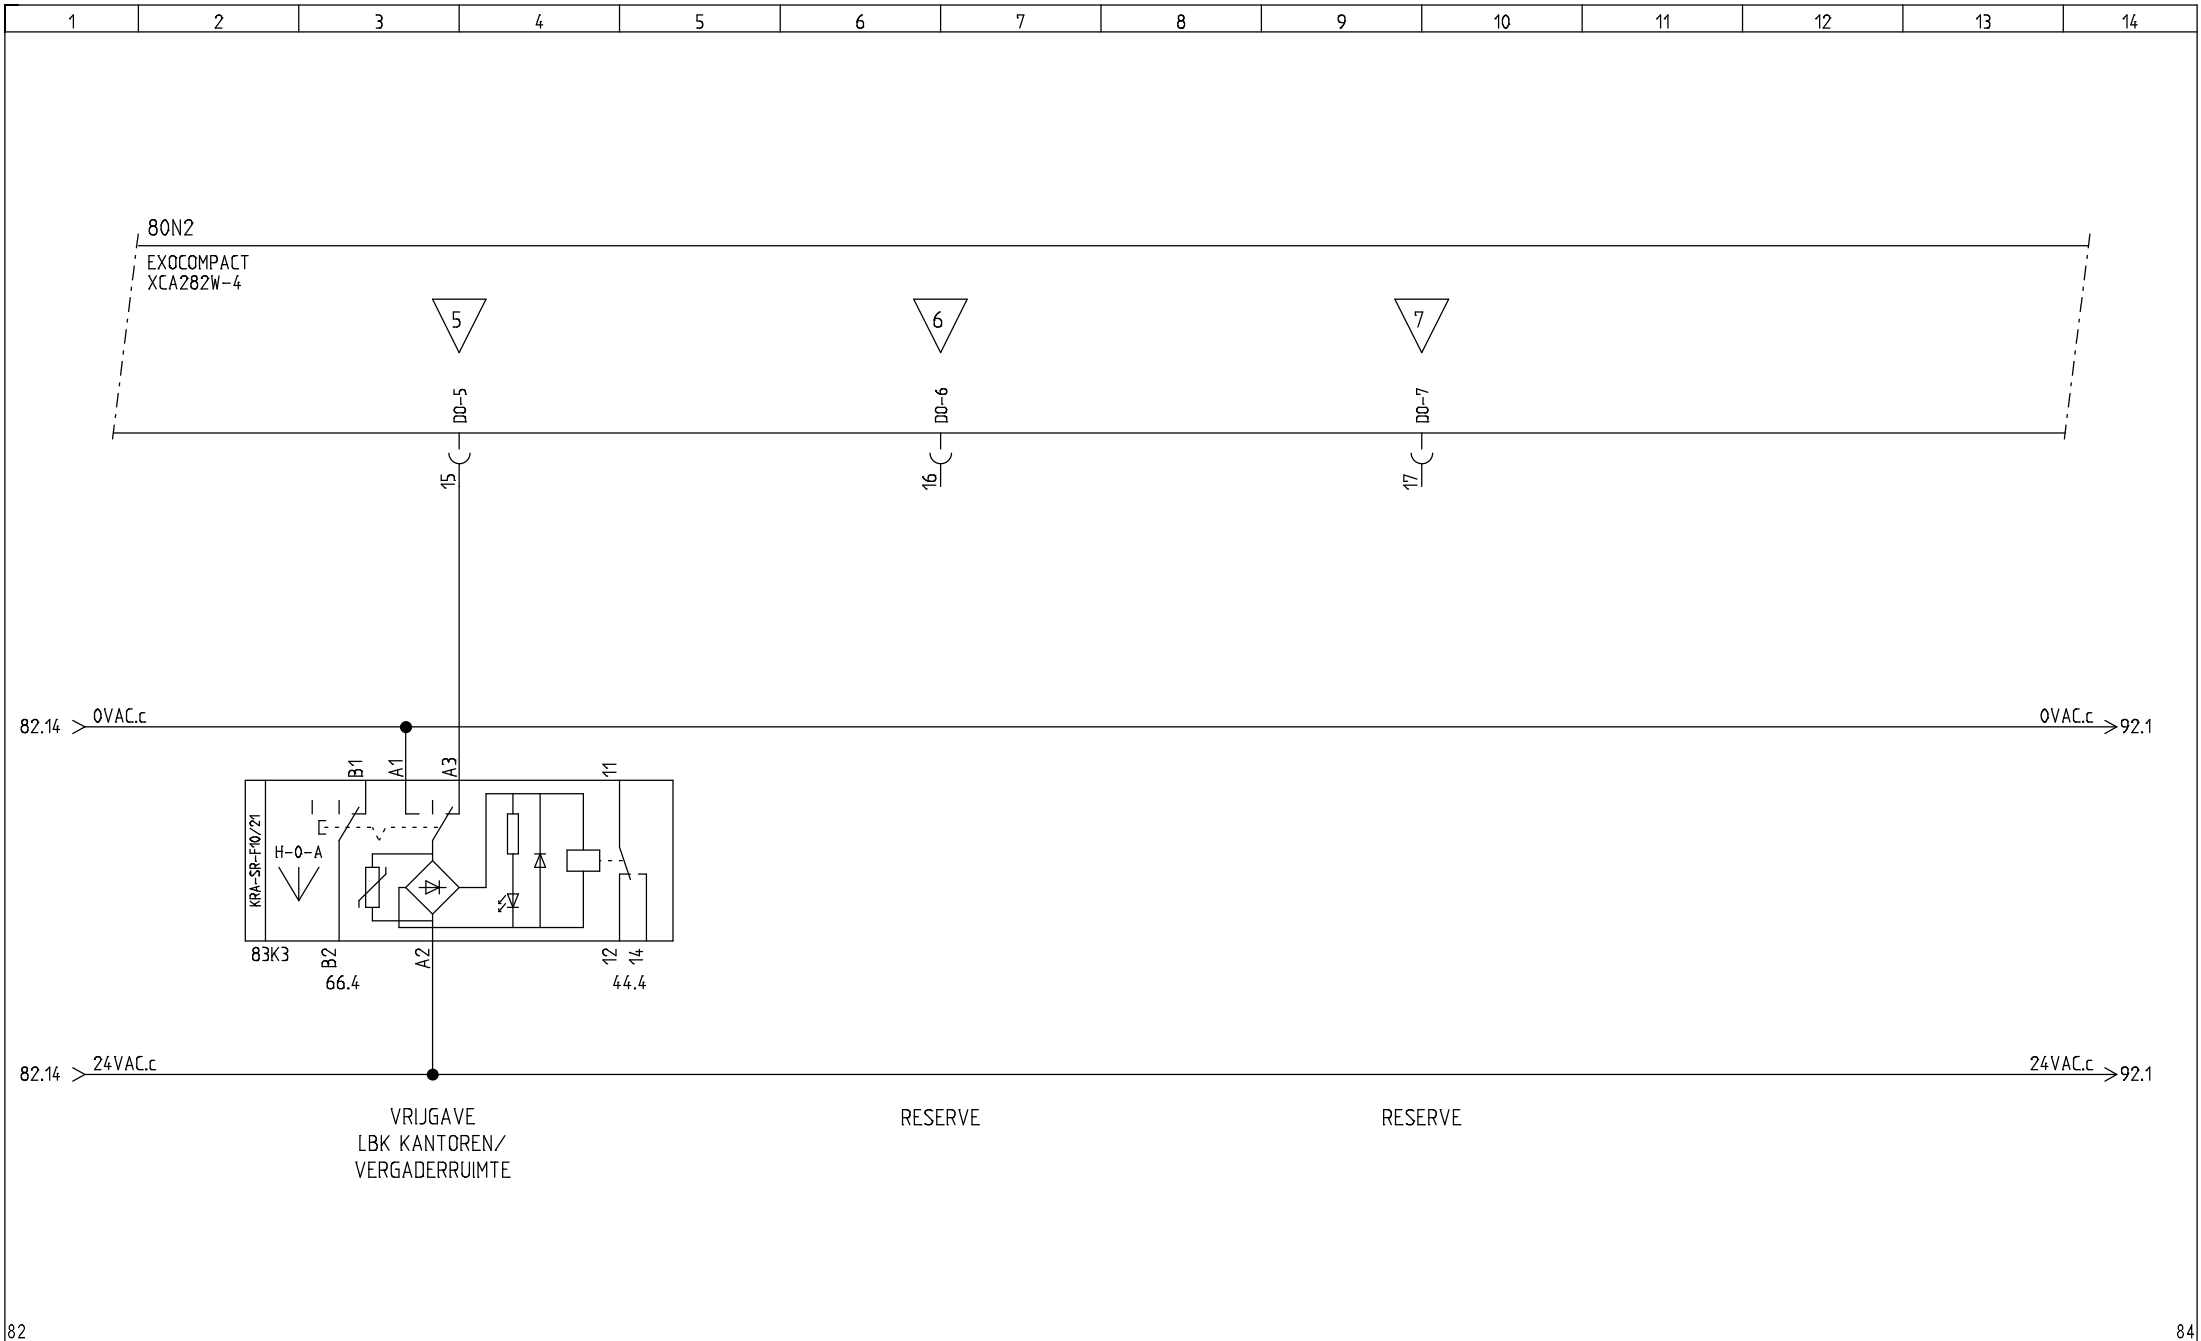



	Regeltechniek 2000 B.V. Koeweistraat 4e 4181 CD Waardenburg Tel.: +31 (0)418) 55 60 00 E-mail: info@rt2000.nl Website: www.rt2000.nl					Project: SPORTHAL DE WETTELING		Status: REVISIE
						Omschrijving: STUURSTROOM XCA282W-4 DIGITALE UITGANGEN		Datum: 02-02-23
						Installateur: .		Proj.nr.: 56229.00
						Adviseur: .		Tek.nr.: 220748R2 Tek.: EKR Blad 83

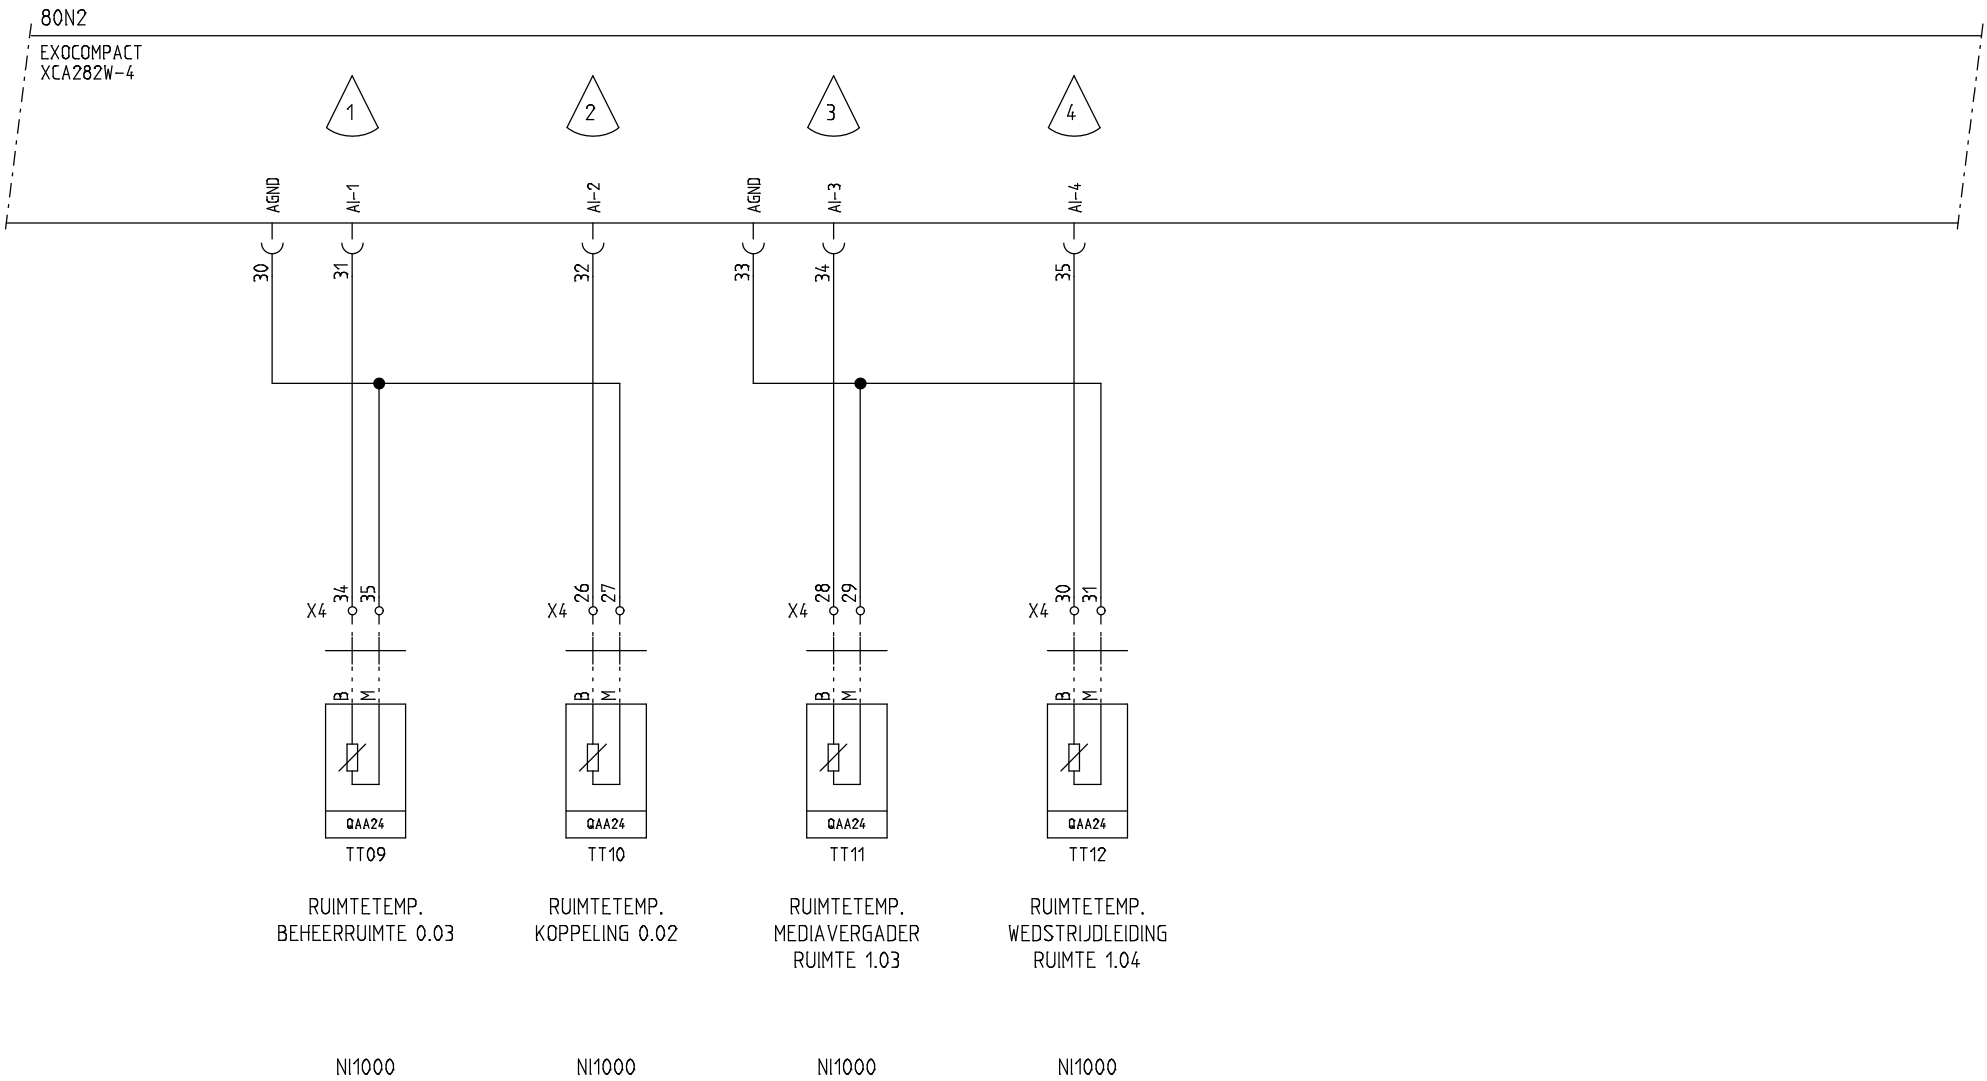

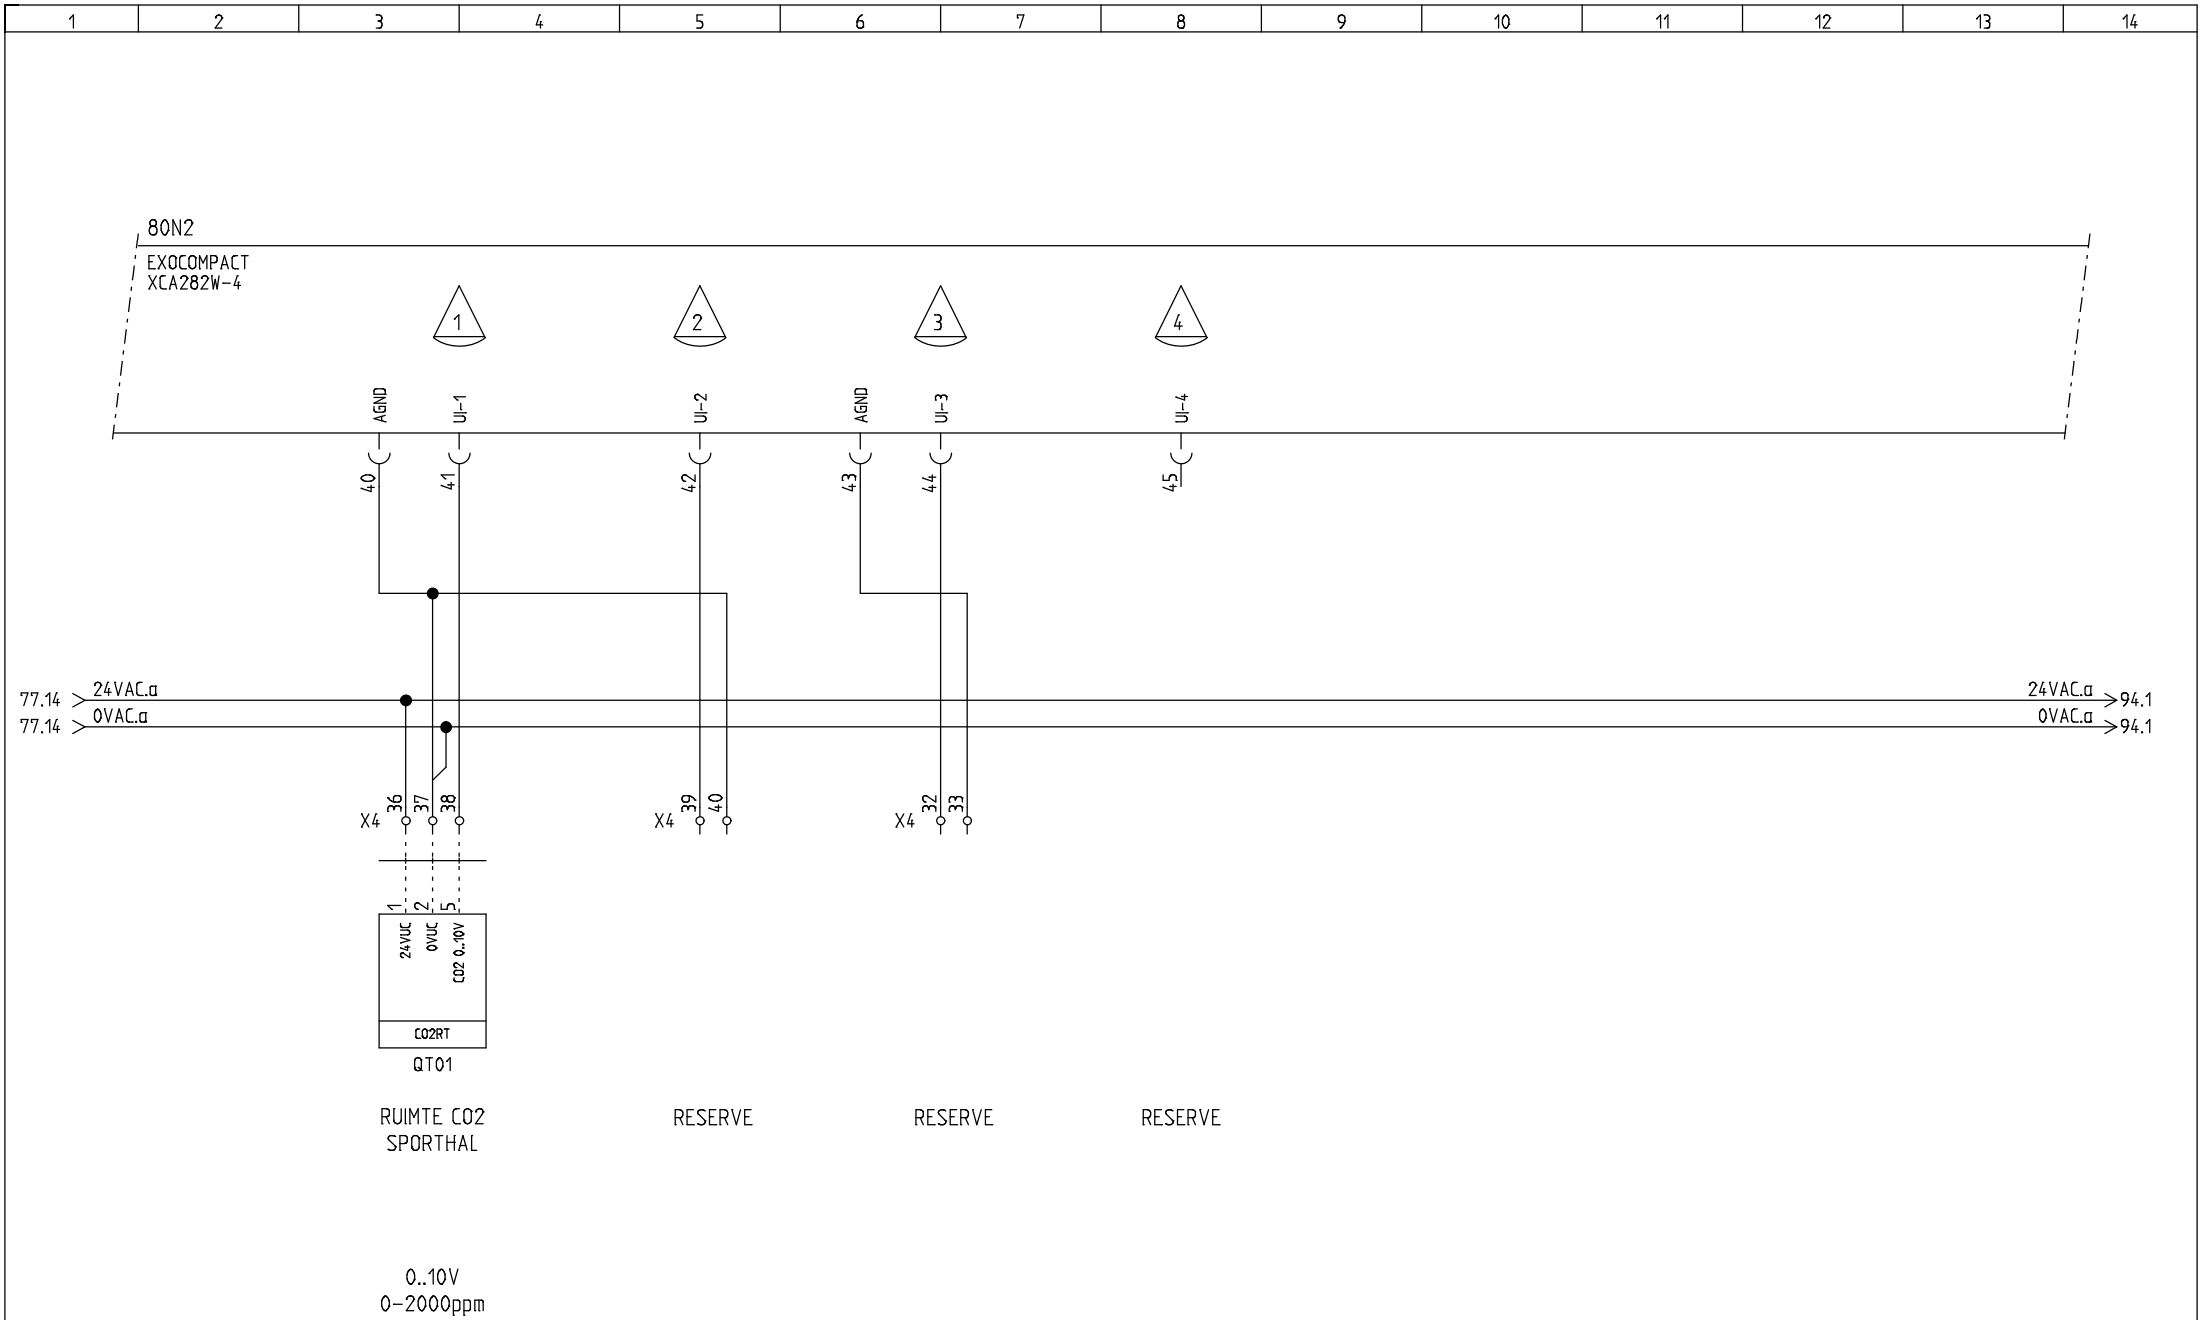

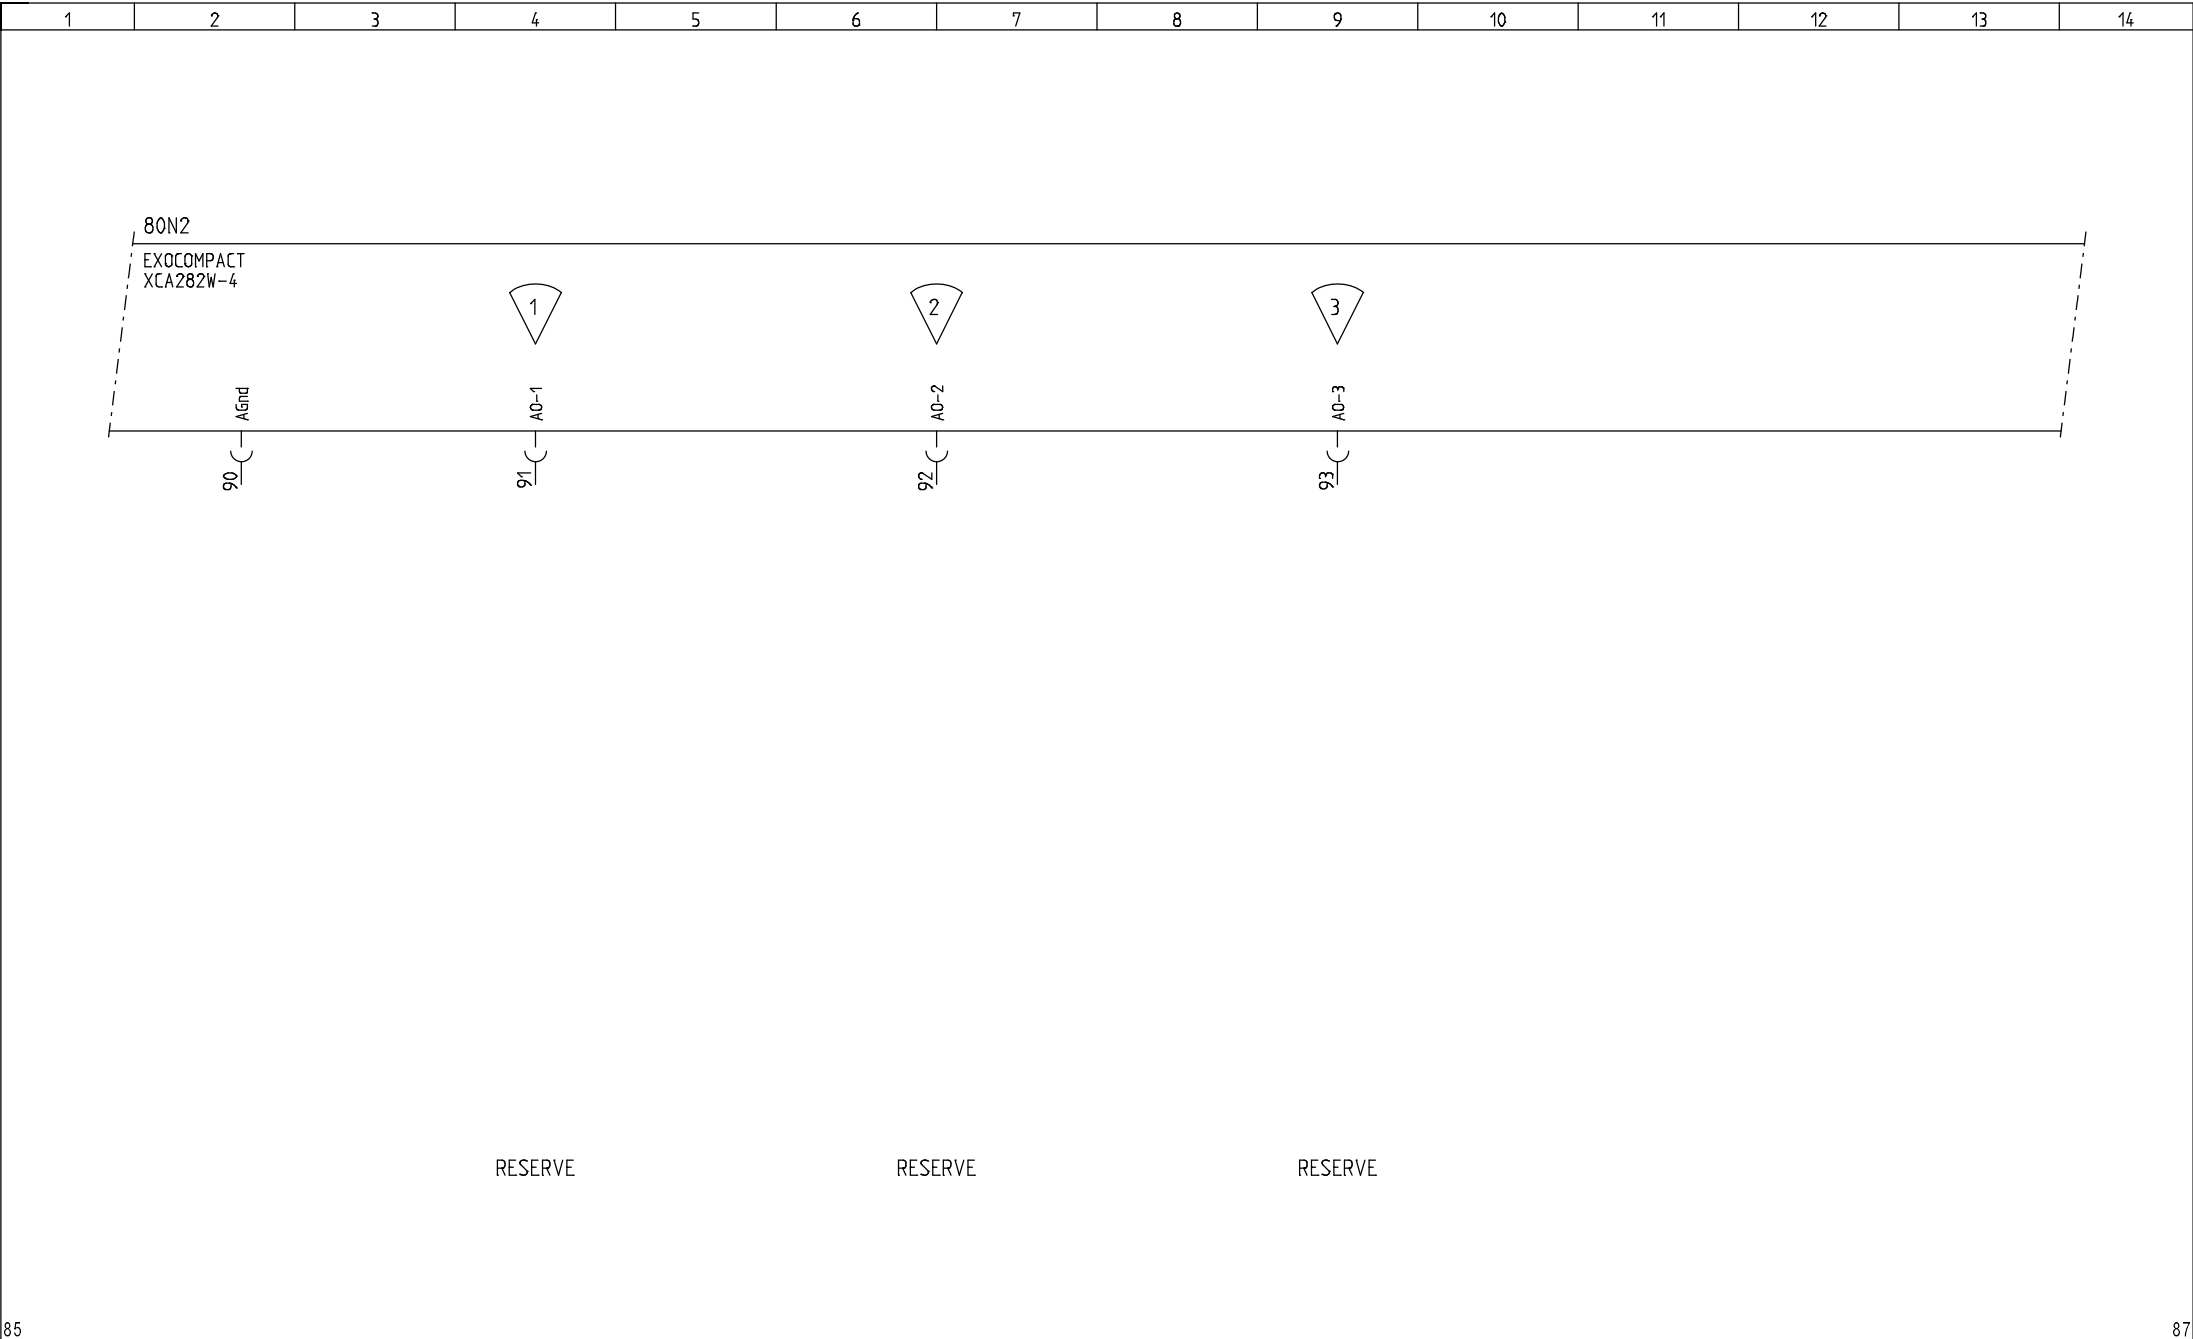


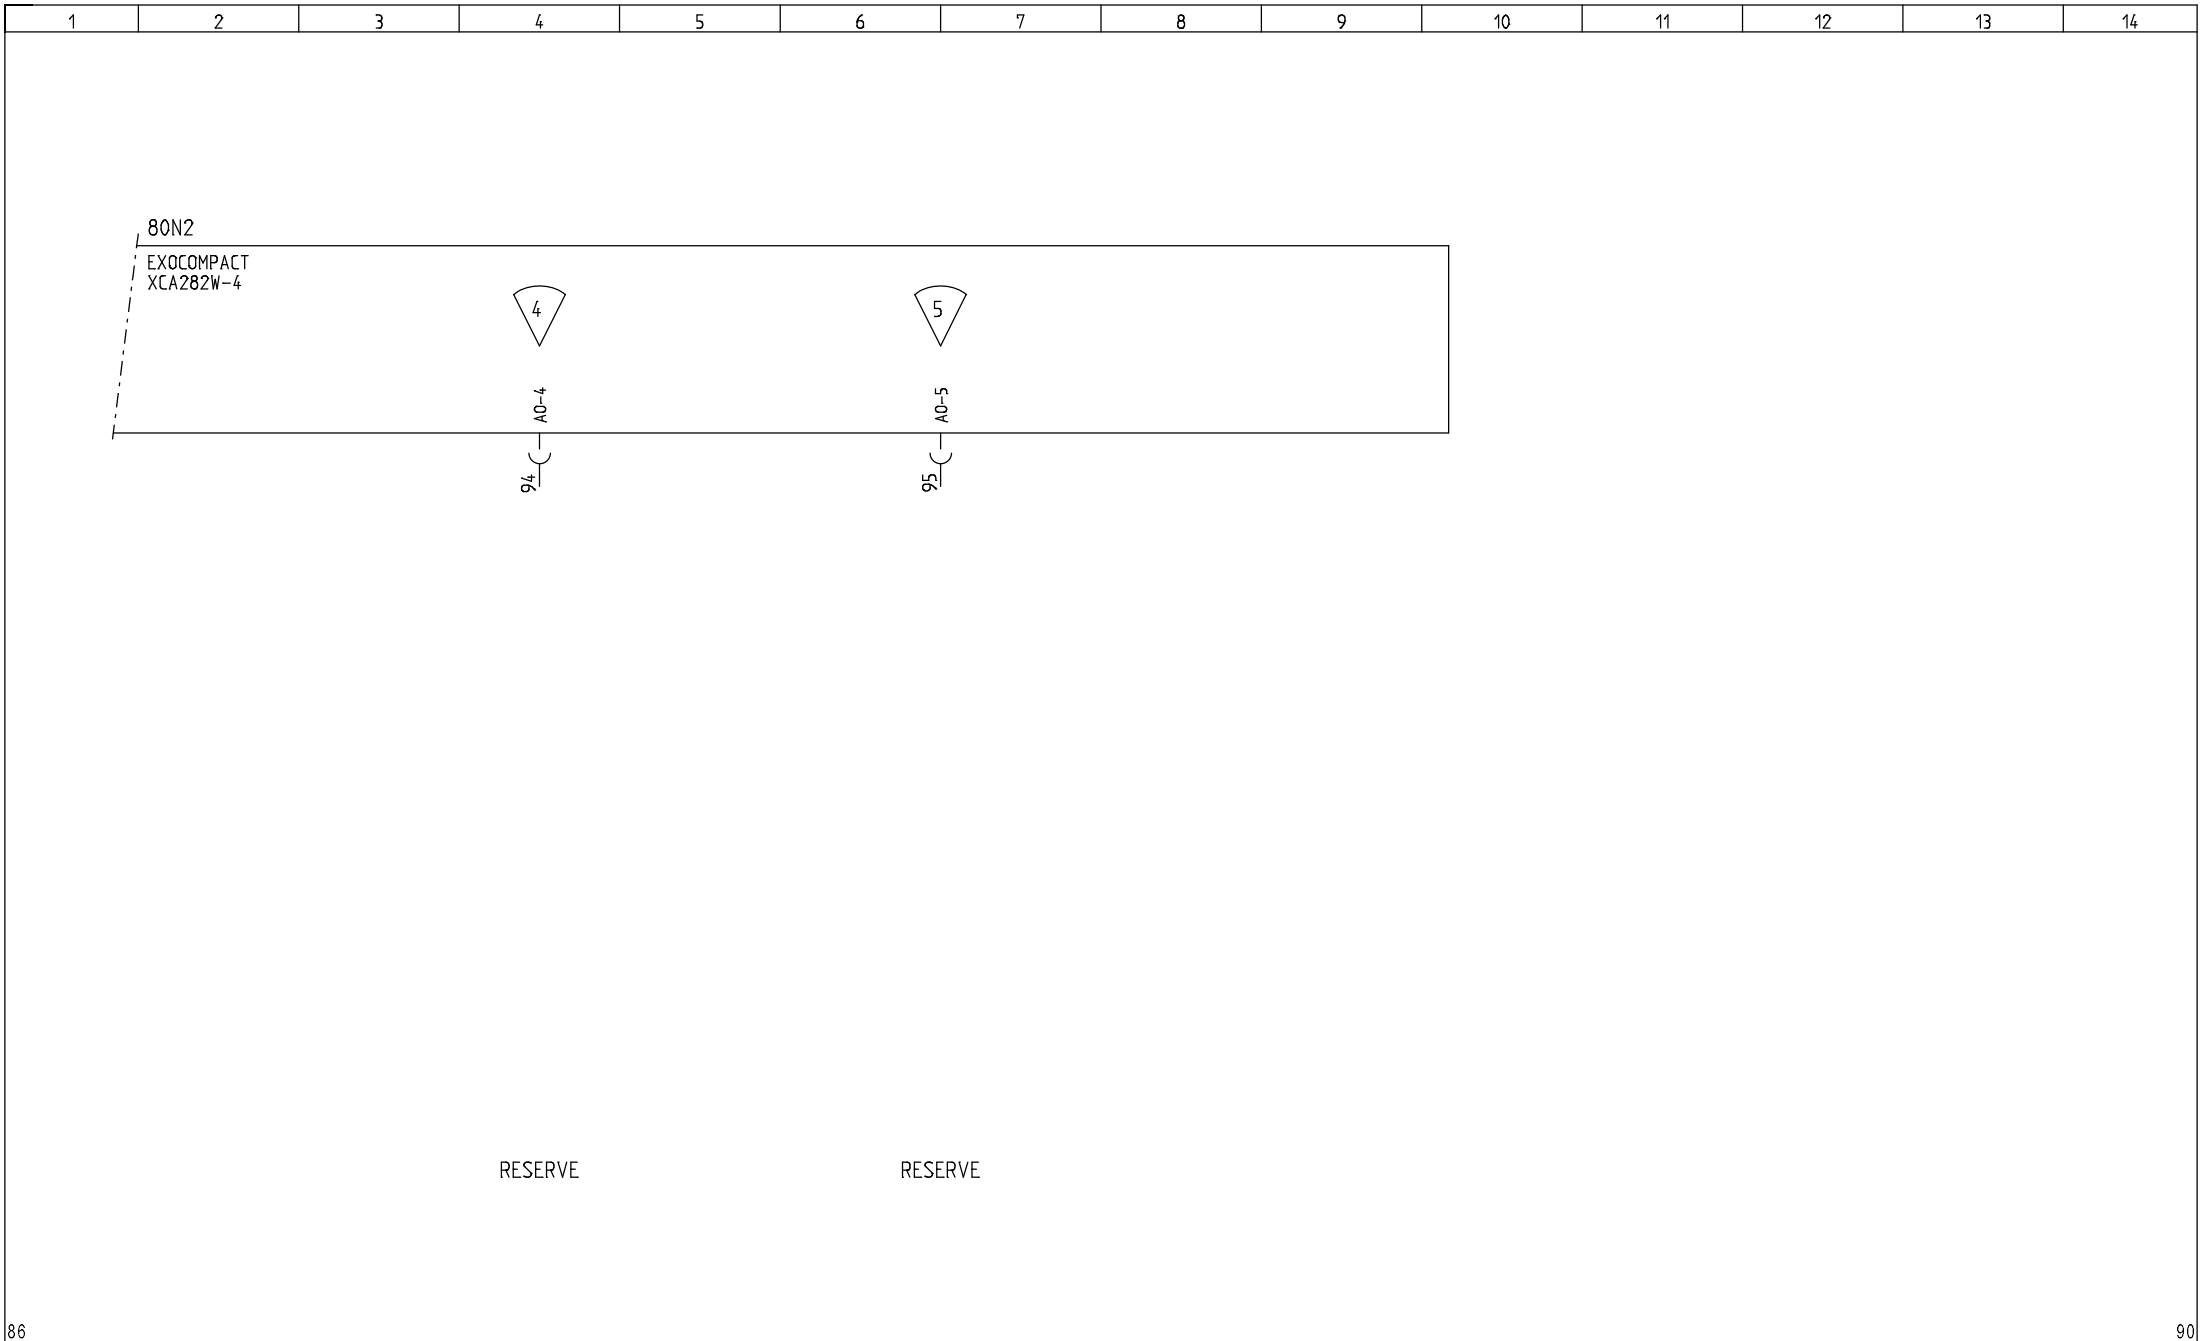

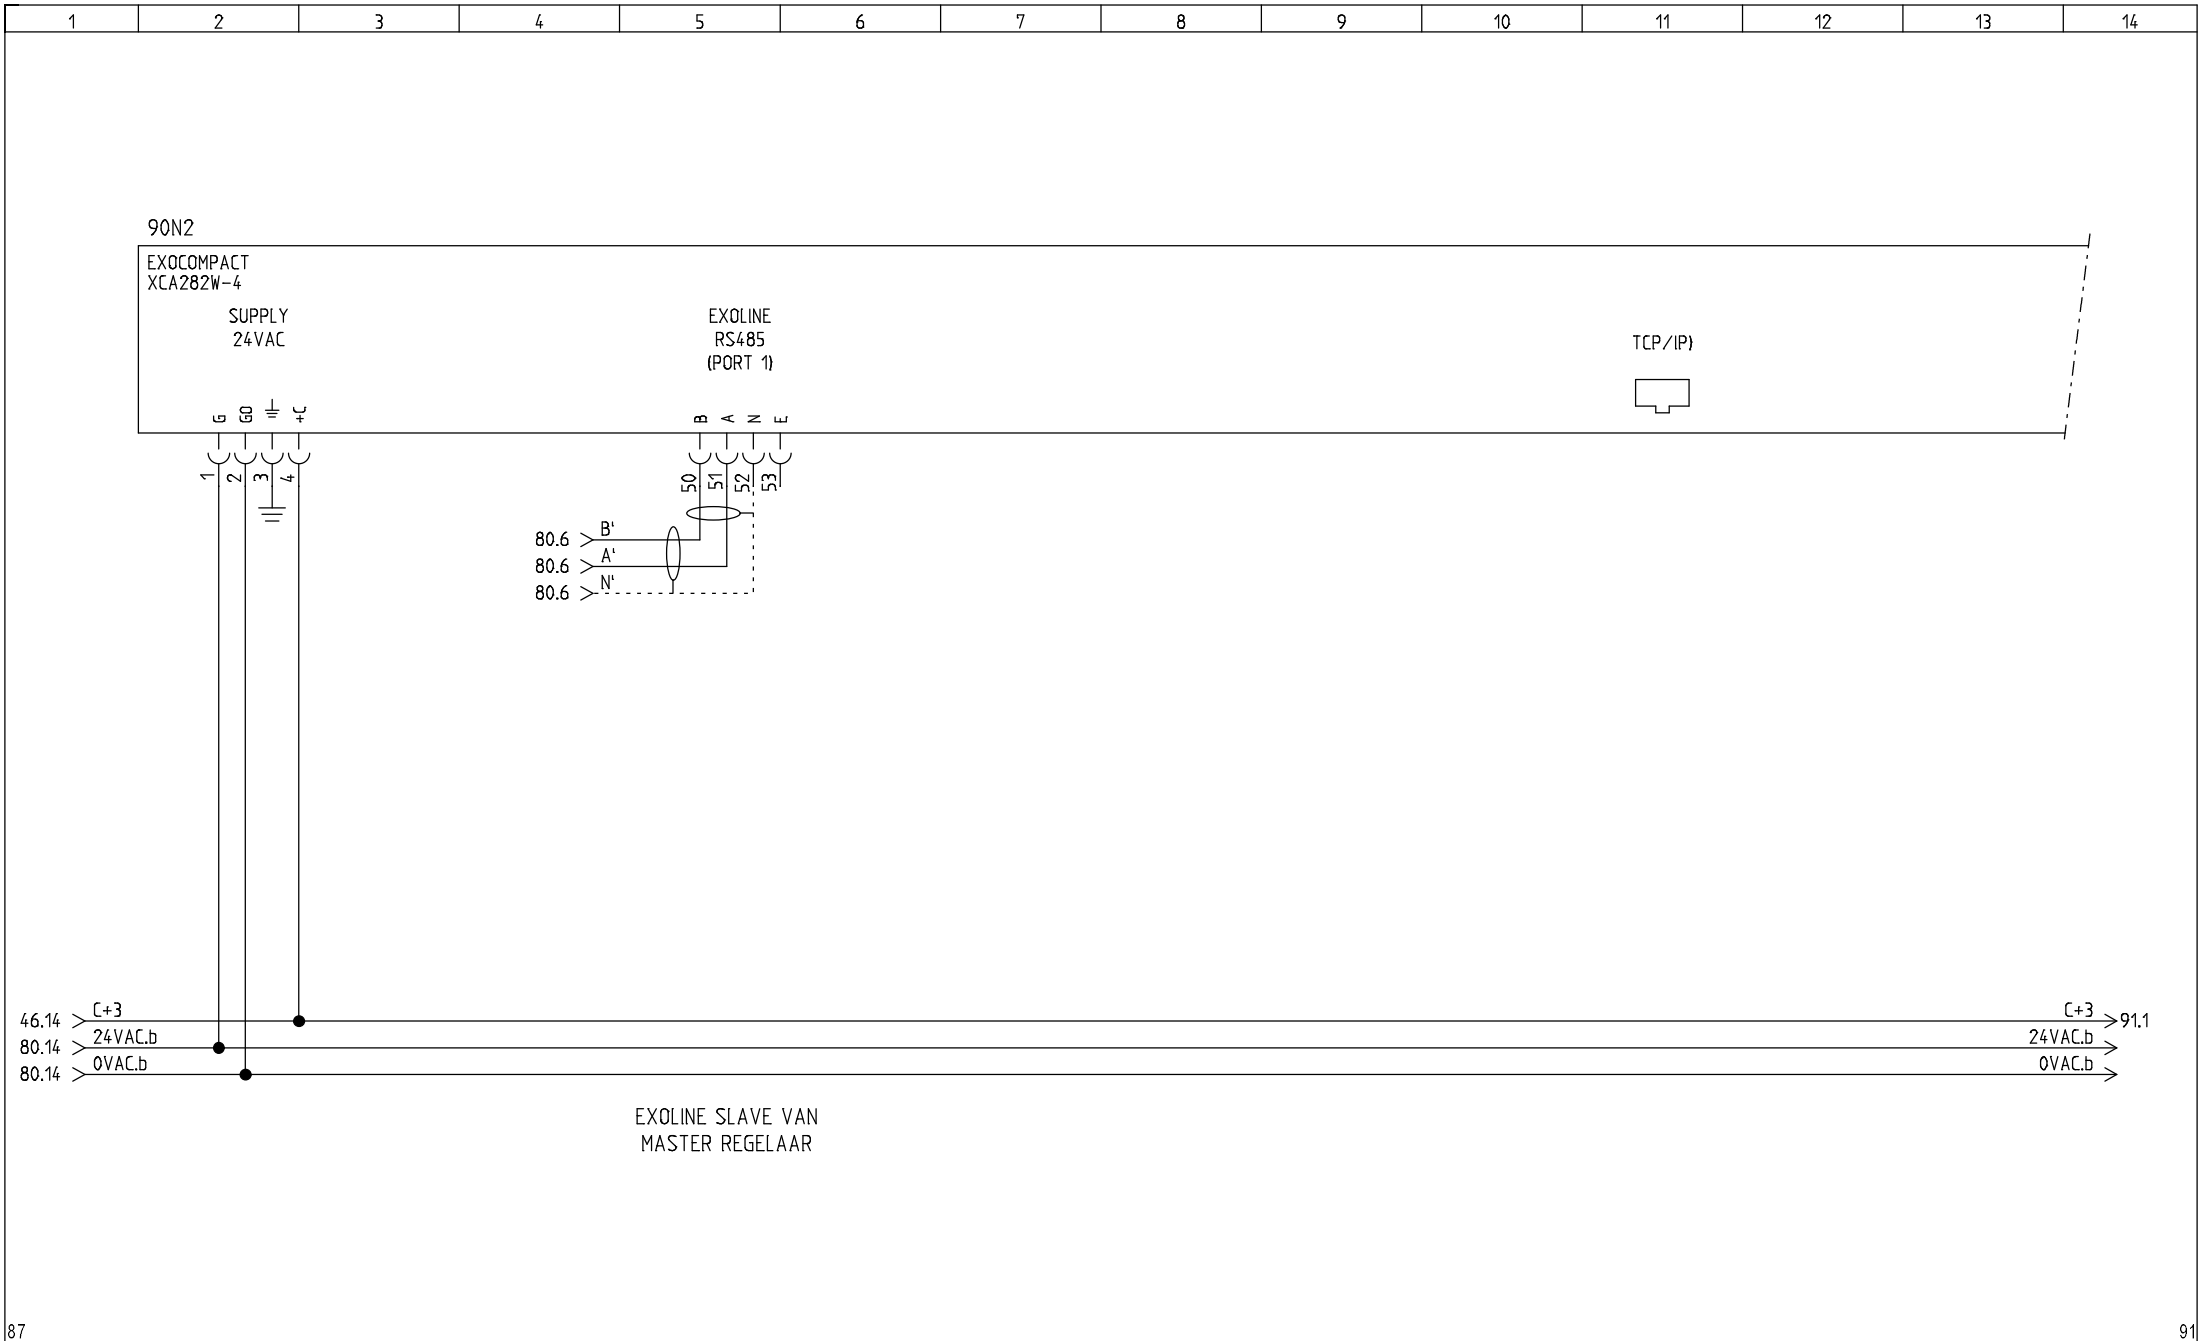

 Regeltechniek 2000 B.V. Koeweistraat 4e 4181 CD Waardenburg Tel.: +31 (0)418 55 60 00 E-mail: info@rt2000.nl Website: www.rt2000.nl	EKR 02022023							Project:	SPORTHAL DE WETTELING	Status:	REVISIE		
								Omschrijving:	STUURSTROOM XCA282W-4 ALGEMEEN	Datum:	02-02-23		
								Installateur:	.	Proj.nr.:	56229.00		
								Adviseur:	.	Tek.nr.:	220748R2		
										Tek.:	EKR	Blad	90



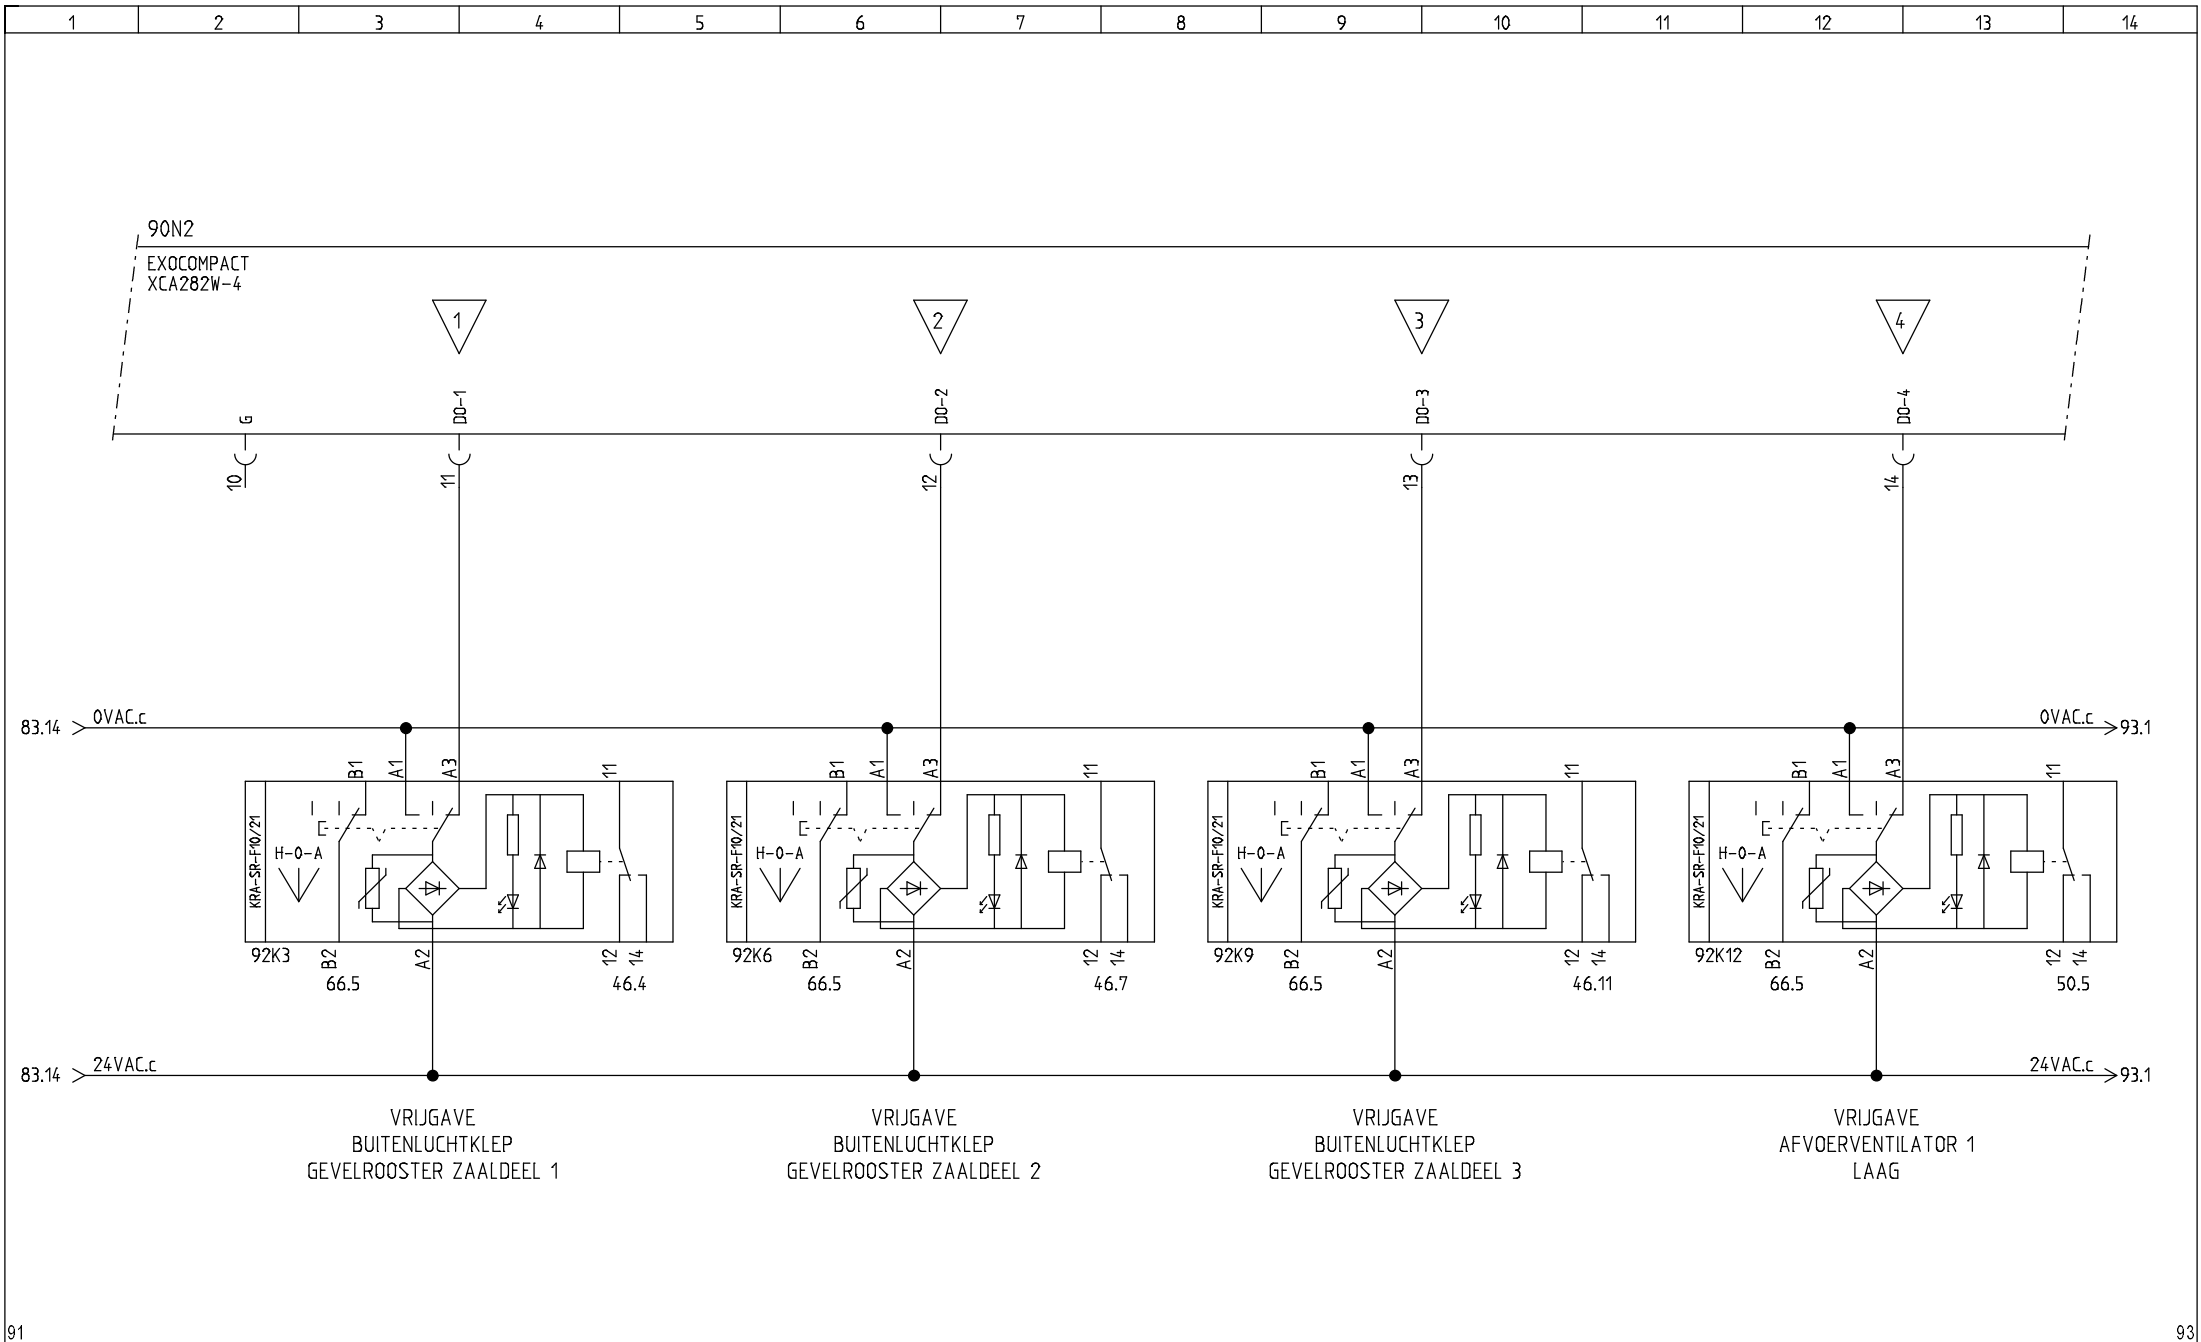



91


93


	Regeltechniek 2000 B.V. Koeweistraat 4e 4181 CD Waardenburg Tel.: +31 (0)418) 55 60 00 E-mail: info@rt2000.nl Website: www.rt2000.nl	EKR 02022023	Project: SPORTHAL DE WETTELING		Status: REVISIE
			Omschrijving: STUURSTROOM XCA282W-4 DIGITALE UITGANGEN		Datum: 02-02-23
			Installateur: .		Proj.nr.: 56229.00
			Adviseur: .		Tek.nr.: 220748R2 Tek.: EKR Blad 92



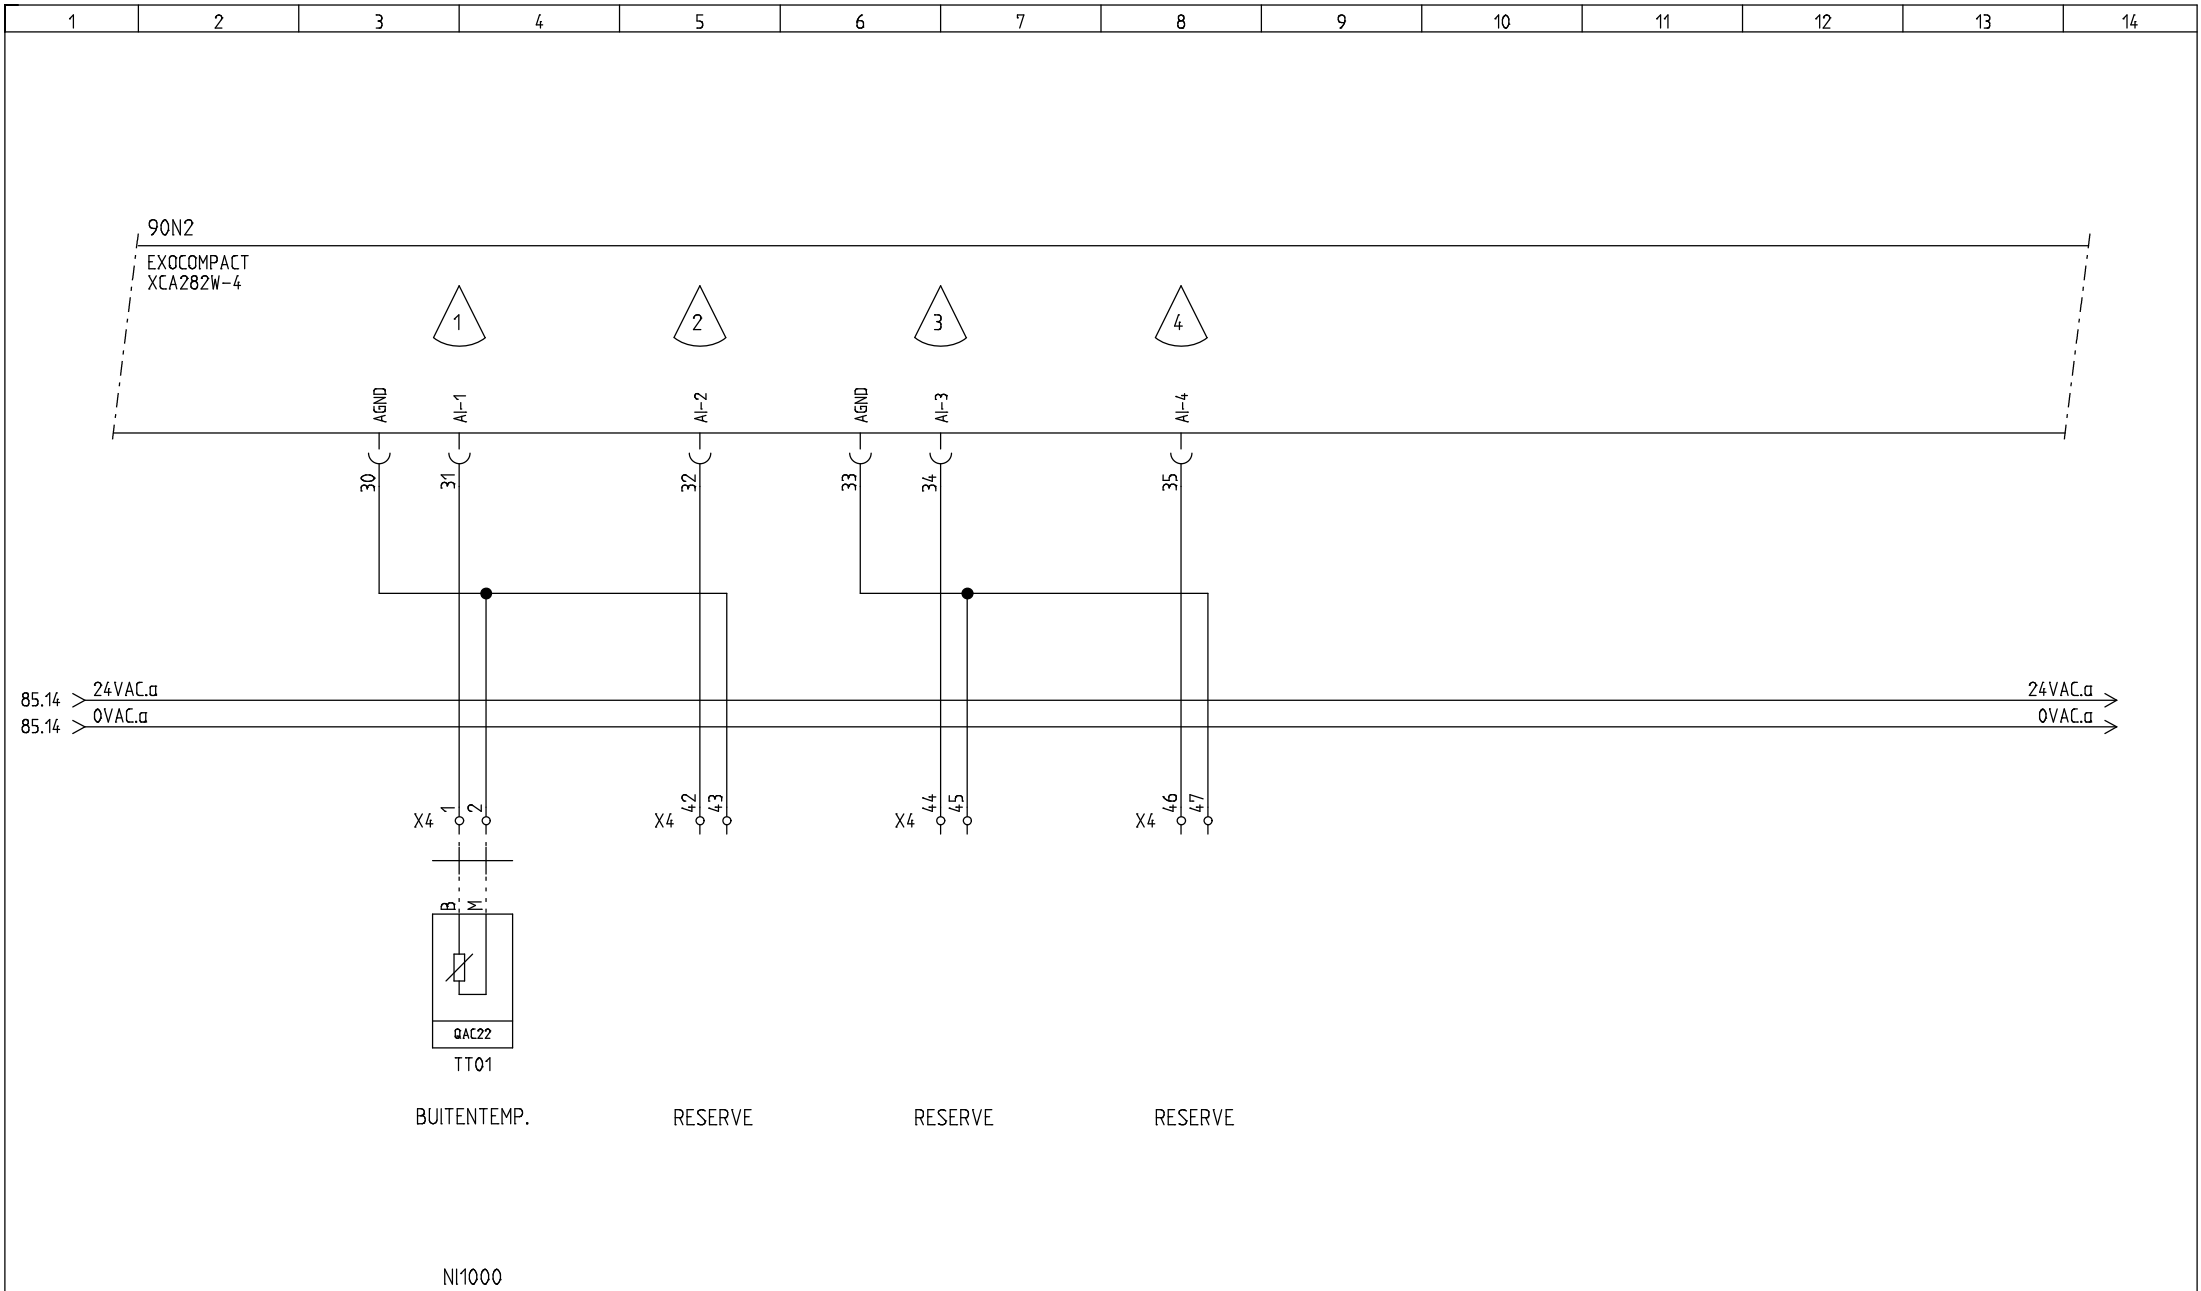

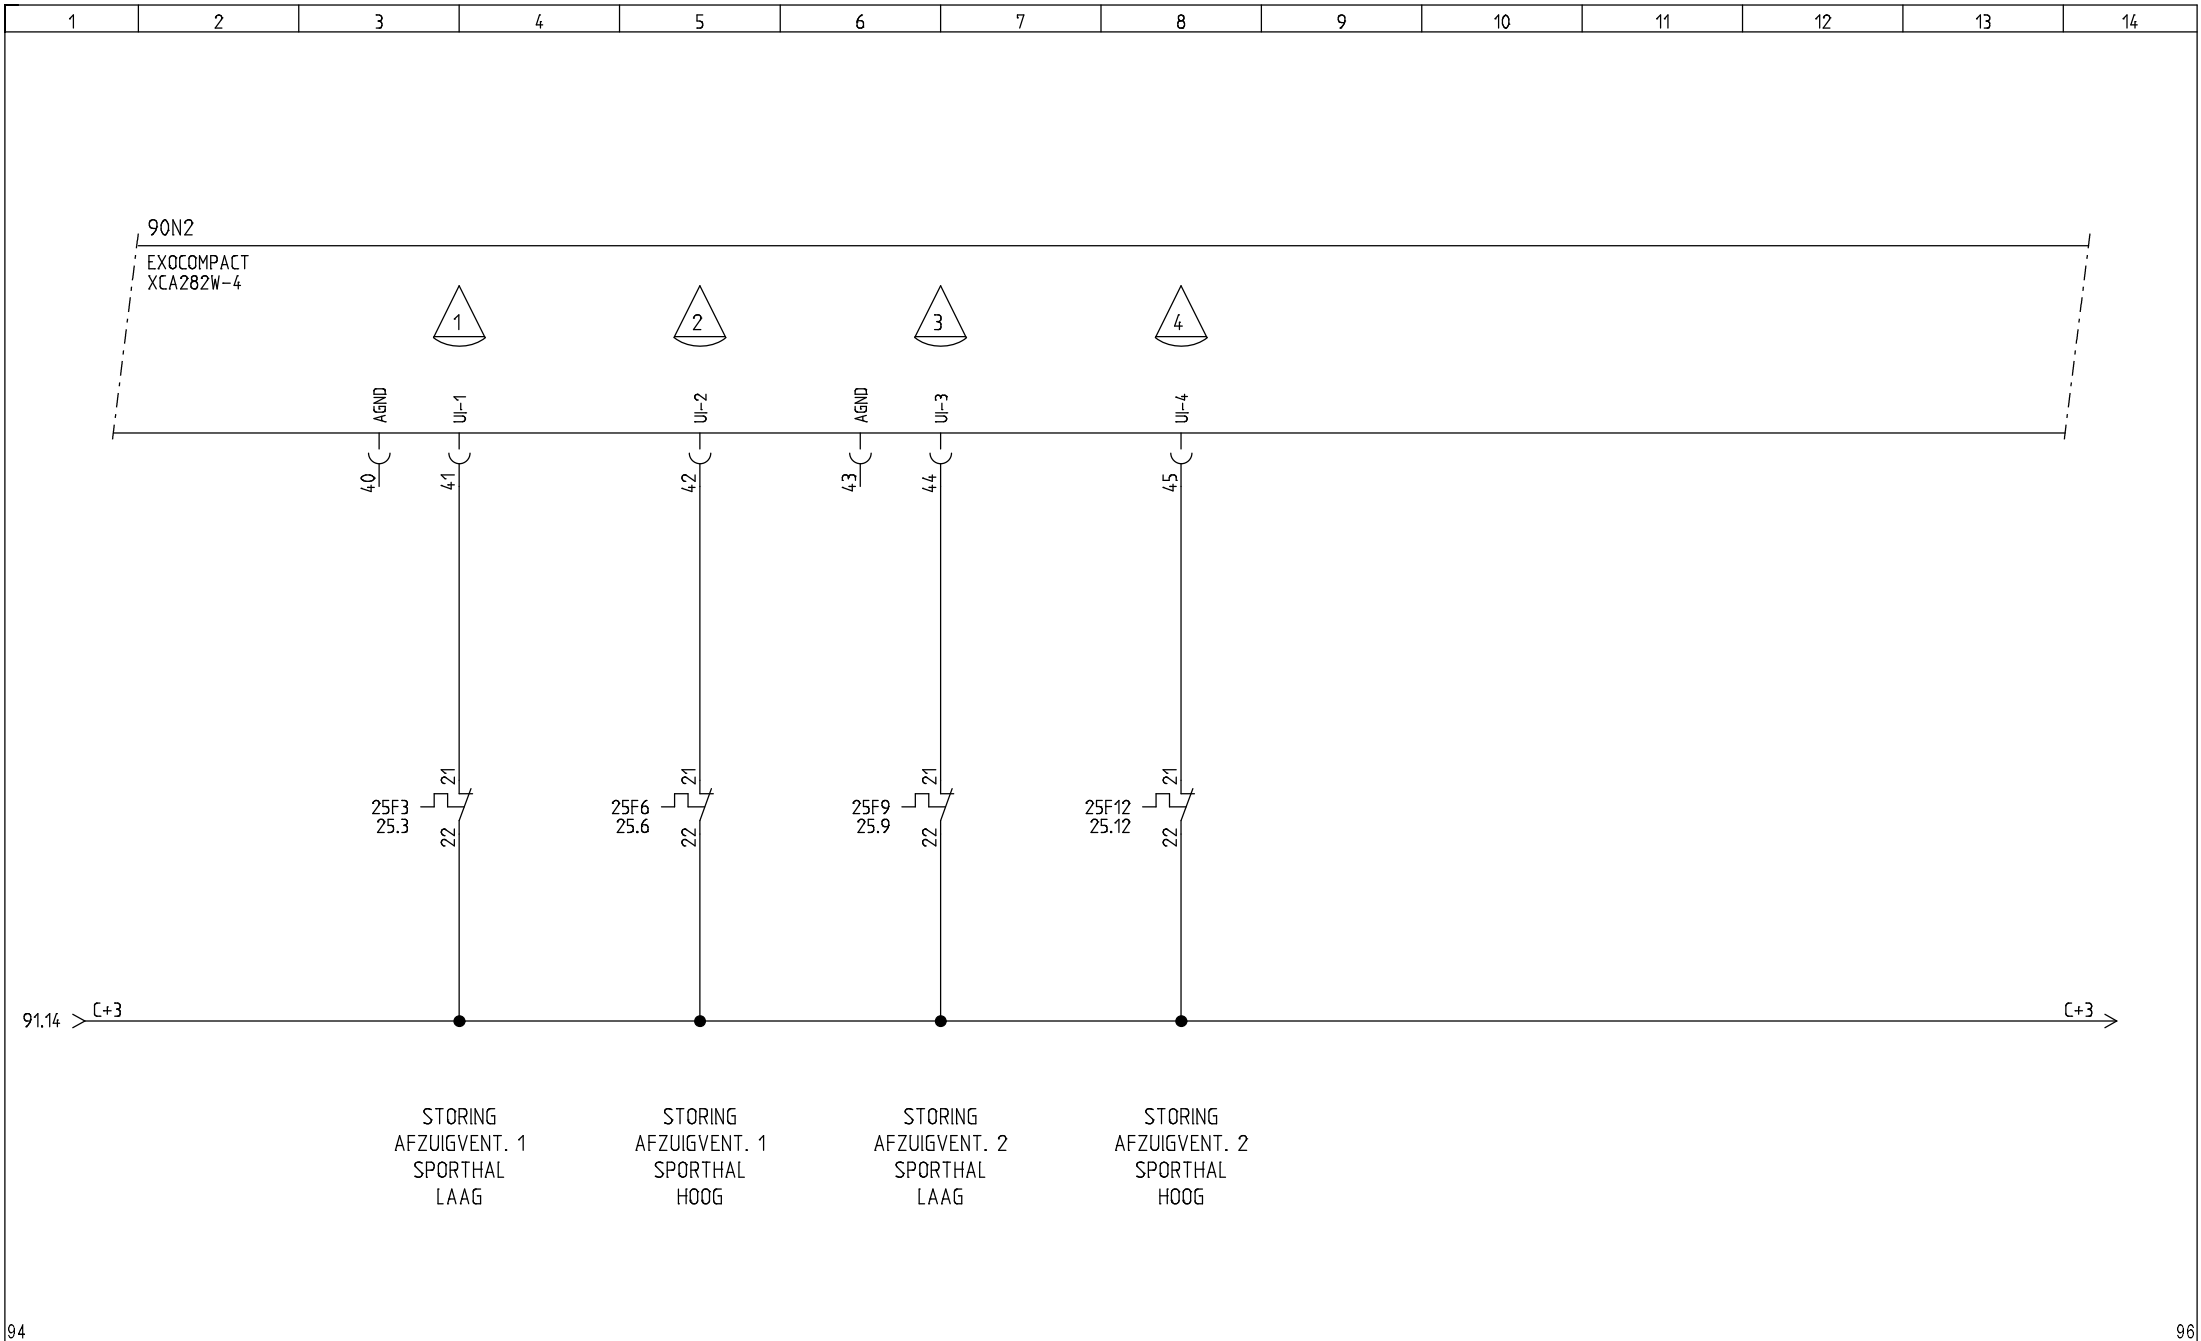

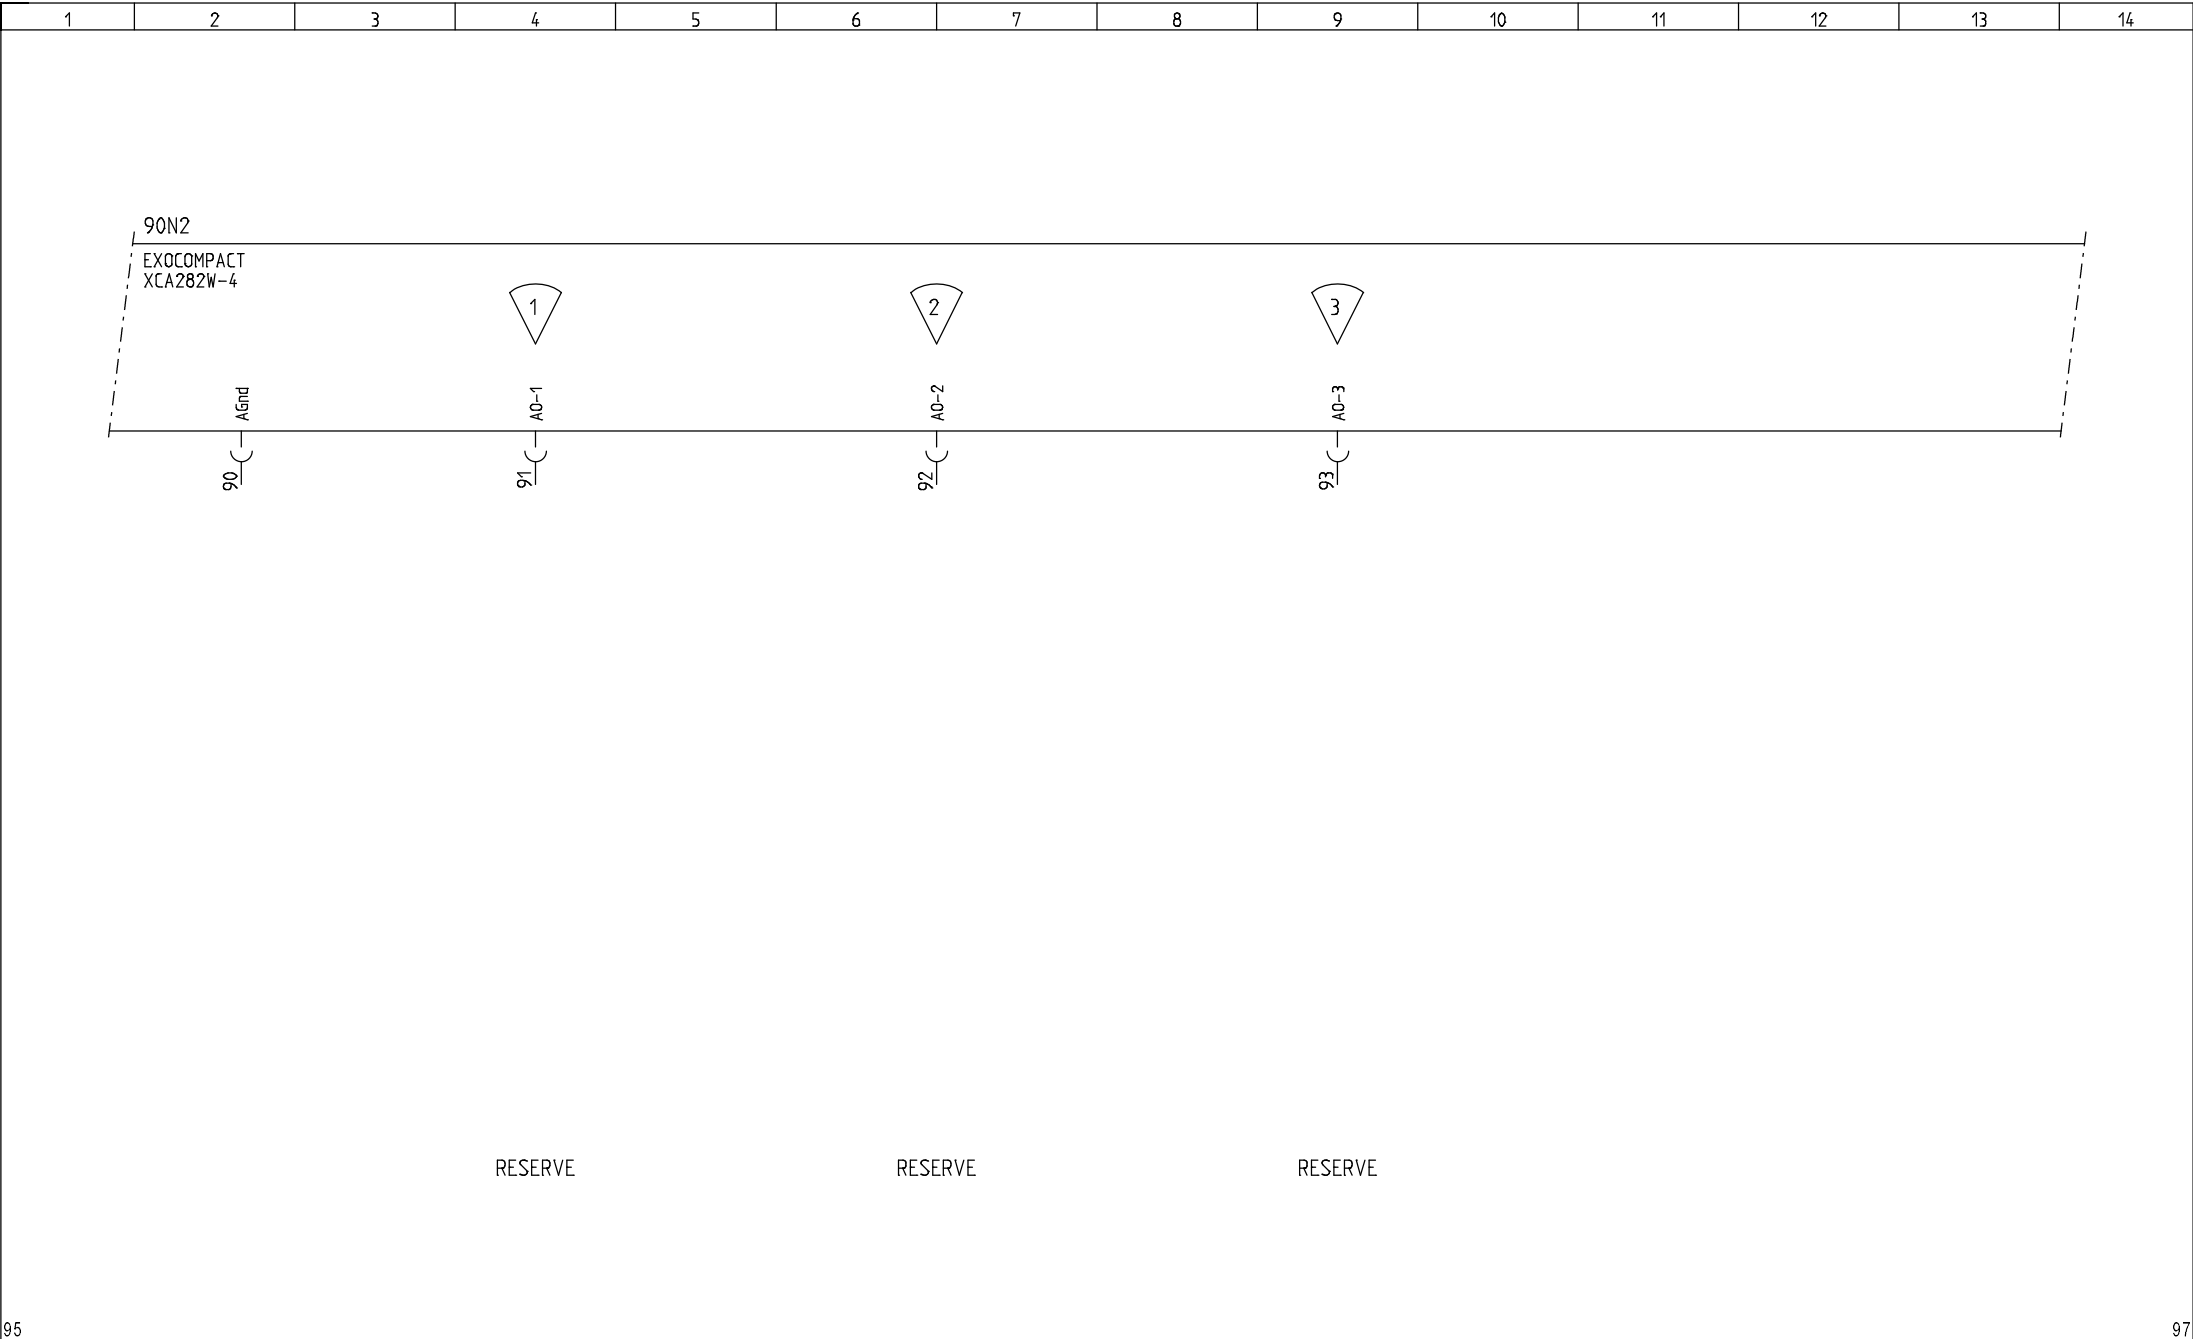

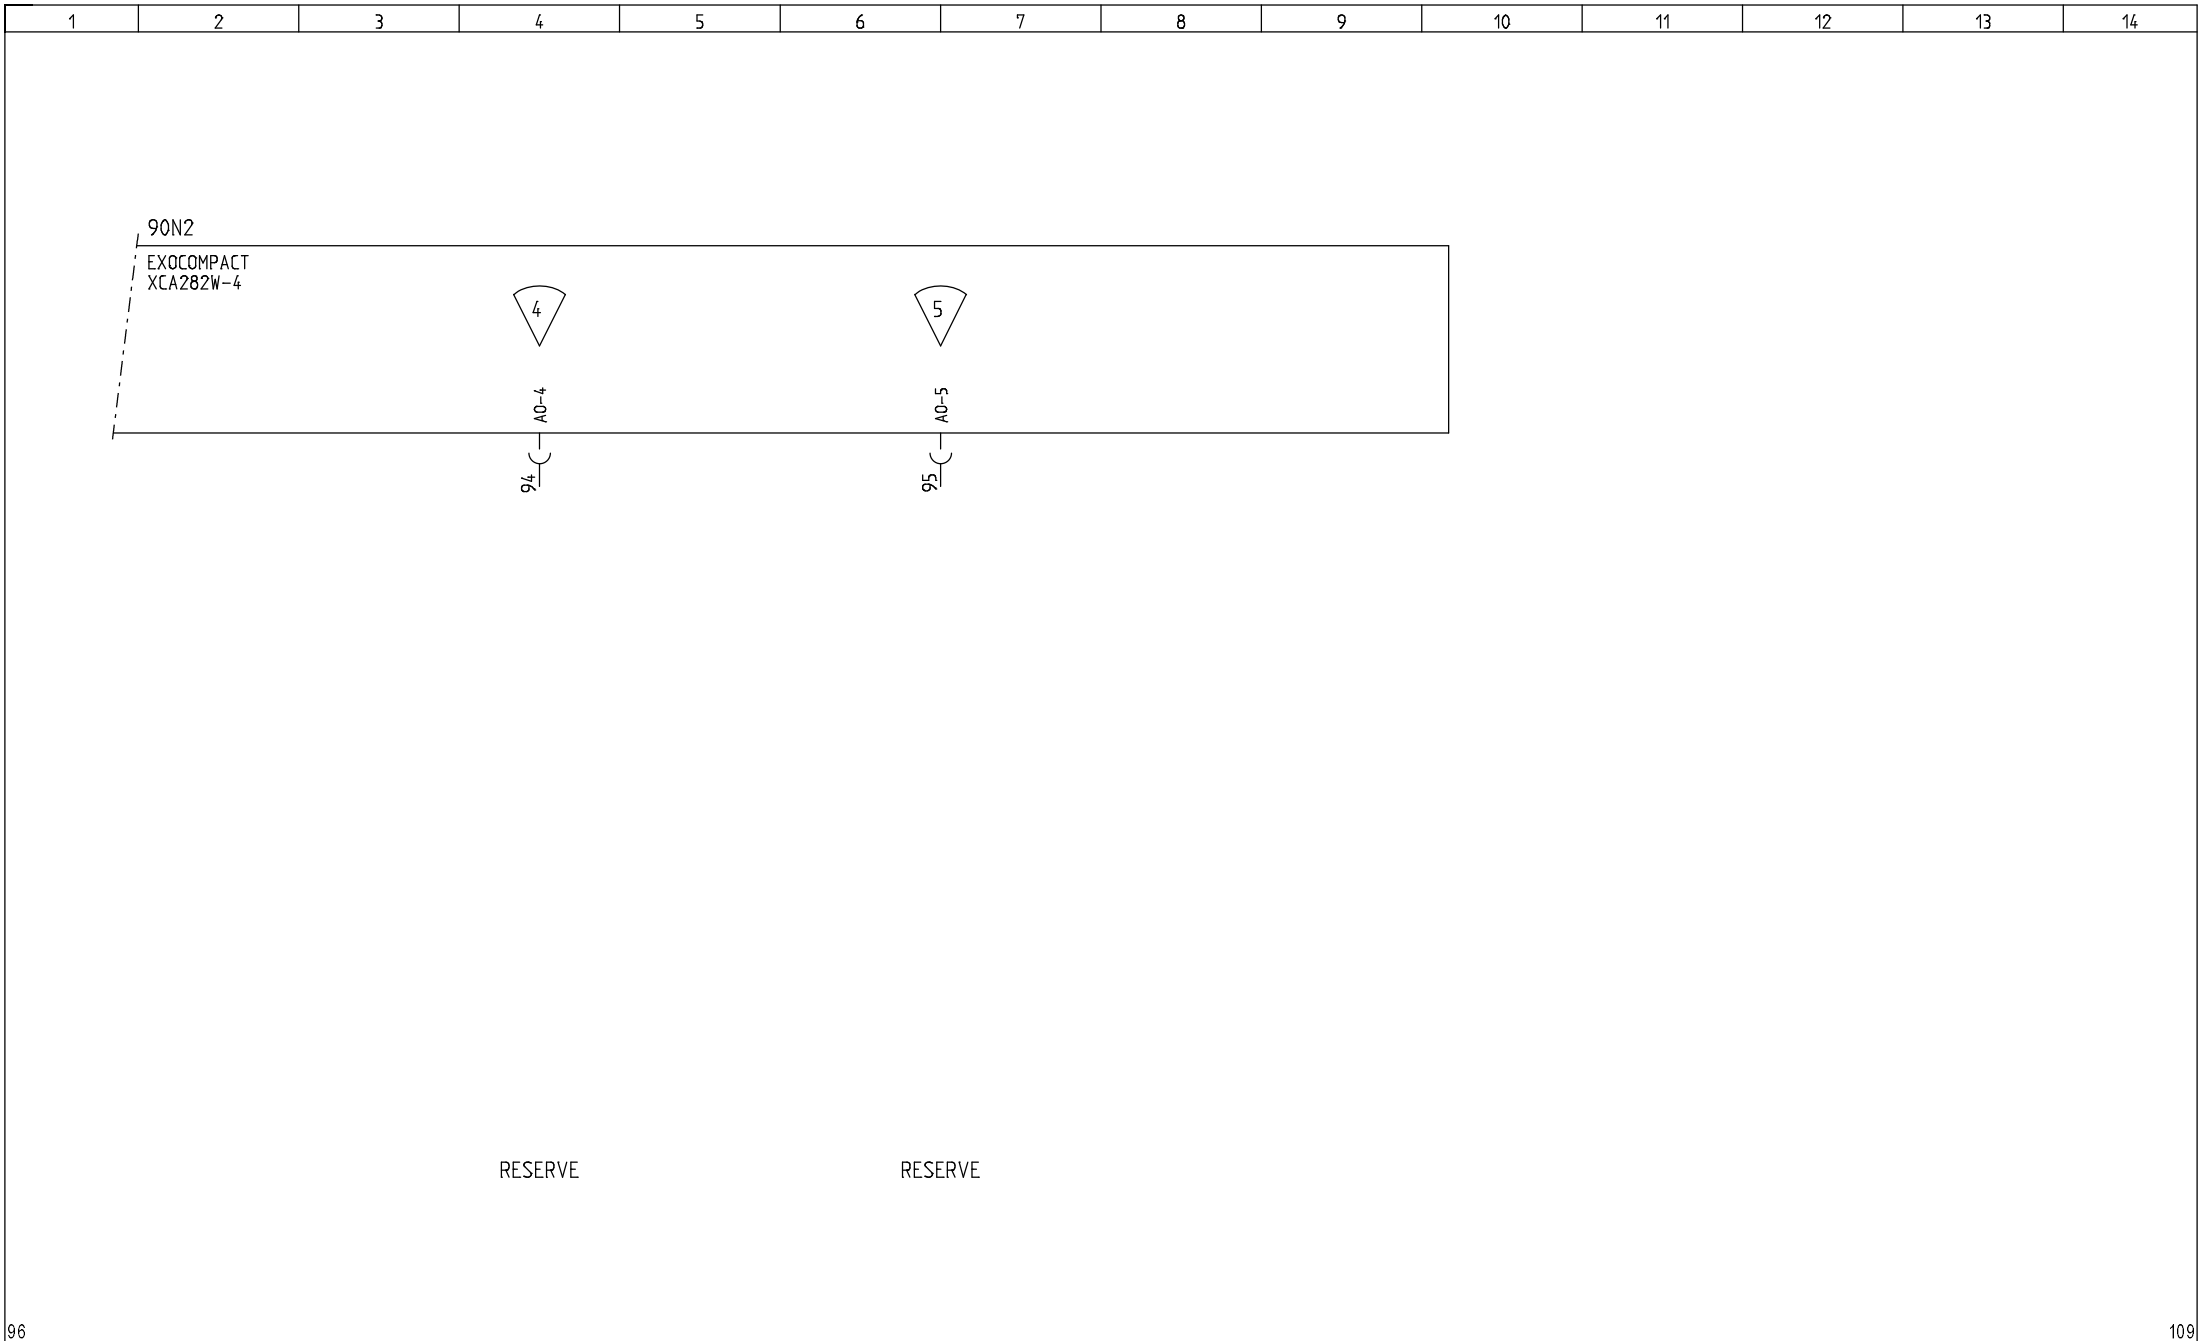



LETTERHOOGTE : 3 mm
KLEEFBAND : JA
RESOPAL : WZW

Blad	Documenttype	Omschrijving 01	Rev.datum	Tek.
1	Inhoudsopgave		02-02-23	
2	Inhoudsopgave		02-02-23	
3	Inhoudsopgave		02-02-23	
1	Schema	VOORBLAD	02-02-23	EKR
2	Schema	MATERIAALLIJST + DRAADKLEUREN	02-02-23	EKR
3	Schema	PRINCIPESCHEMA WARMTEOPWEKKING	02-02-23	EKR
4	Schema	PRINCIPESCHEMA WARMTEVERDELING	02-02-23	EKR
5	Schema	PRINCIPESCHEMA WARMTAPWATER BEREIDING	02-02-23	EKR
6	Schema	PRINCIPESCHEMA LBK'S ZAALDELEN	02-02-23	EKR
7	Schema	PRINCIPESCHEMA LBK KLEEDRUIMTEN	02-02-23	EKR
8	Schema	PRINCIPESCHEMA LBK KANTOREN/VERGADERRUIMTEN	02-02-23	EKR
9	Schema	PRINCIPESCHEMA VENTILATIE SPORTHAL	02-02-23	EKR
10	Schema	PRINCIPESCHEMA ALGEMEEN	02-02-23	EKR
20	Schema	HOOFDSTROOM	02-02-23	EKR
21	Schema	HOOFDSTROOM	02-02-23	EKR
22	Schema	HOOFDSTROOM	02-02-23	EKR
23	Schema	HOOFDSTROOM	02-02-23	EKR
24	Schema	HOOFDSTROOM	02-02-23	EKR
25	Schema	HOOFDSTROOM	02-02-23	EKR
28	Schema	HOOFDSTROOM (STUURSTROOMAUTOMATEN)	02-02-23	EKR
29	Schema	KASTVERLICHTING + SERVICE WCD	02-02-23	EKR
30	Schema	STUURSTROOM BRANDSCHAKELAAR KETELHUIS	02-02-23	EKR
31	Schema	STUURSTROOM KETEL 1	02-02-23	EKR
32	Schema	STUURSTROOM KETEL 2	02-02-23	EKR
33	Schema	STUURSTROOM TRANSP.POMP CV-INSTALLATIE	02-02-23	EKR
35	Schema	STUURSTROOM AFSLUITERS STRALINGSPANELEN	02-02-23	EKR
37	Schema	STUURSTROOM BOILER + TAPWATERPOMP	02-02-23	EKR
40	Schema	STUURSTROOM VENTILATIE LBK ZAALDEEL 1	02-02-23	EKR
41	Schema	STUURSTROOM VENTILATIE LBK ZAALDEEL 2	02-02-23	EKR



Regeltechniek 2000 B.V.
Koeweistraat 4e
4181 CD Waardenburg
Tel.: +31 (0)418) 55 60 00
E-mail: info@rt2000.nl
Website: www.rt2000.nl

EKR 02022023

Project:

SPORTHAL DE WETTELING

Omschrijving:

Installateur:

.

Adviseur:

.

Status:

REVISIE

Datum:

02-02-23

Proj.nr.:

56229.00

Tek.nr.:
220748R2

Tek.:

Blad

1

Blad	Documenttype	Omschrijving 01	Rev.datum	Tek.
42	Schema	STUURSTROOM VENTILATIE LBK ZAALDEEL 3	02-02-23	EKR
43	Schema	STUURSTROOM VENTILATIE LBK KLEEDRUIMTEN	02-02-23	EKR
44	Schema	STUURSTROOM VENTILATIE LBK KANTOREN/VERGADERRUIMTE	02-02-23	EKR
46	Schema	STUURSTROOM BUITENLUCHTKLEPPEN SPORTHAL	02-02-23	EKR
50	Schema	STUURSTROOM AFZUIGVENT. 1 SPORTHAL	02-02-23	EKR
51	Schema	STUURSTROOM AFZUIGVENT. 2 SPORTHAL	02-02-23	EKR
66	Schema	STUURSTROOM INTERVENTIE NIET AUTOMATISCH	02-02-23	EKR
68	Schema	STUURSTROOM ALGEMEEN	02-02-23	EKR
70	Schema	STUURSTROOM XCA283DW-4 ALGEMEEN	02-02-23	EKR
71	Schema	STUURSTROOM XCA283DW-4 DIGITALE INGANGEN	02-02-23	EKR
72	Schema	STUURSTROOM XCA283DW-4 DIGITALE UITGANGEN	02-02-23	EKR
73	Schema	STUURSTROOM XCA283DW-4 DIGITALE UITGANGEN	02-02-23	EKR
74	Schema	STUURSTROOM XCA283DW-4 ANALOGIE INGANGEN	02-02-23	EKR
75	Schema	STUURSTROOM XCA283DW-4 UNIVERSELE INGANGEN	02-02-23	EKR
76	Schema	STUURSTROOM XCA283DW-4 ANALOGIE UITGANGEN	02-02-23	EKR
77	Schema	STUURSTROOM XCA283DW-4 ANALOGIE UITGANGEN	02-02-23	EKR
80	Schema	STUURSTROOM XCA282W-4 ALGEMEEN	02-02-23	EKR
81	Schema	STUURSTROOM XCA282W-4 DIGITALE INGANGEN	02-02-23	EKR
82	Schema	STUURSTROOM XCA282W-4 DIGITALE UITGANGEN	02-02-23	EKR
83	Schema	STUURSTROOM XCA282W-4 DIGITALE UITGANGEN	02-02-23	EKR
84	Schema	STUURSTROOM XCA282W-4 ANALOGIE INGANGEN	02-02-23	EKR
85	Schema	STUURSTROOM XCA282W-4 UNIVERSELE INGANGEN	02-02-23	EKR
86	Schema	STUURSTROOM XCA282W-4 ANALOGIE UITGANGEN	02-02-23	EKR
87	Schema	STUURSTROOM XCA282W-4 ANALOGIE UITGANGEN	02-02-23	EKR
90	Schema	STUURSTROOM XCA282W-4 ALGEMEEN	02-02-23	EKR
91	Schema	STUURSTROOM XCA282W-4 DIGITALE INGANGEN	02-02-23	EKR
92	Schema	STUURSTROOM XCA282W-4 DIGITALE UITGANGEN	02-02-23	EKR
93	Schema	STUURSTROOM XCA282W-4 DIGITALE UITGANGEN	02-02-23	EKR
94	Schema	STUURSTROOM XCA282W-4 ANALOGIE INGANGEN	02-02-23	EKR



Regeltechniek 2000 B.V.
Koeweistraat 4e
4181 CD Waardenburg
Tel.: +31 (0)418) 55 60 00
E-mail: info@rt2000.nl
Website: www.rt2000.nl

EKR 02022023

Project: SPORTHAL DE WETTELING
Omschrijving:
Installateur: .
Adviseur: .

Status: REVISIE

Datum: 02-02-23

Proj.nr.: 56229.00

Tek.nr.: 220748R2

Tek.:

Blad

2

[illegible]

