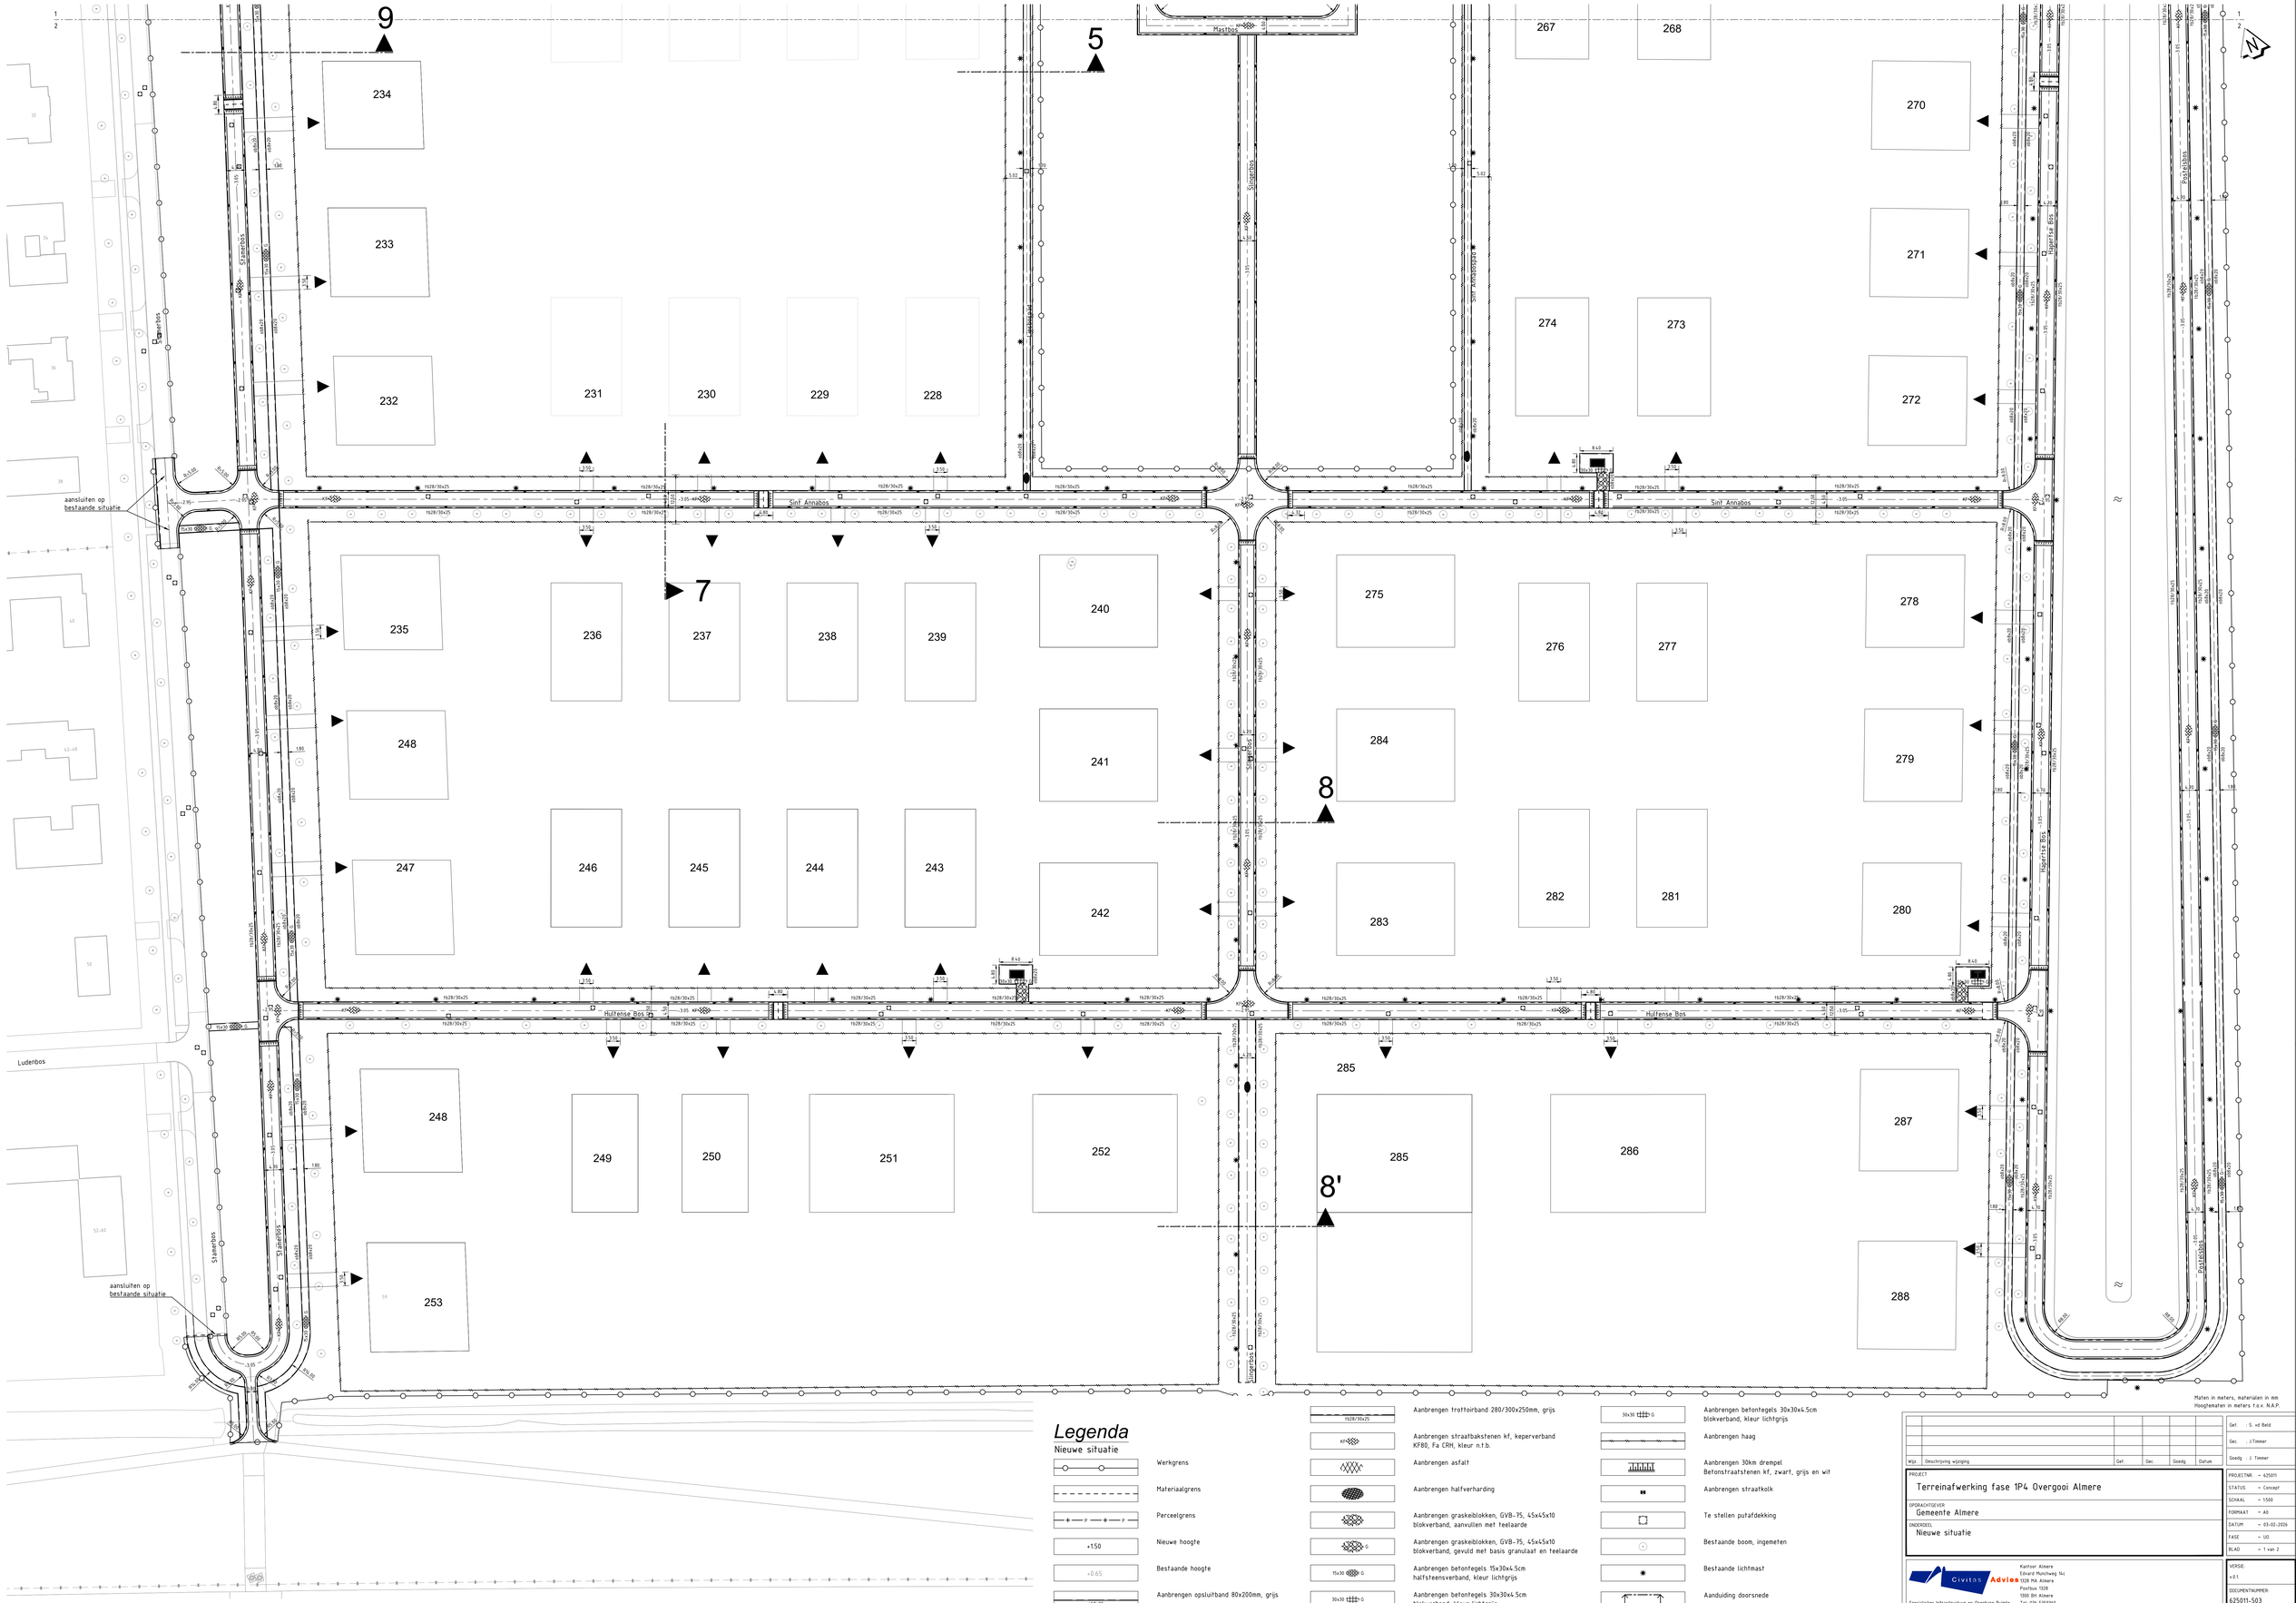

Legenda

Nieuwe situatie

- Werkgrens
- Materiaalgrens
- Perceelgrens
- +1.50 — Nieuwe hoogte
- +0.65 — Bestaande hoogte
- ø80x20 — Aanbrengen opsluitband 80x200mm, grijs
- Aanbrengen trottoirband 280/300x250mm, grijs
- KP80 — Aanbrengen straatbaksteinen kf, keperverband KP80, Fa CRH, kleur n.t.b.
- Aanbrengen asfalt
- Aanbrengen halfverharding
- Aanbrengen graskeiblokken, GVB-75, 45x45x10 blokverband, aanvullen met teelaarde
- Aanbrengen graskeiblokken, GVB-75, 45x45x10 blokverband, gevuld met basis granulaat en teelaarde
- 15x30 G — Aanbrengen betontegels 15x30x4.5cm halfsteensverband, kleur lichtgrijs
- 30x30 G — Aanbrengen betontegels 30x30x4.5cm blokverband, kleur lichtgrijs
- 30x30 G — Aanbrengen betontegels 30x30x4.5cm blokverband, kleur lichtgrijs
- Aanbrengen haag
- Aanbrengen 30km drempel Betonstraatstenen kf, zwart, grijs en wit
- Aanbrengen straatkolk
- Te stellen putafdekking
- Bestaande boom, ingemeten
- Bestaande lichtmast
- Aanduiding doorsnede

Wijz	Omschrijving wijziging	Get.	Gec.	Goedg.	Datum

Get. : S. vd Beld
Gec. : J. Timmer
Goedg. : J. Timmer

PROJECT
Terreinafwerking fase 1P4 Overgooi Almere

OPDRACHTGEVER
Gemeente Almere

ONDERDEEL
Nieuwe situatie

PROJECTNR.	= 625011
STATUS	= Concept
SCHAAL	= 1:500
FORMAAT	= A0
DATUM	= 03-02-2026
FASE	= UO
BLAD	= 1 van 2
VERSIE	= 0.1
DOCUMENTNUMMER	625011-503

Civitas Advies
Specialisten Infrastructuur en Openbare Ruimte
Kantoor Almere
Edvard Munchweg 94c
1328 MA Almere
Postbus 1328
1300 BH Almere
Tel: 036 5359360

C:\Synology Drive\Civitas Klanten\Almere\625011 raamcontract Overgooi\tekeningen\ontwerp\625011-502 Terreinafwerking fase 1P4 Nieuw situatie.dwg