


LENGTEPROFIEL A T.P.V. AS-242-1  
HOR. SCHAAL 1 : 500  
VERT. SCHAAL 1 : 50

LENGTEPROFIEL B T.P.V. AS-242-2  
HOR. SCHAAL 1 : 500  
VERT. SCHAAL 1 : 50

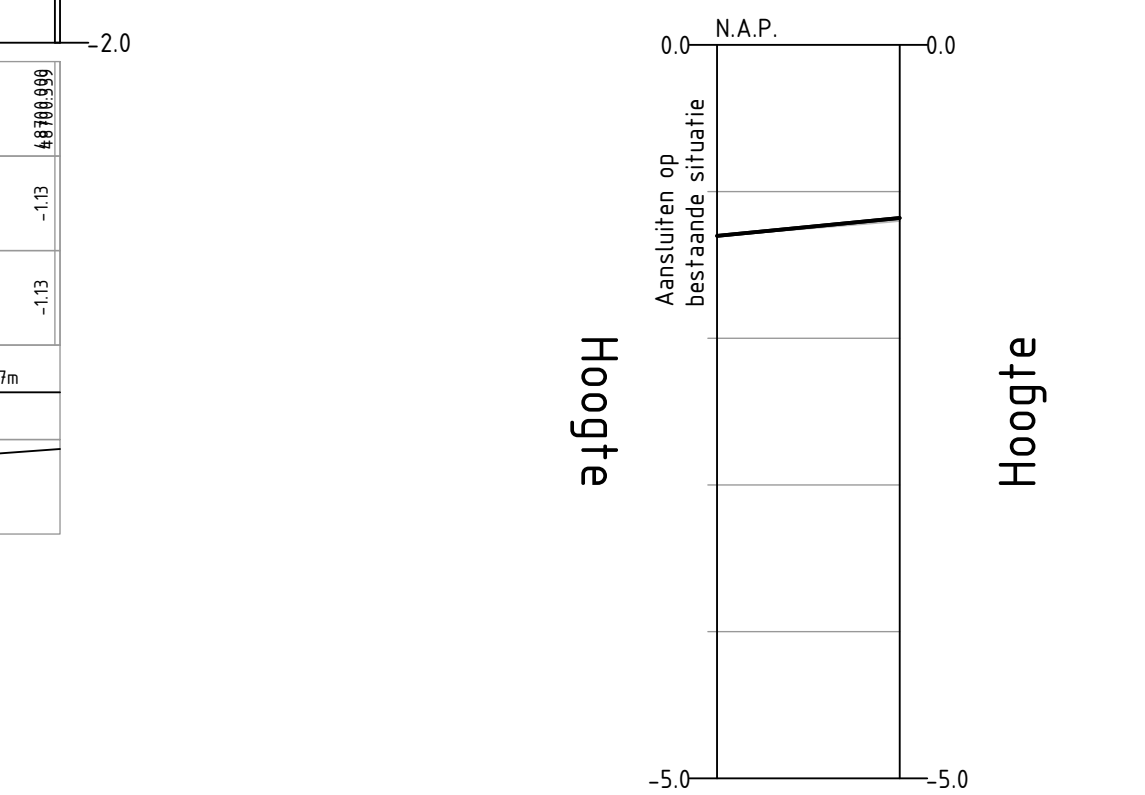

LENGTEPROFIEL T.P.V. ALM - Rijbaan Edisonstraat  
HOR. SCHAAL 1 : 500  
VERT. SCHAAL 1 : 50

Voor Overzicht zie blad -

Behorend bij -

Bestek

versie: -  
versiedatum: -

N242

Reconstructie N242

Vervaardigen ontwerp

Km. 47.400- 51.600

Gemeente: Heerhugowaard

Lengteprofielen

Provincie Noord-Holland

gemaakt: N. Rijlaarsdam

gemaakt: 05-08-2014

gecontroleerd: P.J.J. Roos

gecontroleerd: 05-08-2014

gecontroleerd: R. Ullersma

gecontroleerd: 05-08-2014

schaal: 1:500

in 44 bladen, blad nr. 36

A2x8

N242-18859-51-37-36

bk

Postbus 2111, 1900 AE Vollenhove, T 088 321 25 20, F 088 321 25 21

www.bkgroep.nl

info@bkgroep.nl