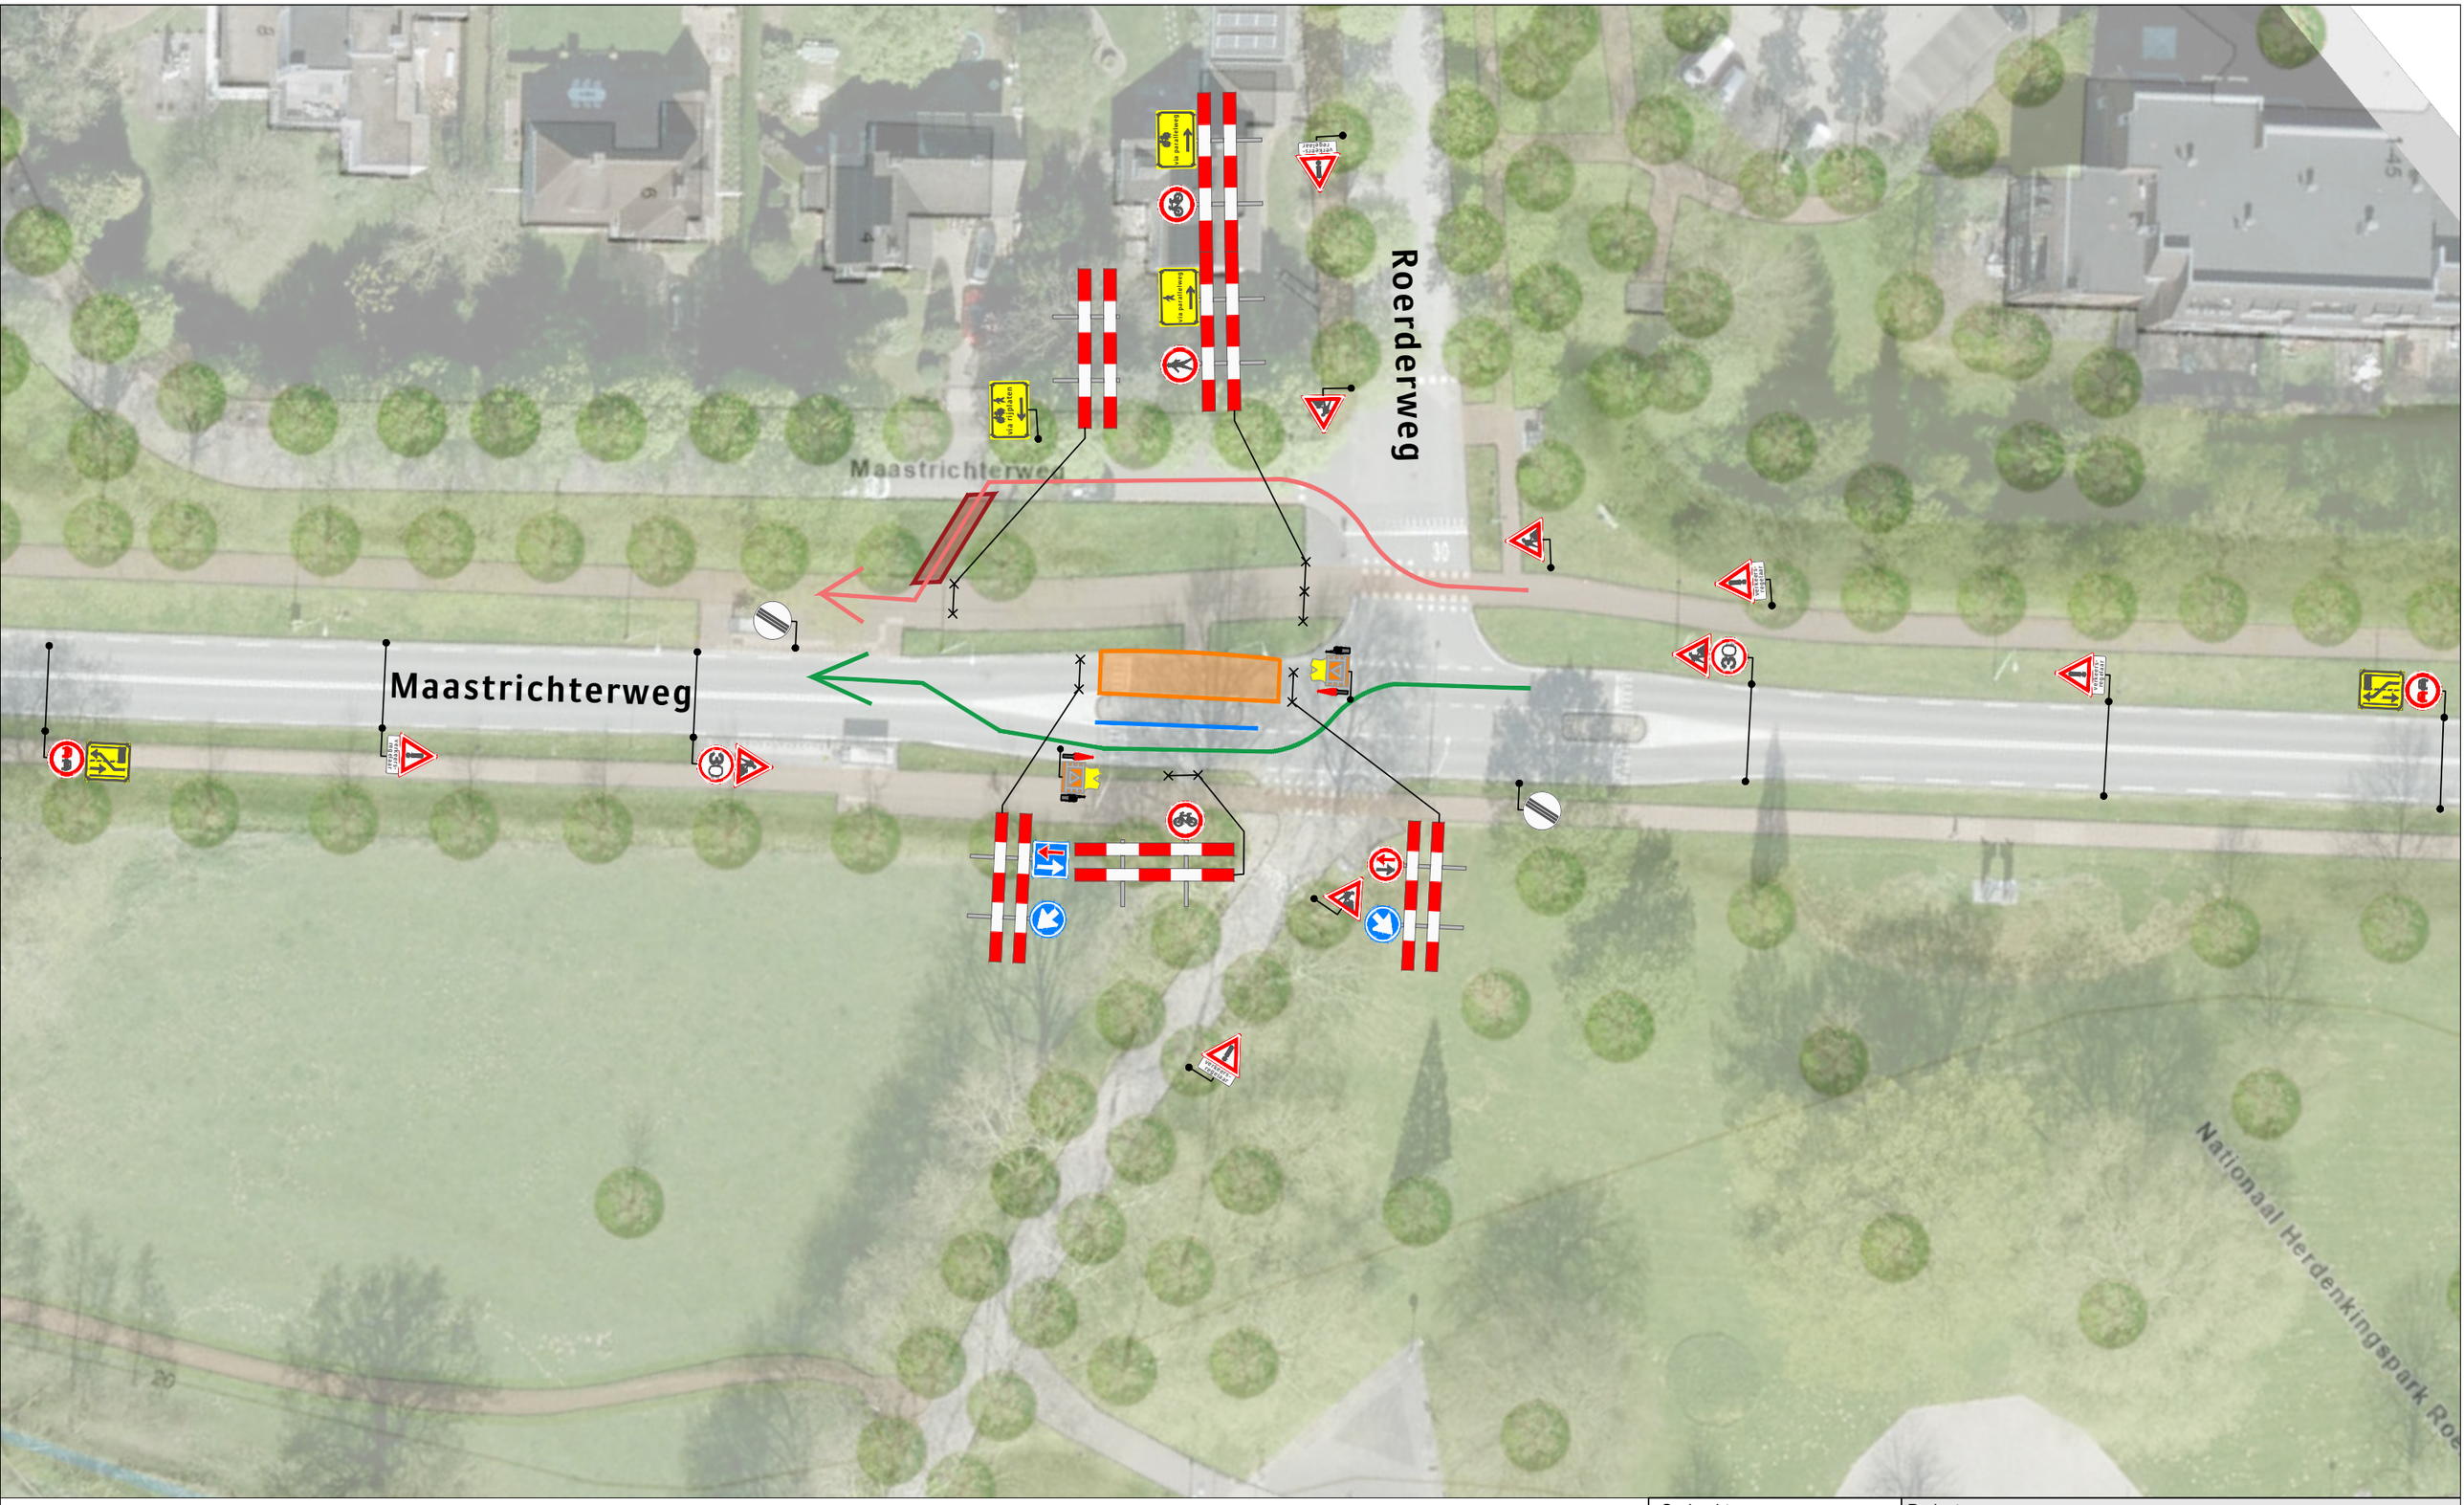

Legenda

- Werkvak
- Bakens
- Rijplaten

N

Roermond

Opdrachtgever:

WEDO VERKEERSTECHNIEK

Project:

Maastrichterweg, Roermond

Onderdeel:

Aard werkzaamheden opdr.gever:

Getekend	: M.D. van der Valk	Datum	: **11-7-2023**
Gecontroleerd	: R. Dortants	Datum	: 11-7-2023
Referentienr.	:	Tekeningnummer:	
Formaat: A3	Schaal: nvt	Status: Concept	

Plaatsing conform CROW 96a en 96b - Conflicterende bebording / bewegwijzering afdekken