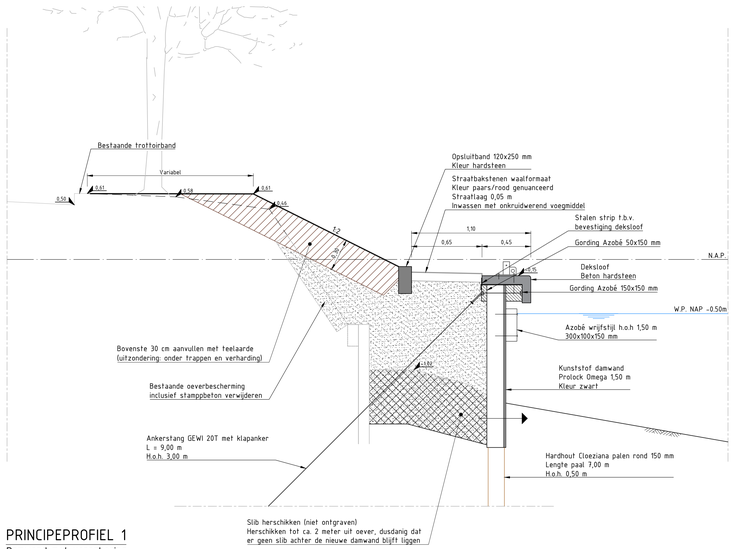

PRINCIPEPROFIEL 1
Damwand met verankering
Schaal 1:20

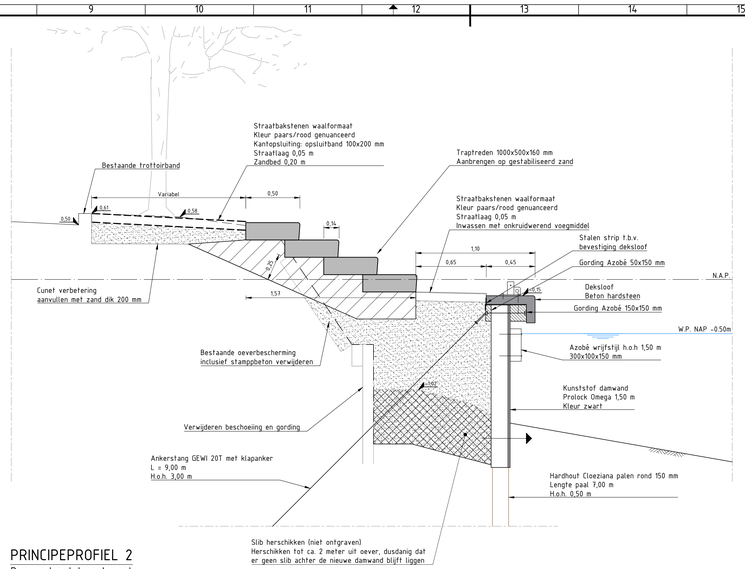

PRINCIPEPROFIEL 2
Damwand met trapelementen
Schaal 1:20

RENVOOI PRINCIPEPROFIELEN

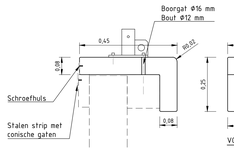

DETAIL DEKSLOOF MET BOLDER
Schaal 1:10

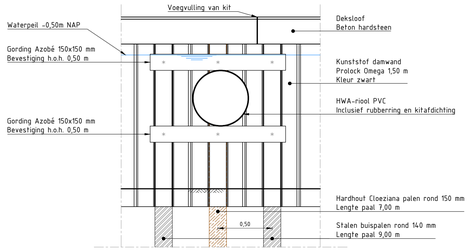

PRINCIPEDETAIL A
Doorvoer kunststof in damwand
Schaal 1:20

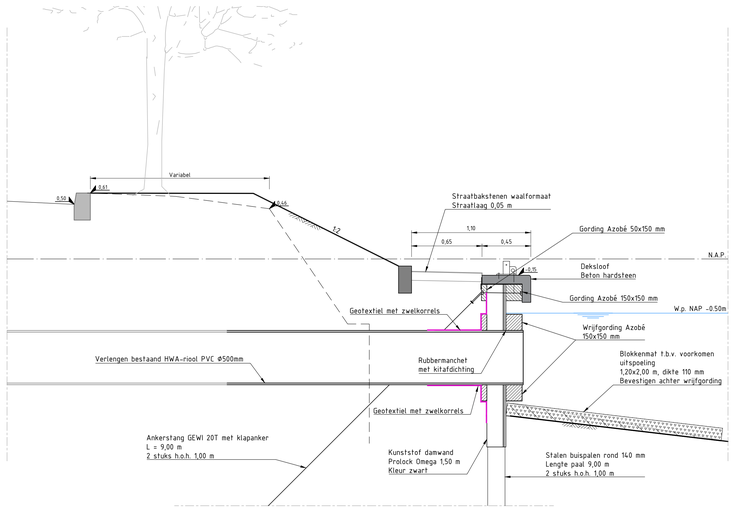

PRINCIPEPROFIEL 3
Kunststof uitstroomleiding doorvoer in damwand
Schaal 1:20

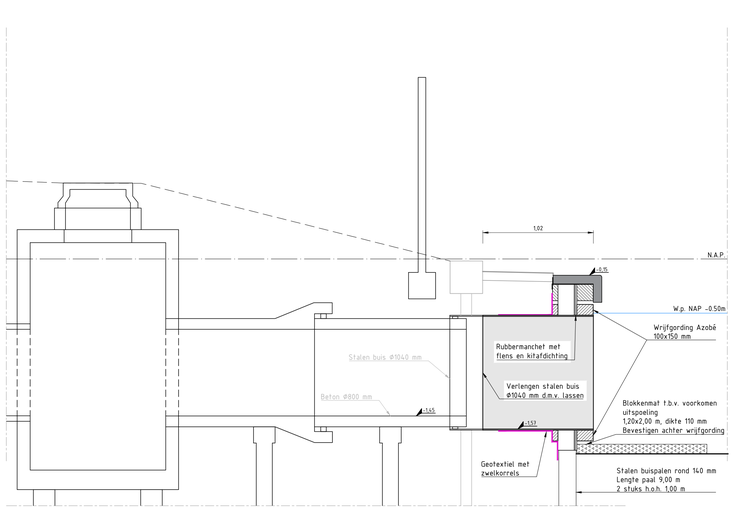

PRINCIPEPROFIEL 4
Stalen uitstroomleiding doorvoer in damwand
Schaal 1:20

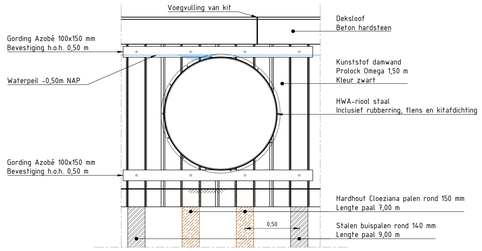

PRINCIPEDETAIL B
Doorvoer staal in damwand
Schaal 1:20

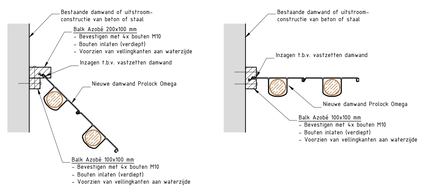

PRINCIPEDETAIL C
Aansluiting op bestaande situatie
Schaal 1:20

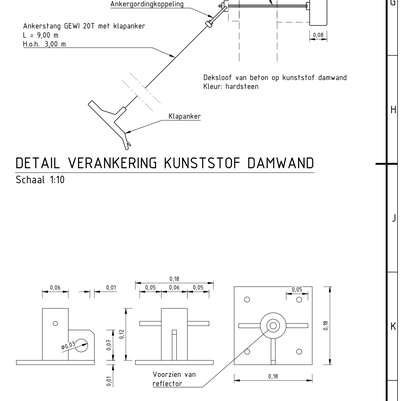

DETAIL VERANKERING KUNSTSTOF DAMWAND
Schaal 1:10

DETAIL BOLDER
Schaal 1:5

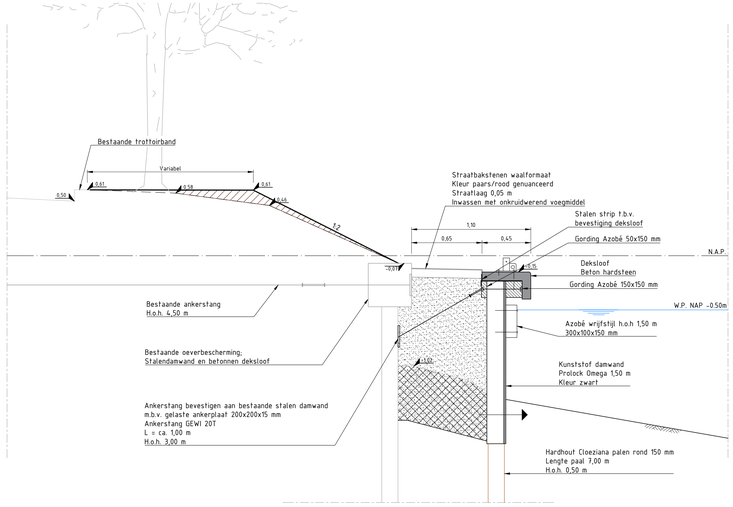

PRINCIPEPROFIEL 5
Aansluiting op bestaande stalen damwand
Schaal 1:20

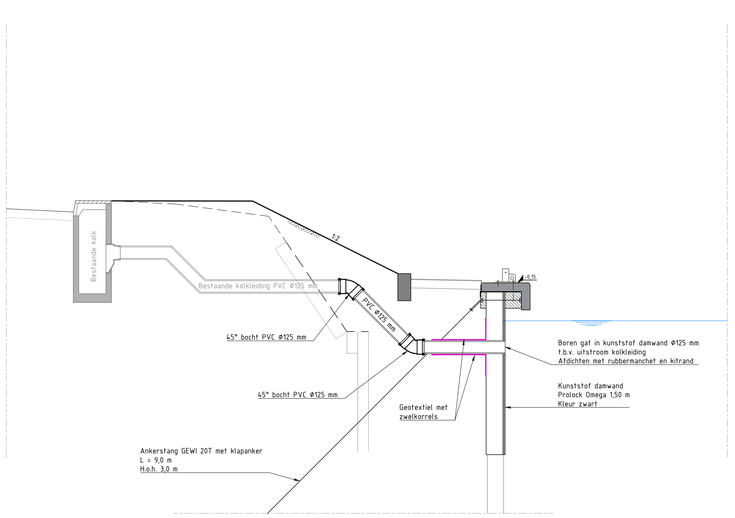

PRINCIPEPROFIEL 6
Aansluiting bestaande kolkleiding
Schaal 1:20

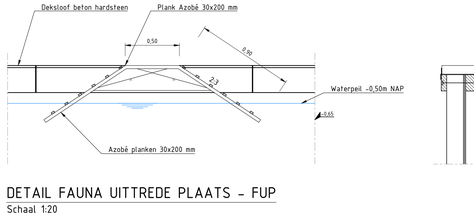

DETAIL FAUNA UITTREDE PLAATS - FUP
Schaal 1:20

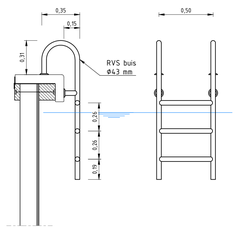

DETAIL NOODTRAP
Schaal 1:20

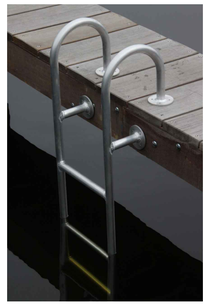

TEKENINGLIJST

T01-B-KL	blad 1	Bestaande situatie met kabels en leidingen
T02-V-SI	blad 1	Op te breken situatie
T03-N-SI	blad 1	Nieuwe situatie
T04-N-KL	blad 1	Nieuwe situatie met kabels en leidingen
T05-N-DO	blad 1	Details en doorsneden

OPMERKINGEN
- Afstand in meters, diameter in millimeters
- Hoogtematen in meters t.o.v. NAP
- Maatvoering in het werk controleren
- Kabels en leidingen ter indicatie, aan de ligging op tekening kunnen geen rechten worden ontleend

Deze tekening blijft eigendom van Duwabo b.v. Niets van deze tekening mag worden gekopieerd of overgenomen in een geautomatiseerd bestand zonder voorafgaand toestemming van Duwabo b.v.

SCHAAL 1:10 0 0.2 0.4 0.6 0.8 1.0 m
SCHAAL 1:20 0 0.4 0.8 1.2 1.6 2.0 m

Wijz.	Datum	Gef.	Omschrijving wijziging

Opdrachtgever: gemeente DEN HELDER

Projectomschrijving: Optimalisatie kade Helders Kanaal

Onderwerp: Details en doorsneden

Status: Definitief

Tekenaar	Schaal
JB	1:5 / 1:10 / 1:20
Controle	Formaat
BB	A0
Datum	Blad in bladen
17-04-2026	Blad 1 van 1
Tekeningnr.	Bestekn.
T05-N-DO	2-2026

Hogebrugweg 26
1738 JW Waarland
Telefoon 0226 421180
Fax 0226 421103
Email info@duwabo.nl
www.duwabo.nl
Duwabo b.v.
Advies- en Ingenieursbureau