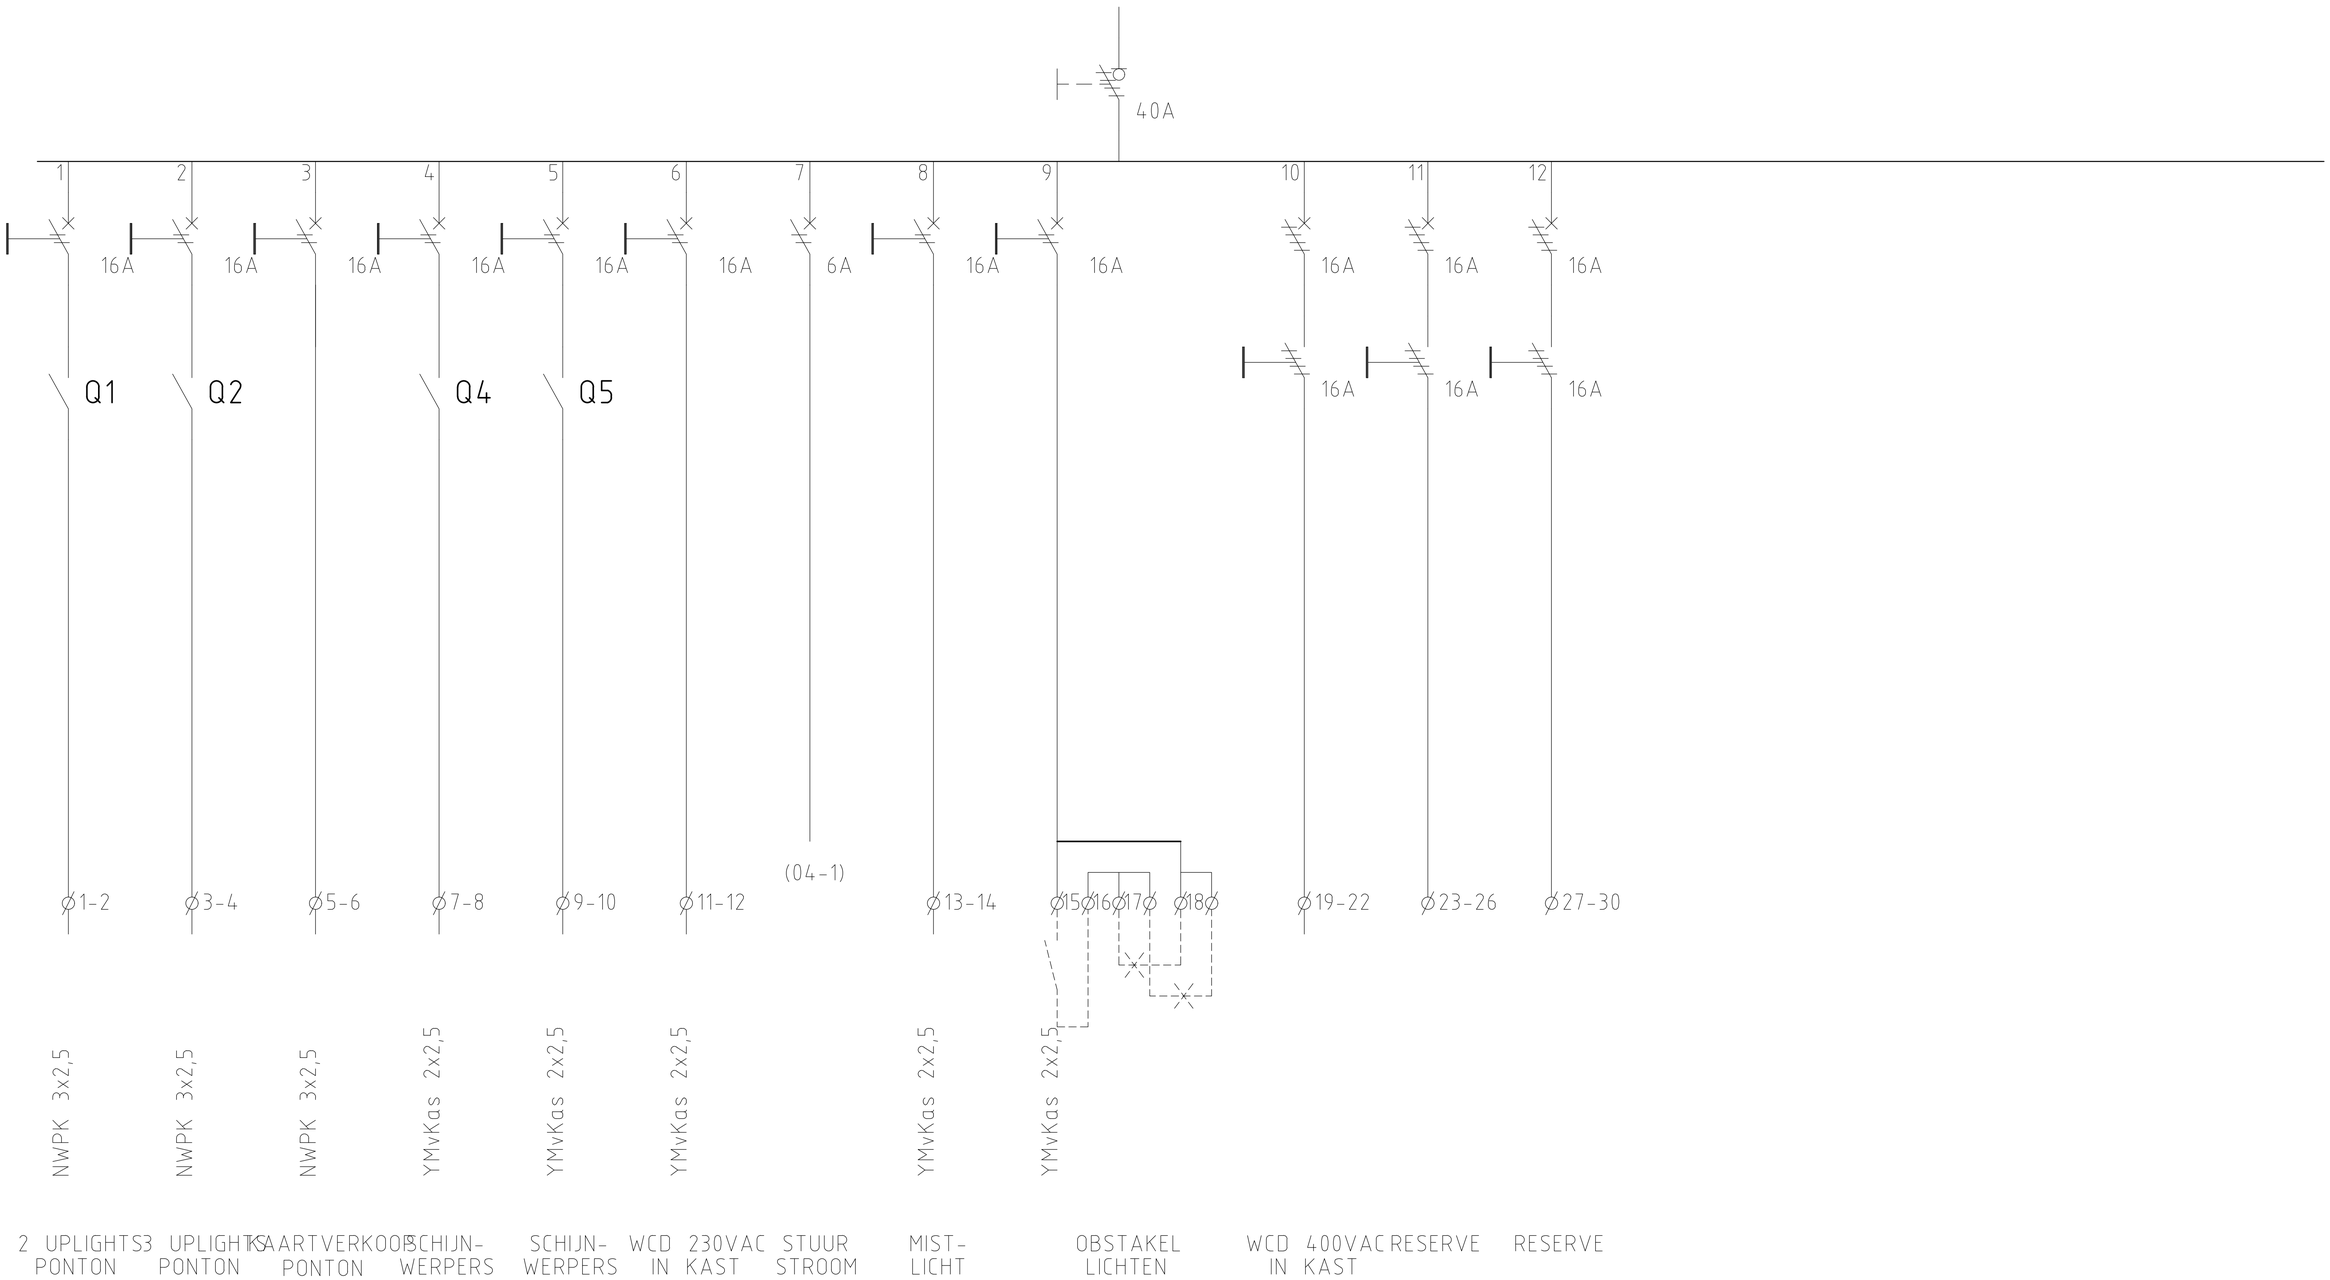


>> 618.6815 <<>> 112.5497 <<

08:32 22-06-00 F:\DATA\CAD\19402\94020301.dwg istimewa Elektro

HAKKERS WERKENDAM OUD SAS 11 4251 AW WERKENDAM	Gec. : Getekend : Datum : 22-09-1999 Revisie : A Projekt : 19402	GRONDSCHEMA LOKATIE 1 t/m 6 WATERBUS/FASTFERRY ELEKTRISCHE INSTALLATIE	istimewa ELEKTRO Frankrijkweg 3 4389 PB Vlissingen-Oost 0113-612840 (fax: 613137)	STROOMKRINGSCHEMA 19402-03-1