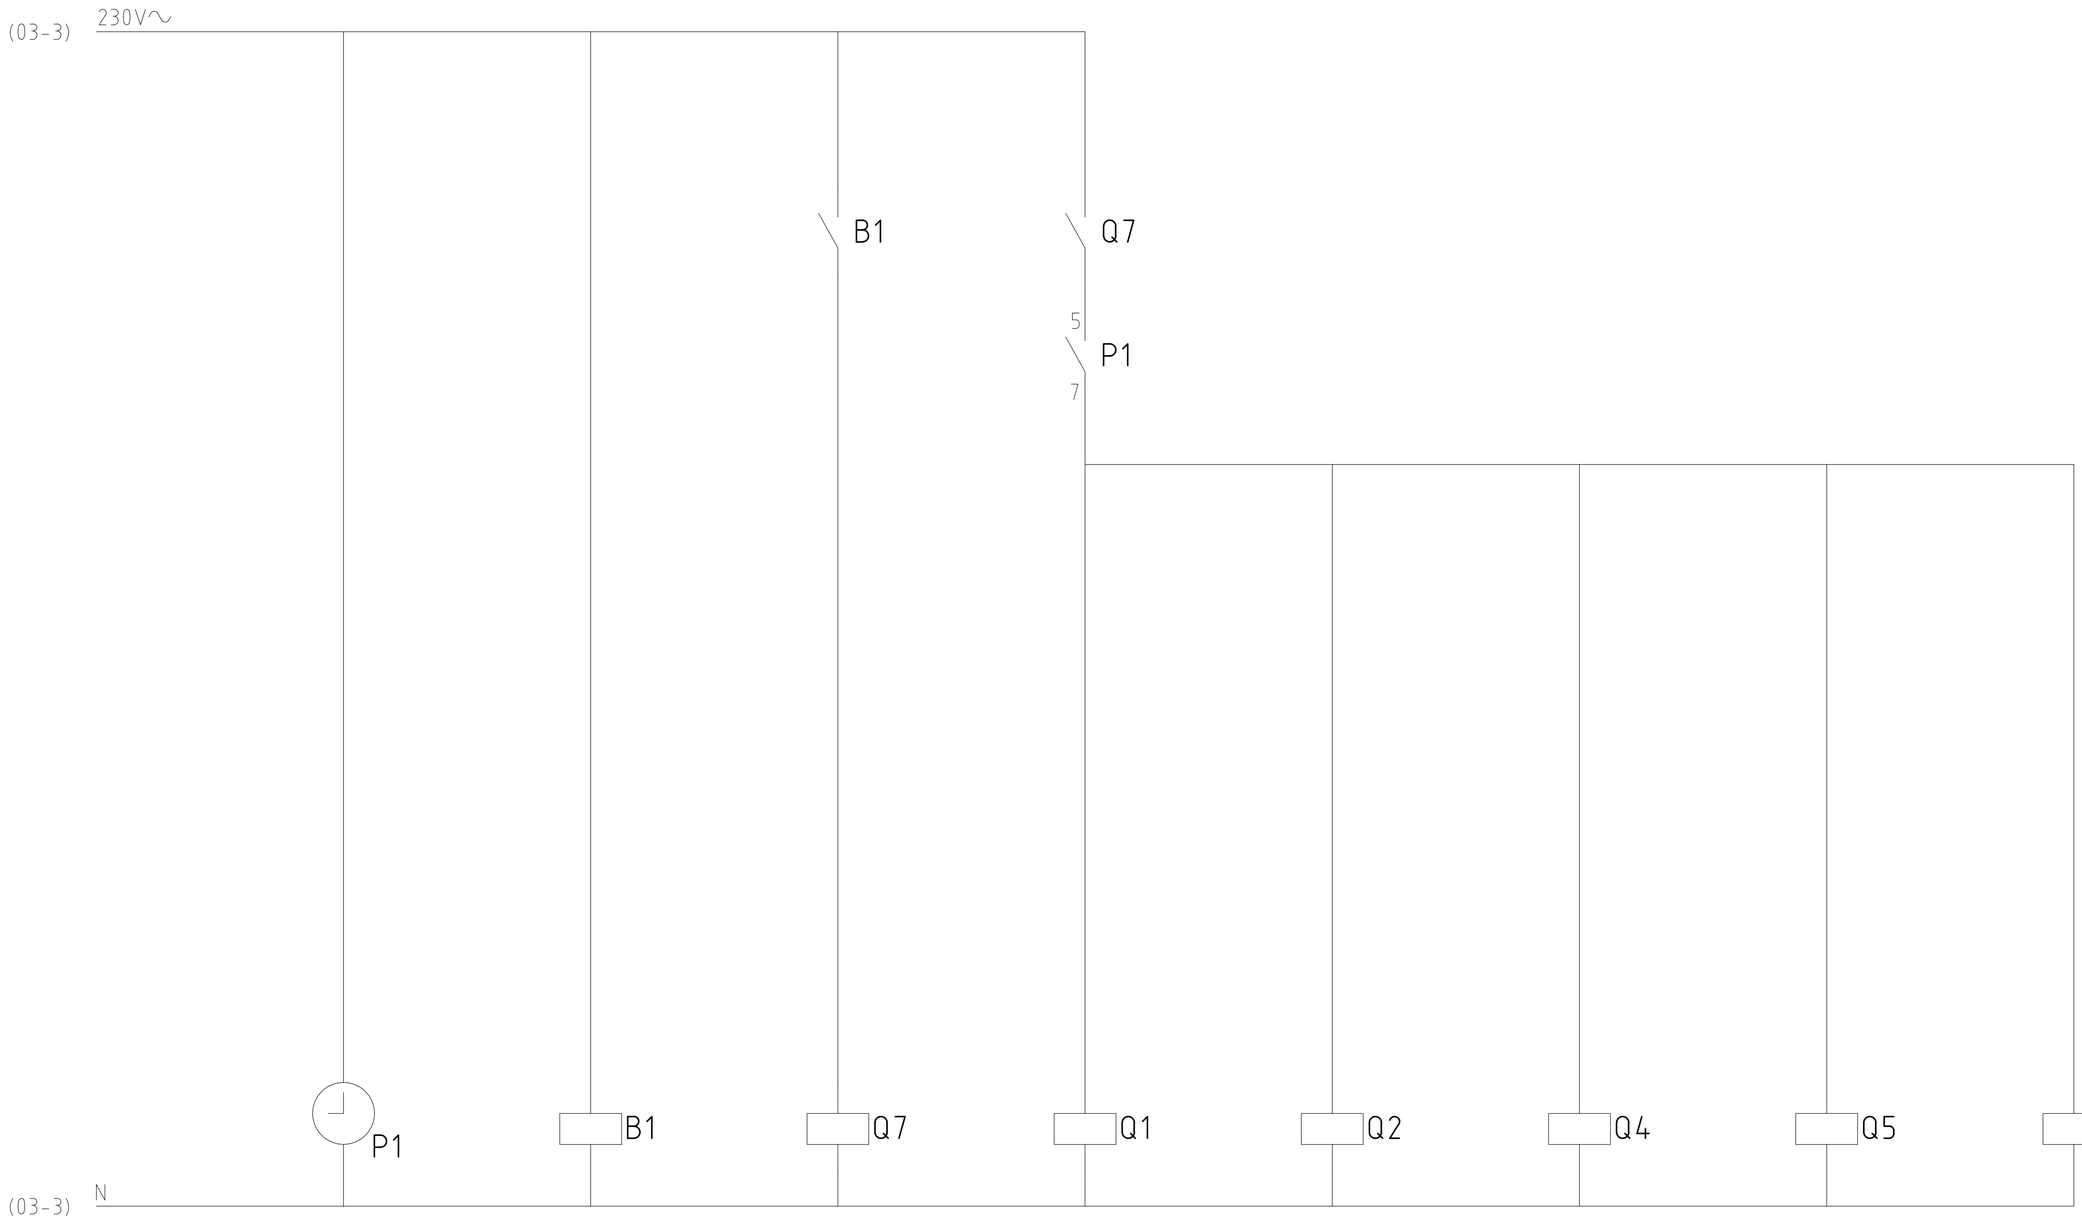


OPM.: VOOR LOKATIE 1 t/m 7 IS RELAIS Q6 NIET AANGESLOTEN

HAKKERS WERKENDAM
OUD SAS 11
4251 AW WERKENDAM

Gec.	:
Getekend	:
Datum	: 22-09-1999
Revisie	: A
Projekt	: 19402

STUURSTROOM

WATERBUS/FASTFERRY
ELEKTRISCHE INSTALLATIE

istimewa ELEKTRO
Frankrijkweg 3
4389 PB Vlissingen-Oost
0113-612840 (fax: 613137)

STROOMKRINGSCHEMA

19402-04-1

>> 221.2451 <<>> 52.0178 <<
F:\DATA\CAD\19402\94020401.dwg 22-06-00 08:41
stimewa Elektro