HAKKERS WERKENDAM
OUD SAS 11
4251 AW WERKENDAM

Gec. :
Getekend
Datum : 26-04-2000

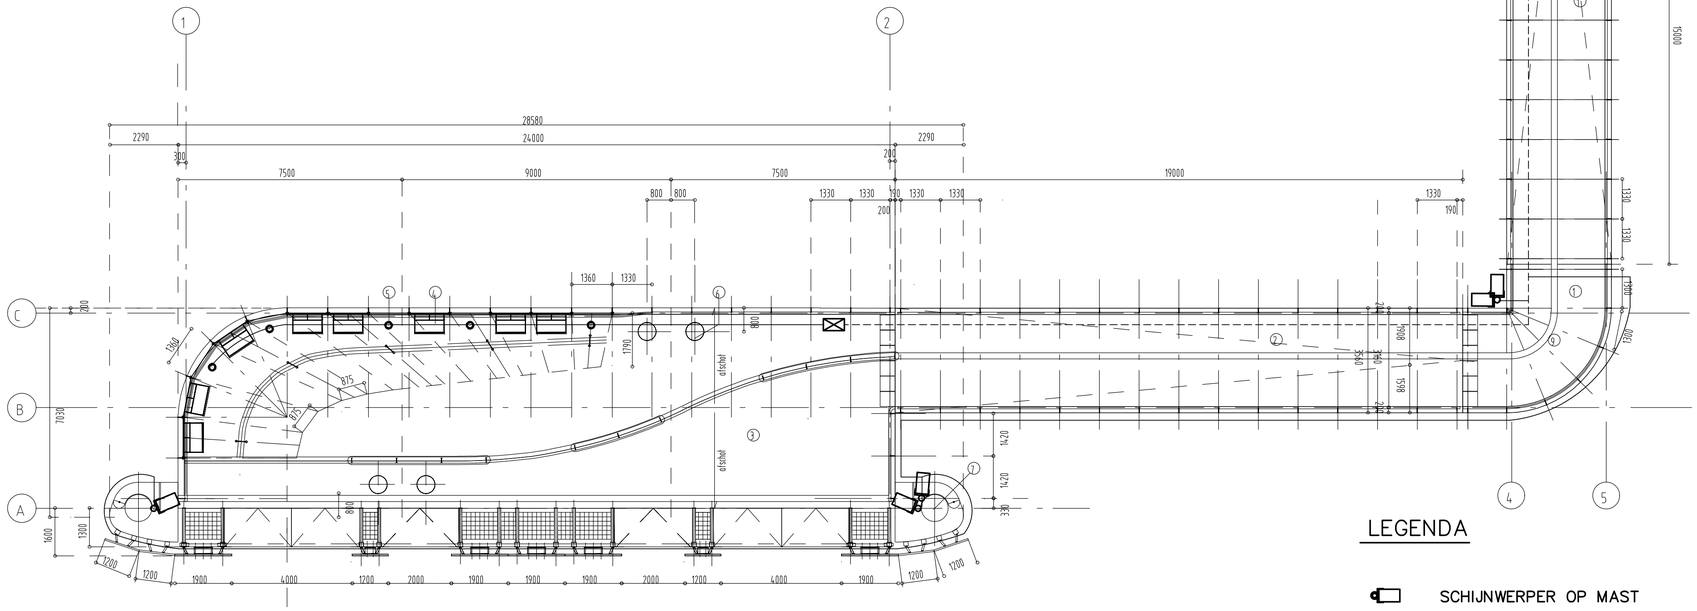
Revisie : A
Projekt : 19402

HALTEPLAATS
PAPENDRECHT
WATERBUS/FASTFERRY
ELEKTRISCHE INSTALLATIE

istimewa ELEKTRO
Frankrijkweg 3
4389 PB Vlissingen-Oost
0113-612840 (fax: 613137)

KABELLOOPTEKENING

19402-13-2


1
2
28580
2290
24000
2290
300
200
7500
9000
7500
19000
800
800
1330
1330
190
1330
1330
200
1330
190
1330
1330
1360
1330
1360
875
875
1790
800
d'sphalt
d'sphalt
d'sphalt
1330
1330
1330