

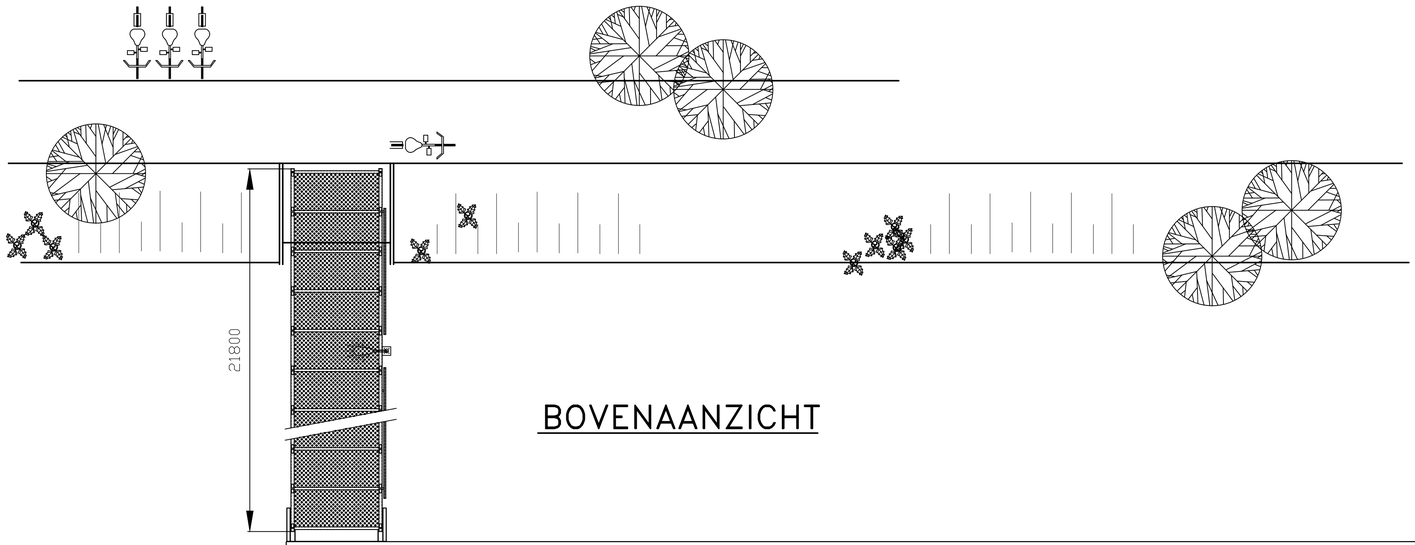


BOVENAANZICHT

VOORAANZICHT

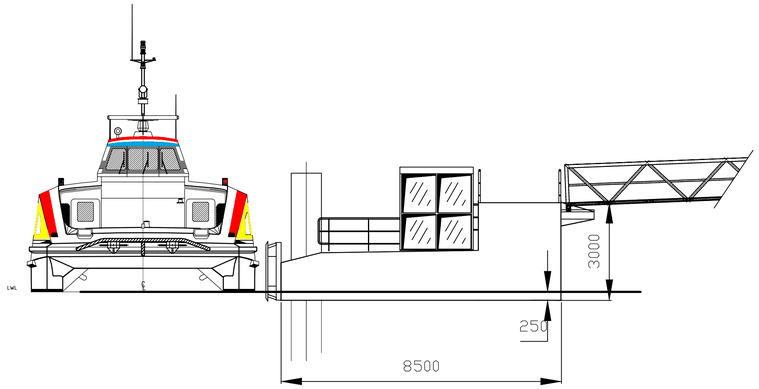

ZIJAANZICHT

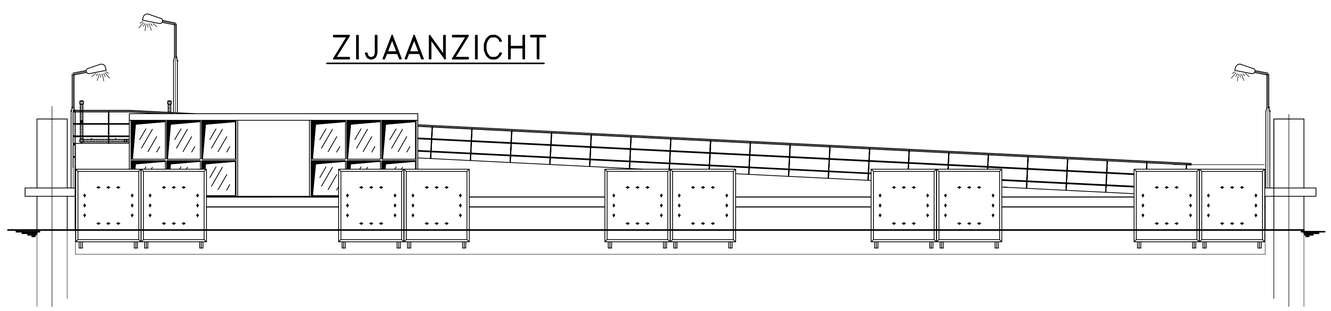

SCHEEPSWERF HOEBÉE B.V.
MERWEDESTRAAT 56 POSTBUS 293 3300 AG DORDRECHT
TEL. 078-6130088 FAX. 078-6210378 E-MAIL. INFO@SCHEEPSWERFHOEBEE.NL

MAKERS SPECIALISTEN
VAN EIJK SCHEEPSBOUW
RESTAURATIE EN HANDMATIGE STAAL

SCALE:	----	SIZE: A0	NO. OF PAGES: 1
DRAWN:	VvR		PAGE: 1
DATE:	01-02-2006		
REVISION:	-- - -- - --		

CUSTOMER: GEMEENTE PAPENDRECHT

COPYRIGHT:
THIS DOCUMENT, OR ANY PART THERE OF, MAY NOT BE COPIED OR MULTIPLIED OR IN ANY OTHER WAY USED WITHOUT WRITTEN PERMISSION OF "SCHEEPSWERF HOEBÉE B.V.", DORDRECHT, THE NETHERLANDS

PROJECTNO.: 3480 DRAWINGNO.: 3480-01

PROJECT: WATERBUSHALTE
LOCATIE: PAPENDRECHT NOORDHOEK