


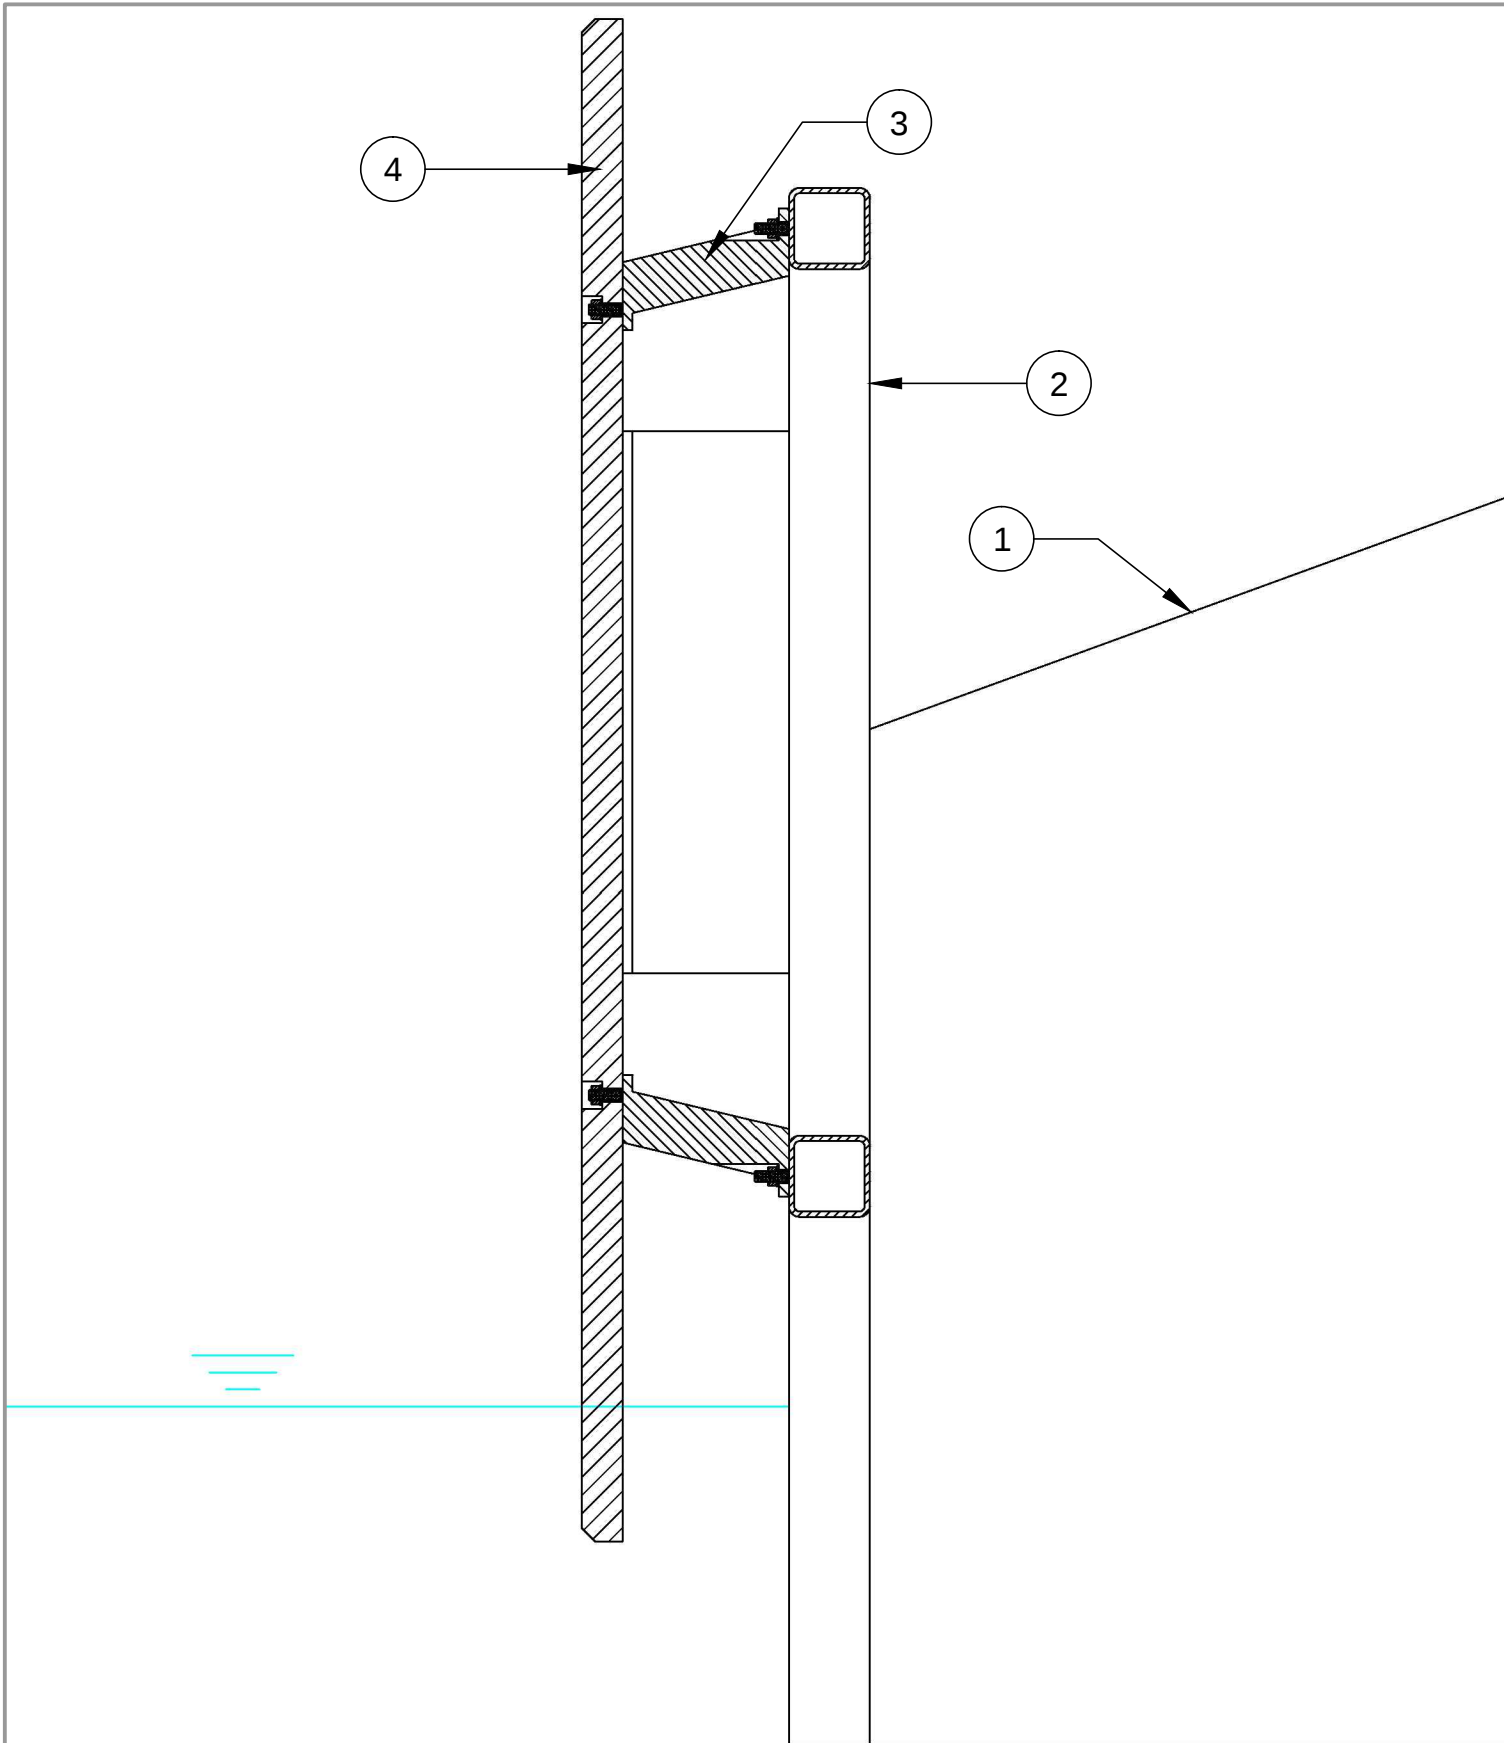

Pos.	Beschrijving.	Getekend door:	Datum getekend:		
1	Ponton/Halte	SMD	27-05-26		
2	Fenderframe	Revisie:	Gecontroleerd:		
3	Fender	0	Datum:		
4	Wrijfschort		Paraaf:		
.	.	Overzicht:	Opdrachtgever:		
.	.	Schets Wrijfschorten/Fenders	Gemeente Papendrecht		
.	.				
.	.				
.	.	Projectnummer:	Schaal:	Papier:	Blad:
.	.	Noordkade Papendrecht	nvt	A4	1/1
.	.	Aan deze principetekening kunnen geen rechten worden ontleend.			