



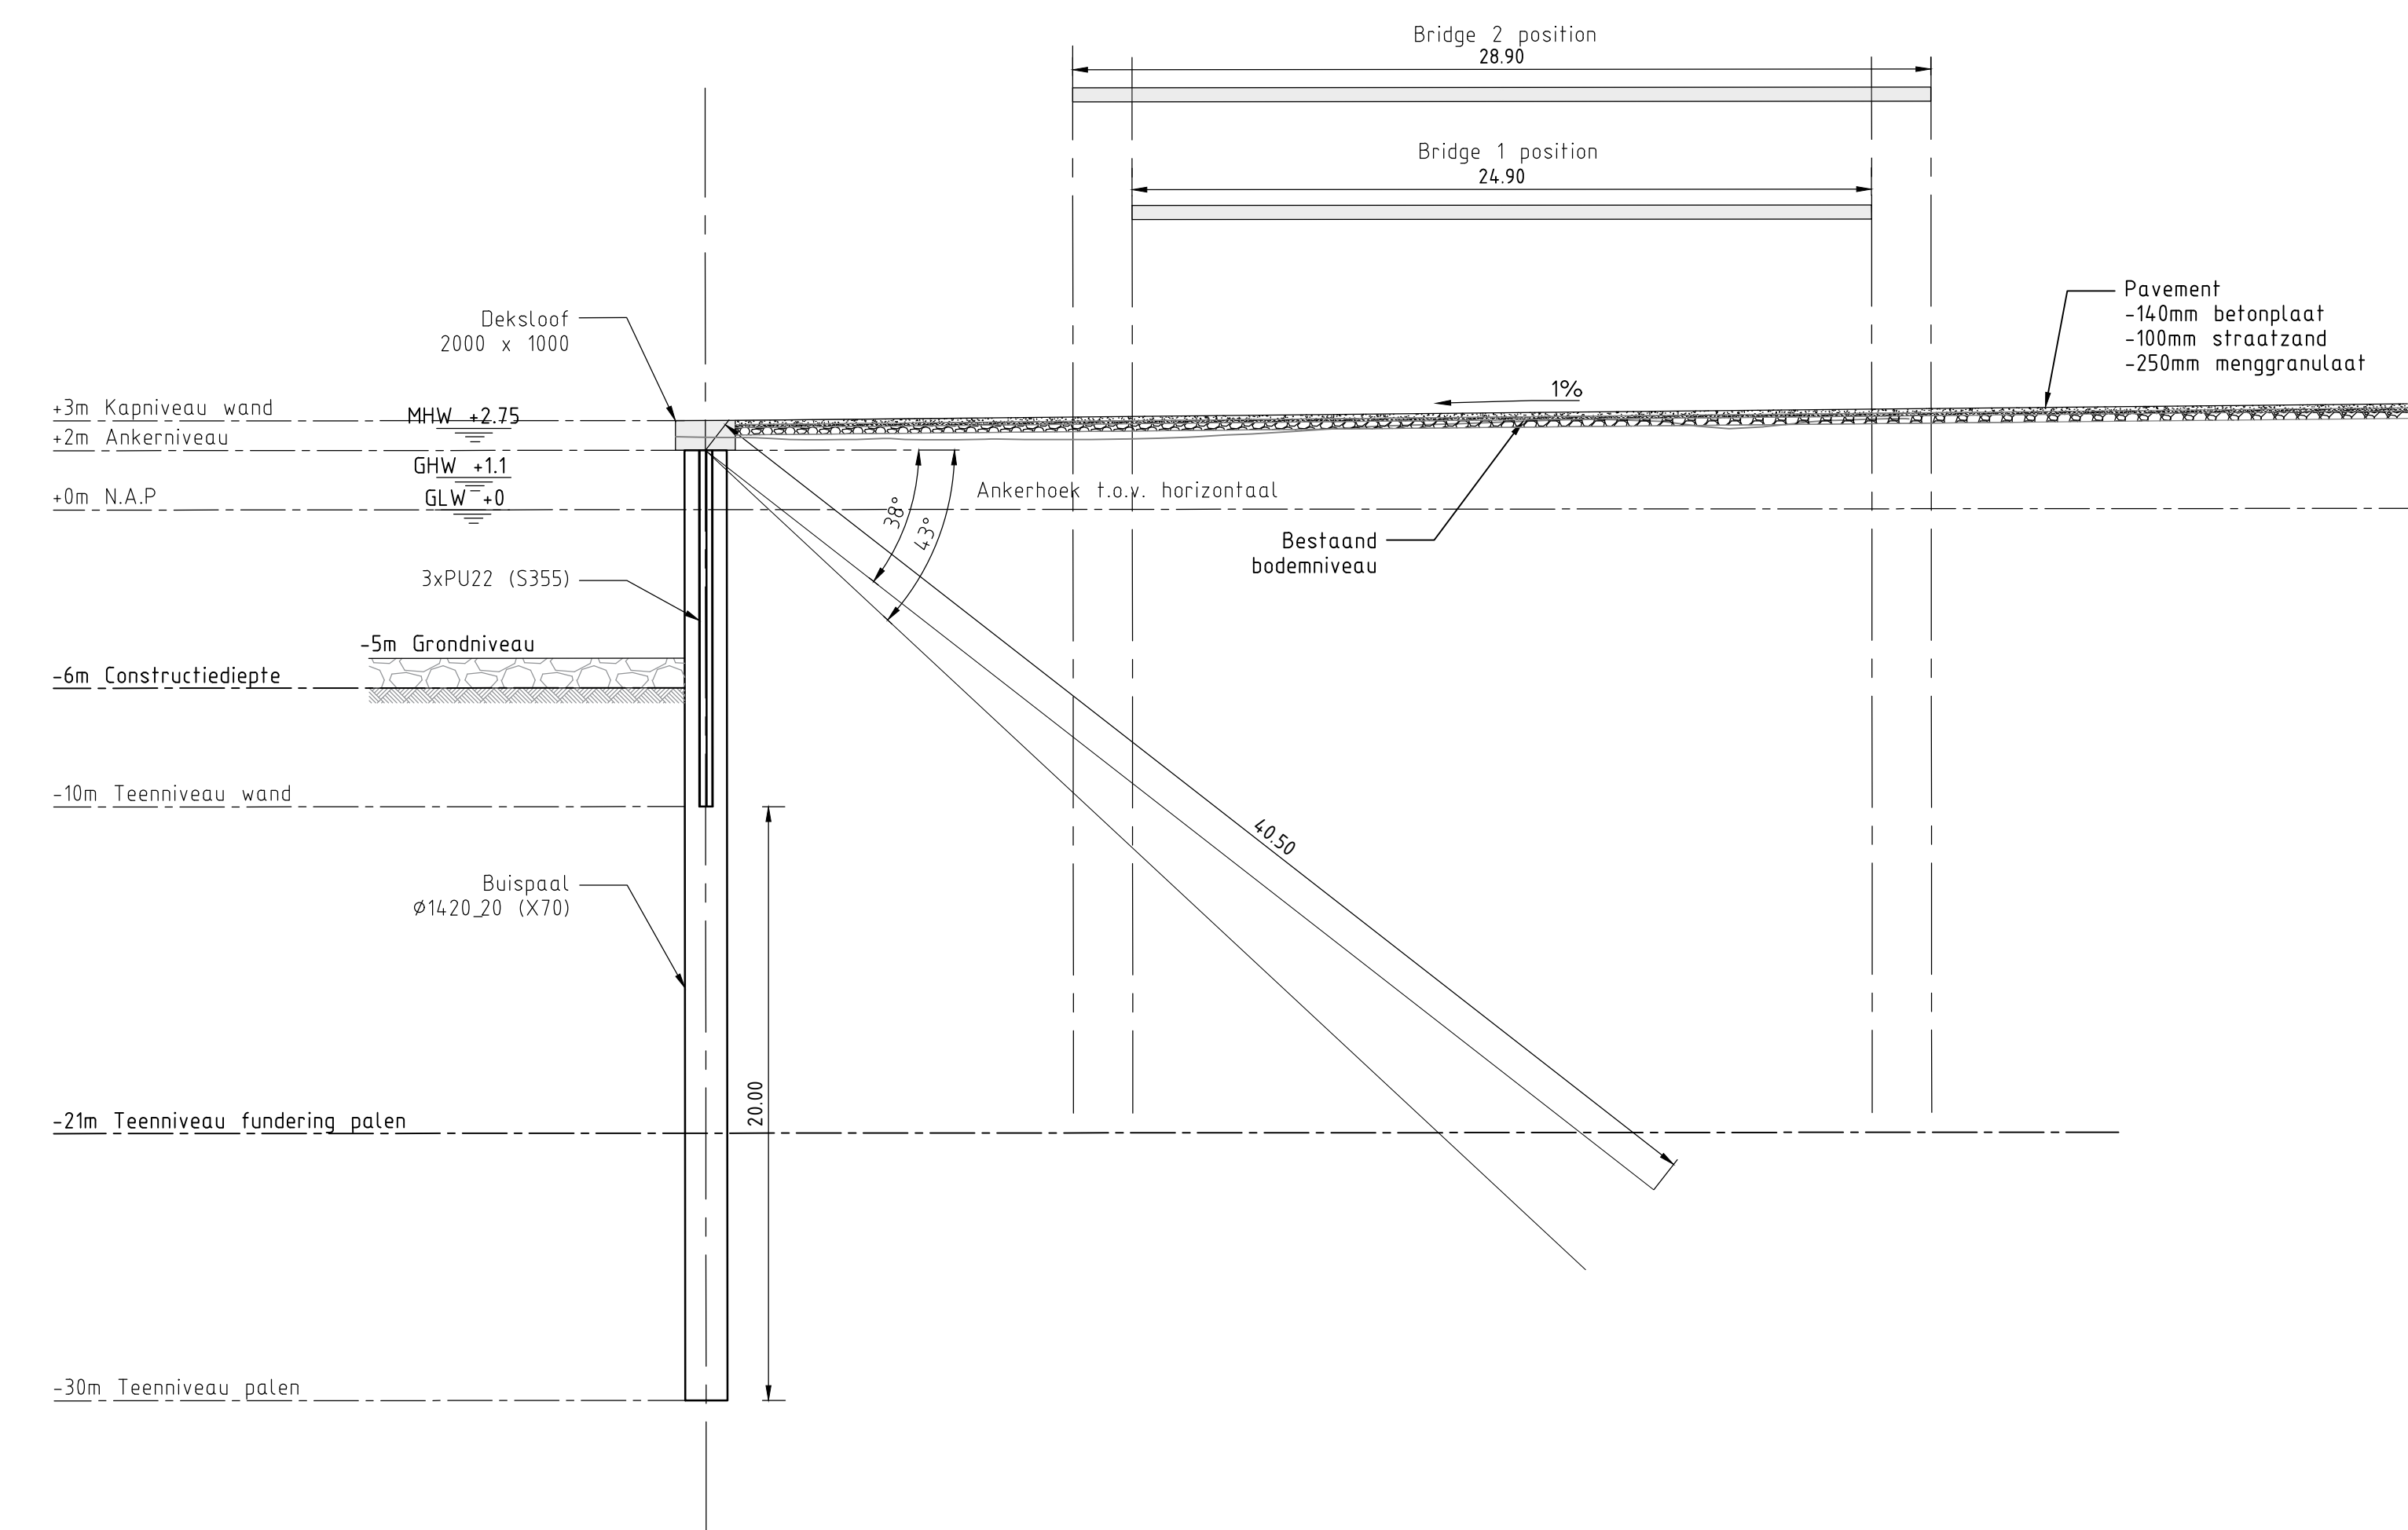


Typische doorsnede 4
SCHAAL 1 : 200

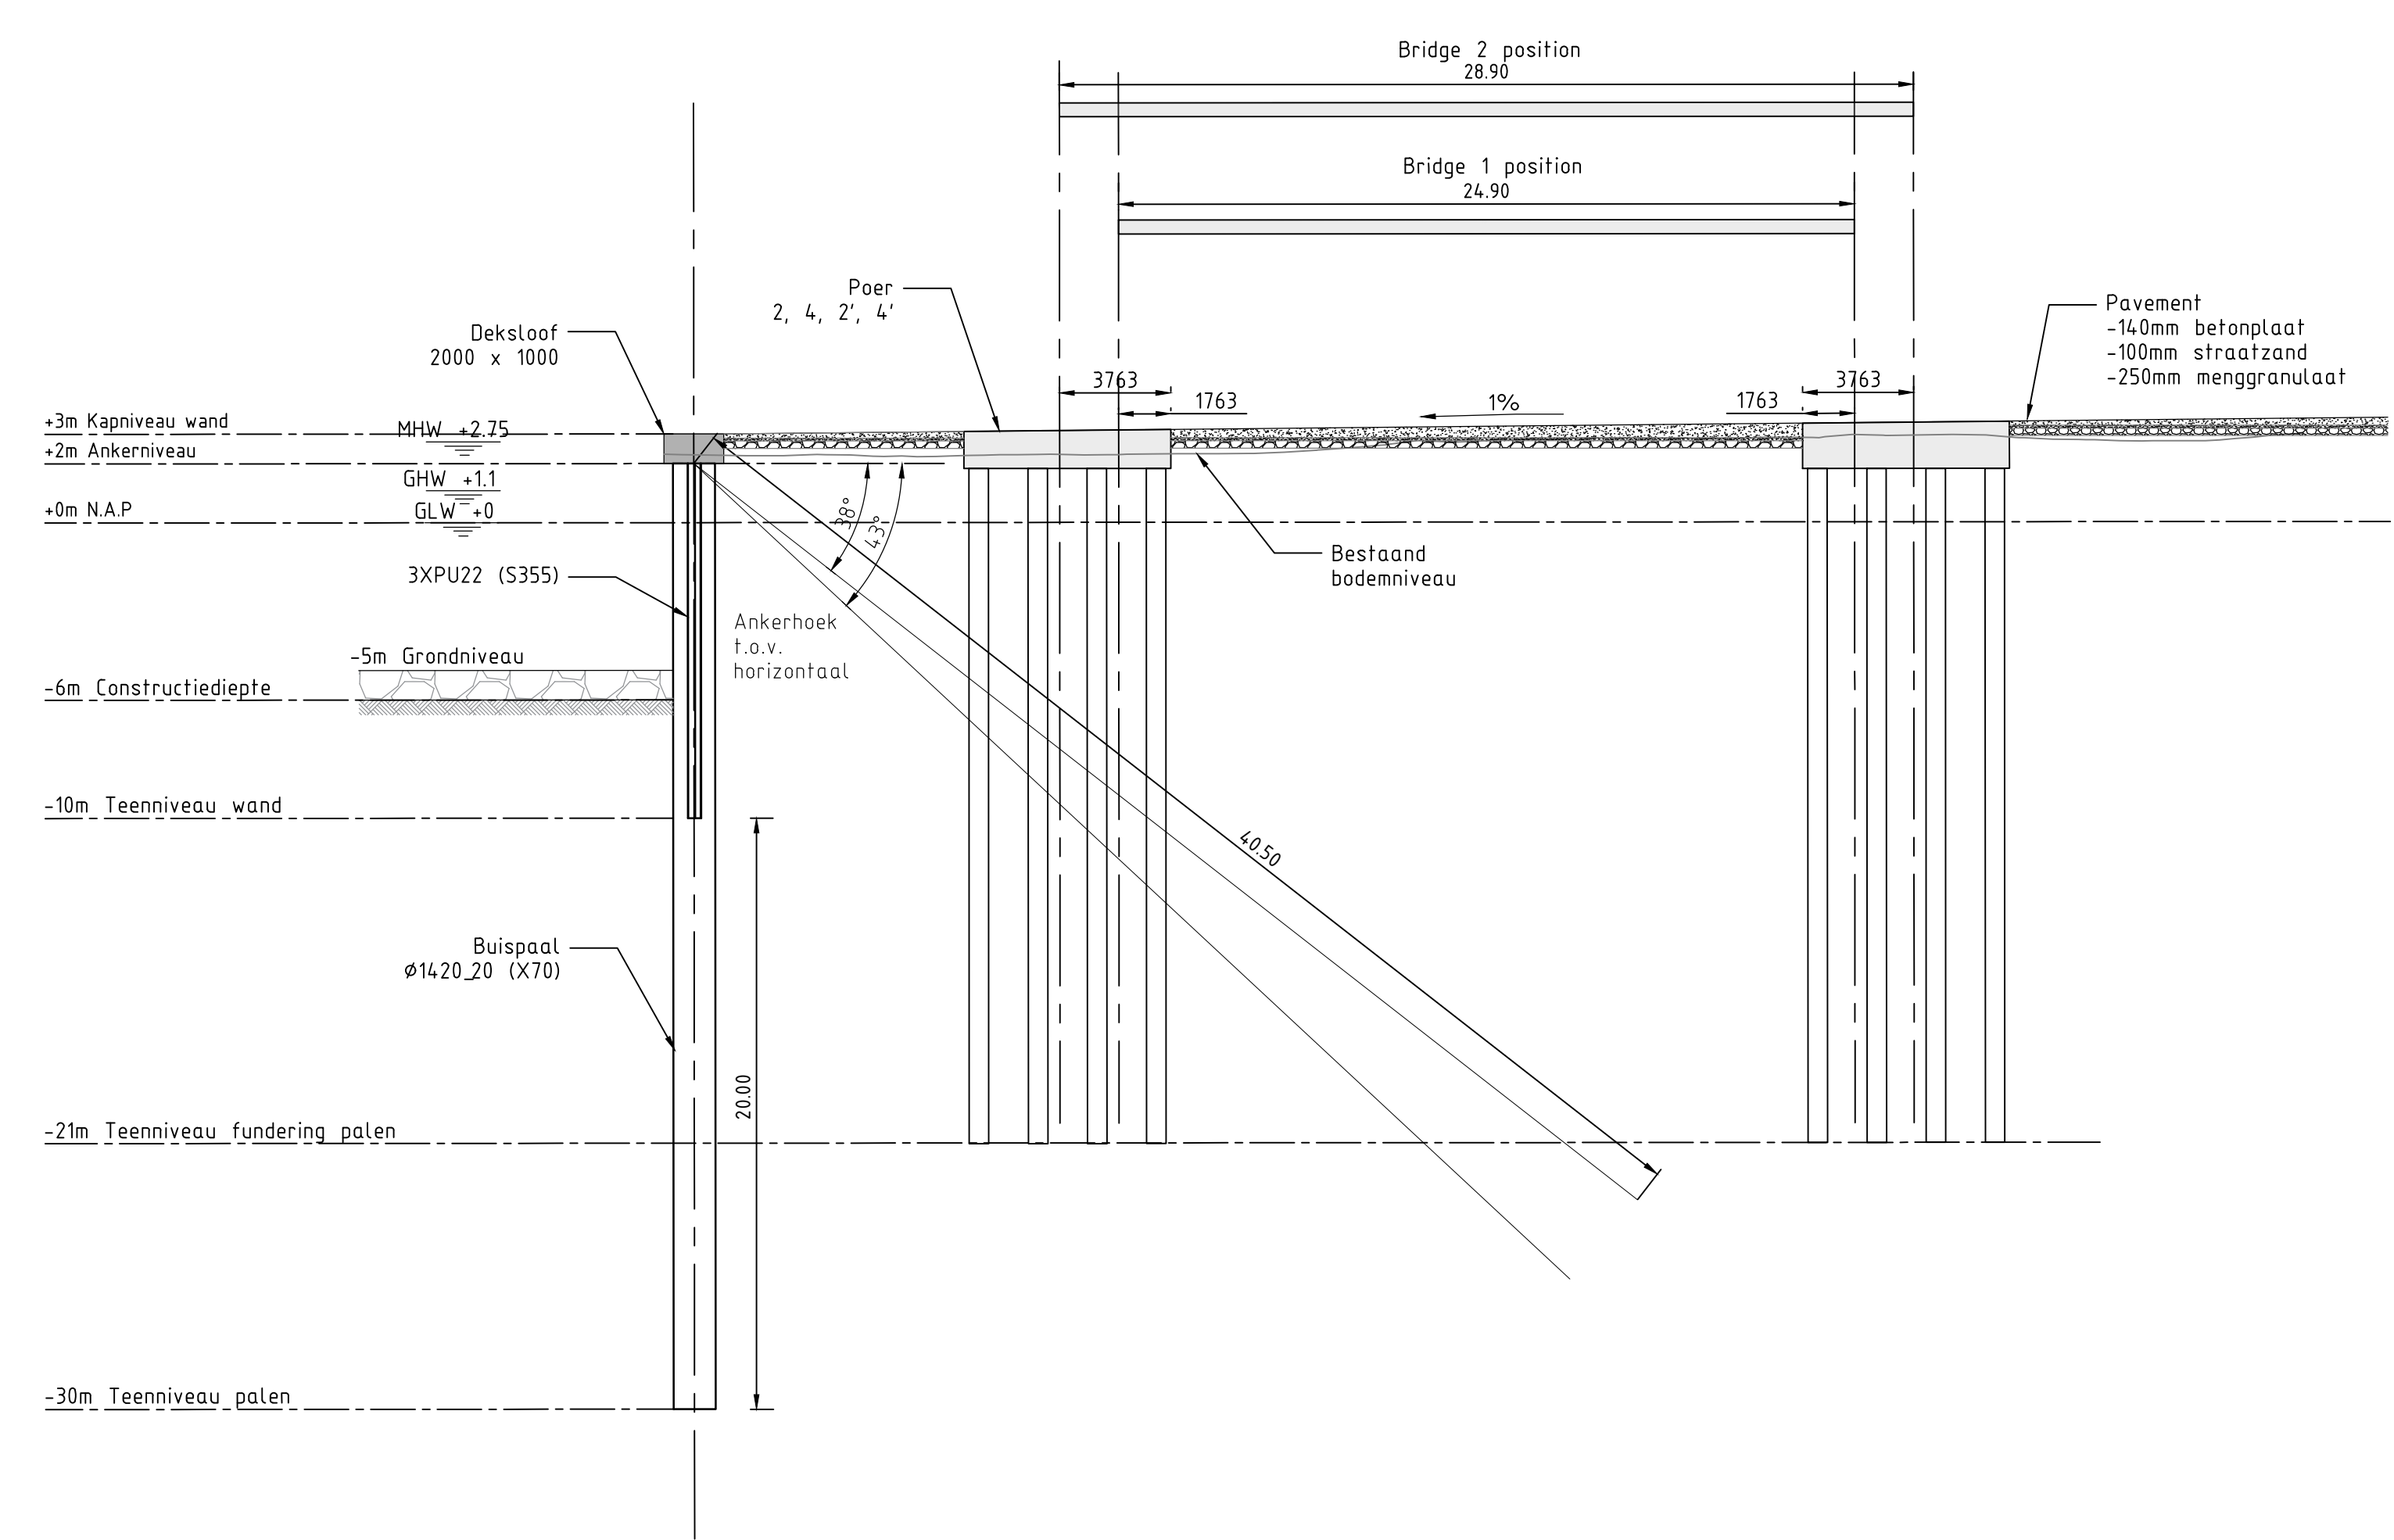

Typische doorsnede 5
SCHAAL 1 : 200

CONCEPT

Informatie uit deze tekening/afbeelding mag niet voor een ander doel gebruikt worden dan voor het doel zoals deze bij de marktconsultatie van het project Inrichting Circulaire Werf Duivelseiland is aangegeven. De informatie uit deze tekening/afbeelding kan afwijken van informatie die later in het kader van een eventuele voorgenomen aanbesteding wordt verstrekt. © Rijkswaterstaat

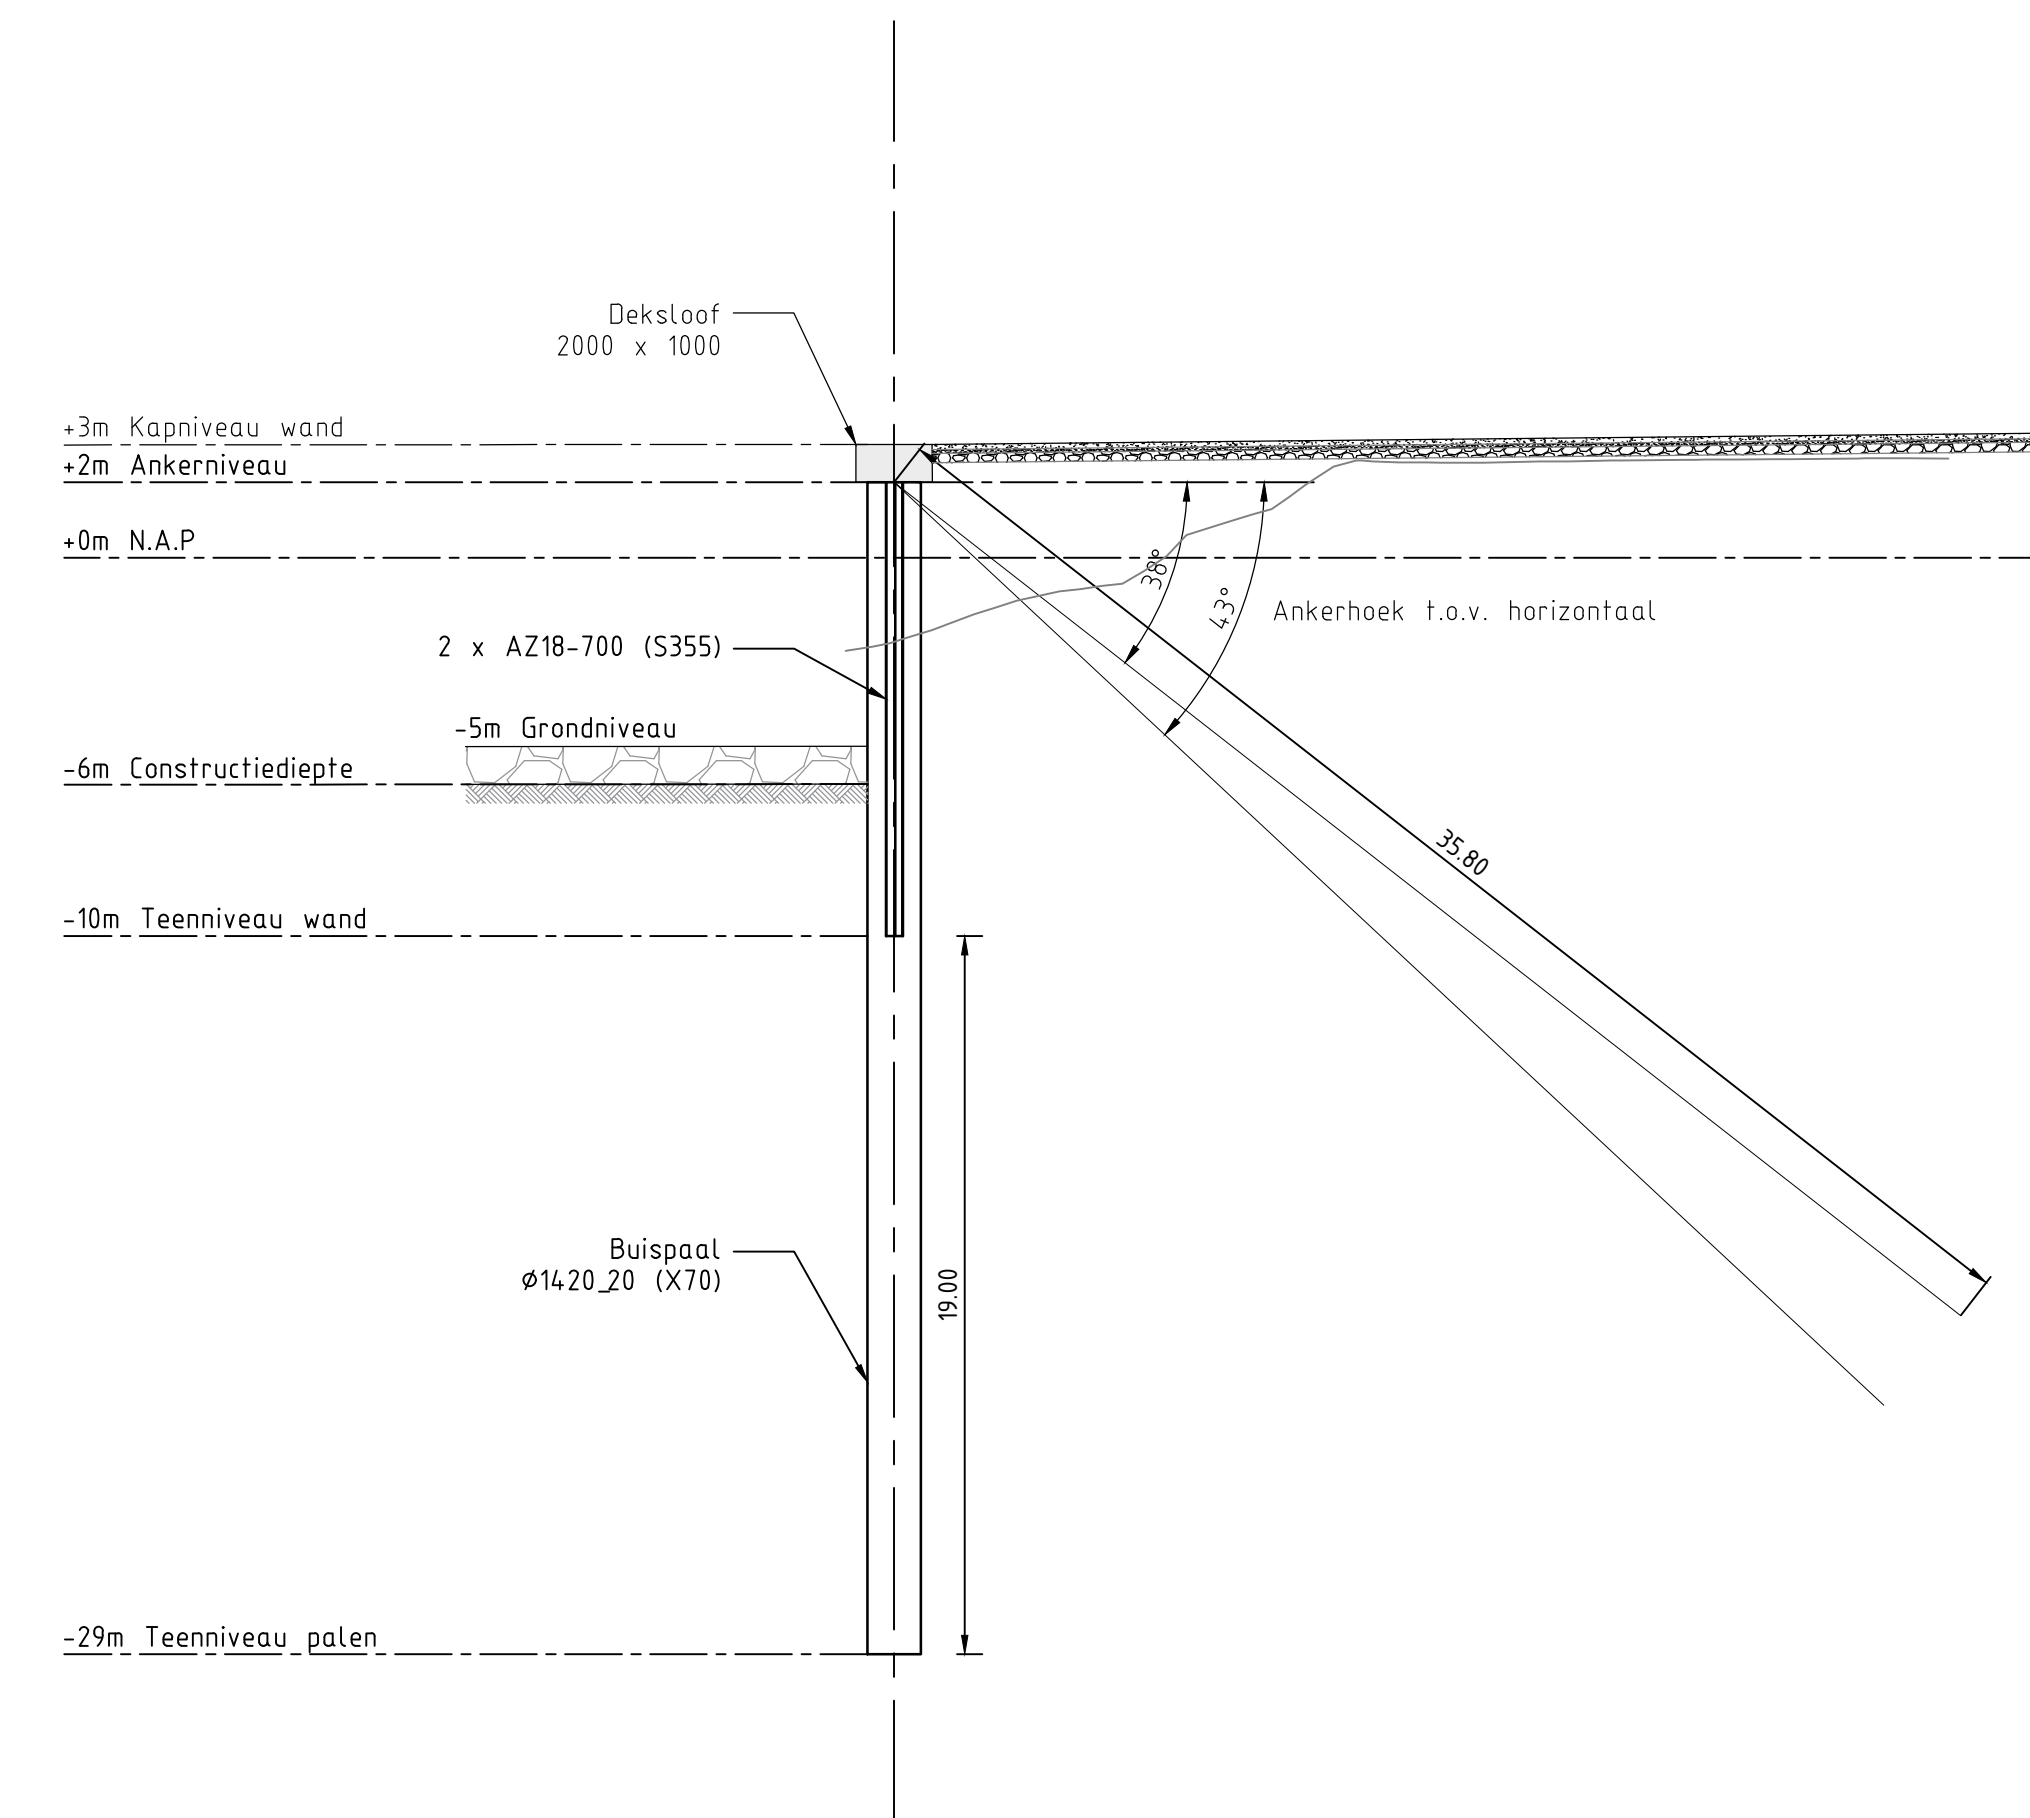

Typische doorsnede 6
SCHAAL 1 : 200

Algemene opmerkingen:					
- Maten in meters tenzij anders aangegeven					
- Materiaalnamen in mm, tenzij anders aangegeven					
- Diameters in mm, tenzij anders aangegeven					
- Hoogtemaatvoering in meters f.o.v. N.A.P.					
- Hoeken aangegeven in graden					
- Coördinaten in meters f.o.v. rijkswaterstaatsstelsel					
E.O.					
E.O.					
E.O.					
E.O.					
1	Erste uitgave	ES	PR	01-06-2024	
2	Opmerking	ES	PR	01-06-2024	
Onderaanspreker: Haskoning Nederland B.V.					
Opdrachtgever: Rijkswaterstaat					
Project: Inrichtingsontwerp Duivelseiland ten behoeve van VGB					
Omschrijving: Brug fundering Typische doorsnede 2					
Tekeningsnummer: BL1971-HAS-VO-TEK-012					
Haskoning					
Formaat: A0					
Schale: 1:200					
Tekeningsnummer: BL1971-HAS-VO-TEK-012					