


WaterbergingPoolvosweg				
	afmeting (mm)	lengte (m)	oppervlak (m²)	liter/m²
HWA-riool:	PVC Ø400	488	0,1256	56
HWA-riool:	PVC Ø200	113	0,19025	22
Bufferblocks:	450x600x160		1640	271
Totaal berging:				444
				526

LEGENDA

- Werkgrens
- Kadastrale grens
- Bebauwing
- Bestaande topografie
- Nieuwe maaveldinrichting
- Bestaande persiool
- Bestaande riolering
- Aanbrengen GWA riool, incl. materialisatie b.o.b. en stroomrichting
- Aanbrengen GWA inspectieput, PPØ800 incl. putnummer en dekselhoogte
- Aanbrengen HWA riool, incl. materialisatie en b.o.b.
- Aanbrengen HWA inspectieput, PPØ800 incl. putnummer en dekselhoogte
- Aanbrengen HWA overstortput, beton overstortmuur op -2,39, incl. putnummer en dekselhoogte
- Aanbrengen persleiding HDPE 125
- Volschuimen duiker putten verwijderen
- Aanbrengen gemaal
- Plaatsen uilstroombak
- Plaatsen besturingskast nabij pompput
- Aanbrengen waterberging onder verharding, bufferblocks, 450x600x160 mm
- Aanbrengen overstort op waterberging
- Aanbrengen kolkleiding, PVC Ø160 incl. b.o.b. en stroomrichting
- Aanbrengen kolkleiding, PVC Ø125
- Aanbrengen huisaansluiting VWA, Ø160 mm, inlaat en ontsoppingsstuk
- Aanbrengen perceelaansluiting HWA, Ø160 mm, inlaat en ontsoppingsstuk
- Aansluiten kolk op bufferblocks, PVCØ125
- Aanbrengen boveninlaat met zetting, PVCØ160
- Aanbrengen straatkolk
- Aanbrengen trottoirkolk
- Aanbrengen kolk in rollaag, ACO Multipoint K200 o.g.
- Aanbrengen kolk geleideband

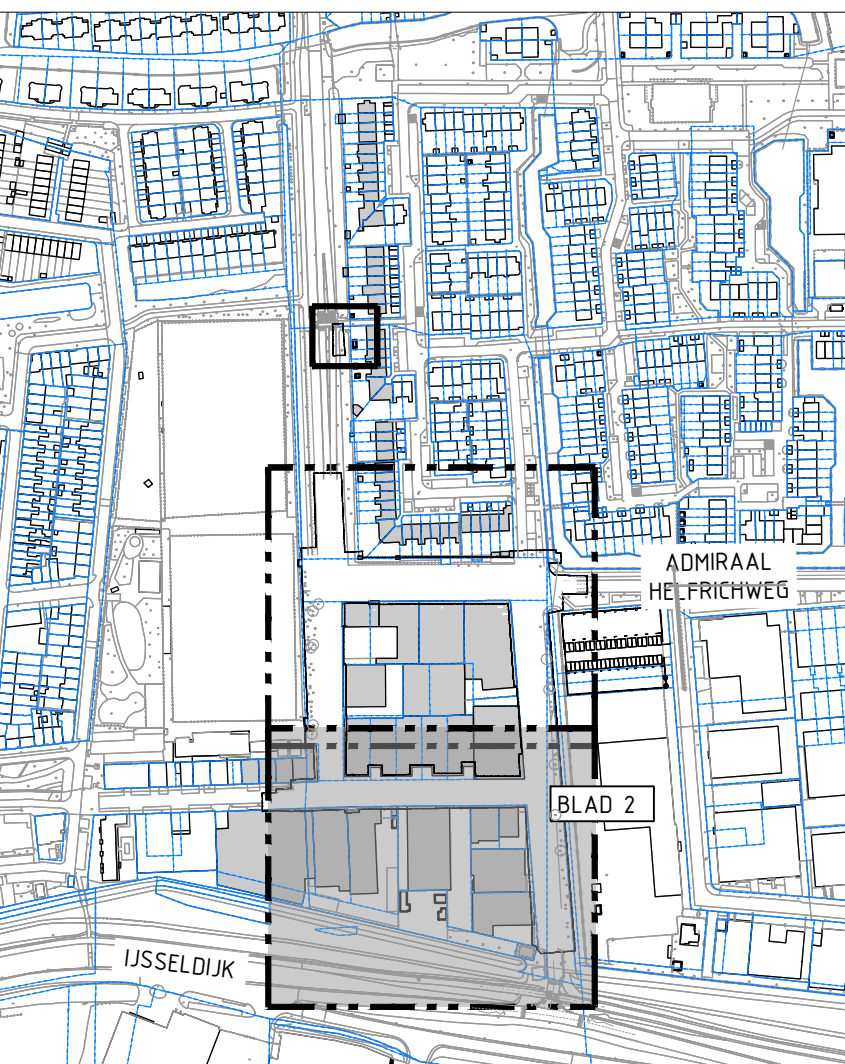

TOTAAL OVERZICHT
SCHAAL 1:4300

0 2 4 6 8 m
MATEN IN METERS TENZIJ ANDERS VERMELD
HOOGTEMATEN IN METERS TENZIJ ANDERS VERMELD
MATERIALEN IN MILLIMETERS TENZIJ ANDERS VERMELD

3.0					
2.0					
1.0	10-02-2026	Basistekening	S. Bijl	B. Nienhuis	
1.0	10-02-2026	Basistekening	S. Bijl	B. Nienhuis	
10-02-2026	Basistekening			