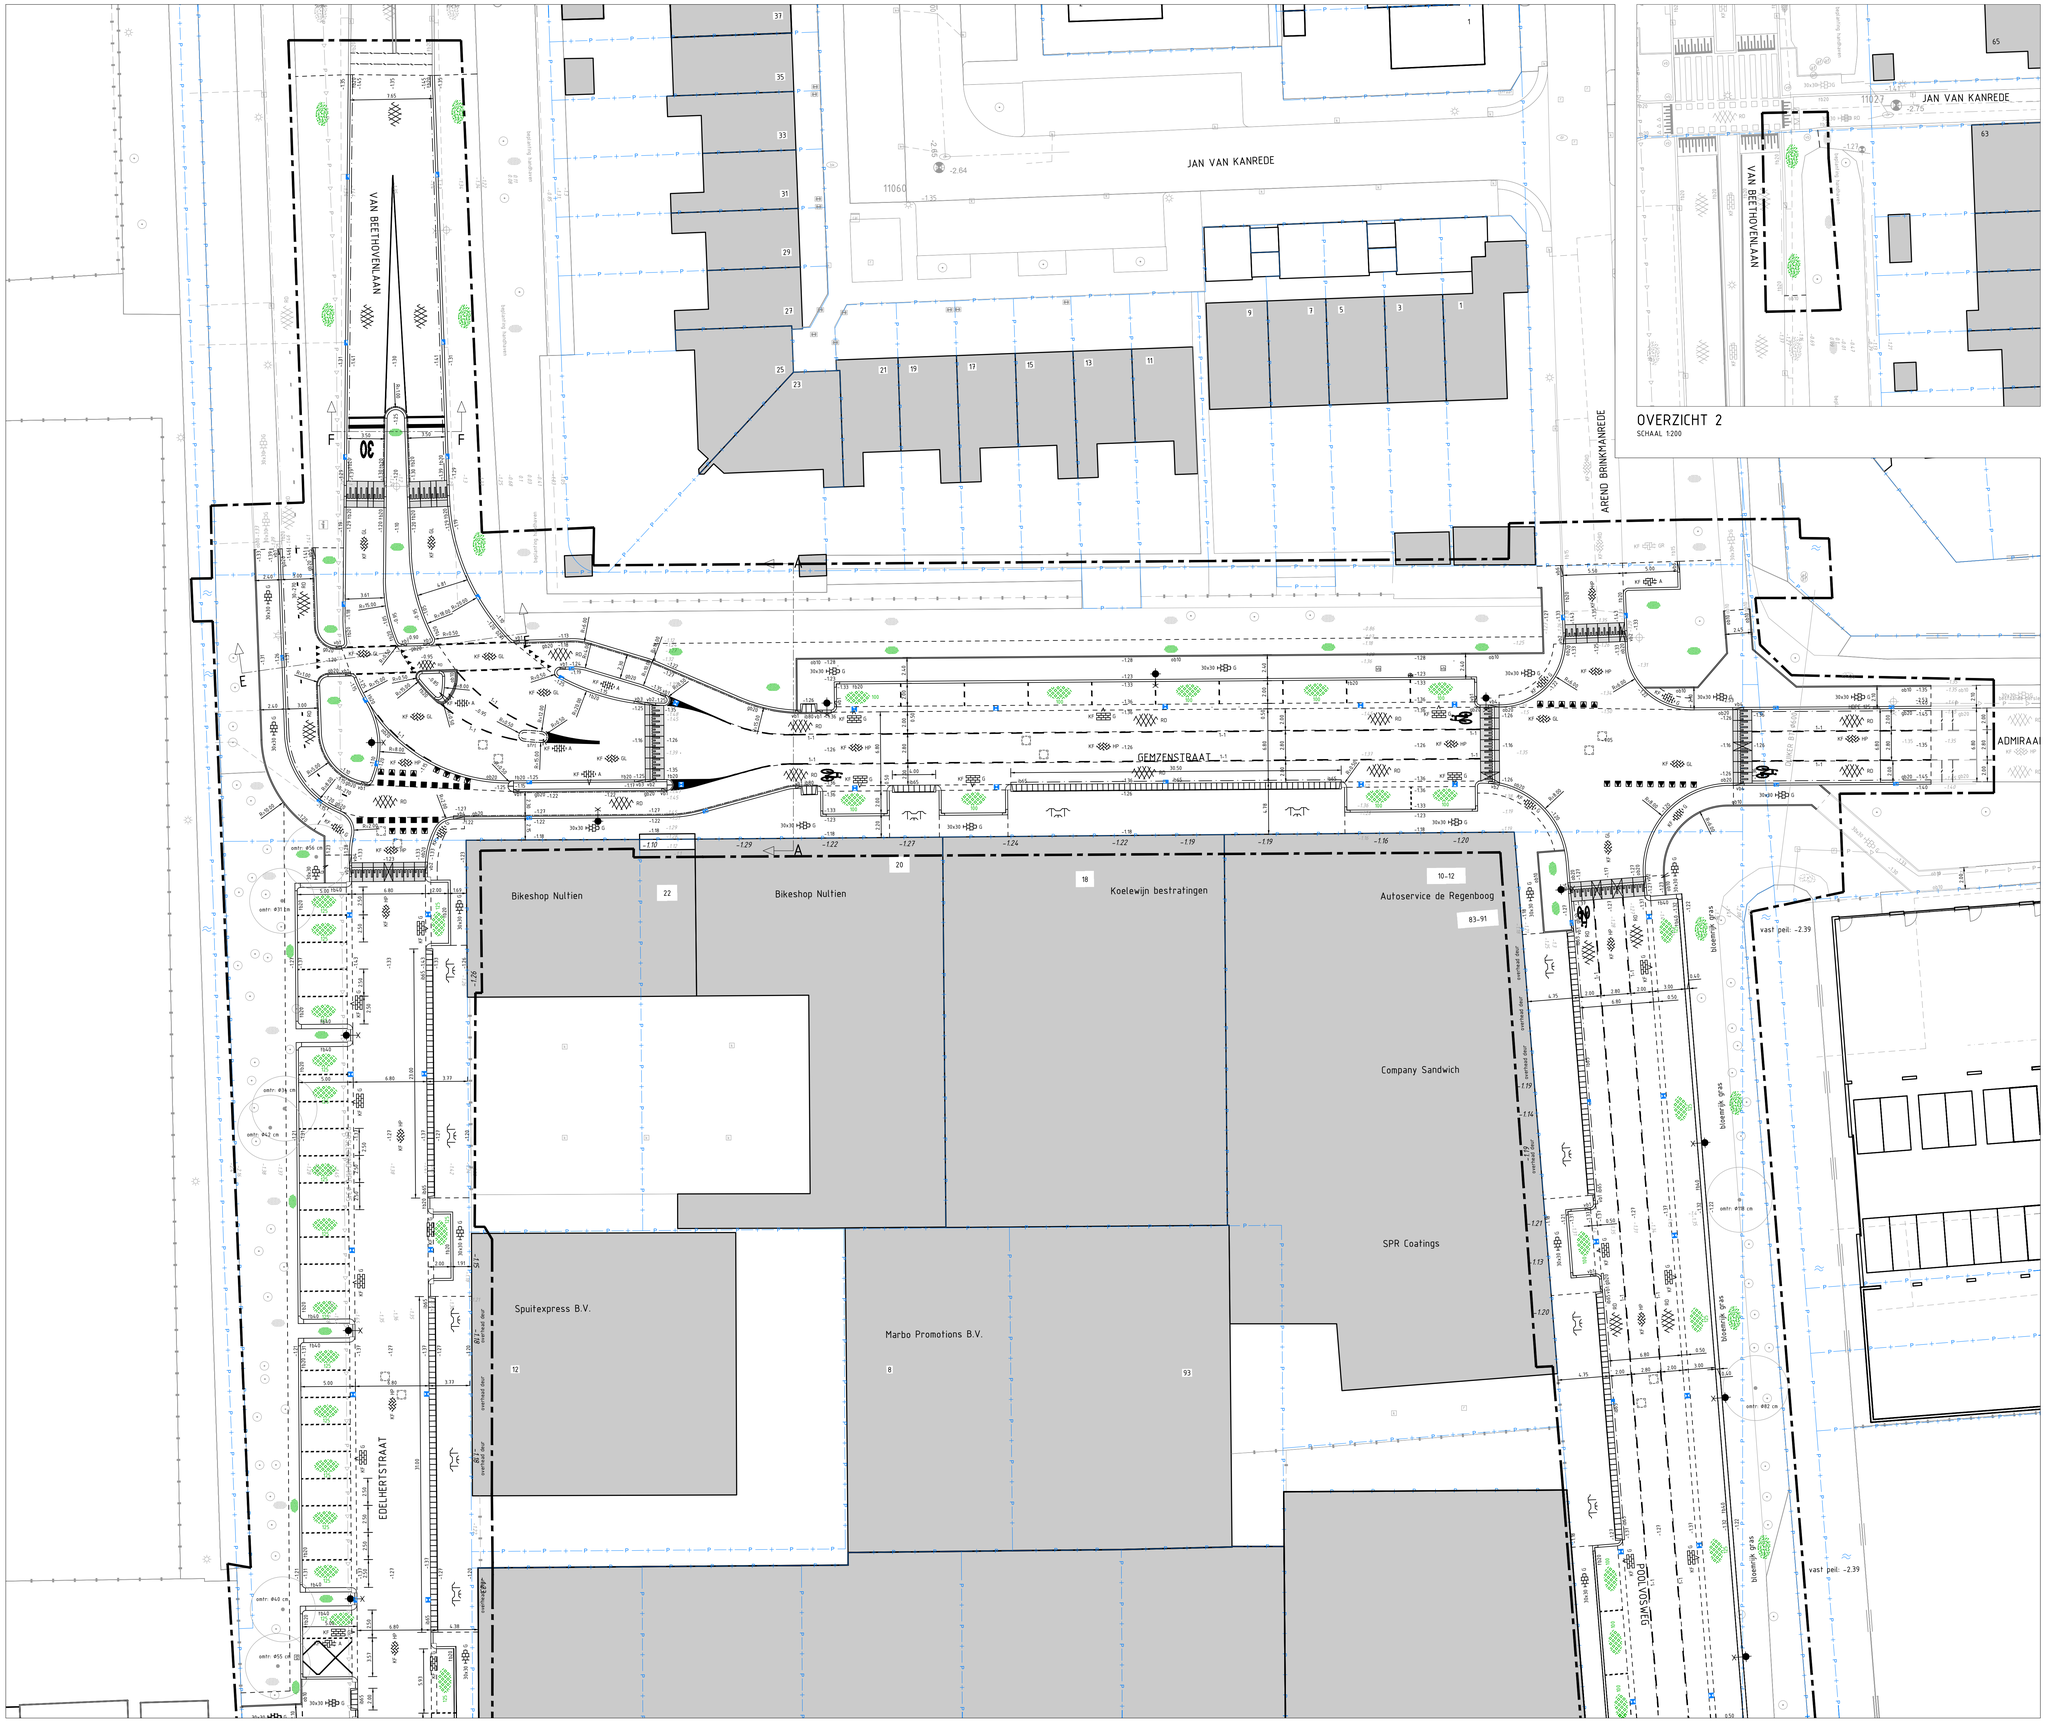

OVERZICHT 1
SCHAAL 1:200

OVERZICHT 2
SCHAAL 1:200

LEGENDA

- Werkgrens
- Kadastrale grens
- Bebouwing
- Bestaande topografie
- Materiaalgrens
- Bestaande hoogte
- Nieuwe hoogte
- Aanbrengen opsluitband 100x200 mm
- Aanbrengen opsluitband 200x250 mm
- Aanbrengen trottoirband 180/200 mm
- Aanbrengen geleideband 70/200x250 mm
- Aanbrengen trottoirband 380/400x250 mm
- Aanbrengen keerwand
- Aanbrengen rollaag langs kantopsluiting
- Aanbrengen streklaag langs kantopsluiting
- Aanbrengen streklaag, betonstraatstenen, kleur: antraciet
- Aanbrengen inritband 650 mm diep
- Aanbrengen inritband 800 mm diep
- Aanbrengen hoekblok trottoirband 180/200
- Aanbrengen verloopband
  vb1: trottoirband 180/200 --> geleideband 70/200 (500 mm)
  vb2: trottoirband 180/200 --> opsluitband 200x250
  vb3: trottoirband 180/200 --> maaiveld (eindverloopband)
  vb4: geleideband 70/200 --> opsluitband 200x250
  vb5: geleideband 70/200 --> maaiveld
  vb6: trottoirband 180/200 --> trottoirband 130/150
- Aanbrengen prefab plateauopgang; 1,75 x 1 m
- Aanbrengen prefab plateauopgang; 2,40 x 1 m
- Aanbrengen betonstraatstenen, keiformaat keperverband, kleur: heidepaars
- Aanbrengen betonstraatstenen, keiformaat keperverband, Kleur: geel
- Aanbrengen betonstraatstenen, keiformaat halfsteensverband, kleur: antraciet
- Aanbrengen betonstraatstenen, keiformaat halfsteensverband, kleur: grijs
- Aanbrengen betonstraatstenen, goot-5 strekken, keiformaat halfsteensverband, kleur: grijs
- Aanbrengen betonstraatstenen, keiformaat elleboogverband, kleur: antraciet
- Aanbrengen betonregels 300x300x80 mm halfsteensverband, kleur: grijs
- Aanbrengen betonregels 300x300x45 mm halfsteensverband, kleur: grijs
- Aanbrengen H-steen kleur: grijs
- Aanbrengen asfaltverharding –
- Aanbrengen asfaltverharding
  deklaag 35 mm SMA-NL 11B (rood)
  tussenlaag 55 mm AC16 bind TL-B
  onderlaag 70 mm AC22 base OL_B
- Aanbrengen liplas; gefreesde aansluiting dubbele trapfrees
- Aanbrengen SoliDrain Connect kleur: grijs
- Aanbrengen putafdekking diameter: 0.65 m
- Aanbrengen symboltegel; haaientand 500x500 mm
- Aanbrengen markering, 1-1 streep 100 mm breed in elementverharding
- Aanbrengen haaientand 300 mm
- Aanbrengen blokmarkering, als tegel; wit 500x500 mm
- Aanbrengen kanalisatiestrepen, betonstraatstenen 500 x 100 mm, kleur: wit
- Aanbrengen markering, dwars 300 mm breed, thermoplast
- Aanbrengen markering, dwars 150 mm breed, thermoplast
- Aanbrengen markering, langs, 30-270, 100 mm breed, thermoplast
- Aanbrengen symbool fiets thermoplast
- Aanbrengen symbool '30' thermoplast
- Bestaande lichtmast; handhaven
- Nieuwe locatie lichtmast
- Plaatsen laadpaal
- Aanbrengen straatkolk
- Aanbrengen trottoirkolk
- Aanbrengen kolk in rollaag
- Aanbrengen kolk geleideband
- Aanbrengen verkeersbord
- Aanbrengen beplanting
- Inzaaien gras

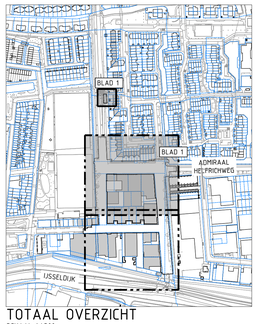

TOTAAL OVERZICHT
SCHAAL 1:4300

0 2 4 6 8m

MATEN IN METERS TENZIJ ANDERS VERMELD
HOOGTEMATEN IN METERS TEN OPZICHTE VAN N.A.P.
MATERIALEN IN MILLIMETERS TENZIJ ANDERS VERMELD

Versie	Datum	Omschrijving	Getekend	Paraaf	Gezien	Paraaf
1.0	20-04-2026	Basistekening	S. Bijl		B. Nienhuis	

Project:
POOLVOSWEG
Onderdeel:
VERHARDINGSTEKENING

Datum:	Formaat:	Schaal:	Getekend:	Par:	Gezien:	Par:
20-04-2026	A0	1:200	S. Bijl		B. Nienhuis	

Fase:	Status:	Versie:	Tekeningnummer:
BST	DEFINITIEF	1.0	CAW_22-048_VH-03

Opdrachtgever:
Gemeente Capelle aan den IJssel

Contactpersoon:
Telefoonnummer:

gemeente Capelle aan den IJssel

Maas & Nienhuis
civieltechnisch bureau
Grasmoesweg 5
2441 LT Hoogmade (Zij Antlachter)
t. 079 - 69 161 61 @ - info@maasennienhuis.nl
f. 079 - 69 163 60 ⓘ - http: www.maasennienhuis.nl