


WaterbergingPoolvosweg				
	afmeting (mm)	lengte (m)	oppervlak (m²)	berging totaal (m³)
HWA-riool:	PVC Ø400	468	0,1256	56
PVC Ø200	113	0,19025		22
Bufferblocks:	450x600x160		1640	444
Totaal berging:				522

LEGENDA

- Werkgrens
- Kadastrale grens
- Bebouwing
- Bestaande topografie
- Nieuwe maaiveldinrichting
- Bestaande persriool
- Bestaande riolering
- Aanbrengen GWA riool, incl. materialisatie b.o.b. en stroomrichting
- Aanbrengen GWA inspectieput, PPØ800 incl. putnummer en dekselhoogte
- Aanbrengen HWA riool, incl. materialisatie en b.o.b.
- Aanbrengen HWA inspectieput, PPØ800 incl. putnummer en dekselhoogte
- Aanbrengen HWA overstortput, beton overstortmuur op -2,39, incl. putnummer en dekselhoogte
- Aanbrengen persleiding HOPE 125
- Voltschuimen duiker putten verwijderen
- Aanbrengen gemaal
- Plaatsen uitstroombak
- Plaatsen besturingskast nabij pompput
- Aanbrengen waterberging onder verharding, bufferblocks, 450x600x160 mm
- Aanbrengen overstort op waterberging PVC 160 mm
- Aanbrengen inspectiesleuf in bufferblocks incl. putafdekking
- Aanbrengen kolkleiding, PVC Ø160 incl. b.o.b. en stroomrichting
- Aanbrengen kolkleiding, PVC Ø125
- Aanbrengen huisaansluiting VWA, Ø160 mm, inlaat en ontsoppingsstuk
- Aanbrengen perceelaansluiting HWA, Ø160 mm, inlaat en ontsoppingsstuk
- Aansluiten kolk op bufferblocks, PVCØ125
- Aanbrengen boveninlaat met zetting, PVCØ160
- Aanbrengen straatkolk
- Aanbrengen trottoirkolk
- Aanbrengen kolk in rollaag, ACO Multipoint K200 o.g.
- Aanbrengen kolk geleideband

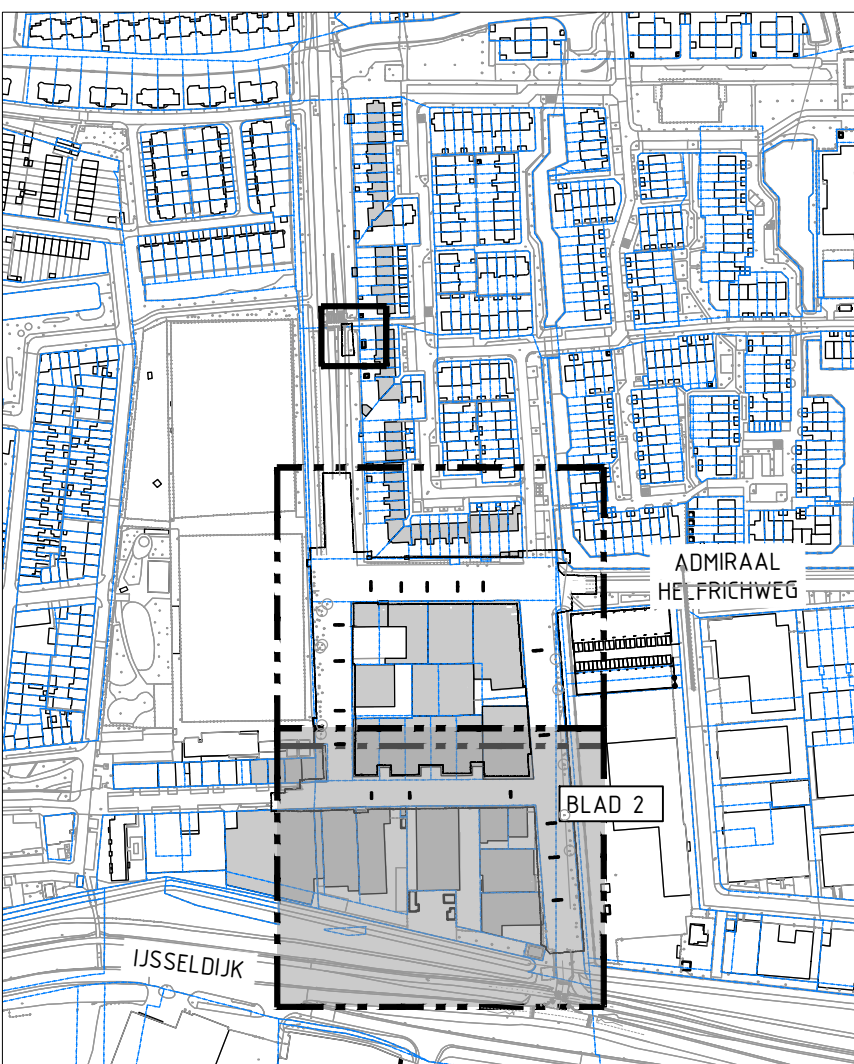

TOTAAL OVERZICHT
SCHAAL 1:4300

0 2 4 6 8 m
MATEN IN METERS TENZIJ ANDERS VERMELD
HOOGTEMATEN IN METERS TENZIJ ANDERS VERMELD
MATERIALEN IN MILLIMETERS TENZIJ ANDERS VERMELD

3.0									
2.0	12-05-2026	Inspectiesleuven in bufferblocks ingetekend	S. Bijl			B. Nienhuis			
1.0	10-02-2026	Baisteekening	S. Bijl			B. Nienhuis			
Versie	Datum	Omschrijving	Getekend	Paraf	Gezien	Paraf			
Project: POOLVOSWEG									
Onderdeel: RIOOLTEKENING									
Datum:	Formaat:	Schaal:	Getekend:	Par:	Gezien:	Par:			
12-05-2026	A0	1:200	S. Bijl		B. Nienhuis				
Fase:	Status:	Versie:	Tekeningnummer:						
BST	DEFINITIEF	2.0	CAW_22-048_RT-06						
Ondertekening: Gemeente Capelle aan den IJssel									
Contactpersoon:									
Telefoonnummer:									