
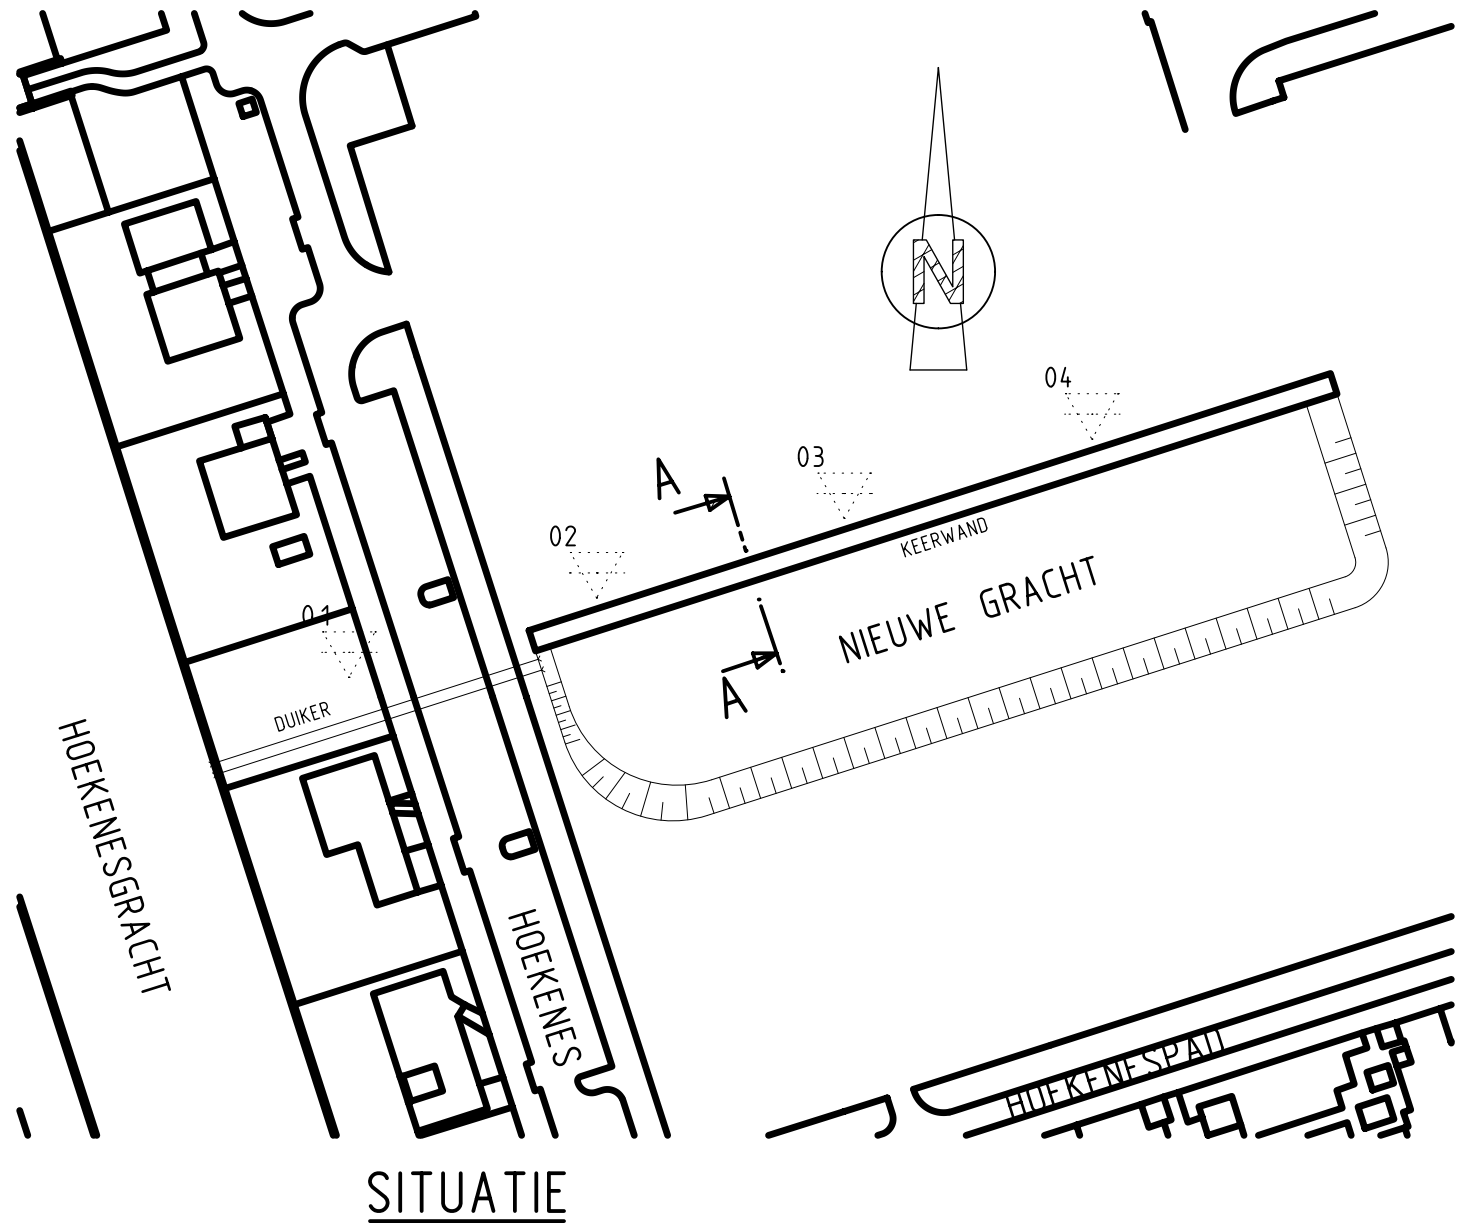
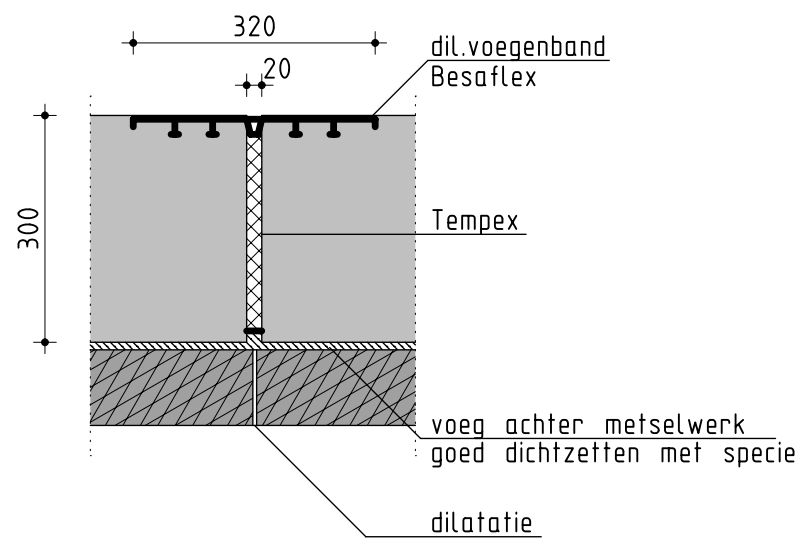
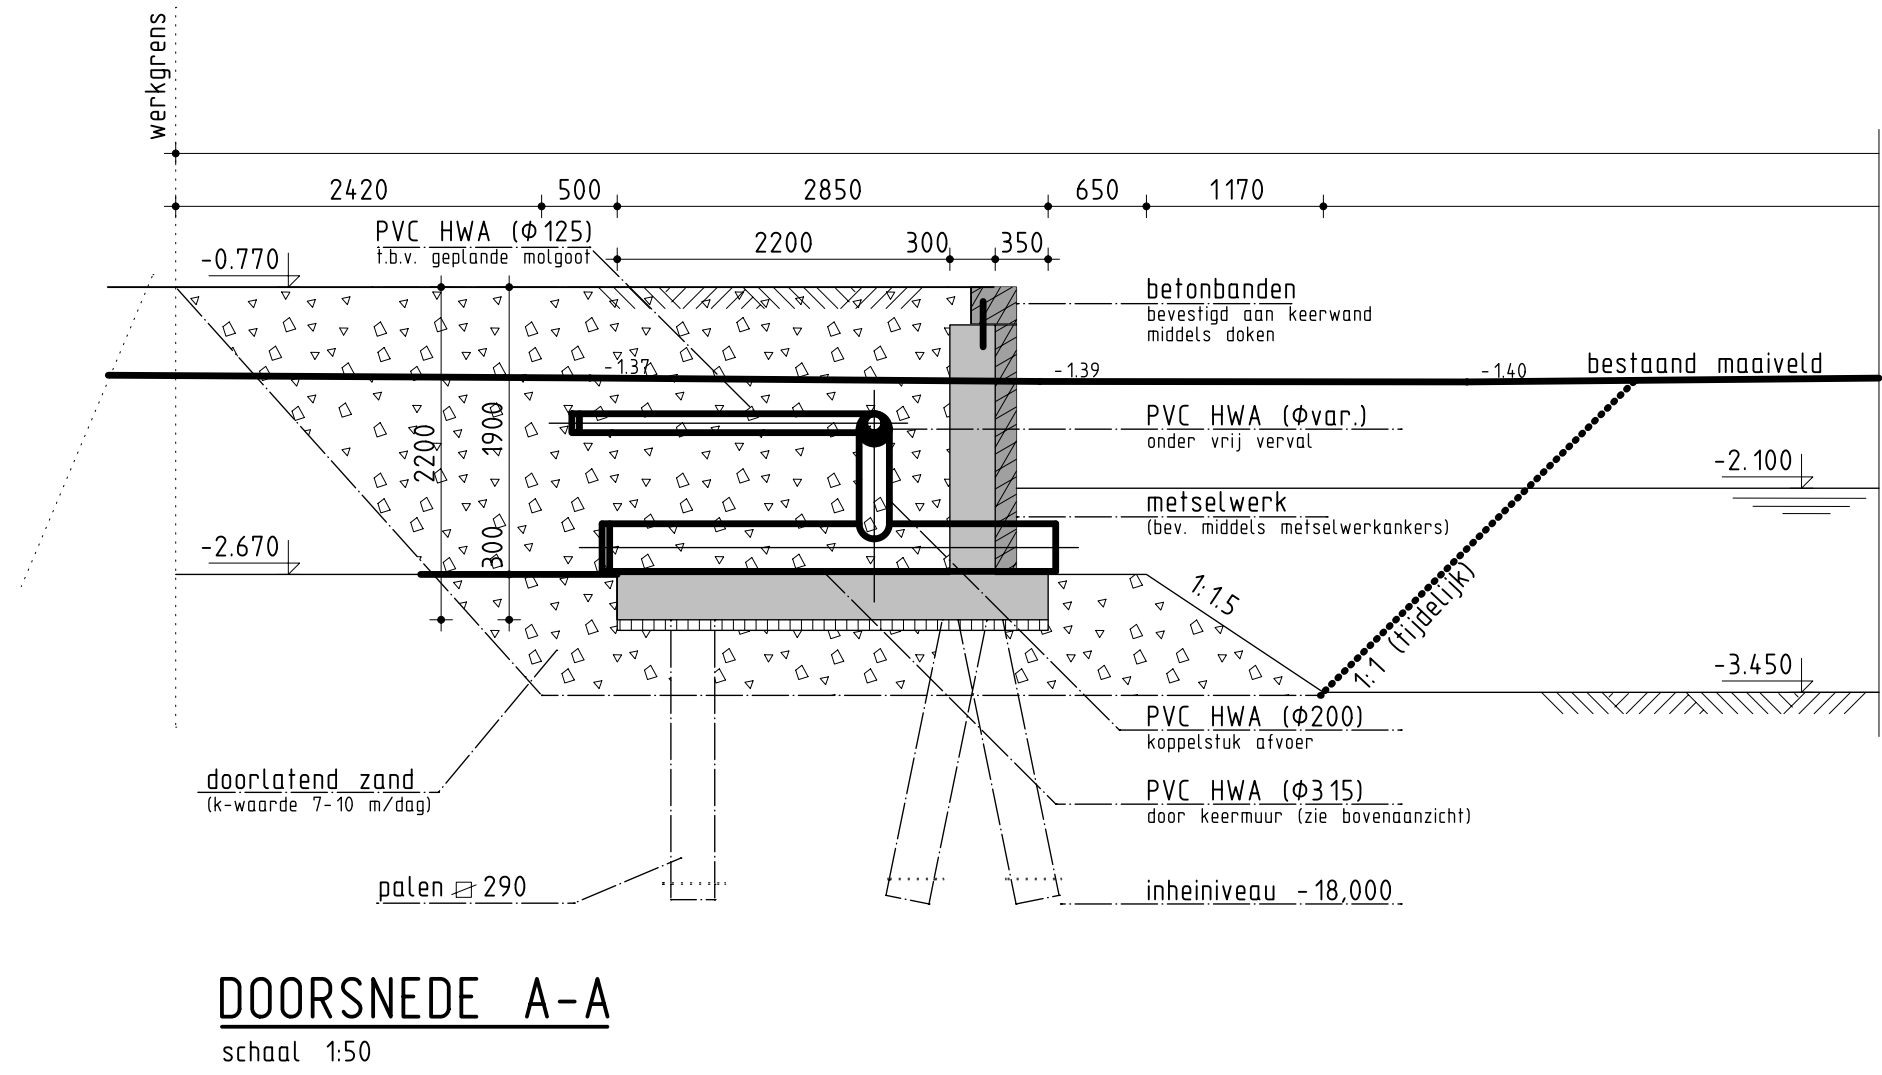
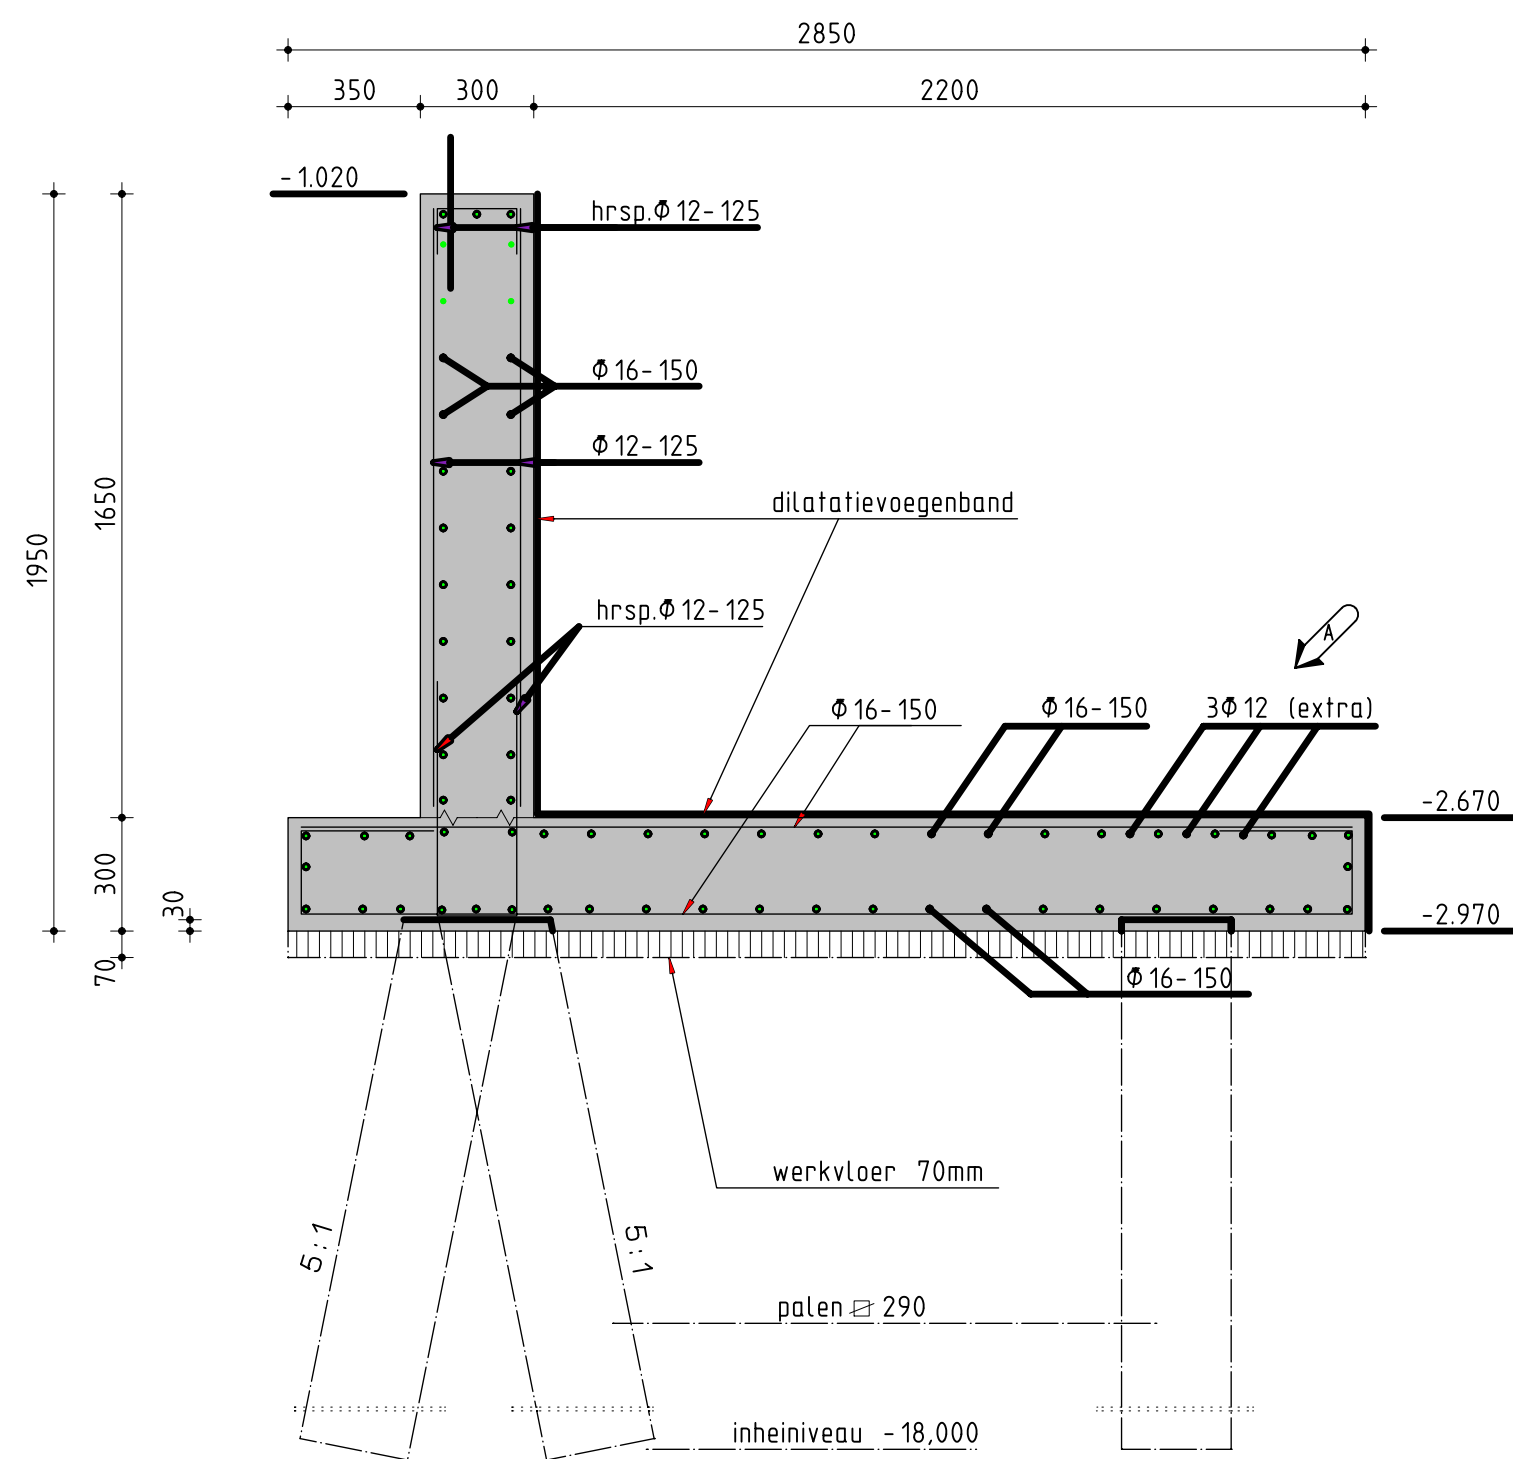
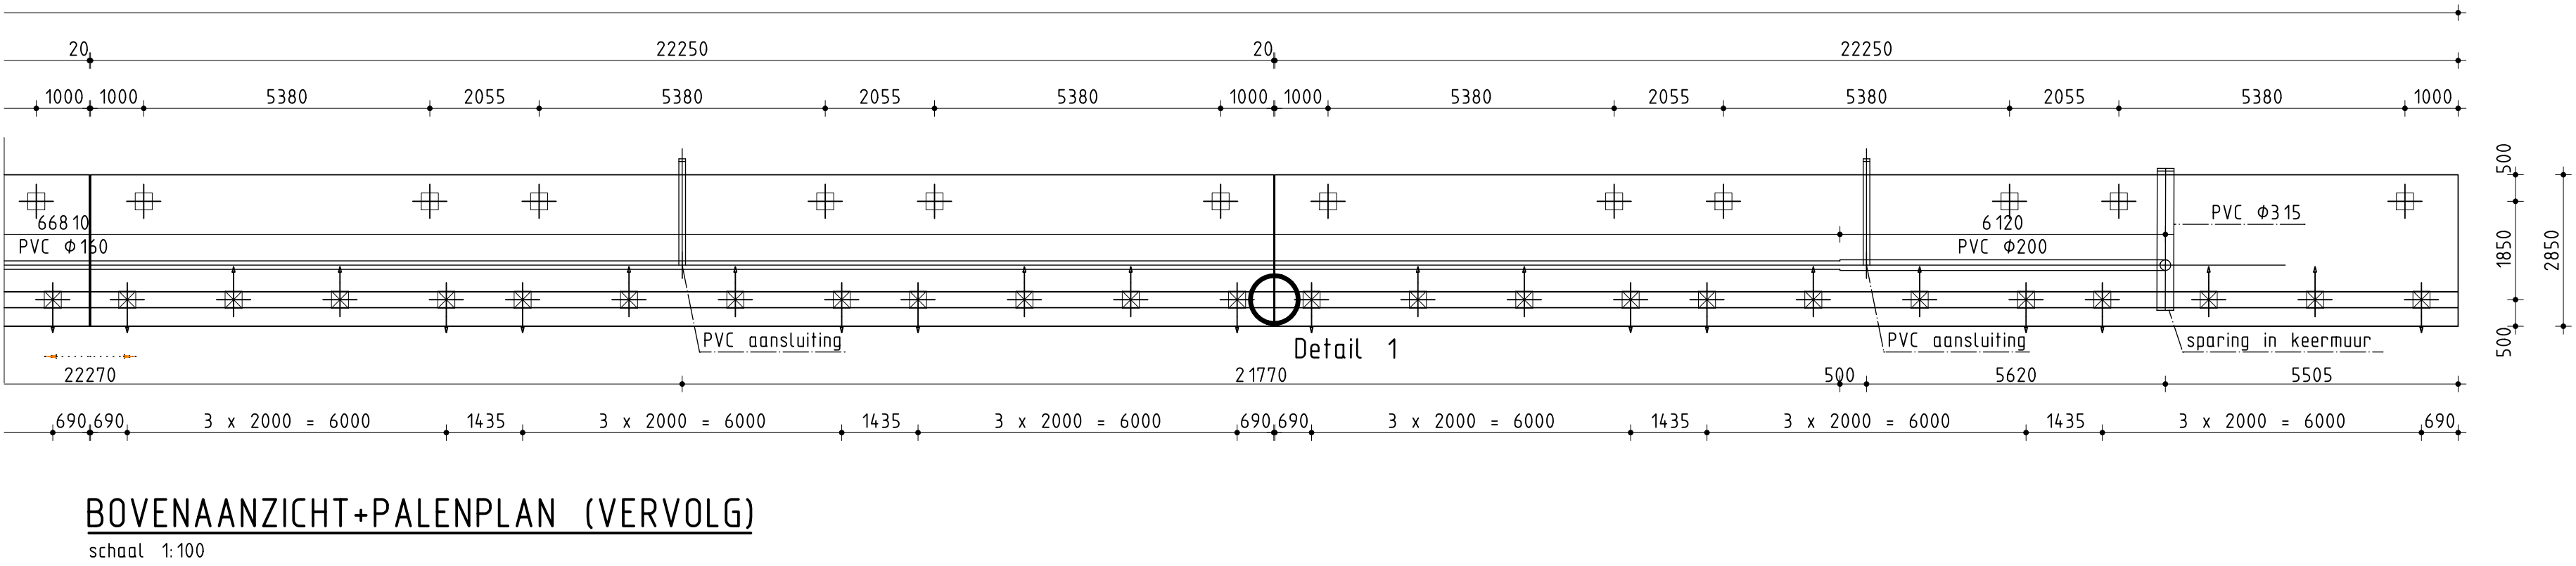


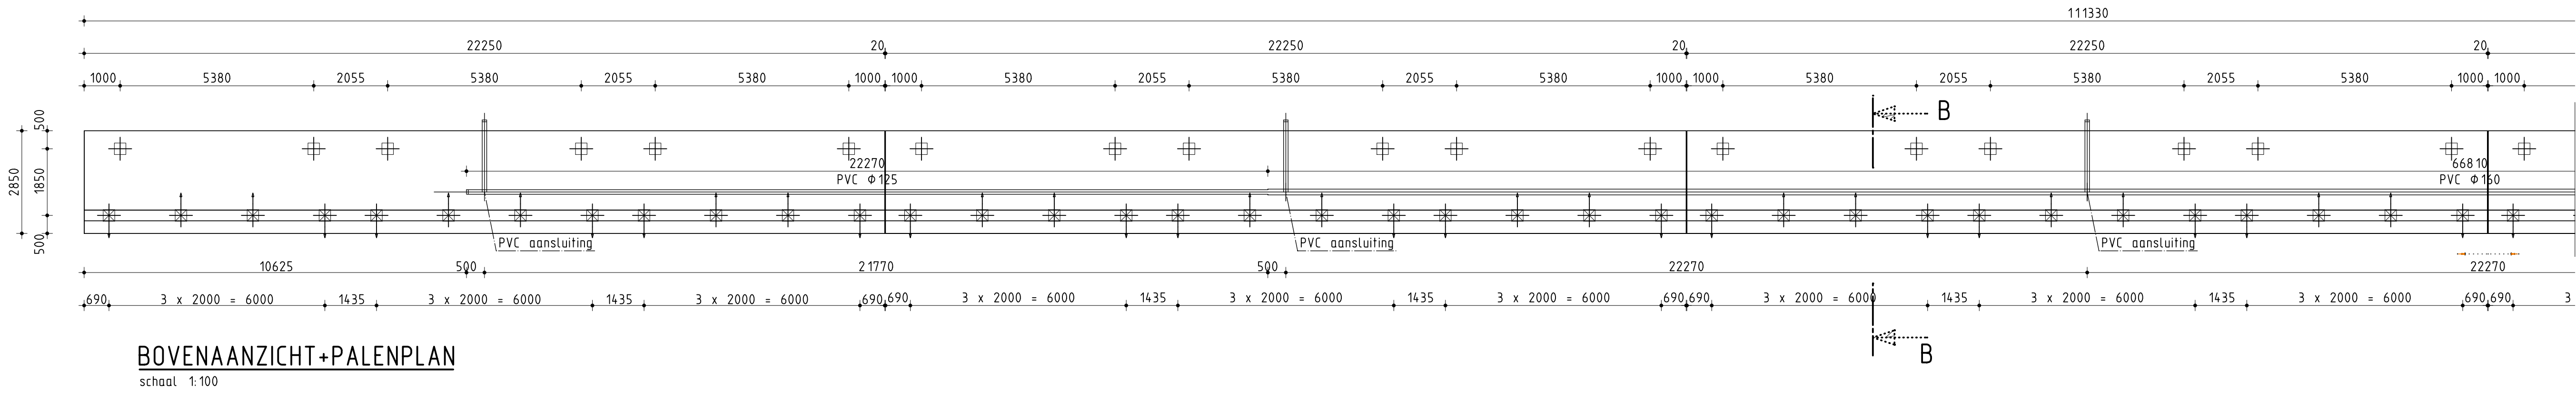

LEGENDA

- sondering
- gewapend beton
- metseiwerk

OPMERKINGEN

- verkeersklasse 45 langs keerwand
- betondekking 35 mm
- wapening FEB 500
- betonkwaliteit C28/35
- Maten in millimeters tenzij anders aangegeven
- Hoogtematen in m t.o.v. NAP, tenzij anders aangegeven

PALENSTAAT					
legenda	Aantal palen stuks	Afmelingen mm	Inheidiepte m NAP	Afhakhoogte m NAP	Paathelling
	30	290 x 290	-18	-2.940	TE LOOD
	60	290 x 290	-18	-2.940	5:1

Opm: paalkopwapening opnemen in vloer met voldoende verankeringslengte

	Tauf		Postbus 3015 3502 GA Utrecht Telefoon (030) 282 48 24 Fax (030) 288 94 84 www.tauf.nl					
	Opdrachtgever							
	Project							
	Onderdeel BESTEKSONTWERP PALENPLAN+VORM & WAPENING KEERWAND							
	Datum Getek. Gec.		23.10.09 SUM HBD		Schaal zie tekening			
Projectnummer 4575811		Tekeningnummer 101		Status DEFINITIEF B		Formaat A1		
Wijz.		Aard der wijziging			Datum		Get.	Gec.
A		Extra langswapening t.p.v looppalen			20-01-10		SUM	HBD
B		Maalveld van -1.050 naar -0.770			11-11-10		ABV	PRB
C								
D								