




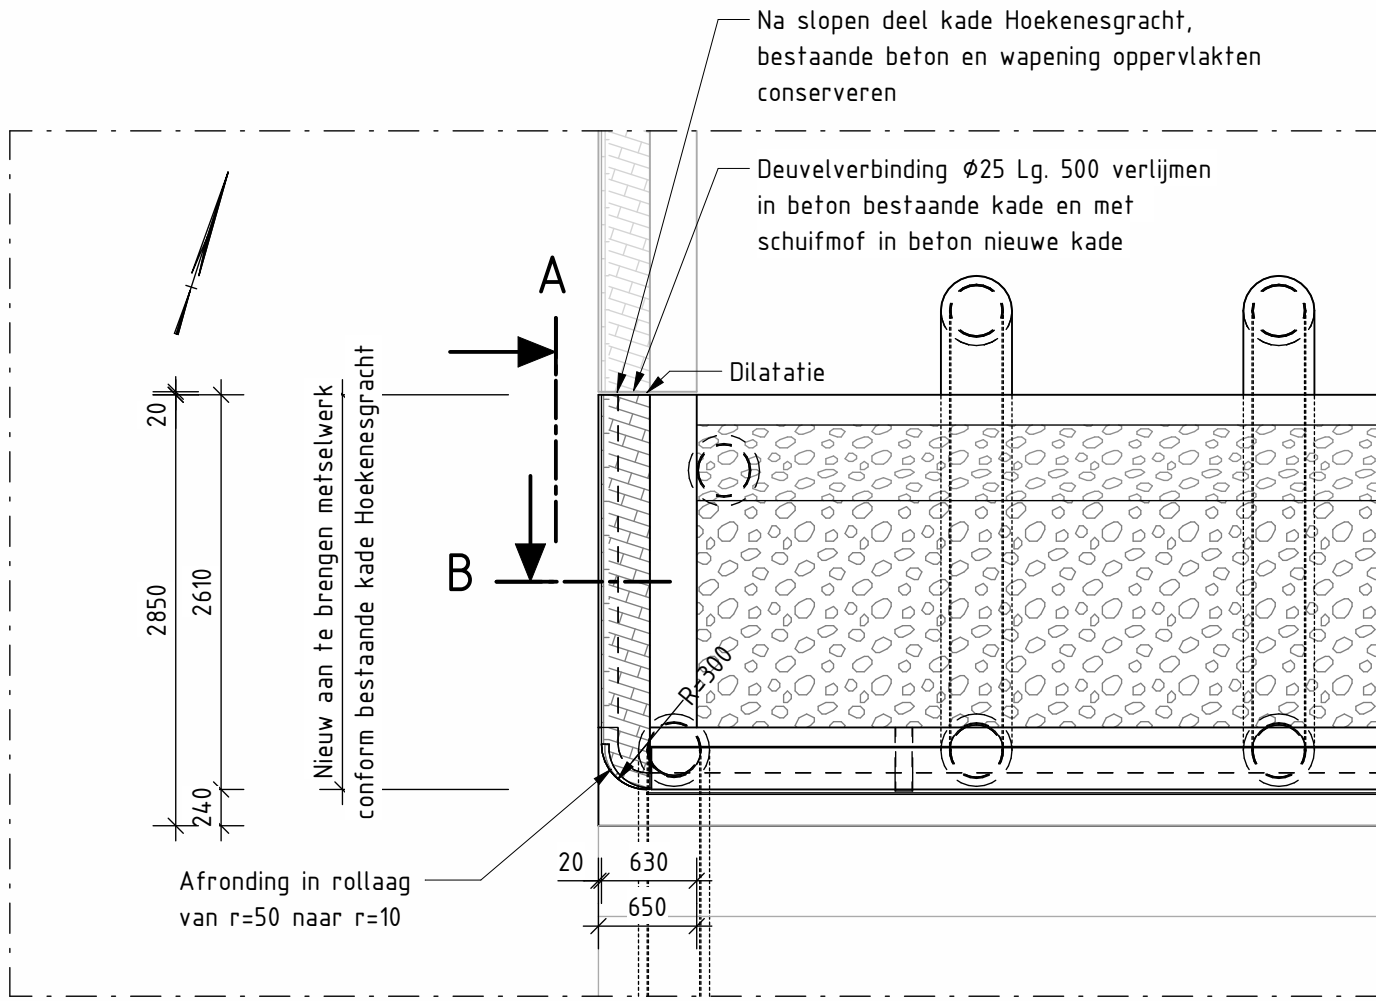


Detail1: Bovenaanzicht aansluiting (noord) op bestaande kade Hoekenesgracht
Schaal: 1 : 50

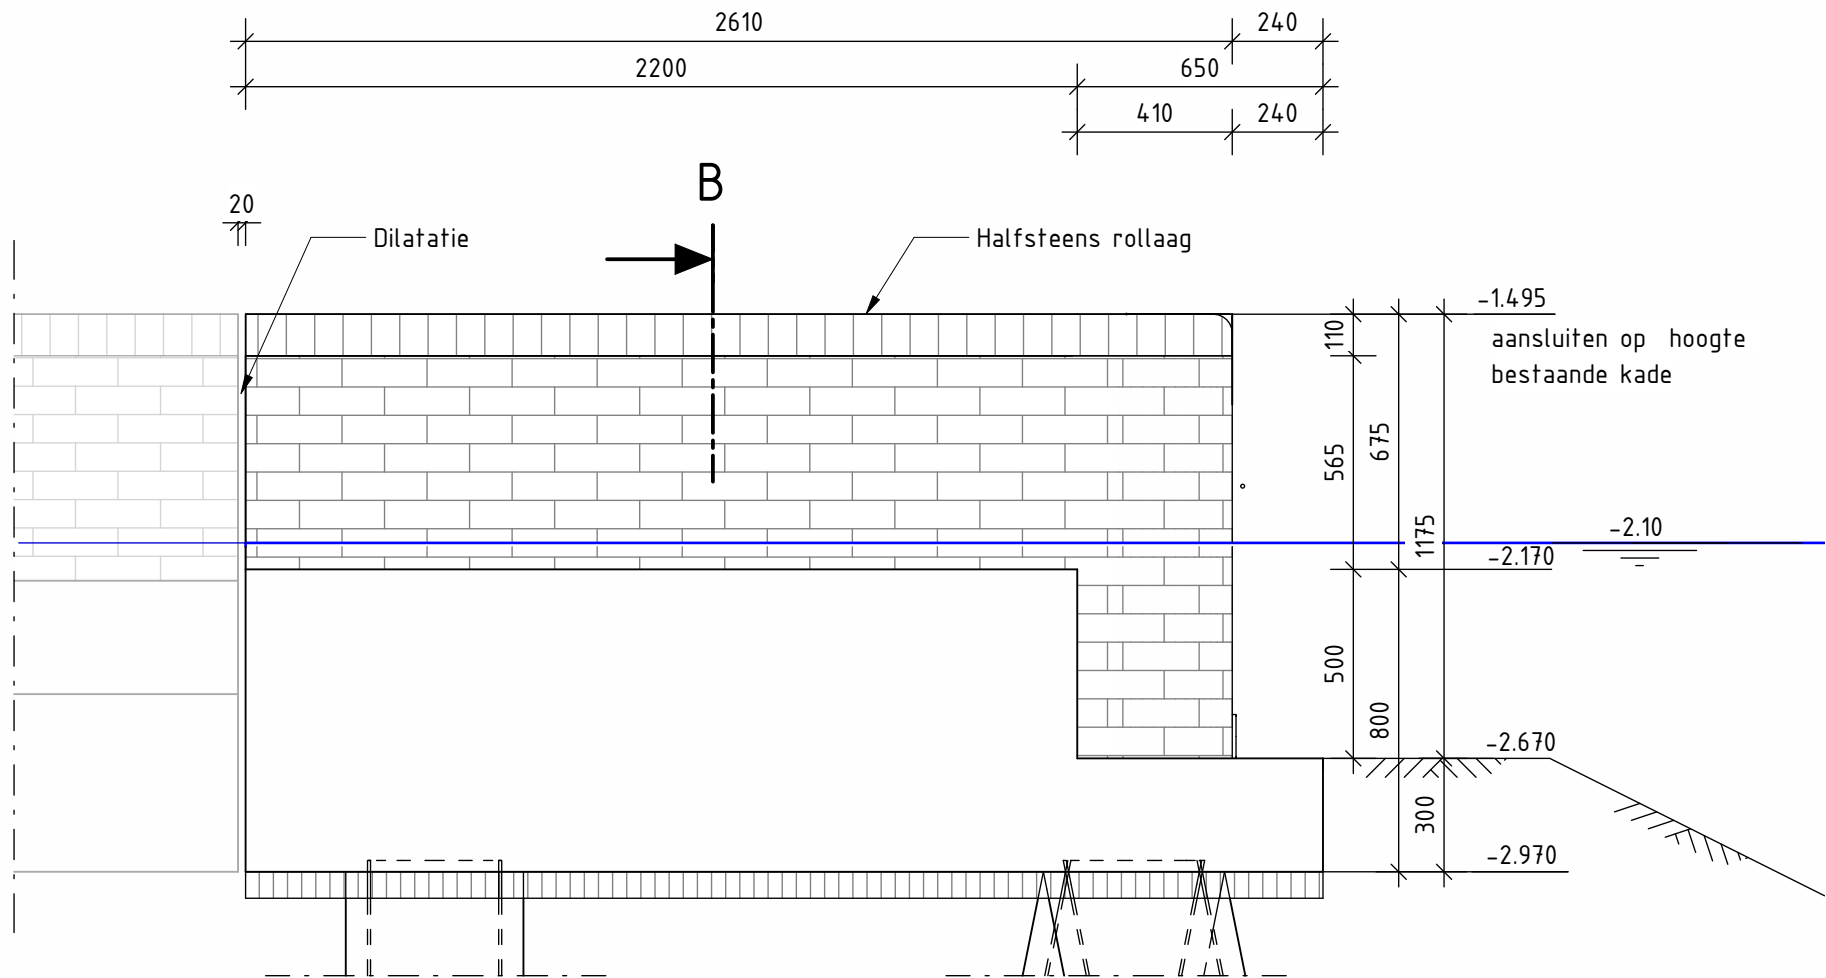


Aanzicht A
Schaal: 1 : 20

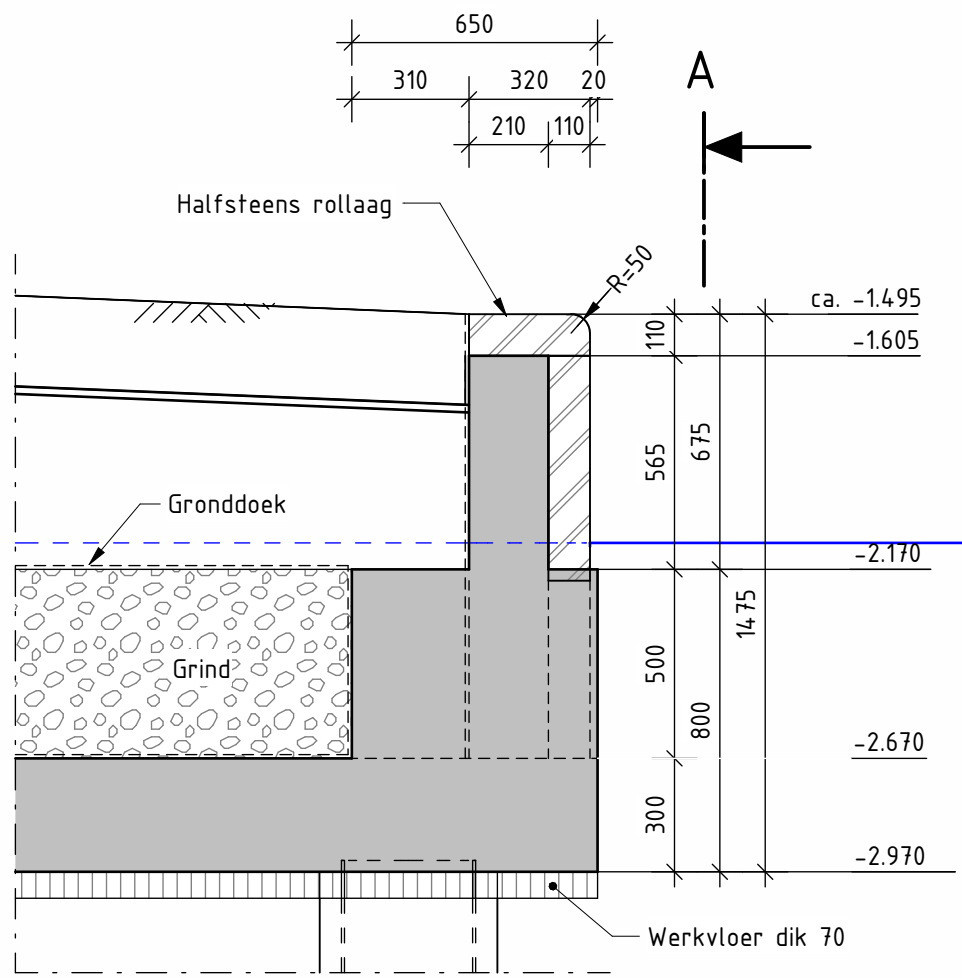


Doorsnede B
Schaal: 1 : 20

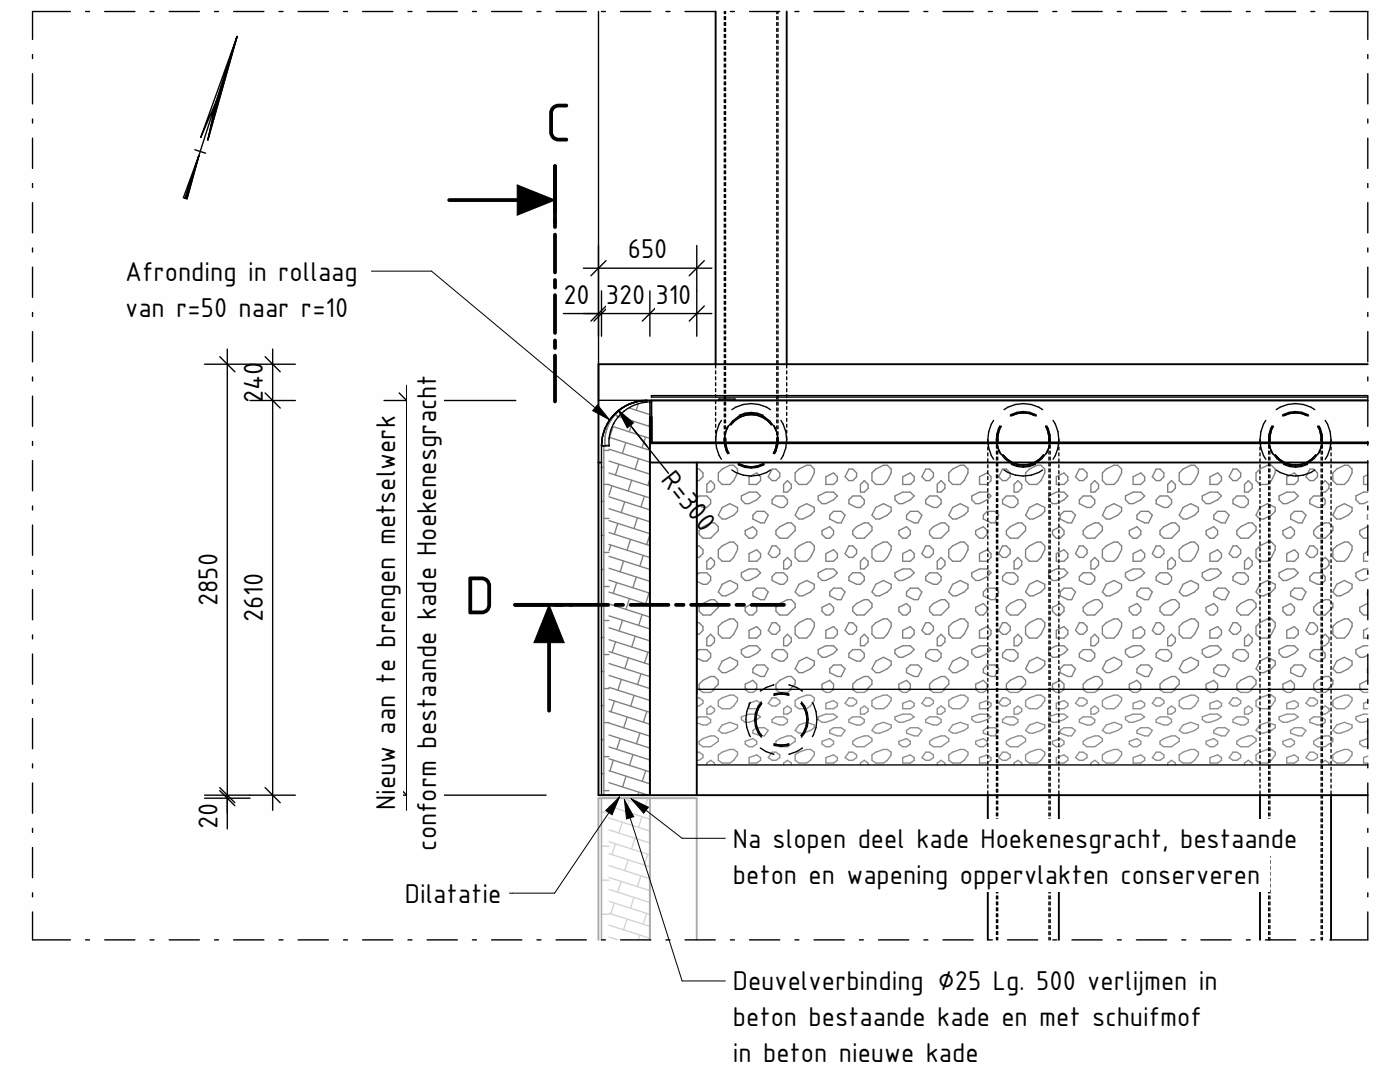


Detail 2: Bovenaanzicht aansluiting (zuid) op bestaande kade Hoekenesgracht
Schaal: 1 : 50

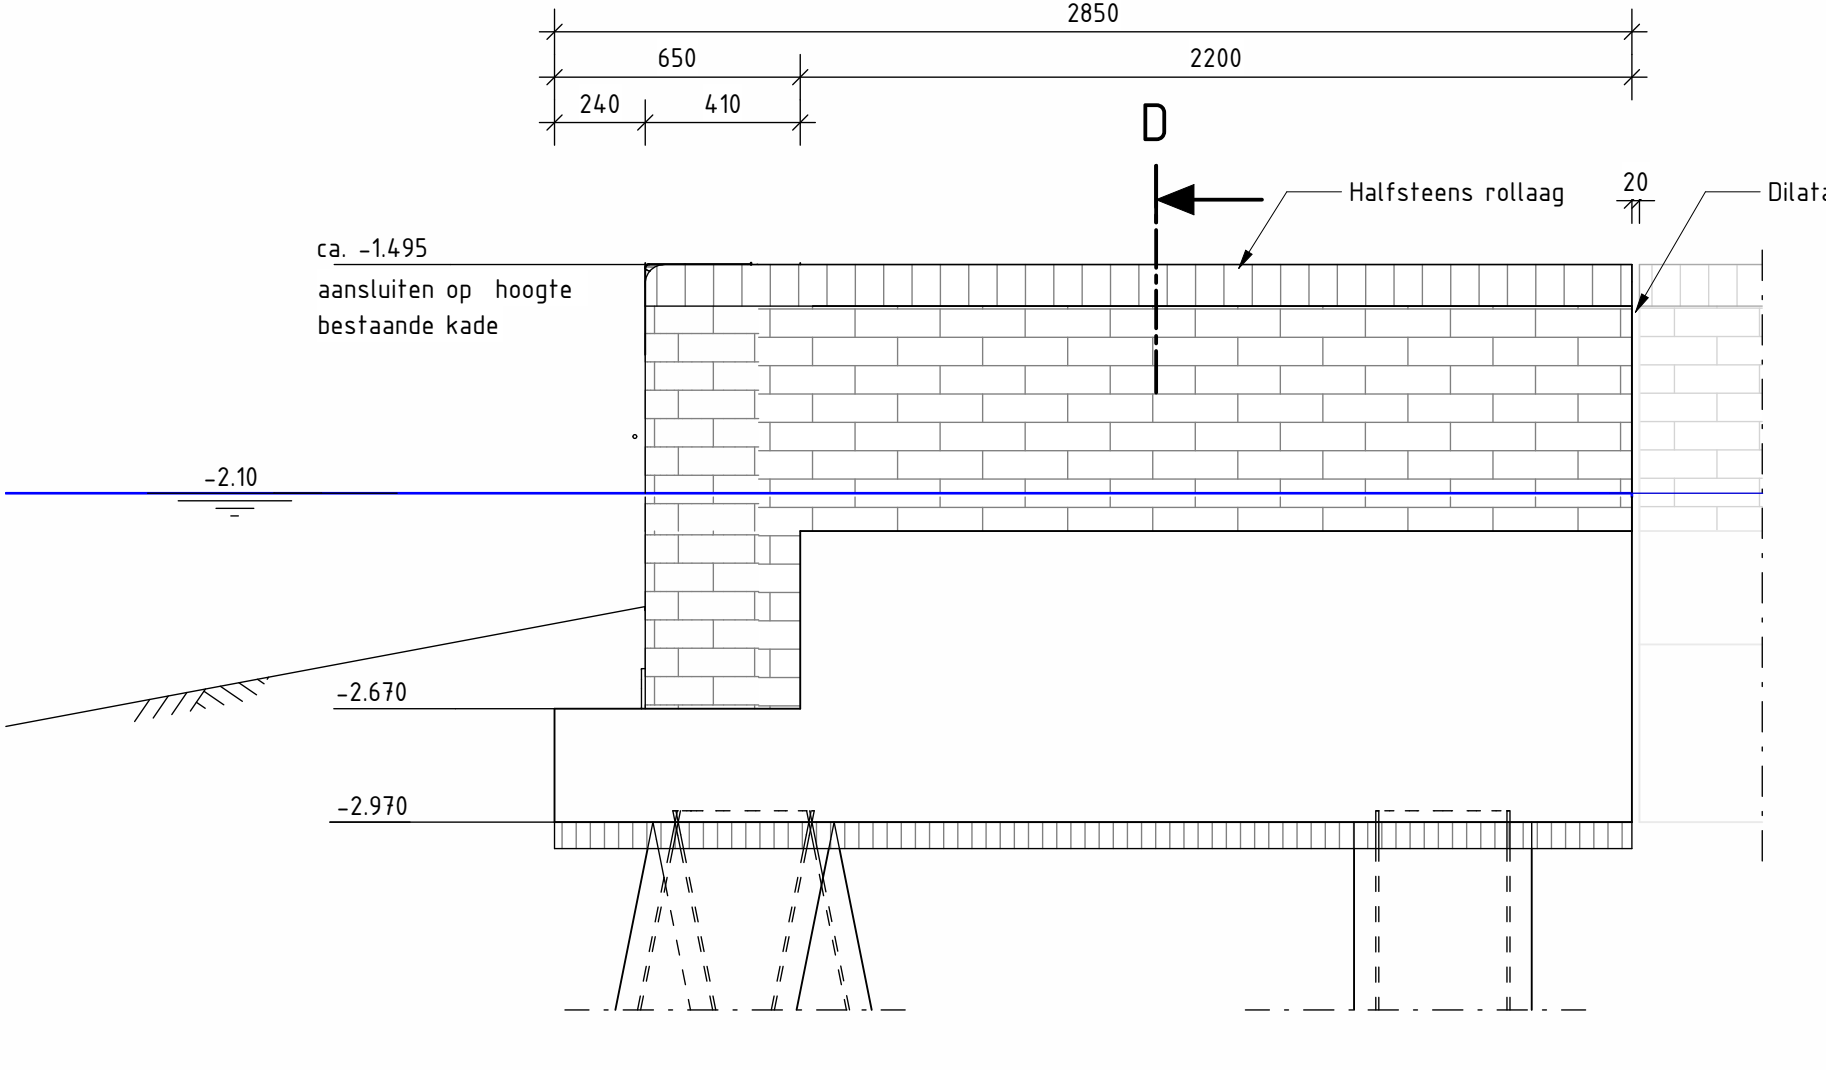


Aanzicht C
Schaal: 1 : 20

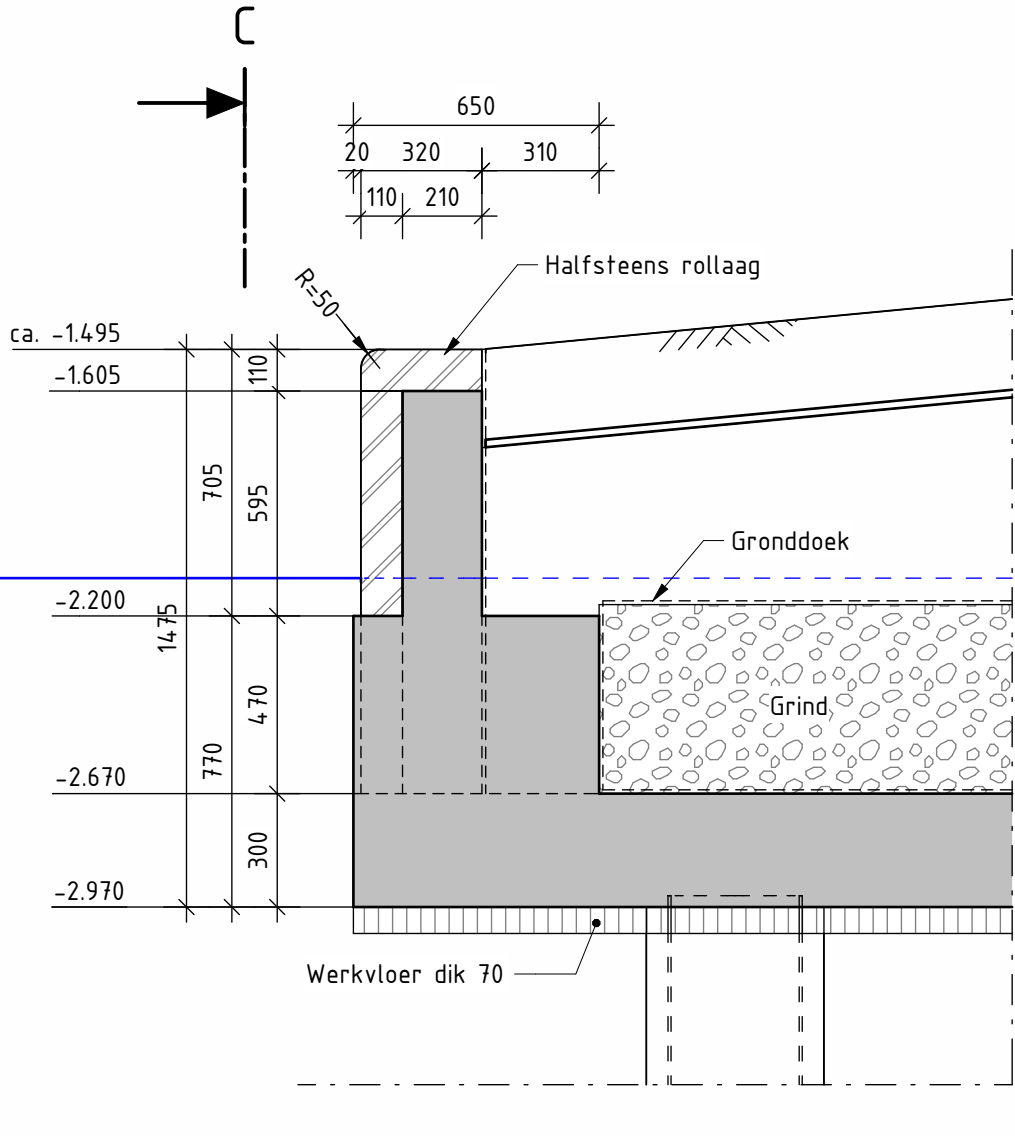


Doorsnede D
Schaal: 1 : 20

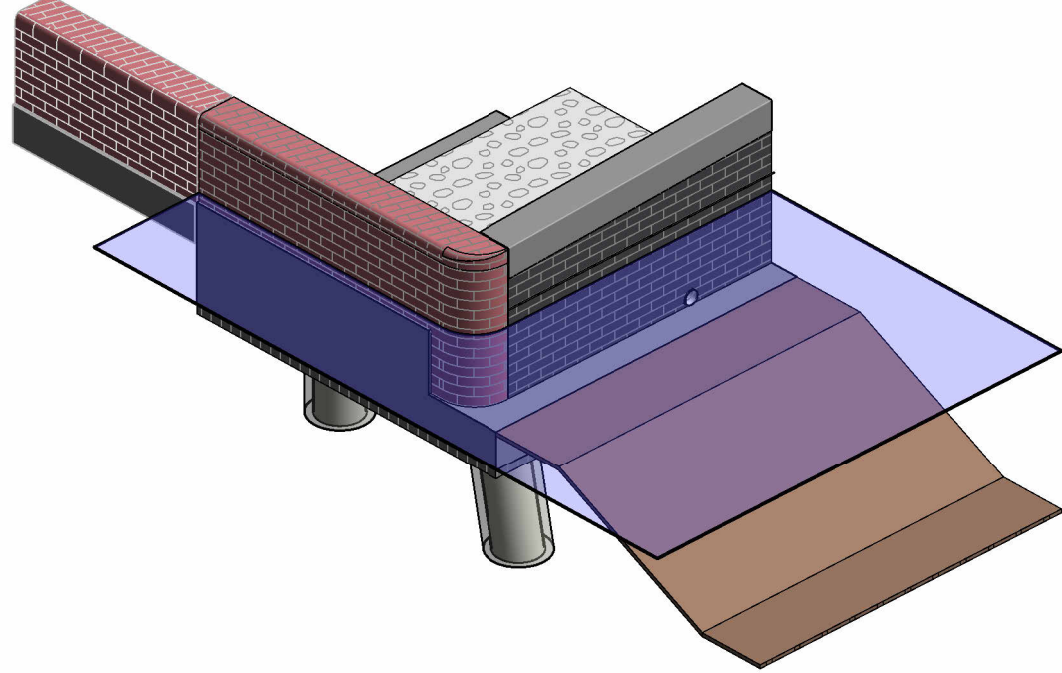

3D view aansluiting Hoekenesgracht noord

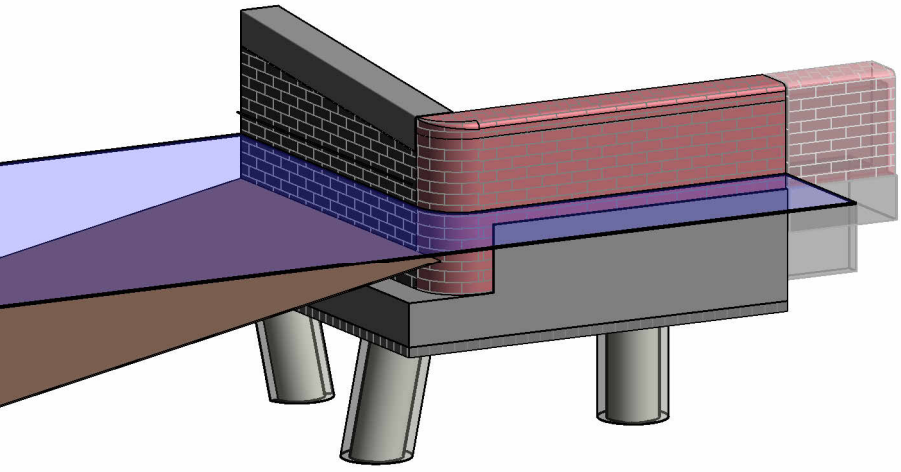

3D view aansluiting Hoekenesgracht zuid

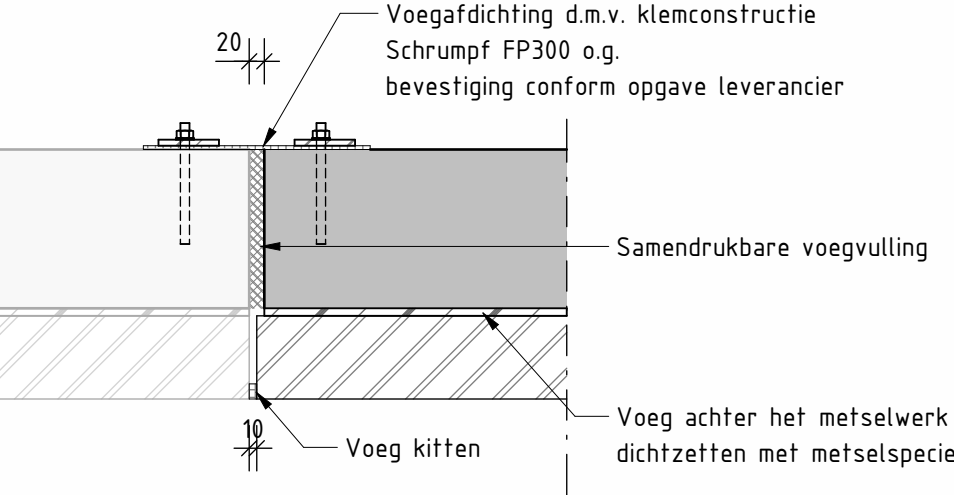

Detail dilatatievoeg t.p.v. bestaande - nieuwe wand
Schaal: 1 : 10

Tekeningen		
Bladnr.	Naam	Omschrijving
C-0-0002	Overkluizing leidingen	Bovenaanzicht
C-3-0001	Overzicht nieuwe situatie	Bovenaanzicht
C-3-0002	Aansluiting Hoekenesgracht en palenplan	Bovenaanzicht en doorsneden
C-3-0003	Aansluiting Hoekenesgracht details	Doorsneden en details
C-3-0004	Kademuren en palenplan	Bovenaanzicht, vooraanzicht en doorsnede
C-3-0005	Grondwerk Osdorpergracht	Bovenaanzicht en doorsneden
C-3-0006	Watertrap Johan Amann Plantsoen en palenplan	Bovenaanzicht
C-3-0007	BRU2527 Hoekenesbrug	Bovenaanzicht, aanzichten en doorsneden
C-3-0008	BRU2527 Hoekenesbrug details	Bovenaanzicht, aanzichten en doorsneden
C-3-0009	BRU2527 Hoekenesbrug kabels en leidingen	Bovenaanzicht, aanzichten en doorsneden
C-3-0010	Aanpassing aan bestaande kade	Bovenaanzicht, aanzichten en doorsneden
C-3-0011	Details kademuren en paal-schot	Details
C-3-0012	Opruimtekening	Bovenaanzicht
C-3-0013	Principe bouwkuipen, tracé tijdelijke kabels en leidingen en omleggen HWA-leidingen	

Legenda materialen:

	Gewapend beton		Funderingszand
	Prefab beton		Grulaat
	Werkvloerbeton		Zandcementstabilisatie
	Metselwerk		Verharding tegels
	Staal		Grind
	Hout		

Materialaanspecificaties:

Funderingspalen:
- Schroefpalen, staalkwaliteit S355J2H volgens NEN-EN 10025
minimaal beton C30/37 XC2/XA2, wapeningsstaal B500B

Beton:
- Sterkteklasse C30/37, milieuklassen XC4/XD3/XF4

Metselwerk:
- Kade Hoekenesgracht: metselsteen vormbak waalformaat kleur rood, kleur indienen ter goedkeuring directie (zie bestek)
- Kade Nieuwe Osdorpergracht: metselsteen vormbak waalformaat kleur antraciet, kleur indienen ter goedkeuring directie (zie bestek)

Betonnen dekstenen:
- Kleur, afmeting en afwerking als bestaand, inlijnen 2st. ankers M16-300 per deksteen.

Staal:
- Drenkelingentrap, RVS 316L, bevestiging RVS A4, kleur RAL 2900
- Grijplijn, RVS 316, PVC gecoat RAL 7022, bevestiging RVS A4

Anti-Graffiti:
aanbrengen op betonvlakken t.p.v. horizontaal vlak:
bovenkant rand dek, vleugelwand en blokken
onderzijde dek eerste 0,50m aanzet
verticaal vlak: zijkant brugdek en vleugelwanden

Algemeen:

- Maten in millimeters, tenzij anders aangegeven
- Hoogtematen in meters t.o.v. N.A.P.
- Coördinaten in meters in RD-stelsel
- Maatvoering hoeken in 360 gradenstelsel

D.O.		DEFINITIEF		Wijziging		MvB	
Nr.	Datum					Tek.	
Opdrachtgever				Tekenaar		Schaal	
Gemeente Amsterdam - Nieuw West				A.H. Riemersma		1:100	
				Projectleider		Formaat	
				M. Brinkman		1189 x 594	
Projectomschrijving						Blad in bladen	
Nieuwe Osdorpergracht						3 IN 13	
Tekeningomschrijving				Status		Wijz. nr.	
Bestek fase 1				DEFINITIEF		D2.0	
Aansluiting Hoekenesgracht details				www.anteagroup.nl			
Doorsneden en details							
Tekeningnummer							
464310.127-C-3-0003							