



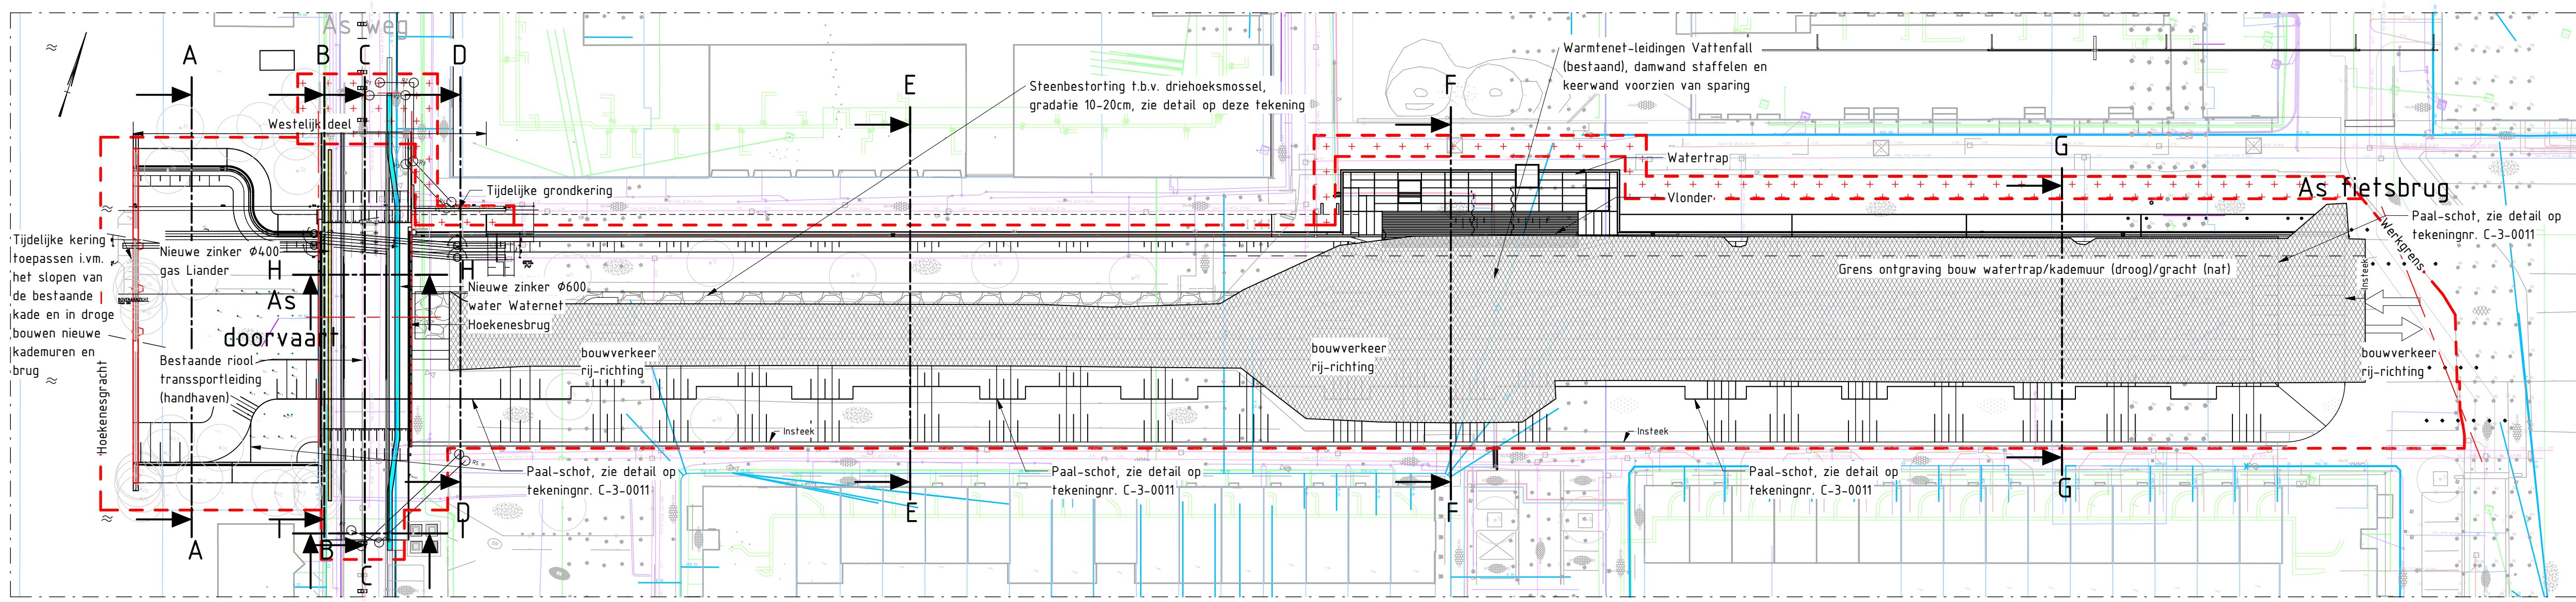


Bovenaanzicht

Schaal: 1: 500

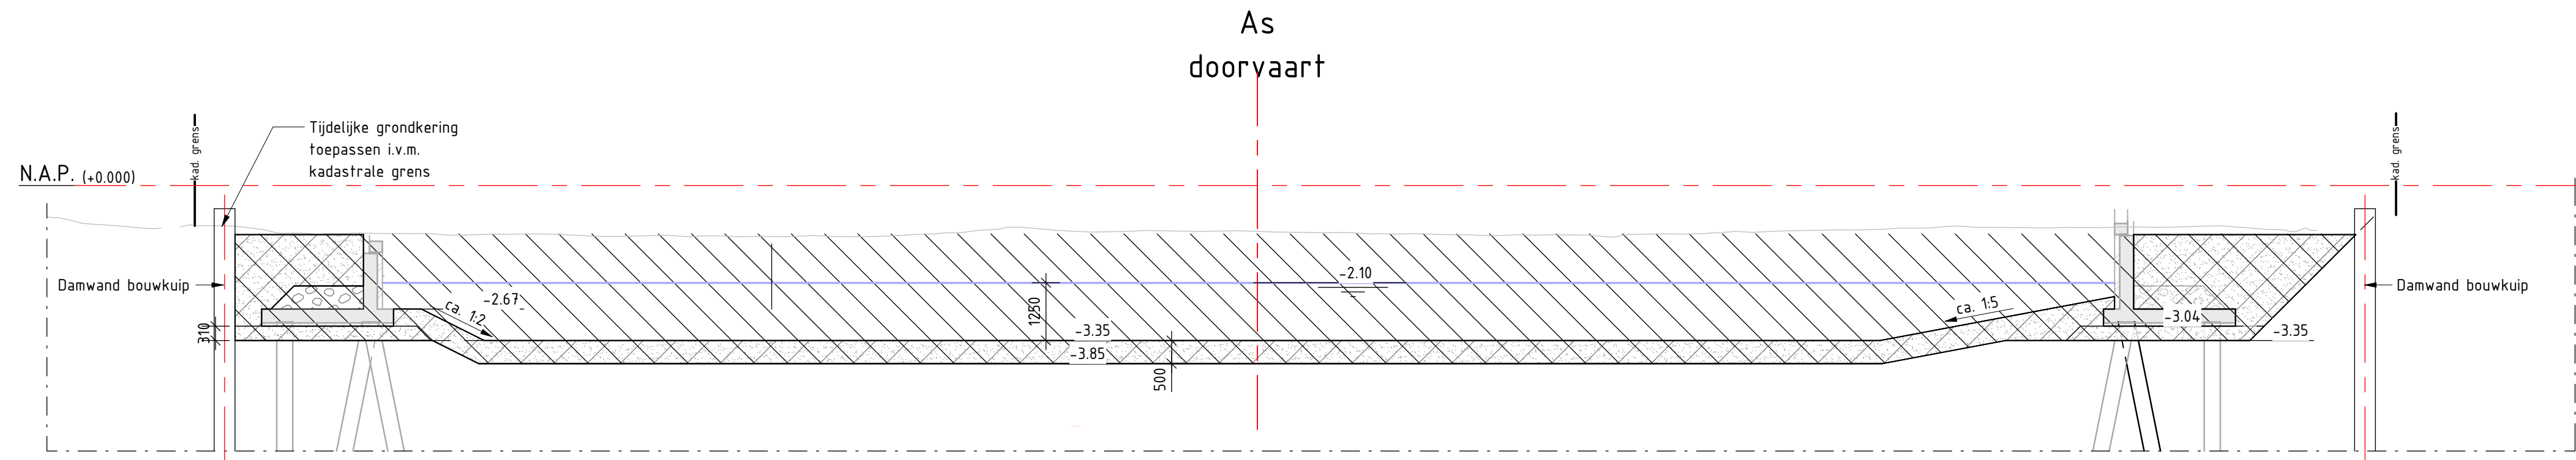


Doorsnede A-A

Schaal: 1: 100

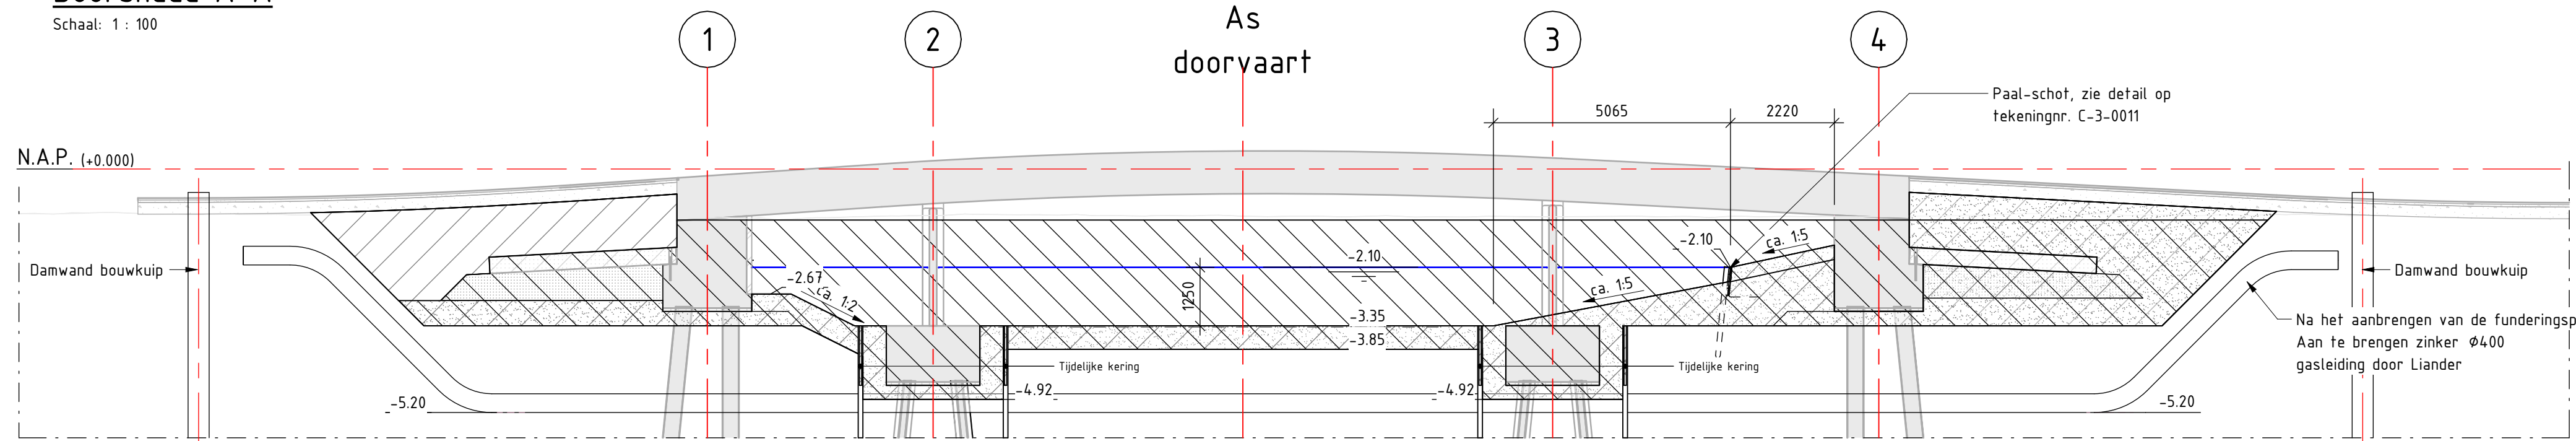


Doorsnede B-B

Schaal: 1: 100

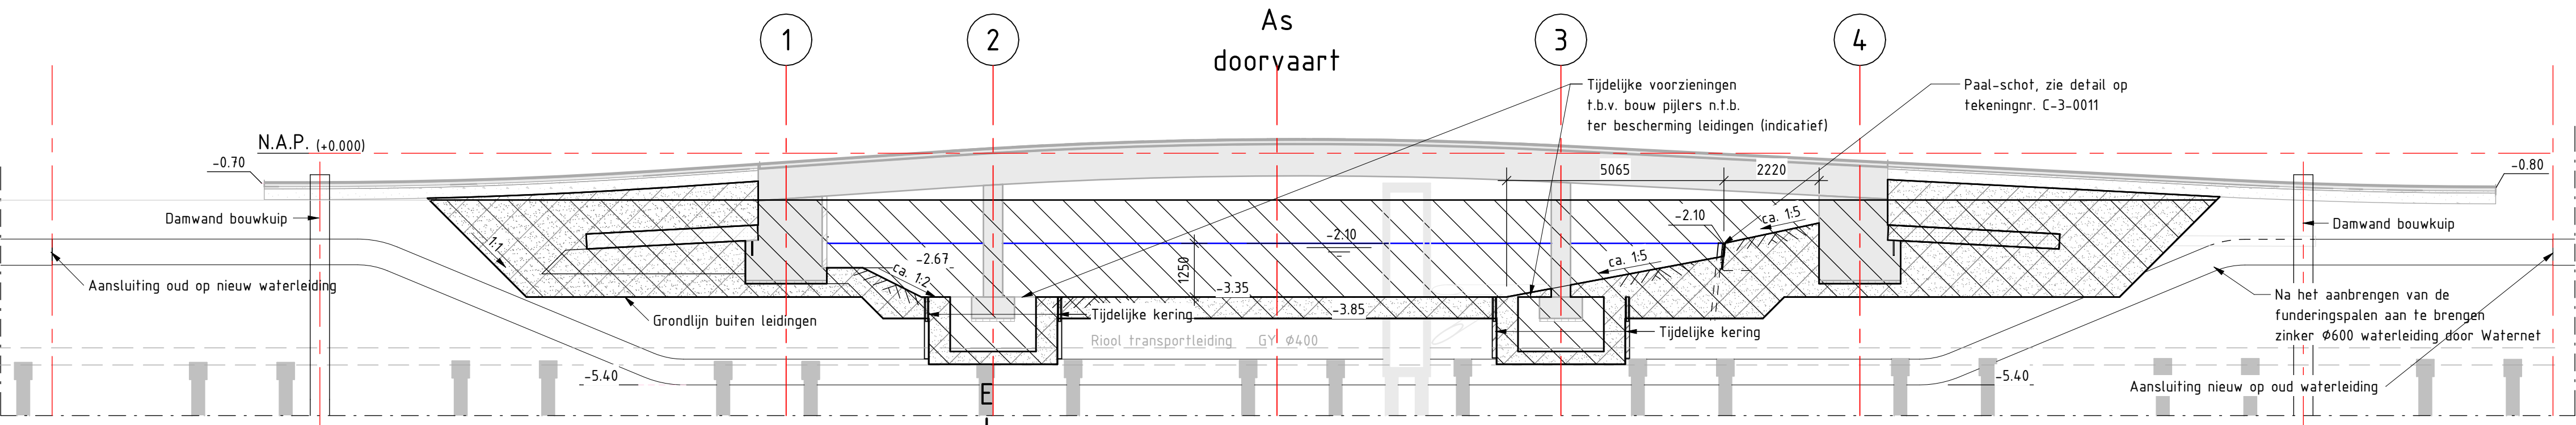


Doorsnede C-C

Schaal: 1: 100

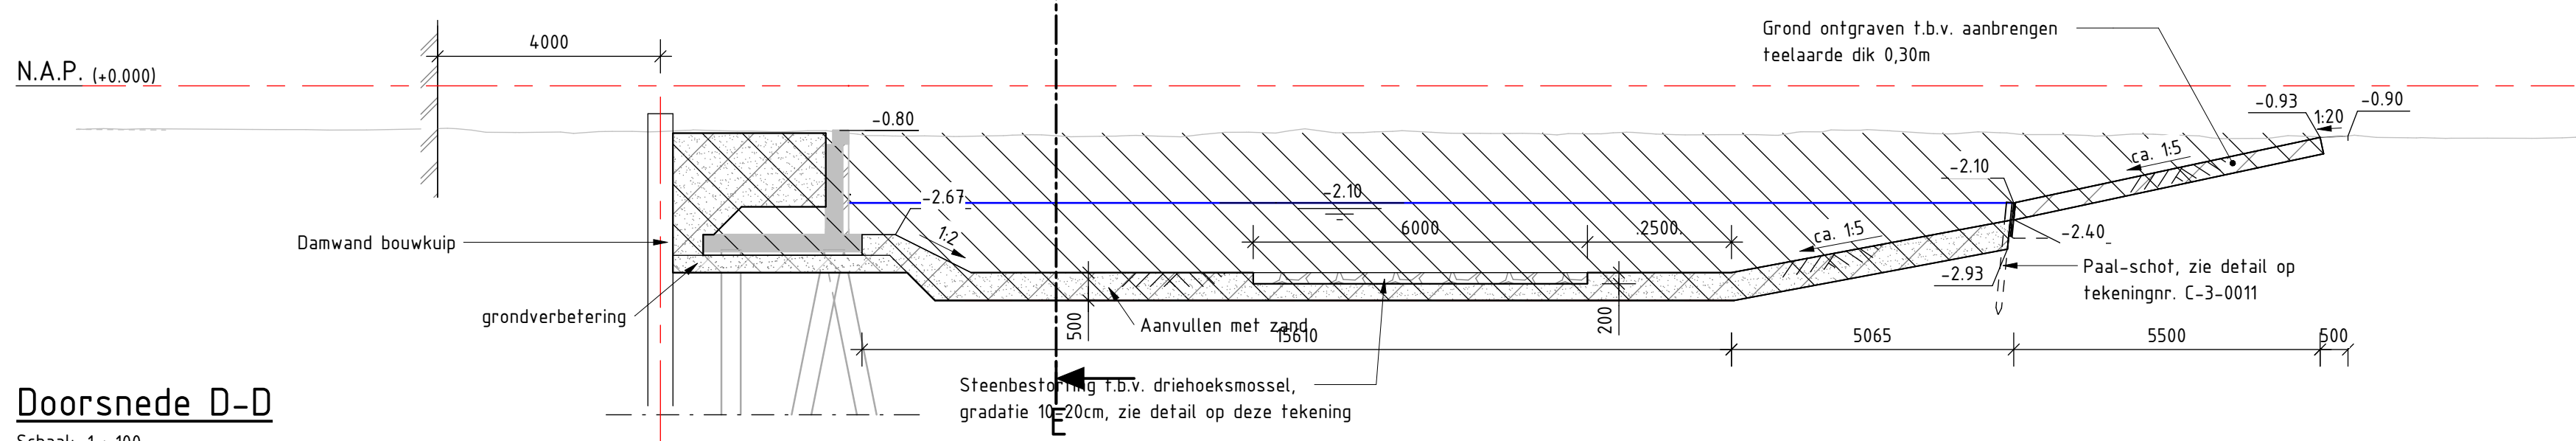


Doorsnede D-D

Schaal: 1: 100

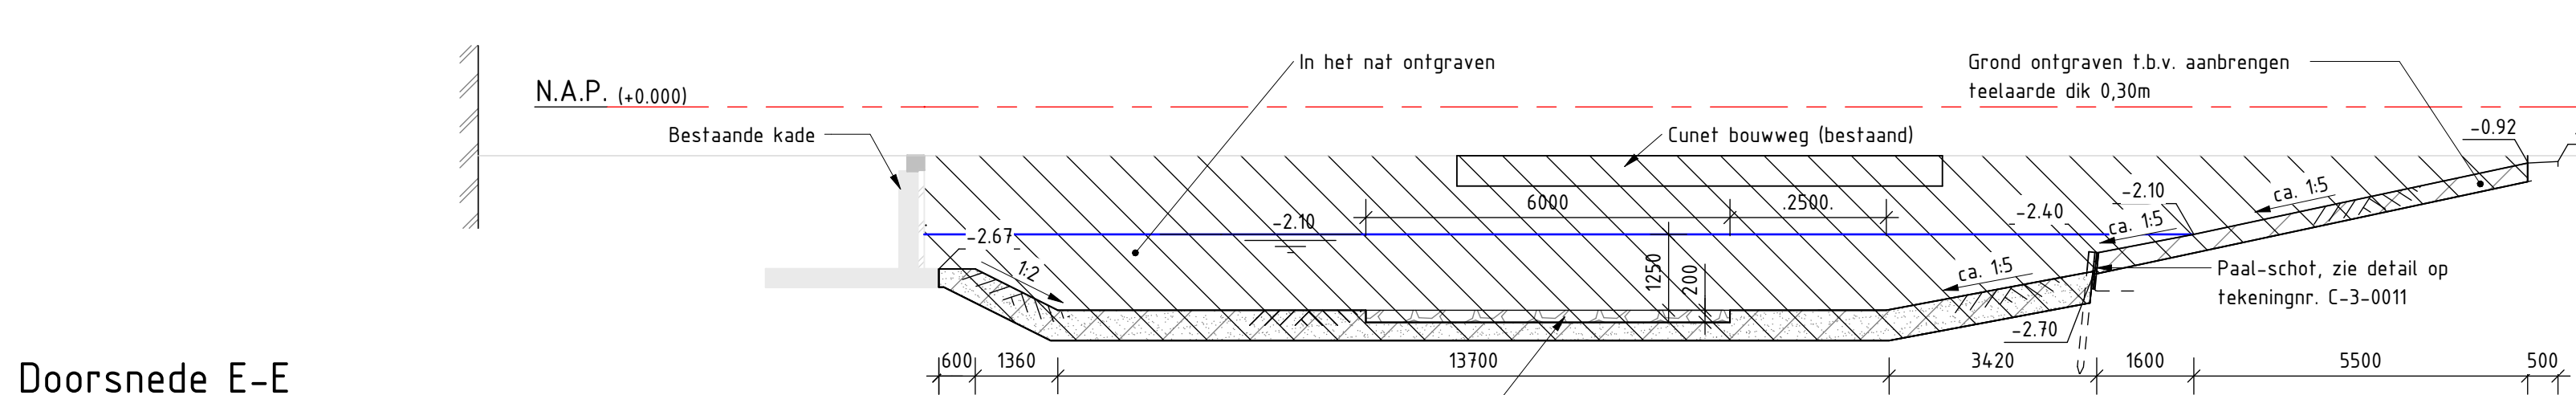


Doorsnede E-E

Schaal: 1: 100

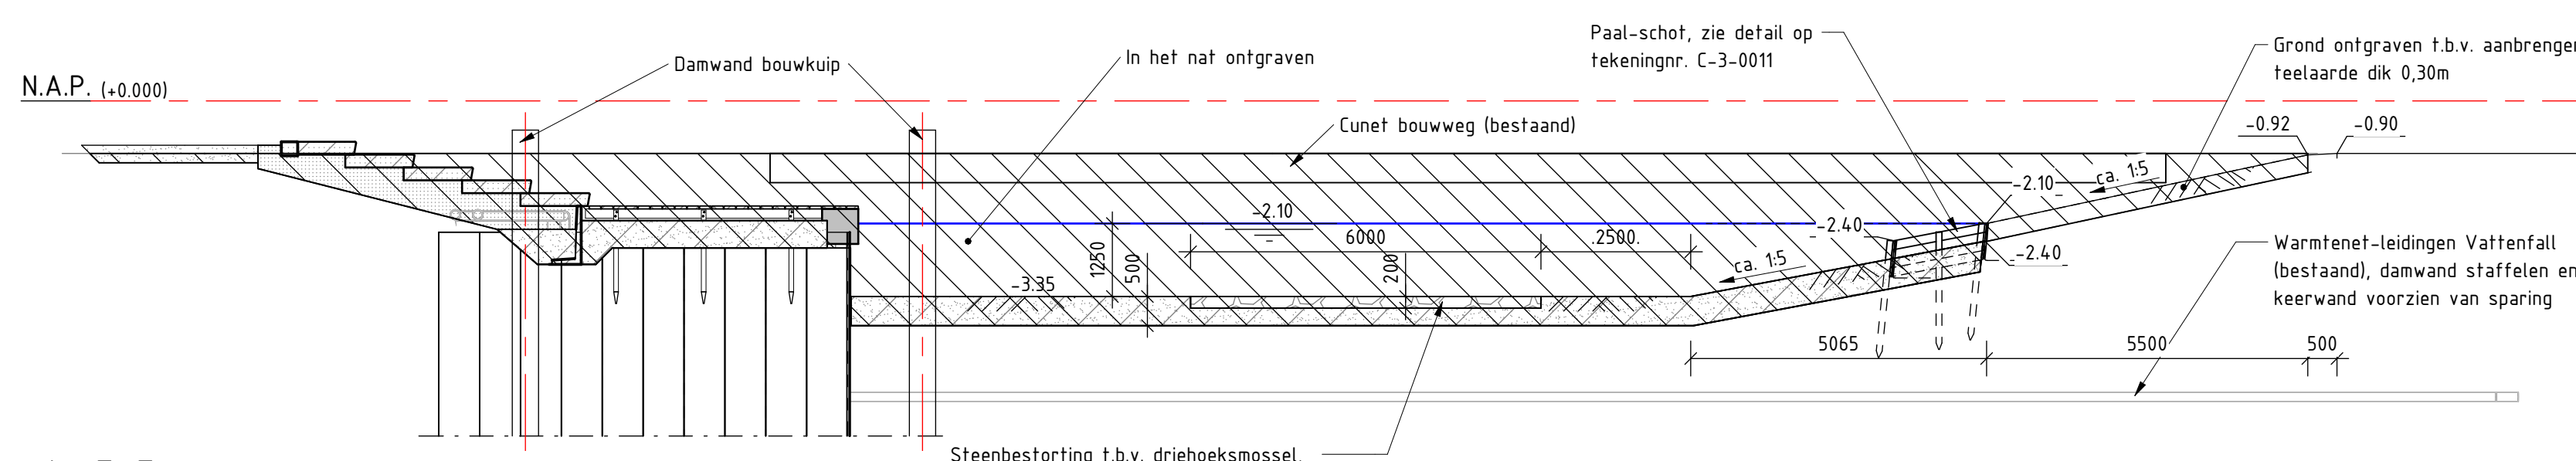



Doorsnede F-F

Schaal: 1: 100

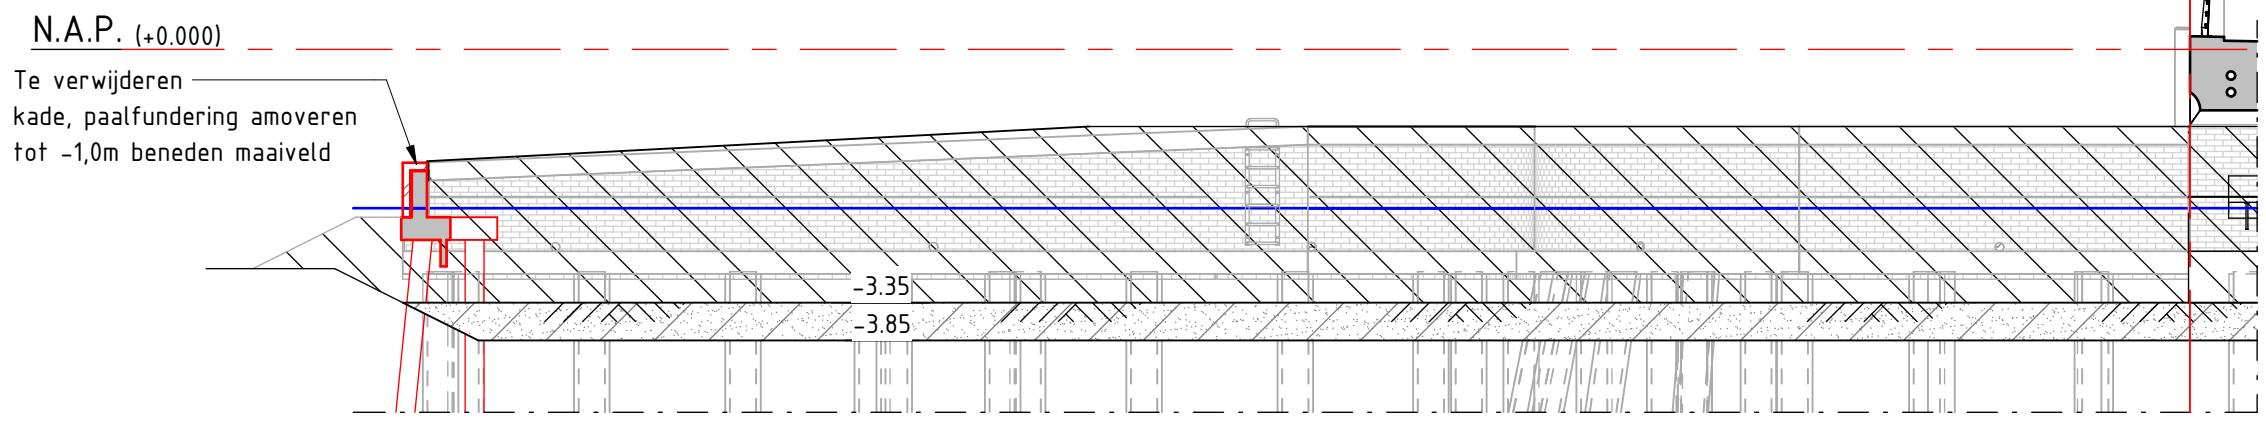


Aansluiting met Hoekenesgracht en grachtbeëindiging

Schaal: 1: 100

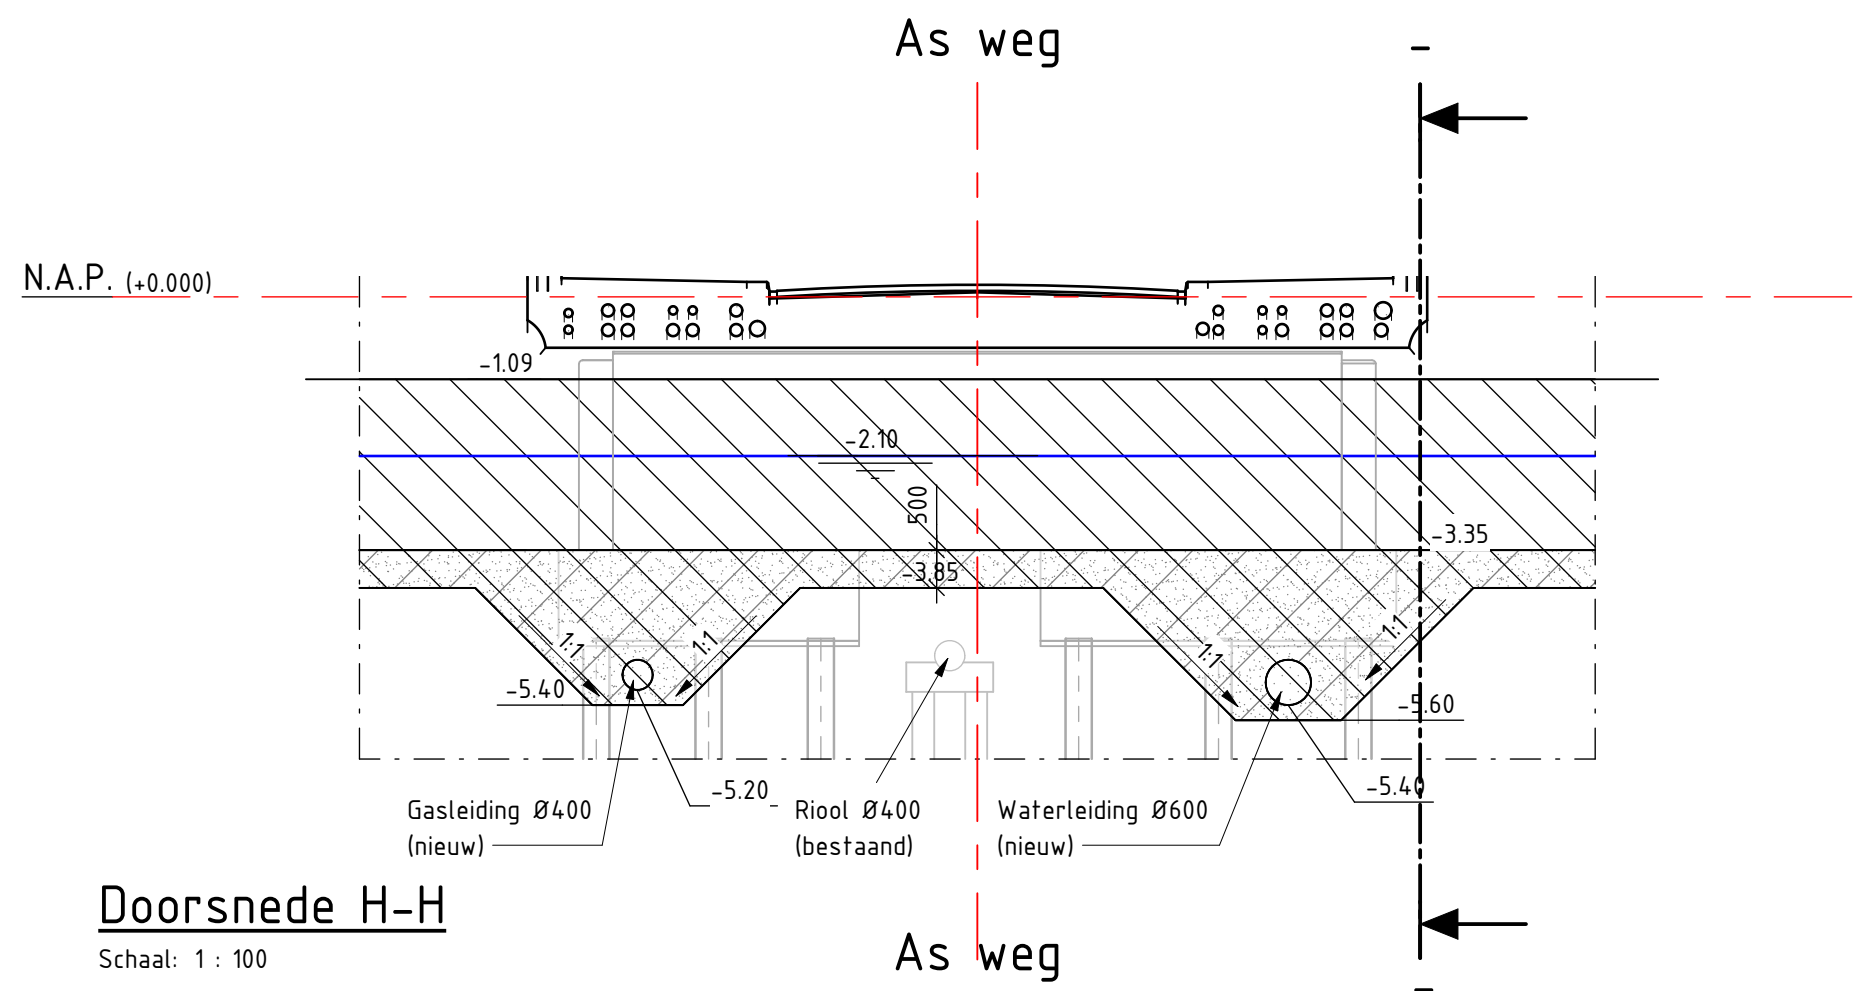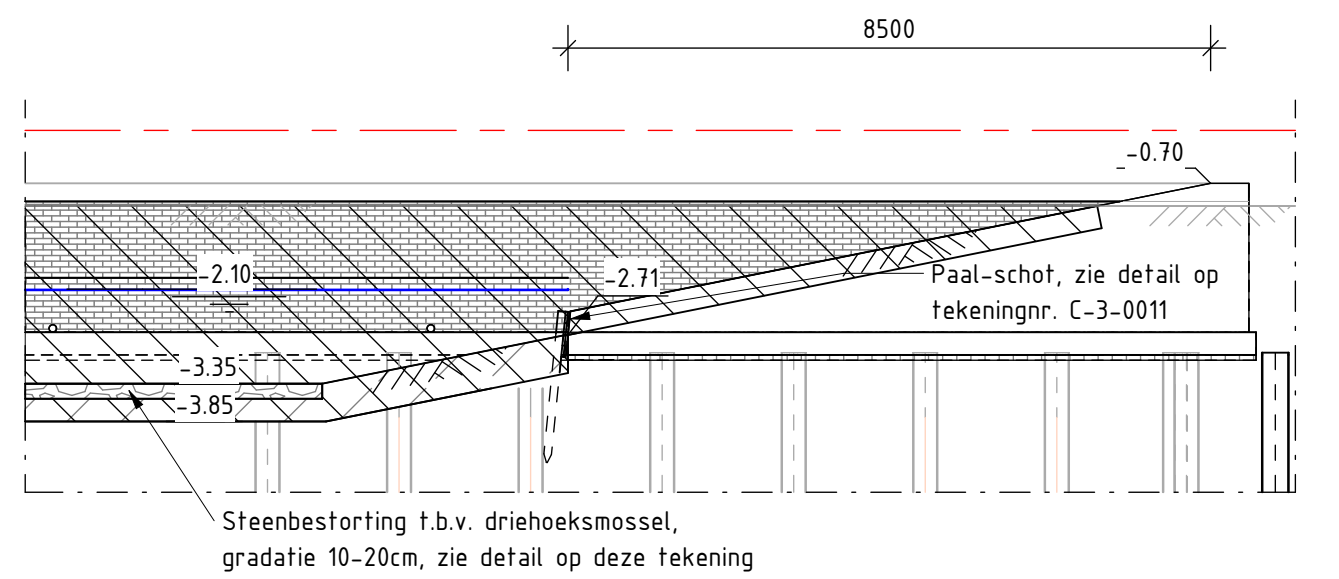


Doorsnede H-H

Schaal: 1: 100

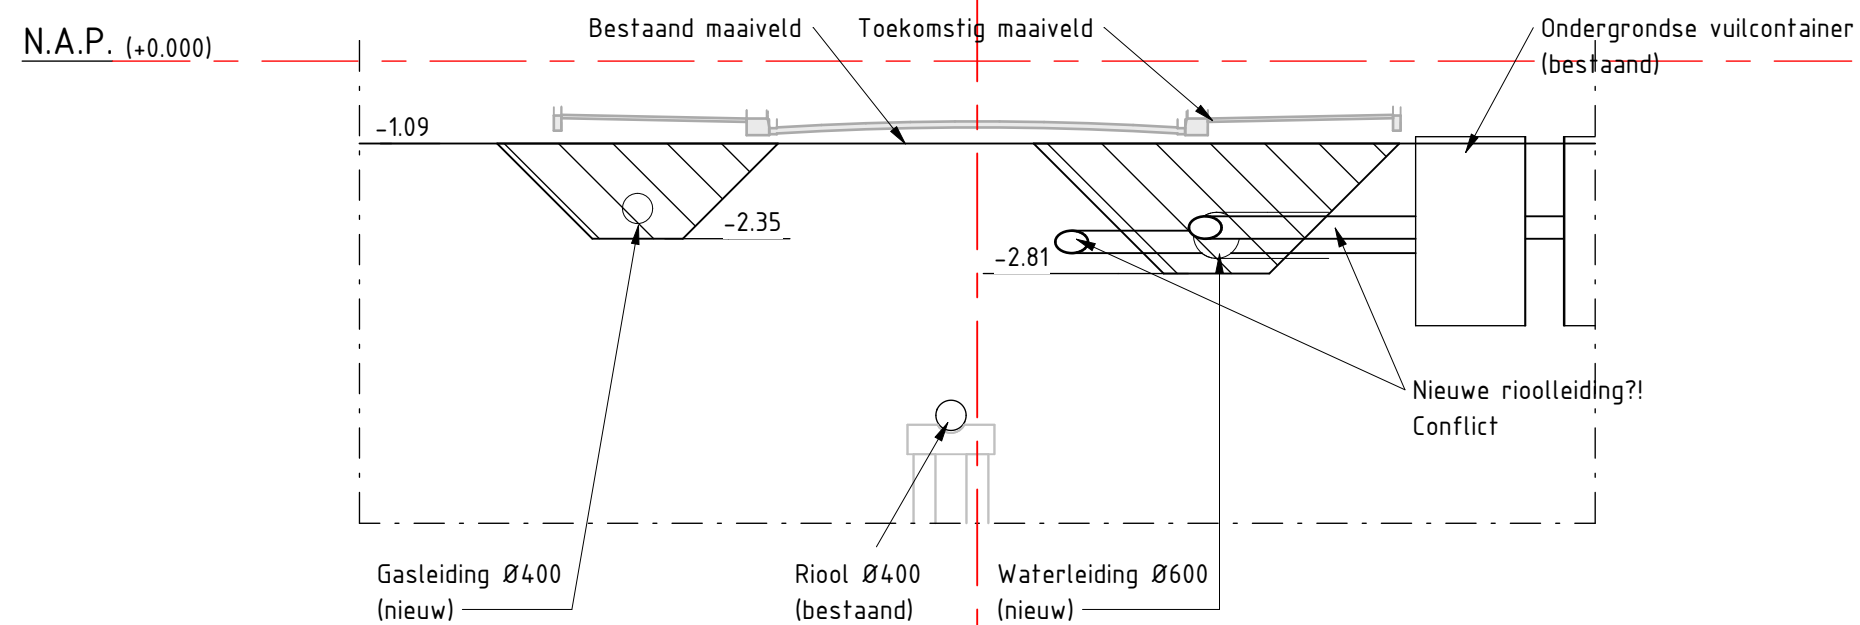


Doorsnede I-I

Schaal: 1: 100

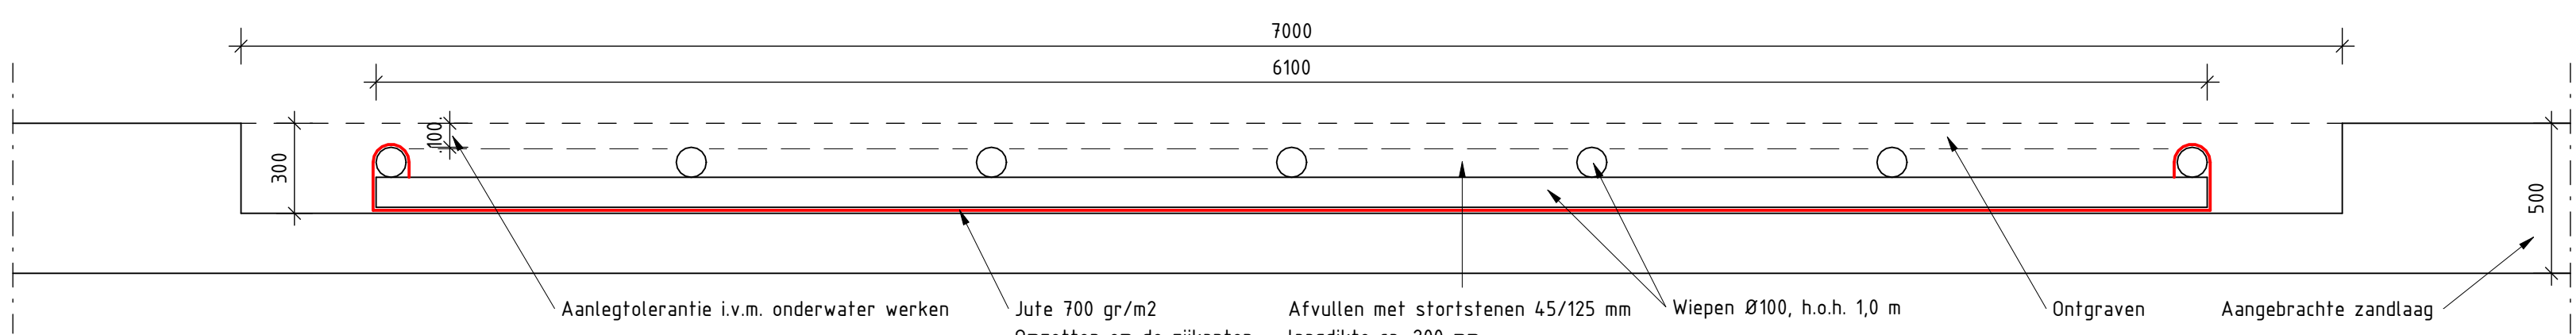

Detail stortsteen driehoeksmosel

Schaal: 1: 20

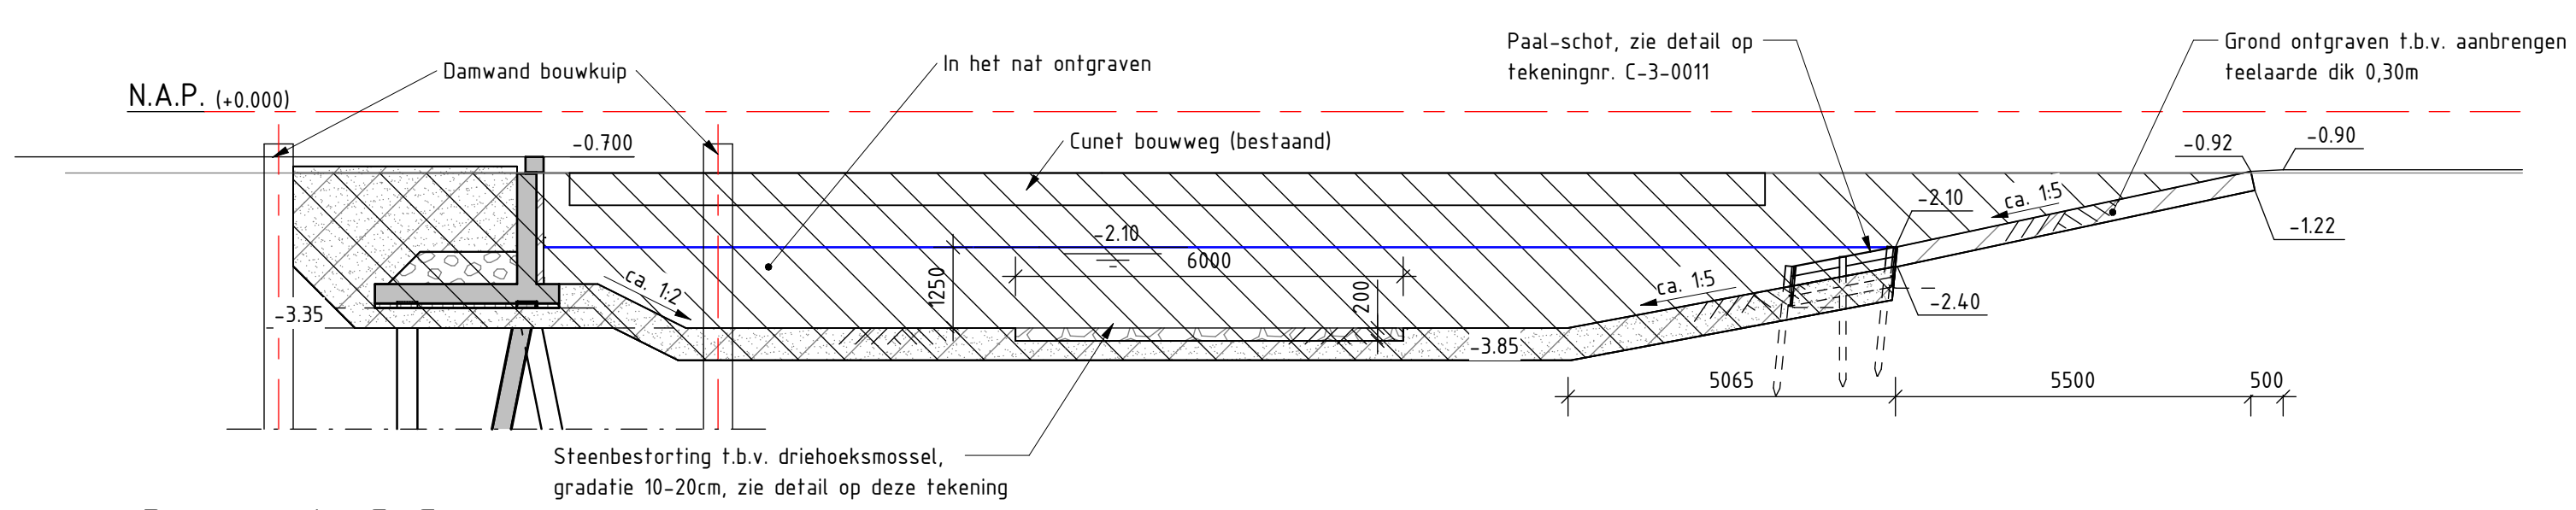

Doorsnede G-G

Schaal: 1: 100

Tekeningen		
Bladnr.	Naam	Omschrijving
C-0-0002	Overzicht leidingen	Bovenaanzicht
C-3-0001	Overzicht nieuwe situatie	Bovenaanzicht
C-3-0002	Aansluiting Hoekenesgracht en palenplan	Bovenaanzicht en doorsneden
C-3-0003	Aansluiting Hoekenesgracht details	Doorsneden en details
C-3-0004	Kademuren en palenplan	Bovenaanzicht, vooraanzicht en doorsneden
C-3-0005	Grondwerk Osdorpgracht	Bovenaanzicht
C-3-0006	Watertrap Johan Anan Plantsoen en palenplan	Bovenaanzicht
C-3-0007	BRU2527 Hoekenesbrug	Bovenaanzicht, aanzichten en doorsneden
C-3-0008	BRU2527 Hoekenesbrug details	Bovenaanzicht, aanzichten en doorsneden
C-3-0009	BRU2527 Hoekenesbrug kabels en leidingen	Bovenaanzicht, aanzichten en doorsneden
C-3-0010	Aanpassing aan bestaande kade	Bovenaanzicht, aanzichten en doorsneden
C-3-0011	Details kademuuren en paal-schot	Details
C-3-0012	Opruimtekening	Bovenaanzicht
C-3-0013	Principe bouwkupen, tracé tijdelijke kabels en leidingen en omleggen HWA-leidingen	Bovenaanzicht

Legenda grondwerk

	Grond ontgraven
	Grond aanvullen
	Funderingszand
	Granulaat
	Zandcementstabilisatie
	Werkgrens
	Alleen beschikbaar werkgebied als daar gewerkt wordt

Algemeen:

- Maten in millimeters tenzij anders aangegeven
- Hoogtematen in meters t.o.v. N.A.P.
- Coördinaten in meters in RD-stelsel
- Maatvoering hoeken in 360 graden stelsel
- Bestaande hoogtes indicatief aangegeven

DIT PROJECT IS UITGEWERKT NA V. EEN EEN-ANALYSE		DIT PROJECT IS UITGEWERKT NA V. EEN EEN-ANALYSE	
Opdrachtgever	Gemeente Amsterdam - Nieuw West	Tekenaar	A.H. Riemersma
Projectleider	M. Brinkman	Projectleider	M. Brinkman
Projectomschrijving	Nieuwe Osdorpgracht	Tekeningnummer	464310.127-C-3-0005
Tekeningomschrijving	Bestel fase 1 Grondwerk Osdorpgracht	Schaal	1:100
Tekeningnummer	464310.127-C-3-0005	Formaat	A0
		Blad in bladen	5 IN 13
		Werkveld	D3.0
		Werkveld	D3.0
		Werkveld	D3.0