



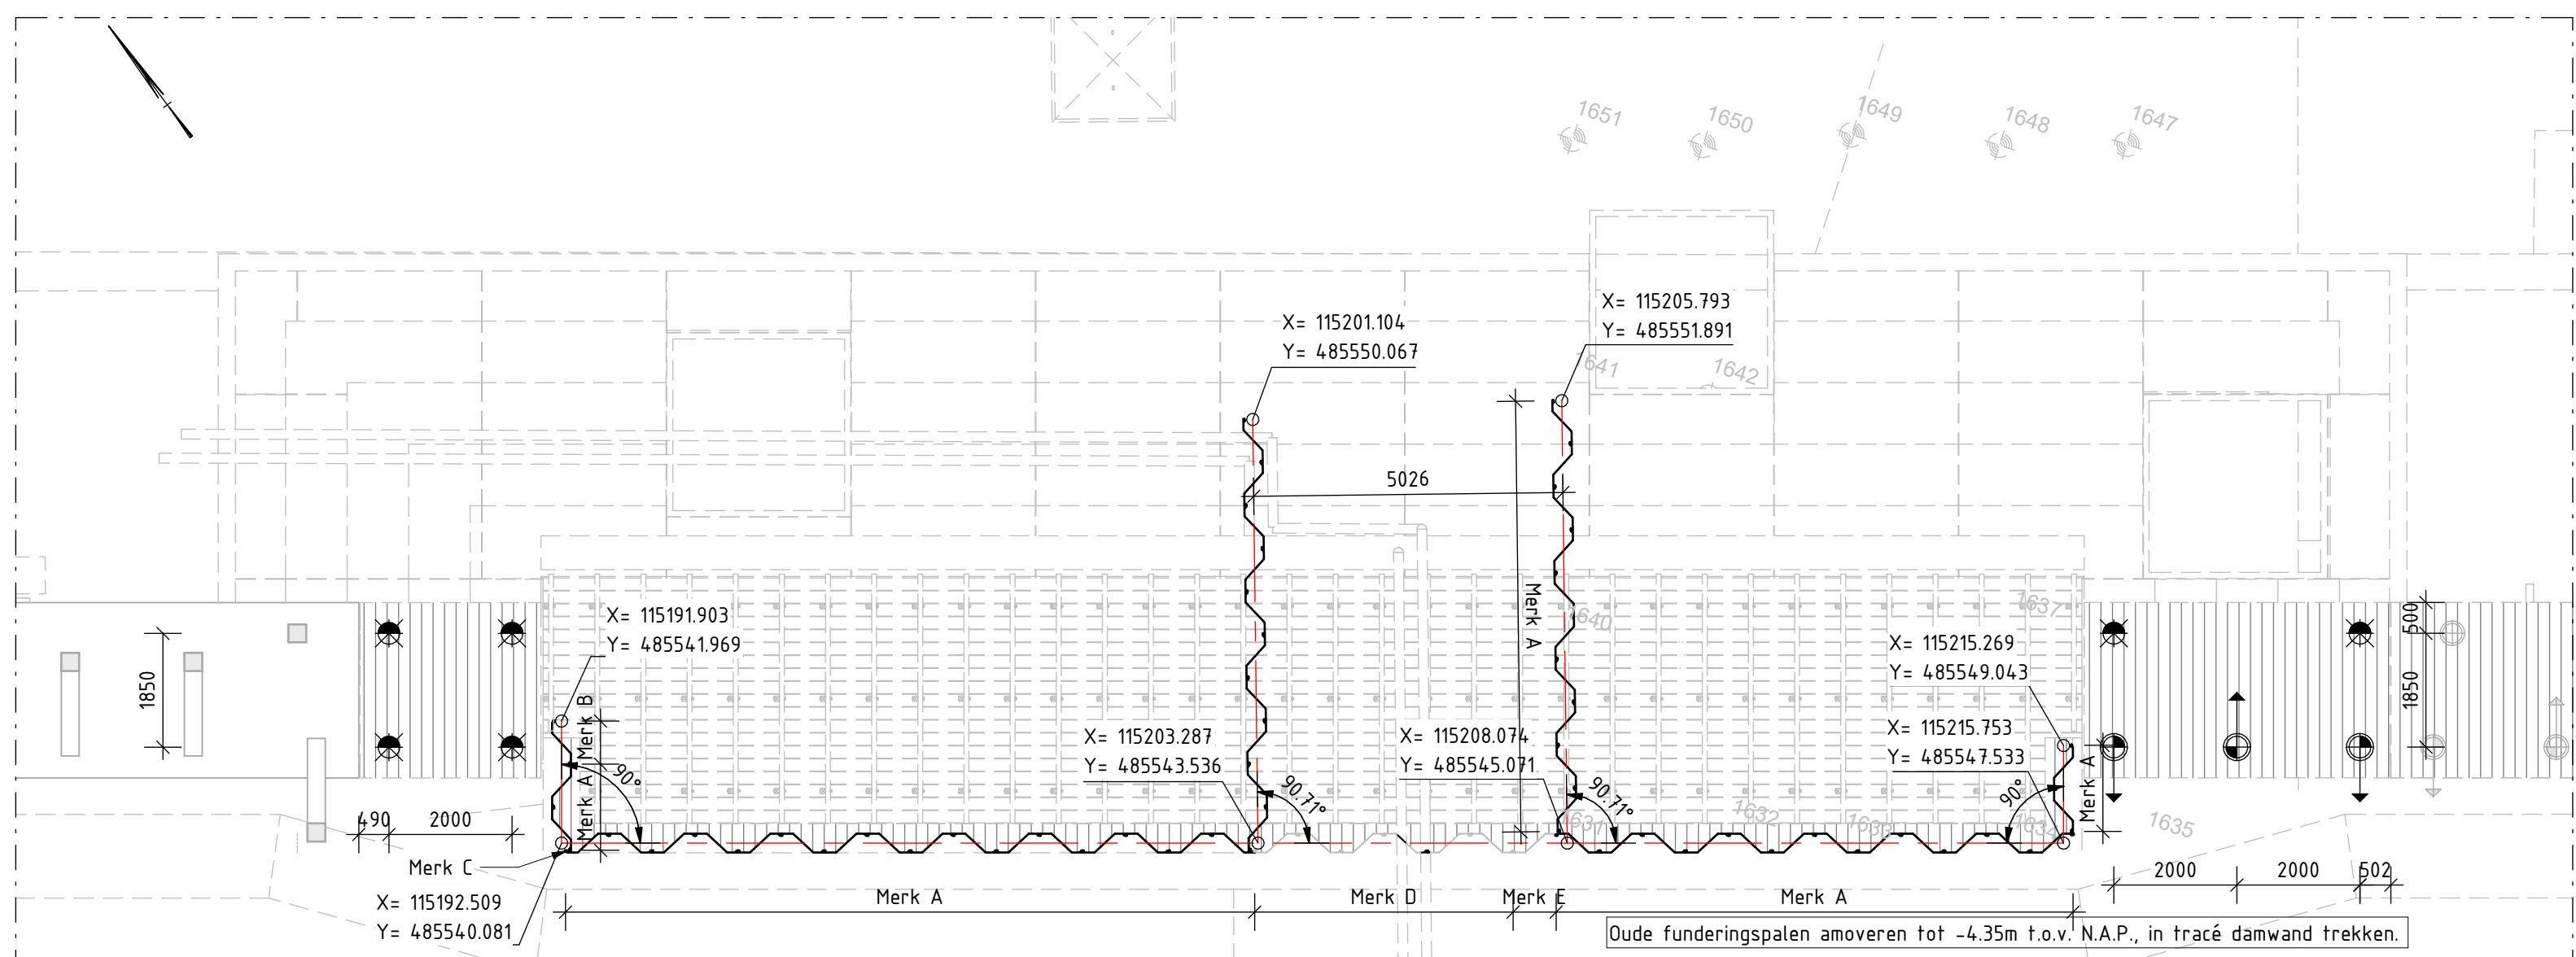


Palenplan


Heirenvooi damwanden_watertappen								
Merkt	Profiel	Type	Aantal	Aanbrengeniveau (m) t.o.v. N.A.P.	(Ok. damwand (m) t.o.v. N.A.P.	Damwand (teugel (m)	Afdrainiveau (m) t.o.v. N.A.P.	Opmertingen
A	A2N-70	Dubbele plank	26	-2,250	-0,850	0,600	-2,250	
B	A2N-70	Eenke plank	1	-2,250	-0,850	0,600	-2,250	
C	C9	Houtwand	4	-2,250	-0,850	0,600	-2,250	
D	A2N-70	Dubbele plank	3	-2,250	-3,000	0,750	-2,250	Overkruizing Vathental
E	A2N-70	Eenke plank	1	-2,250	-3,000	0,750	-2,250	Overkruizing Vathental

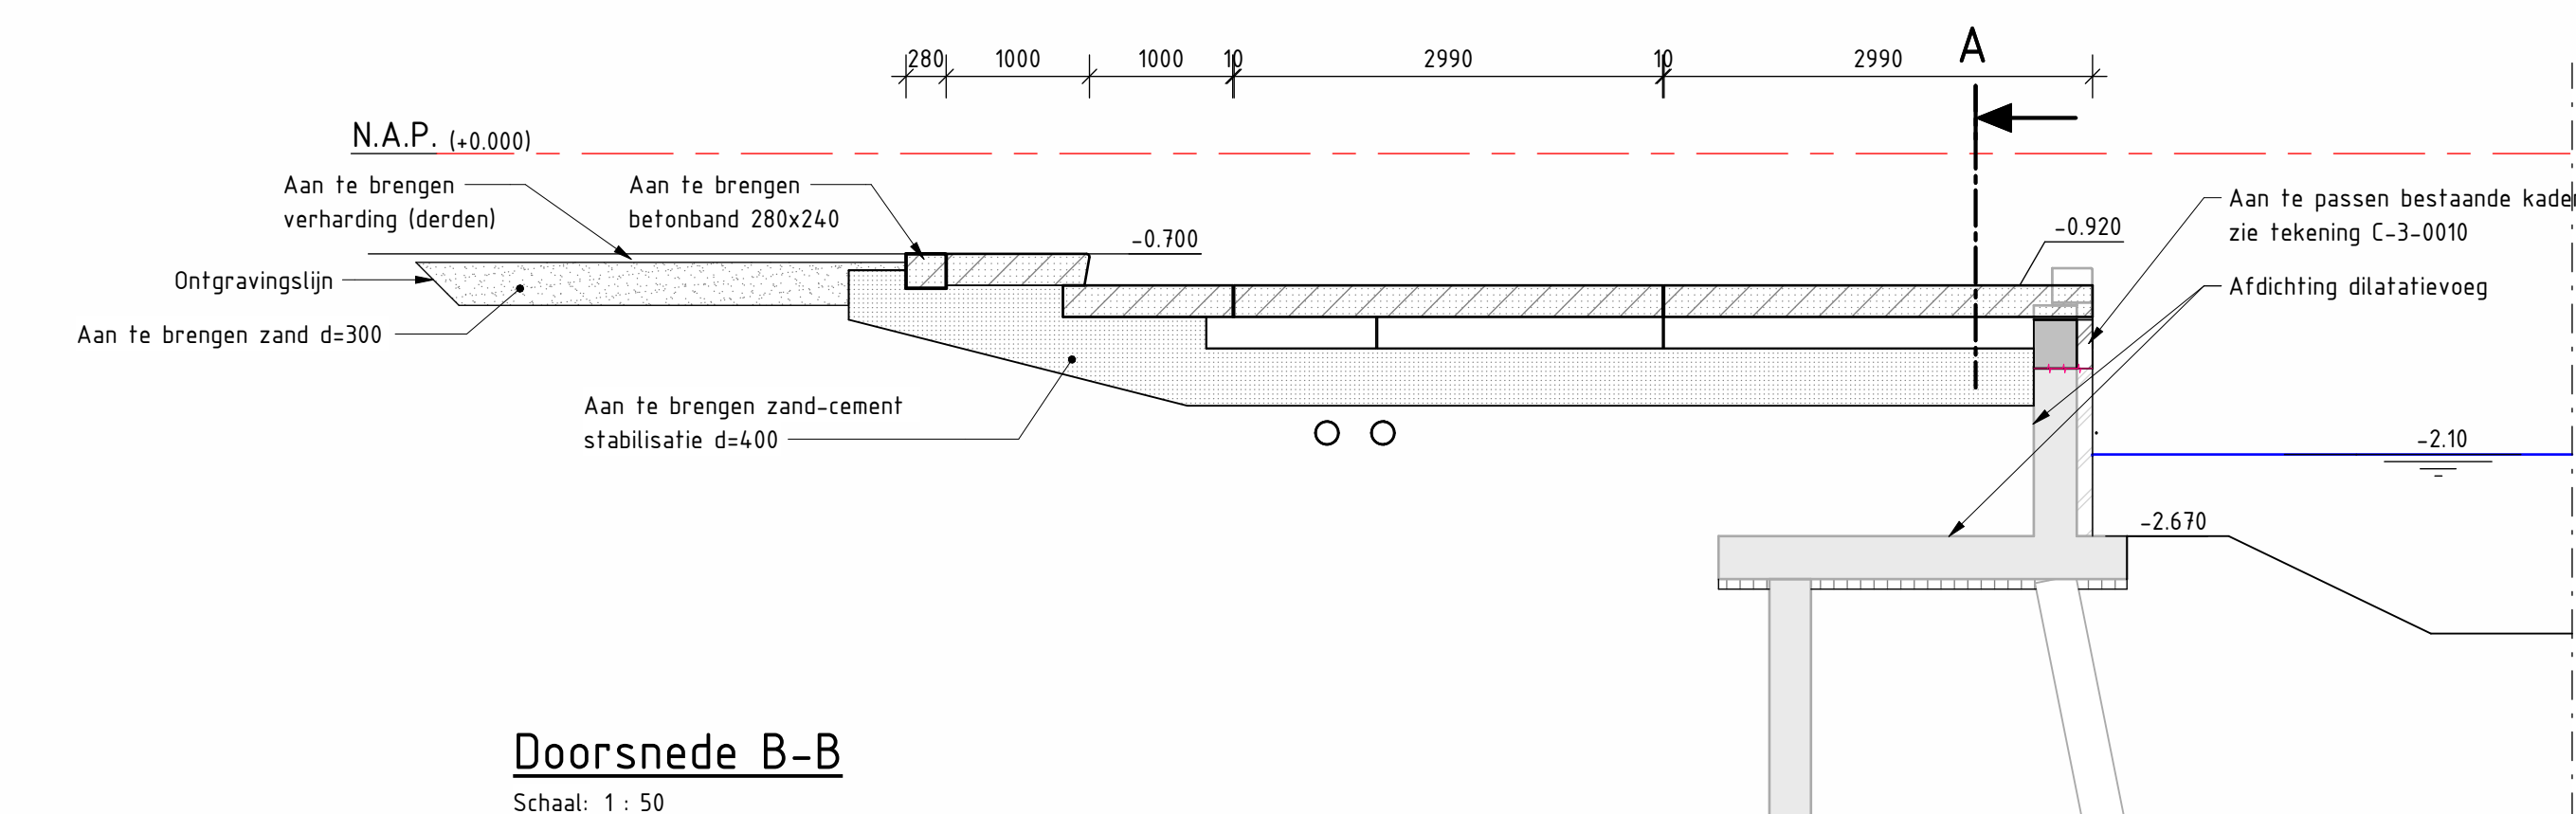


Schaal: 1 : 50

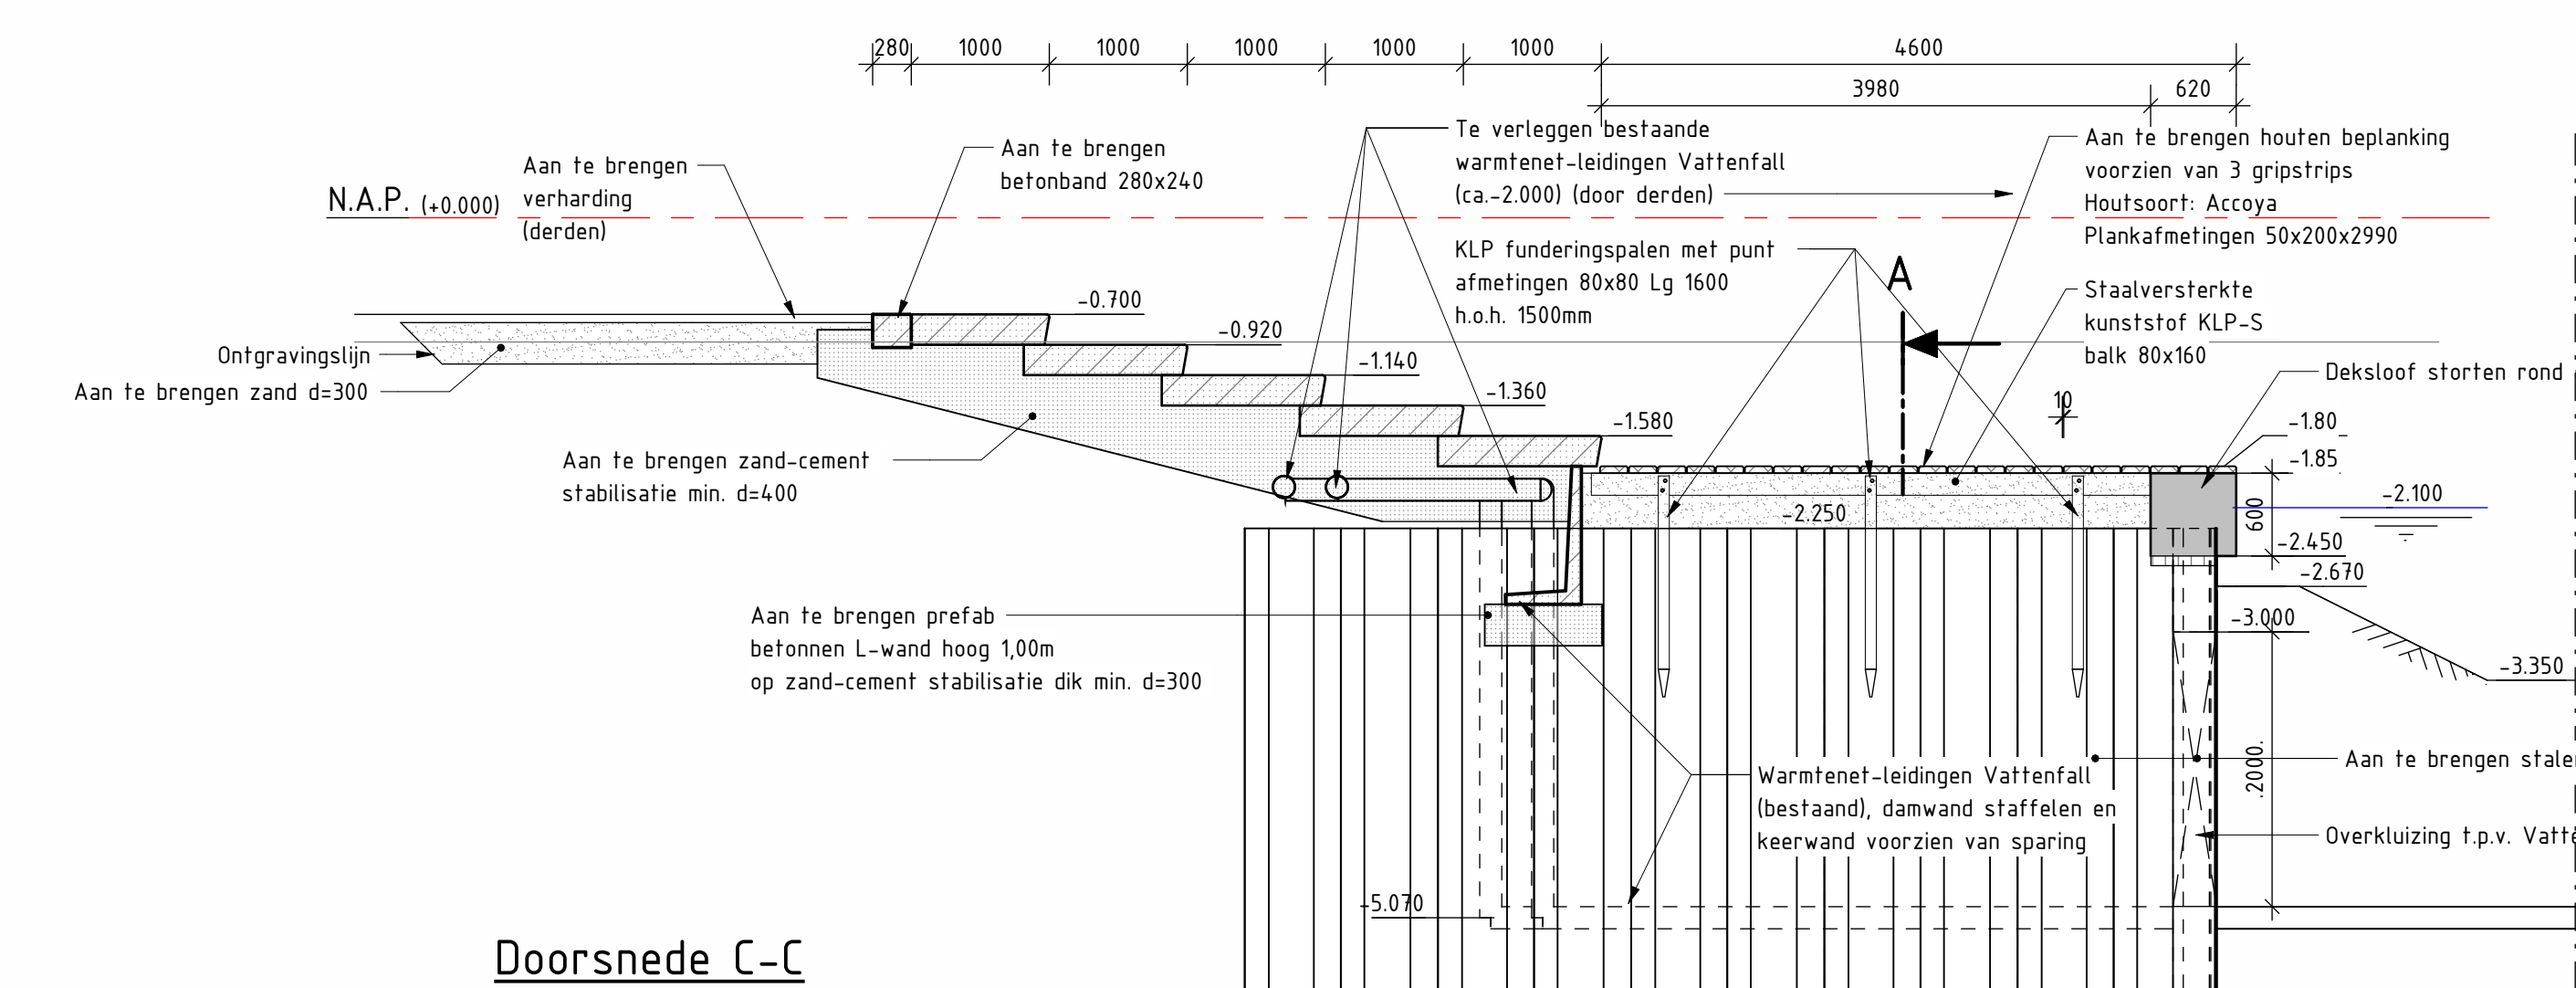


Schaal: 1 : 50

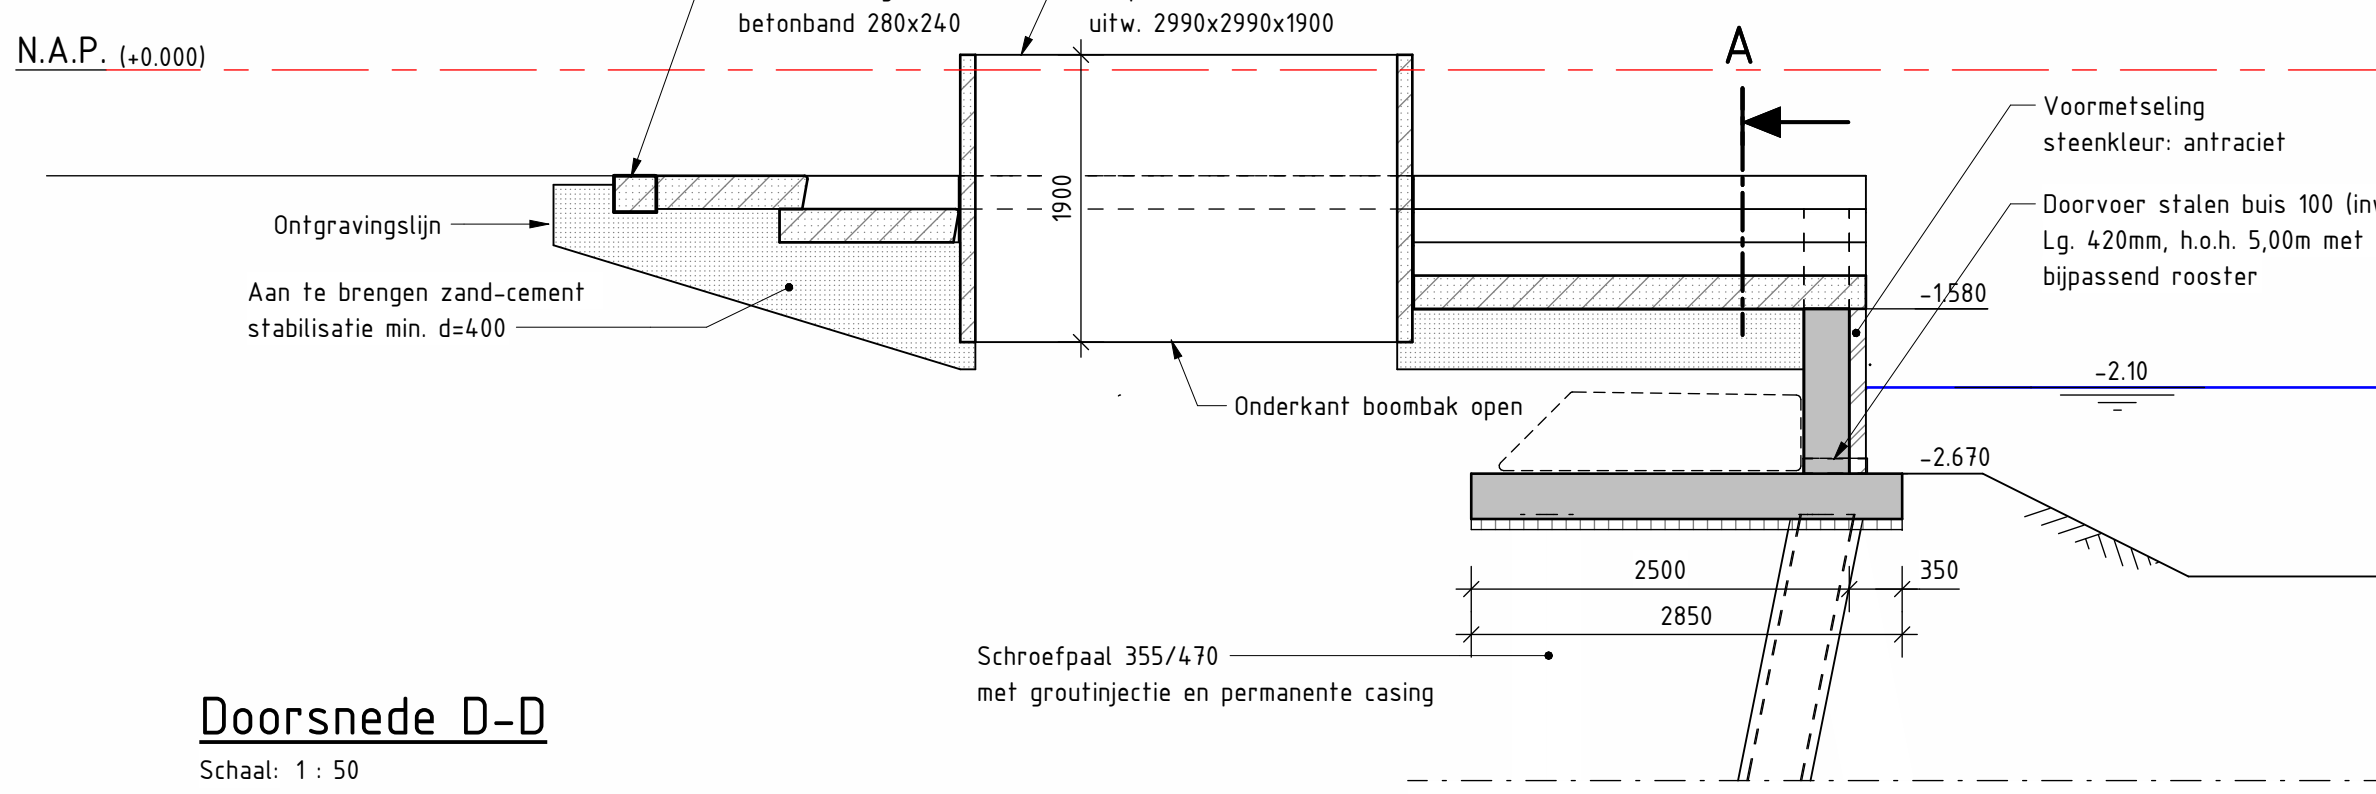


Schall: 1 : 50

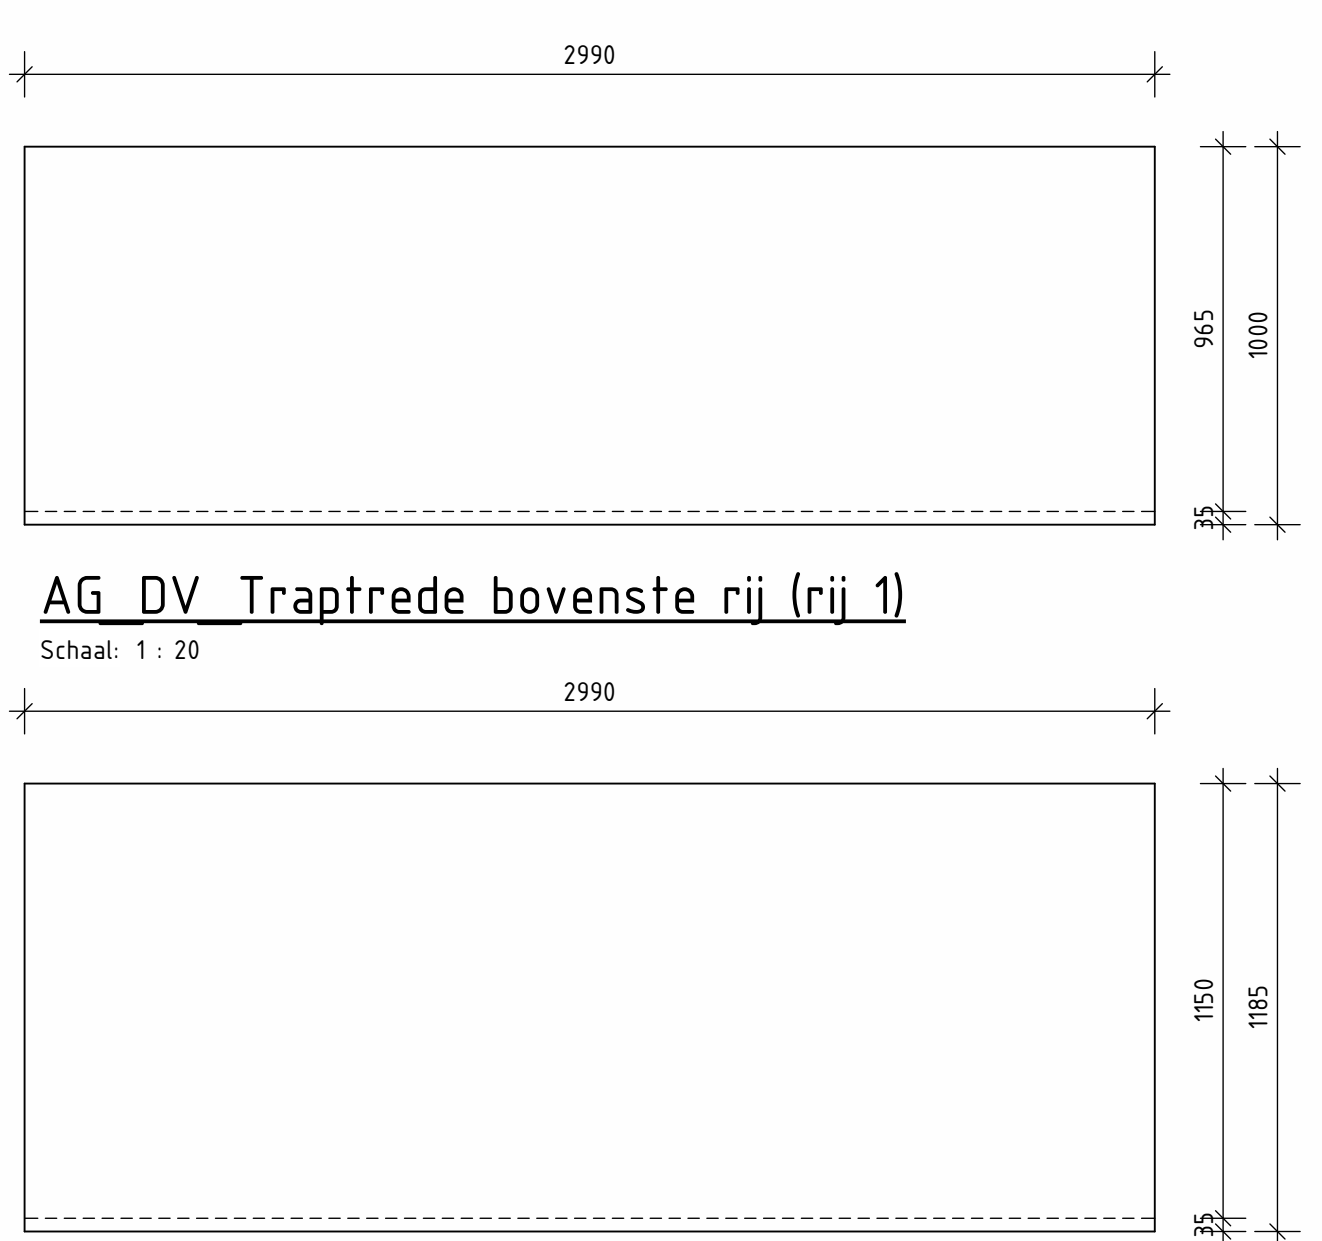

Schaal: 1 : 20

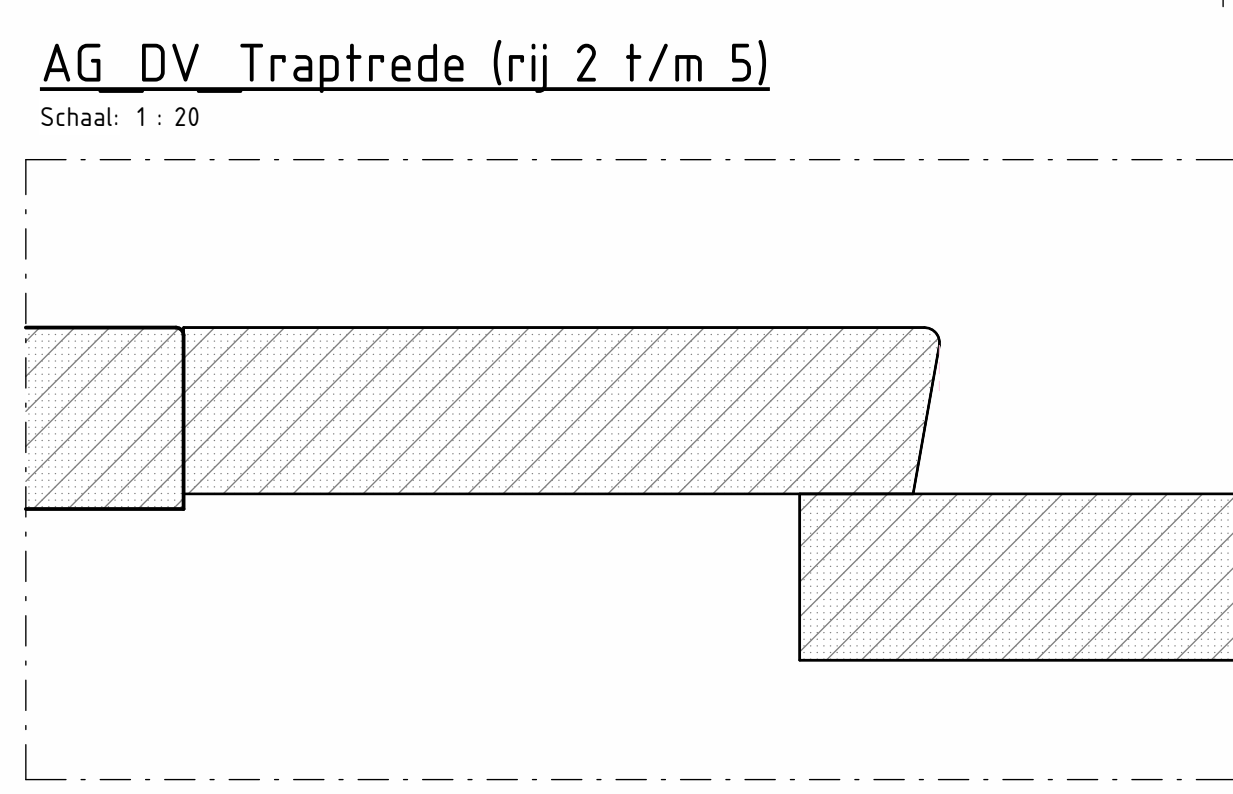

Schaal: 1 : 20

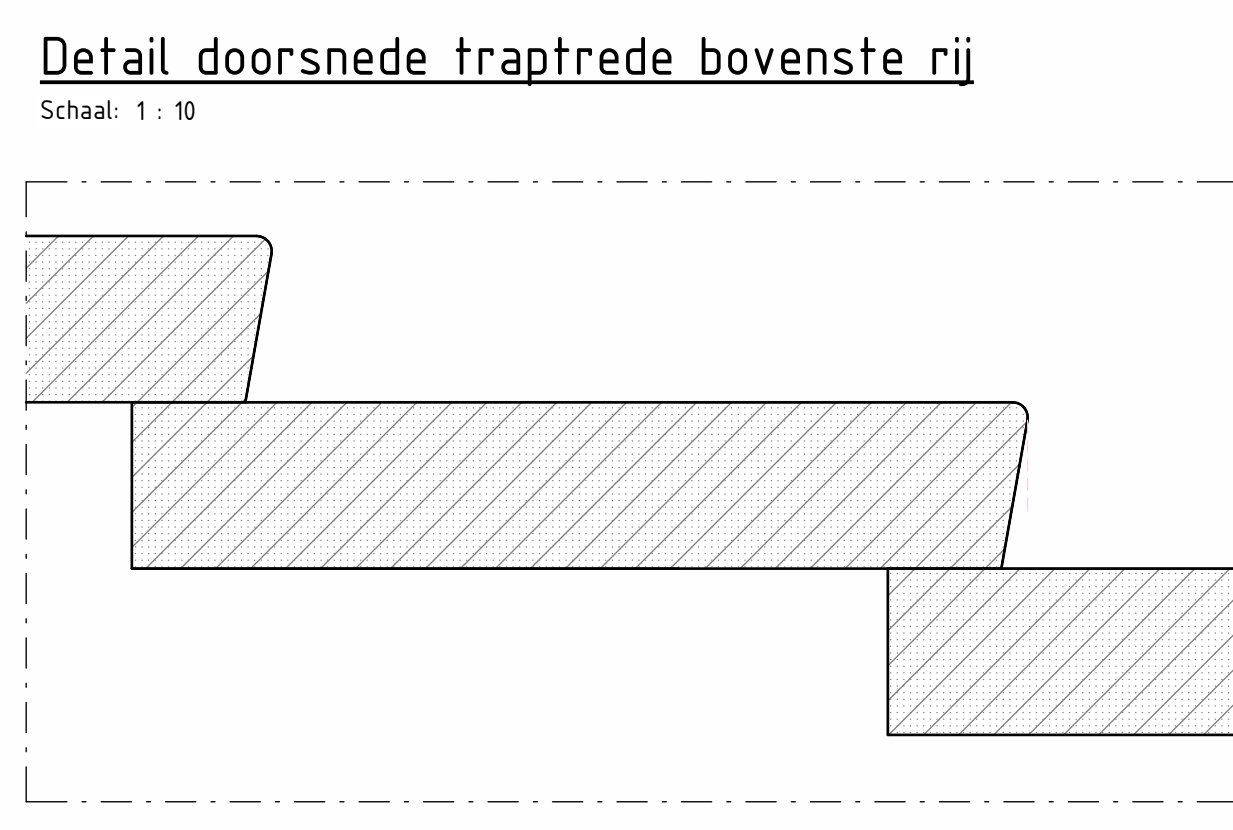

Schaal: 1 : 10

School: 1 : 10

Materiaalspecificaties:

Beton:

- Vloer/wanden sterkteklasse C30/C37, milieuklasse XC4/XD3/XF4
- Dakbalk, dempuut sterkteklasse C30/C37, milieuklasse XF4/XD3/XF4

- Boombakken en trap treden:
Afwerking van NOEplast Granit II- 566100

Wapening:
Waperingsstaal B500B

Staal:
 - Grijprijn, RVS 316, PVC gecoat RAL 7022, bevestiging RVS A4
 - Damwand AZ14-700, staalkwaliteit S355 GP

KLP kunststof
= Kespen KLP-S16

- Maten in millimeters tenzij anders aangegeven
- Hoogtematen in meters t.o.v. N.A.P.

Legenda materialen:

 Werkvloerbeton

 Zandbeton

	Steel		Grinding
	Heat		

04.0	03-03-2026	DEFINITEF
Nr.	Datum	Wijziging

etonschrijving
we Osdorpergracht

tertrap Johan Amann Plantsoen en palenplan
naarzicht

310,127-C-3-0006