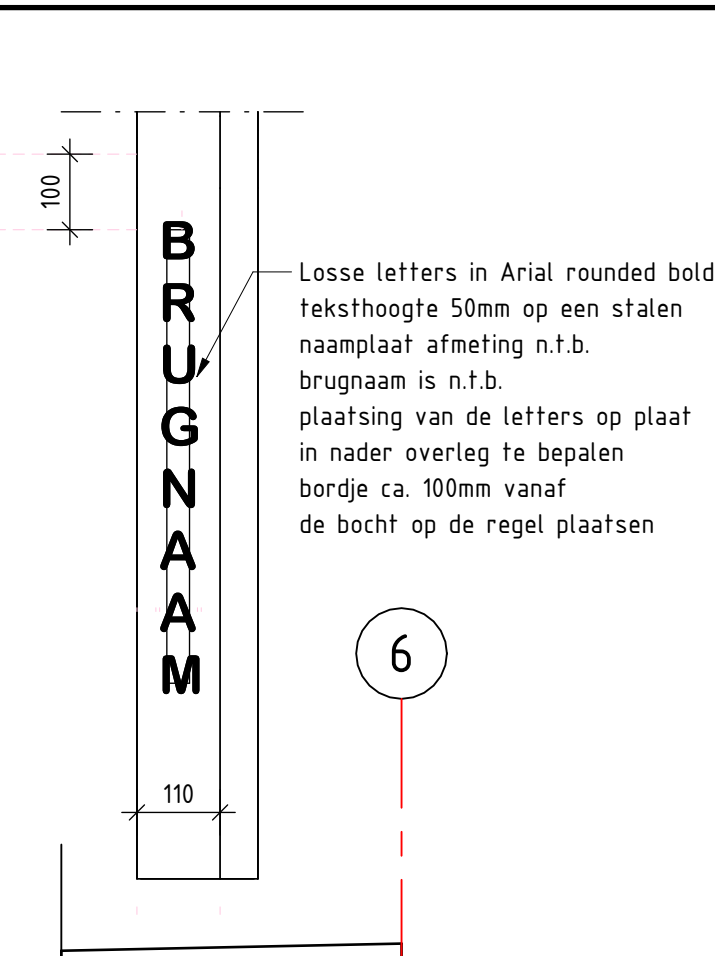
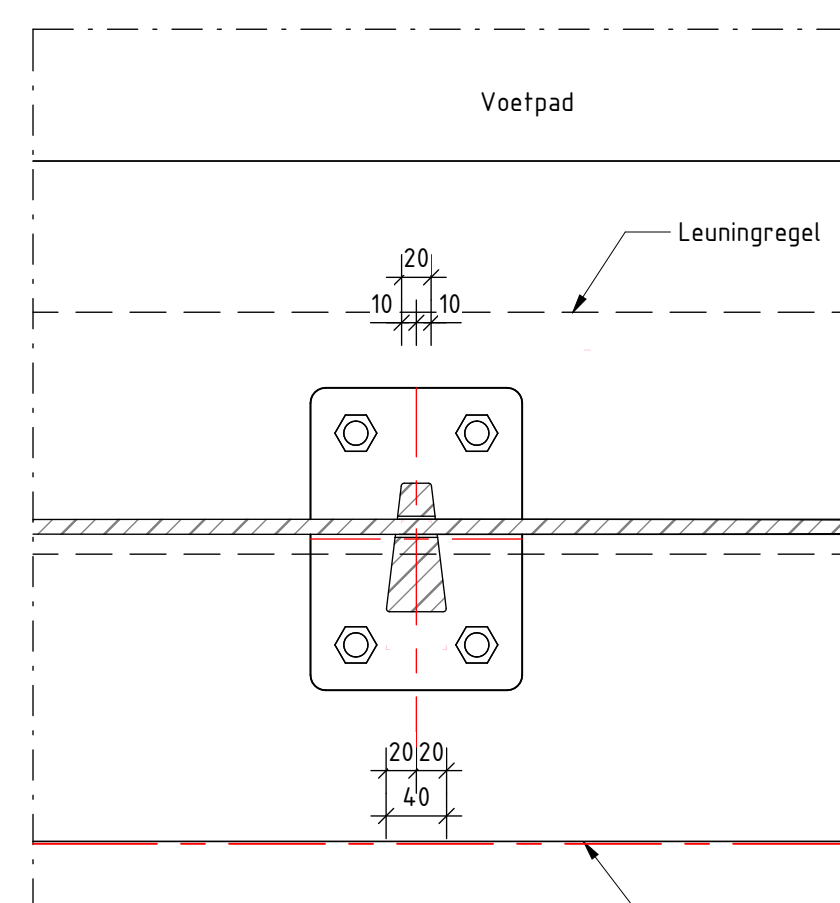
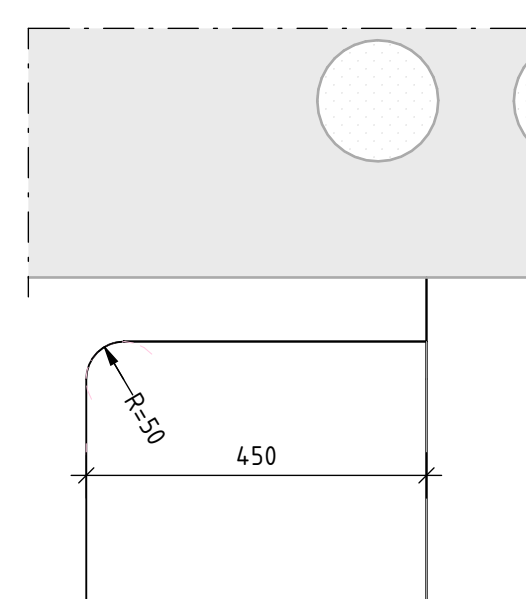




**Detail 8**  
Schaal: 1 : 10

 
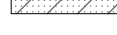
 
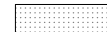


Hoogte B  
Schaal: 1 : 5



**Detail 11**  
Schaal: 1 : 10

### Legenda materialen:

|                                                                                       |                |                                                                                       |                        |
|---------------------------------------------------------------------------------------|----------------|---------------------------------------------------------------------------------------|------------------------|
|  | Gewapend beton |  | Funderingszand         |
|  | Prefab beton   |  | Grandaaf               |
|  | Werkvloerbeton |  | Zandcementstabilisatie |
|  | Metselwerk     |  | Verharding tegels      |
|  | Staal          |  | Grind                  |
|  | Hout           |                                                                                       |                        |

## Materiaalspecificaties

Funderingspalen:  
- Schroefpalen, staalkwaliteit S355J2H volgens NEN-EN 10025  
minimaal beton C30/37 XC2/XA2, wapeningsstaal B500B

Beton:

- Dek: sterkteklasse C30/C37, milieuklasse XC4/XD3/XF4
- Landhoofden en steunpunt: sterkteklasse C30/C37, milieuklasse XC4/XD3/XF4
- Schoorstenen: sterkteklasse minimaal C35/C45, milieuklasse XC4/XD3/XF4
- Blokelementen: sterkteklasse minimaal C30/C37, milieuklasse XC4/XD3/XF4
- Wapeningsstaal B500B

Metselwerk:

- Metselsteen vormbak waalformaat kleur antraciet, kleur in  
ter goedkeuring directie (zie bestek)

**Staal:**

- Leuning , nader te berekenen/tekenen. Handregel, stijlen en voetplaten thermisch verzinken en voorzien van coating-systeem (zie bestek) eindkleur RAL 6011
- kabels, geplastificeerde RVS kabel RVS316, PVC gecoat RAL 6011
- leuning voorzien van aarding (zie bestek)
- Naam brug, staalkwaliteit S235, exacte vormgeving/afmetingen en conservering erin nader overleg met de architect
- Grijslijp, RVS 316, PVC gecoat RAL 7022, bevestiging RVS A4

Algemeen:

- Maten in millimeters tenzij anders aangegeven
- Hoogtematen in meters t.o.v. N.A.P.
- Coördinaten in meters in RD-stelsel
- Maatvoering hoeken in 360 gradenstelsel

|   |                     |                                |        |            |
|---|---------------------|--------------------------------|--------|------------|
| D.O.<br>Nr.   | 03-05-2006<br>Datum | DEFINITIEF                     | Woning | MAB<br>Tak |
| <p><b>Opdrachtgever</b><br/> <b>gemeente Amsterdam - Nieuw West</b></p> <p><b>Uitschrijving</b><br/> <b>nieuwe Osdorpegracht</b></p> <p><b>ontwerper</b><br/> <b>stiek fase 1</b><br/> <b>U2527 Hoekenbrug details</b><br/> <b>aanpakrichting, aanzichten en doorsneden</b></p> <p><b>bestemmingsplan</b><br/> <b>4310.127-C-3-0008</b></p> |                     |                                |        |            |
| <b>Takenaar</b><br>A.H. Riemersma   |                     | <b>Schets</b><br>1.100         |        |            |
| <b>Projectleider</b><br>M. Brinkman   |                     | <b>Formaat</b><br>1260 x 841   |        |            |
|   |                     | <b>Wisselnummer</b><br>8 IN 13 |        |            |
| <b>Status</b><br>DEFINITIEF   |                     | <b>Wissel nr.</b><br>D2.02     |        |            |
| <a href="http://www.anteagroup.nl">www.anteagroup.nl</a>   |                     |                                |        |            |
|   |                     |                                |        |            |