




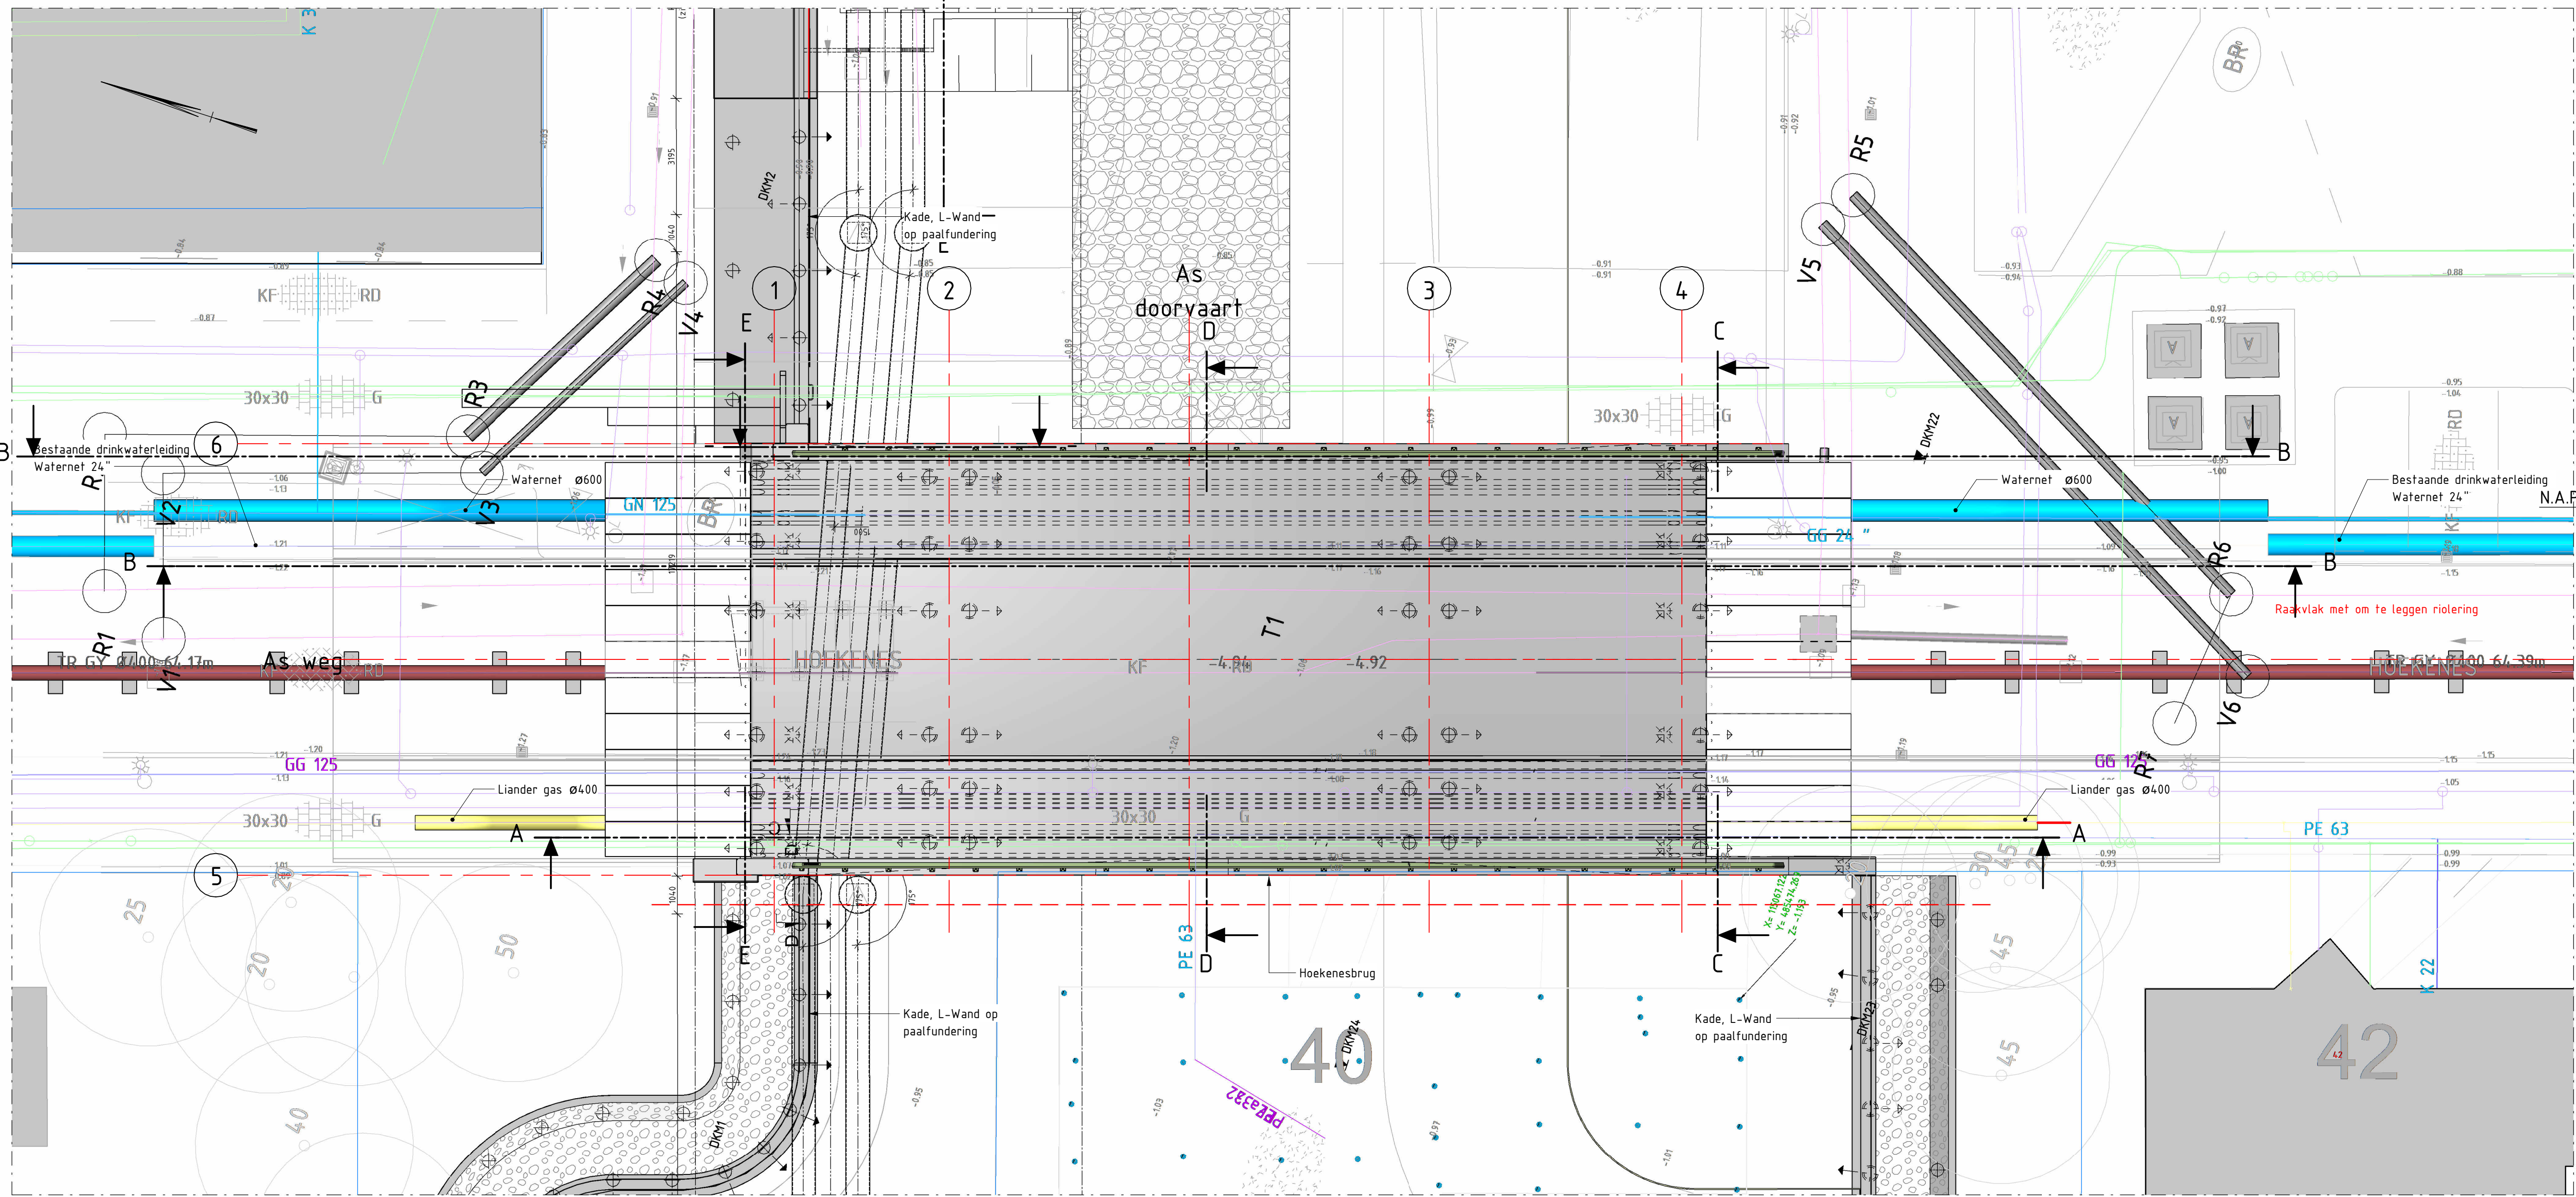


Bovenaanzicht  
Schaal: 1 : 100

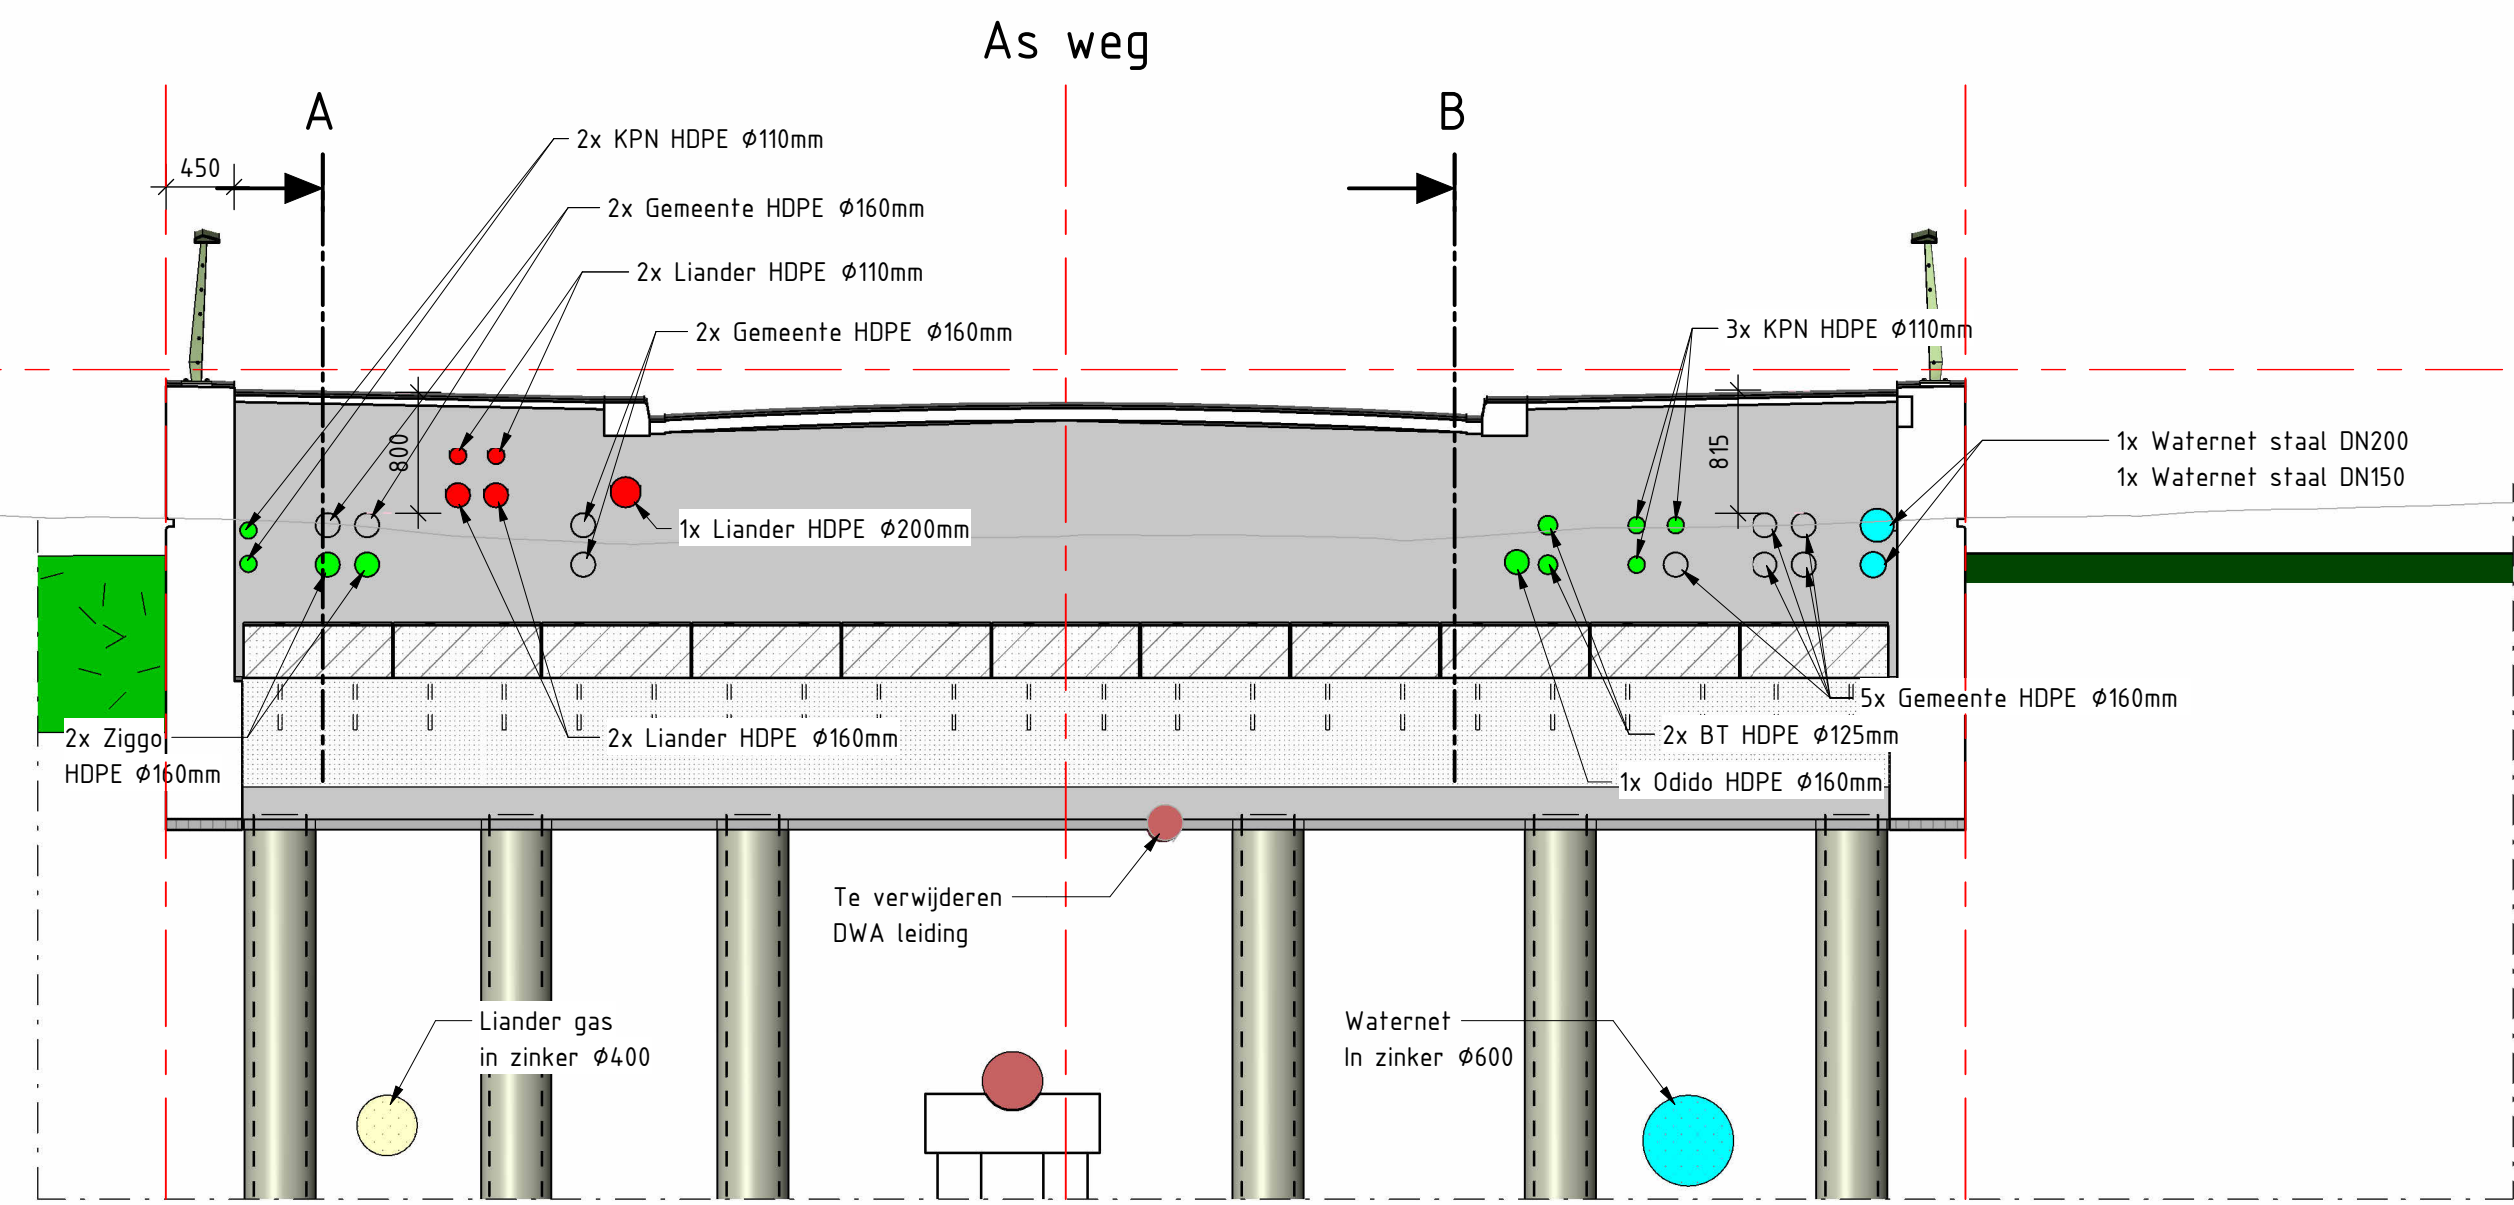


Doorsnede C-C  
Schaal: 1 : 50

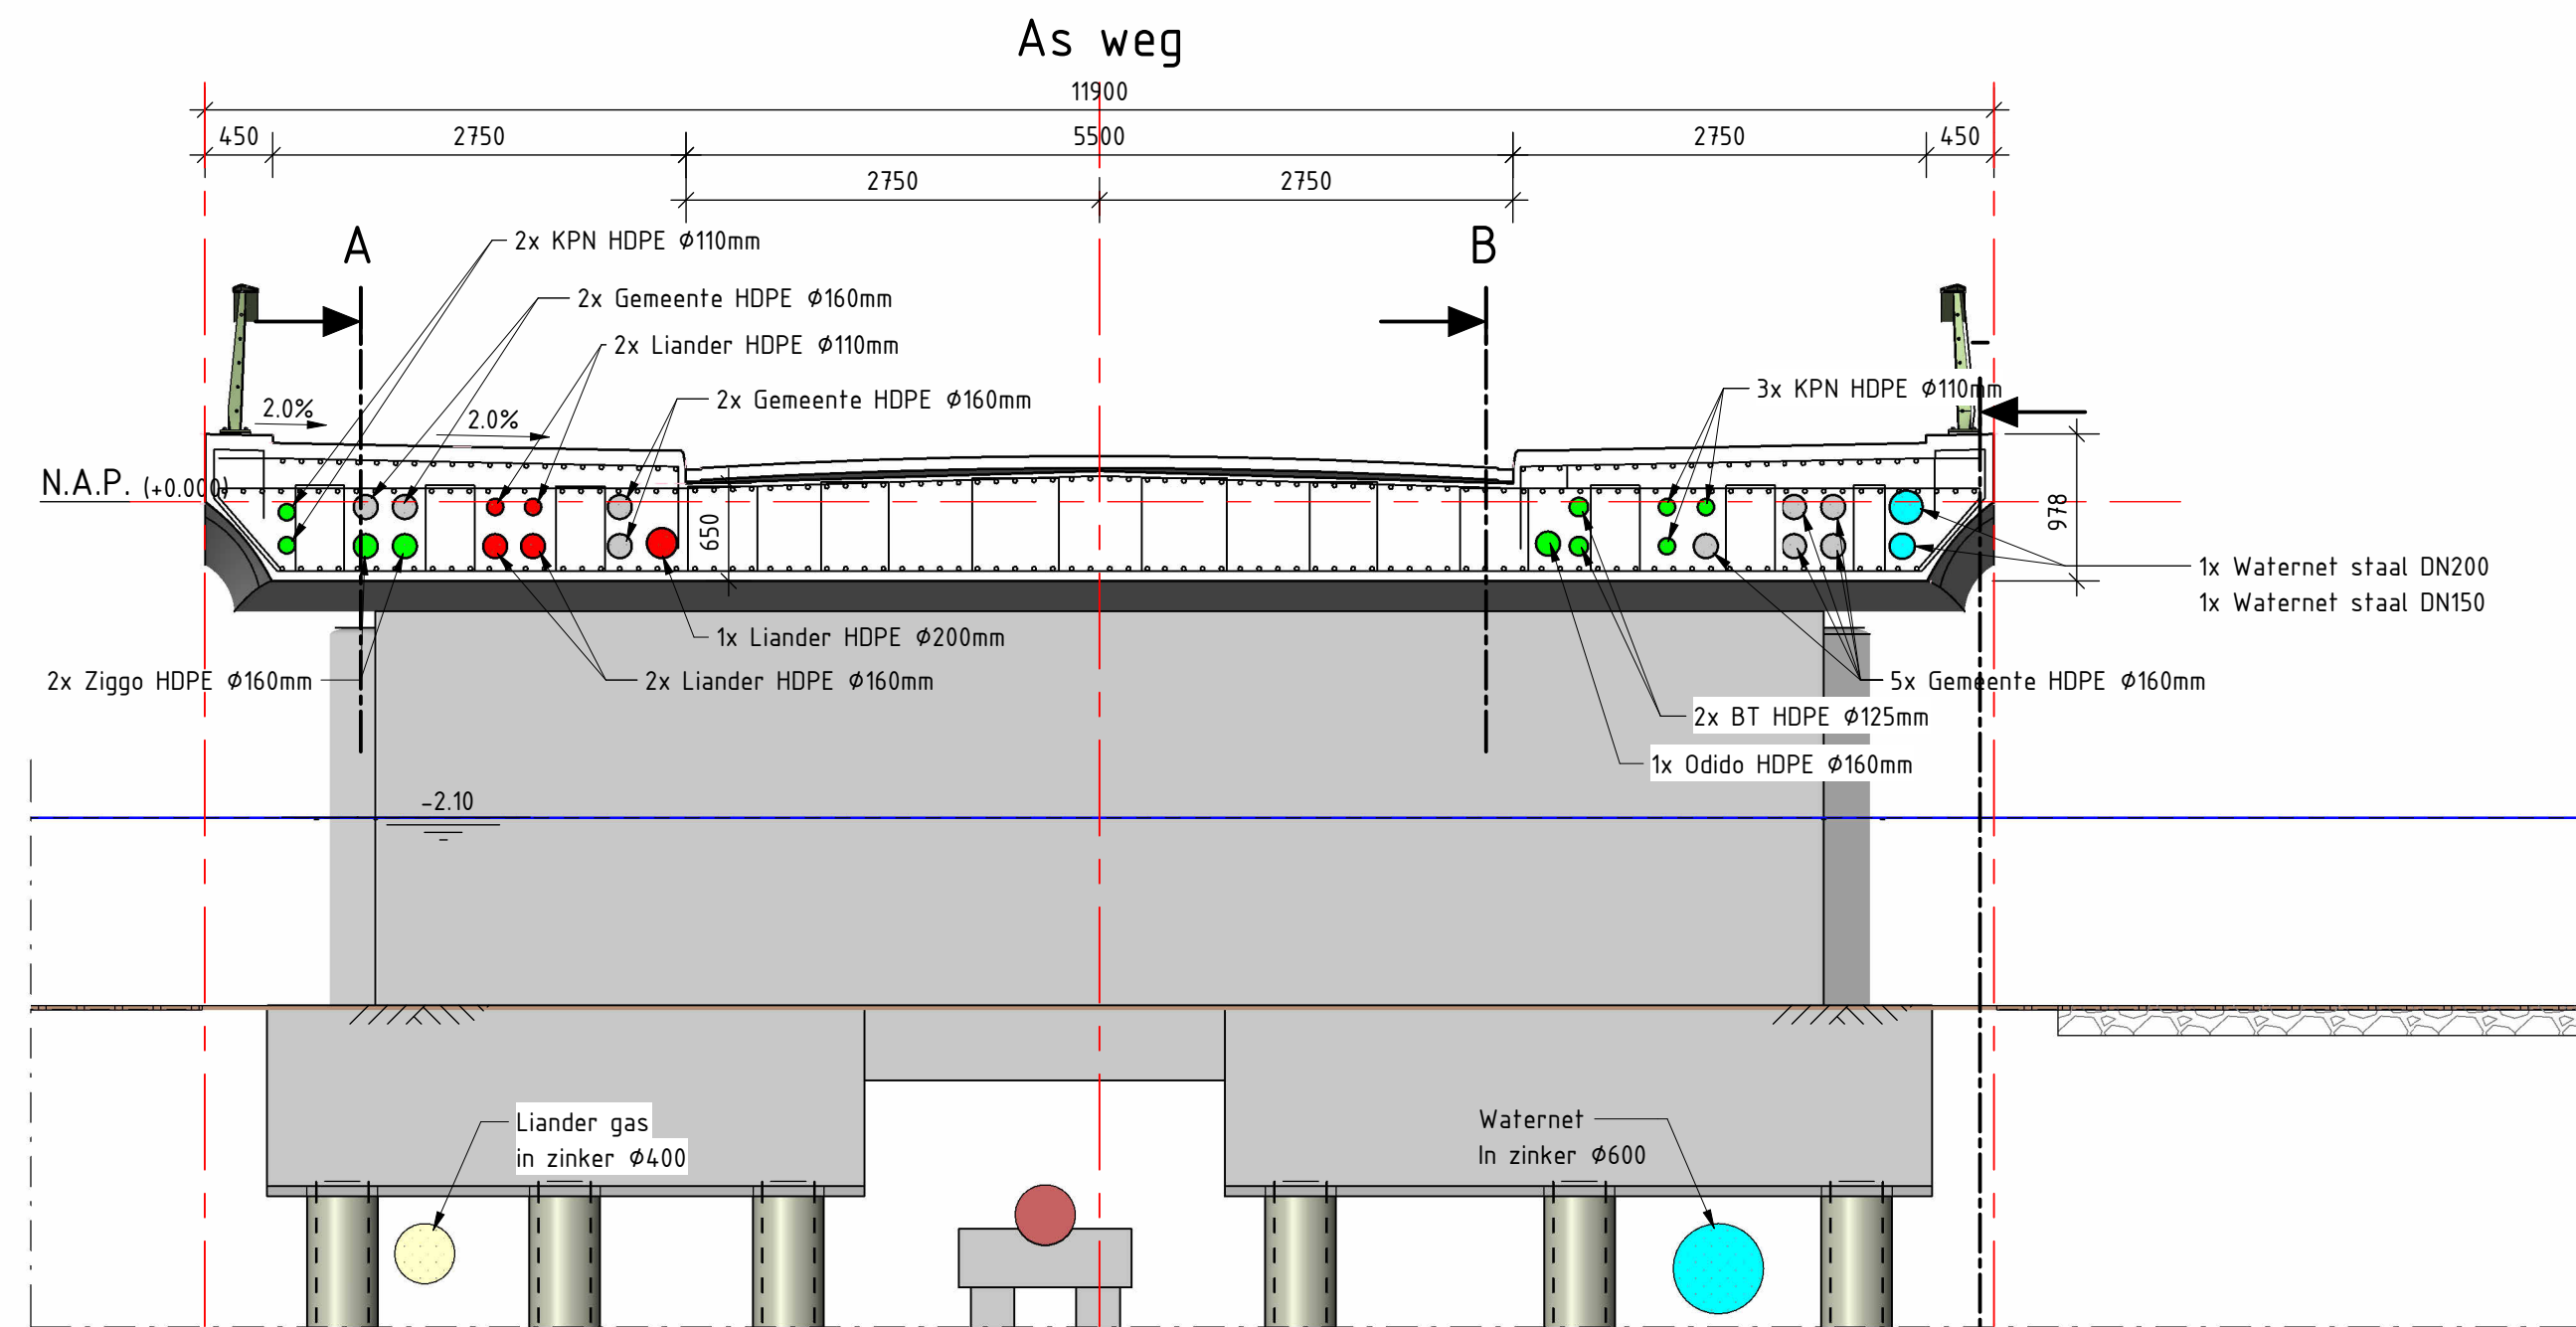


Doorsnede D-D  
Schaal: 1 : 50

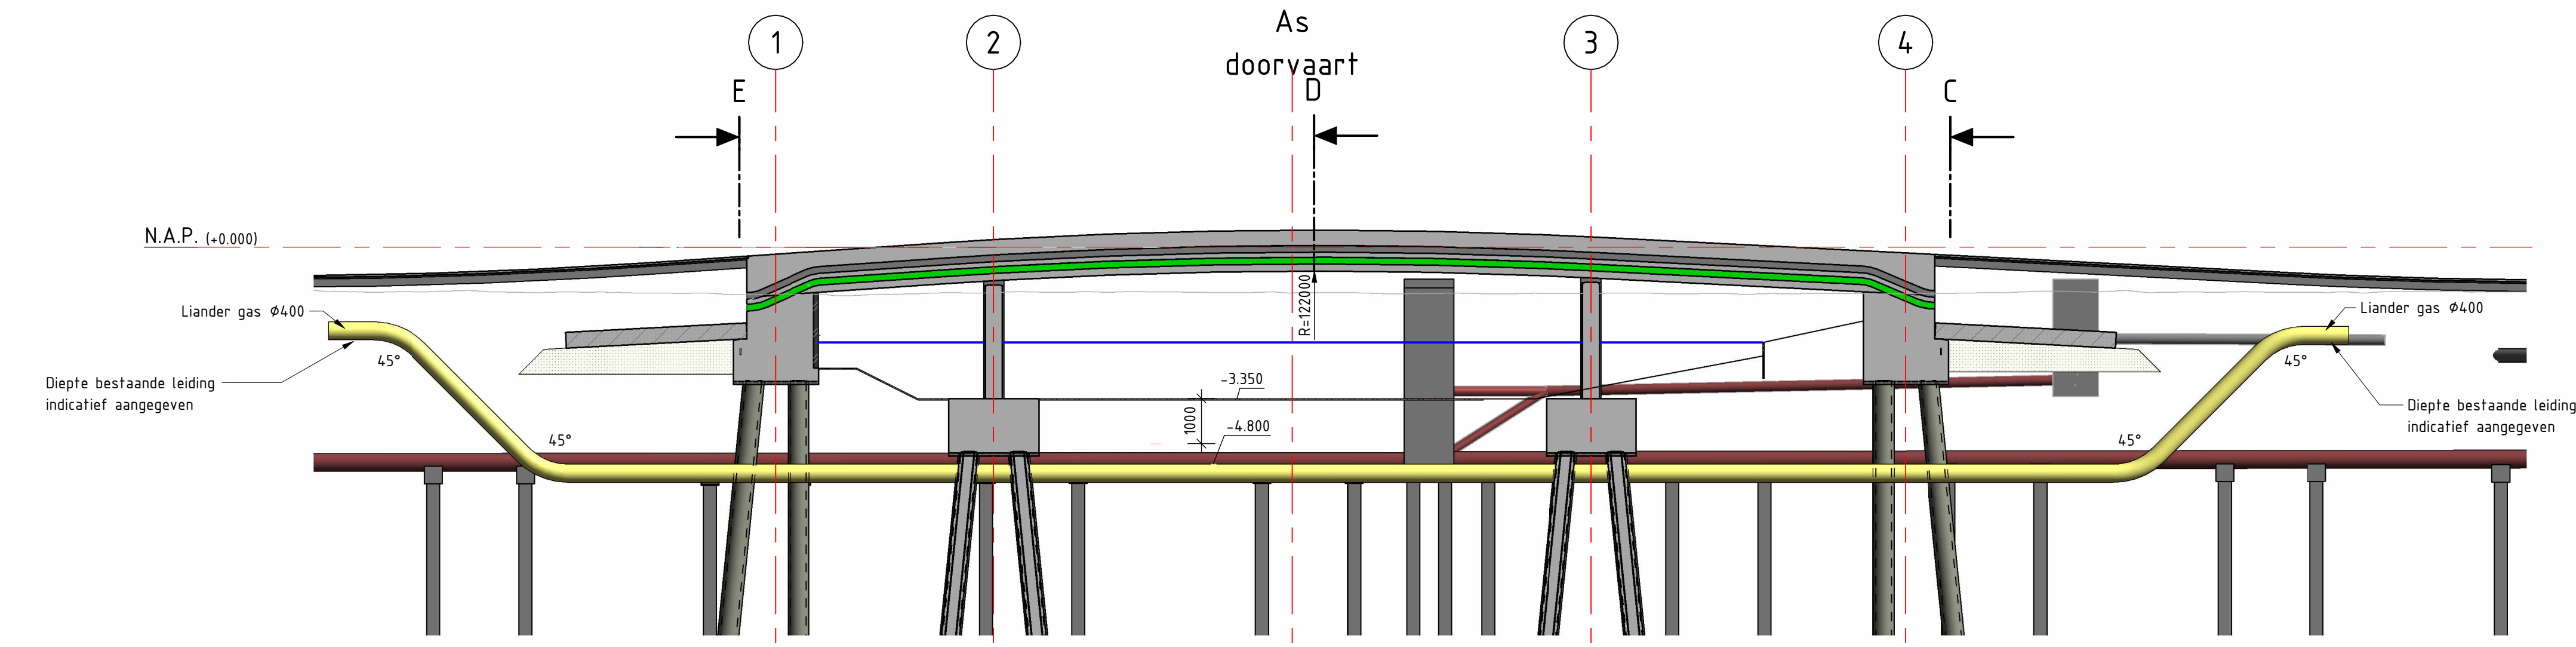


Doorsnede A-A  
Schaal: 1 : 100

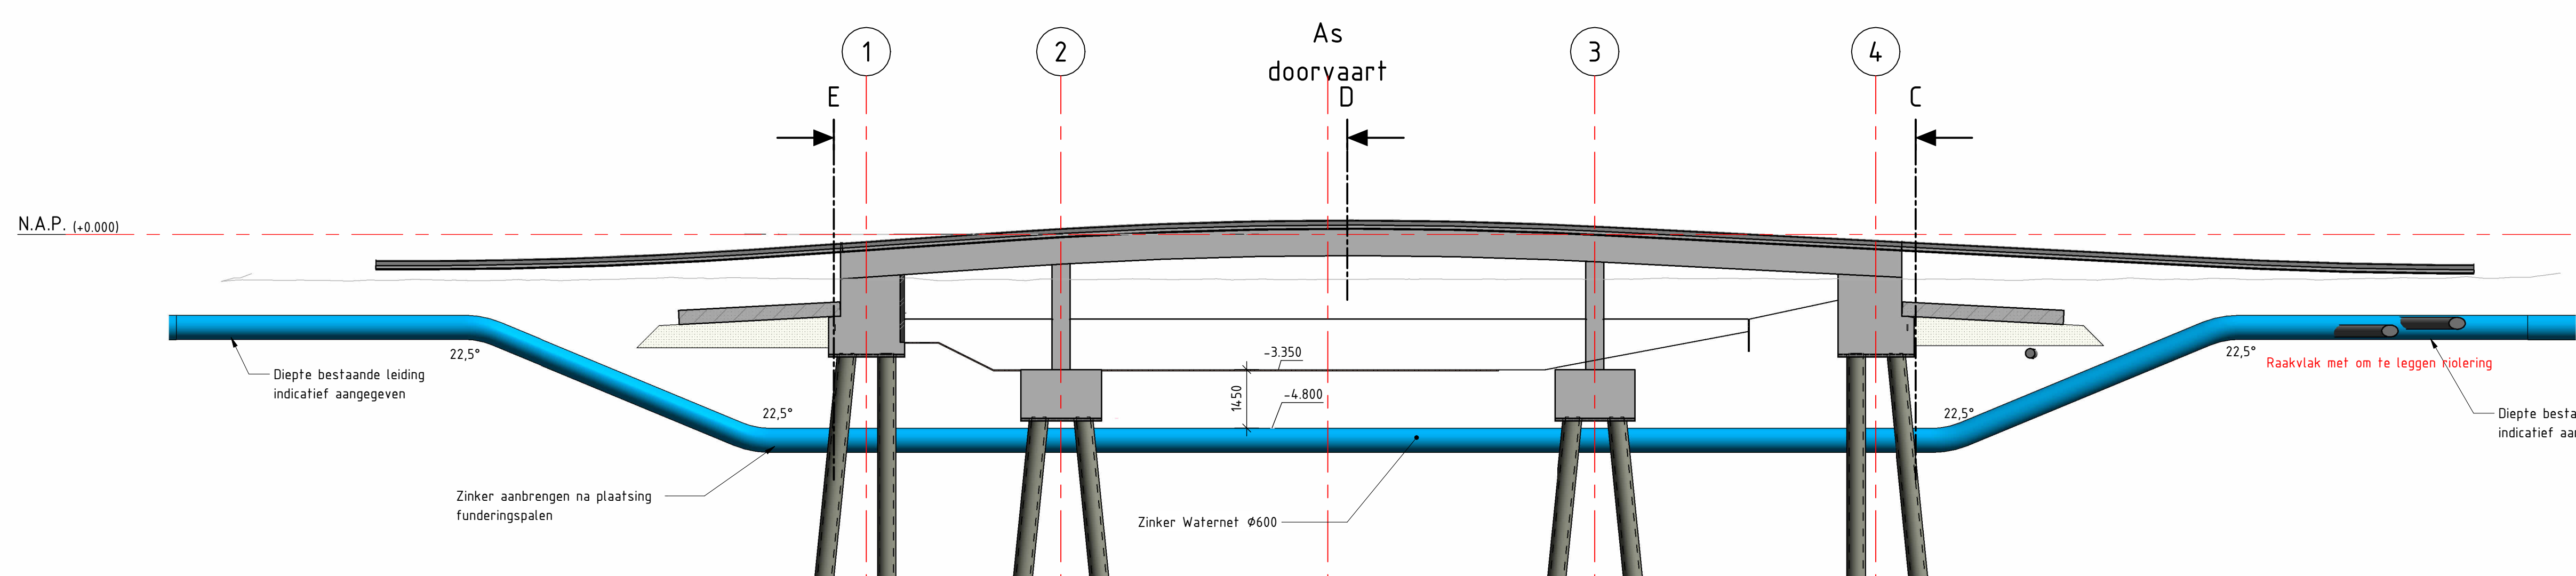

Doorsnede B-B  
Schaal: 1 : 100

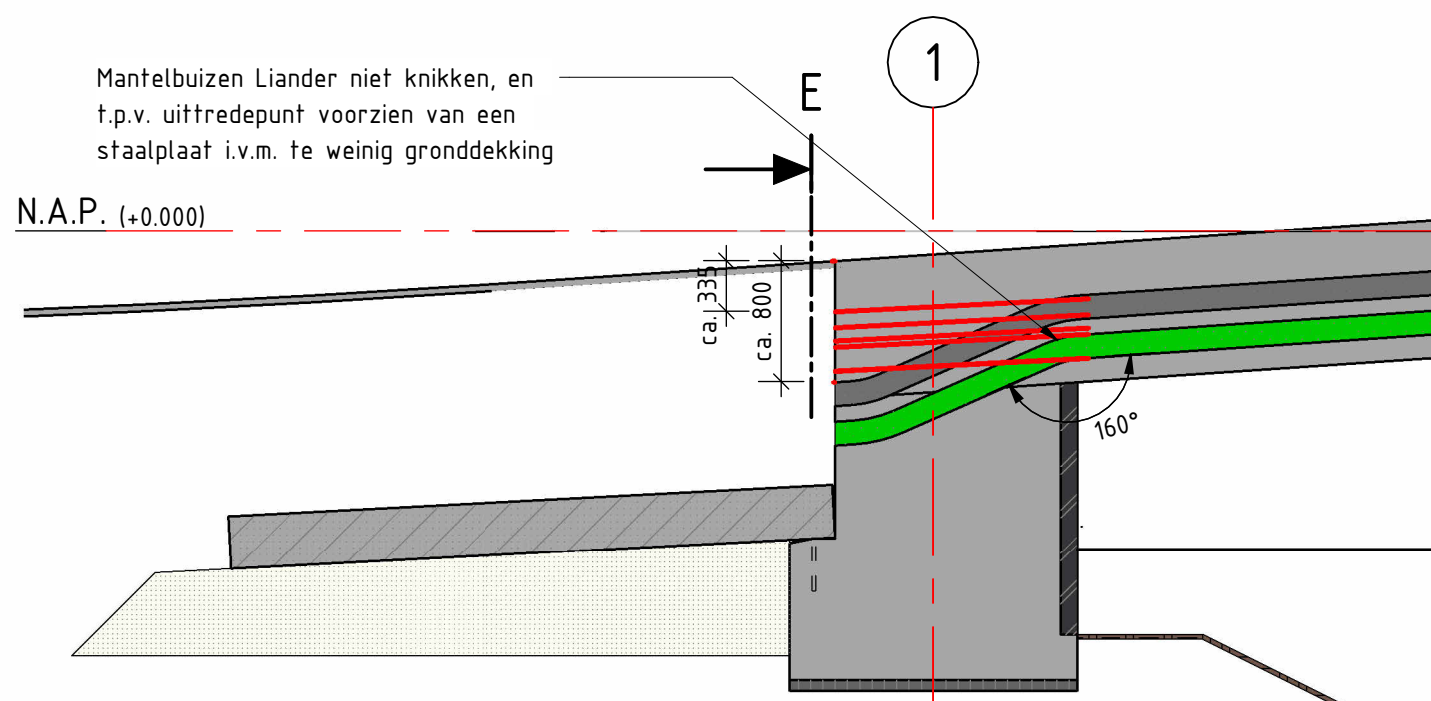

Principe uitrede mantelbuizen t.p.v. landhoofd  
Schaal: 1 : 50

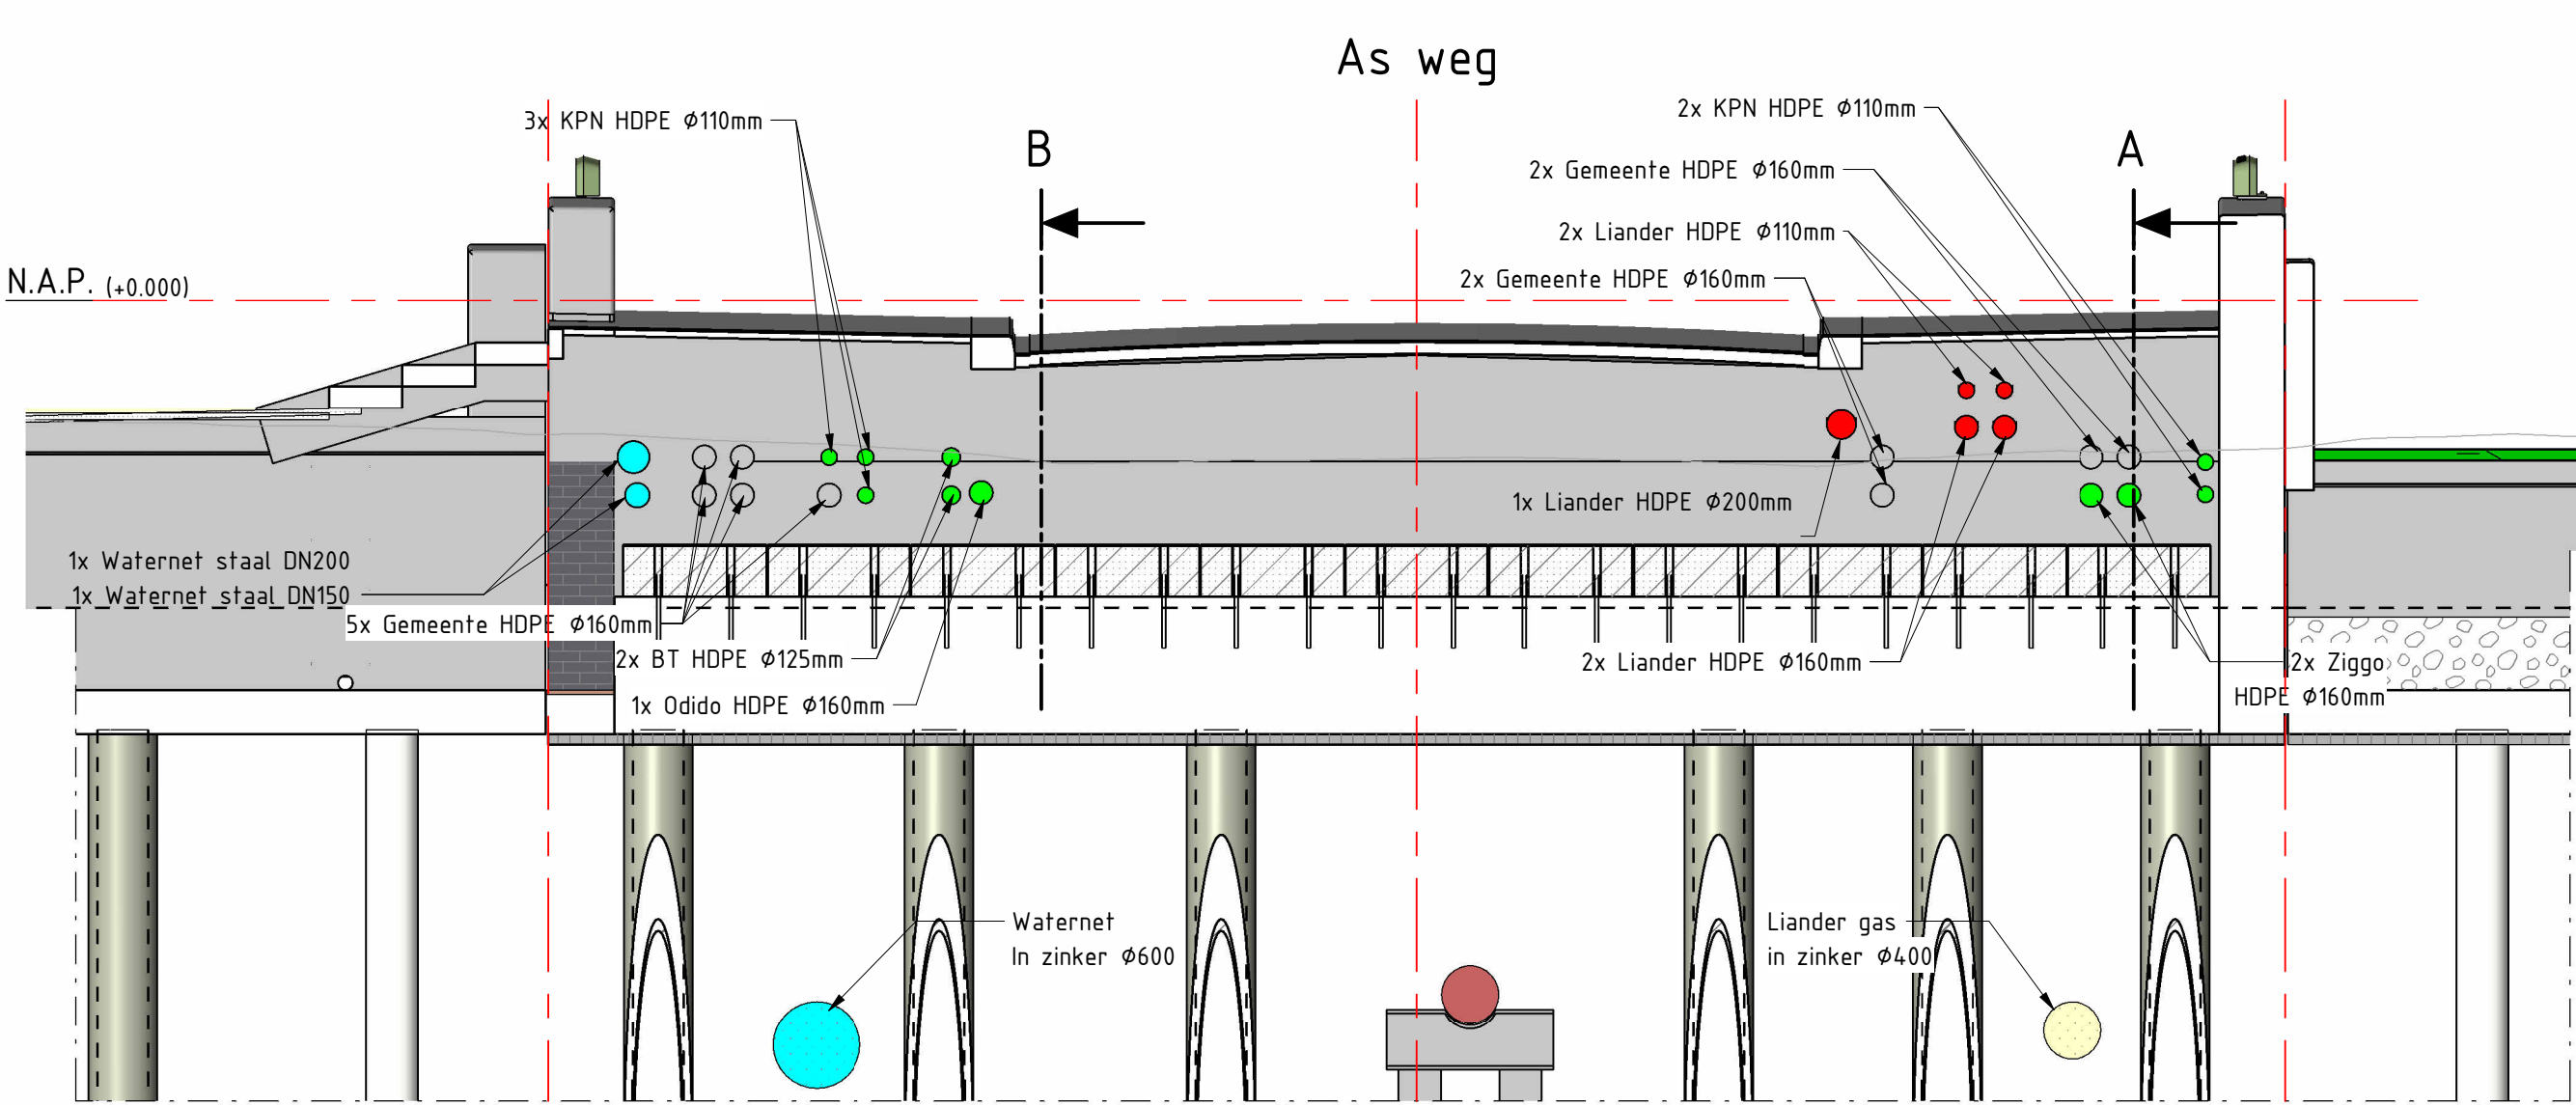

Doorsnede E-E  
Schaal: 1 : 50

| Tekeningen |                                                                                      |                                           |
|------------|--------------------------------------------------------------------------------------|-------------------------------------------|
| Bladnr.    | Naam                                                                                 | Omschrijving                              |
| C-0-0002   | Overkluizing leidingen                                                               | Bovenaanzicht                             |
| C-3-0001   | Overzicht nieuwe situatie                                                            | Bovenaanzicht                             |
| C-3-0002   | Aansluiting Hoekensgracht en palenplan                                               | Bovenaanzicht en doorsneden               |
| C-3-0003   | Aansluiting Hoekensgracht details                                                    | Doorsneden en details                     |
| C-3-0004   | Kademuren en palenplan                                                               | Bovenaanzicht, vooraanzicht en doorsneden |
| C-3-0005   | Grondwerk Osdorpergracht                                                             | Bovenaanzicht en doorsneden               |
| C-3-0006   | Watertrap Johan Amann Plantsoen en palenplan                                         | Bovenaanzicht                             |
| C-3-0007   | BRU2527 Hoekensbrug                                                                  | Bovenaanzicht, aanzichten en doorsneden   |
| C-3-0008   | BRU2527 Hoekensbrug details                                                          | Bovenaanzicht, aanzichten en doorsneden   |
| C-3-0009   | BRU2527 Hoekensbrug kabels en leidingen                                              | Bovenaanzicht, aanzichten en doorsneden   |
| C-3-0010   | Aanpassing aan bestaande kade                                                        | Bovenaanzicht, aanzichten en doorsneden   |
| C-3-0011   | Details kademuuren en paal-schot                                                     | Details                                   |
| C-3-0012   | Opruimkeuring                                                                        | Bovenaanzicht                             |
| C-3-0013   | Principe bouwkuipen, tracé tijdelijke kabels en leidingen en ontleggen riw-leidingen | Bovenaanzicht                             |

Algemeen:

- Maten in millimeters tenzij anders aangegeven
- Hoogtematen in meters t.o.v. N.A.P.
- Coördinaten in meters in RD-stelsel
- Maatvoering hoeken in 360 gradenstelsel
- Locatie en hoogtes bestaande leidingen indicatief, deze dienen nader exact te worden bepaald.

| DIT PRODUCT IS UITGEWERKT N.B.V. EEN 3D-MODEL |  | Wijziging                               |  | Mak               |  |
|-----------------------------------------------|--|-----------------------------------------|--|-------------------|--|
| No.                                           |  | Datum                                   |  | Tek.              |  |
| Ondraaggever:                                 |  | Tekenaar:                               |  | Schaal:           |  |
| Gemeente Amsterdam - Nieuw West               |  | A.H. Biemersma                          |  | 1:100             |  |
| Projectleider:                                |  | M. Brinkman                             |  | Formaat:          |  |
| Projectomschrijving:                          |  | Nieuwe Osdorpergracht                   |  | 1260 x 841        |  |
| Tekeningsomschrijving:                        |  | Bestek fase 1                           |  | Blad in bladen:   |  |
| BRU2527 Hoekensbrug kabels en leidingen       |  | Bovenaanzicht, aanzichten en doorsneden |  | 9 IN 13           |  |
| Tekeningsnummer:                              |  | 464310.127-C-3-0009                     |  | Status:           |  |
|                                               |  |                                         |  | DEFINITIEF        |  |
|                                               |  |                                         |  | Wils nr.:         |  |
|                                               |  |                                         |  | D2.0              |  |
|                                               |  |                                         |  | www.anteagroup.nl |  |