


Bovenaanzicht


Schaal: 1 : 100

Tekeningen			
Bladnr.	Overkruizing	Naam	Omschrijving
C-3-0002	Overkruizing leidingen		Bovenaanzicht
C-3-0001	Overzicht nieuwe situatie		Bovenaanzicht
C-3-0002	Aansluiting Hoekenesgracht en palenplan		Bovenaanzicht en doorsneden
C-3-0003	Aansluiting Hoekenesgracht details		Doorsneden en details
C-3-0004	Kademuren en palenplan		Bovenaanzicht, voorzicht en doorsnede
C-3-0005	Grondwerk Osdorpergracht		Bovenaanzicht en doorsneden
C-3-0006	Watertrap Johan Amann Plantsoen en palenplan		Bovenaanzicht
C-3-0007	BRU2527 Hoekenesbrug		Bovenaanzicht, aanzichten en doorsneden
C-3-0008	BRU2527 Hoekenesbrug details		Bovenaanzicht, aanzichten en doorsneden
C-3-0009	BRU2527 Hoekenesbrug kabels en leidingen		Bovenaanzicht, aanzichten en doorsneden
C-3-0010	Aanpassing aan bestaande kade		Bovenaanzicht, aanzichten en doorsneden
C-3-0011	Details kademuur en paal-schof		Details
C-3-0012	Opruimtekening		Details
C-3-0013	Principe bouwkuipen, tracé tijdelijke kabels en leidingen en ontleend HWA-leidingen		Bovenaanzicht

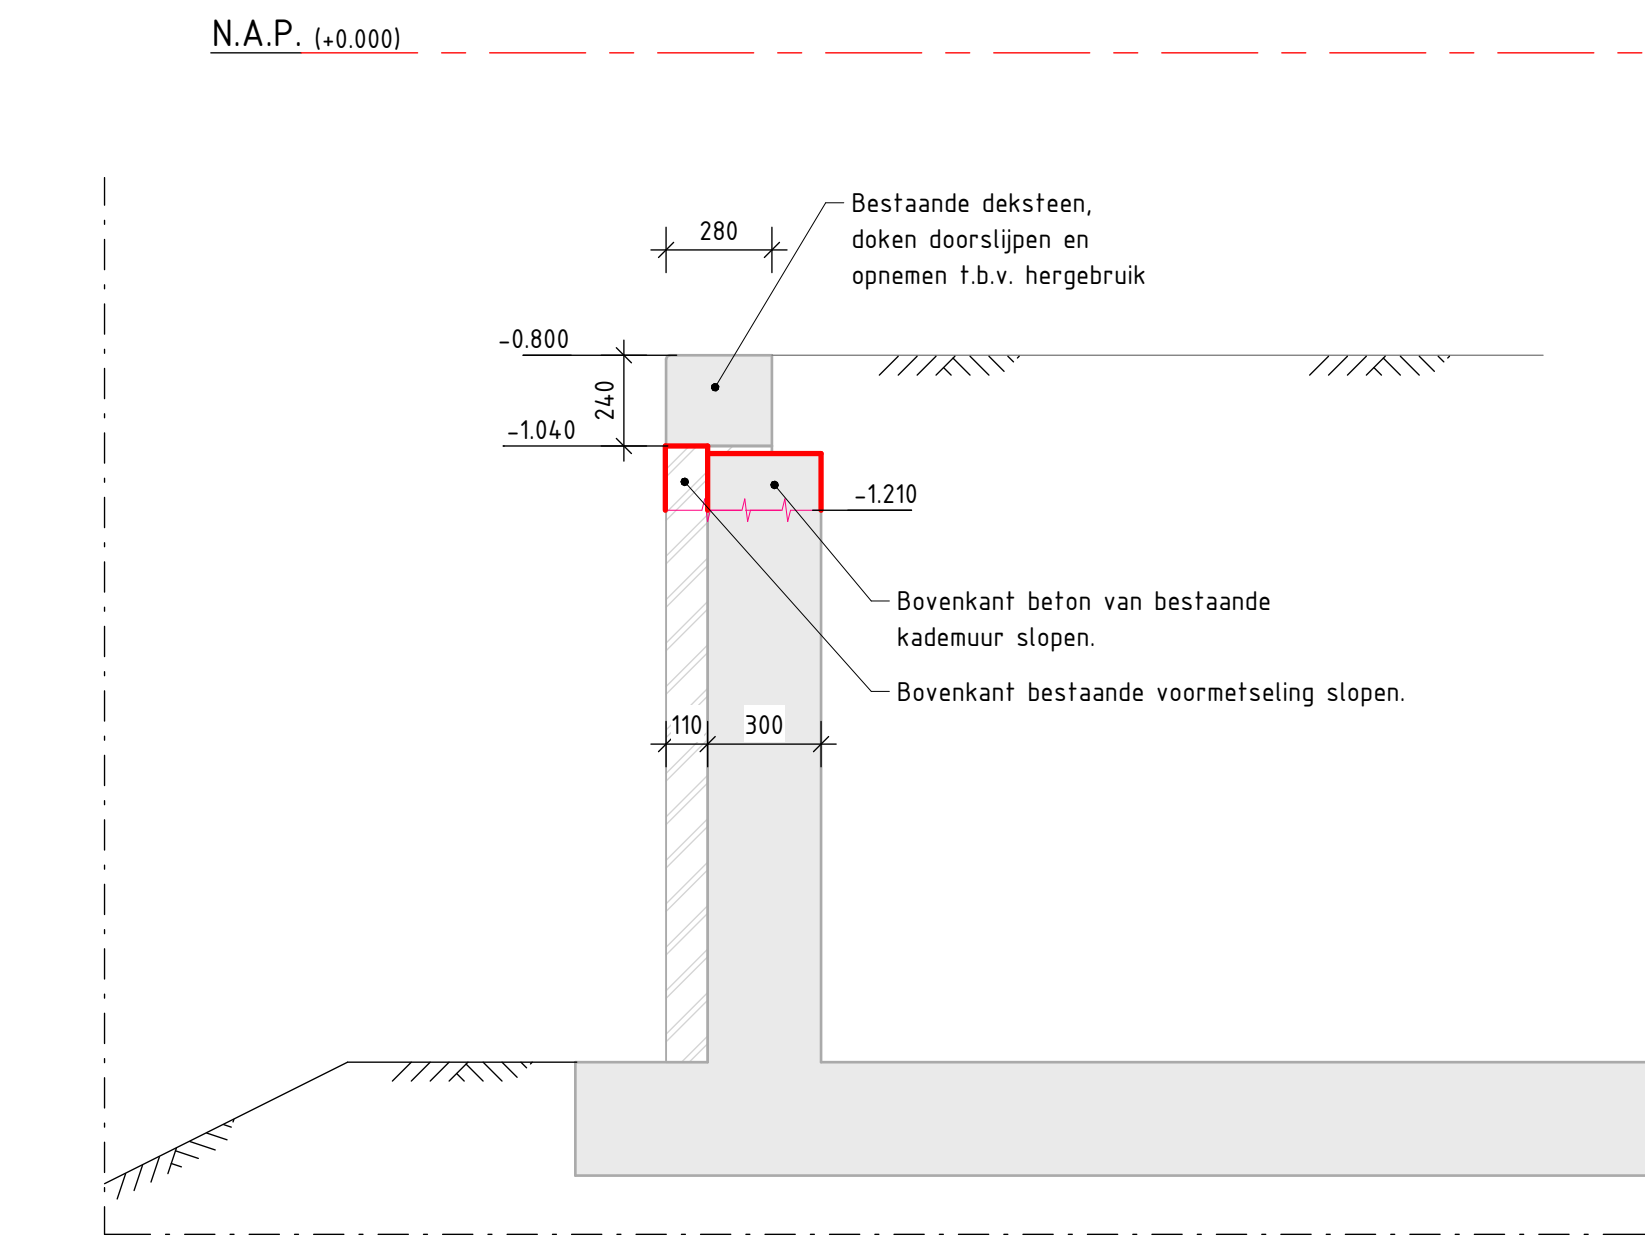


Doorsnede A – sloopwerk

Schaal: 1 : 20

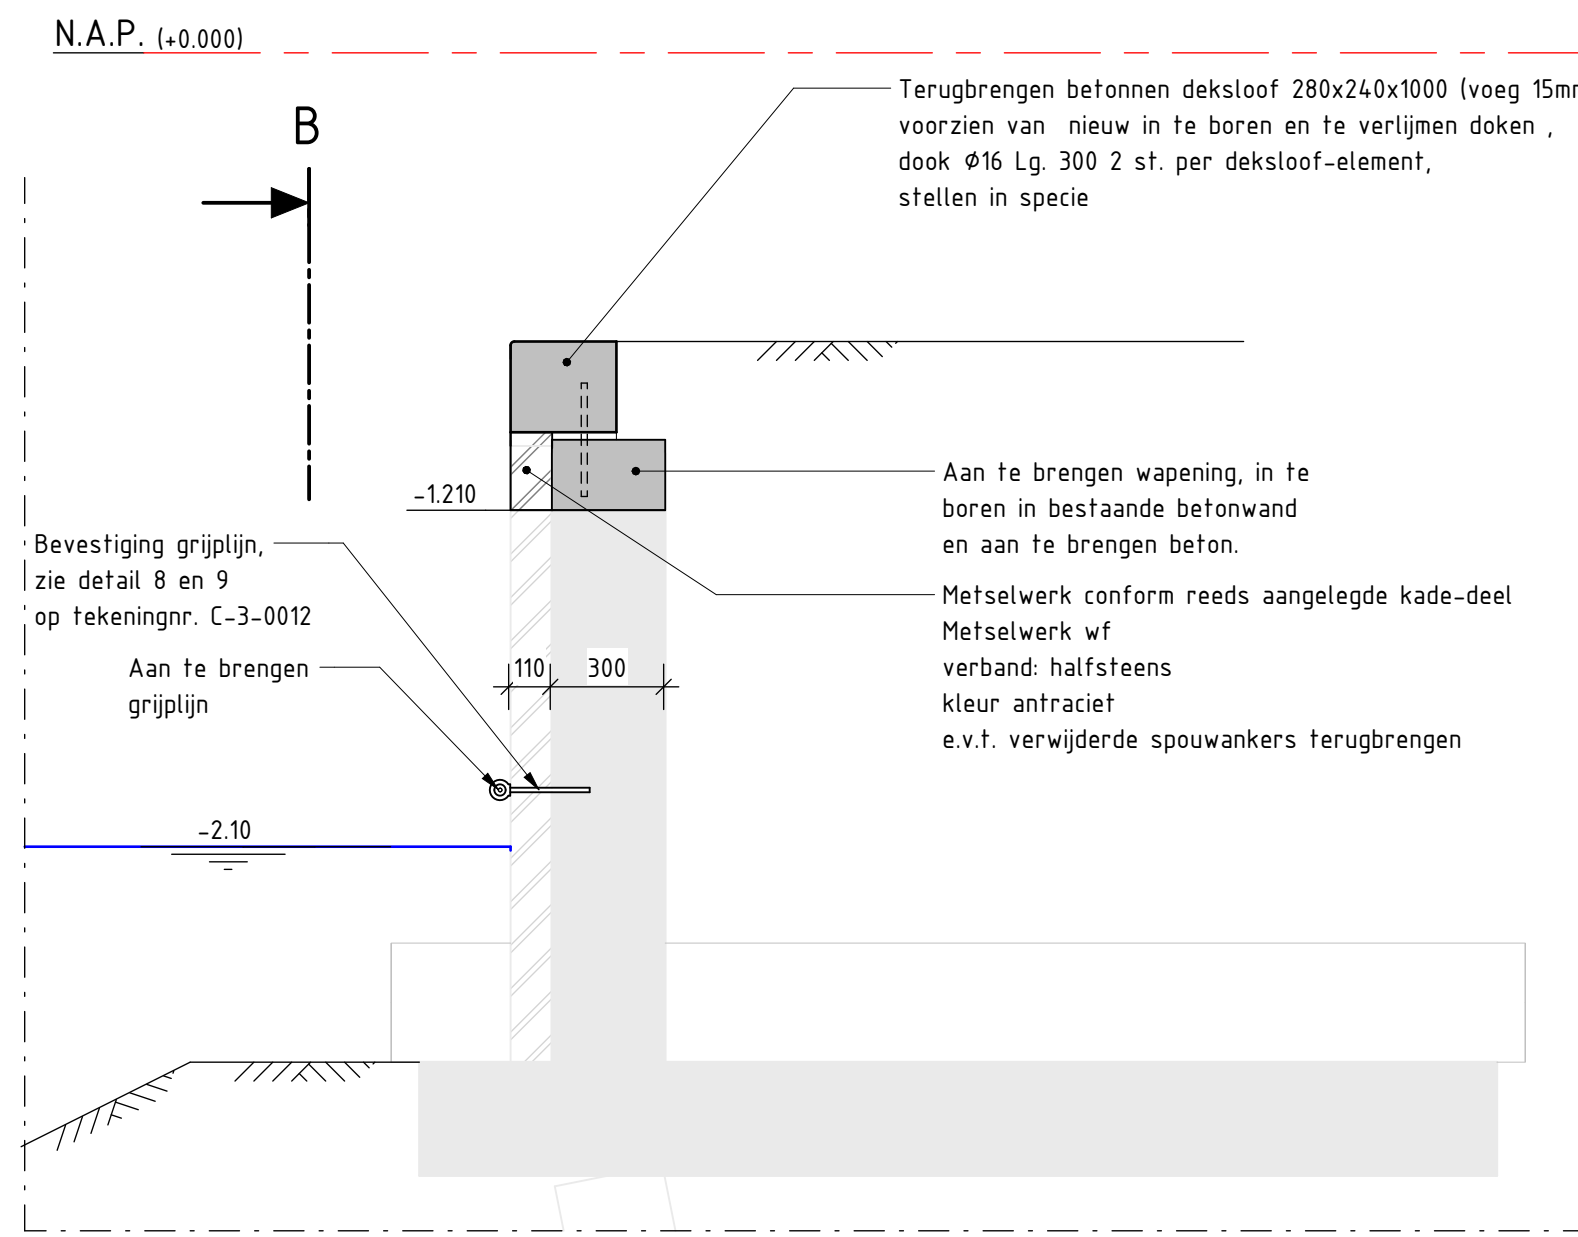


Doorsnede A – Aansluiting maken op watertrappen

Schaal: 1 : 20

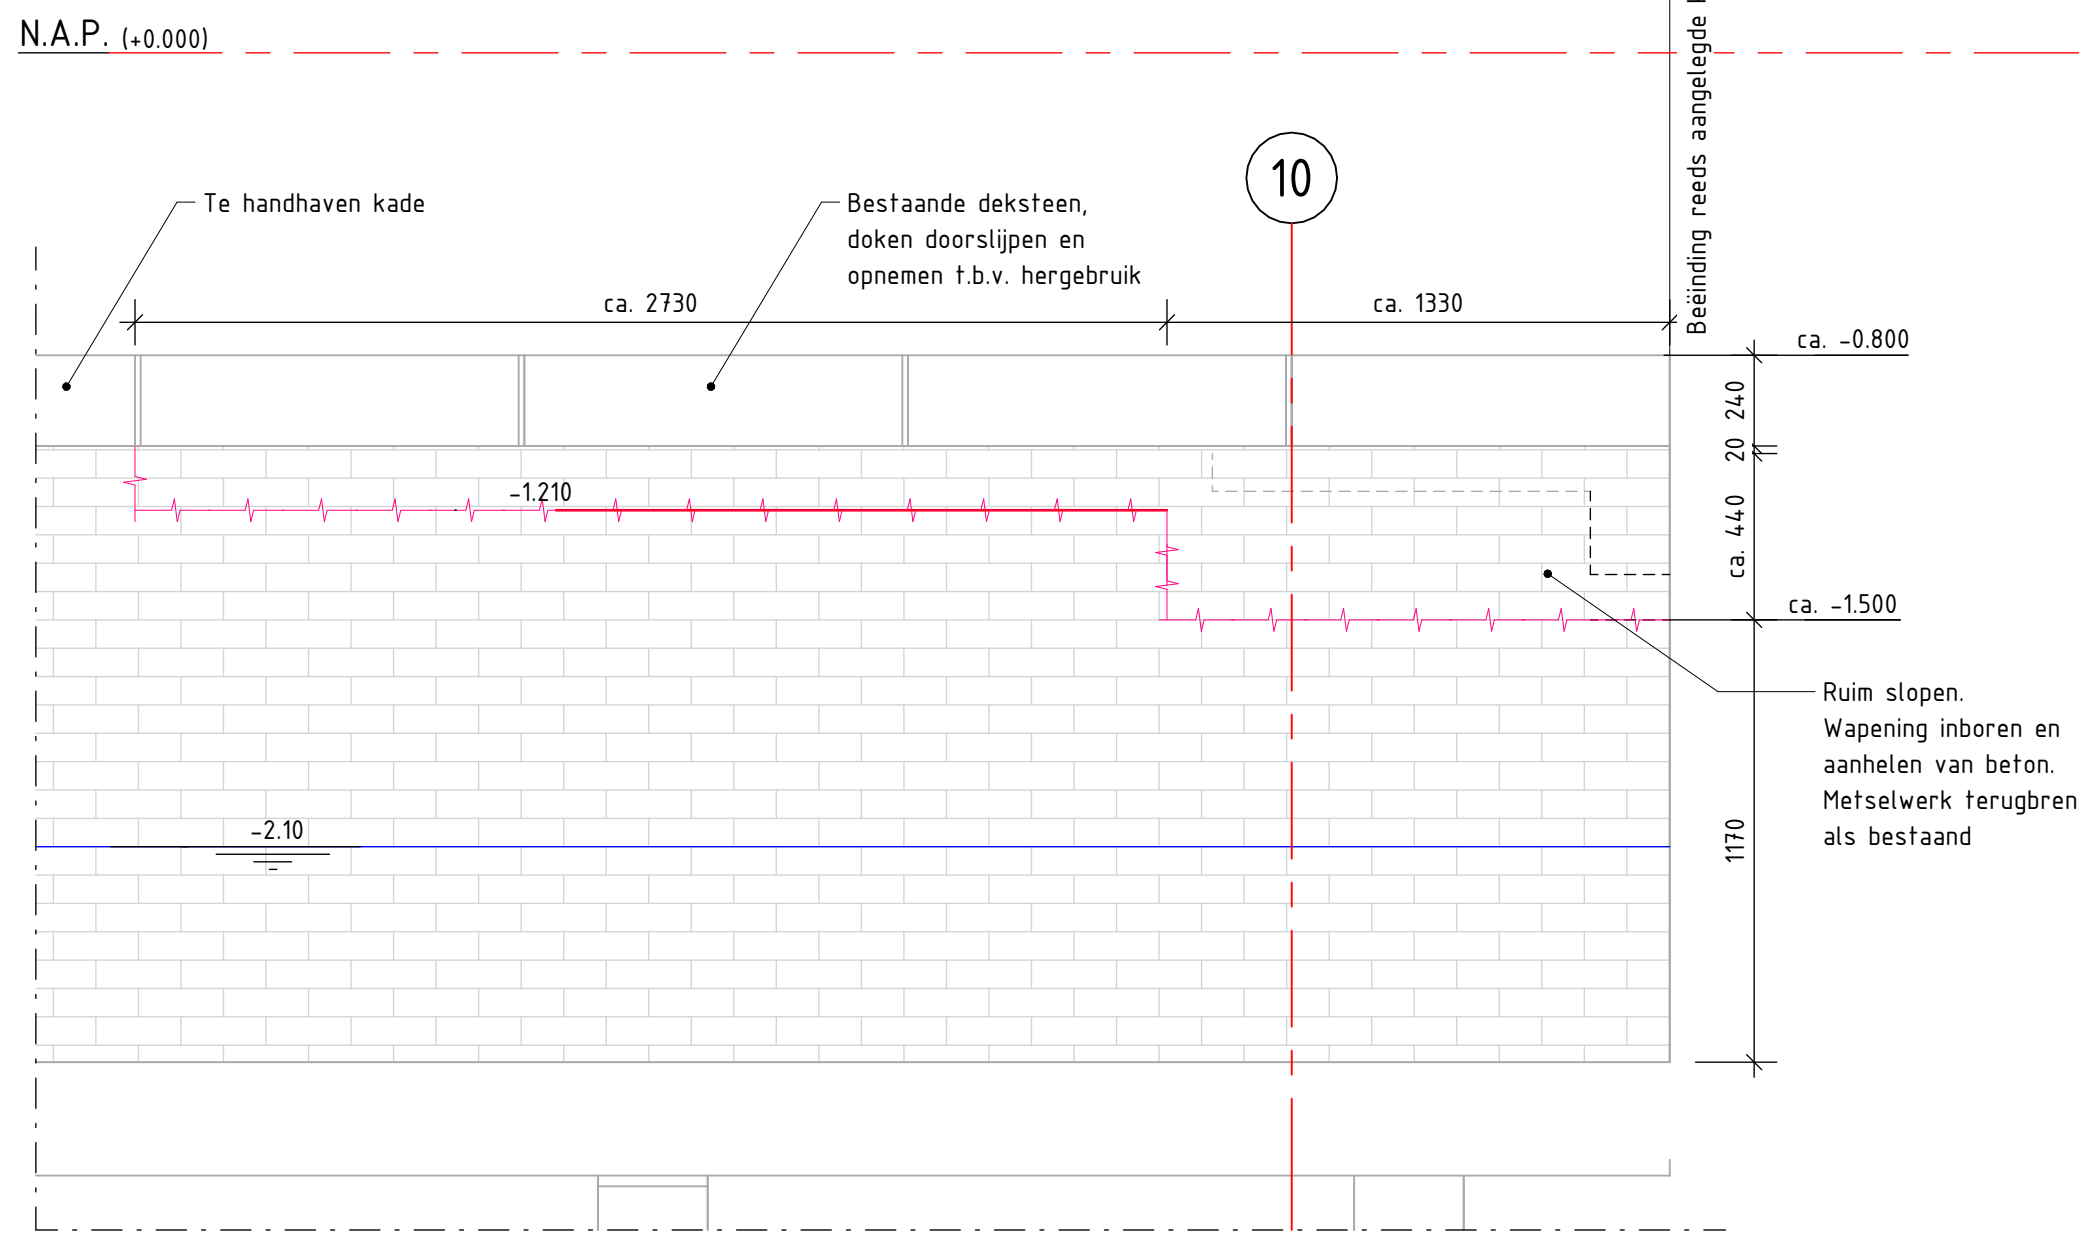


Aanzicht B – sloopwerk

Schaal: 1 : 20

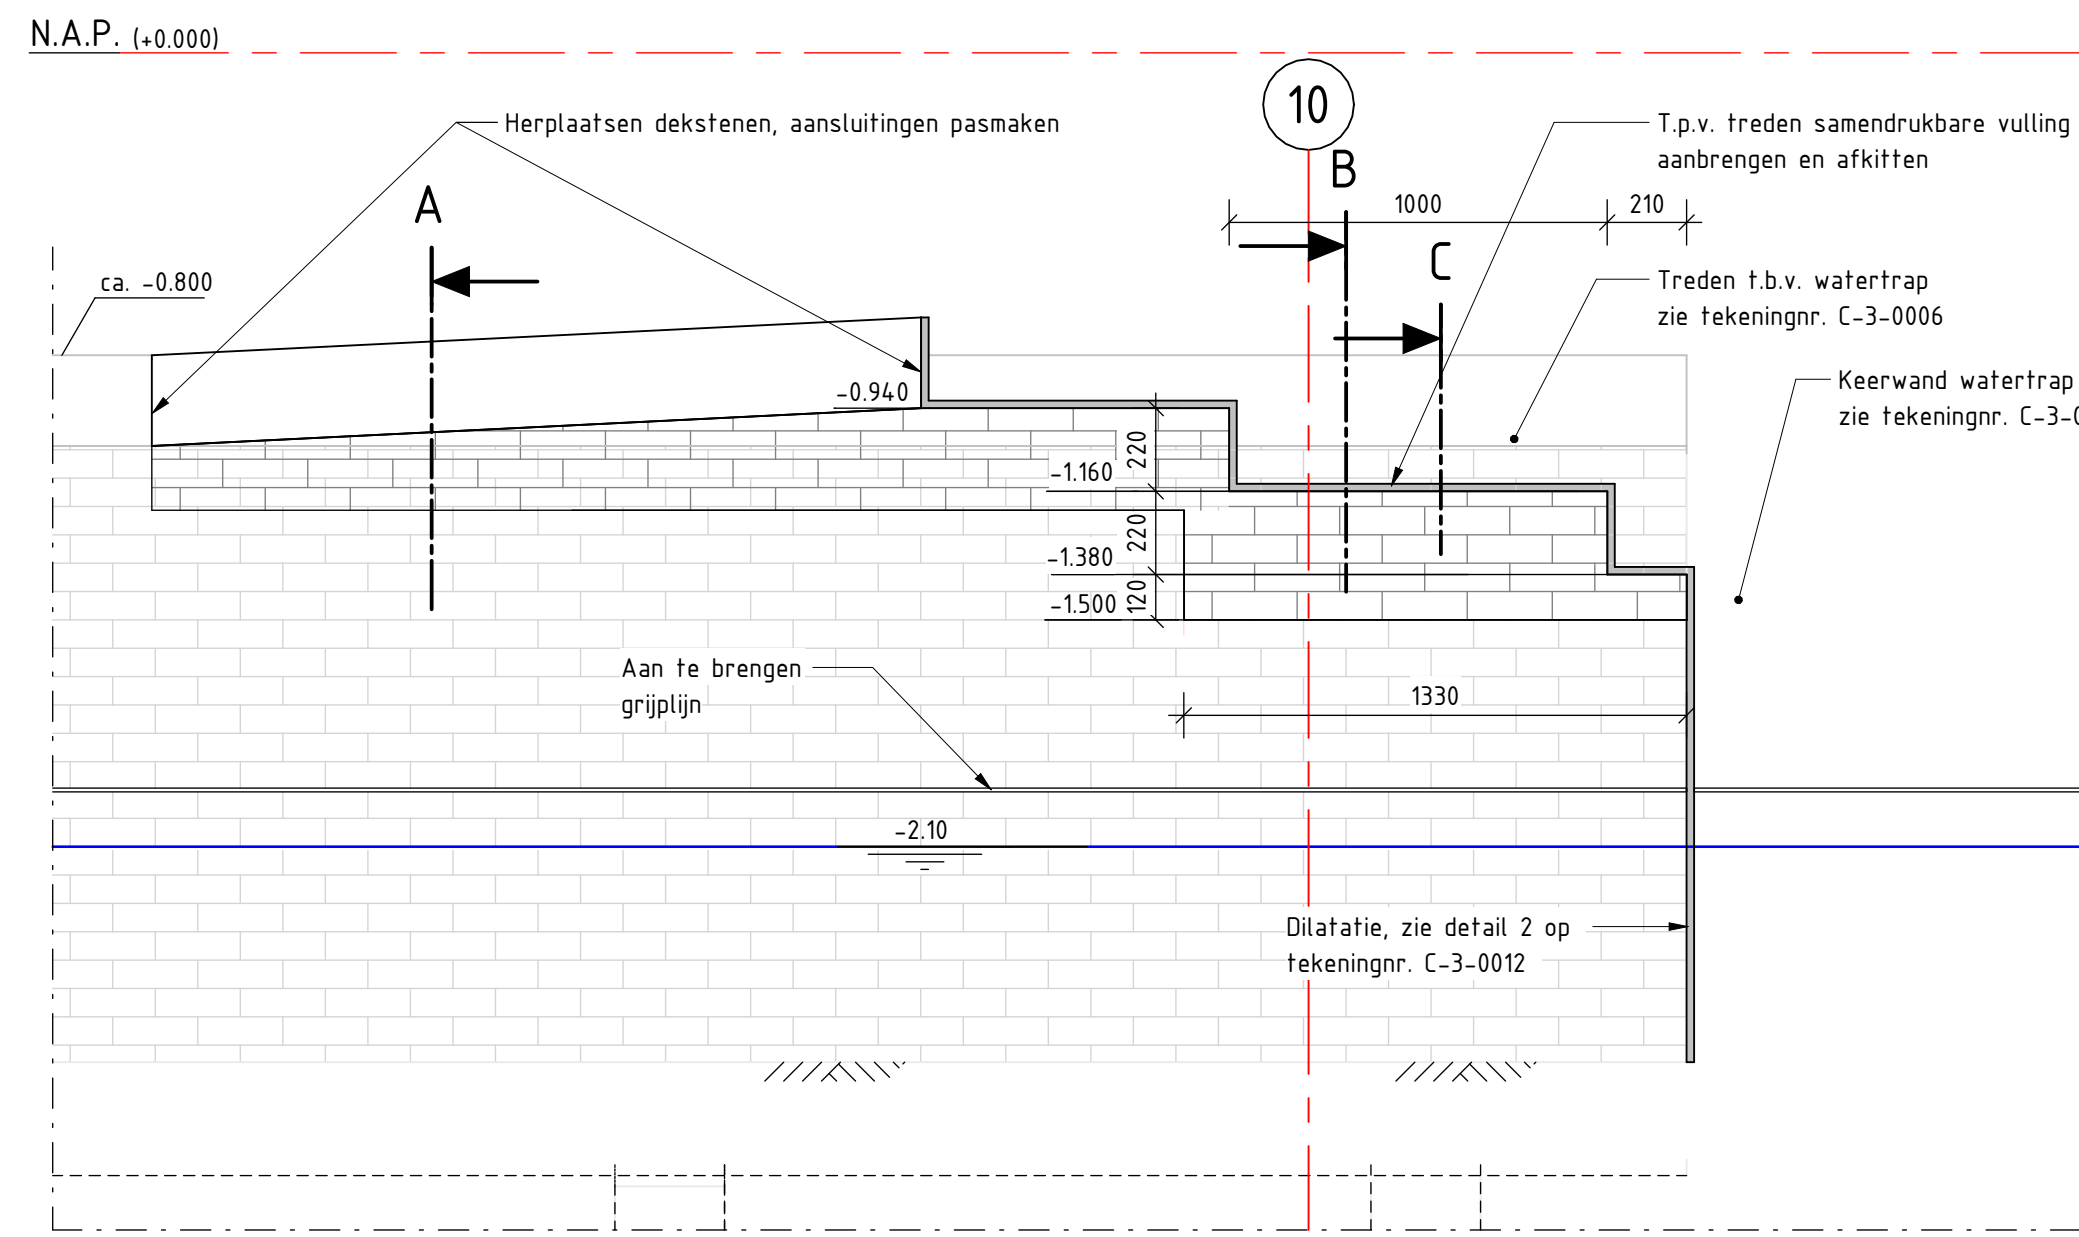

Aanzicht B – aansluiting maken op watertrappen

Schaal: 1 : 20

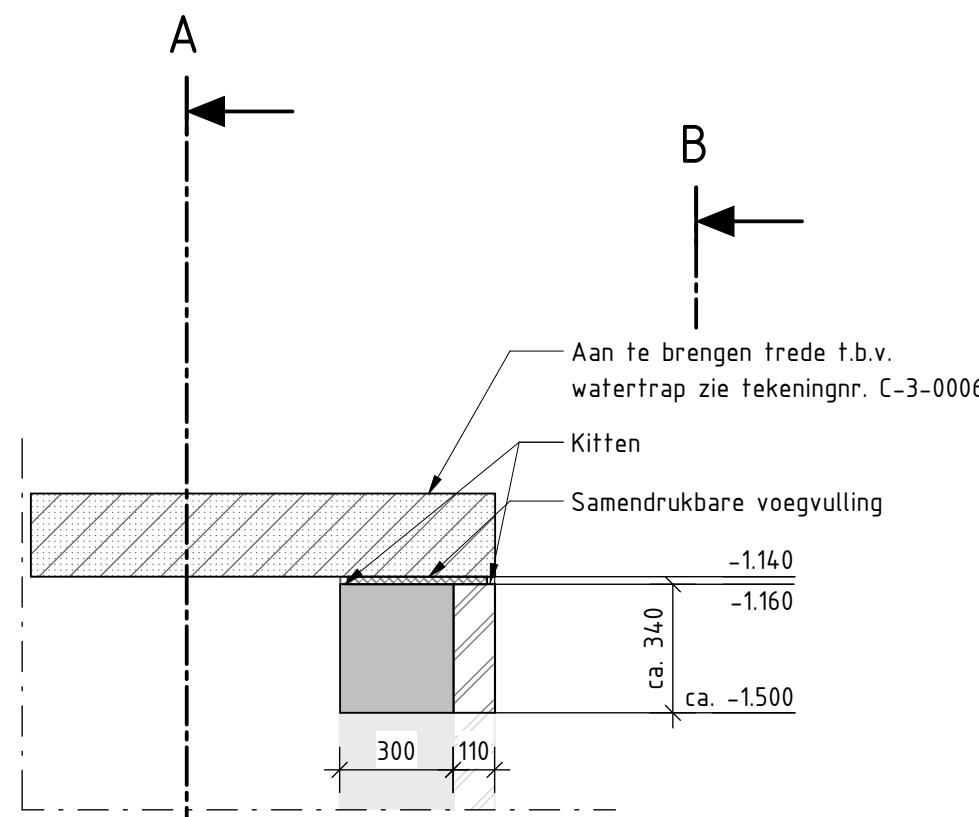

Doorsnede C

Schaal: 1 : 20

Legenda materialen:

	Gewapend beton		Funderingszand
	Prefab beton		Grandaal
	Werkvloerbeton		Zandcementstabilisatie
	Metselwerk		Verharding tegels
	Staal		Grind
	Hout		

Materialspecificaties:

- Funderingspalen:
 - Schroefpalen, staalkwaliteit S355/JH volgens NEN-EN 10025
 - minimaal beton C30/37 XC2/XA2, wapeningsstaal B500B
 - Beton:
 - Sterkteklasse C30/37, milieuklassen XC4/XD3/XF4
 - Metselwerk:
 - Kade Hoekenesgracht: metselsteen vormbak waalformaat kleur rood, kleur indienen ter goedkeuring directie (zie bestek)
 - Kade Nieuwe Osdorpergracht: metselsteen vormbak waalformaat kleur antraciet, kleur indienen ter goedkeuring directie (zie bestek)
 - Betonnen dekstenen:
 - Kleur, afmeting en afwerking als bestaand, inlijmen 2st. ankers M16-300 per deksteen.
 - Staal:
 - Drenkelingentrap, RVS 316L, bevestiging RVS A4, kleur RAL 2900
 - Griplijn, RVS 316, PVC gecoat RAL 7022, bevestiging RVS A4
- Algemeen:**
- Maten in millimeters tenzij anders aangegeven
 - Hoogtematen in meters t.o.v. N.A.P.
 - Coördinaten in meters in RD-stelsel
 - Maatvoering hoeken in 360 gradenstelsel

D2.0 07-10-2025 Splitting droog/vet ontgraven 0,5 m zand op de bodem toegenomen		MvD
Nr.	Datum	Wijziging
Opdrachtgever		Tekenaar
Gemeente Amsterdam - Nieuw West		A.H. Riemersma
Projectleider		M. Brinkman
Projectomschrijving		Nieuwe Osdorpergracht
Status		DEFINITIEF
Tekeningomschrijving		Bestek fase 1
Aanpassing aan bestaande kade		
Bovenaanzicht, aanzichten en doorsneden		
Tekeningnummer		464310.127-C-3-0010
Schaal		1:100
Formaat		1470 x 594
Blad in bladen		10 IN 13
Wijz. nr.		D2.0
www.anteagroup.nl		

