



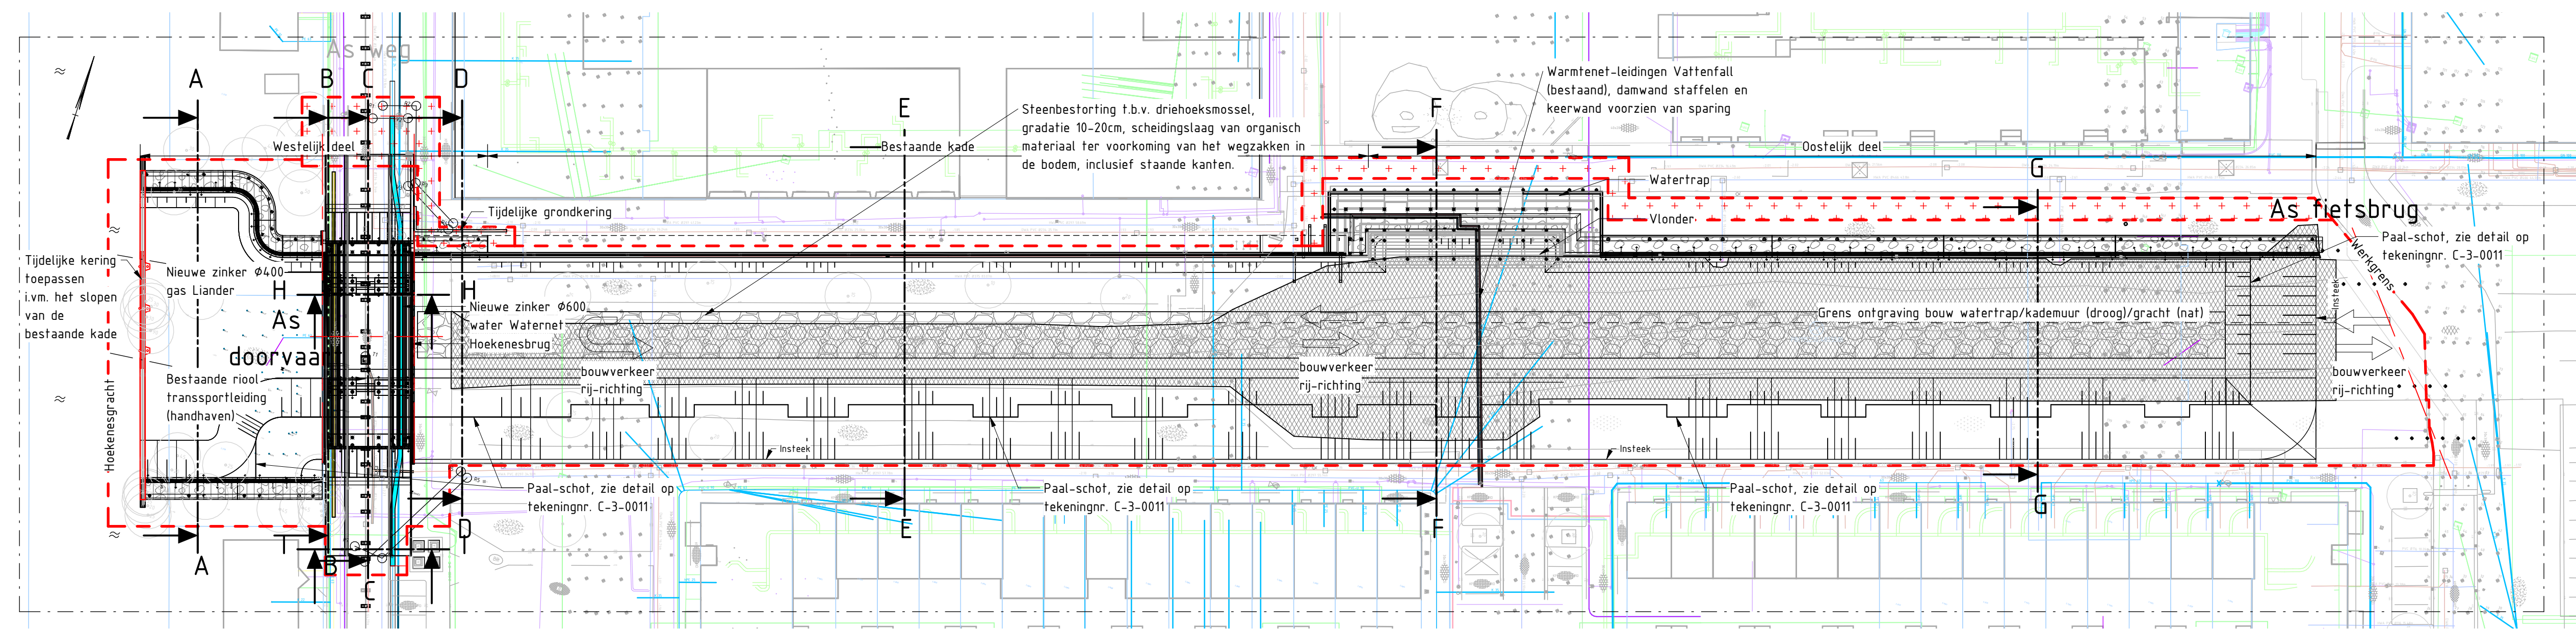


Bovenaanzicht

Schaal: 1 : 500

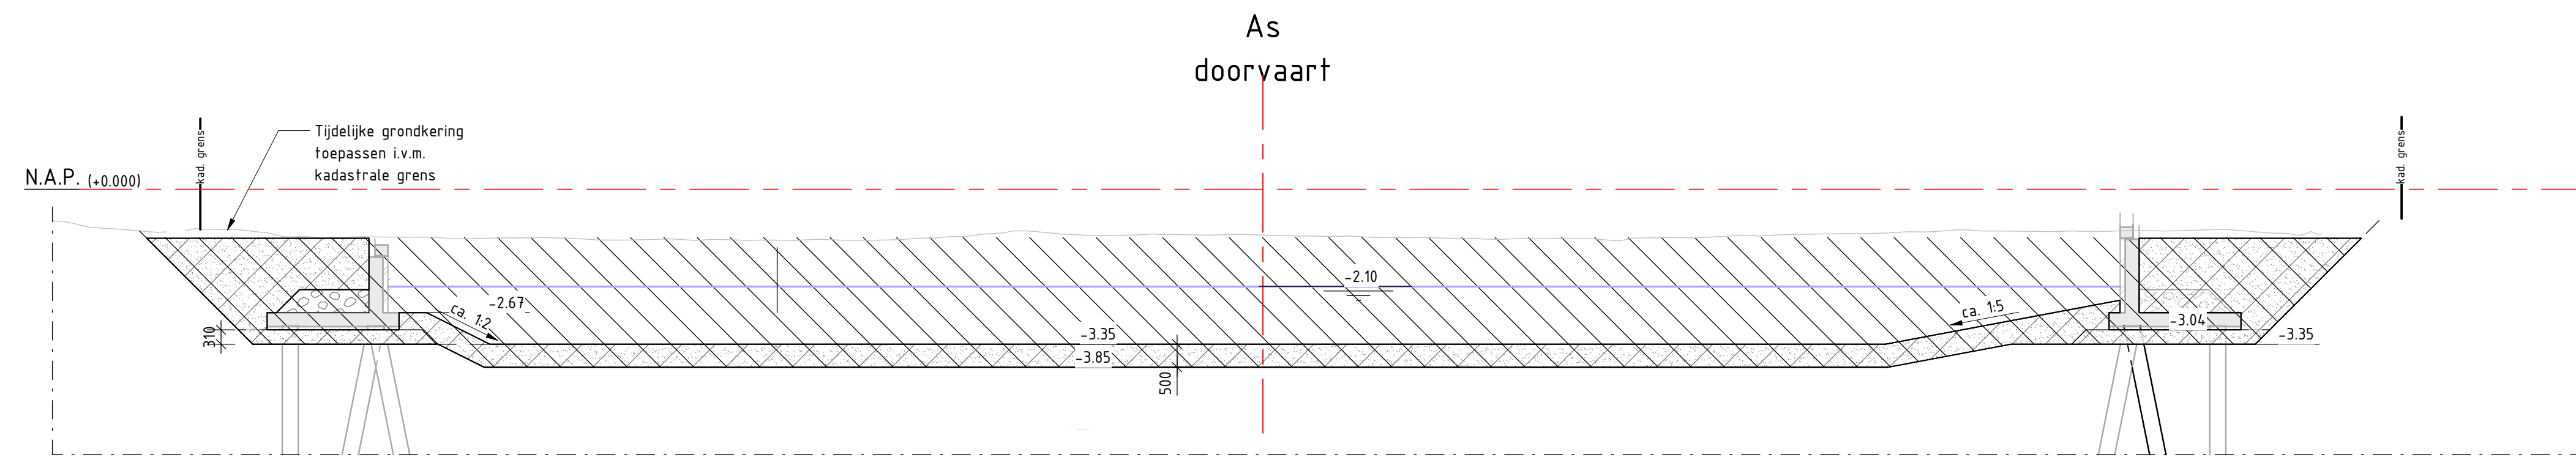


Doorsnede A-A

Schaal: 1 : 100

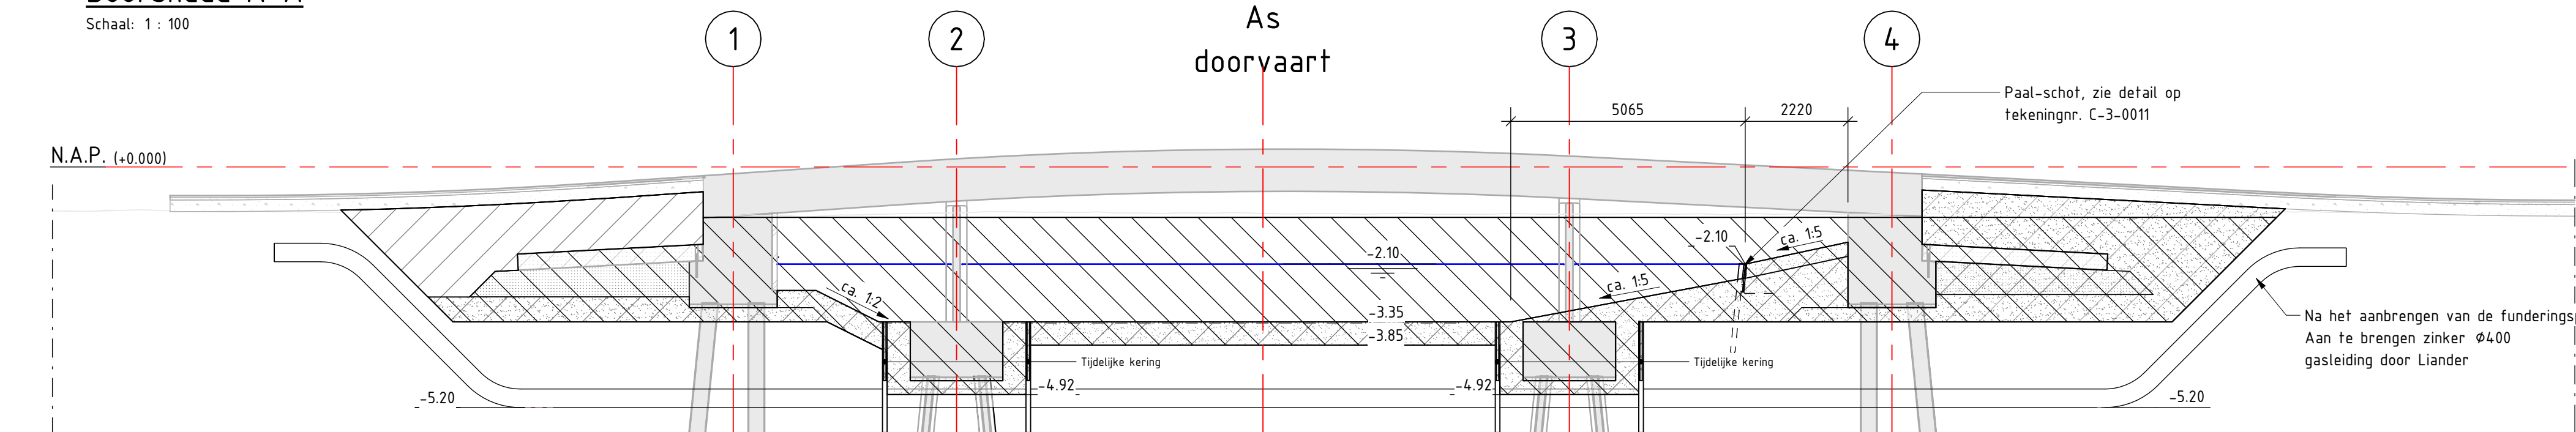


Doorsnede B-B

Schaal: 1 : 100

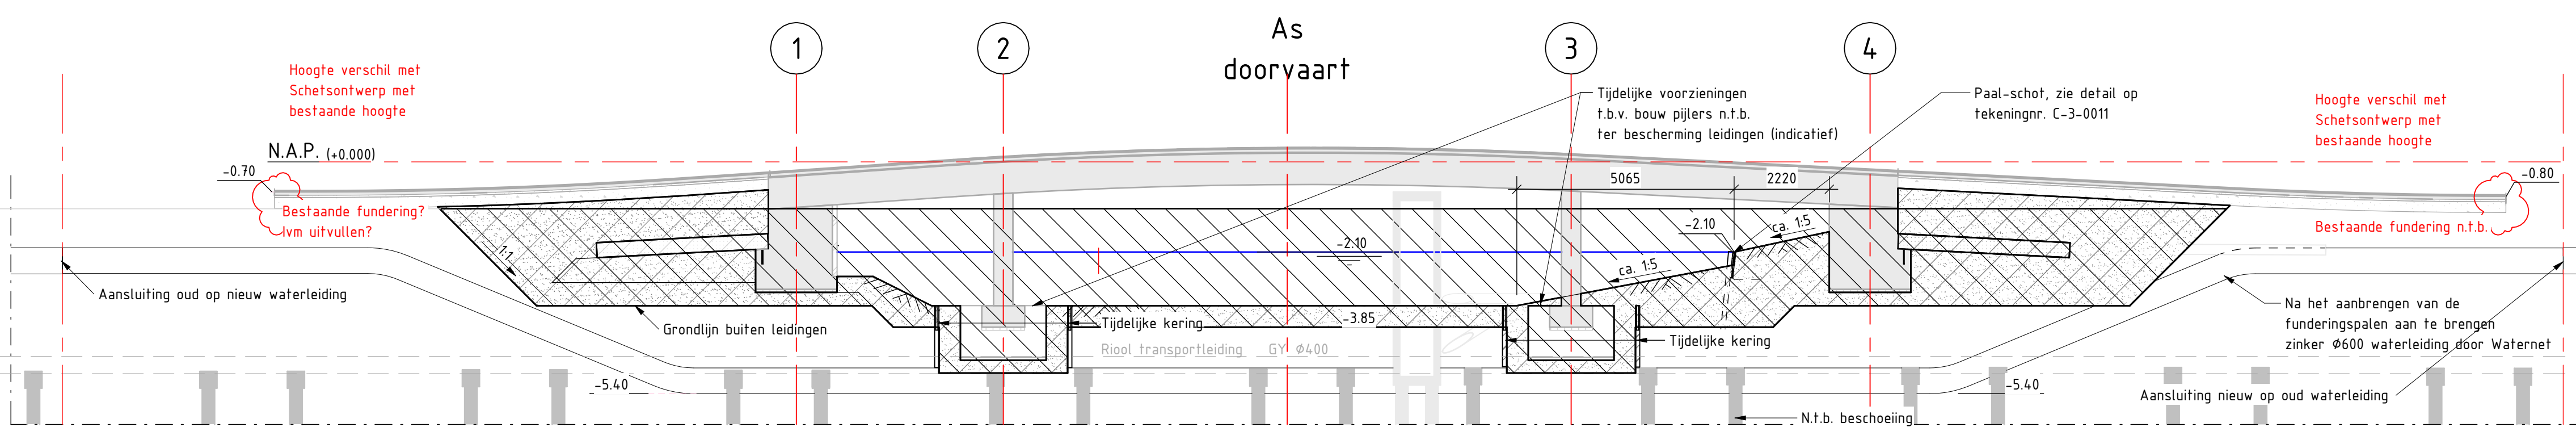


Doorsnede C-C

Schaal: 1 : 100

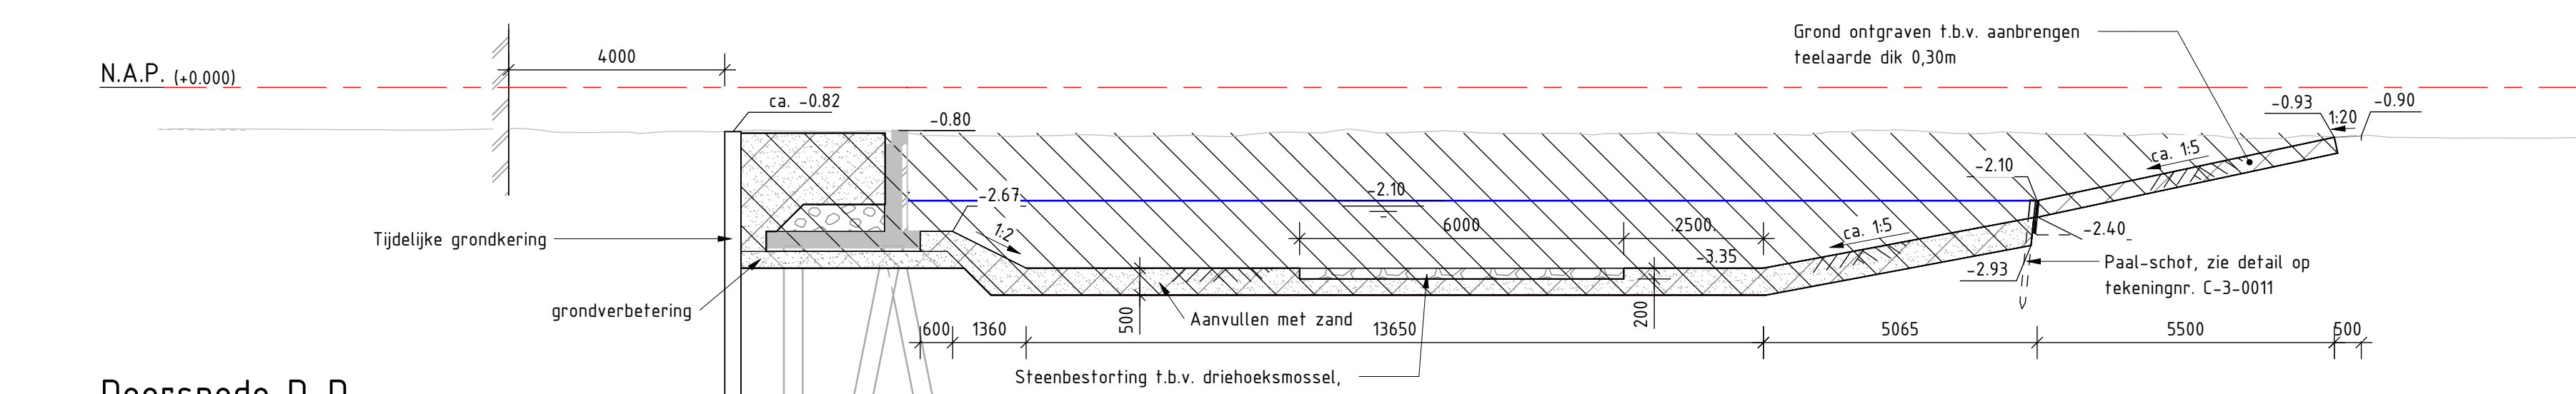


Doorsnede D-D

Schaal: 1 : 100

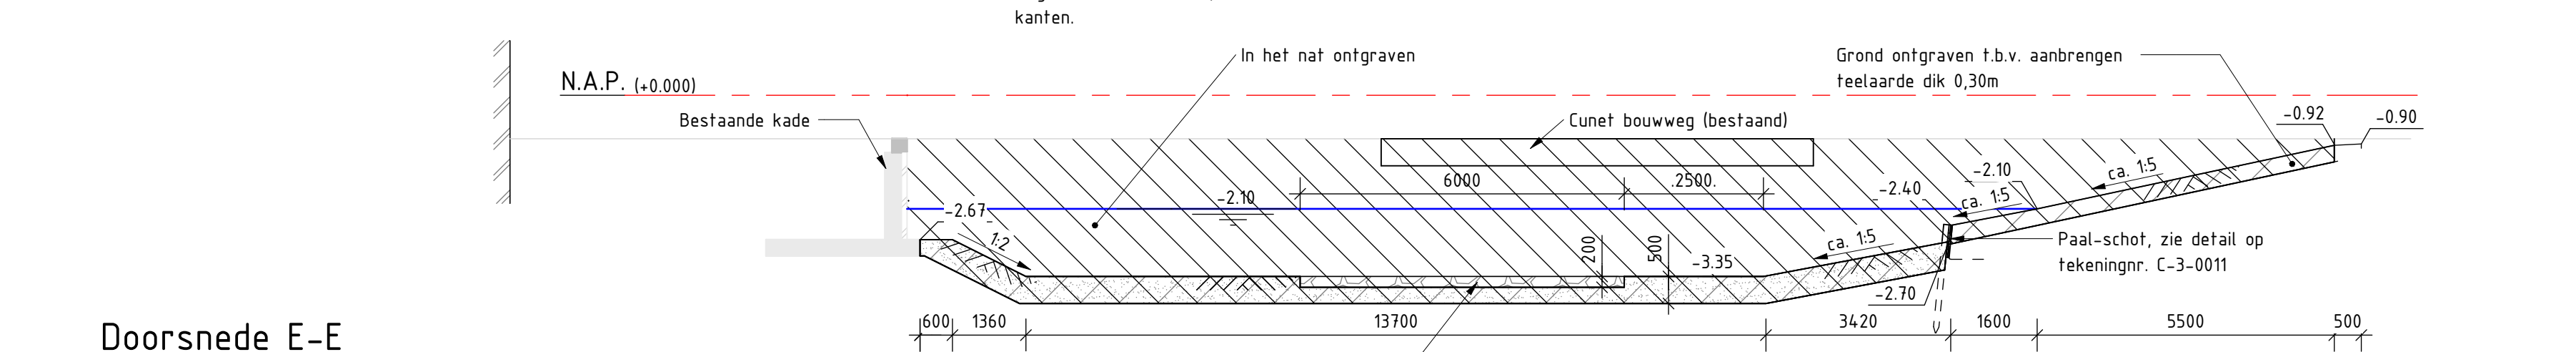


Doorsnede E-E

Schaal: 1 : 100

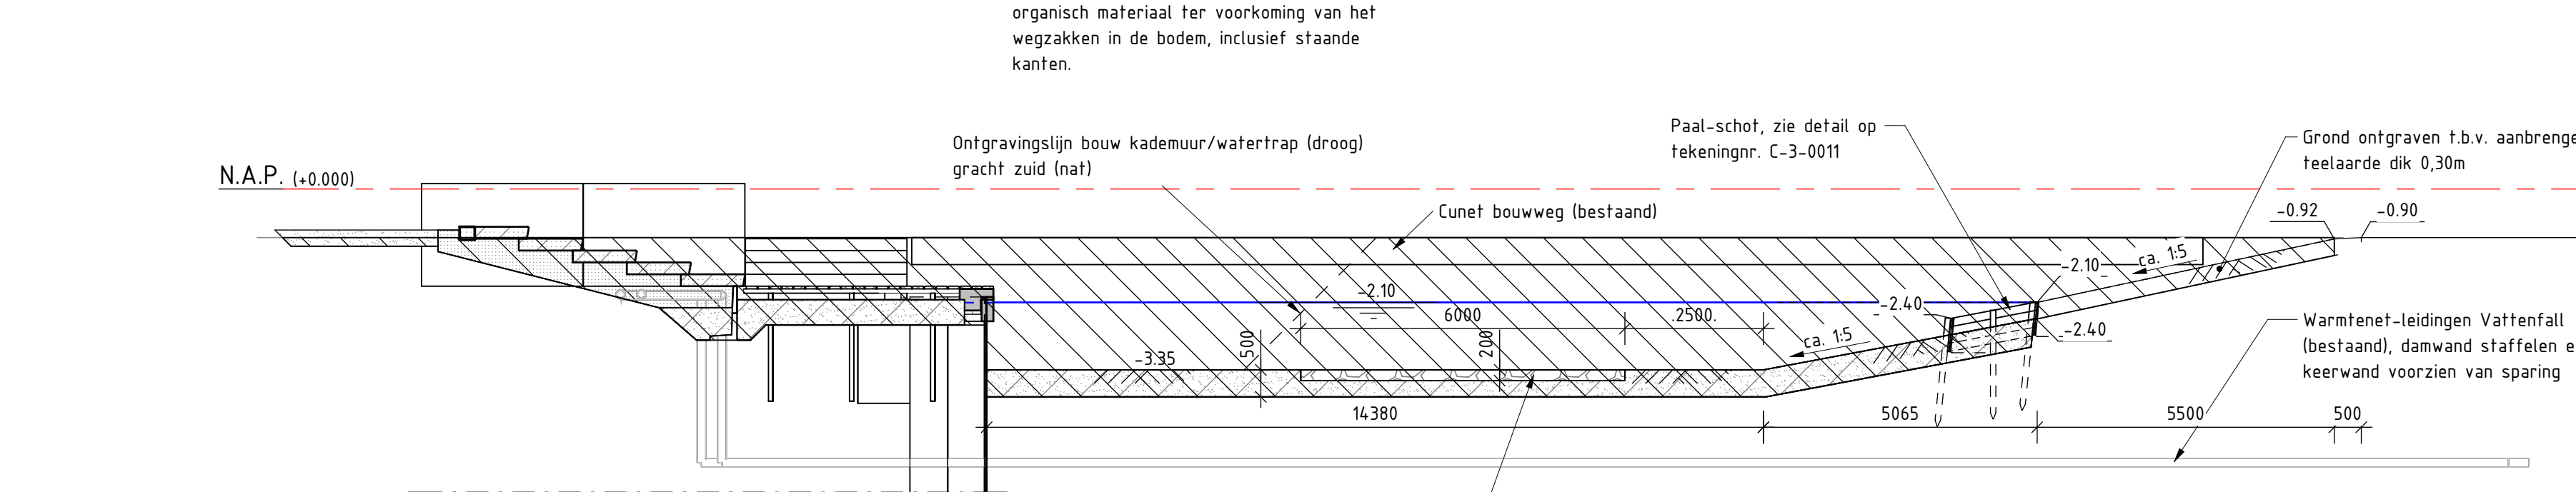


Doorsnede F-F

Schaal: 1 : 100

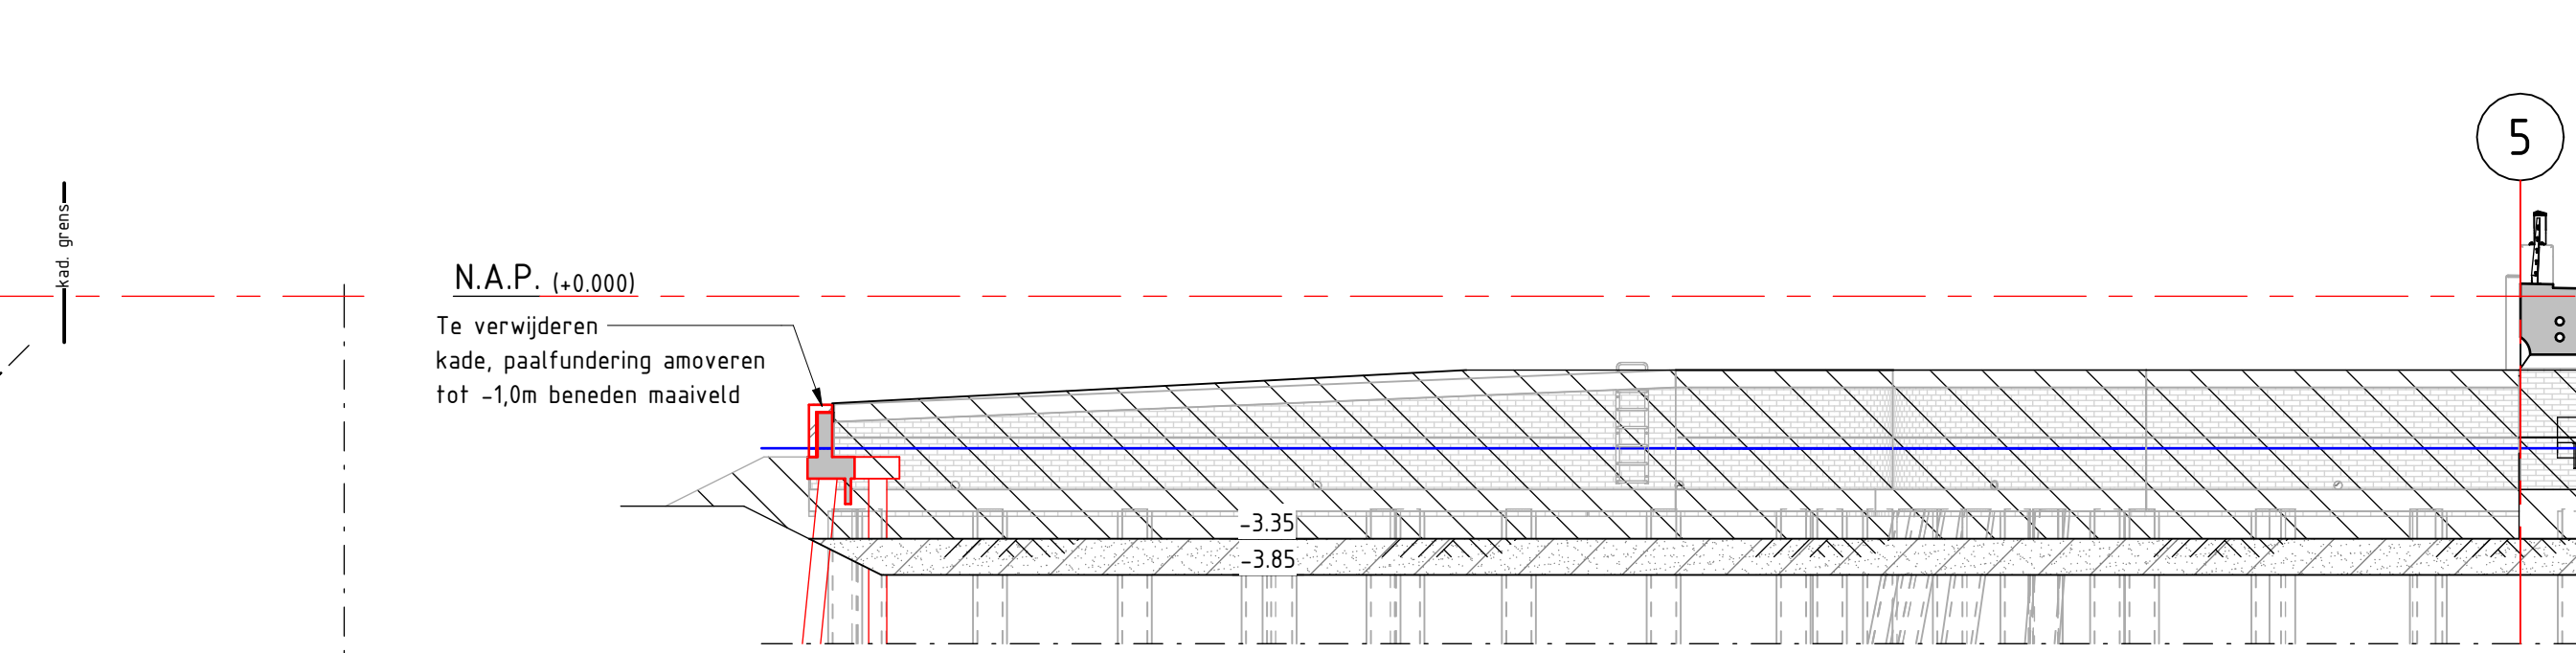


Aansluiting met Hoekenesgracht en grachtbeëindiging

Schaal: 1 : 100

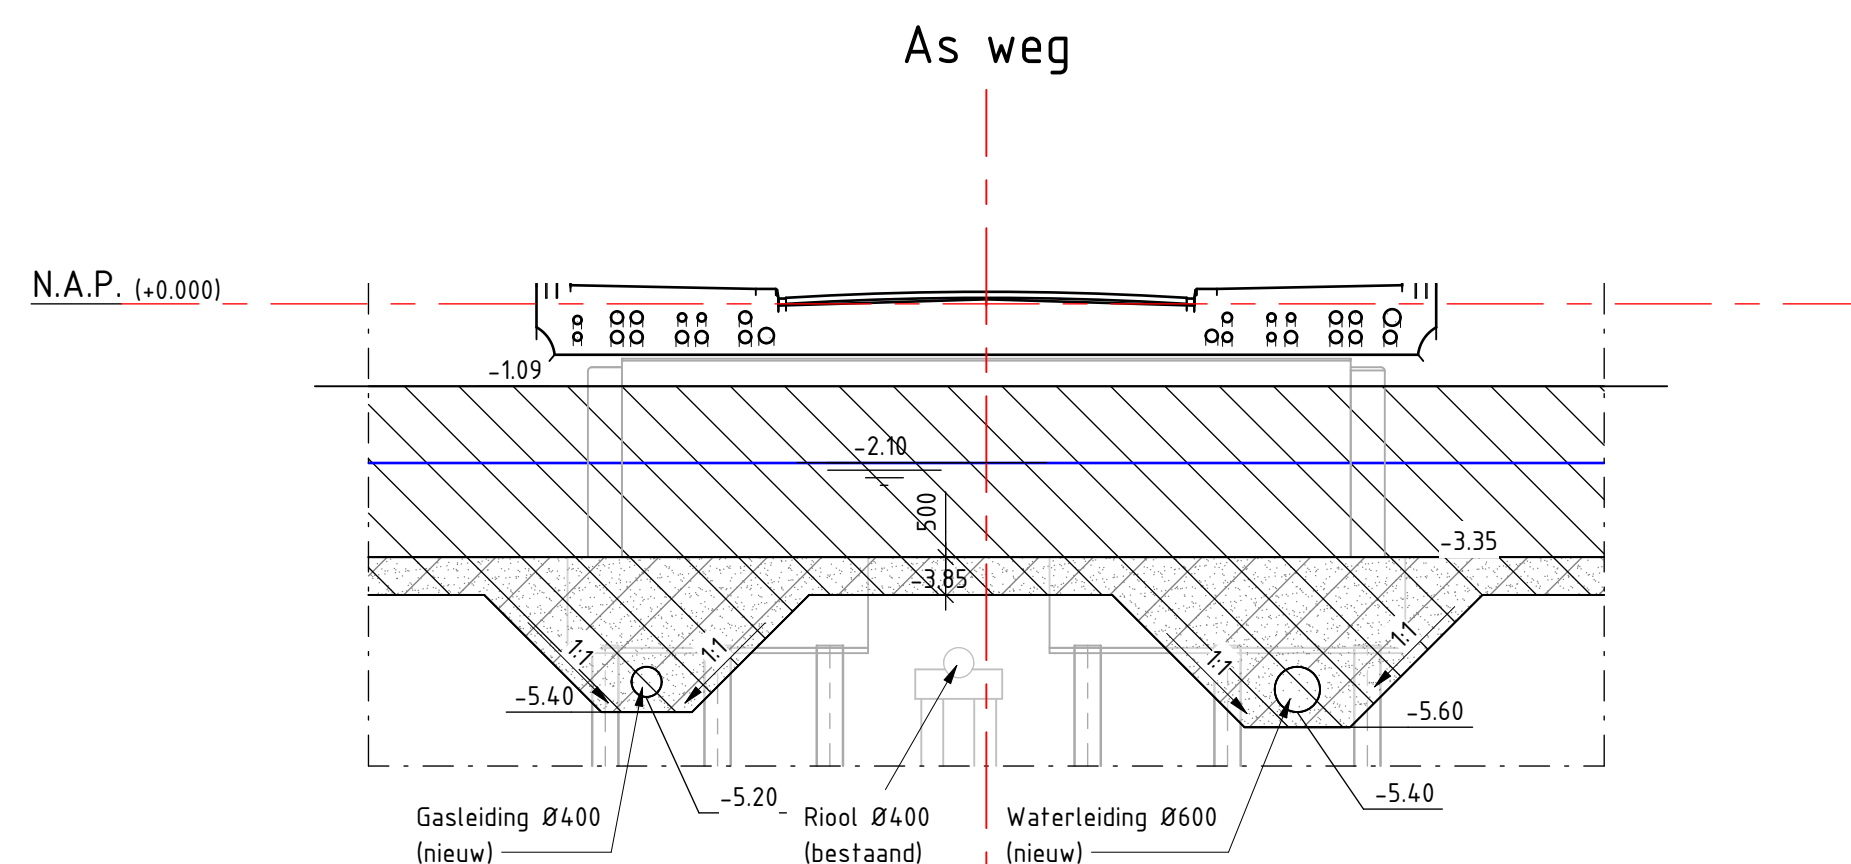


Doorsnede H-H

Schaal: 1 : 100

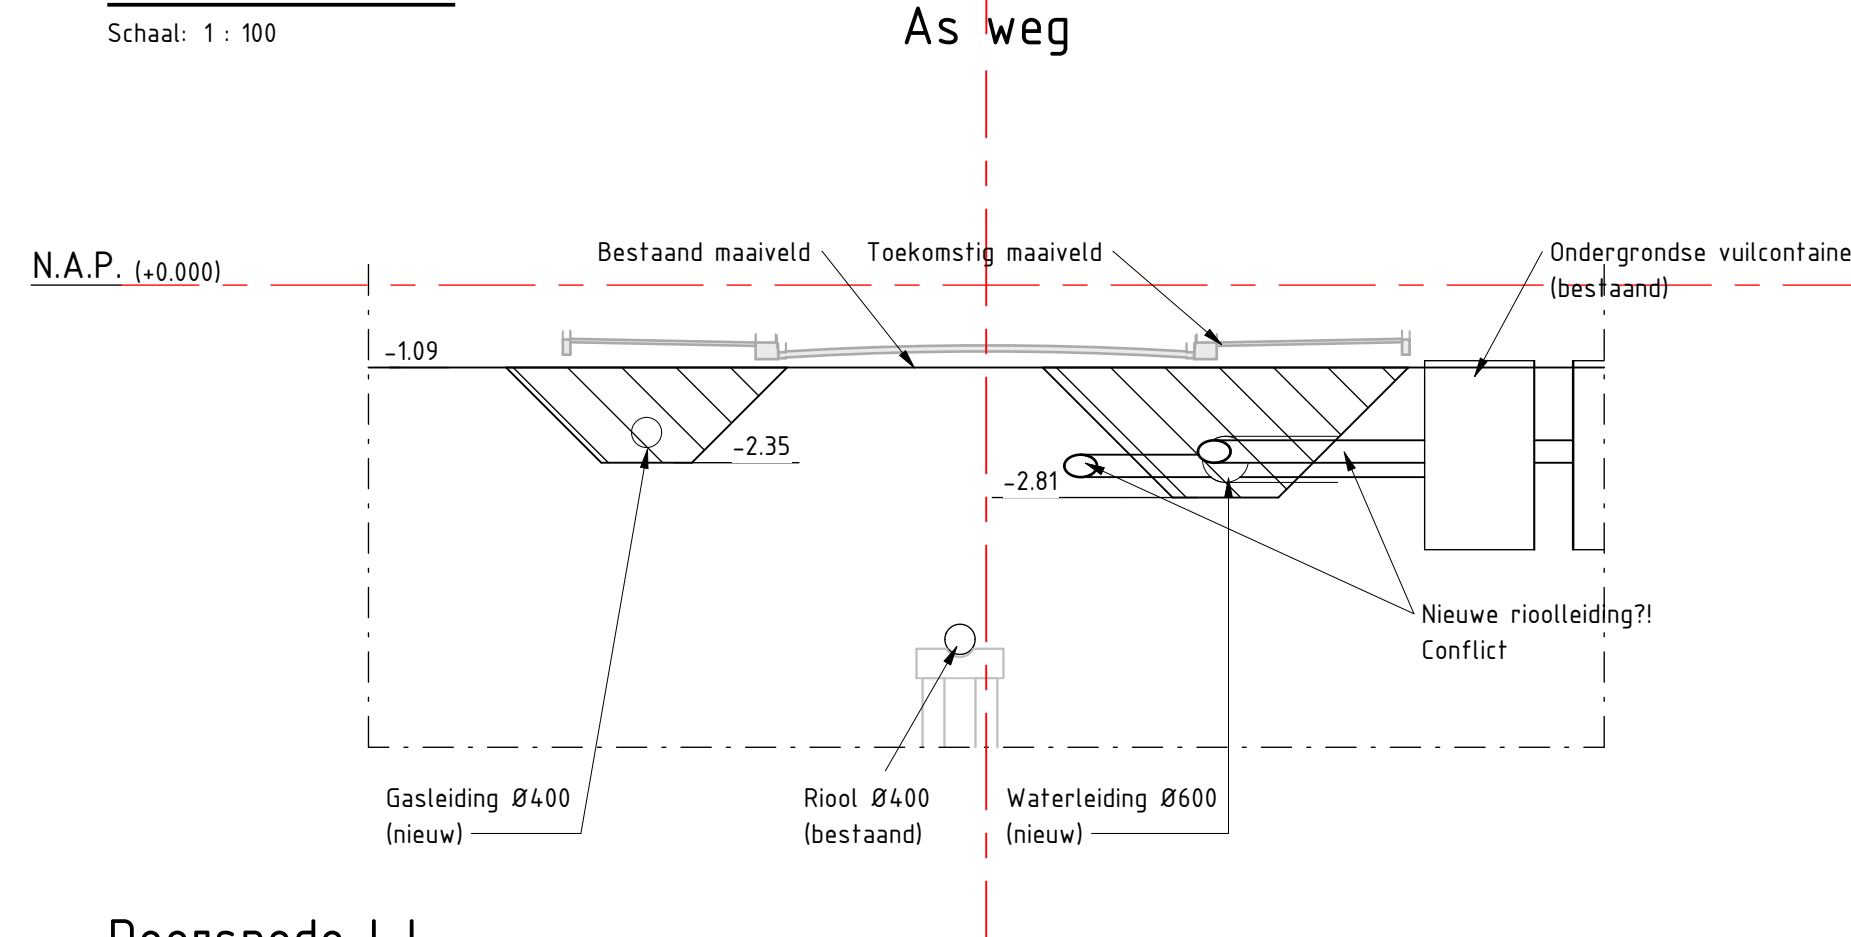

Doorsnede I-I

Schaal: 1 : 100

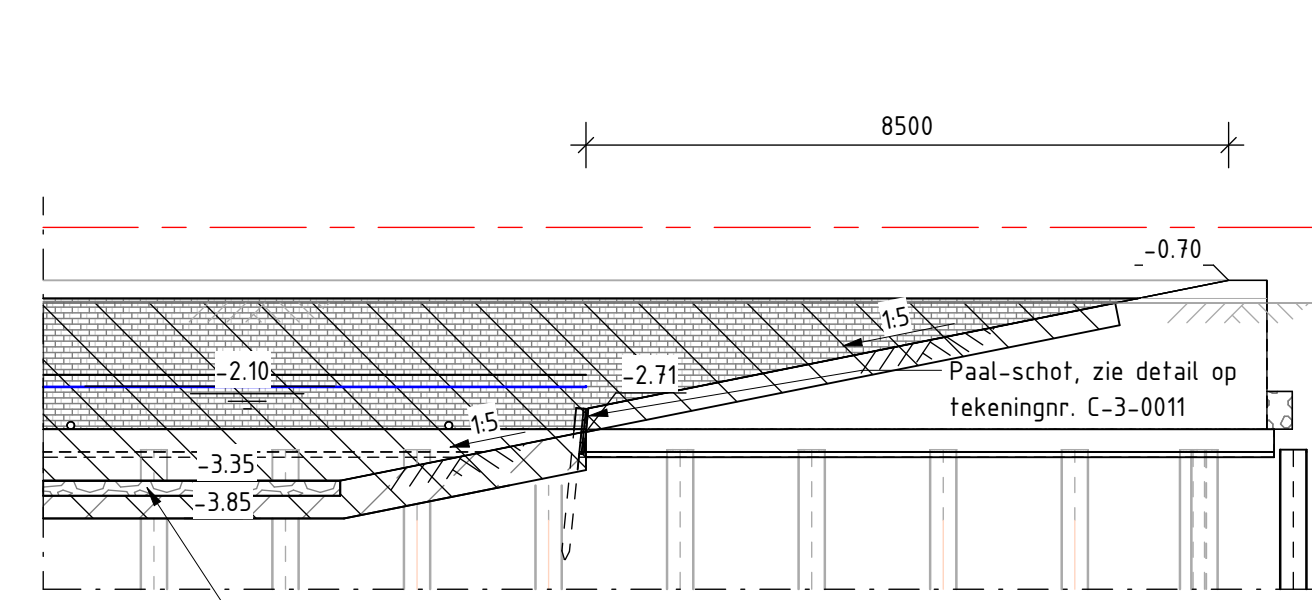

Steenbestorting t.b.v. driehoeksmoel, gradatie 10-20cm, scheidelag van organisch materiaal ter voorkoming van het wegzakken in de bodem, inclusief staande kanten.

| Tekeningen |                                                            |                                         |
|------------|------------------------------------------------------------|-----------------------------------------|
| Bladnr.    | Naam                                                       | Omschrijving                            |
| C-3-0001   | Overzicht nieuwe situatie                                  | Bovenaanzicht                           |
| C-3-0002   | Aansluiting Hoekenesgracht en palenplan                    | Bovenaanzicht en doorsneden             |
| C-3-0003   | Aansluiting Hoekenesgracht details                         | Doorsneden en details                   |
| C-3-0004   | Kademuren en palenplan                                     | Bovenaanzicht, voorbeeld en doorsneden  |
| C-3-0005   | Grondwerk Osdorpergracht                                   | Bovenaanzicht en doorsneden             |
| C-3-0006   | Watertrap Johan Amann Plantsoen en palenplan               | Bovenaanzicht                           |
| C-3-0007   | BRU2527 Hoekenesbrug                                       | Bovenaanzicht, aanzichten en doorsneden |
| C-3-0008   | BRU2527 Hoekenesbrug details                               | Bovenaanzicht, aanzichten en doorsneden |
| C-3-0009   | BRU2527 Hoekenesbrug kabels en leidingen                   | Bovenaanzicht, aanzichten en doorsneden |
| C-3-0010   | Aanpassing aan bestaande kade                              | Bovenaanzicht, aanzichten en doorsneden |
| C-3-0011   | Details kademuur en paal-schot                             | Details                                 |
| C-3-0012   | Opruimtekening                                             | Bovenaanzicht                           |
| C-3-0013   | Watertrap Johan Amann Plantsoen en palenplan optimalisatie | Bovenaanzicht                           |

#### Legenda grondwerk

|  |                                                      |
|--|------------------------------------------------------|
|  | Grond ontgraven                                      |
|  | Grond aanvullen                                      |
|  | Funderingszand                                       |
|  | Granulaat                                            |
|  | Zandcementstabilisatie                               |
|  | Werkgrens                                            |
|  | Alleen beschikbaar werkgebied als daar gewerkt wordt |

#### Algemeen:

- Maten in millimeters tenzij anders aangegeven
- Hoogtematen in meters t.o.v. N.A.P.
- Coördinaten in meters in RD-stelsel
- Maatvoering hoeken in 360 graden stelsel
- Bestaande hoogtes indicatief aangegeven

|   |   |   |   |
|---|---|---|---|
| <div><div>D.O.D.</div><div>07-10-2025</div><div>Uitvoering</div></div> <div><div>D.O.D.</div><div>08-10-2025</div><div>Uitvoering</div></div> <div><div>D.O.D.</div><div>13-09-2025</div><div>CONCEPT</div></div> <div><div>Mr.</div><div>Datum</div><div>Wijziging</div></div> | <div><div>Oprachthouder</div><div>Gemeente Amsterdam - Nieuw West</div></div> <div><div>Tekenaar</div><div>A.H. Riemersma</div></div> <div><div>Projectleider</div><div>M. Brinkman</div></div> <div><div>Projectomschrijving</div><div>Nieuwe Osdorpergracht</div></div> <div><div>Tekeningomschrijving</div><div>Bestel fase 1<br/>Grondwerk Osdorpergracht<br/>Bovenaanzicht en doorsneden</div></div> <div><div>Tekeningnummer</div><div>464310.127-C-3-0005</div></div> | <div><div>Tekenaar</div><div>A.H. Riemersma</div></div> <div><div>Projectleider</div><div>M. Brinkman</div></div> <div><div>Formaat</div><div>A0</div></div> <div><div>Blad in bladen</div><div>5 van 22</div></div> <div><div>Werktype</div><div>DEFINITIEF</div></div> <div><div>Www.anteagroup.nl</div></div> | <div><div>Schaal</div><div>1:100</div></div> <div><div>Formaat</div><div>A0</div></div> <div><div>Blad in bladen</div><div>5 van 22</div></div> <div><div>Werktype</div><div>DEFINITIEF</div></div> <div><div>Www.anteagroup.nl</div></div> |
|---|---|---|---|