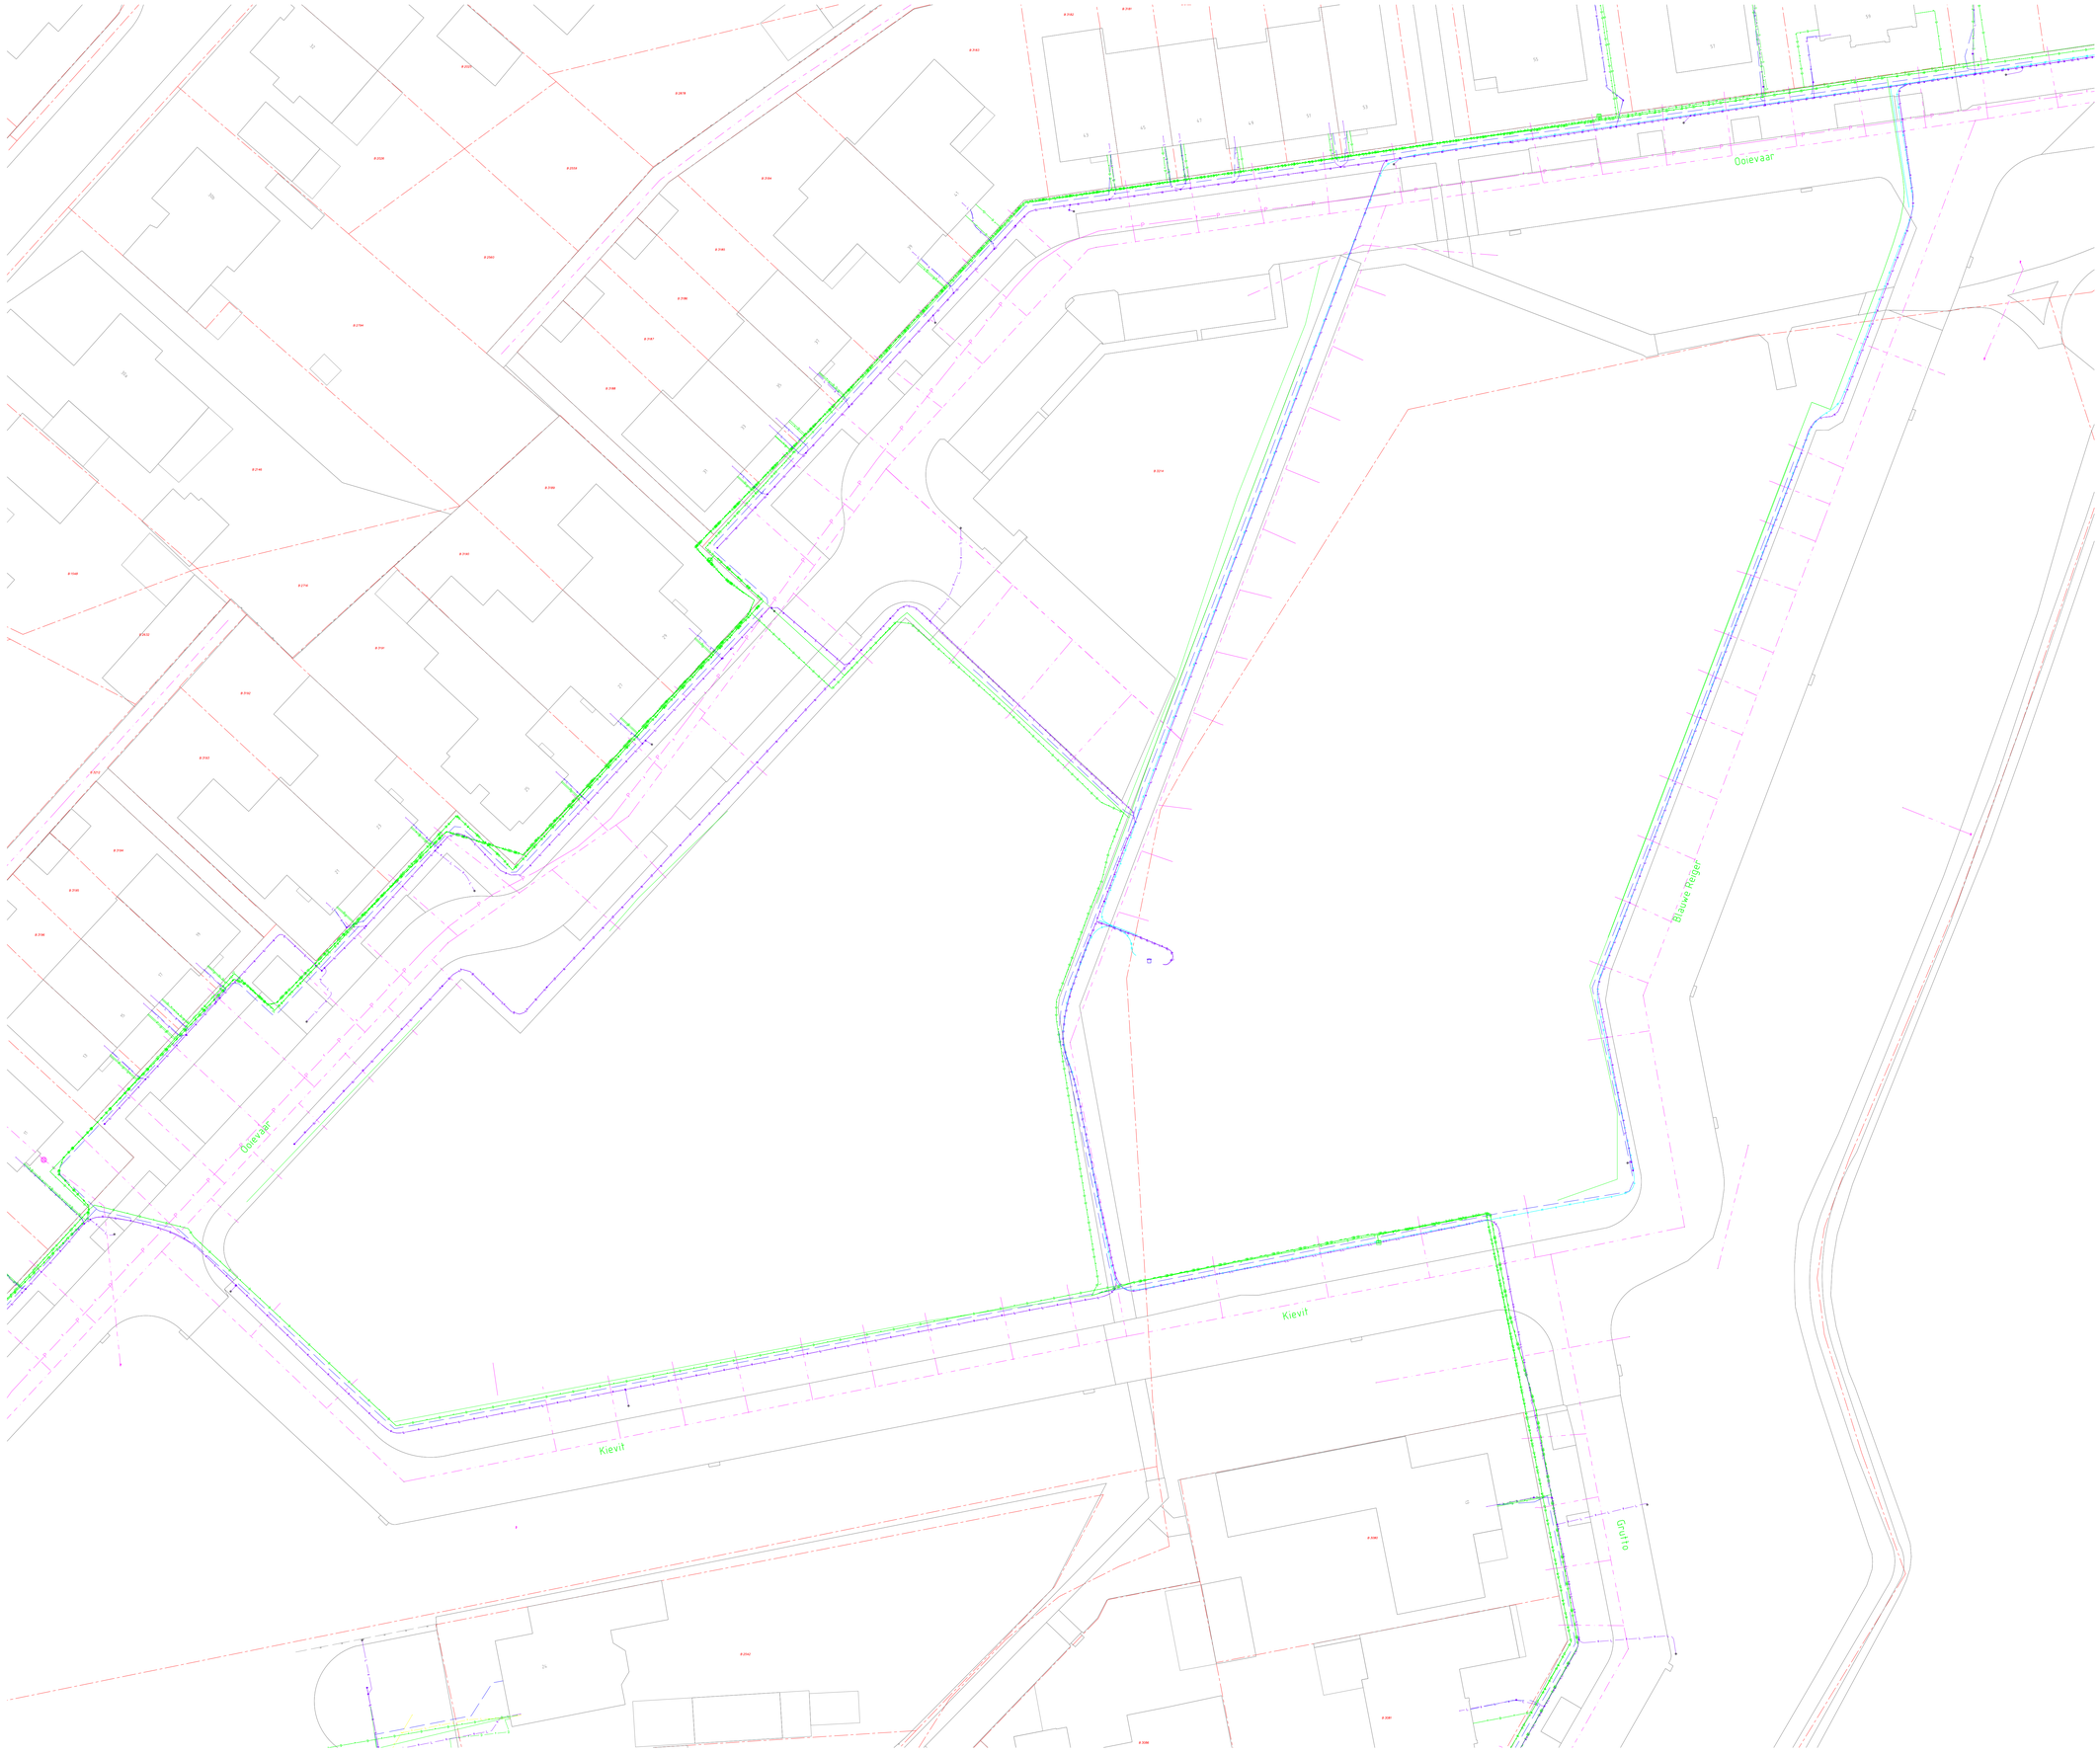

Legenda kabels en leidingen

- Water, netbeheerder(s):
  - Brabant water
- Gasleiding lage druk, netbeheerder(s):
  - Enexis
- Middenspanning, netbeheerder(s):
  - Enexis
- Laagspanning, netbeheerder(s):
  - Enexis
- Datatransport, netbeheerder(s):
  - KPN
  - Reggefiber Operator
  - Ziggo
- Riool vrij verval, netbeheerder(s):
  - Gemeente Boxtel
- Riool onder druk, netbeheerder(s):
  - Gemeente Boxtel

Kabels en Leidingen zijn ter indicatie weergegeven
Hieraan kunnen geen rechten worden ontleend

Project: WRM Bouwplan Reigerskant

Opdrachtgever: Gemeente Haaren

Grasveld Civiele Techniek B.V.
Rijakkerweg 5a
5741 RR Beek en Donk
tel. 0492 - 468219
www.grasveldct.nl
info@grasveldct.nl

Onderdeel: Bovengrondse situatie
Inclusief KLIC-melding

Getekend:	GDo	Schaal:	1:200	Fase:	VO
Goedgekeurd:	MGr	Formaat:	A0		
Projectnummer:	G049-023	Tekening:	01 van 01	Versie:	A
Datum:	02-05-2025	Doc.:	G049023 - VO		