


Legenda

- Werkgrens
- Bestaande situatie
- Bestaande perceelsgrens
- Nieuwe perceelsgrens
- 6.03 — Bestaande hoogte in meters ten opzichte van N.A.P.
- +6.30 — Planhoogte in meters ten opzichte van N.A.P. (WRM hoogte)
- +6.30 — Planhoogte in meters ten opzichte van N.A.P. (BRM hoogte)
- Aanbrengen talud
- Dempen watergang inclusief aanbrengen drain
- Aanbrengen trottoirband 180/200x250 om de 5m h.o.h. 0.50m uit elkaar i.v.m. afwatering
- h=0.75 m — Aanbrengen keerwand met type aanduiding
  - h = hoogte keerwand
  - hk = hoogte bovenzijde keerwand t.o.v. N.A.P.
- Aanbrengen metselwerk op put, conform detail
- Aanbrengen HWA riolering, met b.o.b., materiaal, diameter en stroomrichting
- Aanbrengen gemengde riolering met b.o.b., materiaal, diameter en stroomrichting
- Aanbrengen DWA riolering met b.o.b., materiaal, diameter en stroomrichting
- Aanbrengen HWA inspectieput
- Aanbrengen DWA inspectieput
- Aanbrengen inspectieput gemengde riolering
- Aanbrengen uitstroomvoorziening HWA
- Aanbrengen uitstroomvoorziening gemengde riolering
- Aanbrengen persleiding Ø110
- Aanbrengen drainage Ø160
- Aanbrengen doorspuitput drainage
- Aanbrengen doorspuitput drainage voorizen van kolkafdekking
- Aanbrengen huisaansluiting DWA riolering PVC Ø125 mm met PK-315 en inlaat
- Aanbrengen huisaansluiting HWA riolering PVC Ø125 mm met ontstoppingsstuk en inlaat
- +6.45/+6.32 D01 800x800 — Putdekselhoogte, putnummer en inwendige putafmeting (WRM/BRM)
- Aanbrengen nutsstrook

Alle blinde muren van putten dienen te worden voorzien van aansluiting 160 mm op b.o.b. 1,20 minus puthoogte

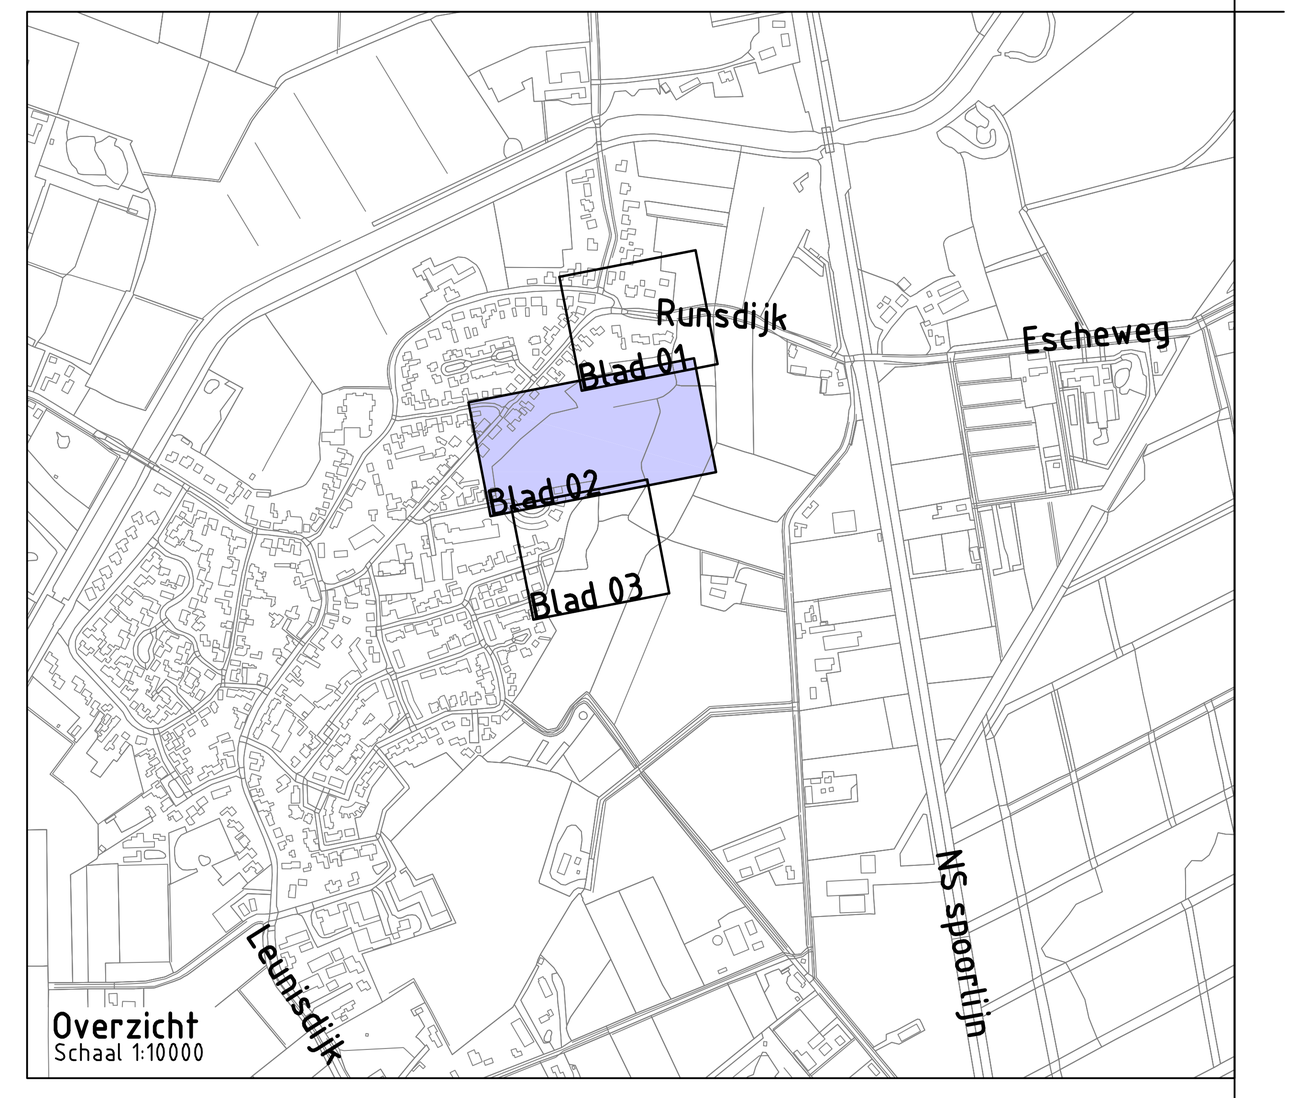

Overzicht
Schaal 1:10000

Project:	Reigerskant te Esch
Opdrachtgever:	Gemeente Haaren
Onderdeel:	Ondergrondse situatie Blad 02

Grasveld Civiele Techniek B.V.
Rijakkerweg 5a
5741 RR Beek en Donk
tel. 0492 - 468219
fax. 0492 - 468667
www.grasveldct.nl
info@grasveldct.nl

Getekend:	DPr	Schaal:	1:200	Fase: BE
Goedgekeurd:	MGr	Formaat:	A0+3	Versie:
Projectnummer:	G49-020	Tekening:	03 van 10	C
Datum:	18-01-2019	Doc.:	03 - Ondergrondse situatie	