


- ### Legenda
- |  |                                    |
|--|------------------------------------|
| <b>Nieuw</b>   | <b>Bestaand</b>                    |
| Werkgrens  | Bebouwing                          |
| Sportveldbeijning  | Kadastrale grens                   |
| Herstellen opsluitband, 100x200x1000 mm, beton, kleur grijs, gerekend met 10%            | Buisleiding gevaarlijke inhoud     |
| Herstraten betontegels, sftreklag, 400x600x50 mm, beton, kleur grijs, gerekend met 10%   | Terreinscheiding                   |
| Herstraten betontegels, sftreklag, 300x300x50 mm, beton, kleur grijs, gerekend met 10%   | Leunhekwerk                        |
| Herstraten betontegels, blokverband, 400x600x50 mm, beton, kleur grijs, gerekend met 10% | Balenvanger, hoogte 5.00 m         |
| Leveren en aanbrengen klemsysteem, bevestigen op opsluitband                             | Spelerspoort, locatie indicatief   |
| Leveren en aanbrengen stadiondoel, incl. spangaten                                       | Materieelpoort, locatie indicatief |
| Aanlieghoogte  | Walk-off constructie, persrooster  |
|  | Dug-out                            |
|  | Afvalbak                           |
|  | Elektra kast                       |
|  | Veldverlichting, conische mast     |
|  | Lichtmast                          |
|  | Vlaggenmast                        |
|  | Paal                               |
|  | Afvalcontainer                     |
|  | Inspectieput                       |
|  | Straalkolk                         |
|  | Doorspuitvoorziening               |
|  | Haag                               |
|  | Boom                               |

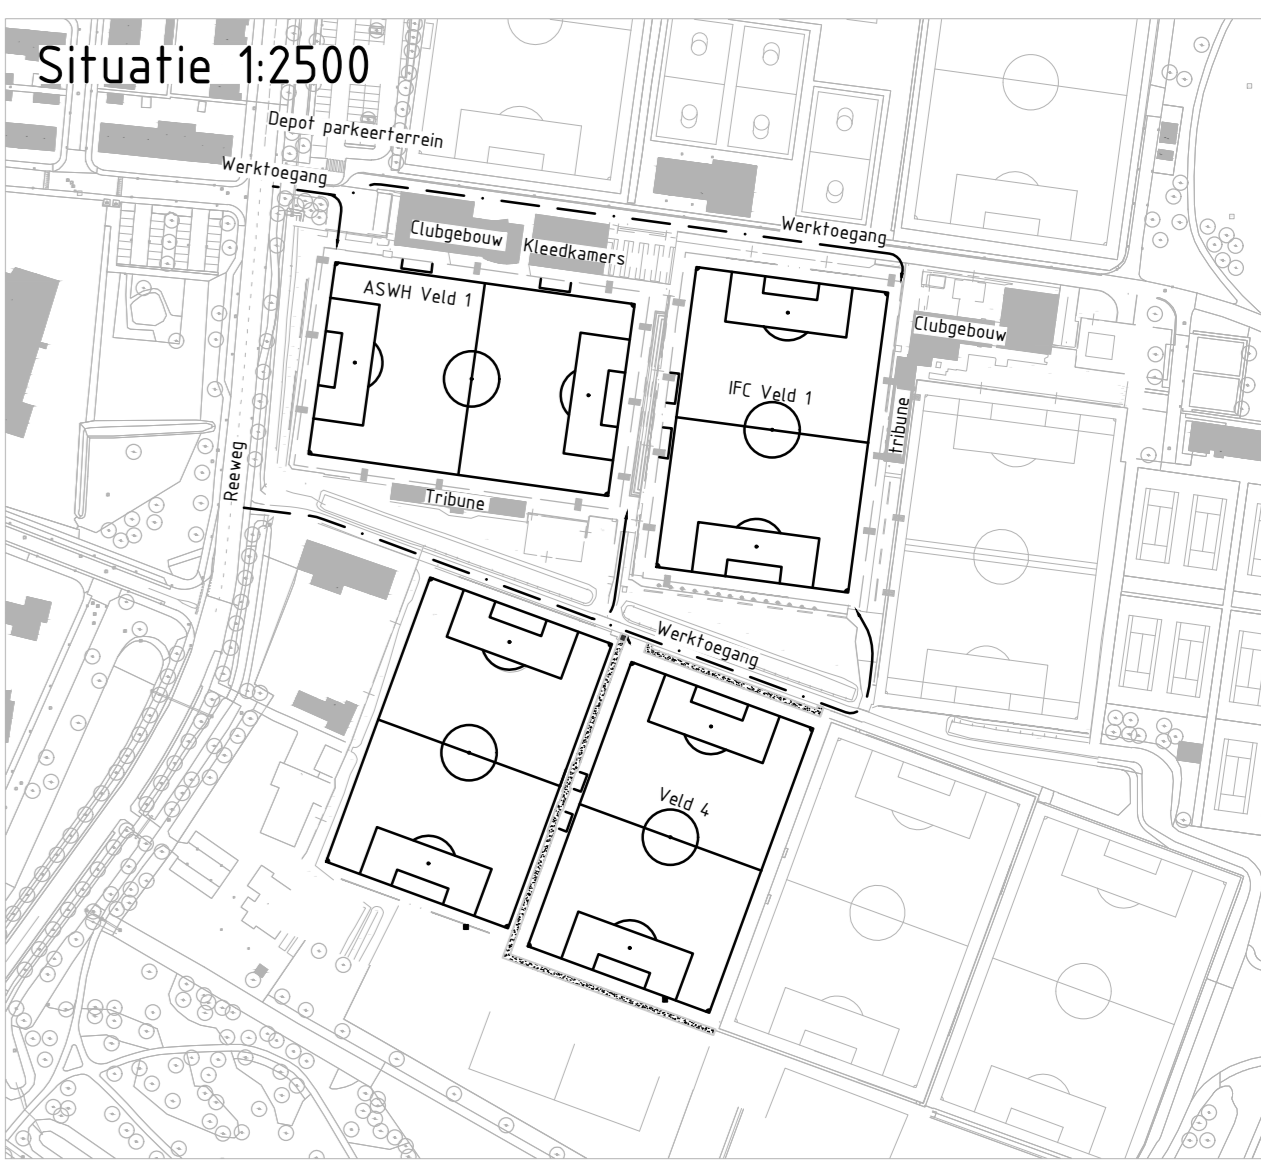

**Beleidsplan/Plan**  
 - Datering 11 november 2025  
 - 021 10 november 2025

**Plan in andere, bestaande versies**  
 - Plan van 11 november 2025  
 - Plan van 021 10 november 2025

**Aanpak**  
 - Aanpak is gebaseerd op de bestaande situatie en de bestaande versies van de plan.

**OPDRACHTGEVER**  
 Gemeente Hendrik-Ido-Ambacht

**OMSCHRIJVING**  
 Inrichting IFC Veld 1

**PROJECT**  
 Optimalisatie sportpark Schildman

**ONDERDEEL**  
 Bestektekening

**SCHAAL**  
 1:200

**TEKENAAR**  
 K. Verberk

**FORMAAT**  
 A0

**PROJECTLEIDER**  
 S. Rozema

**PROJECTNUMMER**  
 25-2630

**TEKENINGNUMMER**  
 BT.02-01

**DEFINITIEF**

...voor ingenieur(s) advies