## PROFIEL 1 (T.G. DP. 44-10 m CAL. ZIMM. POLDER)

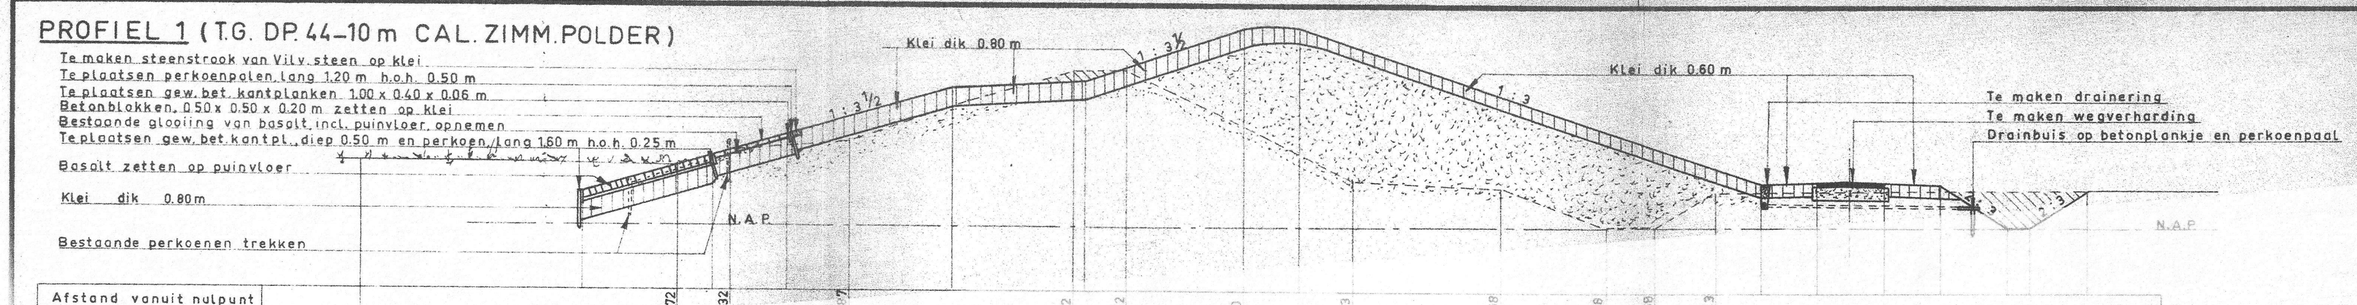


| | | |