
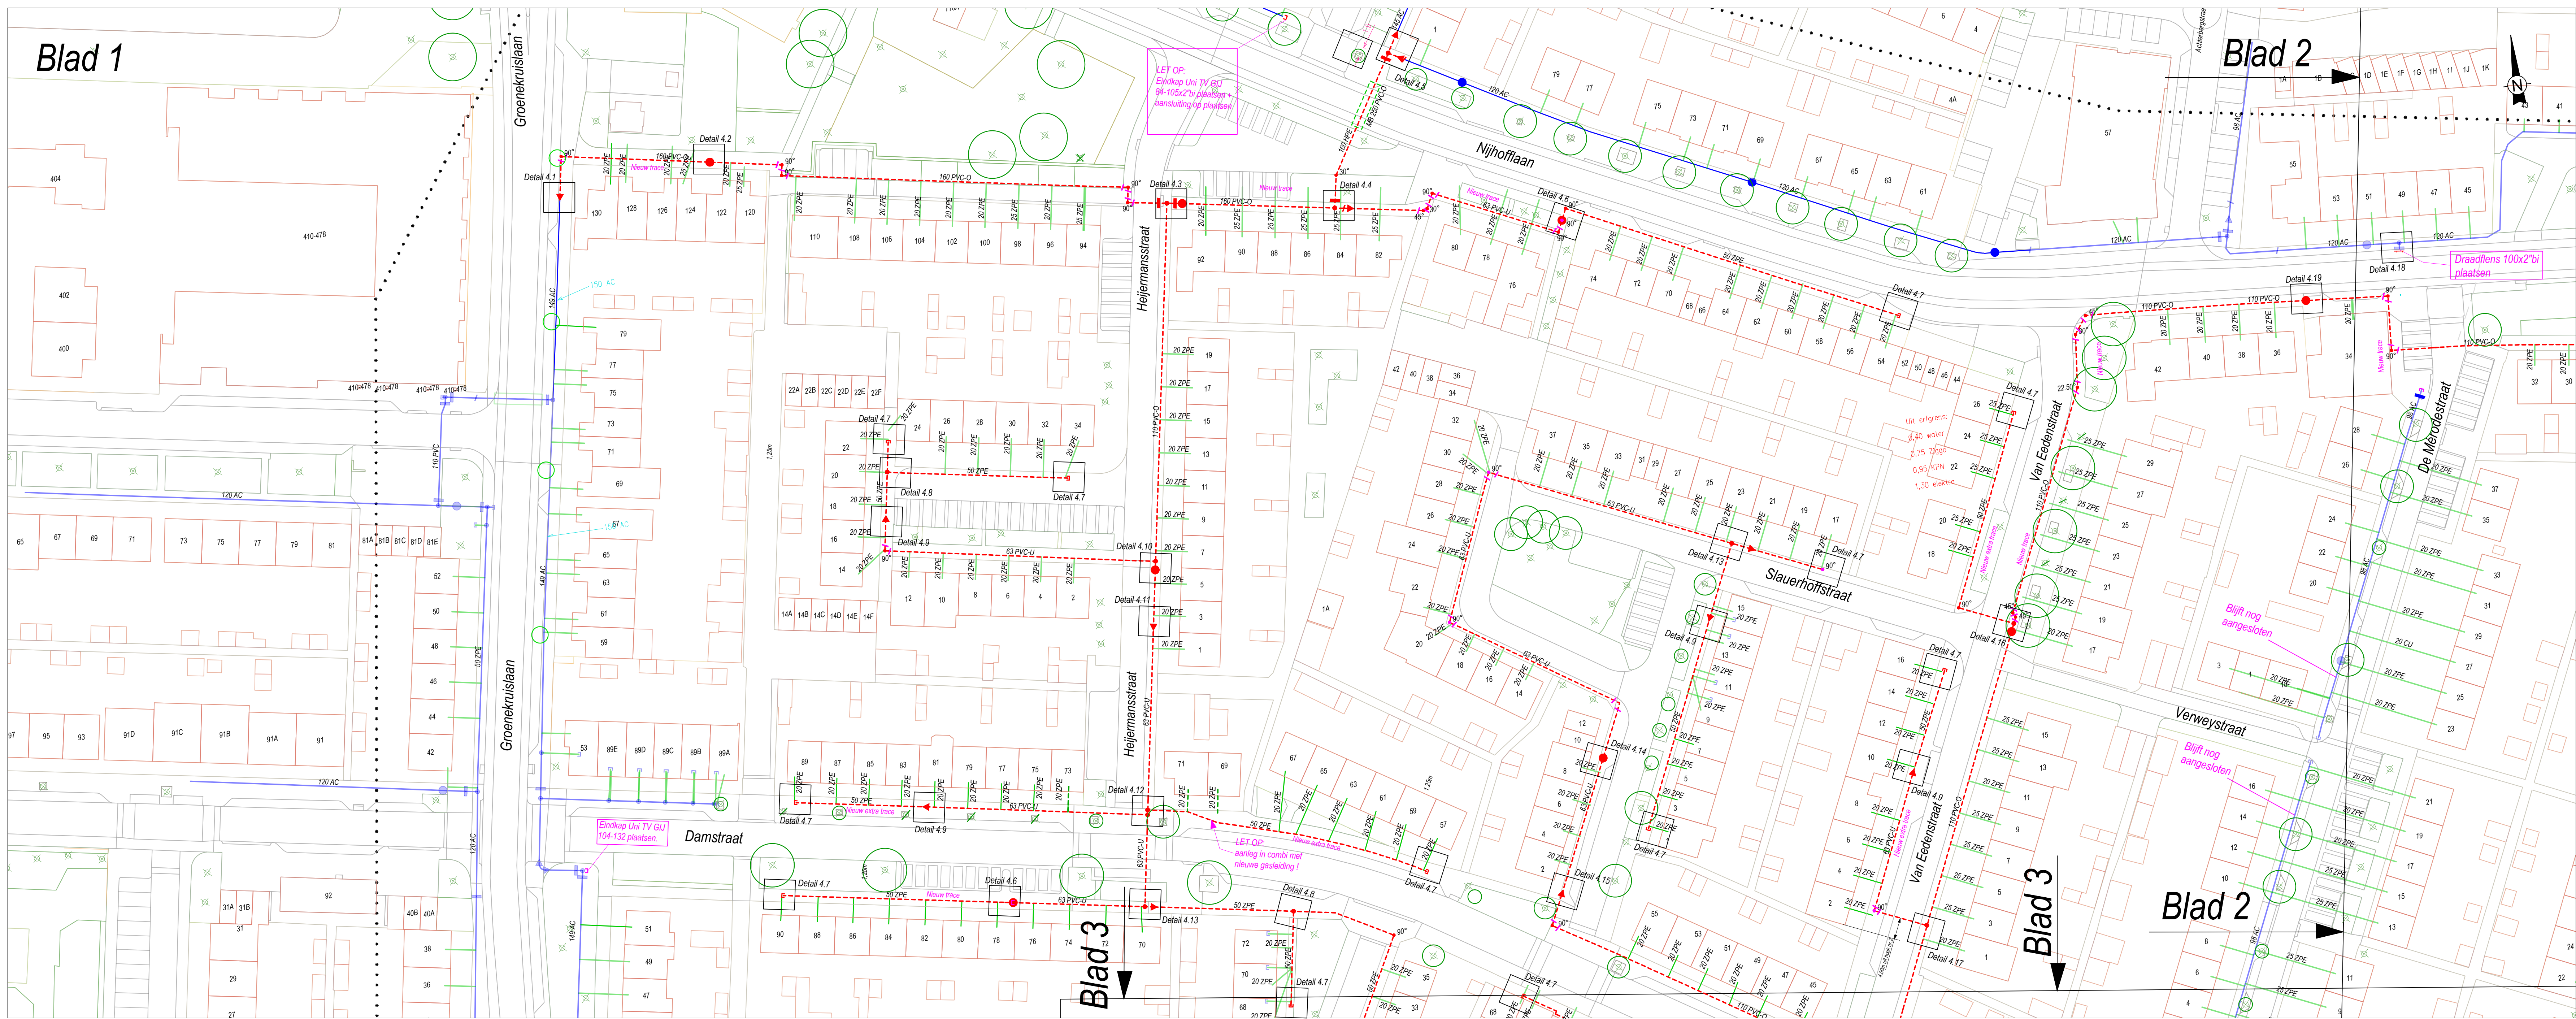
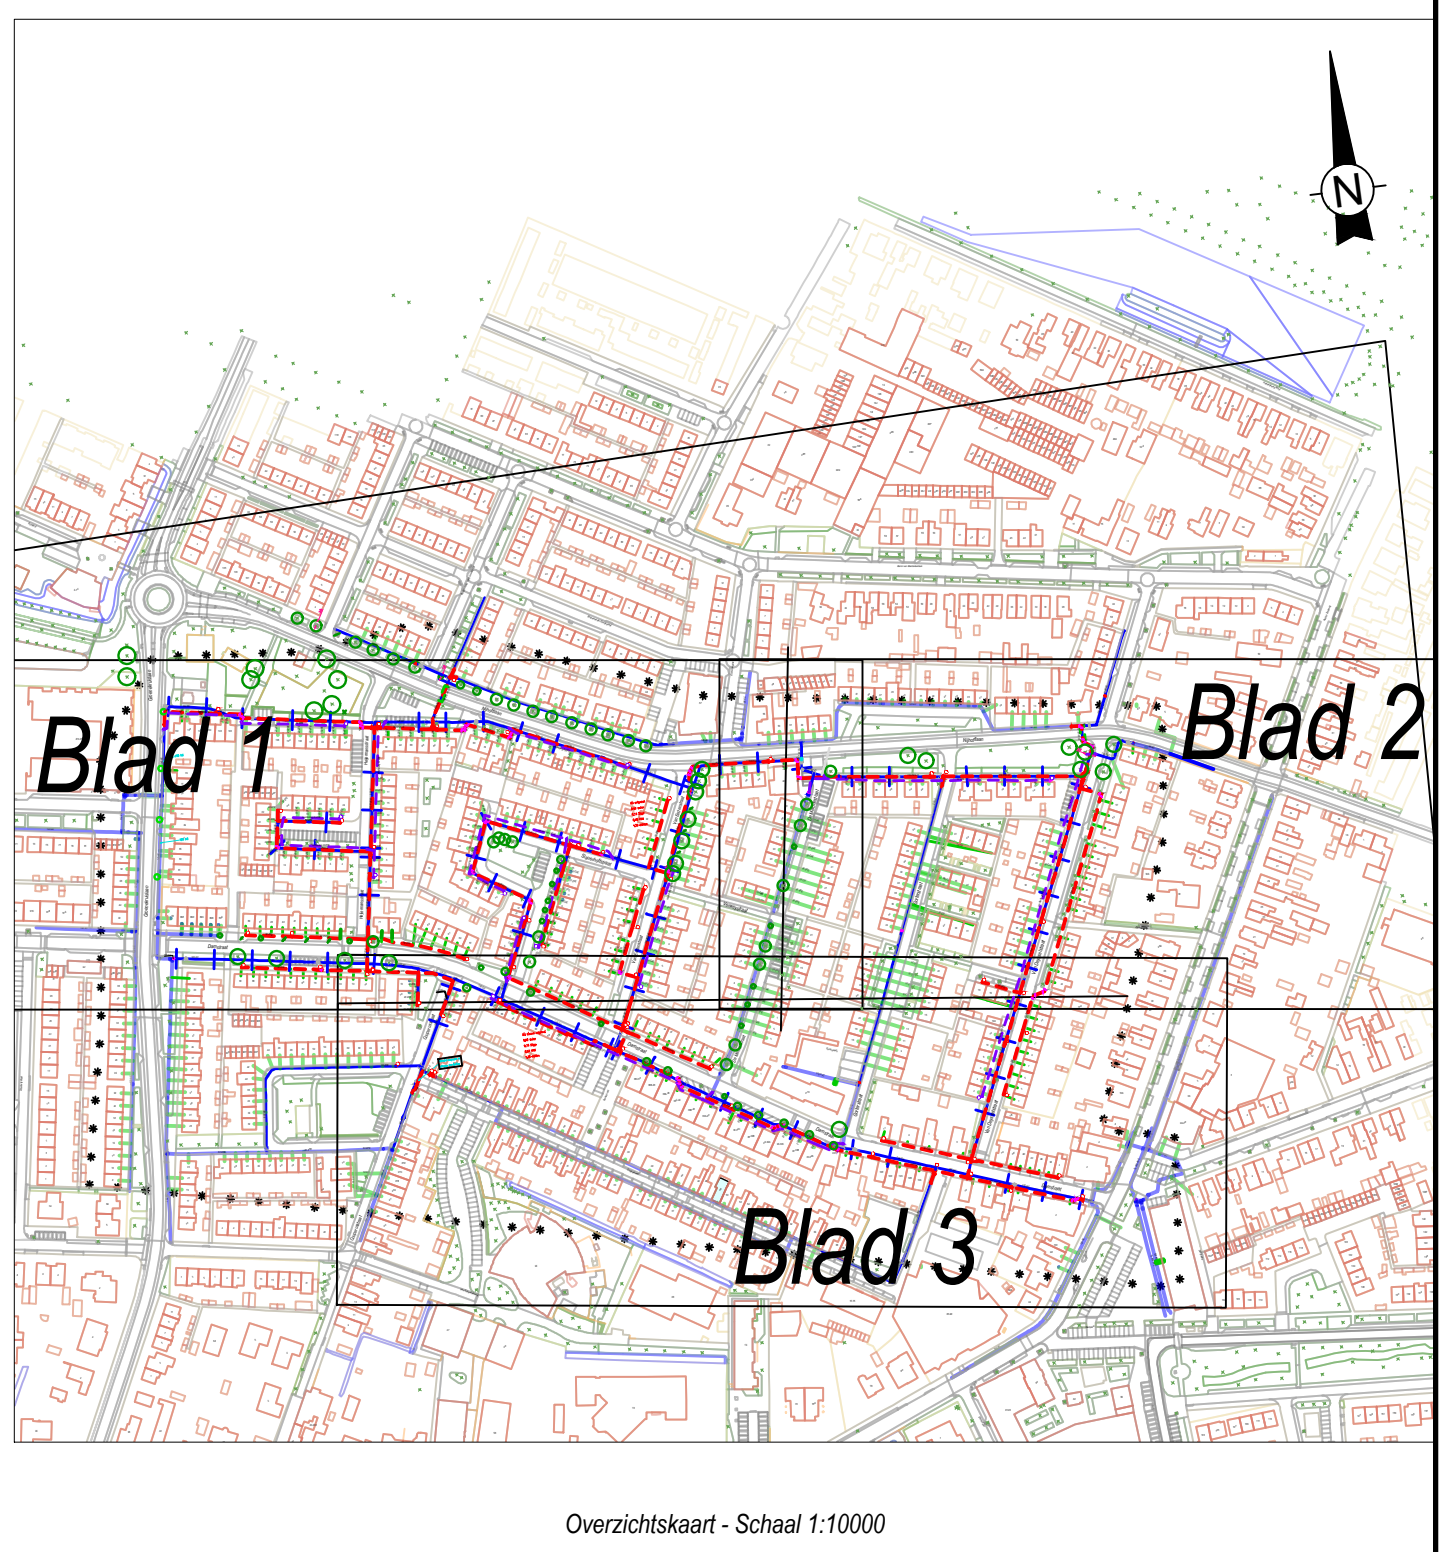


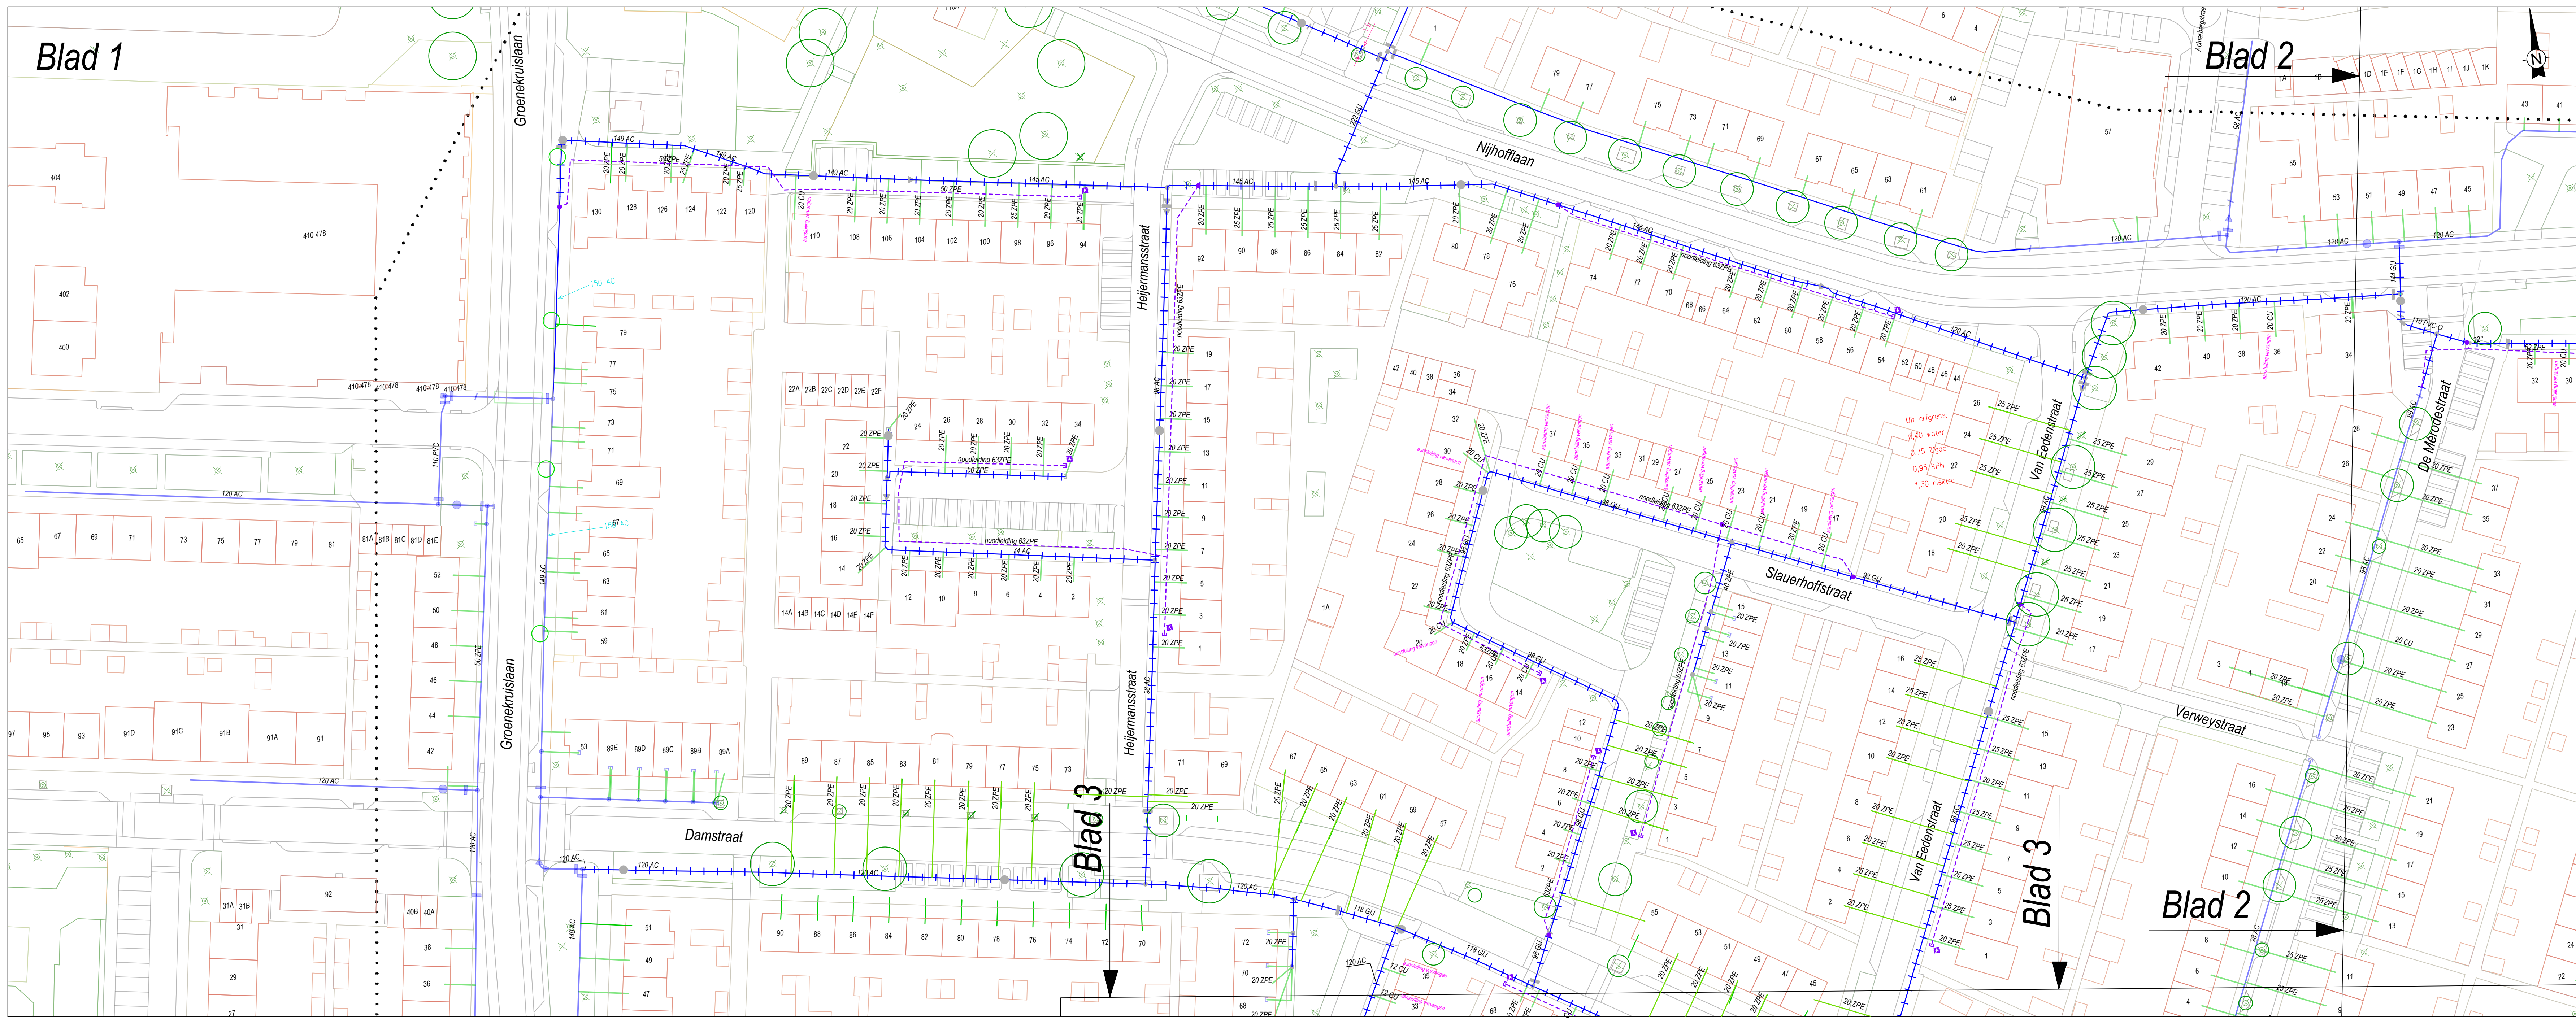

- De leidingen vervangen in dezelfde sleuf als de bestaande leidingen tenzij door de gemeente een ander tracé is aangegeven. Deze zijn op deze tekening al verwerkt.
- De leidingen leggen met 1,0m dek tot aan maaiveld tenzij dit niet kan.
- Wanneer het tracé niet uitvoerbaar is, moet u met de vergunningverlener contact opnemen.
- Bij boomwortels met de hand graven, of een zuigwagen gebruiken.
- zoveel mogelijk in combi met Sliedri uitvoeren.
- dit is een convenant project: de onderligende afspraken opvolgen.
- de planning afstemmen met Aat Bruggeman van IBD vanwege de uit te voeren rioleringswerkzaamheden. Aat Bruggeman: a.bruggeman@directsteden.nl tel: 06 51 608 067
- De tijdelijke verkeersmaatregel (TVM) moet u regelen via Melvin.

Lokatie van de Noodleiding is indicatief en in het werk te bepalen

Aanleg Nieuwe en Gewijzigde trace's in overleg Gemeente

Aankoop Verschuiven
2025-0031940
MOOR-575431
29-7-2025

Aanbouwconstructies voor diameters PVC/PE 150mm en groter moeten bekant worden afgevoerd Minimaal bekende afvoerspleet voor PVC/PE:									
Diameter	11.25"	22.5"	30"	45"	60"	Dood evel	Bodembrek in graven		
110mm	5m	5m	5m	5m	5m	10m	5m	10m	15m
150mm	5m	5m	5m	5m	10m	15m	5m	10m	15m
200mm	5m	5m	5m	5m	10m	15m	5m	10m	15m
250mm	5m	5m	5m	5m	15m	20m	5m	10m	15m
300mm	5m	5m	5m	5m	15m	25m	5m	10m	15m

OPMERKINGEN					
Metingen in meters (tenzij anders aangegeven)					
LEGENDA					
	Leiding bestaand		Projectgrens		Absolut bestaand
	Leiding te leggen		Noodleiding		Brandwasm bestaand
	Leiding te verwijderen		Manhole bestaand		Leiding bestaand
	Leiding te verlaten		Manhole nieuw		Overgang bestaand
	Leiding te rijken		Zinker bestaand		Taluk bestaand
	Leiding te reppen		Zinker nieuw		Verloop bestaand
	Leiding buiten gebruik				90° Bocht
	Leiding BIC te verwijderen				
	Aansluiting bestaand	Appendages met status 'nieuw' worden weergegeven met de kleur rood			
	Aansluiting te leggen	Appendages met status 'nieuw' worden weergegeven met de kleur paars			
	Aansluiting te verwijderen	Appendages met status 'te verwijderen' worden weergegeven met de kleur rood			
	Aansluiting te verwijderen	Appendages met status 'te verwijderen' worden weergegeven met de kleur rood			

Vergunningaanvraag				
1	21-03-2025	J.D.	Wijziging metrisering overlak Van Eendracht.	
0		J.D.	Roostkleelingen	
WZ	Datum	Ges.	Inhoud	
			Dubbeldreef - Dordrecht Verwijderen en wijzigen distributieleidingen	