




AANZICHT.

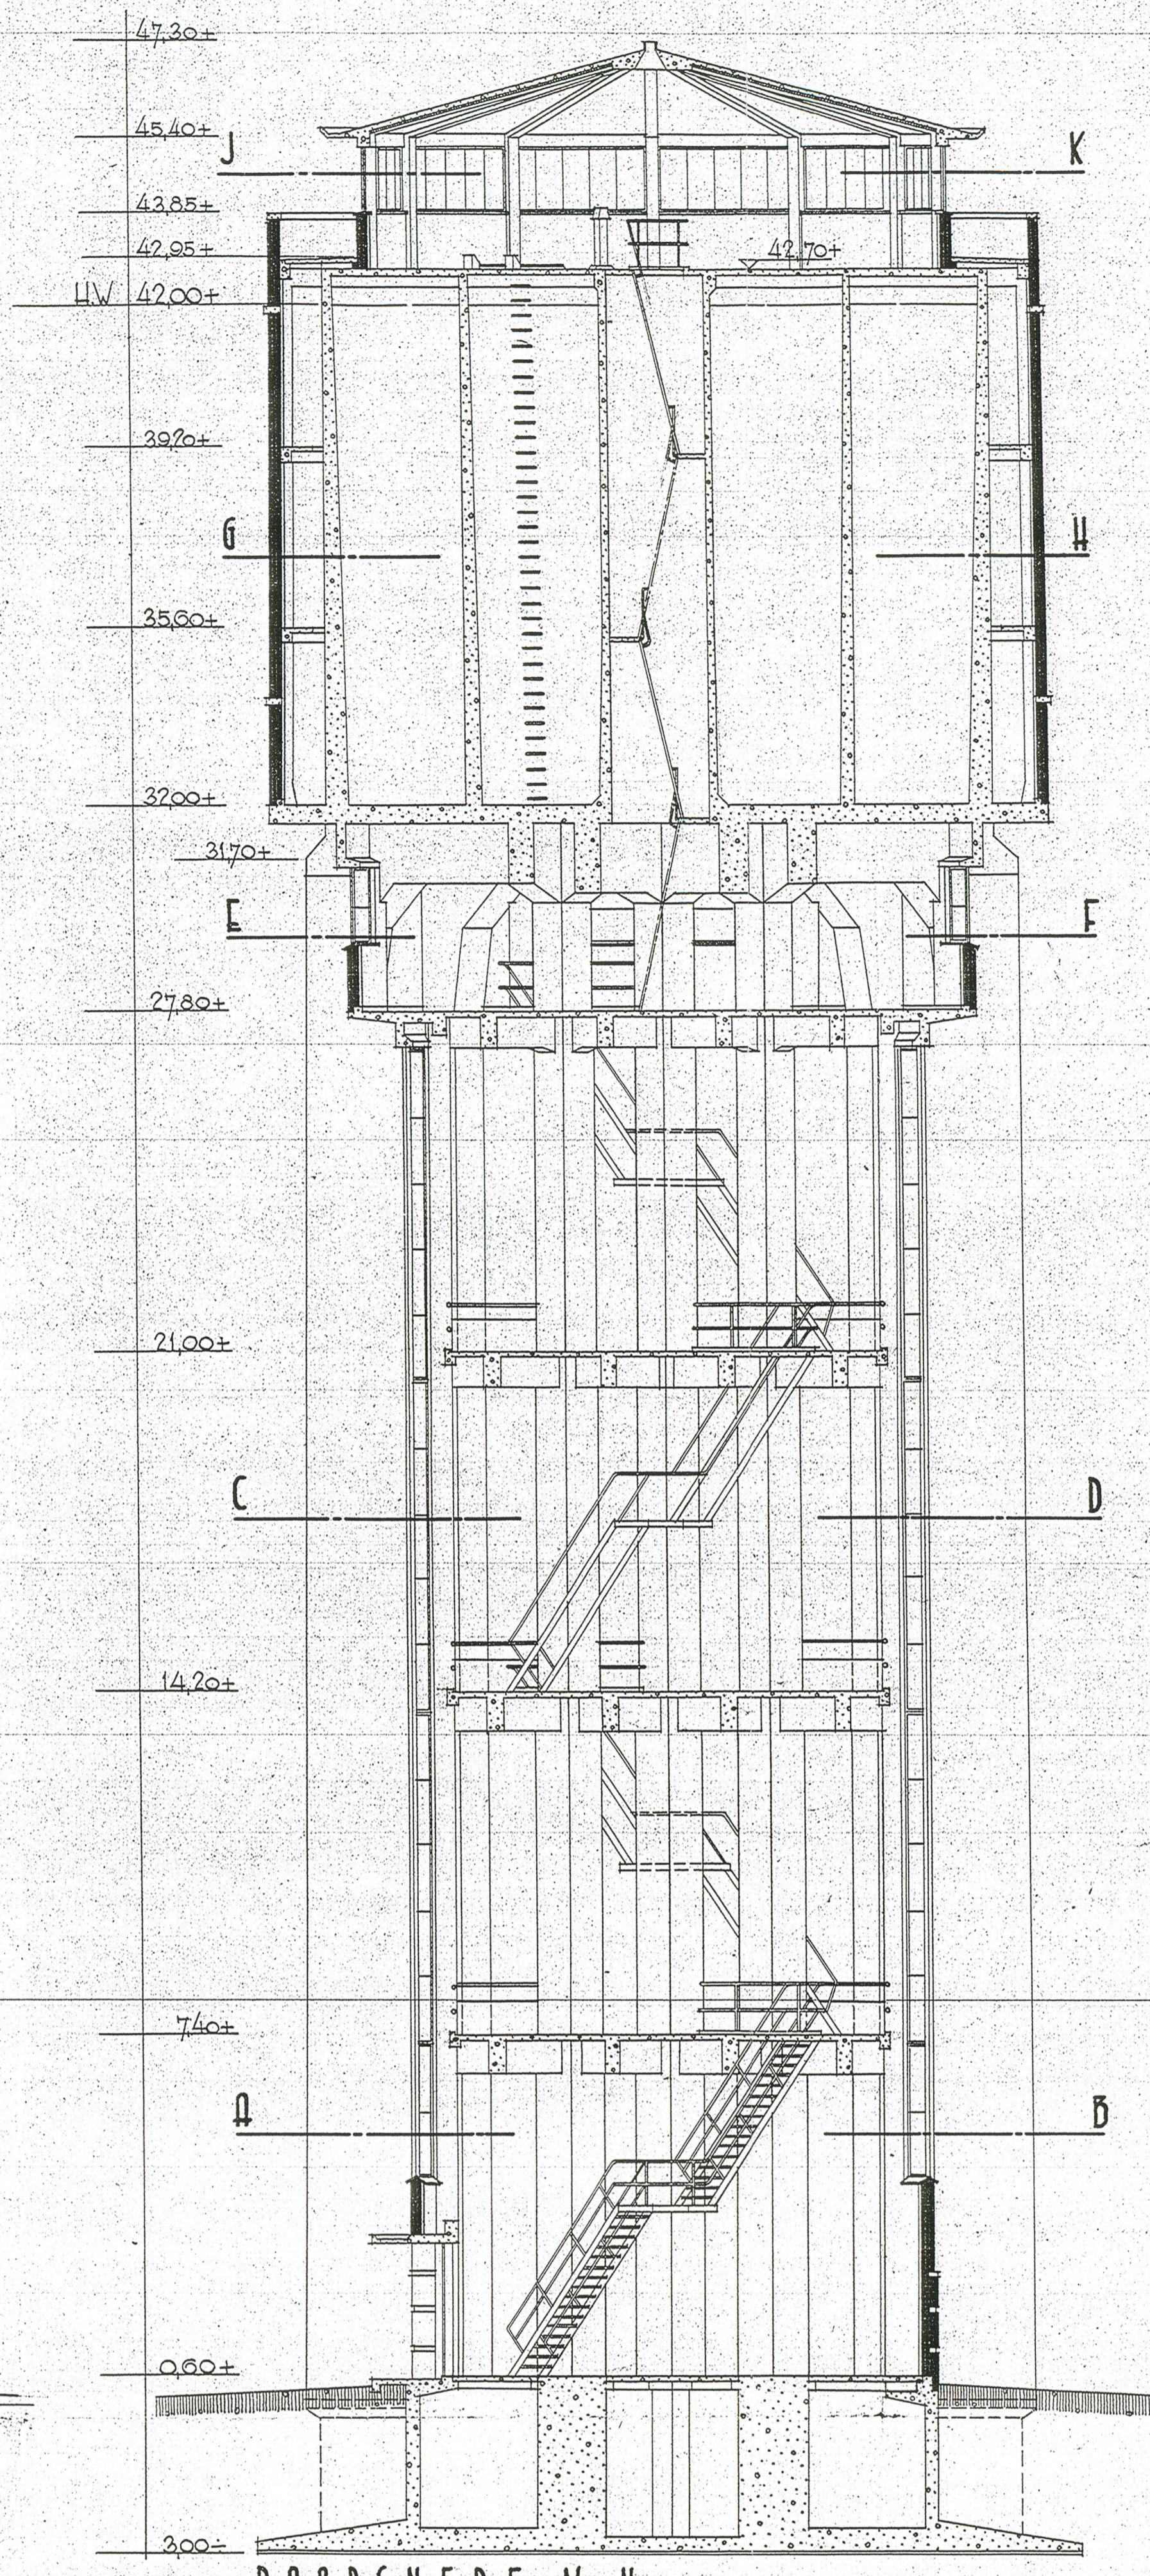


DOORSNEDE M-N.

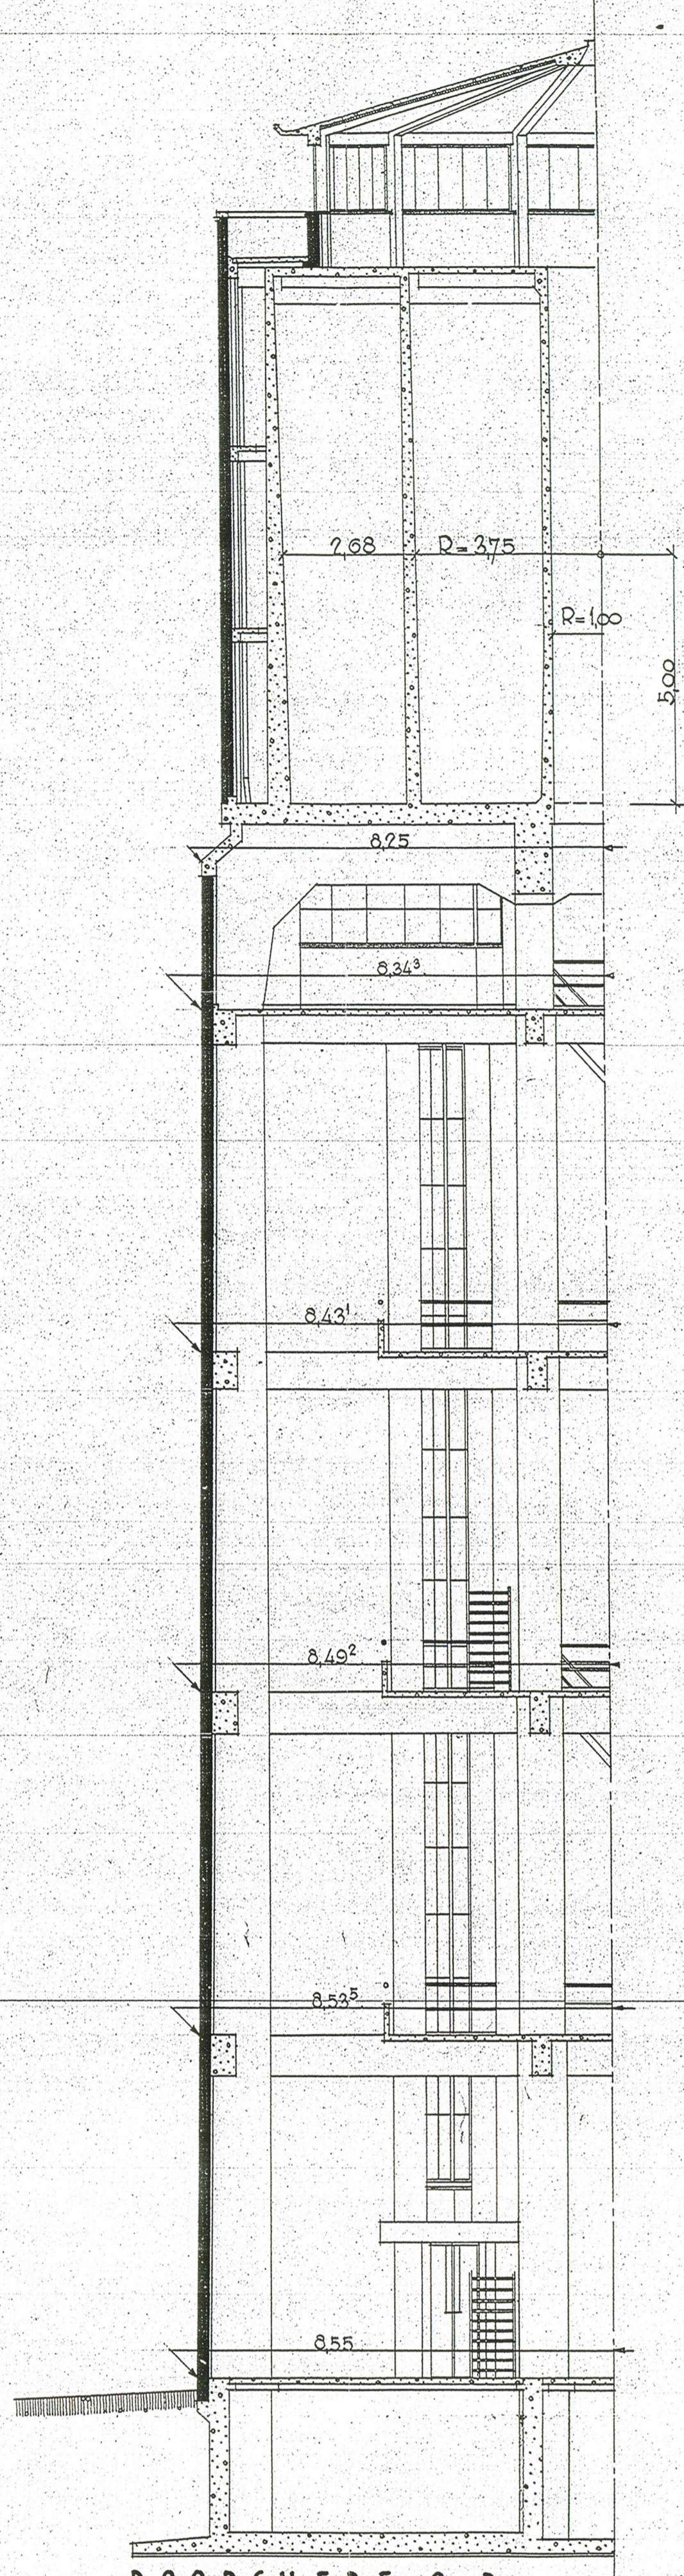


DOORSNEDE O-P.

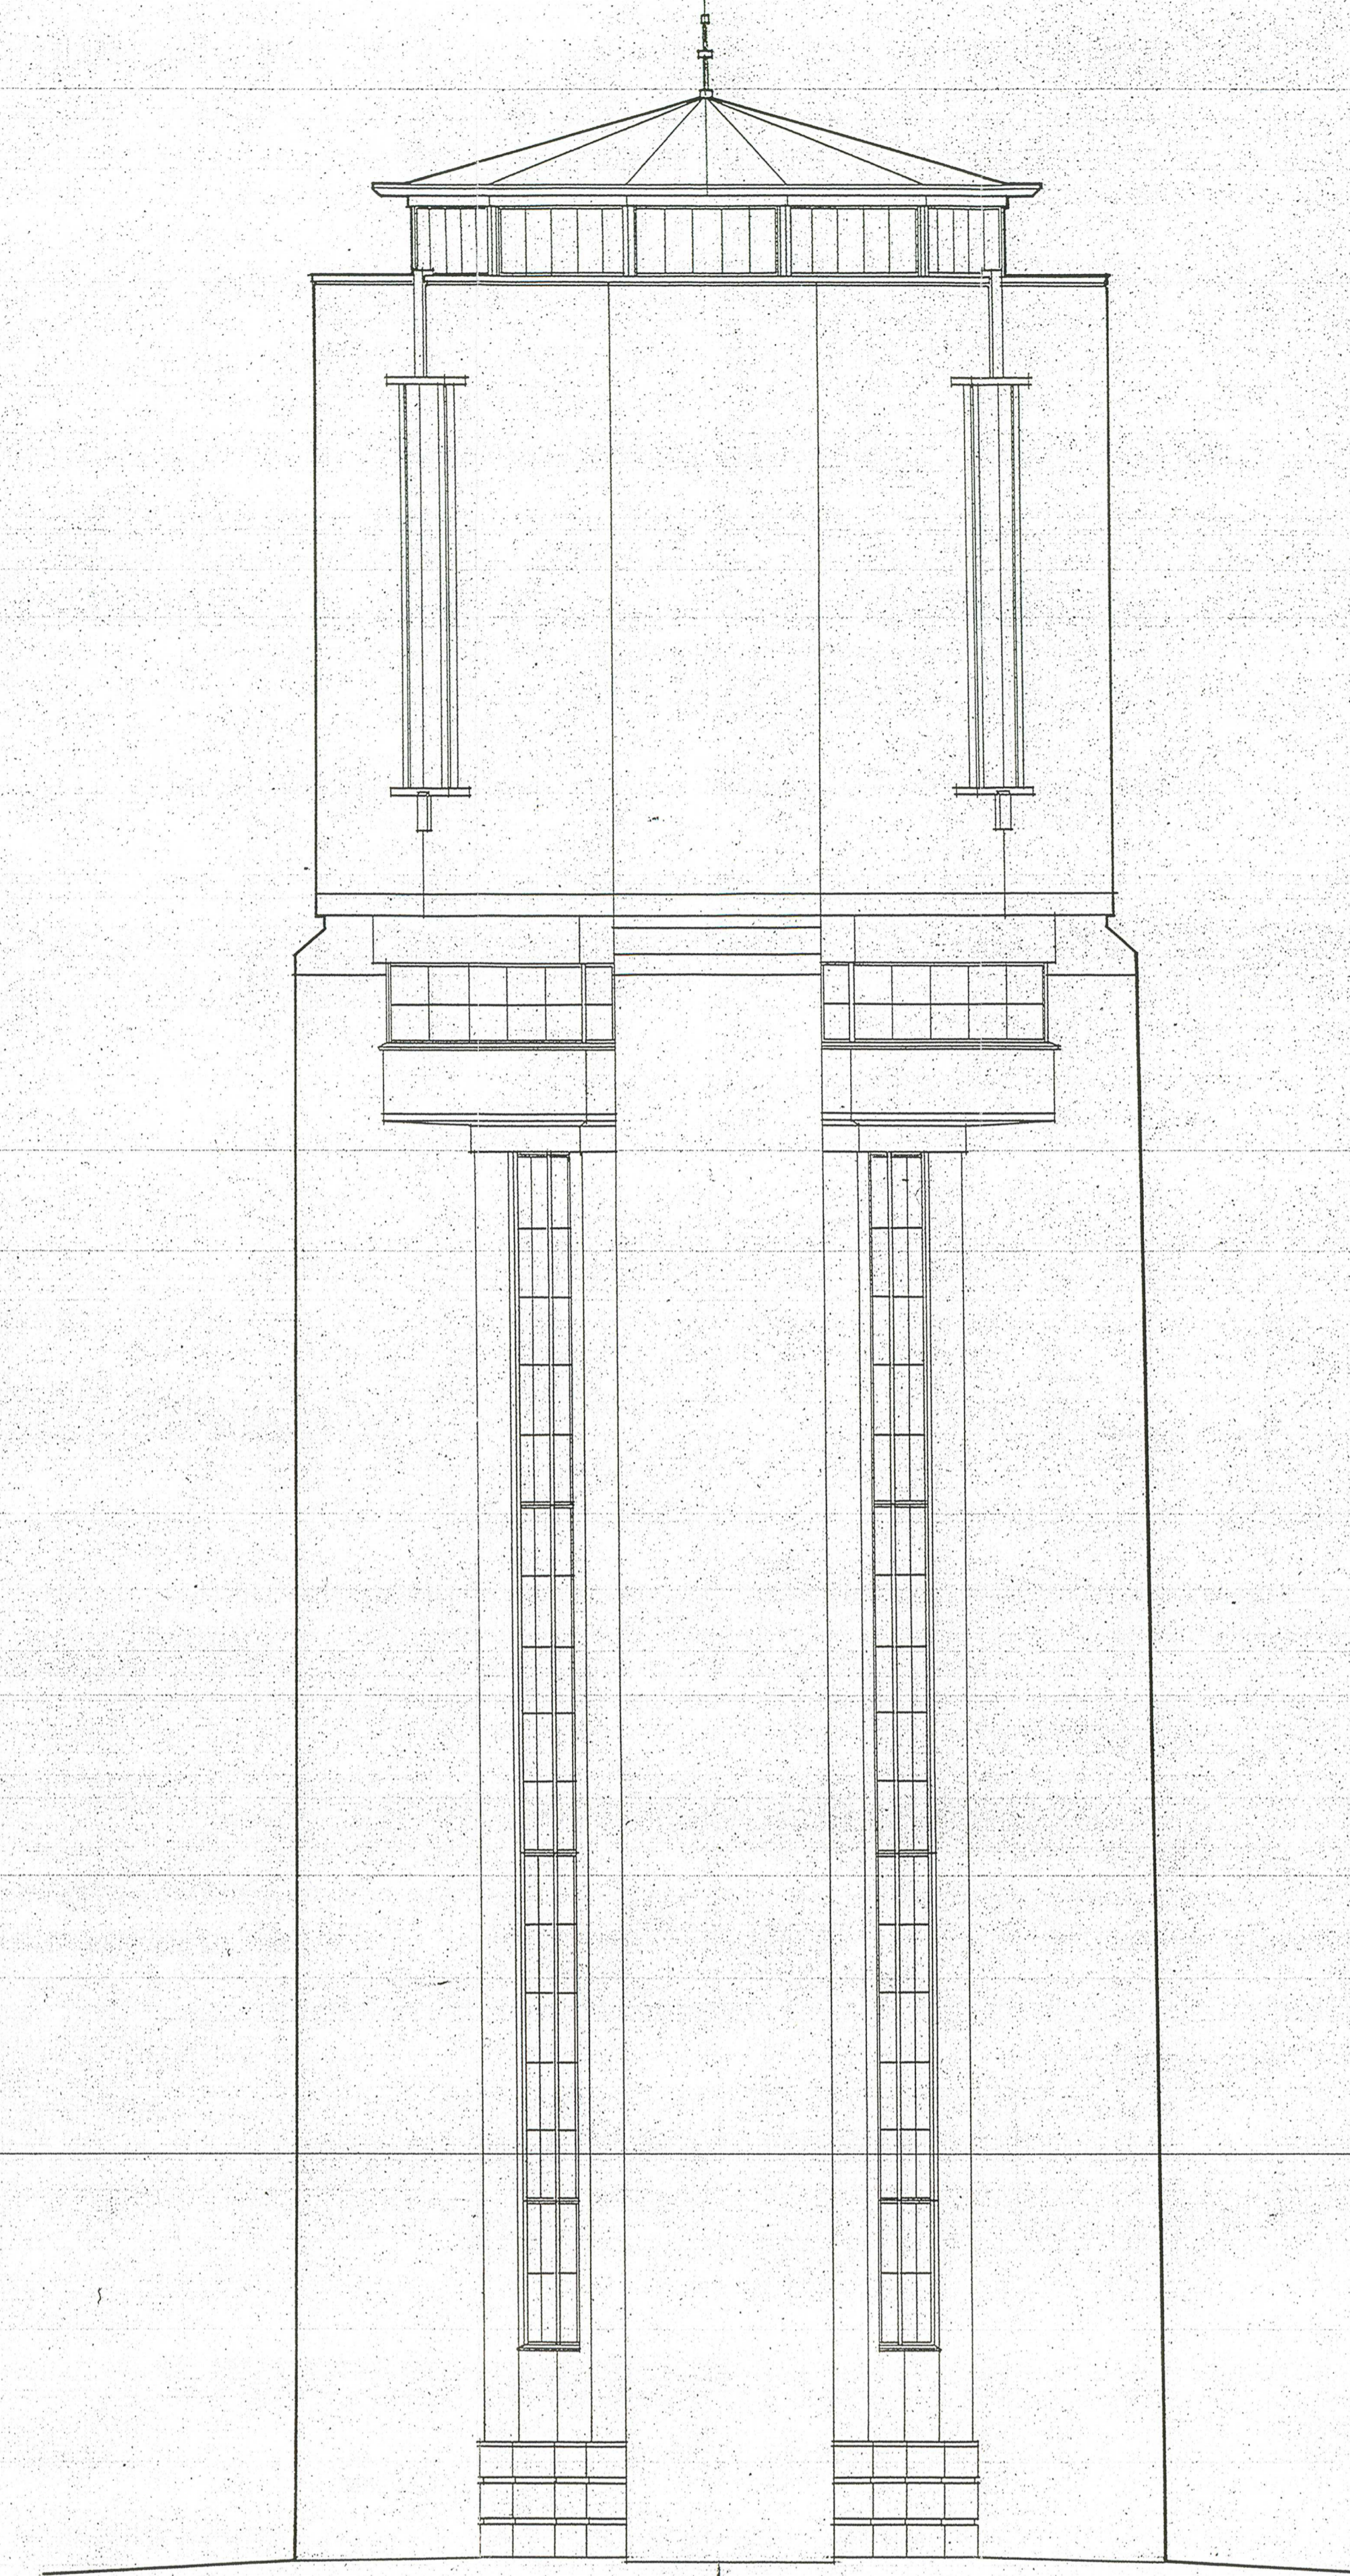


OVERHOEKS AANZICHT.

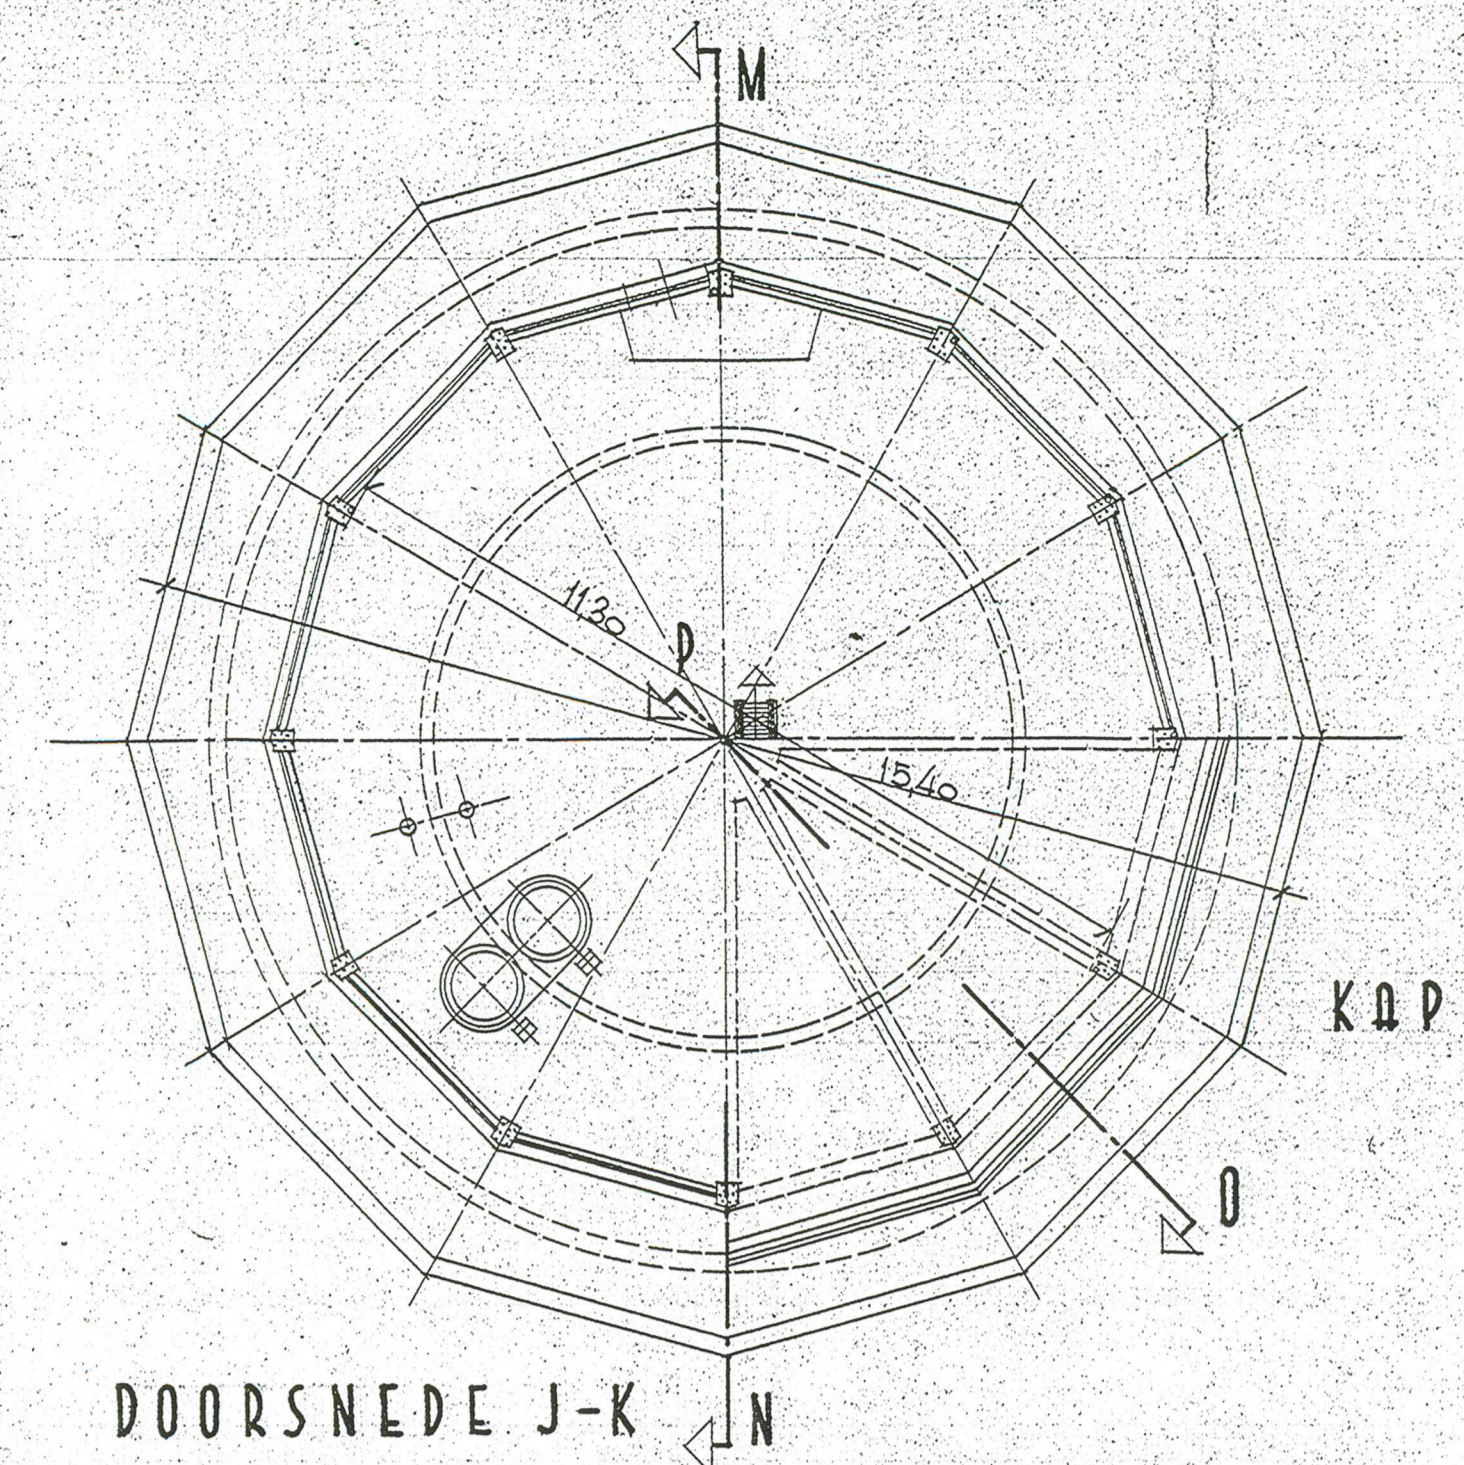


DOORSNEDE J-K

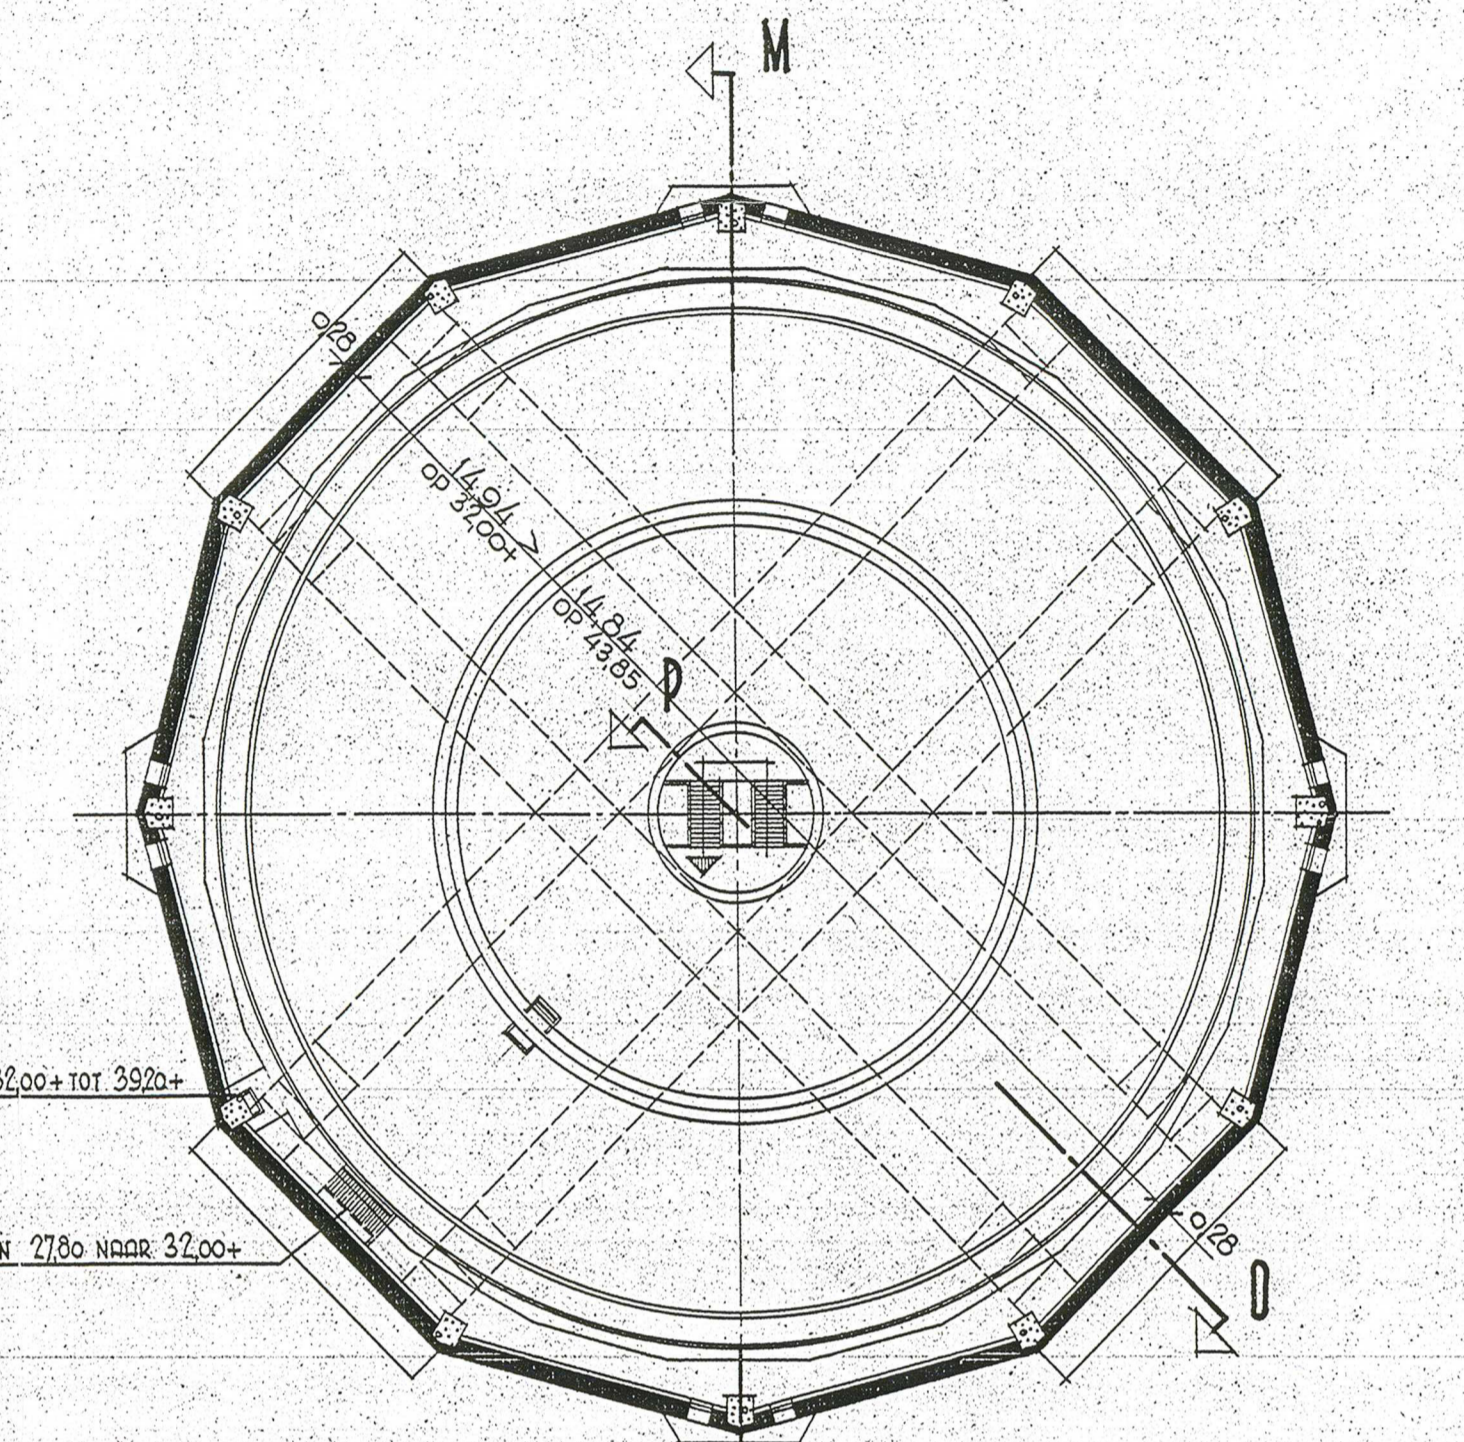


DOORSNEDE G-H

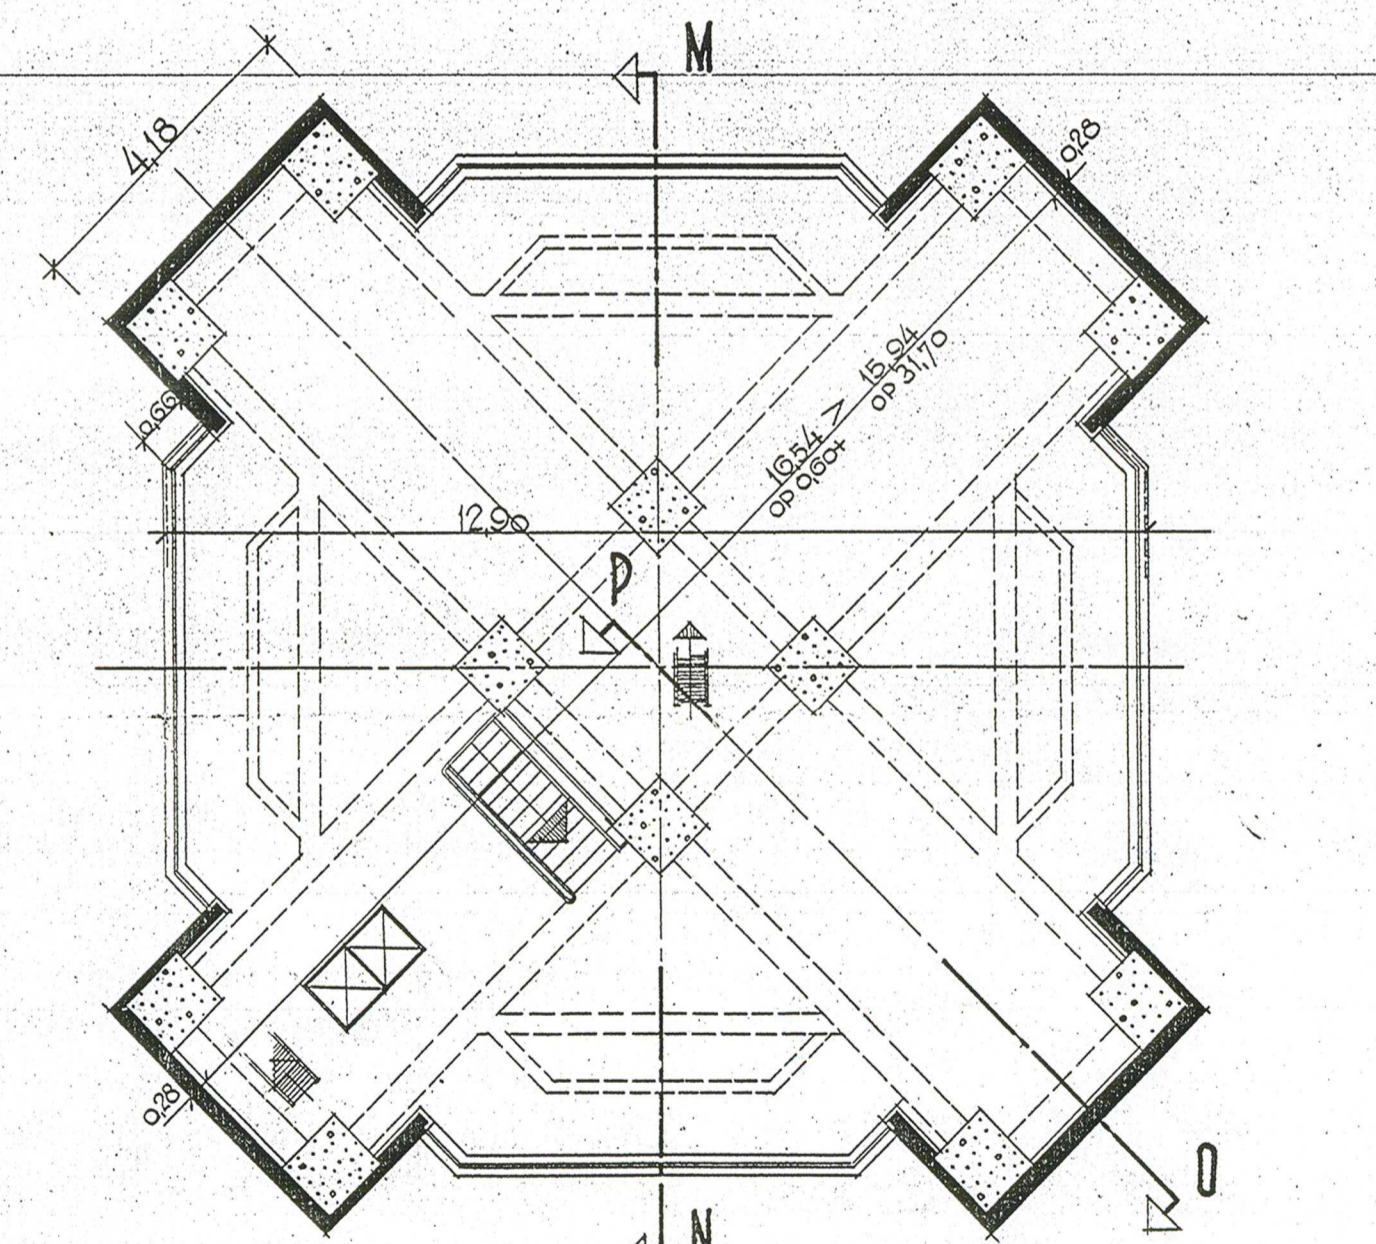


DOORSNEDE E-F.

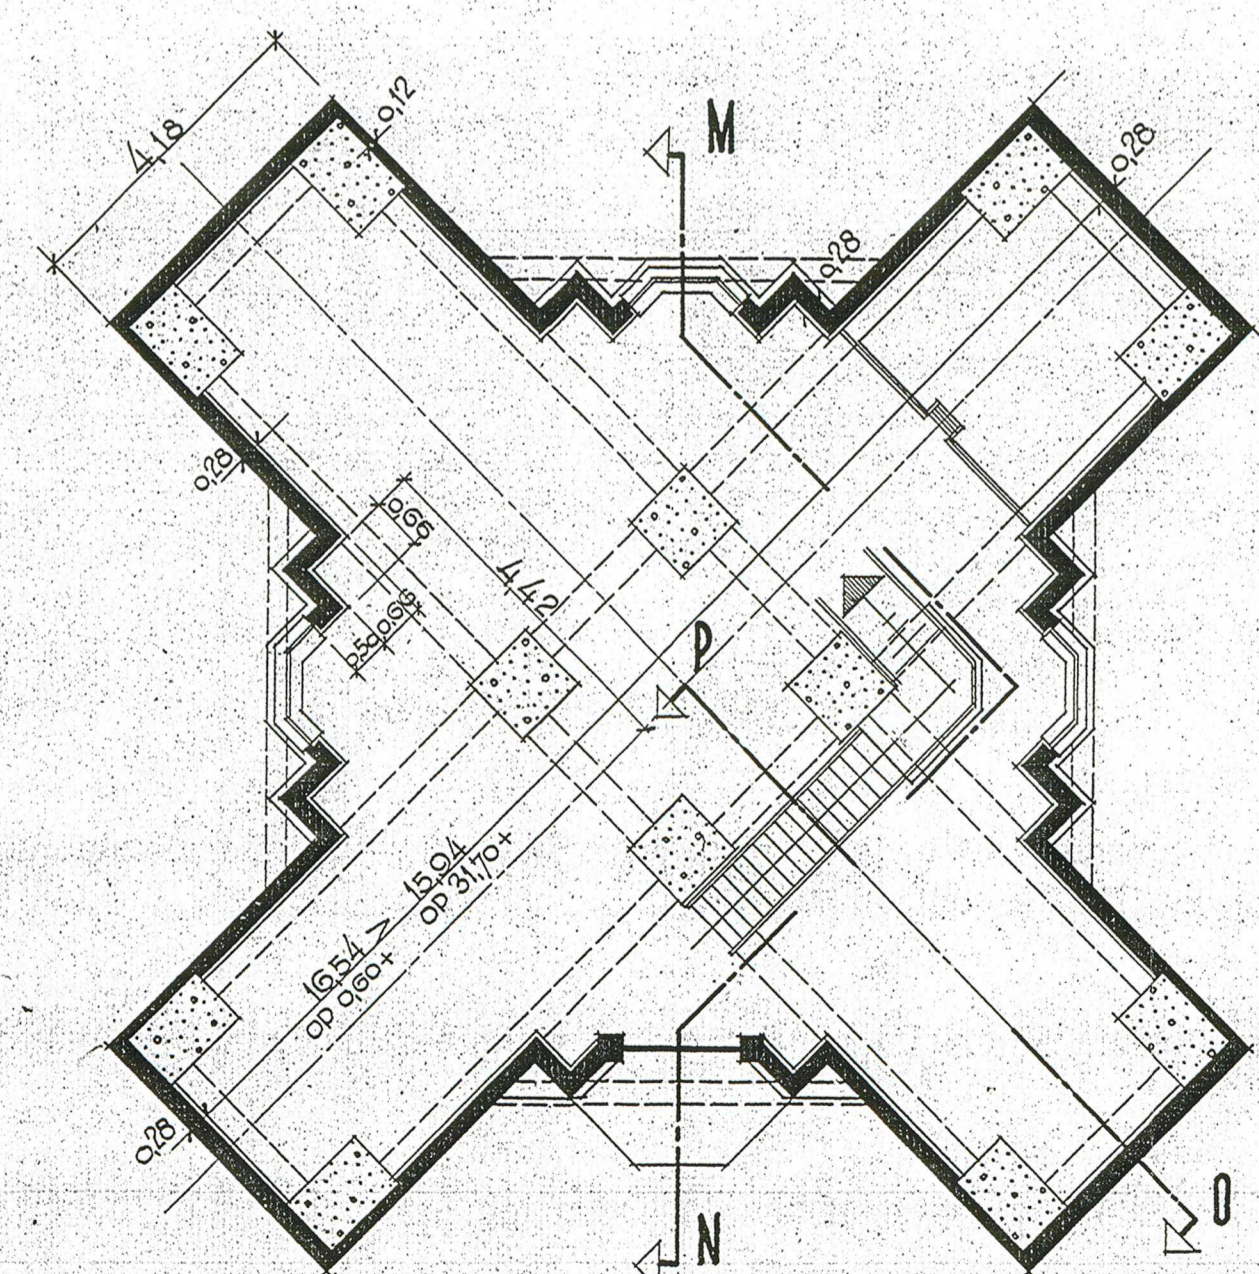


DOORSNEDE A-B.

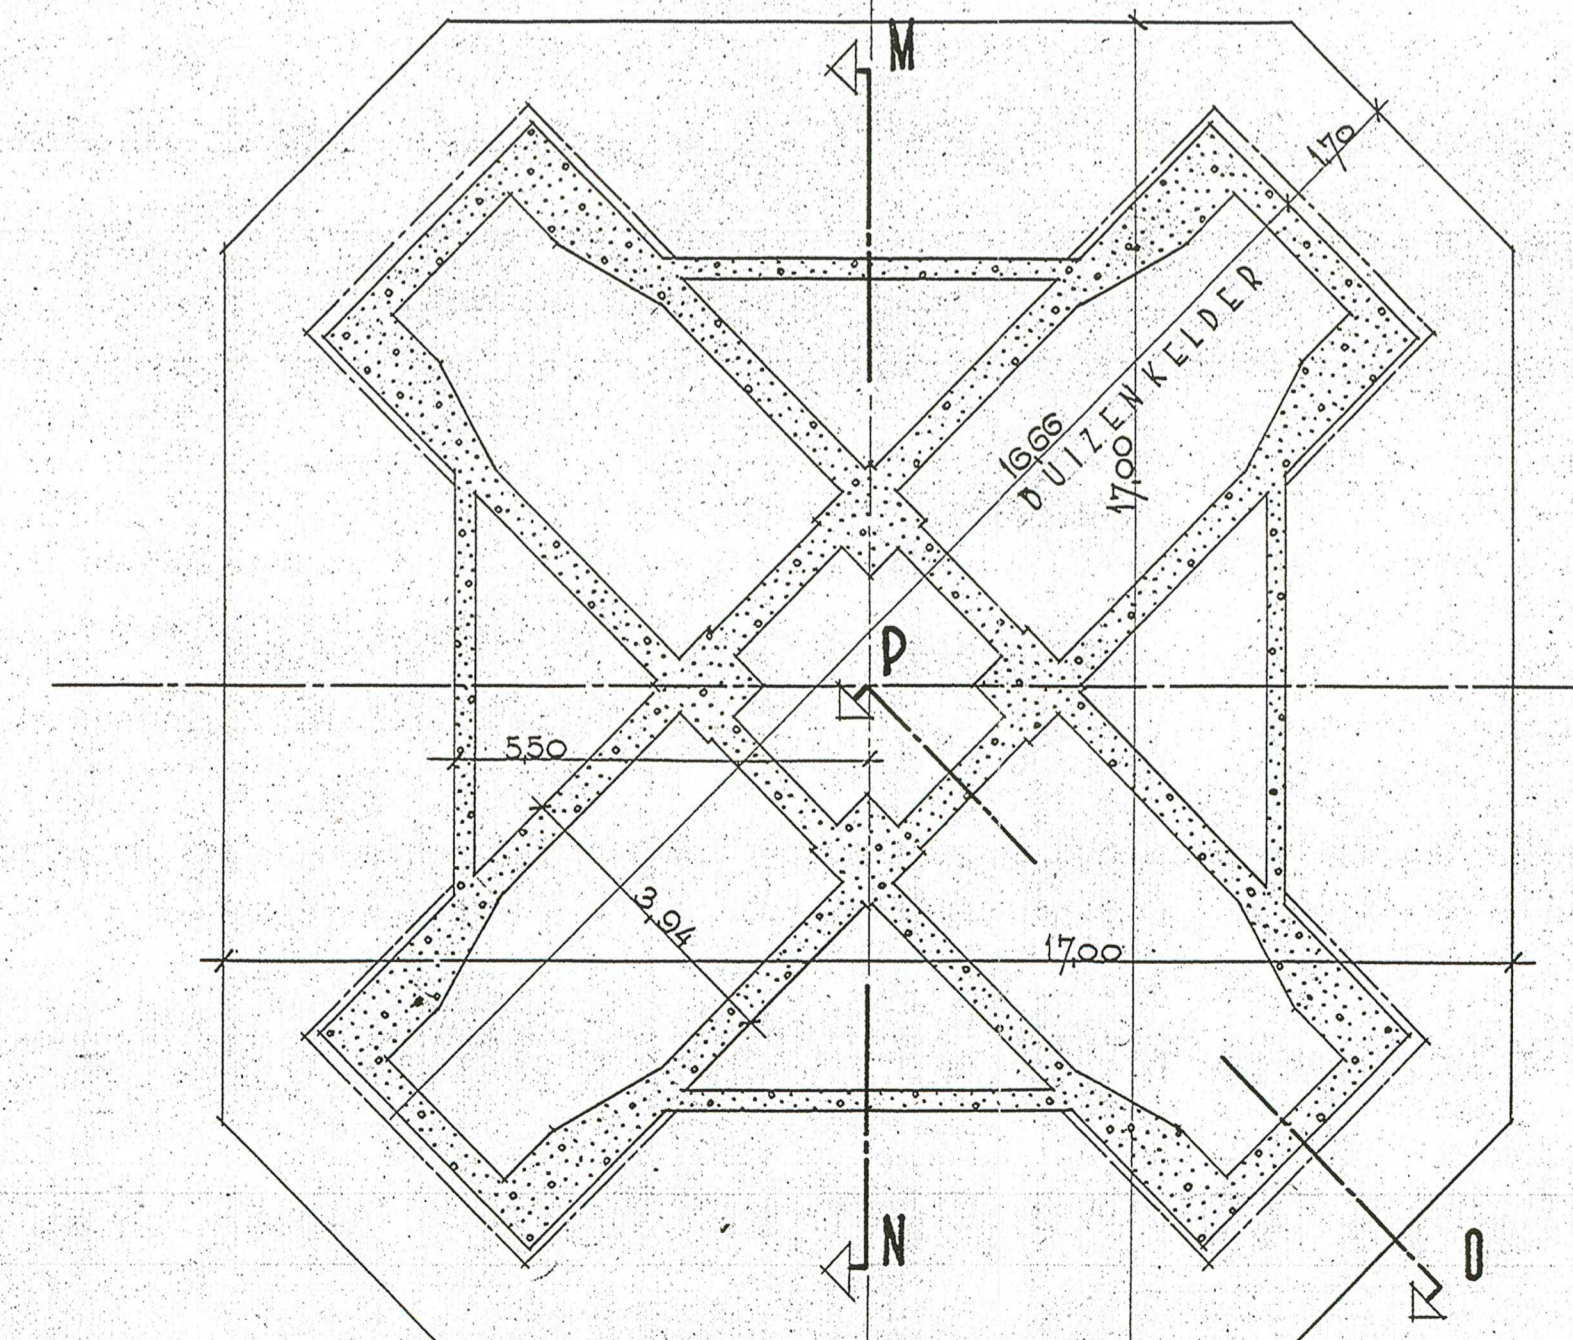

FUNDEERING.

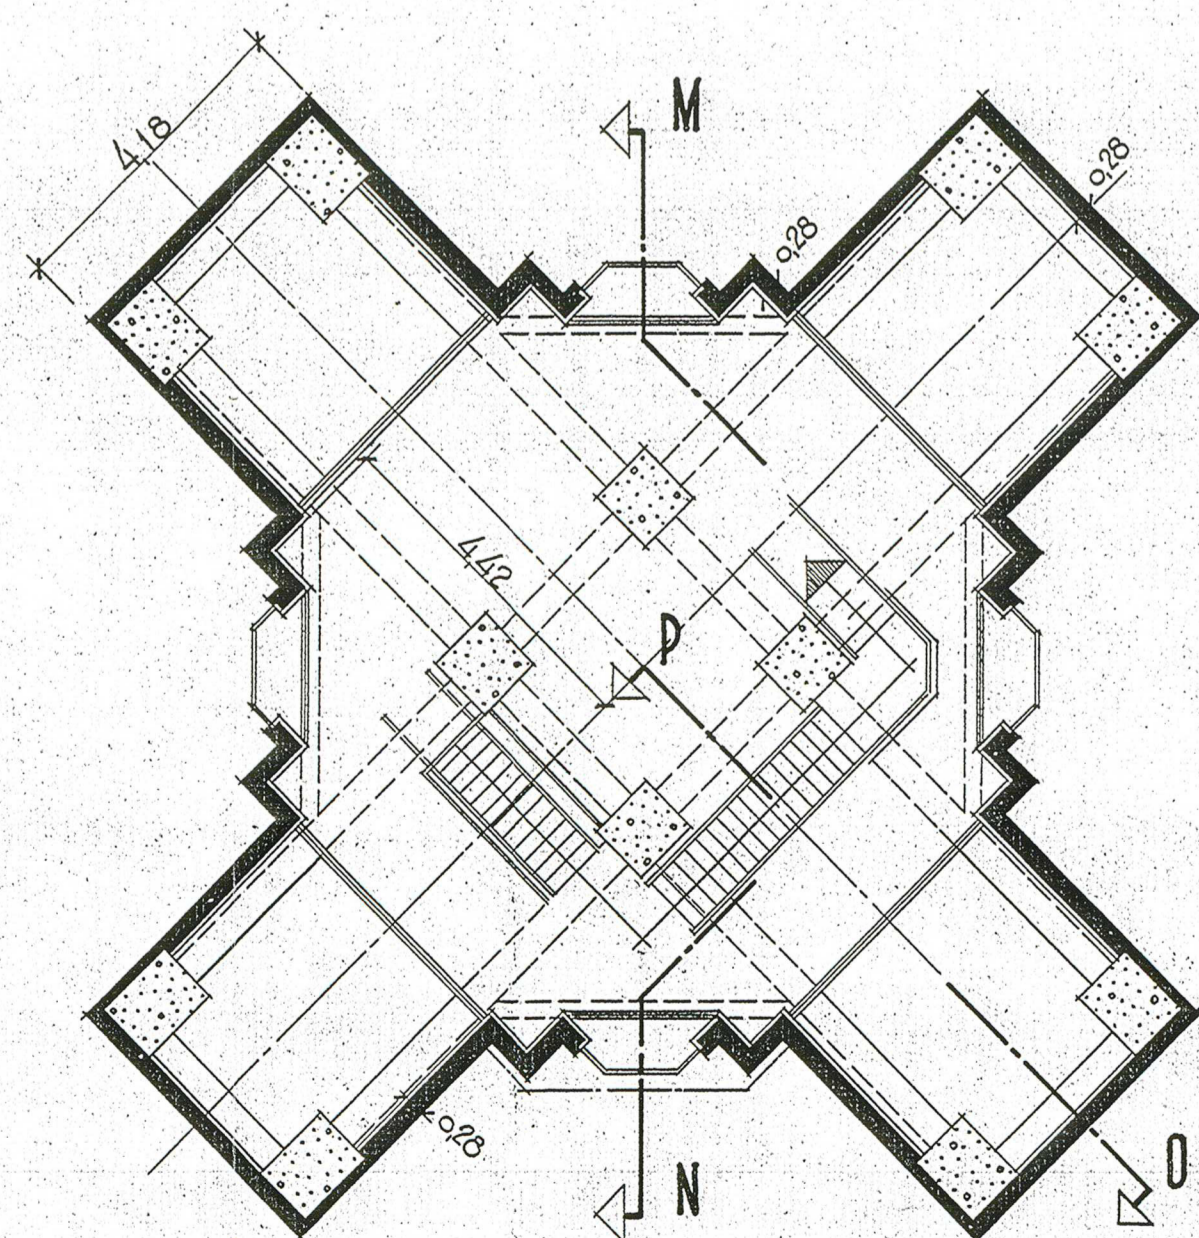

DOORSNEDE C-D.

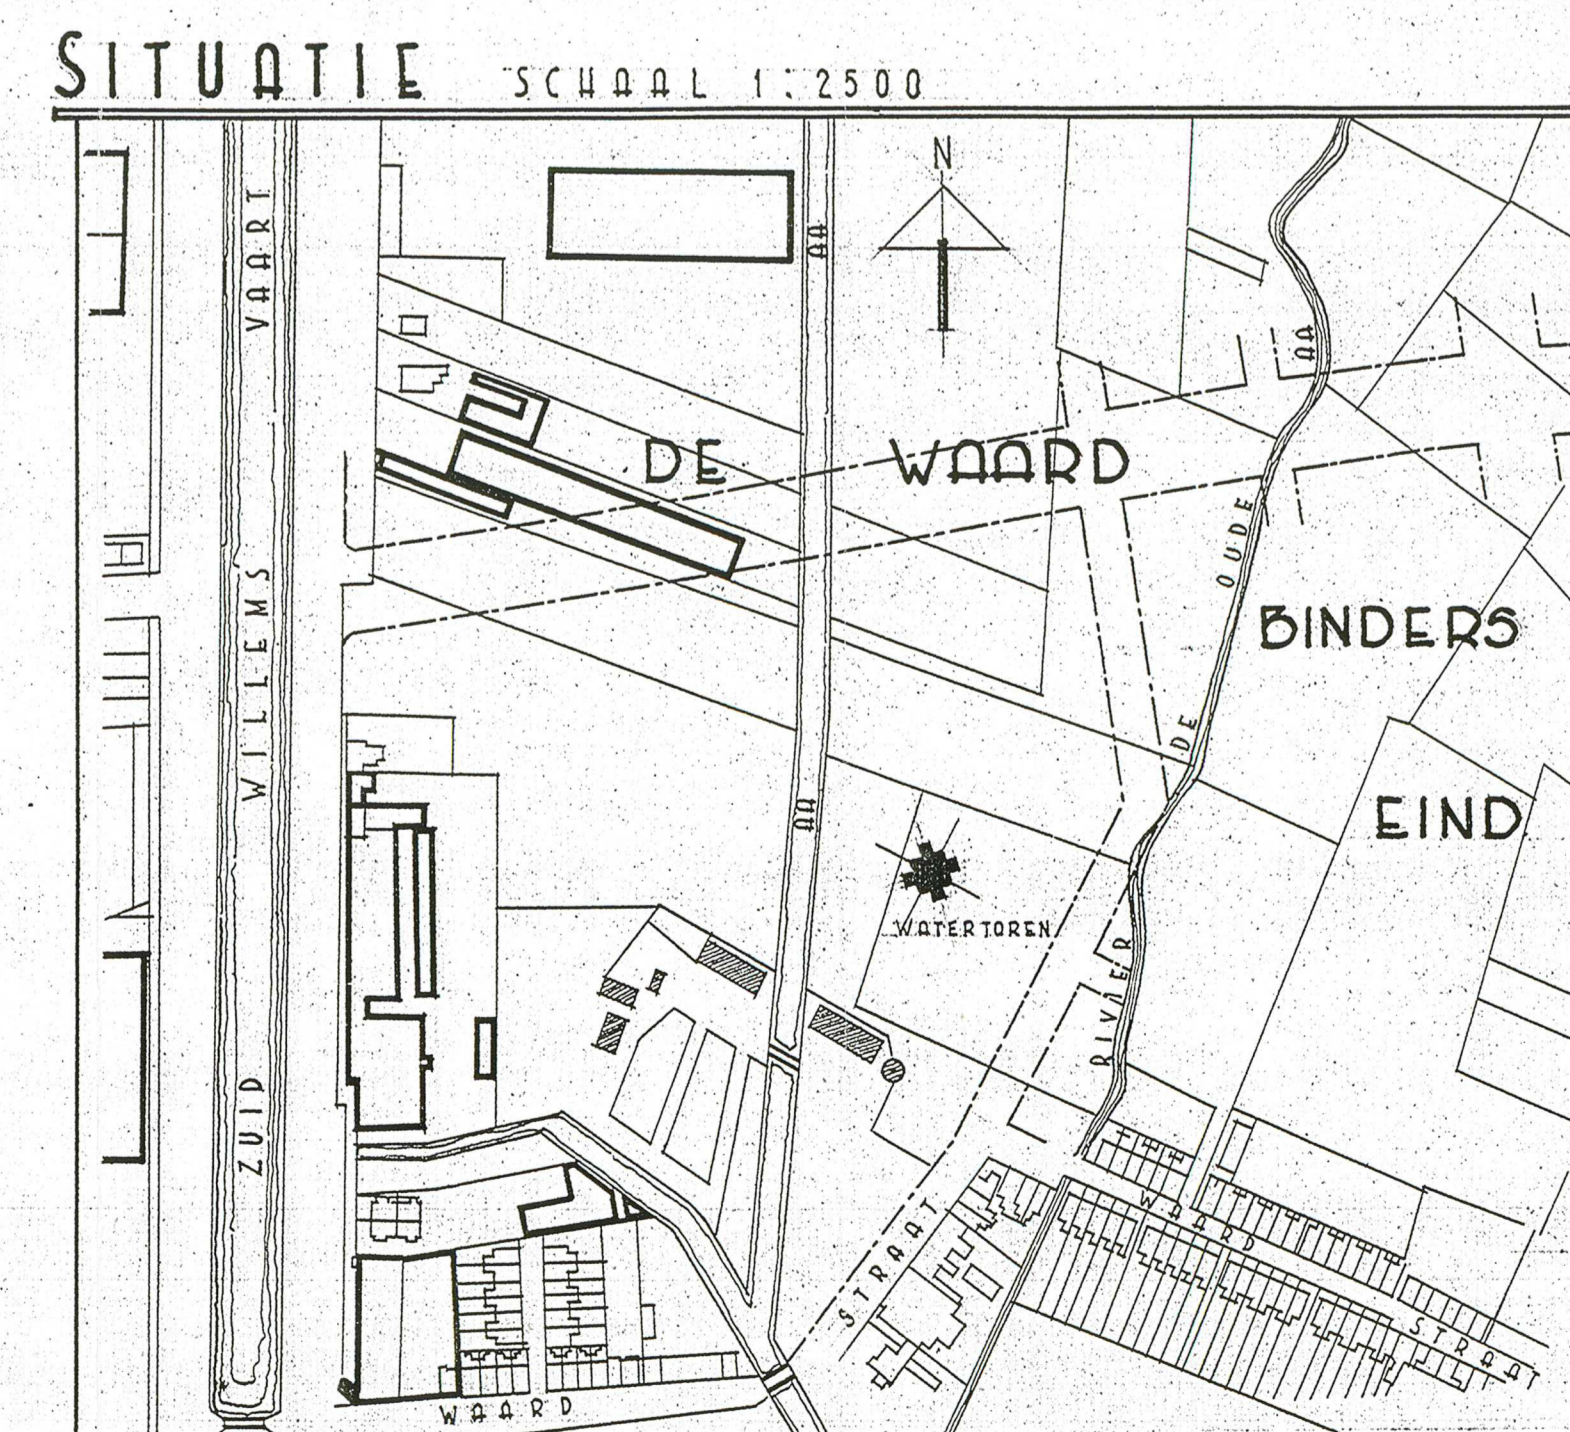

SITUATIE SCHAAL 1:2500

- VERKLARING.
- GEWAPEND BETON.
 - BINSBETONPLATEN.
 - METSELWERK VAN KLINKERS MET KLAMP IDEN.
 - MAAIVELD = PEIL = 17,00 M + N.A.P.
 - WATEN IN M.

33372138-1

Schaal: 1:100	Datum: 29-4-41	Plan: GEMEENTE WATERLEIDING HELMOND
Geteekend:	Gecontroleerd:	
Gezien: 18-5-41		
WIZERING RIJKSINSTITUUT voor DRINKWATERVOORZIENING te 's-GRAVENHAGE 1941		
Formaat: 80/117		9525