
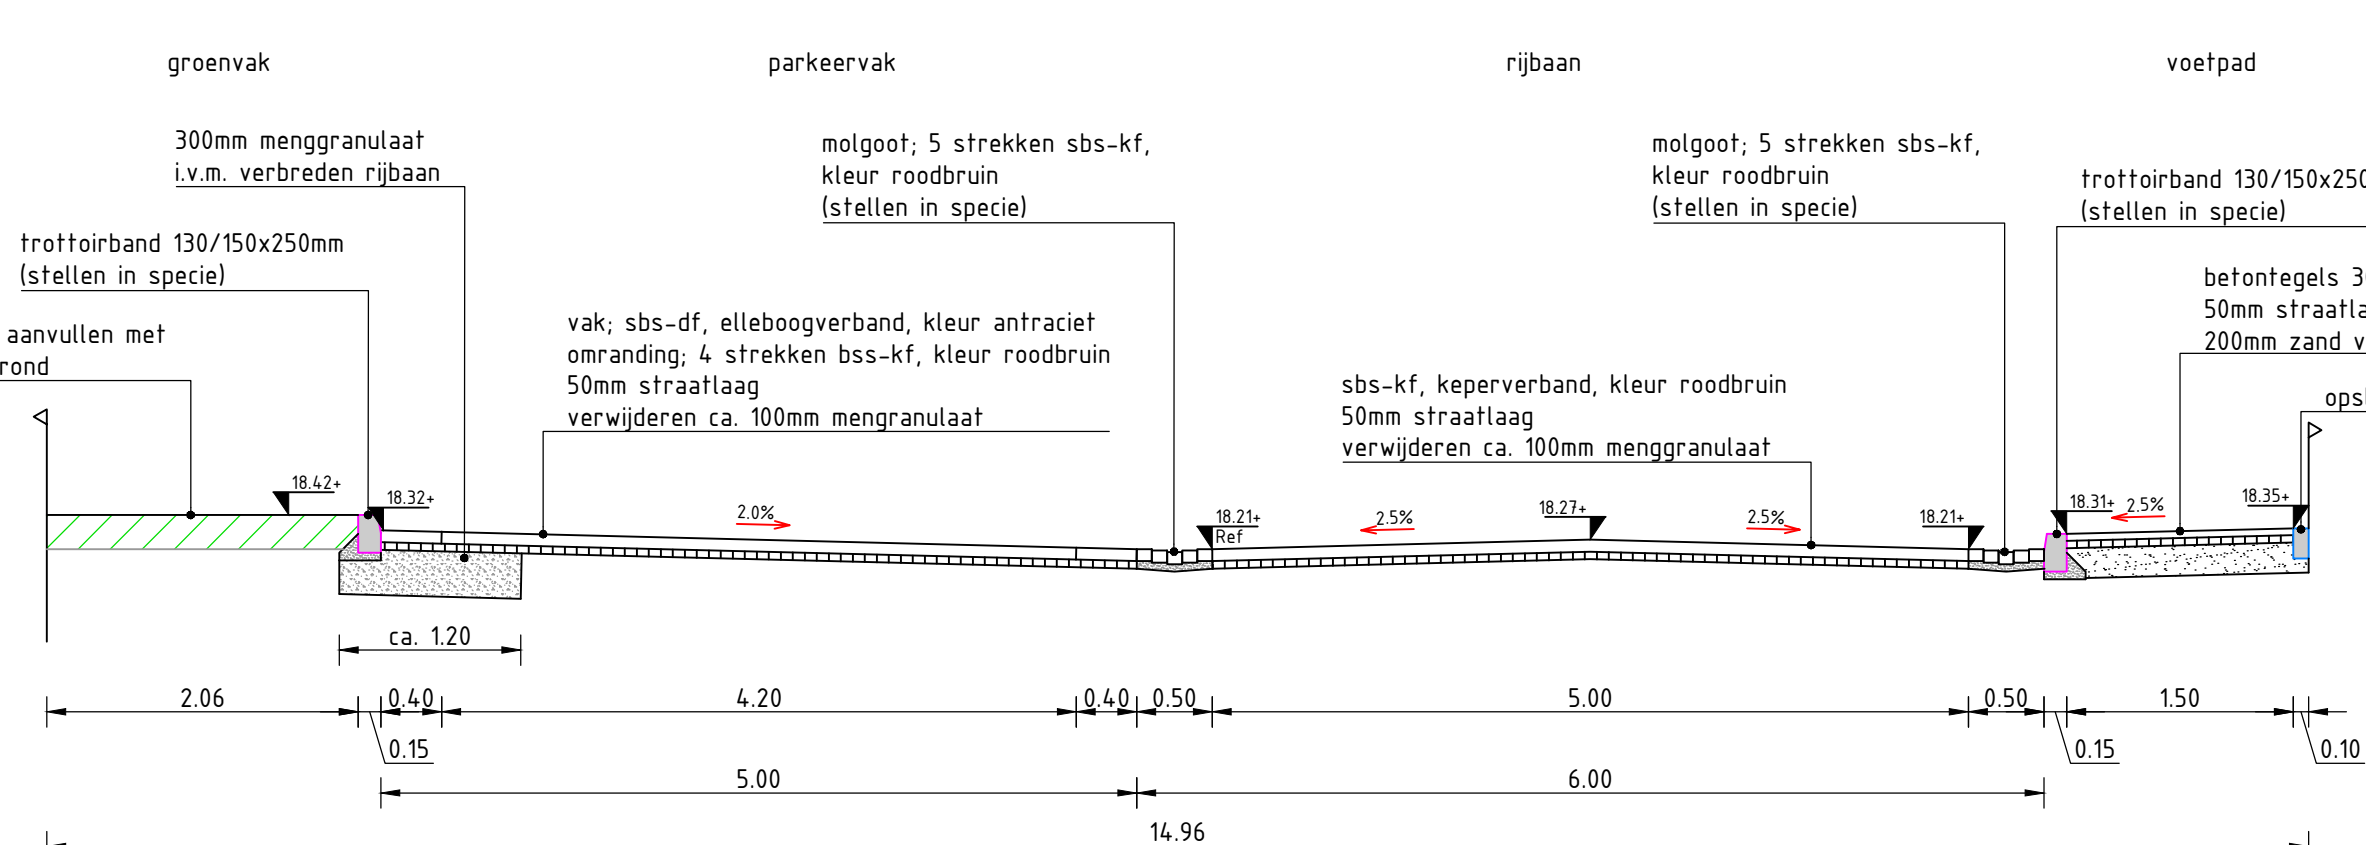
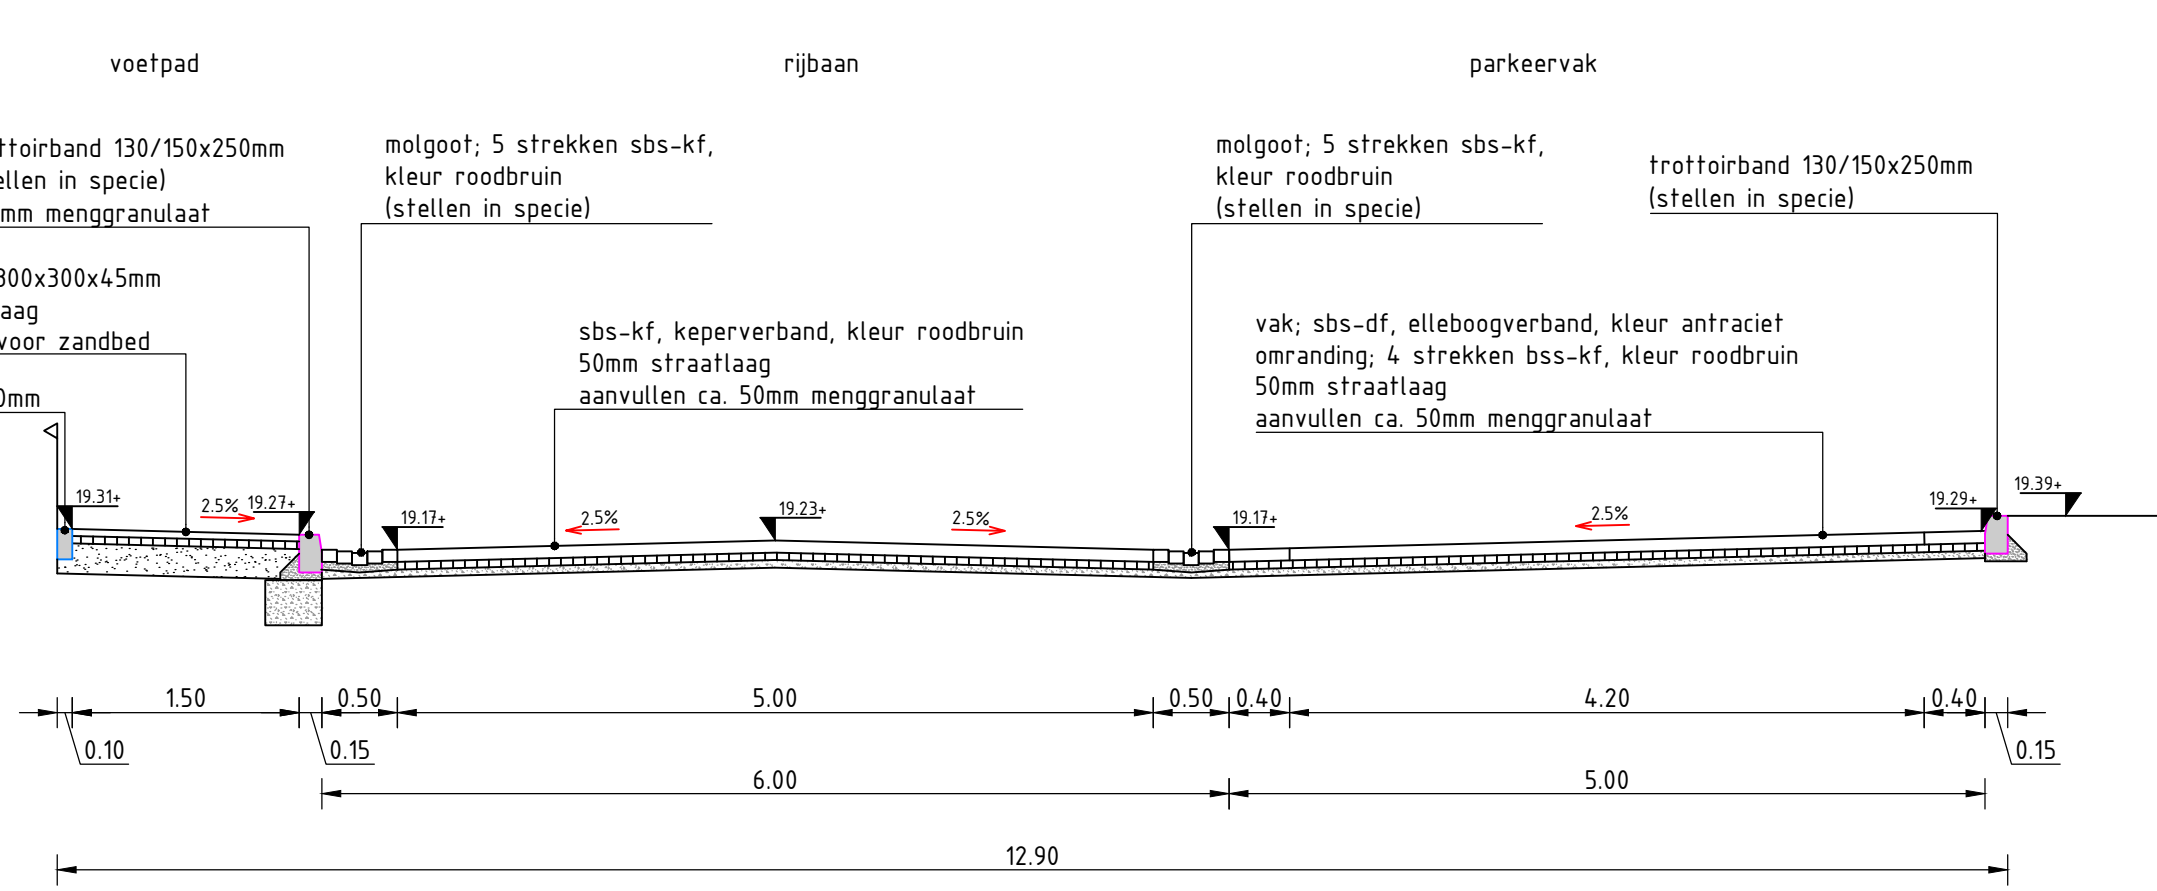
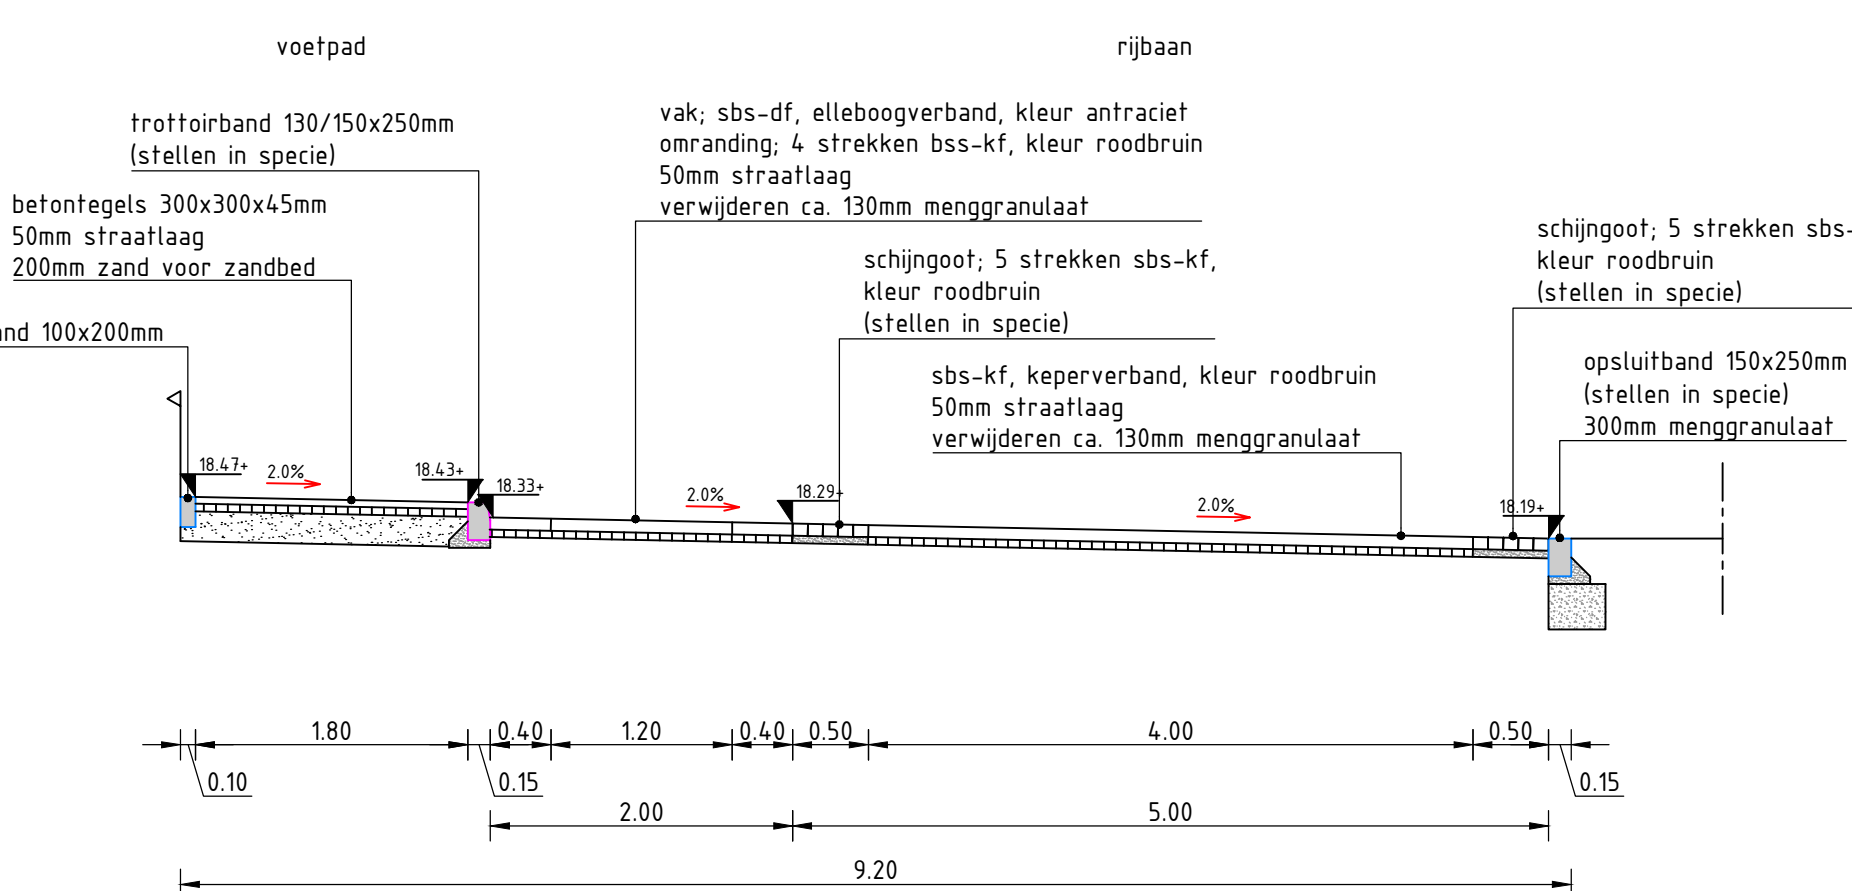
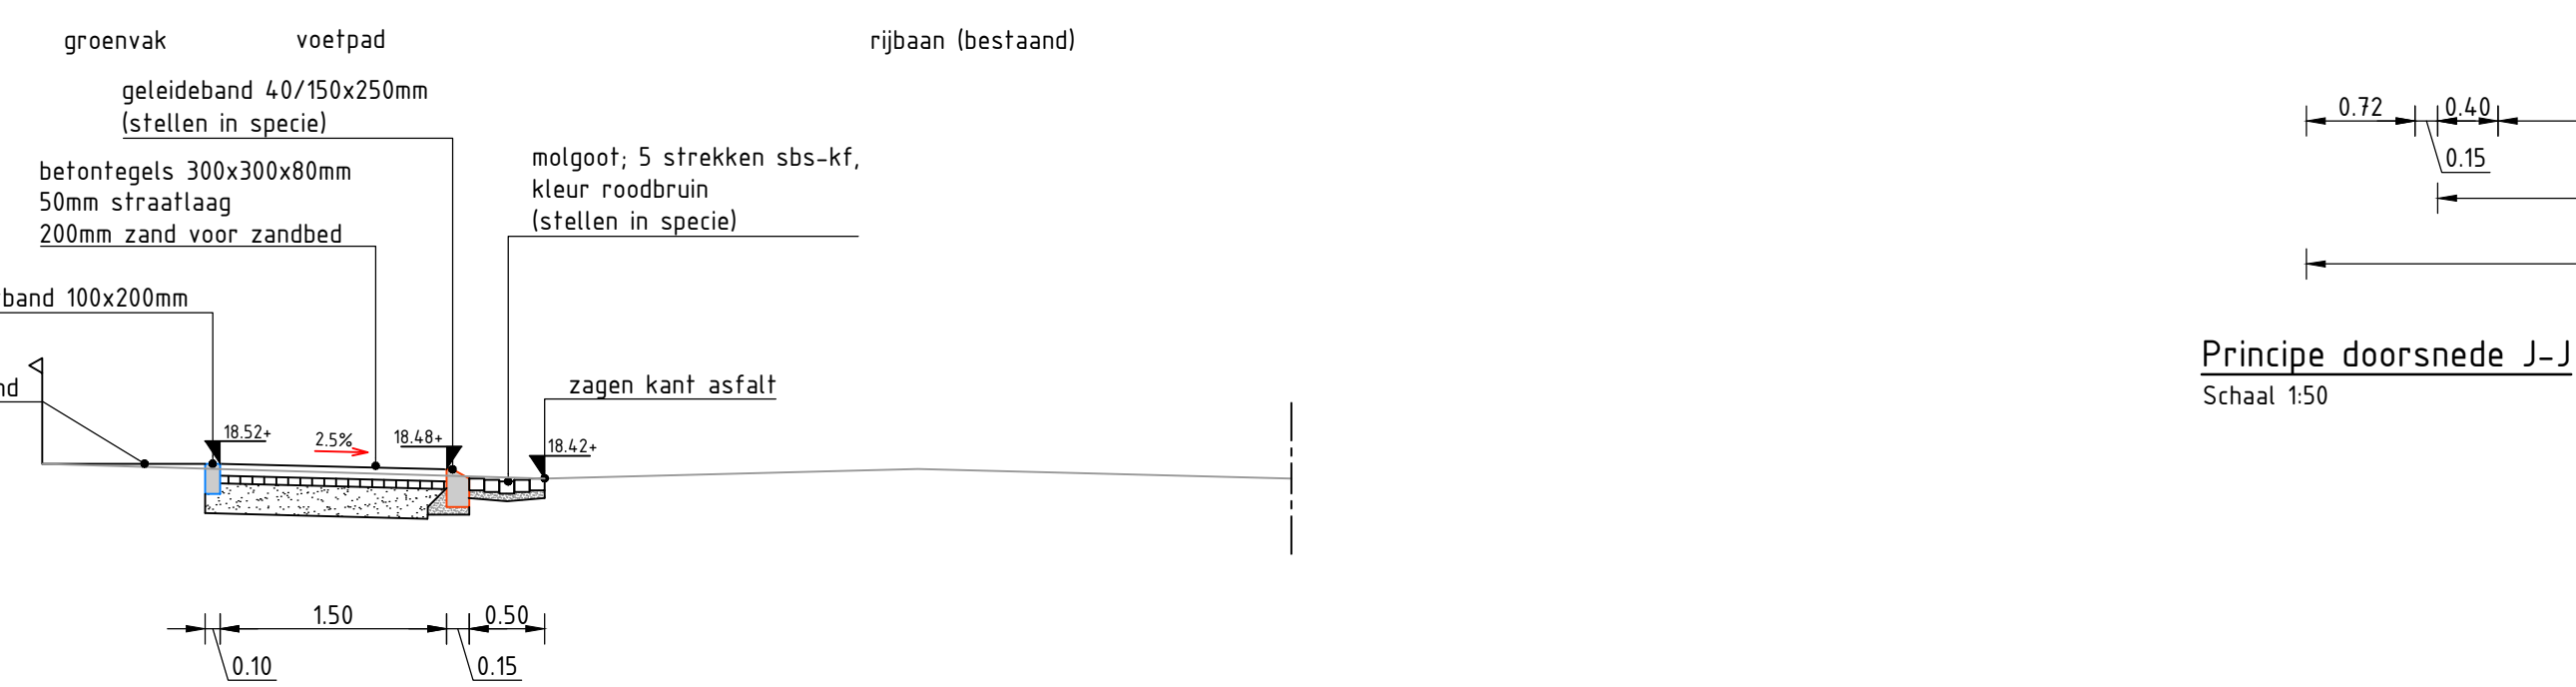
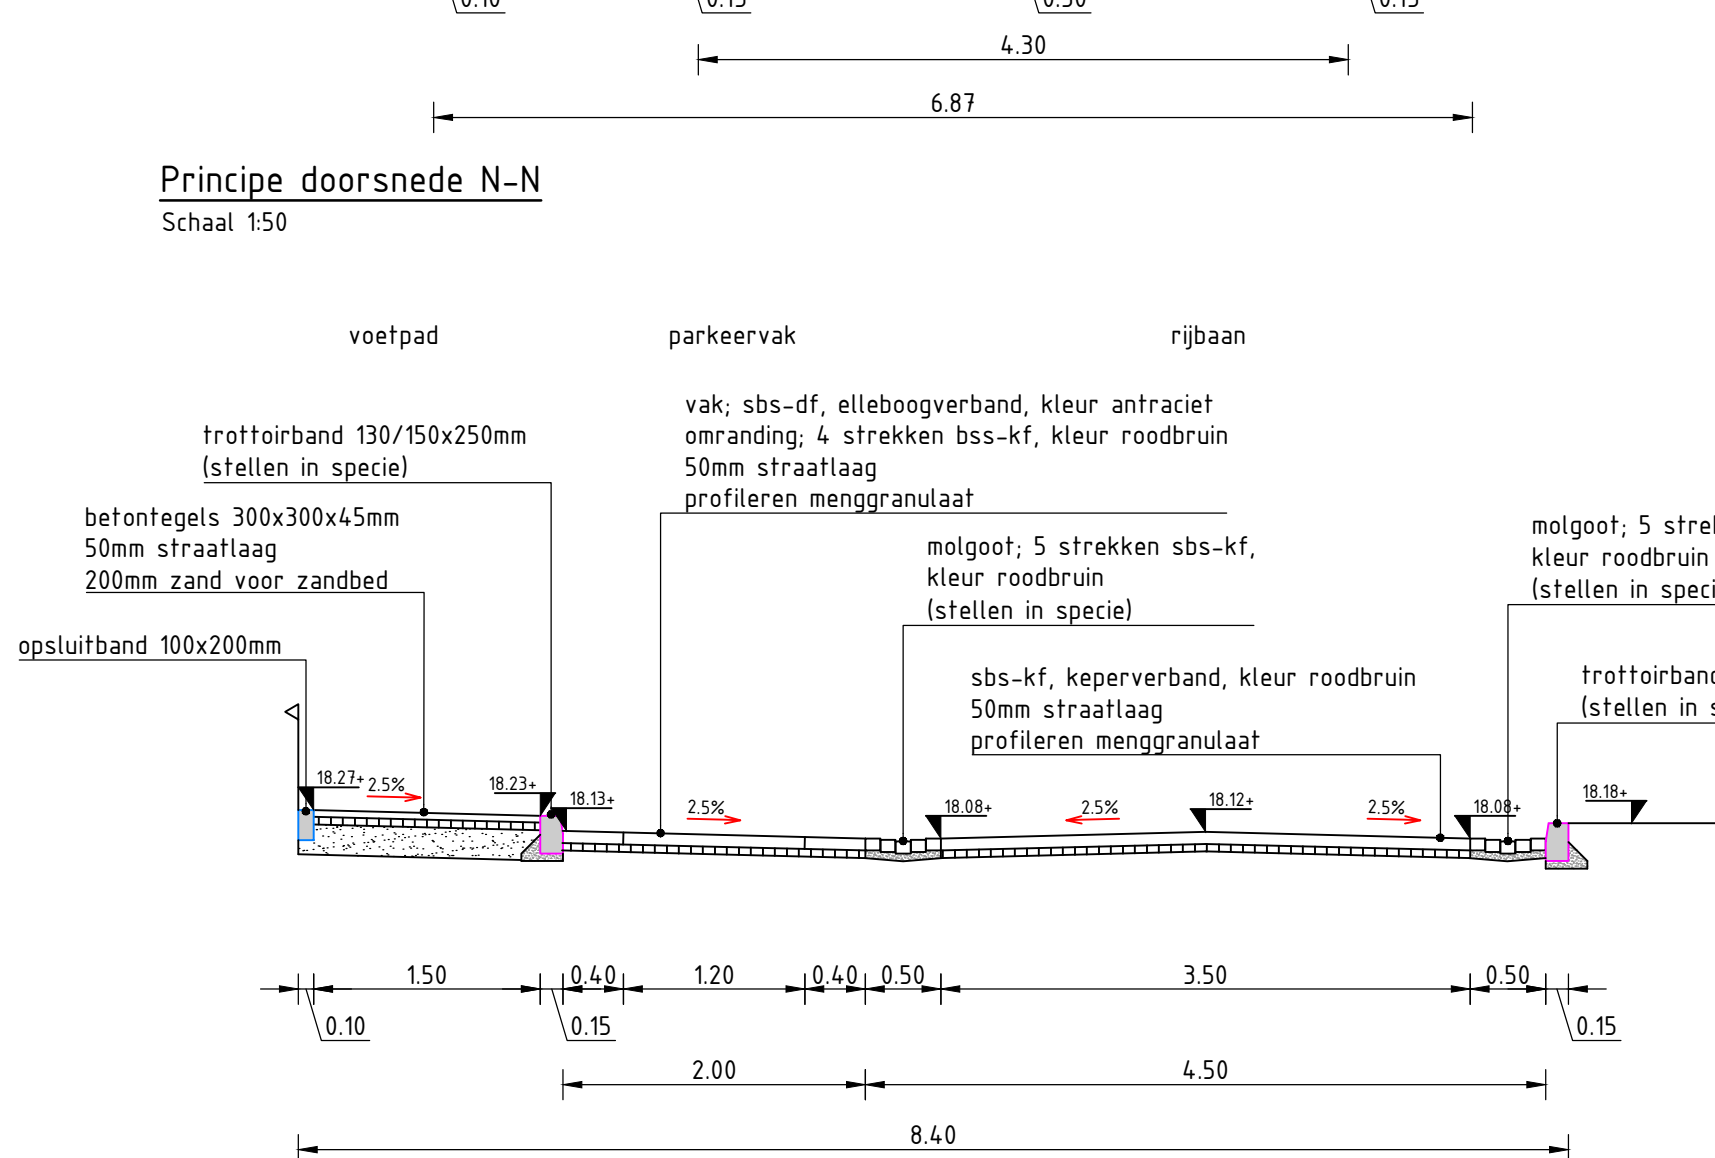
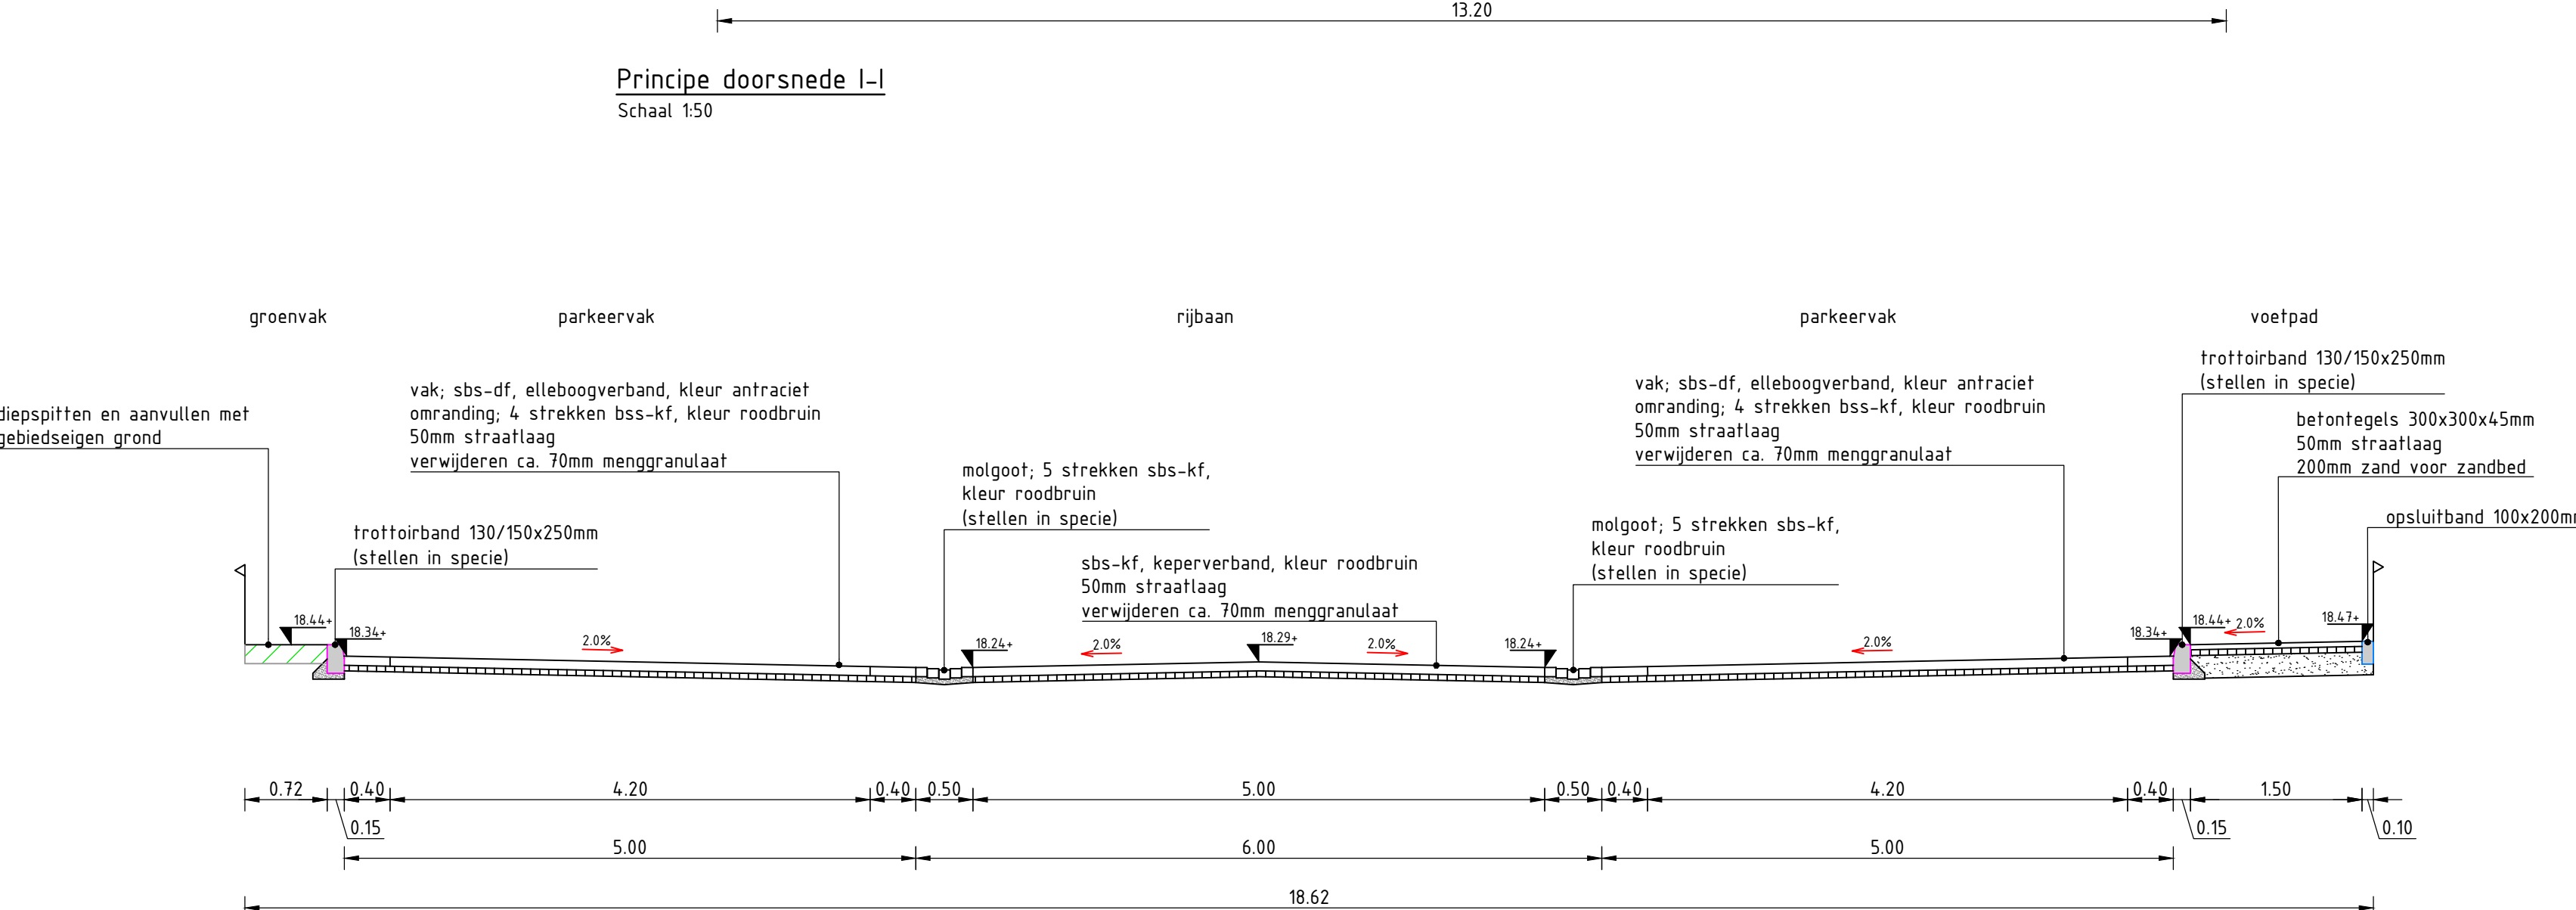
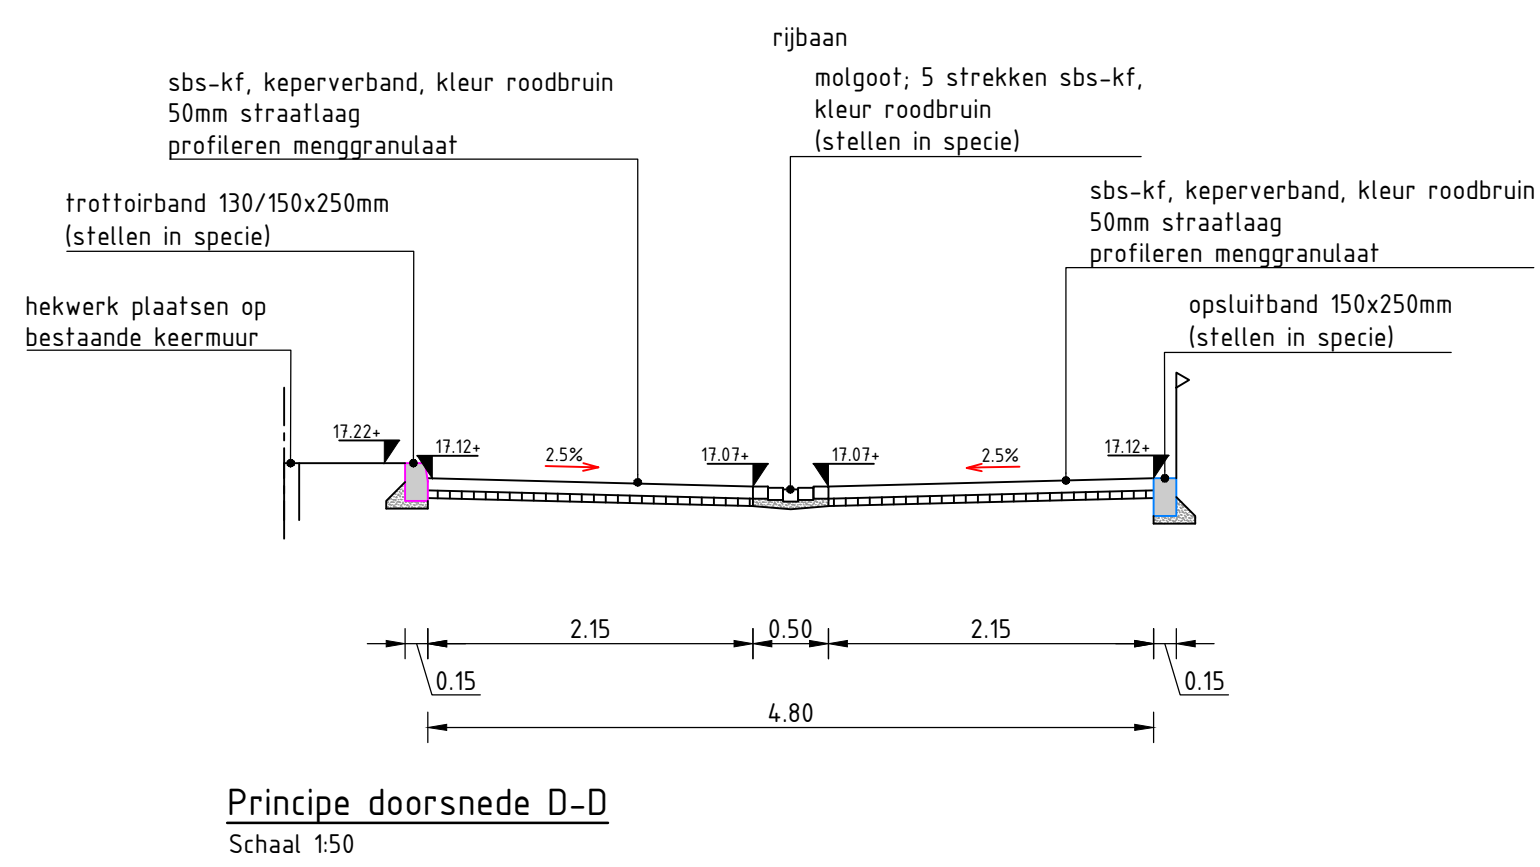
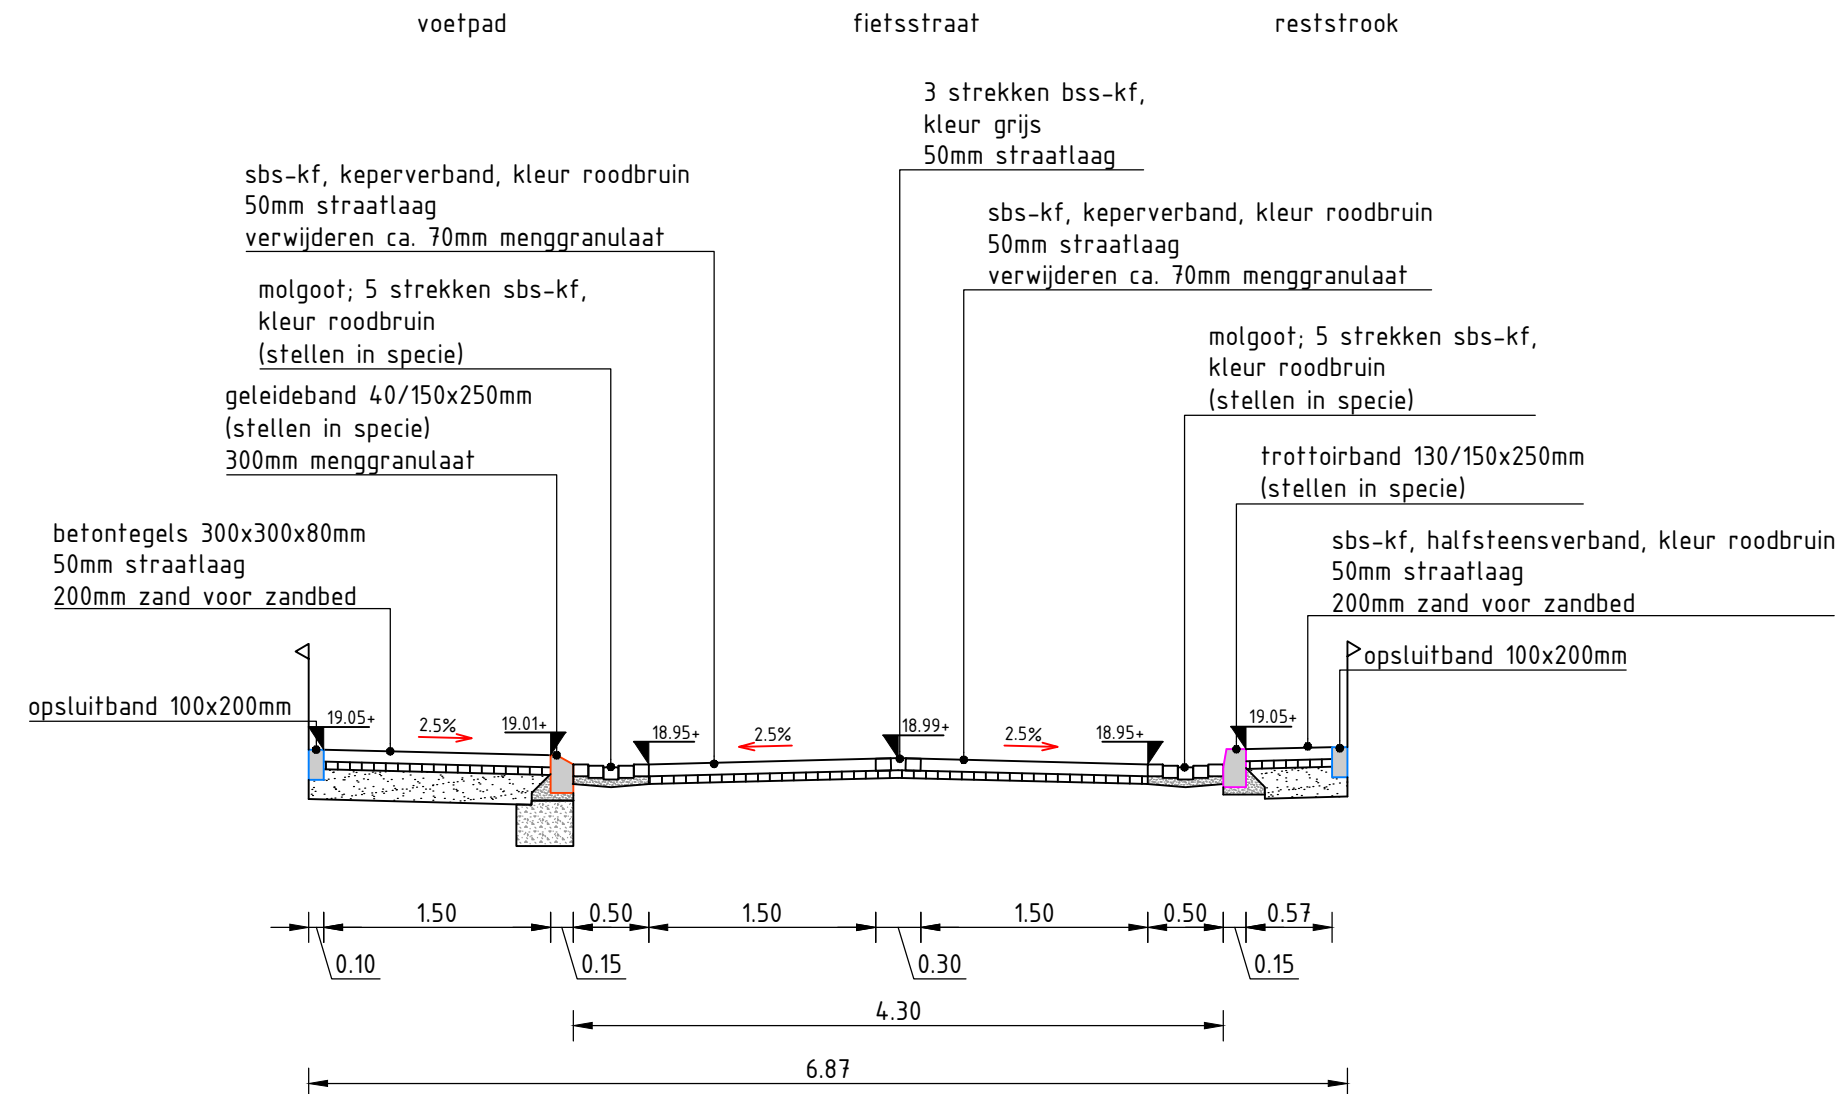
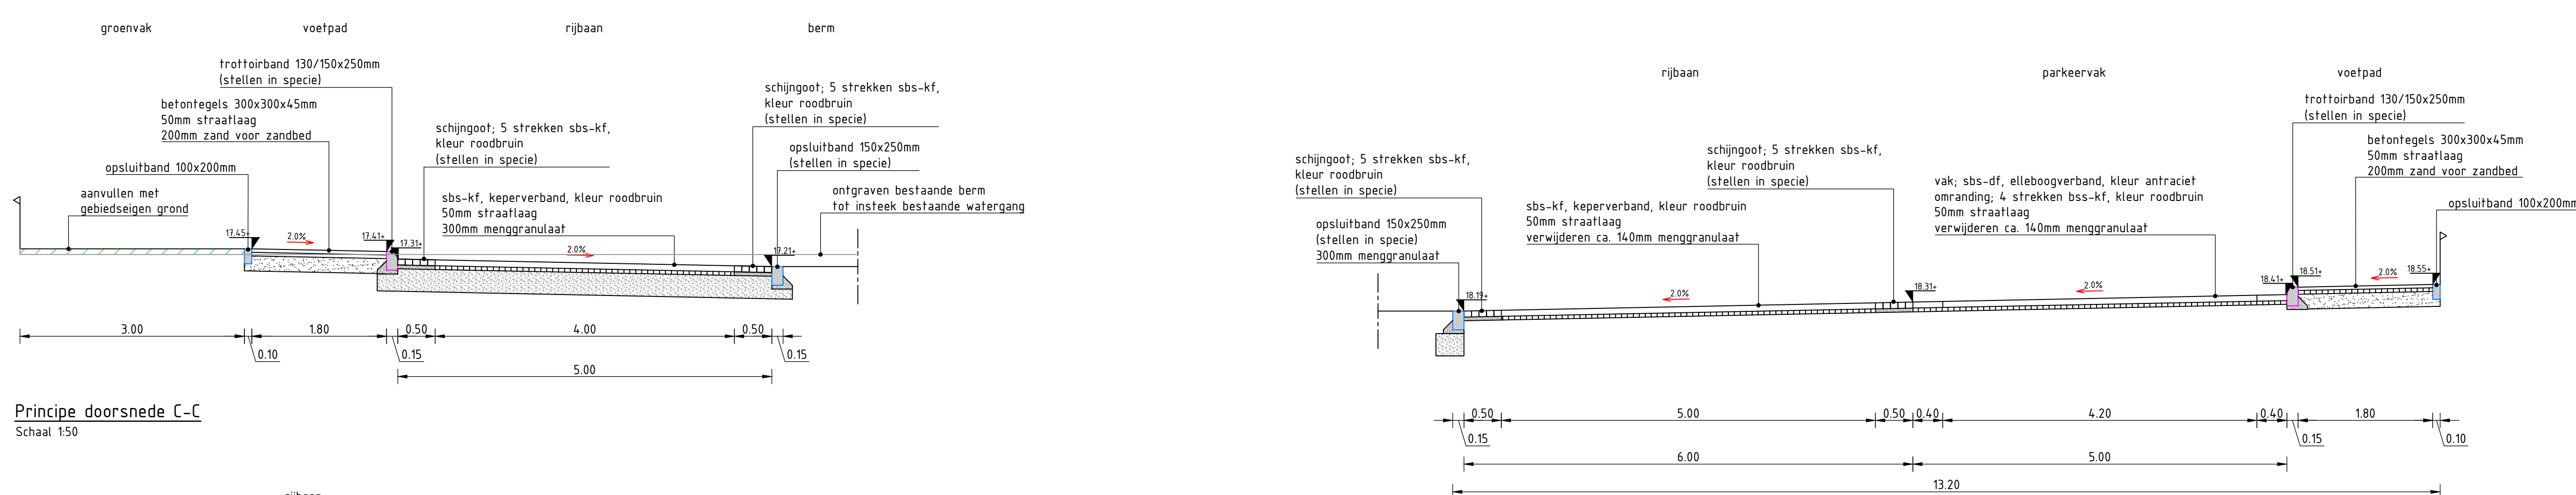
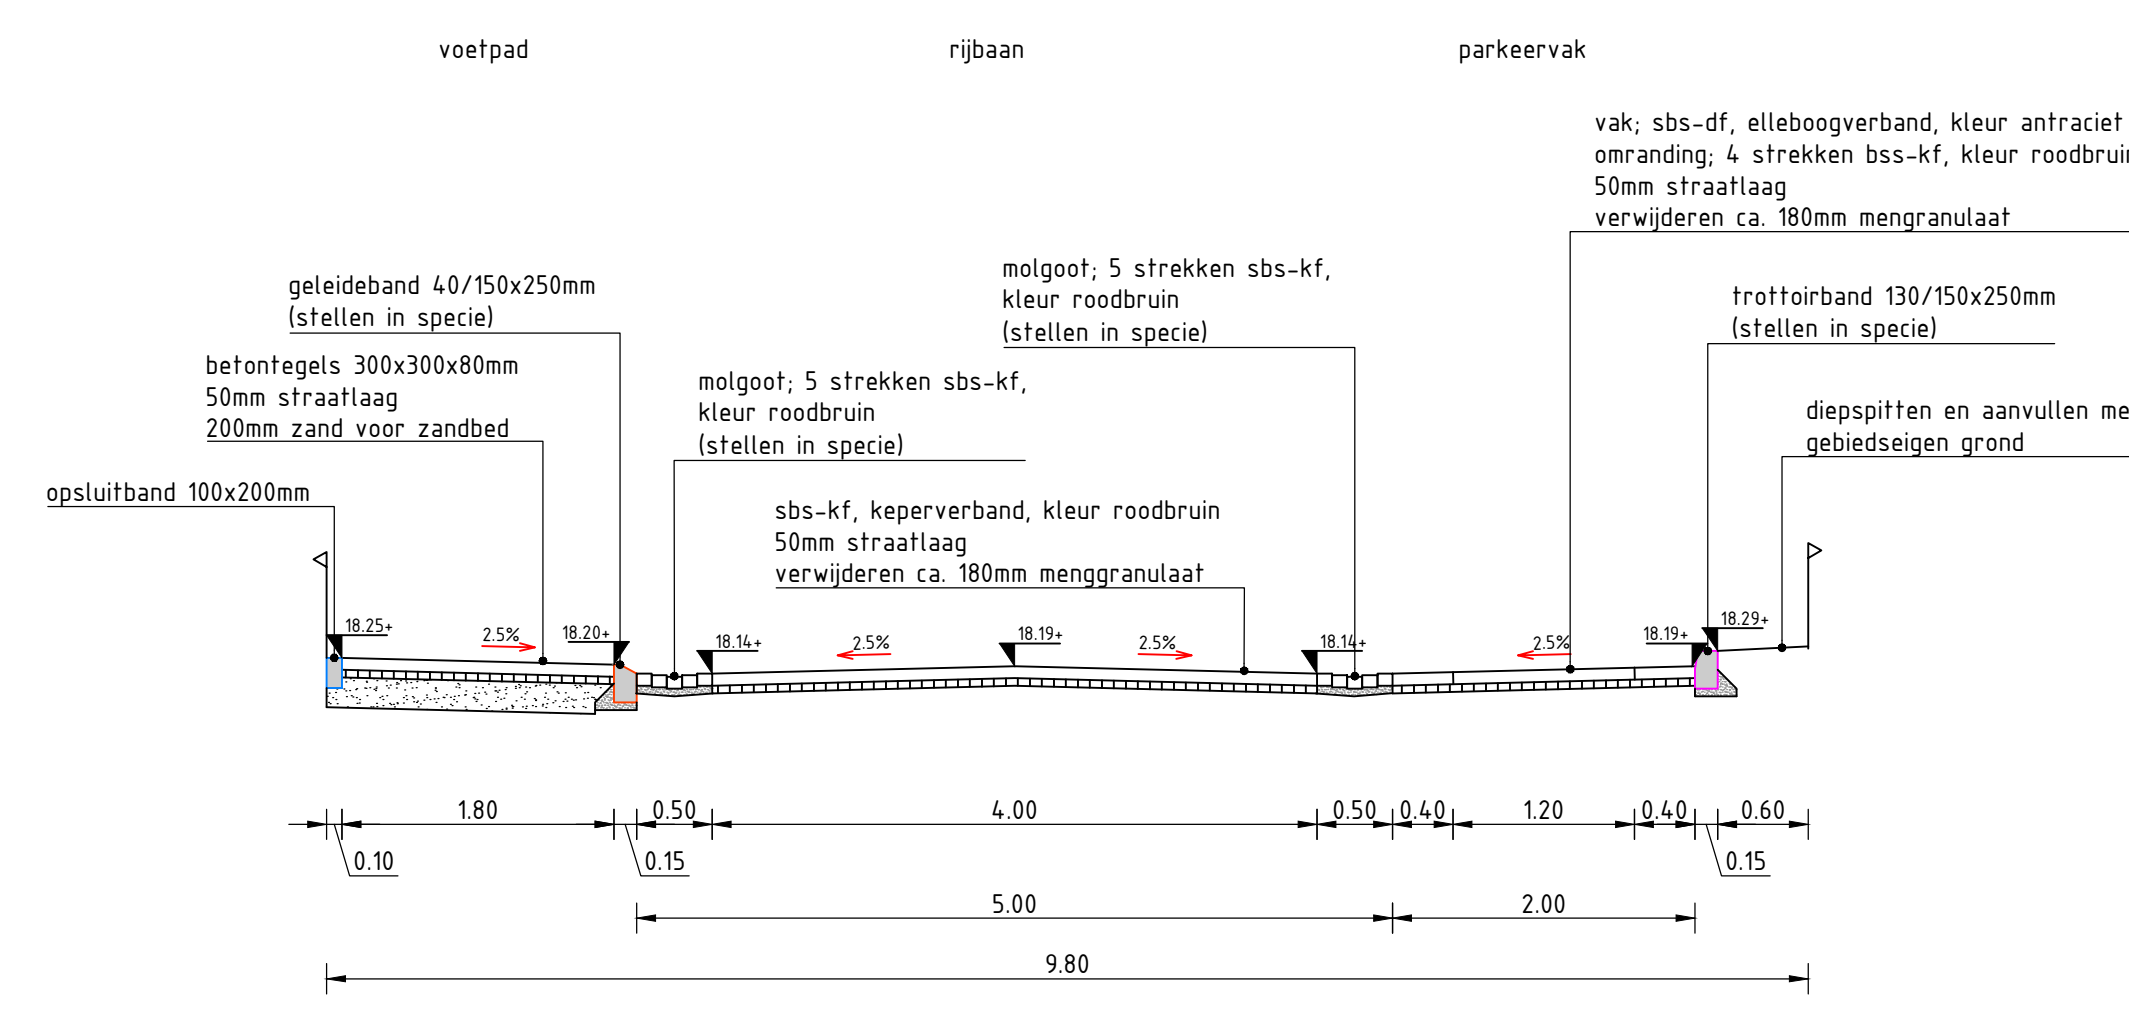
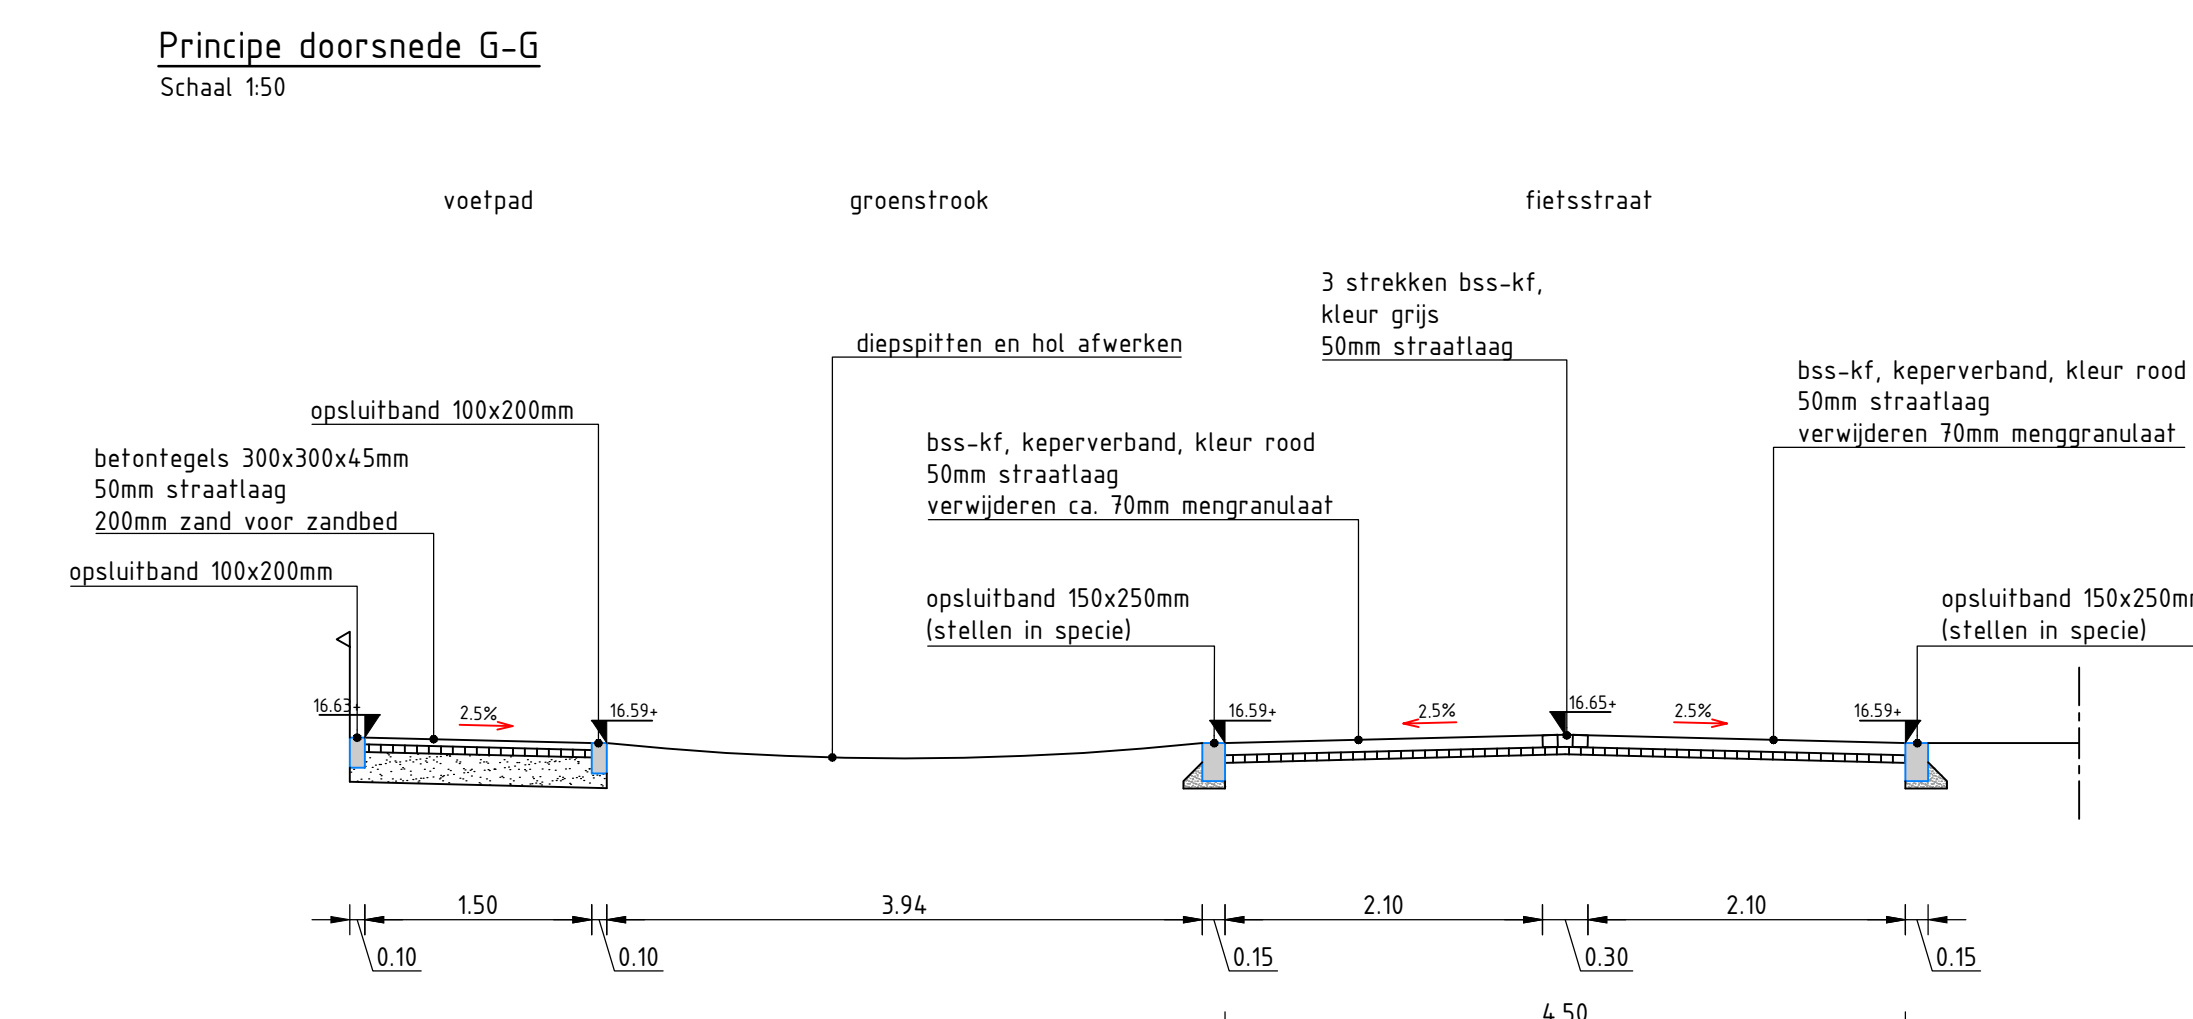
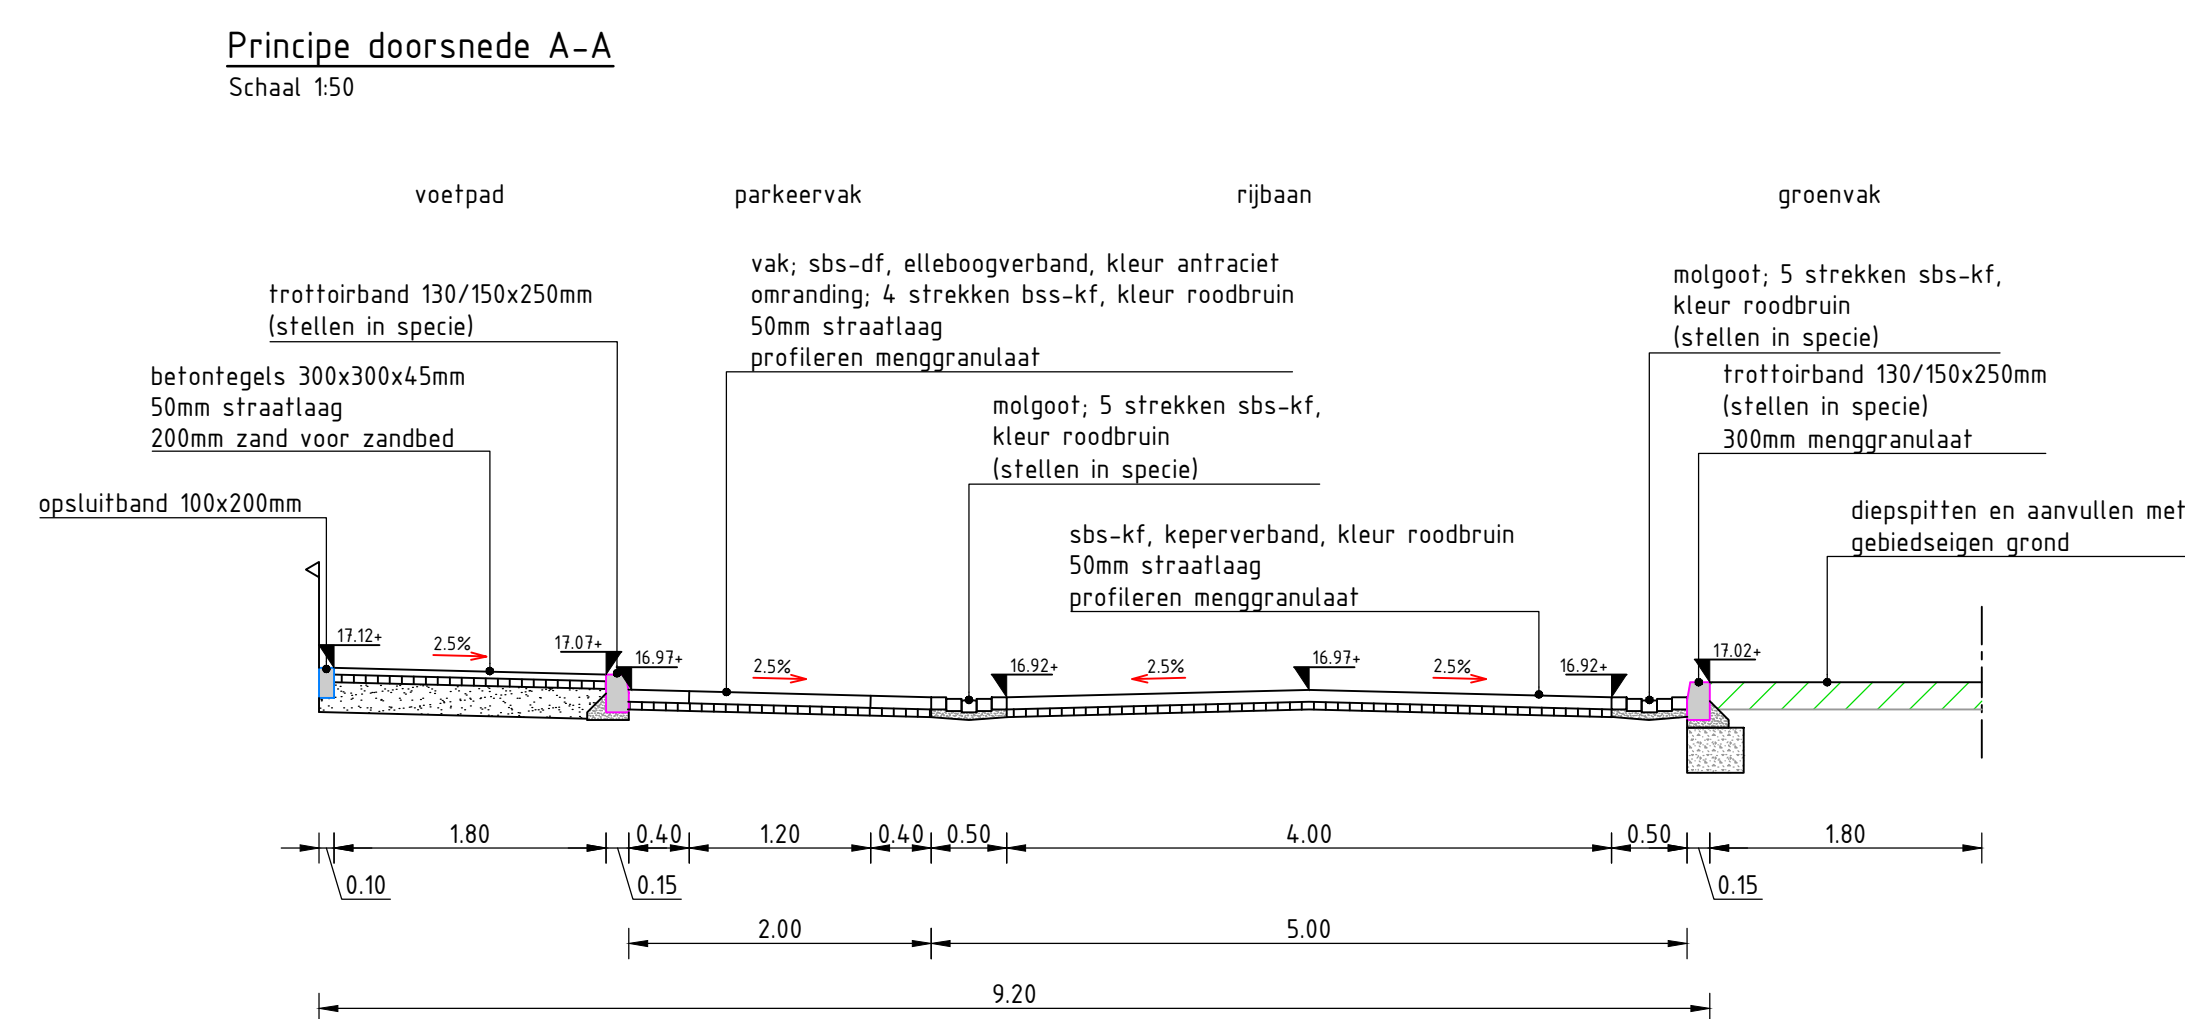
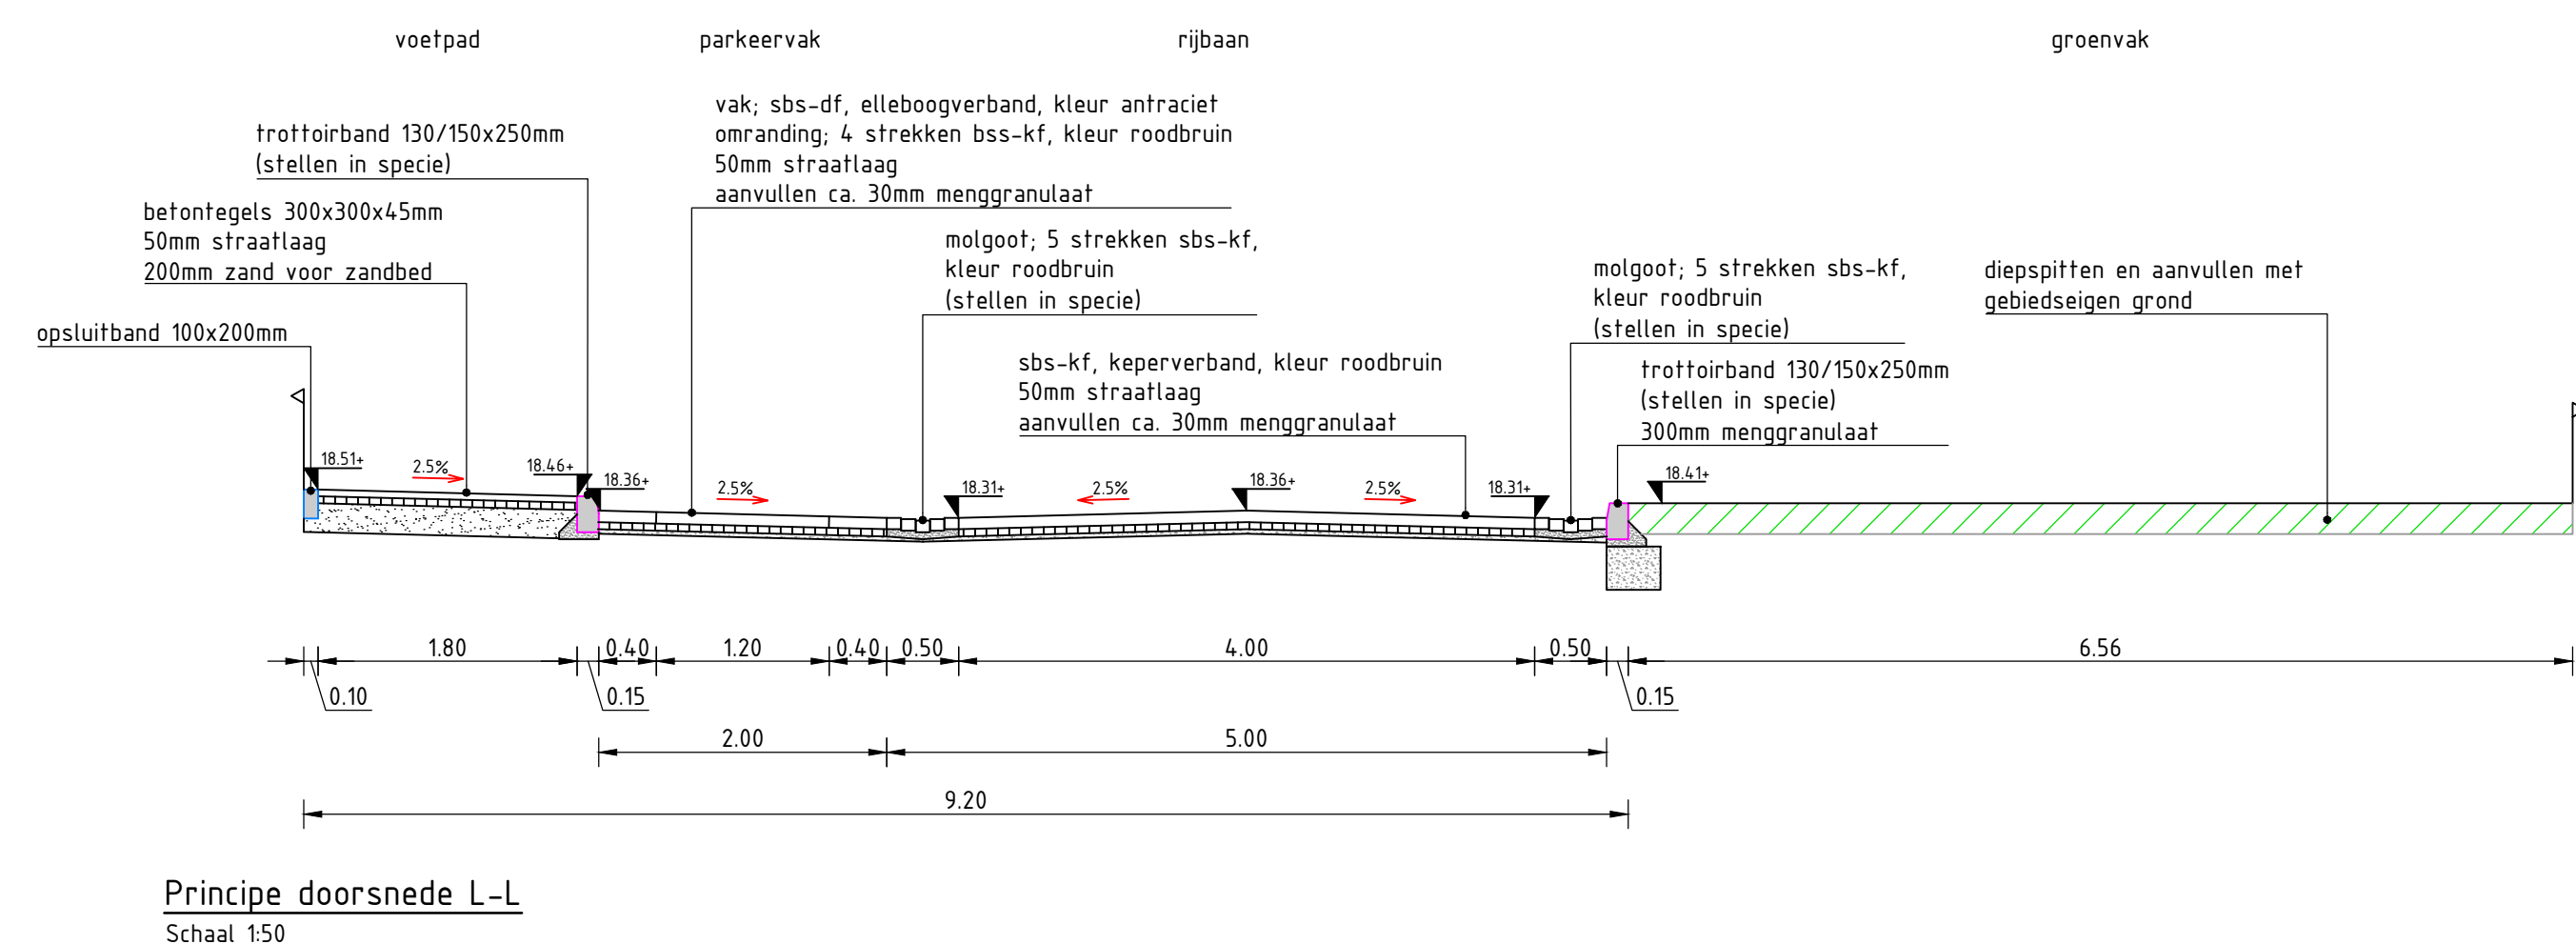
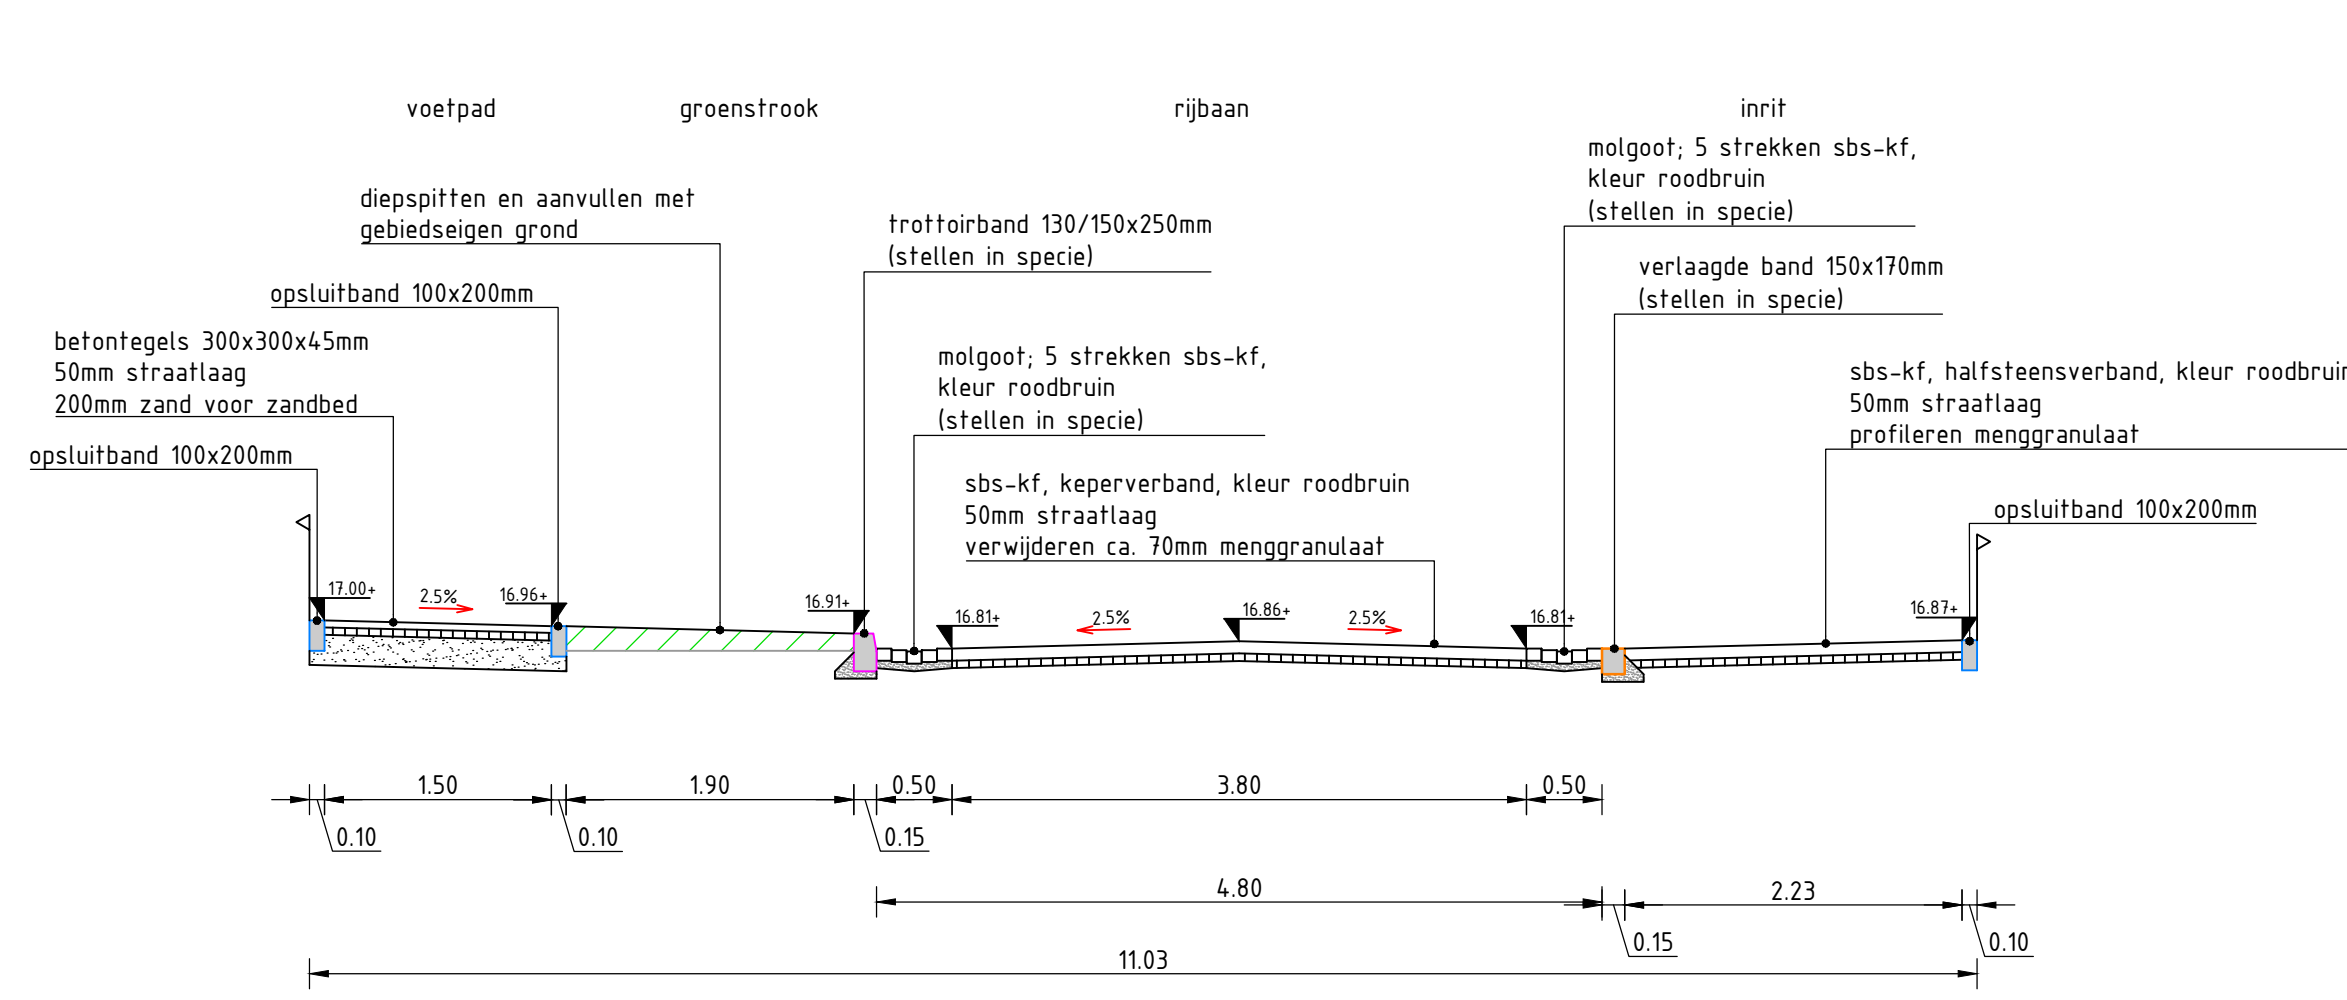


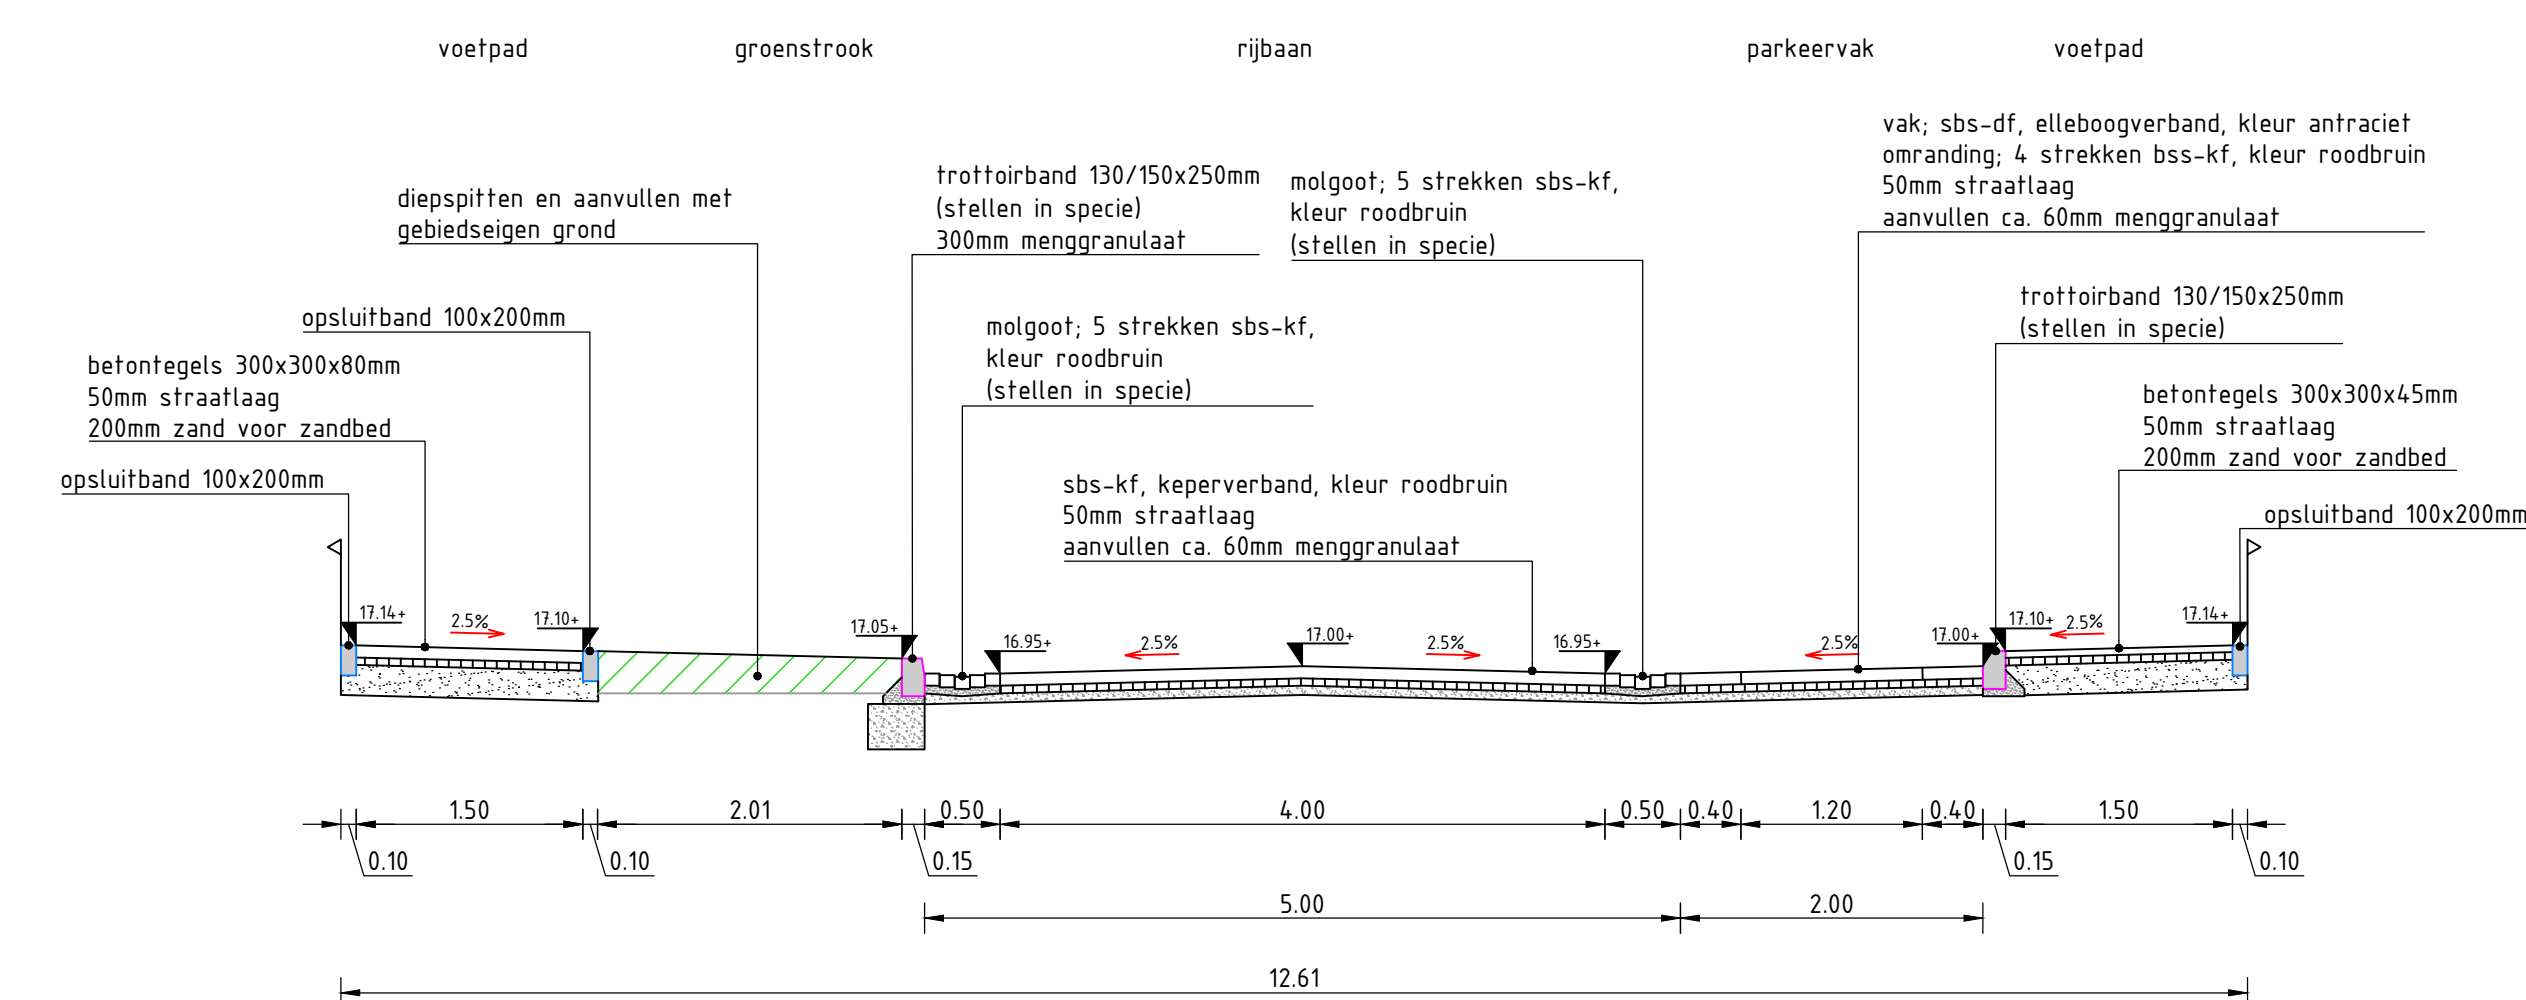

Opmerkingen:

Maten in meters tenzij anders vermeld
Hoogte maten in meters t.o.v. N.A.P.

-	"	"	"	"	"	"	"
B	01-04-2026	Diverse opmerkingen gemeente	Jvdb		Tc		MvdD
A	05-02-2026	Eerste uitgifte	Jvdb		Tc		MvdD
REV.	DATUM	OMSCHRIJVING REVISIE	GETEKEND		GECONTR.		GEZIGN

OPDR.GEVER	Gemeente Boekel
------------	-----------------

—

—

PROJECT	WPM op insichting
---------	-------------------

De Busat

de bulgi

ONDERDEEL **Nieuwe situatie**

Dwarsprofielen

1000



lv-Infra b.v.

's-Hertogenbosch
Nederland

T +31 88 943 3200
www.infol

www.n-hill.co.uk