




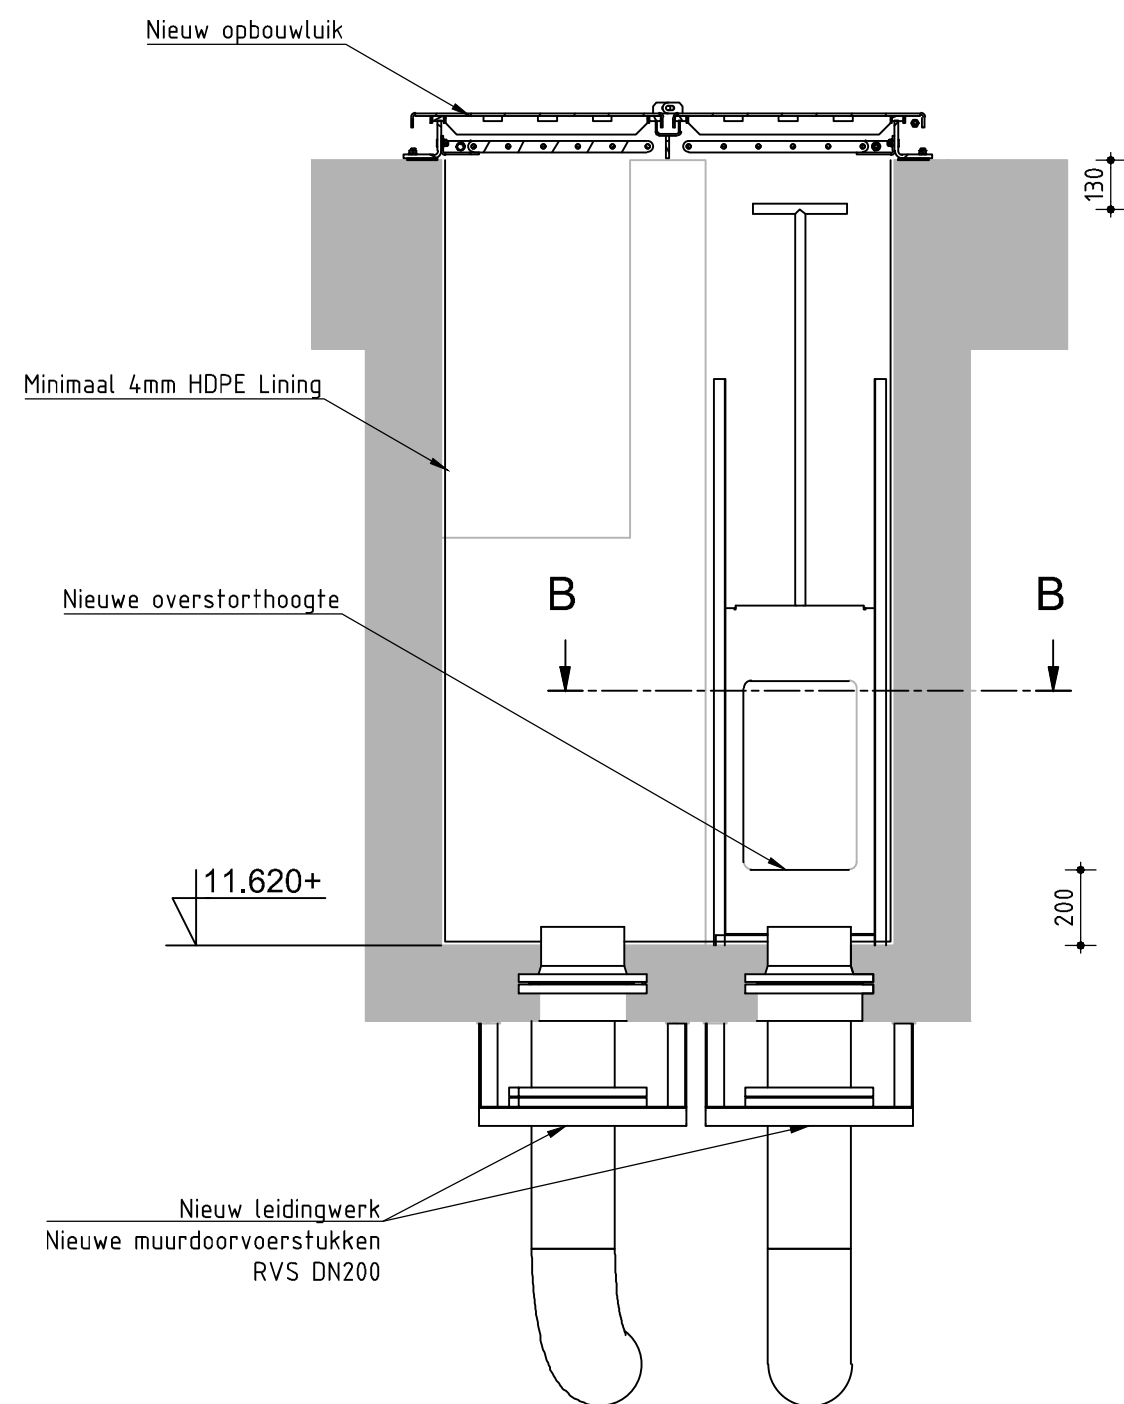


Schaal 1:20 Dwarsdoorsnede

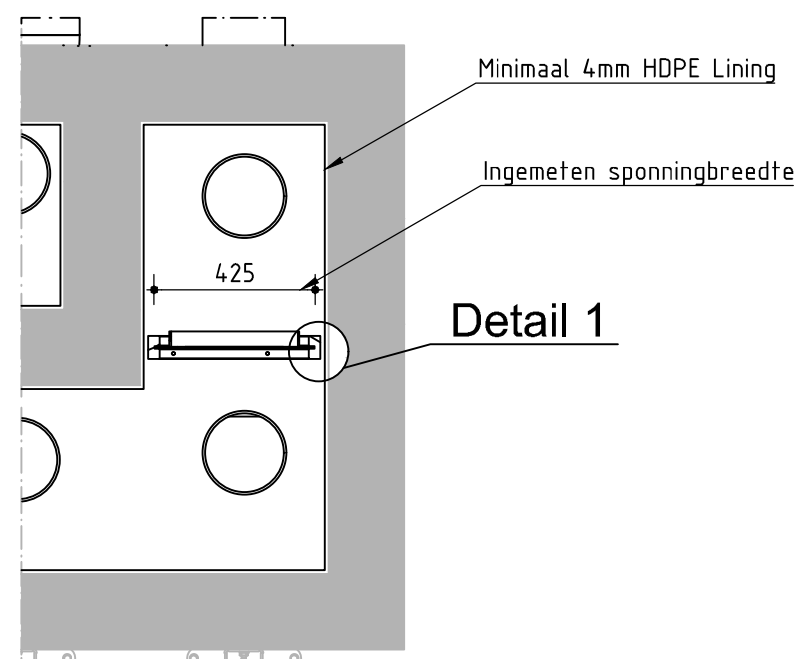

Doorsnede B-B
Schaal 1:20

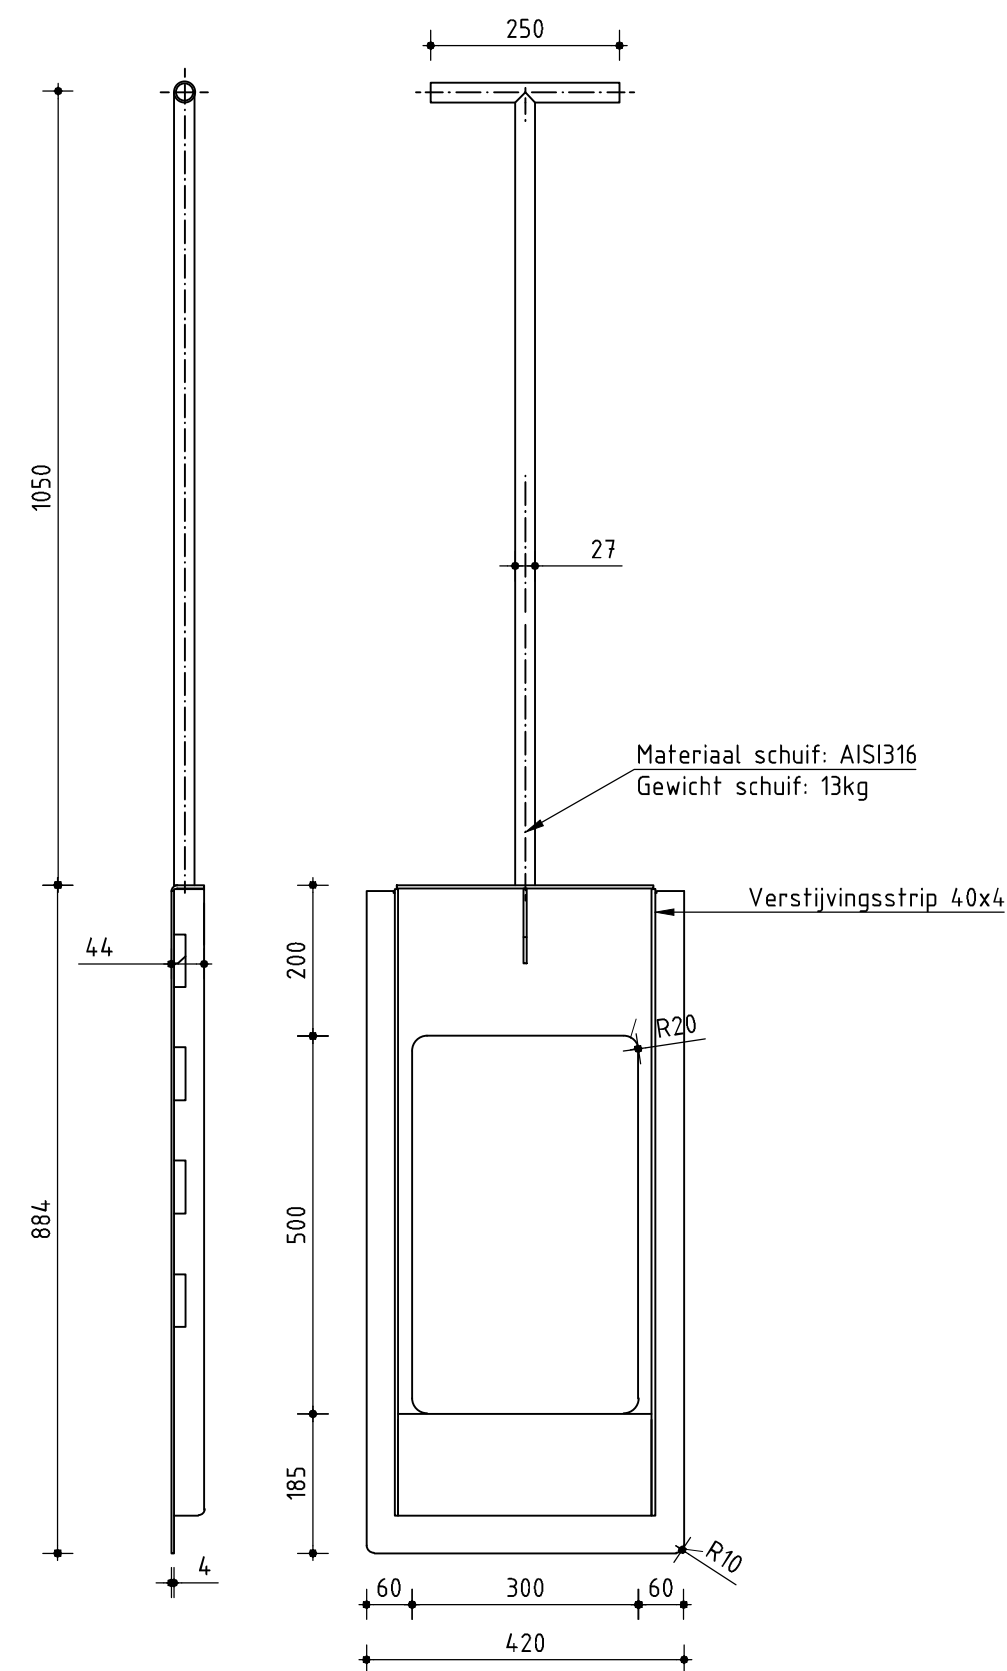

Vooraanzicht
Schaal 1:10

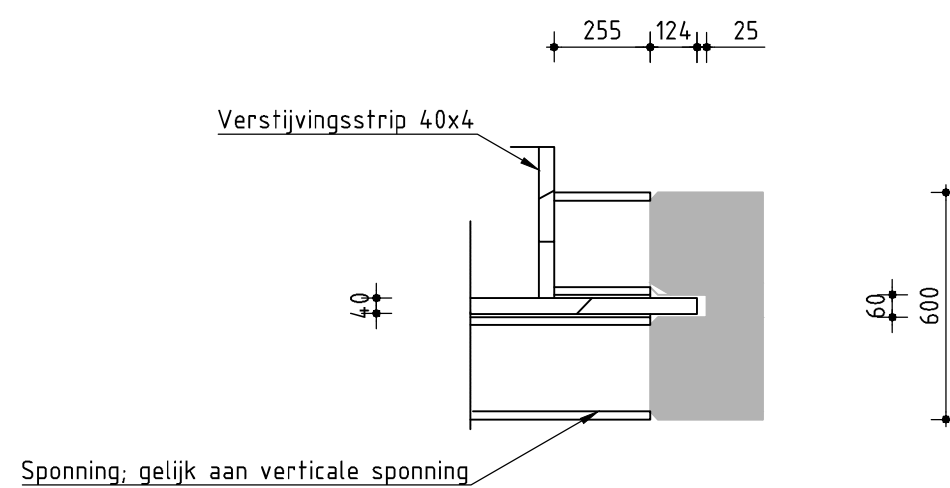

Detail 1
Schaal 1:20

Legenda:

Alle maten in het werk te controleren
Alle maten in mm
Hoogtematen in m t.o.v. NAP
Maaiveld is +0.700 NAP

■ Nieuwe civiele/bouwkundige objecten
■ Bestaande onderdelen

0 250mm 500mm
SCHAAL 1:10

0 500mm 1.000mm
SCHAAL 1:20

HOOGHEEMRAADSCHAP VAN RIJNLAND
LEIDEN NOORD - RENOVATIE SLIBGISTING

Bestek
Slibgistingtank 1
Detail schuif overstortput

Witteveen **Bos**

Postbus 233
7400 AE Deventer
Telefoon 0570 69 79 11
Telefax 0570 69 73 44

Getekend N. Koene
Gecontroleerd M. van Rijn
Goedgekeurd O. Geluk
Datum 29-01-2021

G	_____
F	_____
E	_____
D	_____
C	_____
B	_____
A	_____
Wijzigingen	_____

Schaal 1:20 & 1:10

122110.1.3033

Formaat A2