



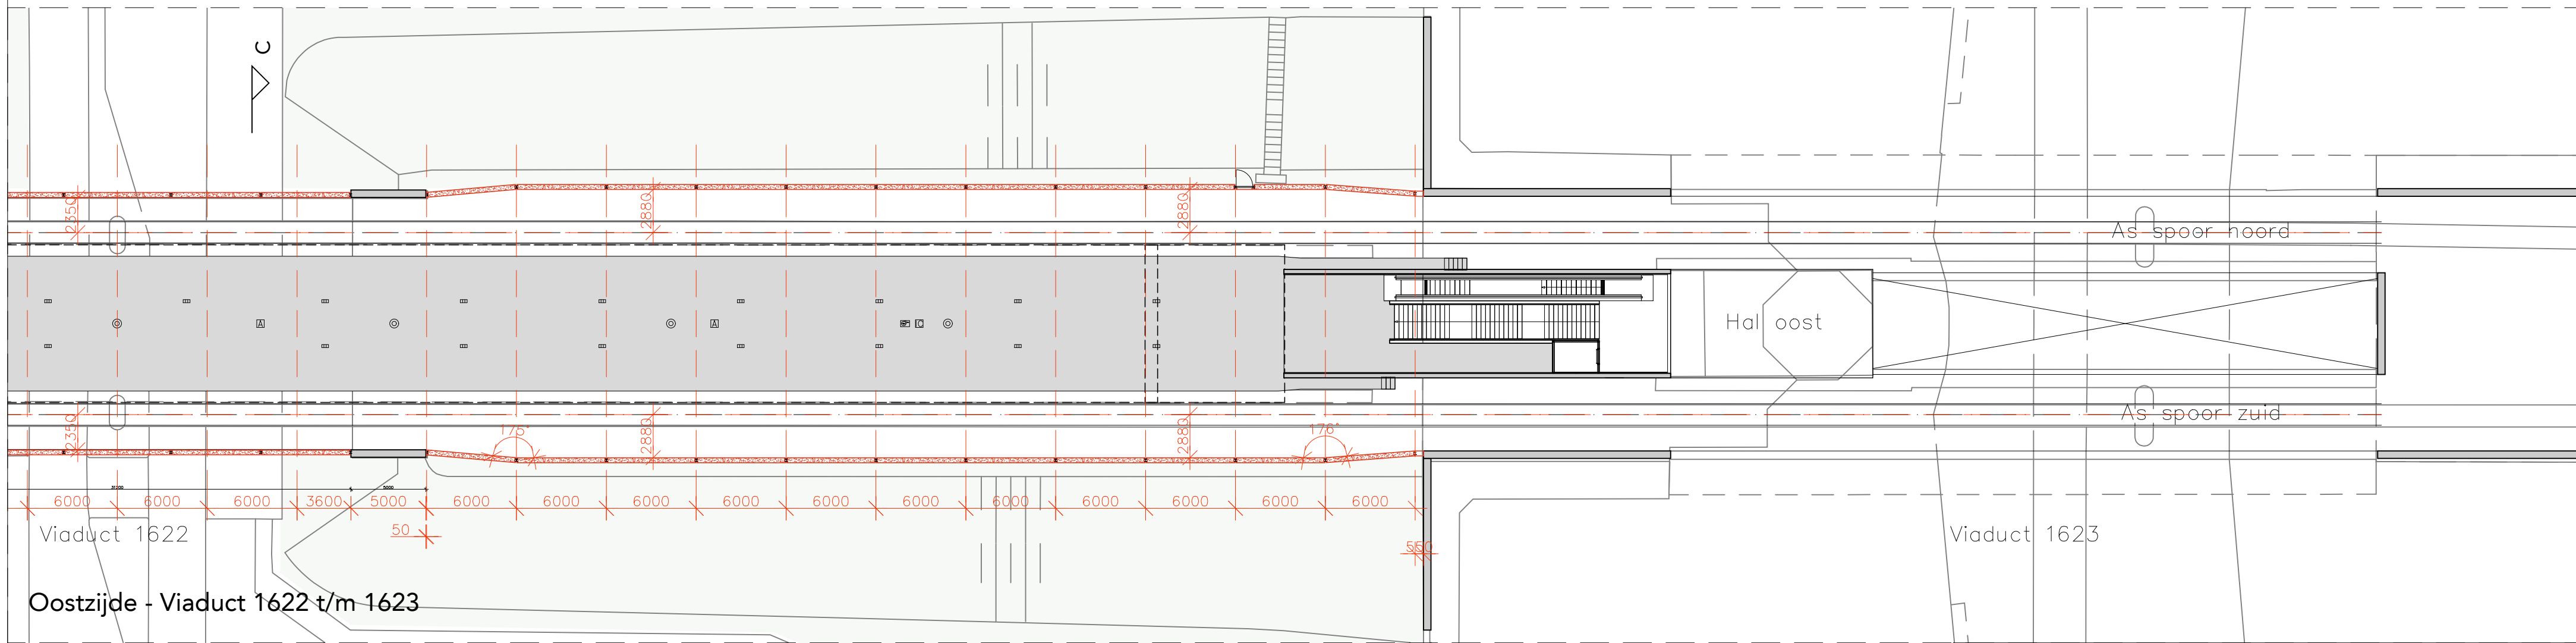

Nota Bene: tekening op basis van archieftekeningen, maten voor productie controleren.

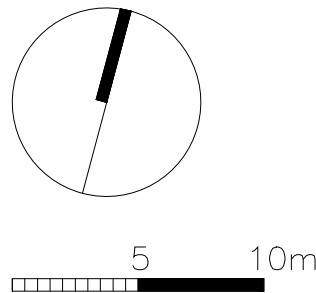

KEILESTRAAT 9F T +31 (0)10 244 01 93 E MAIL@GROUPA.NL		3029 BP ROTTERDAM THE NETHERLANDS		 GROUPA	
PROJECT		Geluidsschermen metrostation Reigersbos			
 Gemeente Amsterdam		Gemeente Amsterdam		OPDRACHTGEVER	
 GVB					
FASE	Schetsonwerp Plan B	ONDERDEEL	Plattegrond met aanduiding schermen en staander		
STATUS	Definitief	BESTAND	WUZIGINGEN	1.	
SCHAAL	1:300	DATUM	14-10-2025	2.	
FORMAAT	A2	GETEKEND	ML	3.	
PROJECT_No.		TEKENING_No.		WUZIGING_No.	
418-R		11_01n			