




Noordzijde 1:600

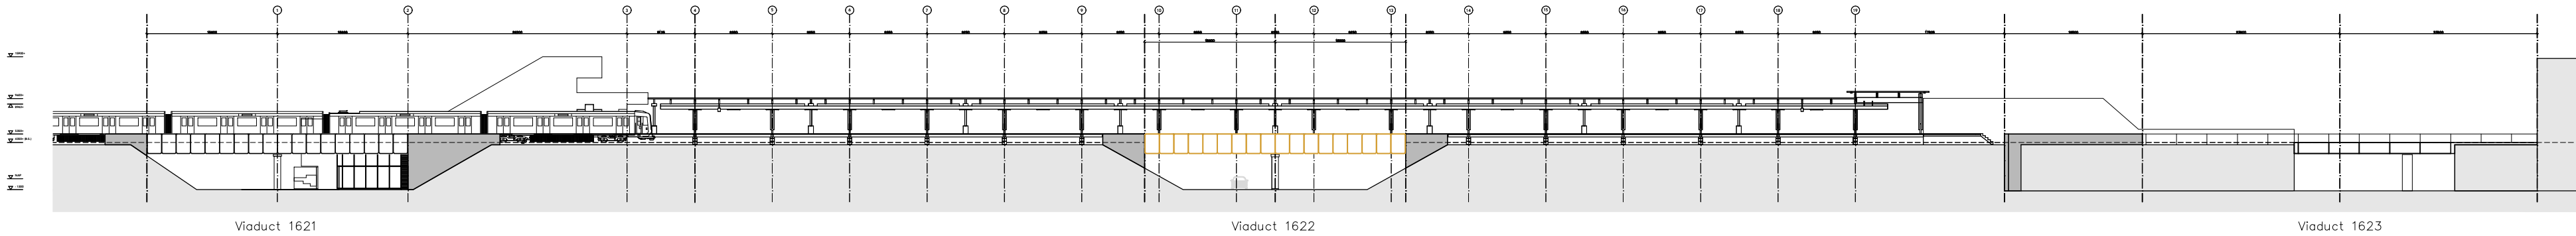

Zuidzijde 1:600

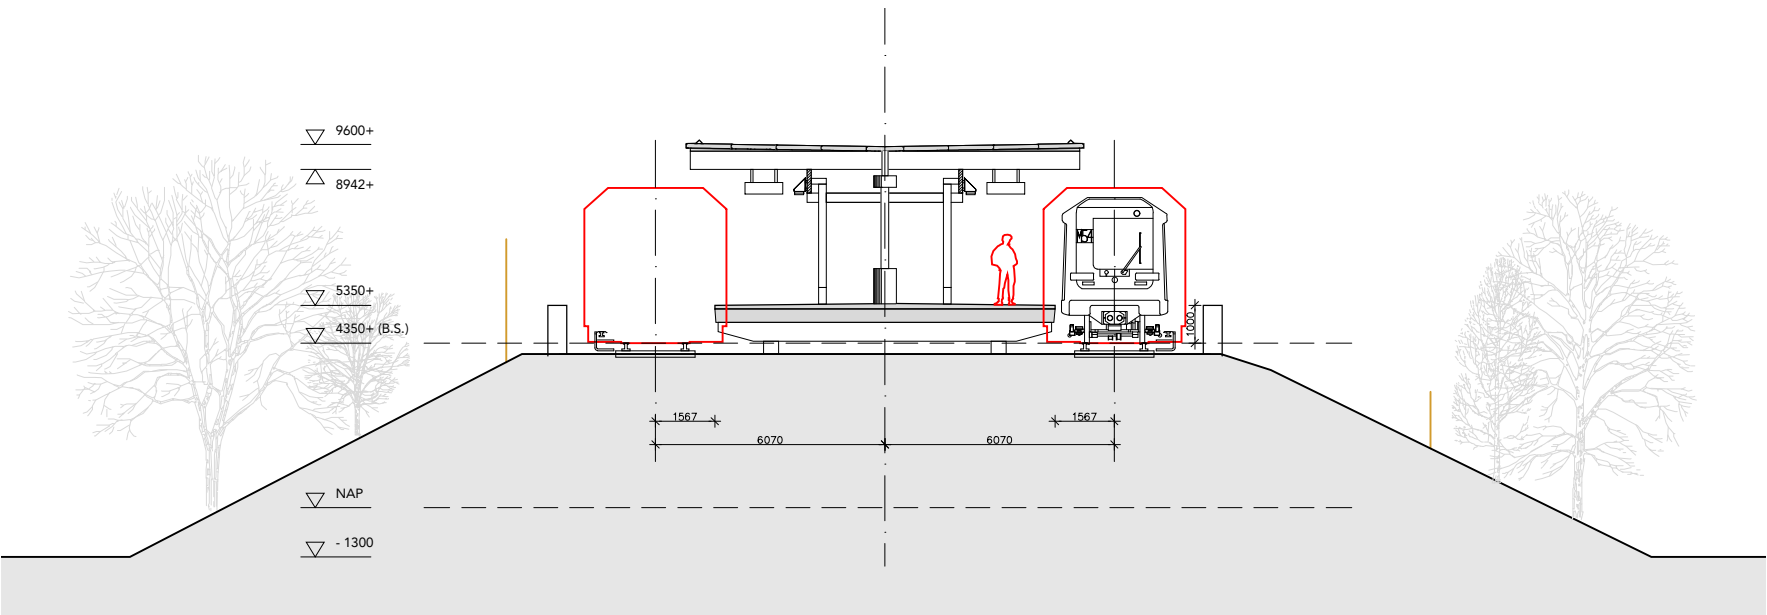

Dwarsdoorsnede B tpv talud 1:200

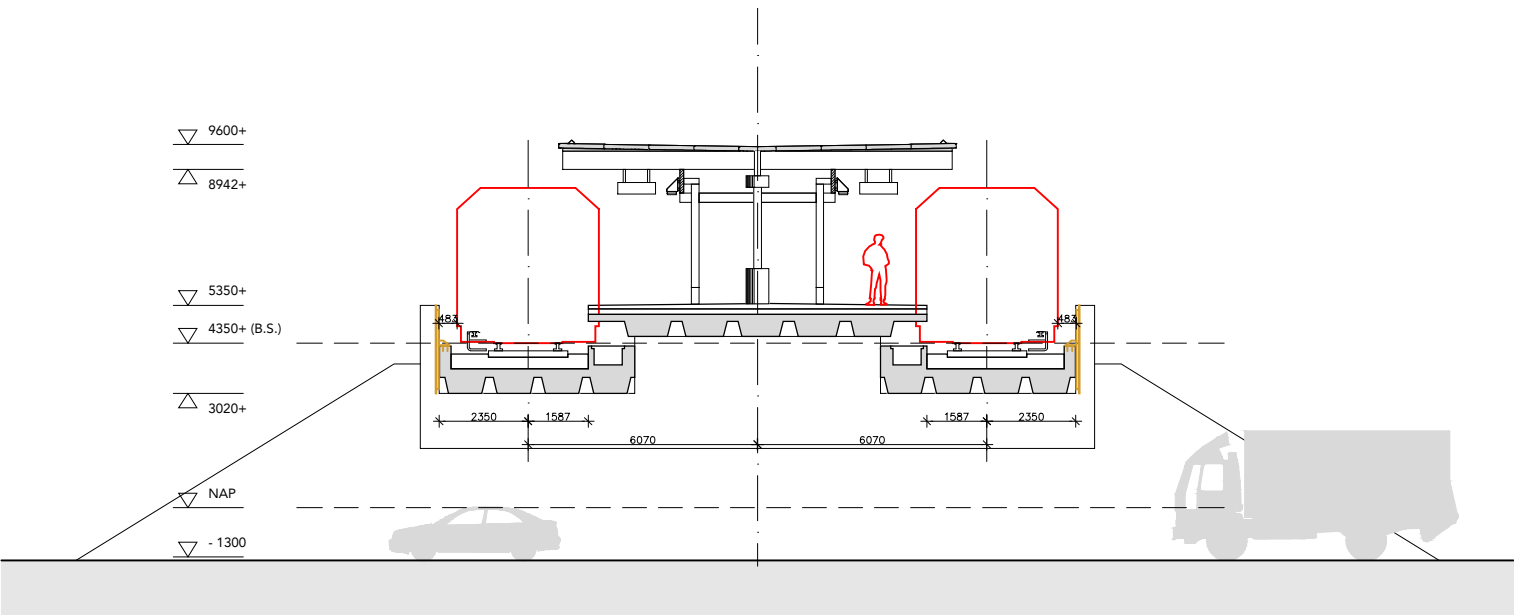

Dwarsdoorsnede C tpv viaduct 1:200

Peil onderzijde viaducten en viaductpanelen te controleren. GEEN PRODUCTIETEKENING, ALLE MATEN IN HET WERK TE CONTROLEREN.

Te slopen: in bruin

BESTAANDE SITUATIE

PELGRIMSSTRAAT 3
T +31 (0)10 244 01 93
E MAIL@GROU.PA.NL

3029 BH ROTTERDAM THE NETHERLANDS
F +31 (0)10 244 99 90
WWW.GROUPA.NL



PROJECT

Geluidsschermen metrostation Reigersbos

Gemeente

Amsterdam

Gemeente Amsterdam



FASE	Schetsontwerp	ONDERDEEL	Doorsnedes bestaande situatie
STATUS	Definitief	BESTAND	WIJZIGINGEN 1.
SCHAAL	1:200 / 1:600	DATUM	14-10-2025 2.
FORMAAT	A2	GETEKEND	ML 3.
PROJECT_No.	418-R	TEKENING_No.	12_01b