
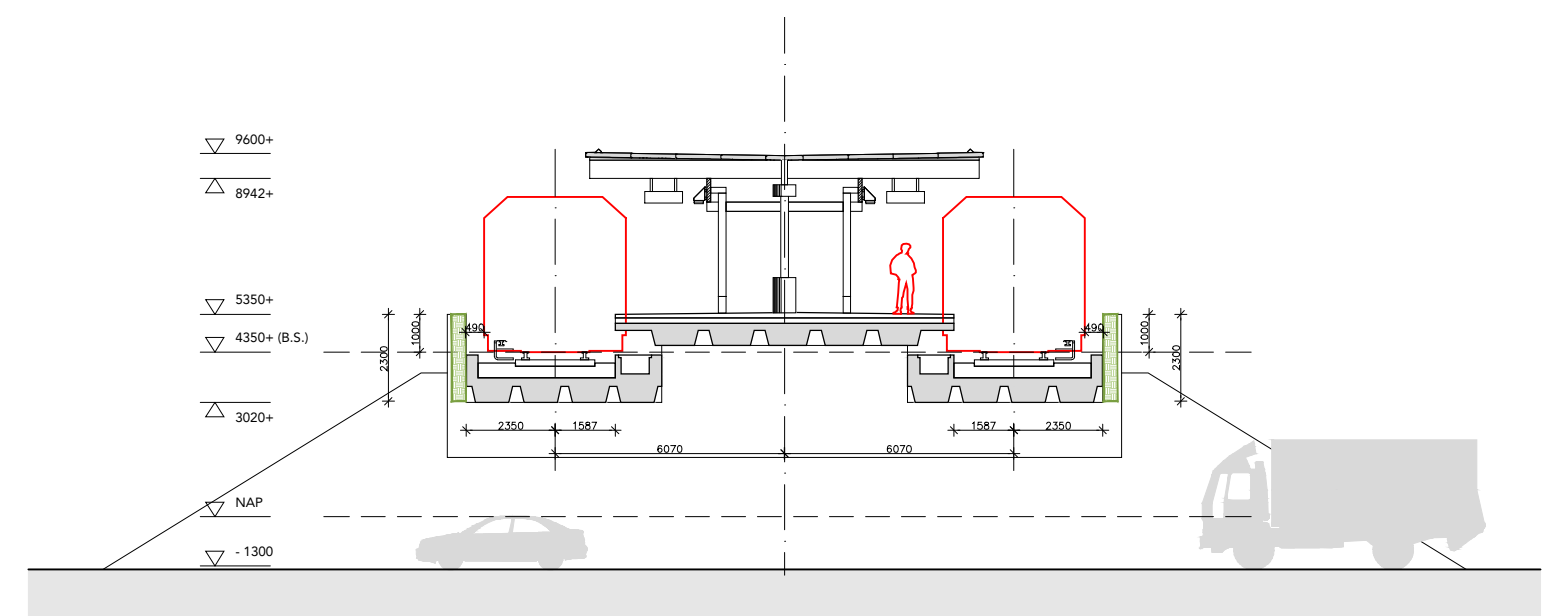
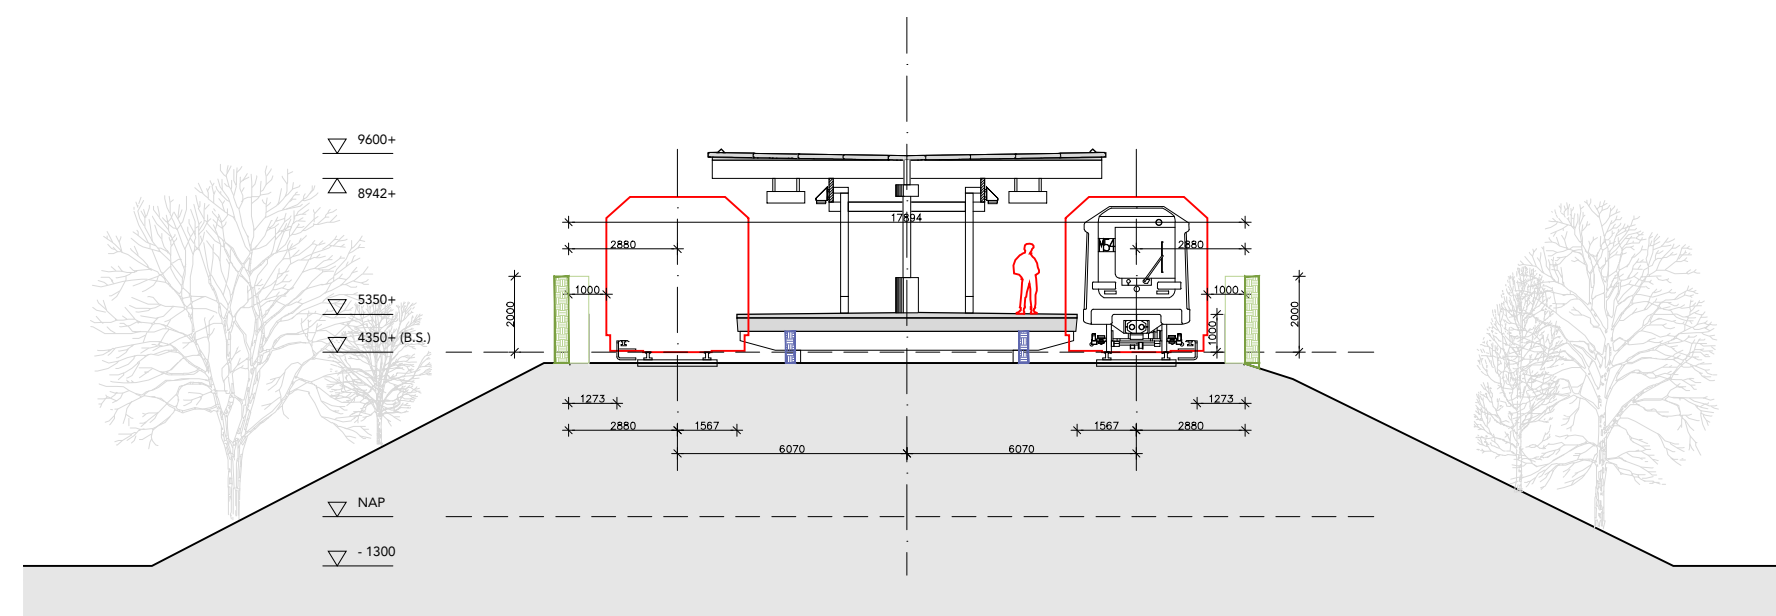
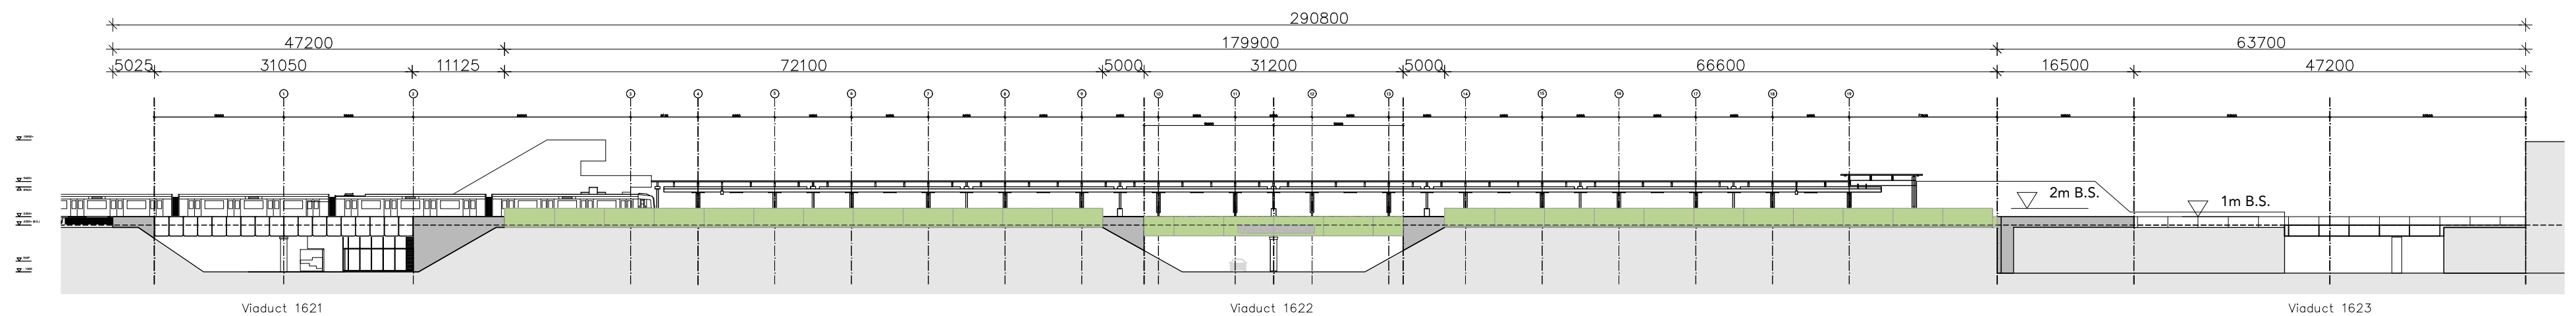


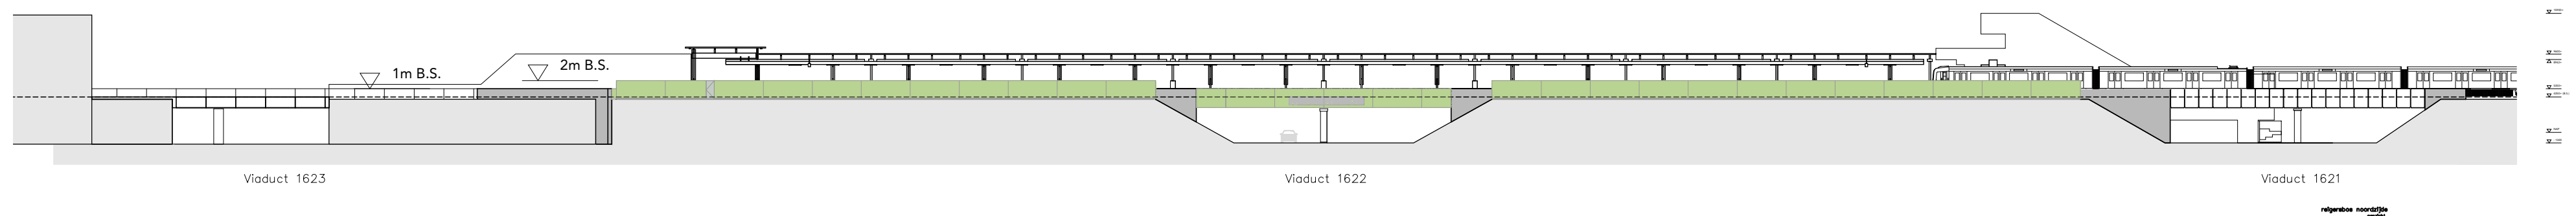

Dwarsdoorsnede B t.p.v. talud 1:200

Dwarsdoorsnede C tpv viaduct 1622 1:200


Peil onderzijde viaducten en viaductpanelen te controleren.

ALLE MATEN IN HET WERK TE CONTROLEREN.

	Geluidsscherm van circulair bioreceptief beton (constructieve drager en buitenzijde) en houtvezelbeton (binnenzijde). Panelen voorzien van eenmalig aangebrachte biogel met mos-rhizoïden
	Geluidsscherm onder perron. Materiaal met lage CO2 footprint (GWP waarde), bijvoorbeeld op basis van Miscanthus.

 Geluidsscherm onder perron. Materiaal met lage CO2 footprint (GWP waarde), bijvoorbeeld op basis van Miscanthus.

N.B. De vermelde afstanden tussen geluidsscherm en PVR zijn minimum afstanden, afgestemd met GVB.

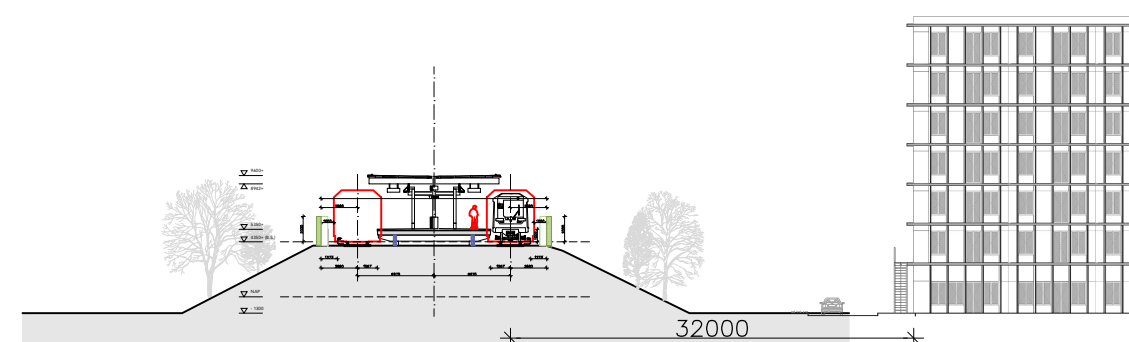

nieuwbouw Ravenstein 1:600

PELGRIMSSTRAAT 3 3029 BH ROTTERDAM THE NETHERLANDS
 T +31 (0)10 244 01 93 F +31 (0)10 244 99 90
 E MAIL@GROUPA.NL WWW.GROUPA.NL

T +31 (0)10 244 01 93 F +31 (0)10 244 99 90
E MAIL@GROUPE.NL WWW.GROUPE.NL

T +31 (0)10 244 01 93 F +31 (0)10 244 99 90
E MAIL@GROUPE.NL WWW.GROUPE.NL

GROUPA

PROJECT	Geluidsschermen metrostation Reigersbos
---------	---

Gemeente Amsterdam



FASE	Schetsontwerp	ONDERDEEL	Doorsnedes nieuwe situatie	
STATUS	Definitief	BESTAND	WIJZIGINGEN	1.
SCHAAL	1:200 / 1:600	DATUM	14-10-2025	2.
FORMAAT	A2	GETEKEND	ML	3.
PROJECT No.		TEKENING No.	WIJZIGING No.	

STATUS	Definitief	BESTAND	WIJZIGINGEN	1.
--------	------------	---------	-------------	----

SCHAAL	1:200 / 1:600	DATUM	14-10-2025	2.
--------	---------------	-------	------------	----

FORMAAT	A2	GETEKEND	ML	3.
---------	----	----------	----	----

418-R

12_01n

NIEUWE SITUATIE