


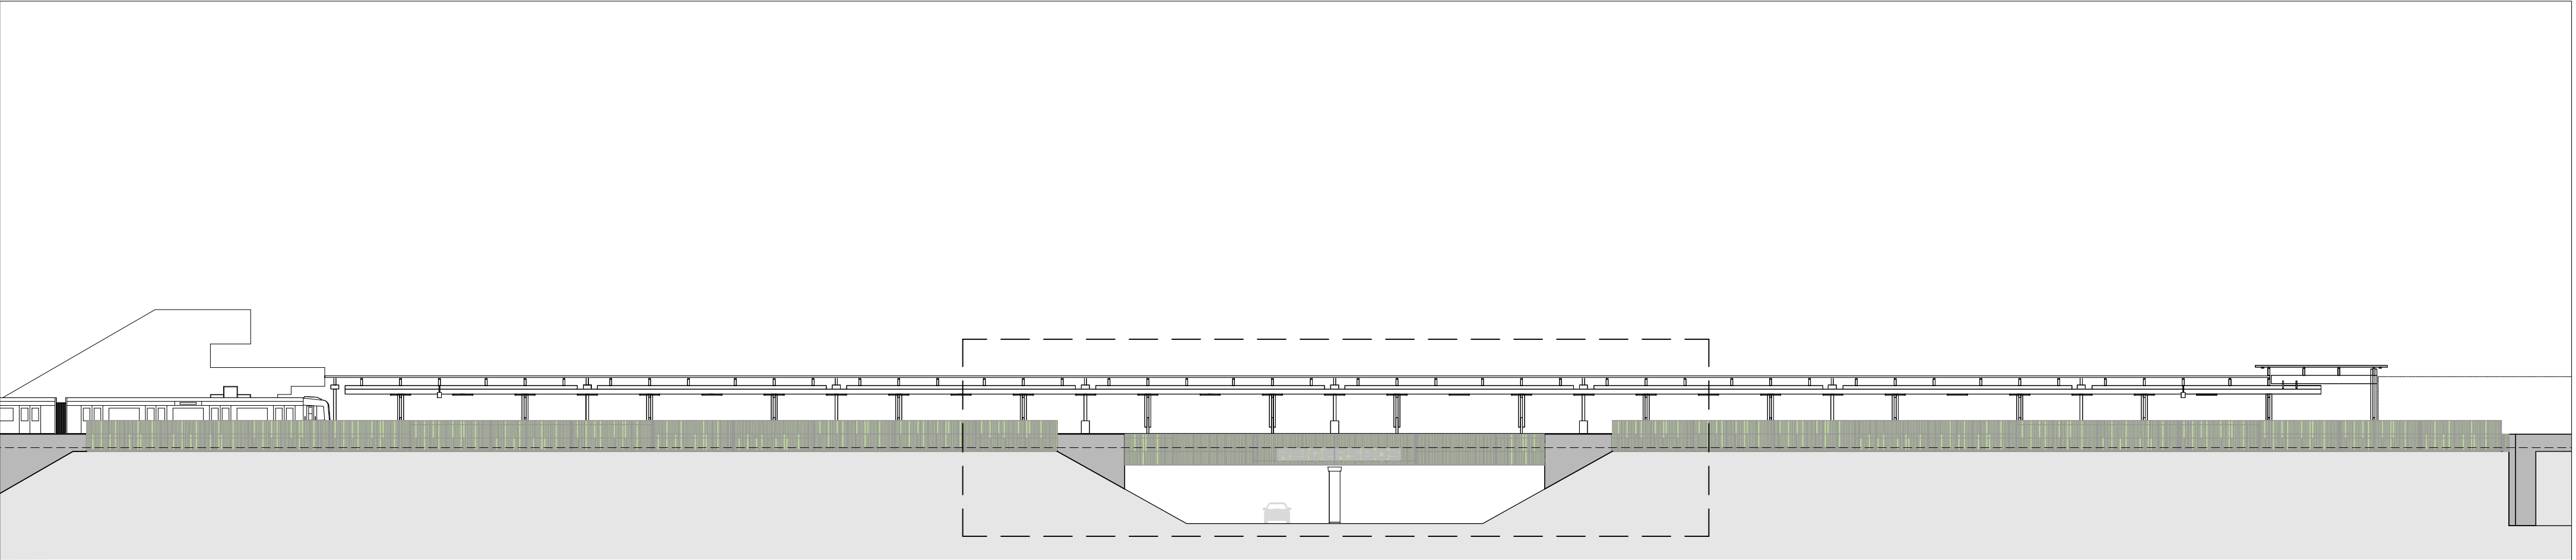


Viaduct 1622

Zuidzijde (identiek aan noordzijde)

- Geluidsscherm van circulair bioreceptief beton (constructieve drager en buitenzijde) en houtvezelbeton (binnenzijde). Panelen voorzien van eenmalig aangebrachte biogel met mos-rhizoïden
- Letters "Reigersbos" in hogedichtheidsbeton (geen mosbegroeiing, goed contrast)

Detail viaduct

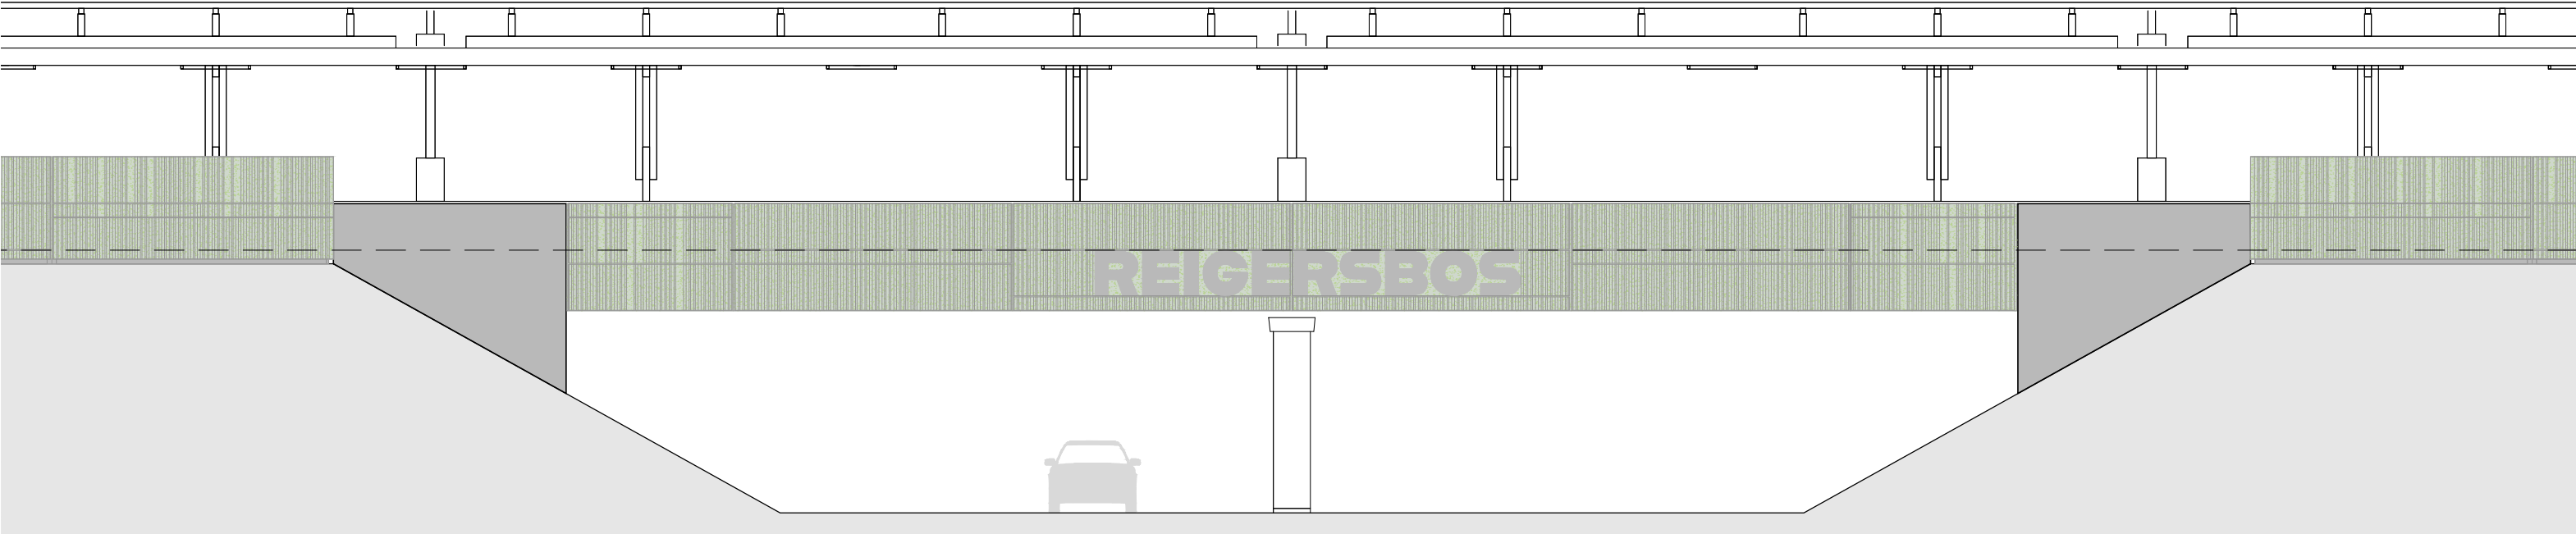

Peil onderzijde viaducten en viaductpanelen te controleren.
ALLE MATEN IN HET WERK TE CONTROLEREN.

NIEUWE SITUATIE

PELGRIMSSTRAAT 3
T +31 (0)10 244 01 93
E MAIL@GROU.PA.NL

3029 BH ROTTERDAM
F +31 (0)10 244 99 90
WWW.GROUPA.NL

GROUPA

PROJECT

Geluidsschermen metrostation Reigersbos

Gemeente

Amsterdam

Gemeente Amsterdam

GVB

FASE	Schetsontwerp	ONDERDEEL	Detail patroon	
STATUS	Definitief	BESTAND	WIJZIGINGEN	1.
SCHAAL	1:333 / 1:133	DATUM	14-10-2025	2.
FORMAAT	A2	GETEKEND	ML	3.
PROJECT_No.	418-R	TEKENING_No.	12_02n	WIJZIGING_No.