PLATTEGROND

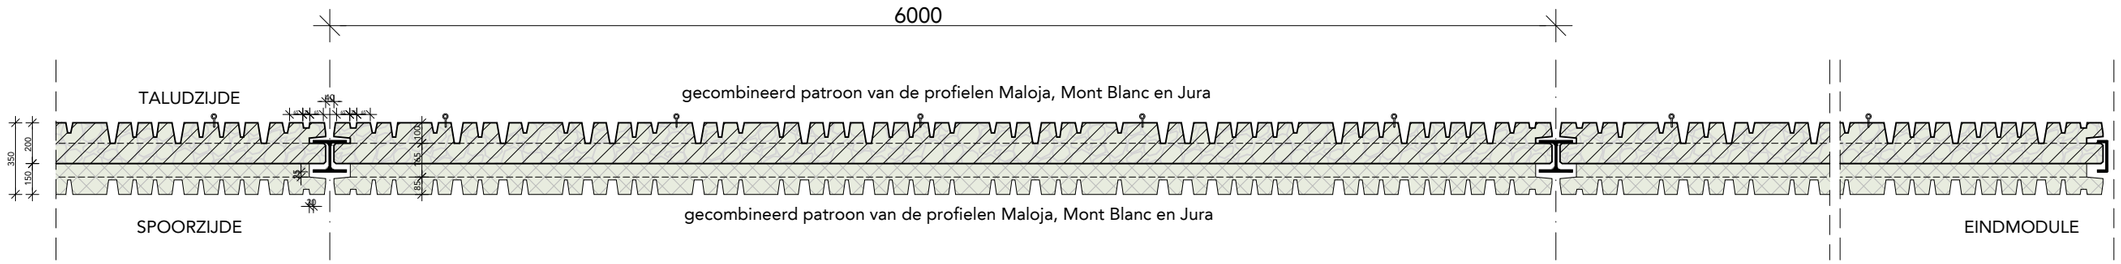

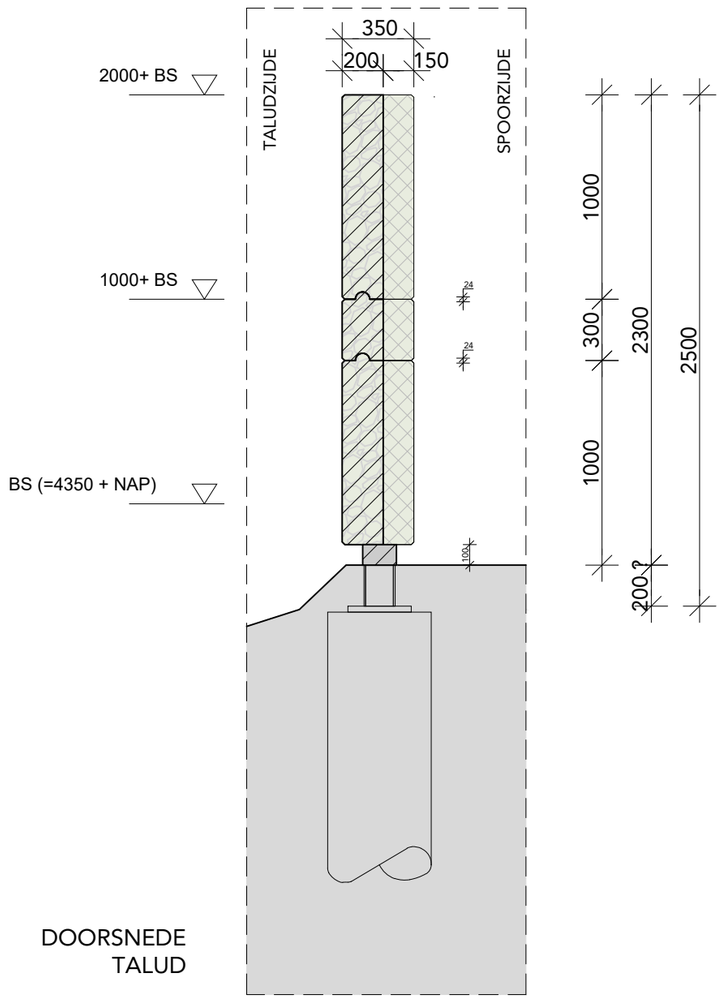

DOORSNEDE TALUD

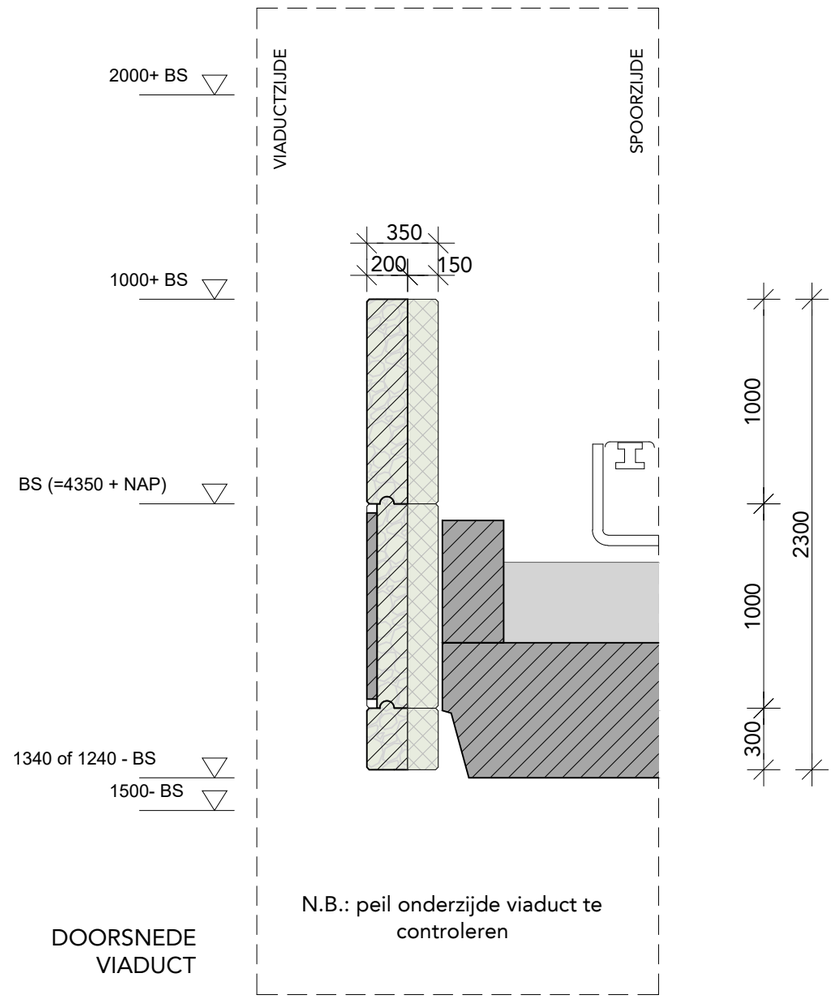

N.B.: peil onderzijde viaduct te controleren

DOORSNEDE VIADUCT

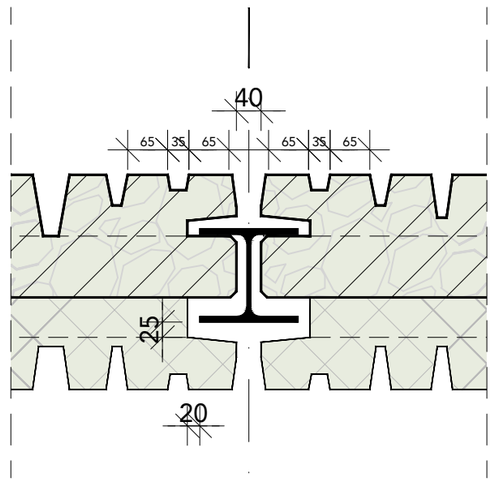

RENVOOI

- Houtvezelbeton, in kleur (RAL ntb)
- Circulair bioreceptief beton, gewapend
- Letters "Reigersbos", betonkwaliteit C55/C67 (contrastwerking, geen mosbegroeiing)
- Klimplantgeleiding aan taludzijde

Al het staal thermisch verzinkt en gepoedercoat in kleur RAL (ntb)

Maatvoering is in deze fase nog indicatief

Gemeente Amsterdam	Gemeente Amsterdam	OPDRACHTGEVER			
GVB	GVB				
FASE	Schetsontwerp	ONDERDEEL	Principedetails		
STATUS	Definitief	BESTAND	418_R_15	WIJZIGINGEN	1.
SCHAAL	1:30 / 1:10	DATUM	11-11-2025		2.
FORMAAT	A3	GETEKEND	ML		3.

KEILESTRAAT 9F 3029 BP ROTTERDAM THE NETHERLANDS
T +31 (0)10 244 01 93 E MAIL@GROUPA.NL WWW.GROUPA.NL
GROUPA

PROJECT Geluidsschermen Reigersbos

PROJECT_No. 418-R TEKENING_No. 15_10 WIJZIGING_No.