



MAATVOERING CONTOLEREN EN GRAAFWERK
VOORZICHTIG EN ONDER TOEZICHT
UITVOEREN

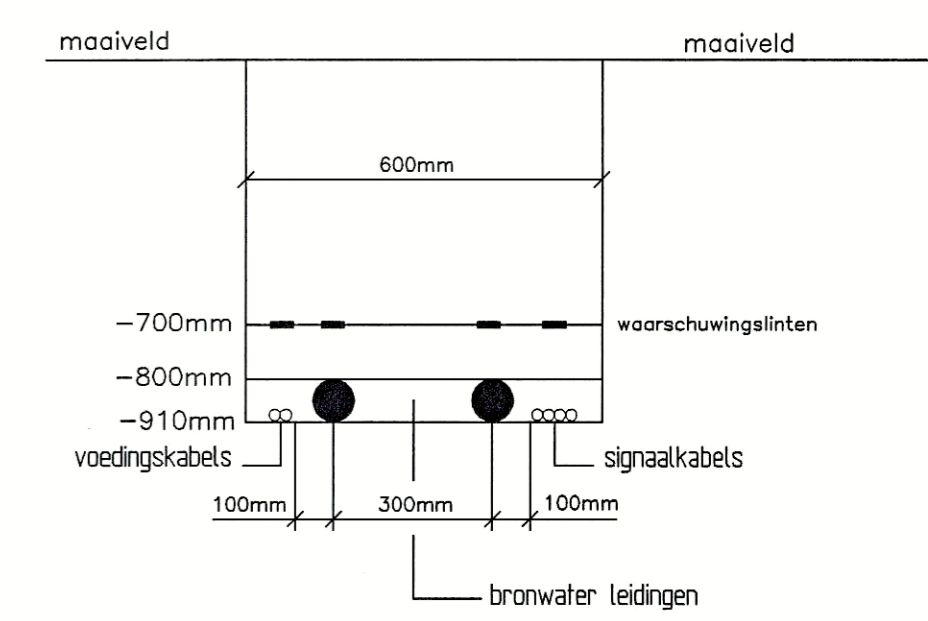

DOORSNEDE A
LEIDING- EN KABELTRACE

DEFINITIEF 05 FEB. 2004

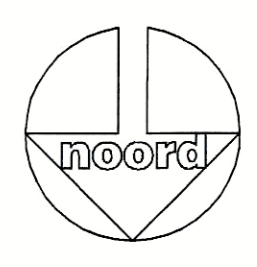

—WB— WARMTE BRONWATERLEIDING
—KB— KOUDE BRONWATERLEIDING
—XXX— KABEL EN LEIDINGTRACE VOLGENS OPGAVE KLIC

Wijz	Datum	Omschrijving wijziging(en)	Getekend	Gecontroleerd	Goedgekeurd
F					
E					
D					
C					
B					
A					

Getk. DS 05-01-04 Opdrachtgever Gemeente Renkum
Gecontr. ET Architect

Project GEMEENTEHUIS te OOSTERBEEK

Terrein leidingen
Uitbreiding installaties

Schaal 1:200
Projectnummer 1176DV
Tekeningnummer M&H1890-W00

 **Maessen & Hendriks**
Technische installaties b.v.
Kilgobedreeuw 67 6822 VS Oosterbeek tel 030-333246 fax 030-333016
E-mail: maessen@maessen-hendriks.nl