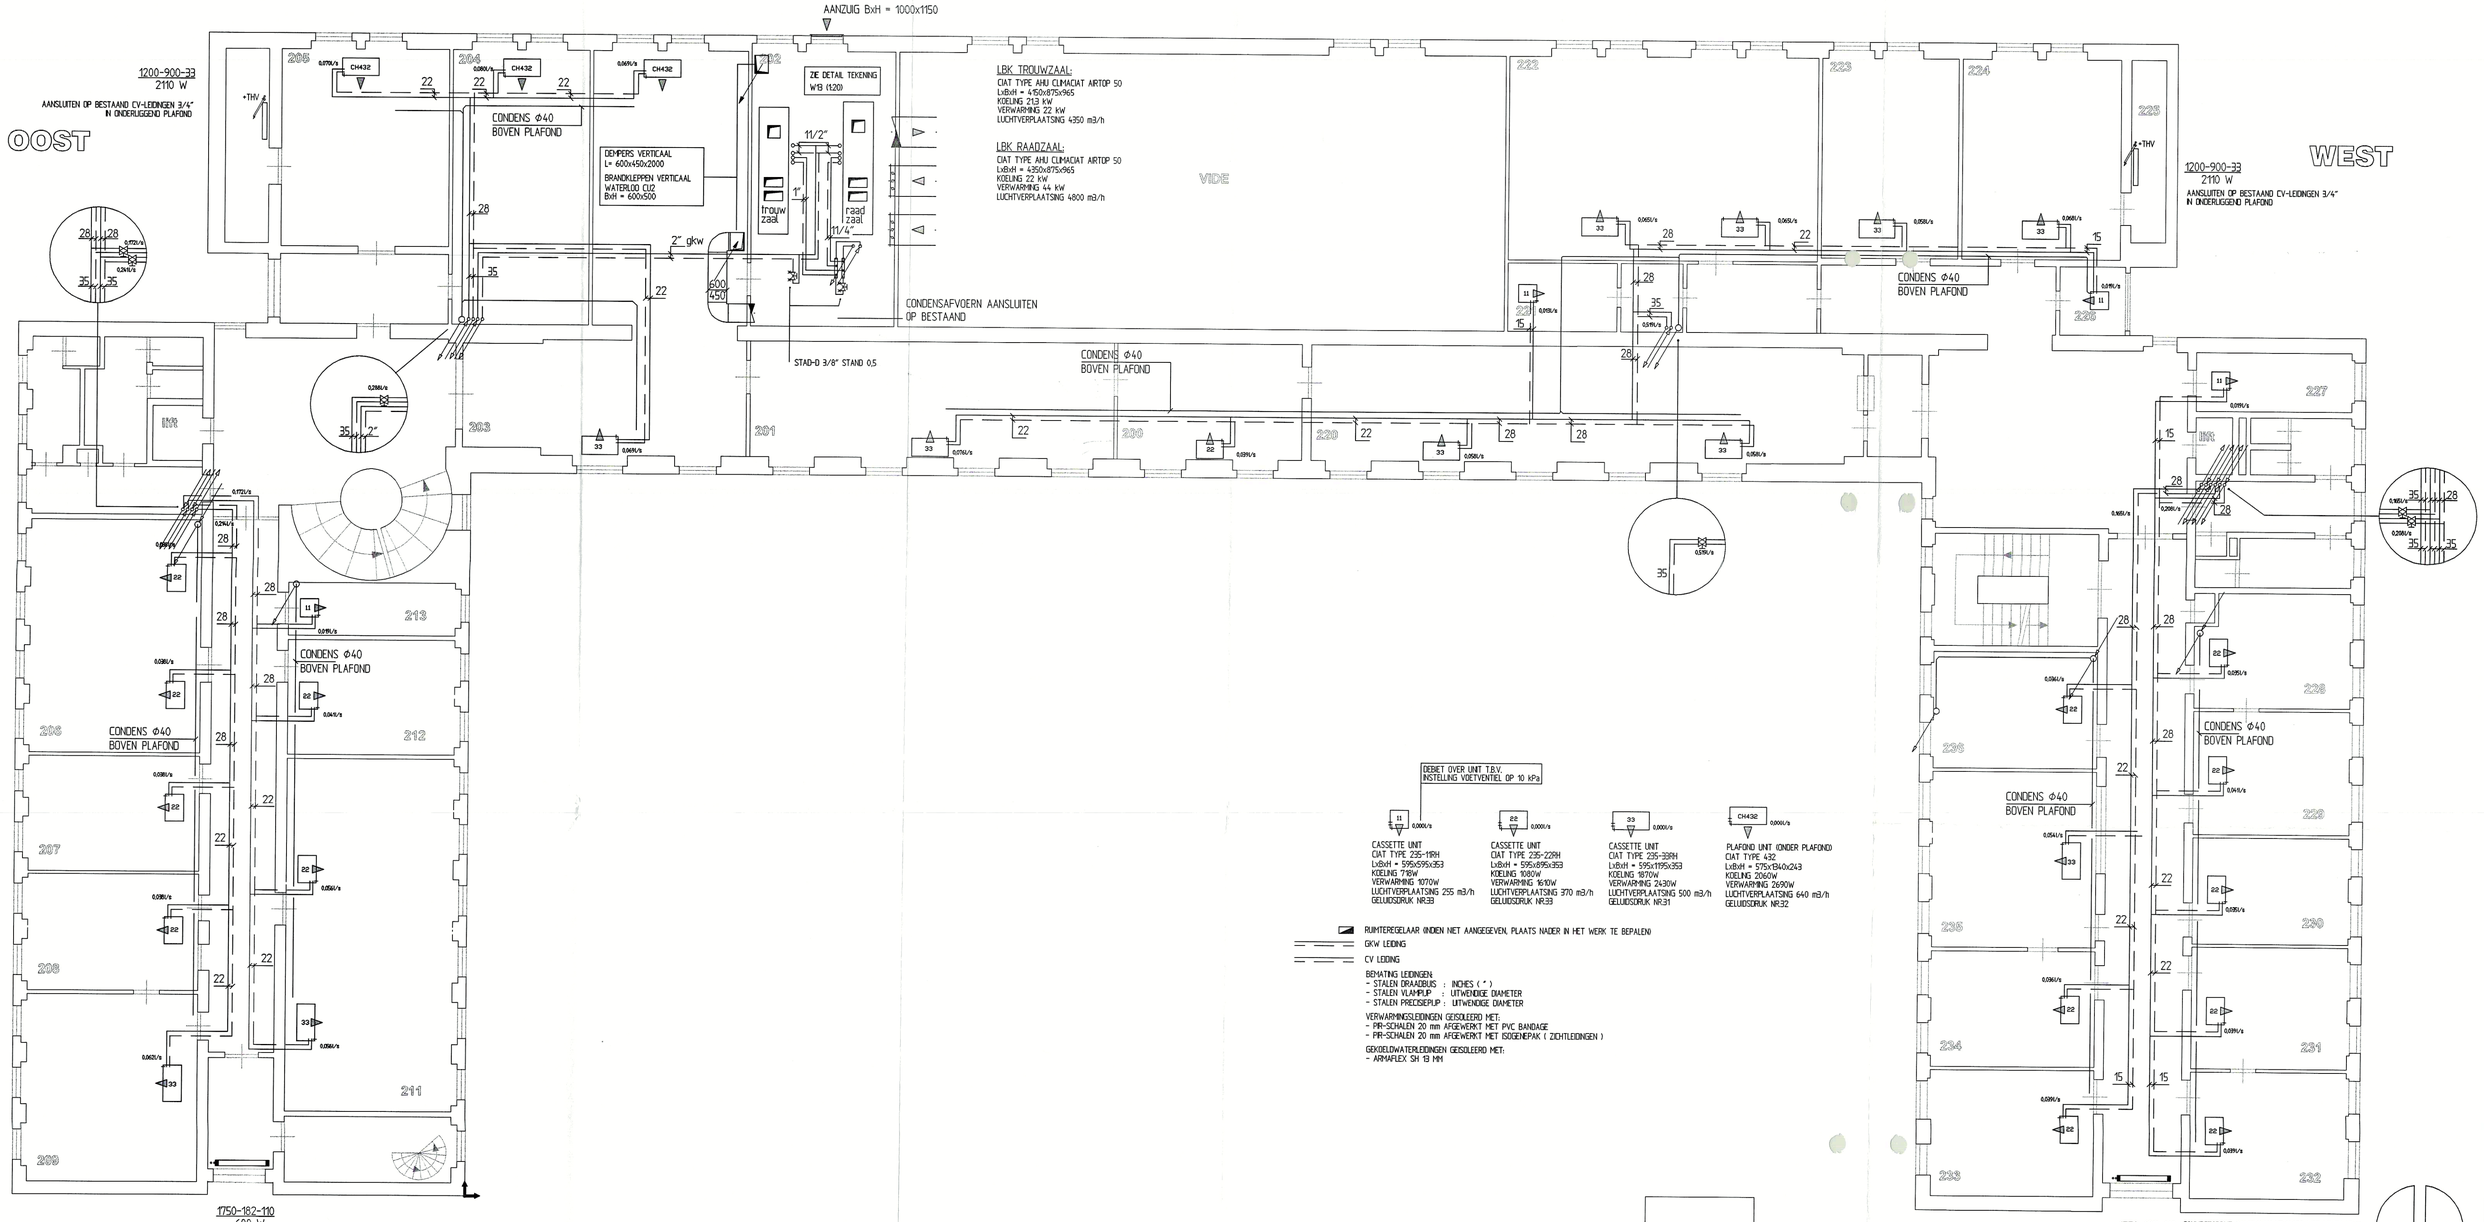


DEFINITIEF

05 FEB. 2004

| Wijz | Datum | Omschrijving wijziging(en) | Getekend | Gecontroleerd | Goedgekeurd |
|---|---|---|---|---|---|
| F | | | | | |
| E | | | | | |
| D | | | | | |
| C | | | | | |
| B | | | | | |
| A | 29-01-04 | | DS | ET | |

| | | |
|---|---|---|
| Getk. DS | 19-01-04 | Opdrachtgever: Gemeente Renkum |
| Gecontr: | ET | Architect: — |

Project
GEMEENTEHUIS te OOSTERBEEK

2e Verdieping

Uitbreiding installaties

Schaal: 1:100
Projectnummer: 1176DV
Tekeningnummer: M&H1890-W04

Maessen & Hendriks
Technische installaties b.v.
Klingelbeekseweg 57 6865 VB Doorwerth tel: 026-3333045 fax: 026-3333014
Email: maessen@maessen-en-hendriks.nl

| | | | |
|---|---|---|---|
| 228 | KANTOOR | 236 | KANTOOR |
| 225 | KANTOOR | 235 | KANTOOR |
| 224 | KANTOOR | 234 | KANTOOR |
| 223 | KANTOOR | 233 | KANTOOR |
| 222 | KANTOOR | 232 | KANTOOR |
| 221 | SPREEKKAMER | 231 | KANTOOR |
| 220 | KANTOOR | 230 | KANTOOR |
| 213 | KANTOOR | 229 | KANTOOR |
| 212 | KANTOOR | 228 | KANTOOR |
| 211 | KANTOOR | 227 | KANTOOR |
| 210 | KANTOOR | | |
| 209 | KANTOOR | | |
| 207 | KANTOOR | | |
| 206 | KANTOOR | | |
| 205 | KANTOOR | | |
| 204 | KANTOOR | | |
| 203 | KANTOOR | | |
| 202 | TECHNIEKRUIMTE | | |
| 201 | KANTOOR | | |
| 200 | KANTOOR | | |