


Niecht

2427.  
 2e editie deus 3e plan  
 2 - deus 3e plan

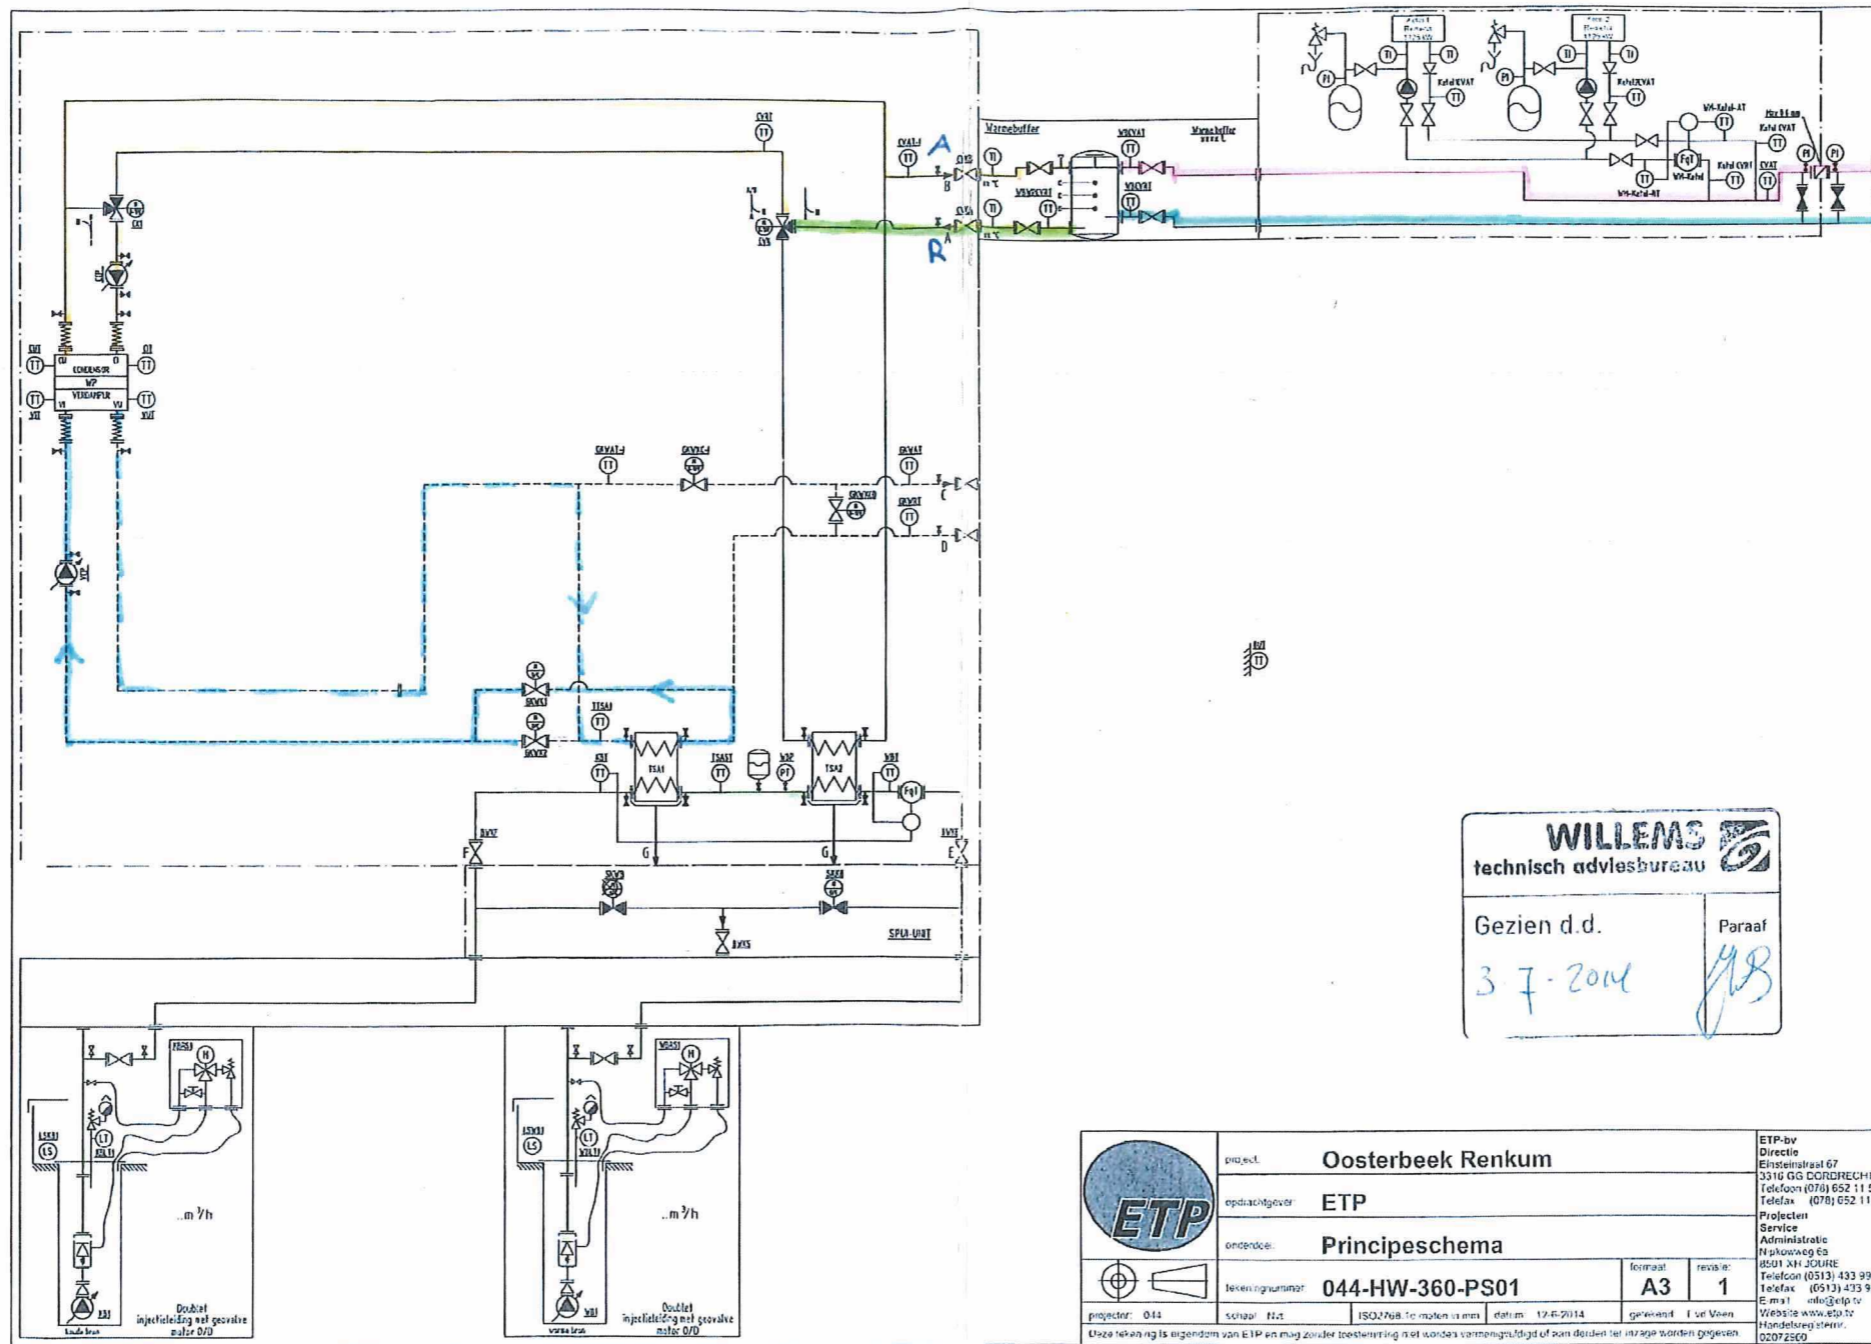


**WILLEMS**  
 technisch adviesbureau

Gezien d.d.  
 3-7-2014


Paraaf  
 JB

	project:	Oosterbeek Renkum	ETP-bv Directie Einsteinstraat 67 3516 GG GORDECHT Telefoon (078) 652 11 56 Telefax (078) 652 11 57			
	opdrachtgever:	ETP	Projecten Service Administratie Rijksweg 68 8501 NH SCOURIE Telefoon (0513) 433 999 Telefax (0513) 433 998 E-mail info@etp.nl WebSite www.etp.nl Handelsregister 02072350			
titel:	Principeschema	formaat:	A3	revisie:	1	
projectnr:	044-HW-360-PS01	ISO 9001:2015 gecertificeerd	datum:	12-6-2014	geplaatst:	L. van Veen
<small>Deze tekening is eigendom van ETP en mag zonder toestemming niet worden verspreid of anderszins openbaar worden gemaakt.</small>						

# PID Schema

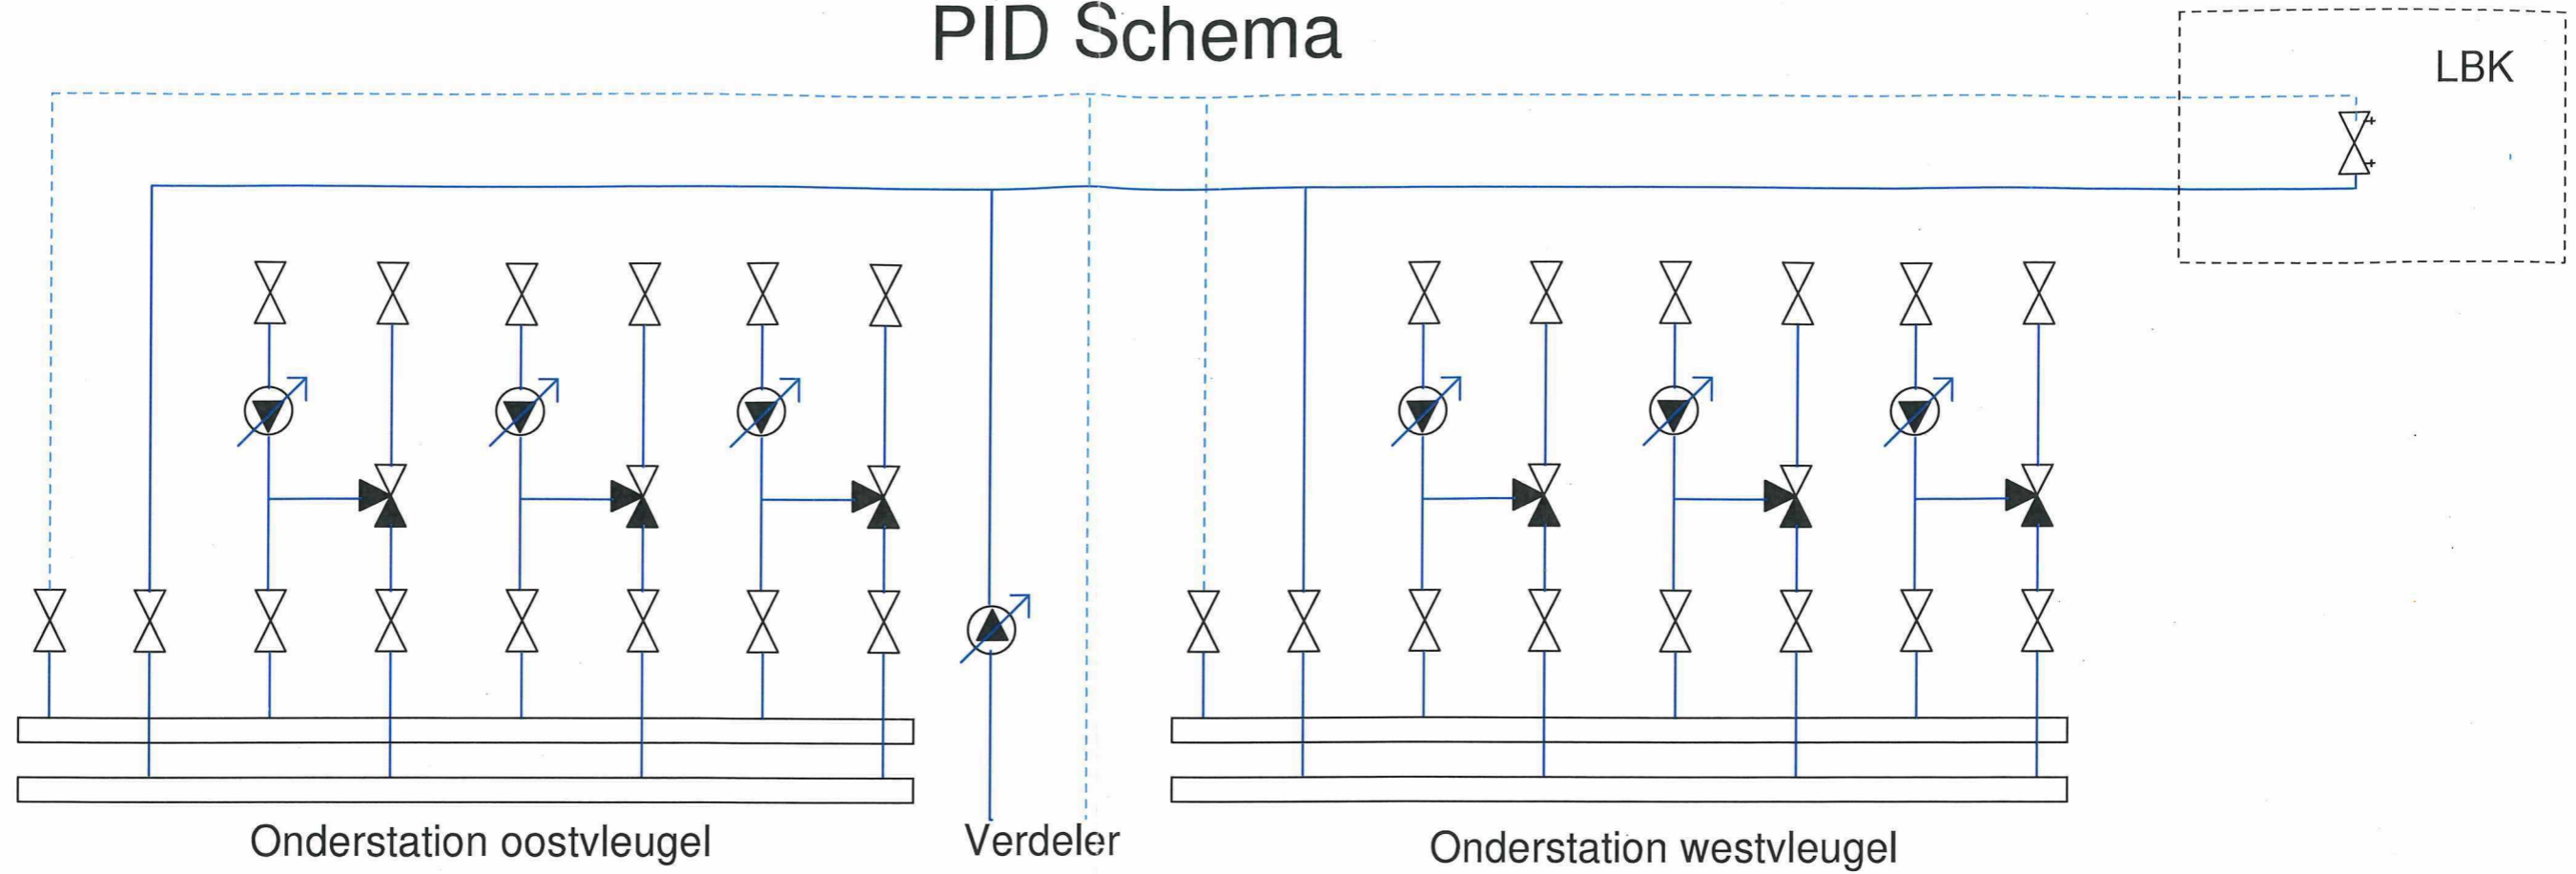

# Bestaande situatie

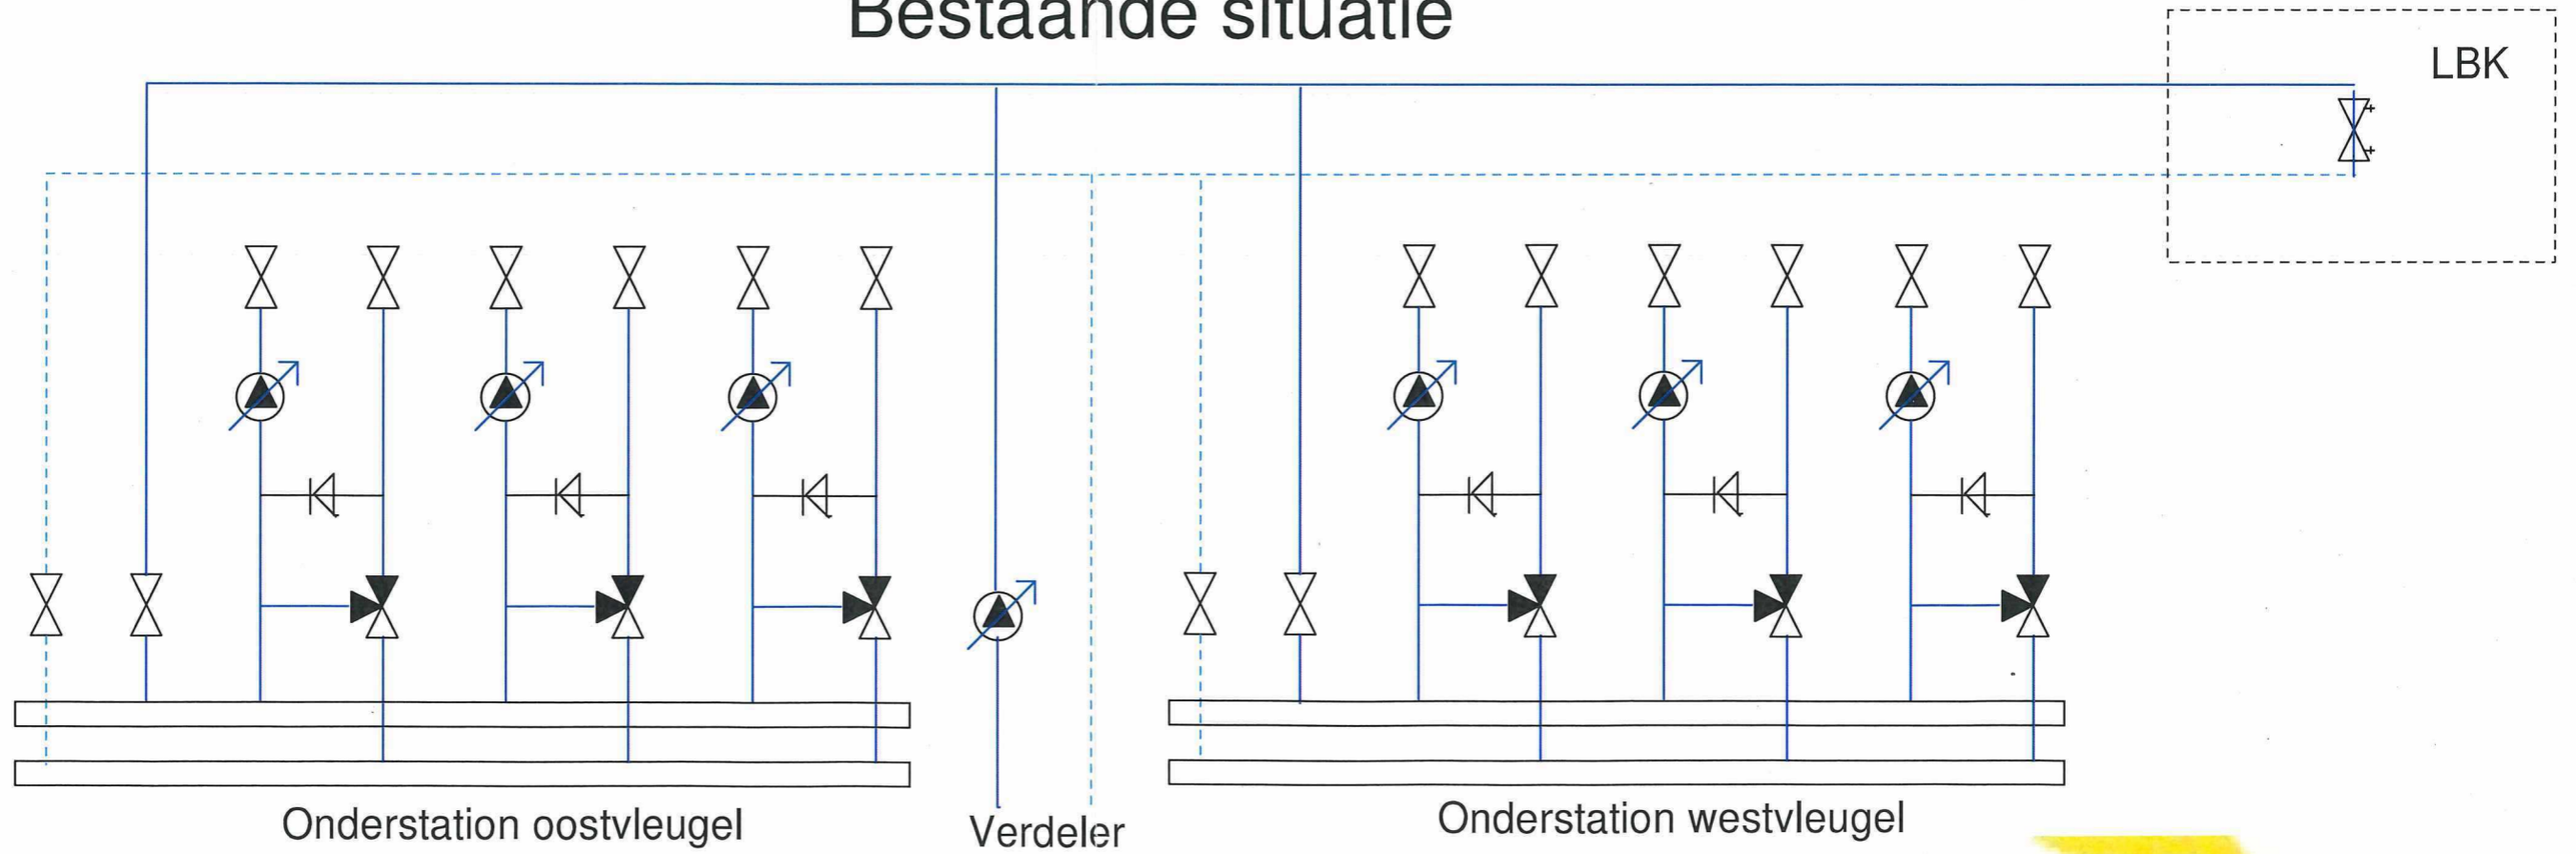

# Bestand

