



AANZICHT J

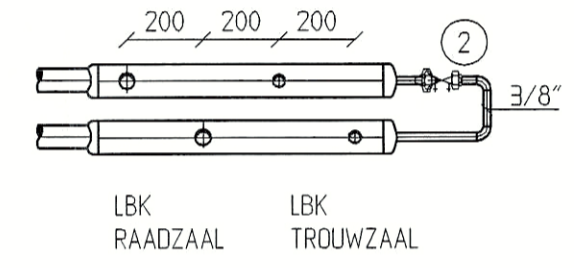


LBK RAADZAAL LBK TROUWZAAL

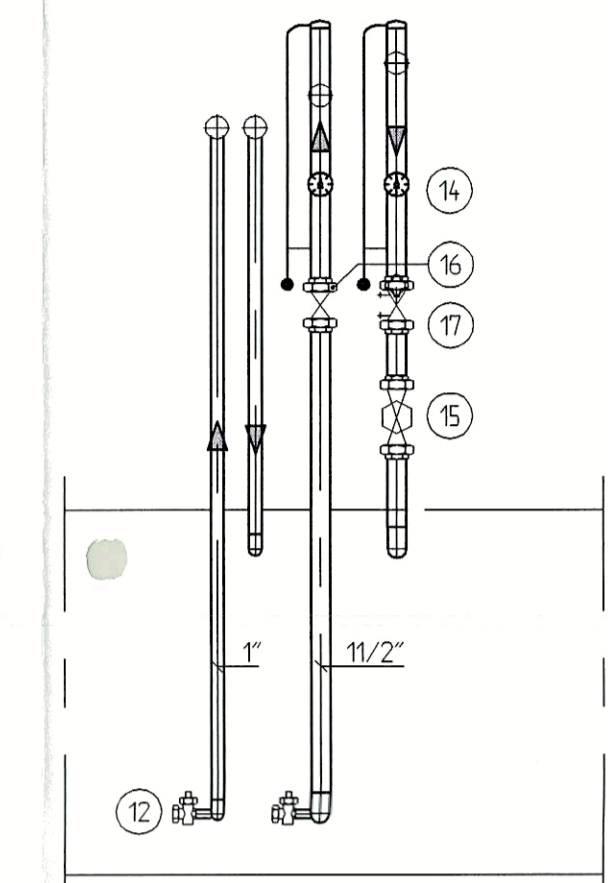

VERWARMER TROUWZAAL KOELER TROUWZAAL

AANZICHT K

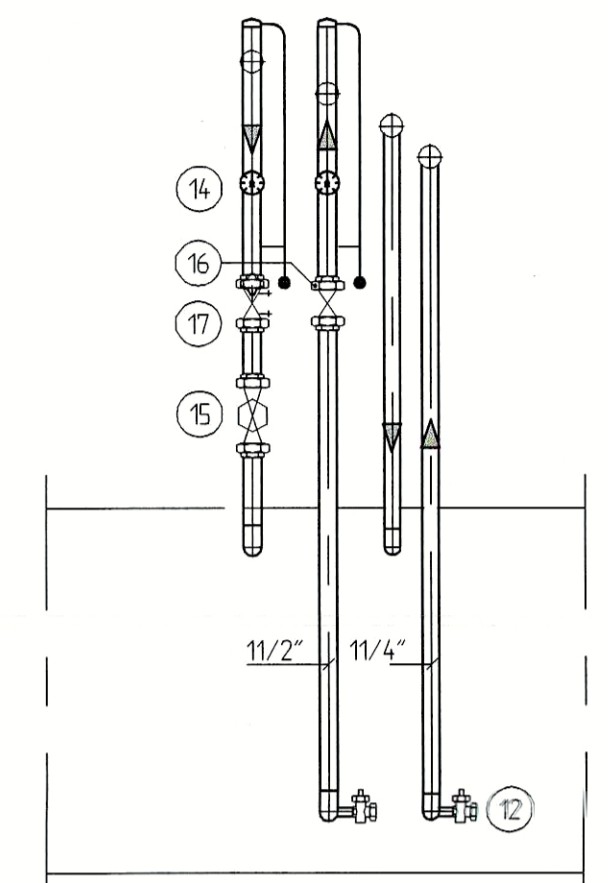

KOELER RAADZAAL VERWARMER RAADZAAL

AANZICHT L

- A GELUIDDEMPER  
B x H x L = 600 x 450 x 900 mm  
5 KOELUSSEN ELK 100 mm  
SPLAETBREEDTE 100 mm
- A GELUIDDEMPER  
B x H x L = 600 x 450 x 2000 mm  
5 KOELUSSEN ELK 100 mm  
SPLAETBREEDTE 100 mm
- C LBK TROUWZAAL  
CIAT TYPE AHJ CLIMACIAT AIRTOP 50  
LxBxH = 4150x875x965  
KOELING 213 kW  
VERWARMING 22 kW  
LUCHTVERPLAATSING 4350 m<sup>3</sup>/h
- D LBK RAADZAAL  
CIAT TYPE AHJ CLIMACIAT AIRTOP 50  
LxBxH = 4350x875x965  
KOELING 22 kW  
VERWARMING 44 kW  
LUCHTVERPLAATSING 4800 m<sup>3</sup>/h
- E BRANCKLEP  
WATERLOO CU2  
BxH = 600x500
- F AANZUGROOSTER  
BxH = 1000x150

BUTENLICHT AANZUGKANALEN UITWENDIG GEISOLEERD MET:  
- ARMAFLEX SH 13 114

LICHTTOEGANGKANALEN UITWENDIG GEISOLEERD MET:  
- MINRALE WOL 25 mm AFGEWERKT MET ALLU-FOLIE

VERWARMINGSLEIDINGEN GEISOLEERD MET:  
- PR-SCHALEN 20 mm AFGEWERKT MET ISOGENEPAK (ZICHTLEIDINGEN)

GEKOELDLEIDINGEN GEISOLEERD MET:  
- ARMAFLEX SH 13 114

05 FEB. 2004 **DEFINITIEF**

POS	AANT	BENAMING	FABRIKAAT / LEV.	TYPE / FIG.	DOORL. / AFM.
17	-	INREGELAFSLUITER	TA	STAD	1 1/2"
16	-	KOELAFSLUITER			1 1/2"
15	-	TWEEWEGAFSLUITER	BELIMO	H432	1 1/4"
14	-	THERMOMETER			Ø63
13	-	INREGELAFSLUITER	TA	STAD	1"
12	-	INREGELAFSLUITER	TA	STAD	1 1/4"
11	-	KOELAFSLUITER			1"
10	-	KOELAFSLUITER			1 1/4"
9	-	GROEPSPOMP	WILLO	RS	1"
8	-	GROEPSPOMP	WILLO	Top-S	1 1/4"
7	-	DRIEWEGAFSLUITER	SIEMENS	H520	3/4"
6	-	DRIEWEGAFSLUITER	BELIMO	H525	1"
5	-	AFTAPPER / ONTLUCHTER			3/8"
4	-	THERMOMETER			Ø63
3	-	VUL-EN AFTAPKRAAN			1/2"
2	-	INREGELAFSLUITER	TA	STAD	3/8"

Wijz	Datum	Omschrijving wijziging(en)	Getekend	Gecontroleerd	Goedgekeurd
F					
E					
D					
C					
B					
A					

Getk. DS 05-01-04 Opdrachtgever Gemeente Renkum  
Gecontr. ET Architect

Project  
GEMEENTEHUIS te OOSTERBEEK  
Luchtbehandelingsruimte 202  
Raad- en trouwzaal

Schaal 1:20  
Projectnummer 1176DV  
Tekeningnummer M&H1890-W13