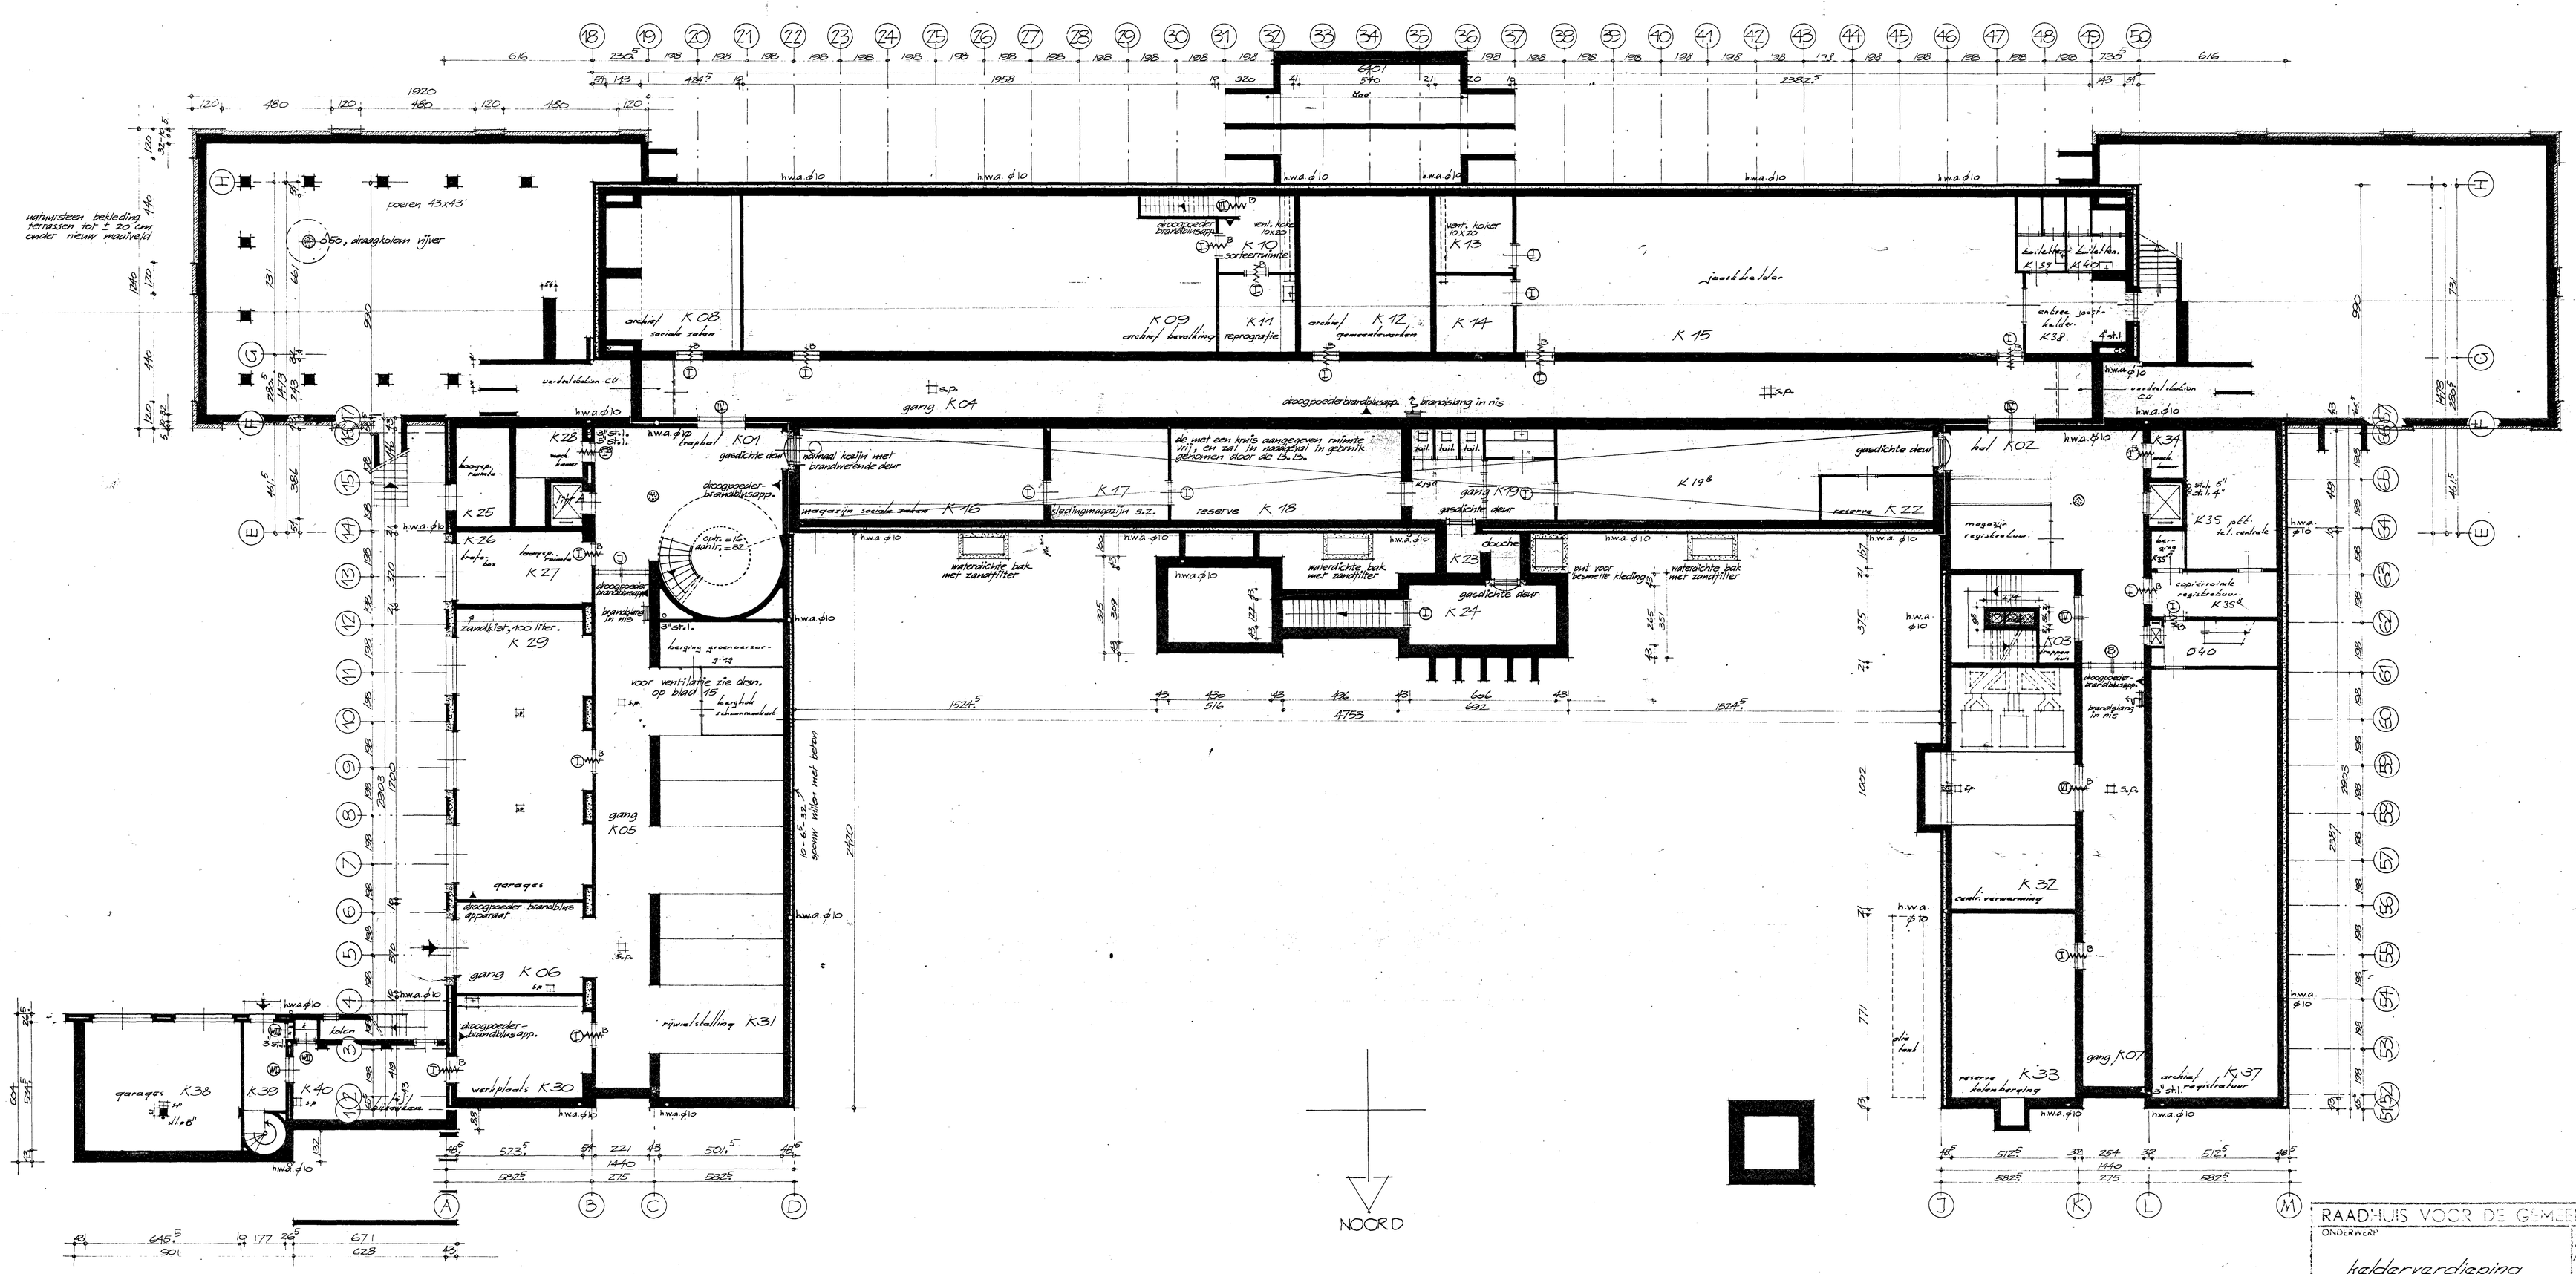
NOORD
RAADHUIS VOOR DE GEMEENTE RINKUM
ONDERWERP
kelderverdieping
3.
1:100
ARCHITECTEN GRANNS