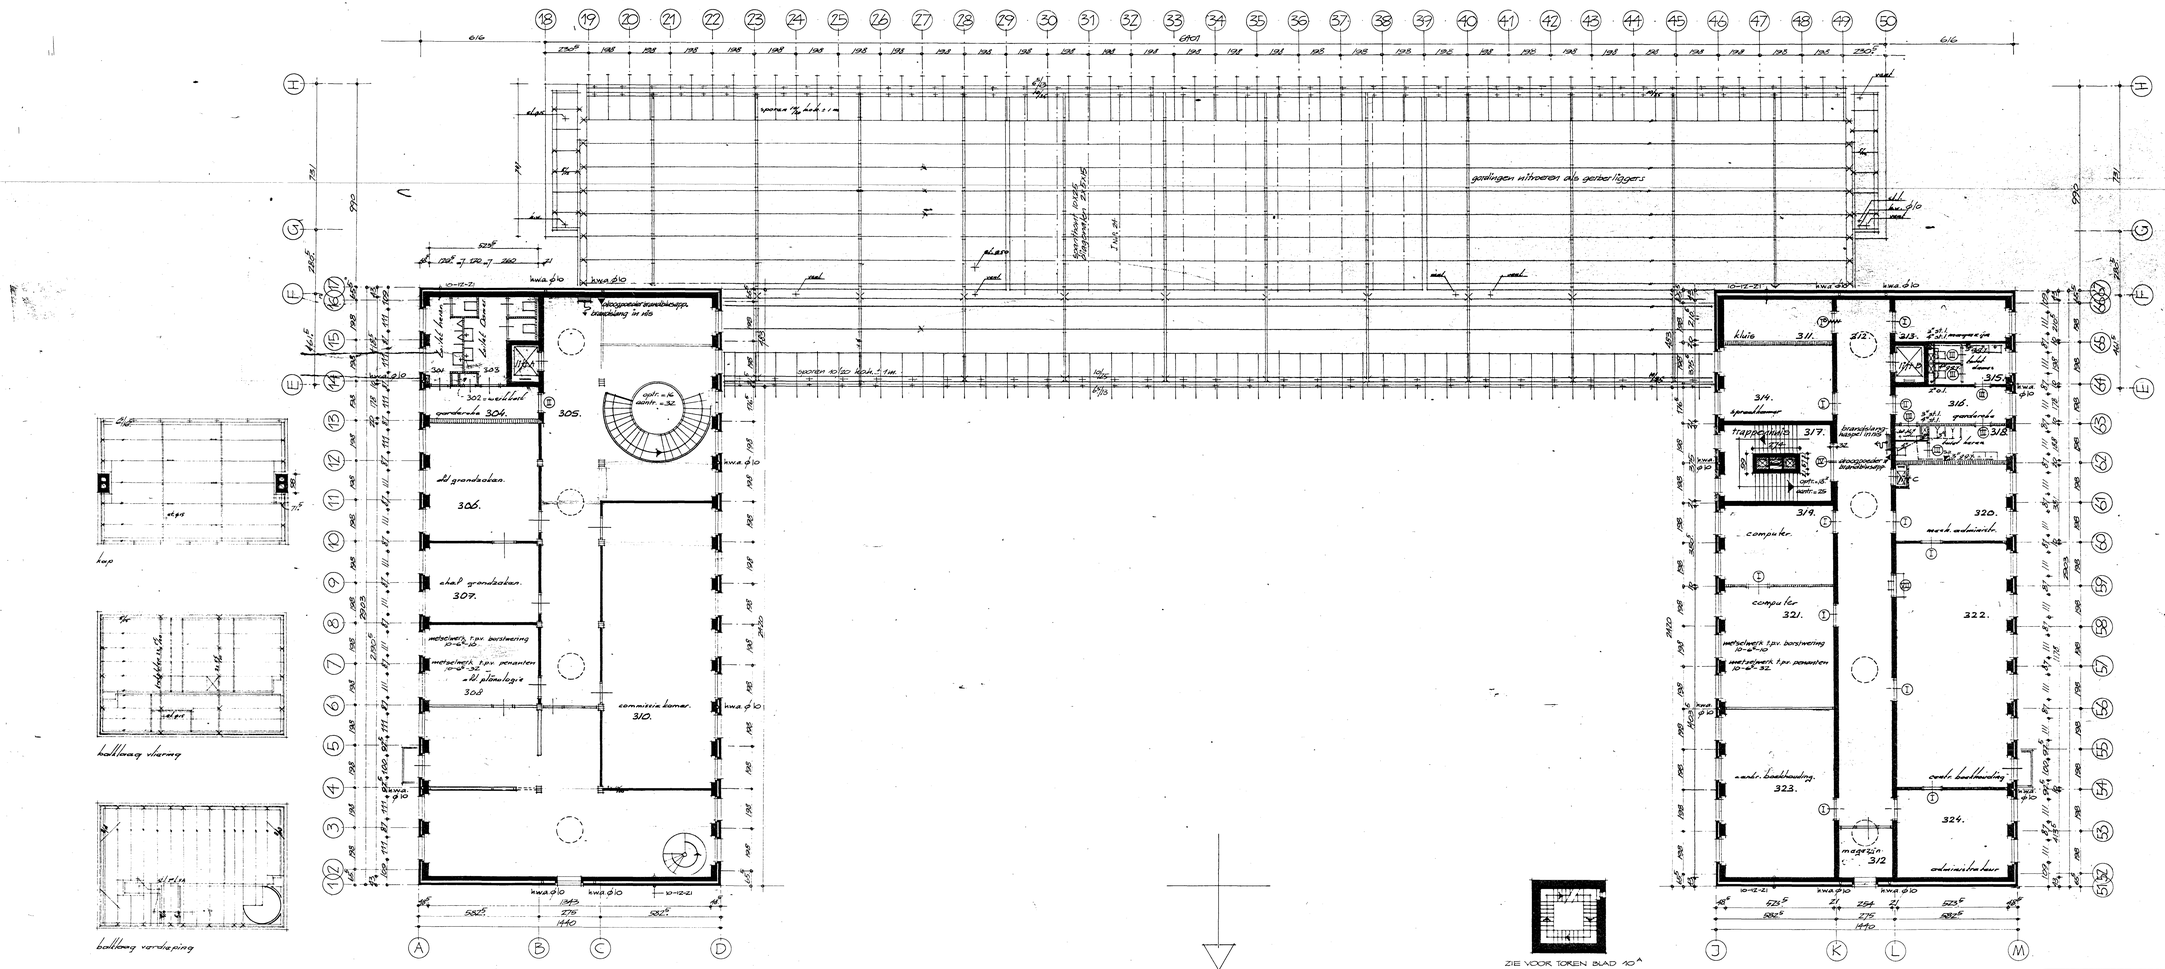

METSELWERK
DYFOX
„SHUNT" VENT. KANALEN
„SOLIDUS" SCHOORSTEENBLOKKEN
HWA. HEMELWATERAFVOER
ST.L. STANDLEIDING
O.L. ONTLUCHTING
= G.G.Y. = GEAGRM. GIETYZEREN LEIDING
BRANDWERENDE DEUR
S/A = SCHROEFUT

RAADHUIS VOOR DE GEMEENTE RENKUM		
ONDERWERP: derde verdieping, kap hoofdblok, balklagen en kap vooring.	GET. G.W. GET. M.HAAI juni 79 / 9 mei 82	1:100
ARCHITECTEN GRANPRÉ MOLIÈRE EN AHRENS ARNHEM		7