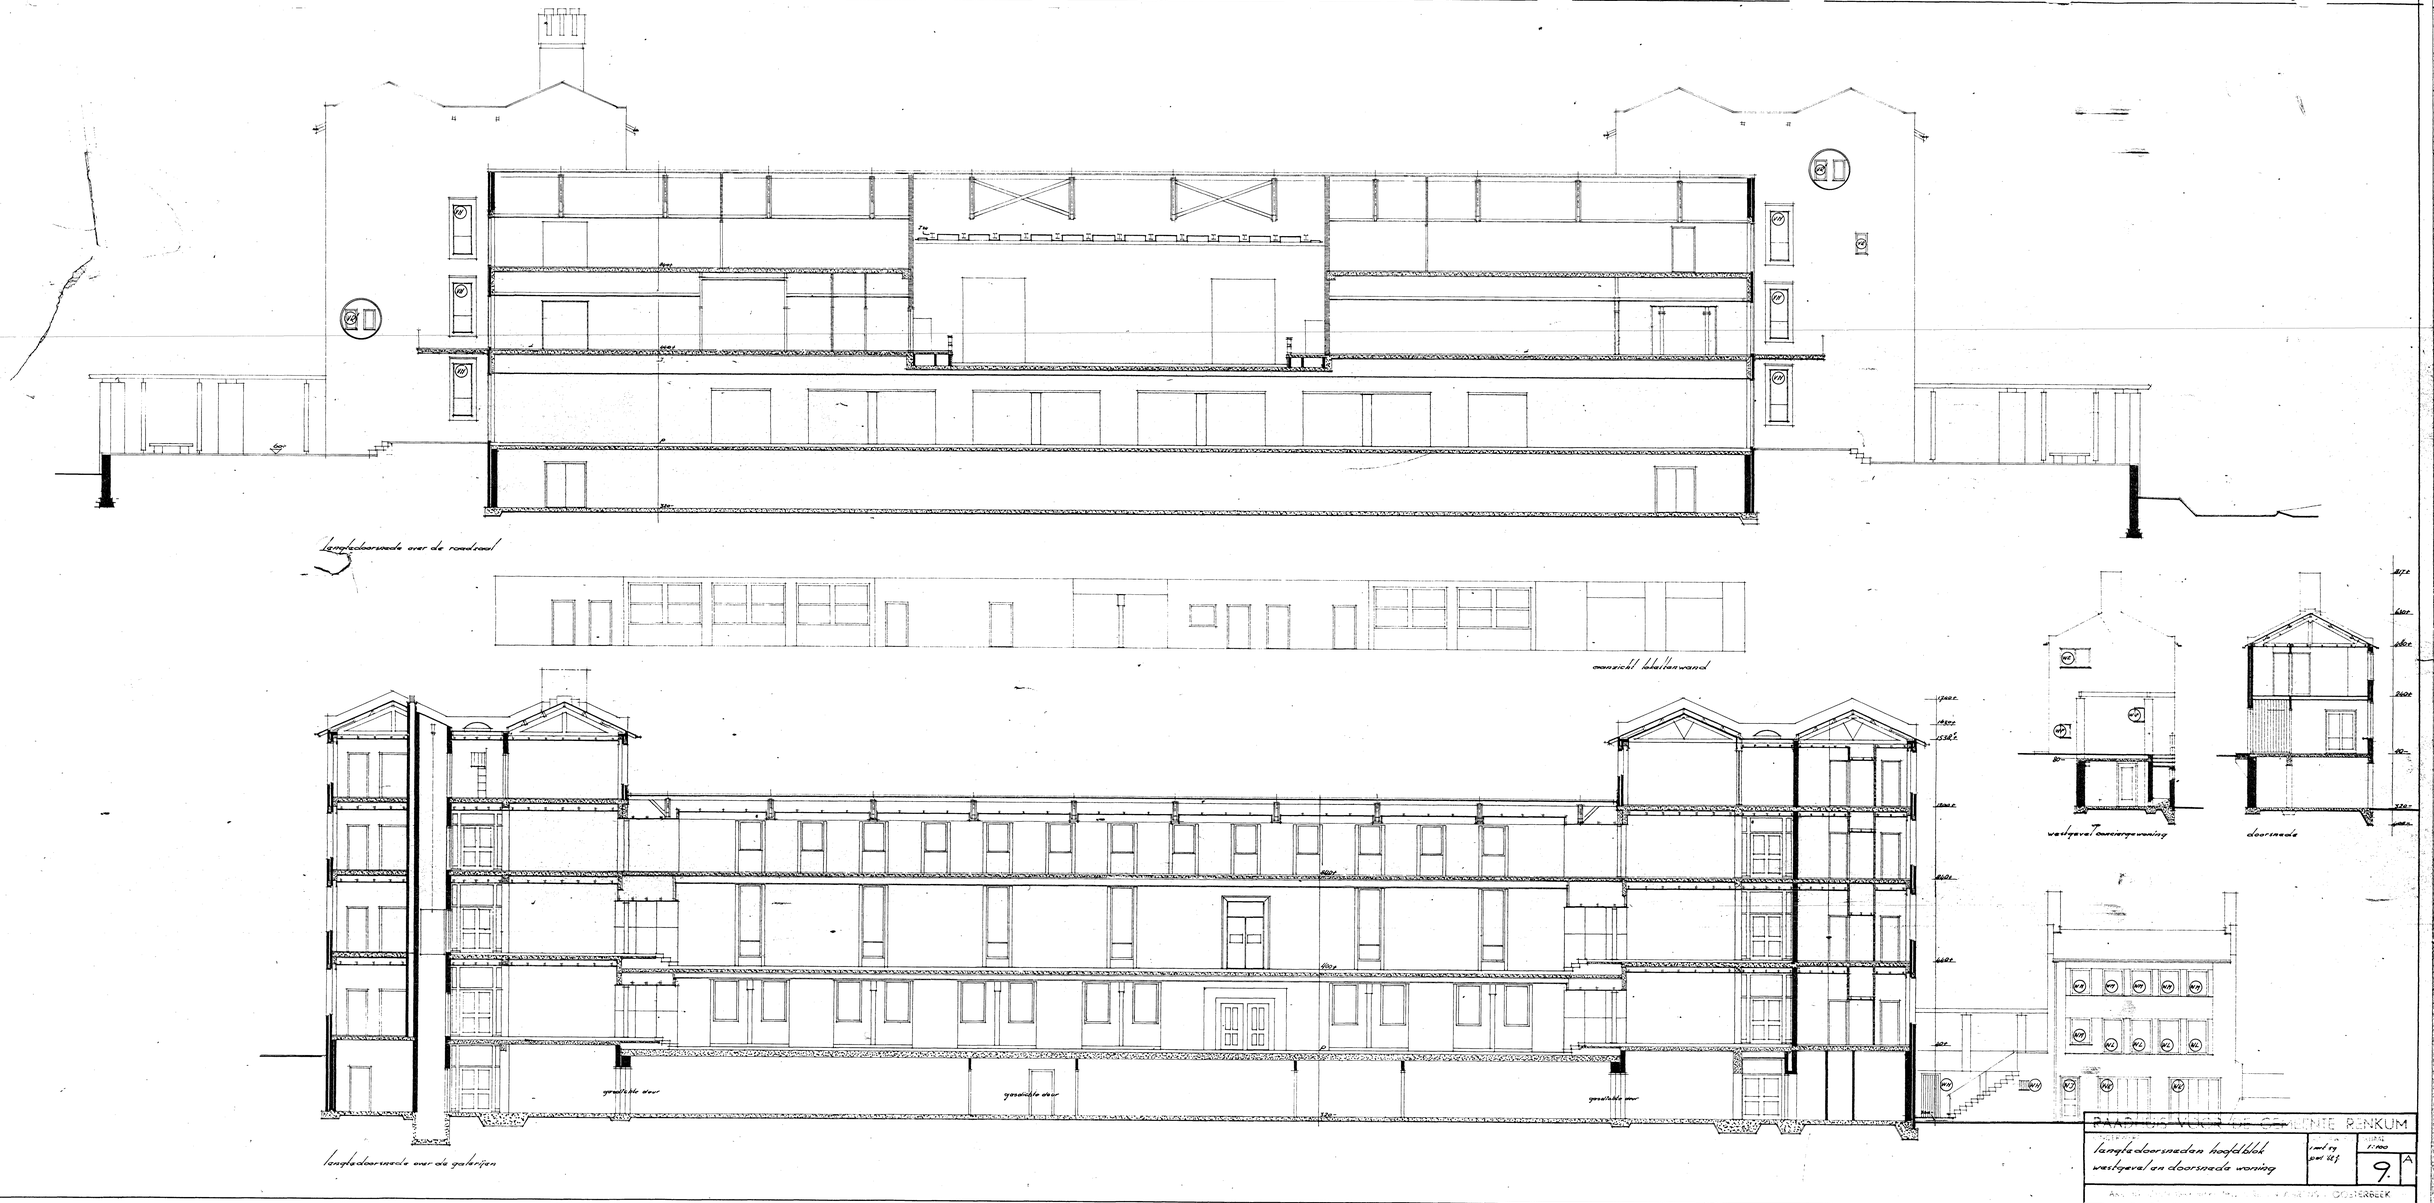
lengtedoorsnede over de roedeval
aanzicht lokaalbarwand
lengtedoorsnede over de galerijen
gesloten deur
gesloten deur
gesloten deur
westgeval 7 eenzijgewoning
doorsnede
lengtedoorsnede hoofdblok
westgeval en doorsnede woning
9.
A