

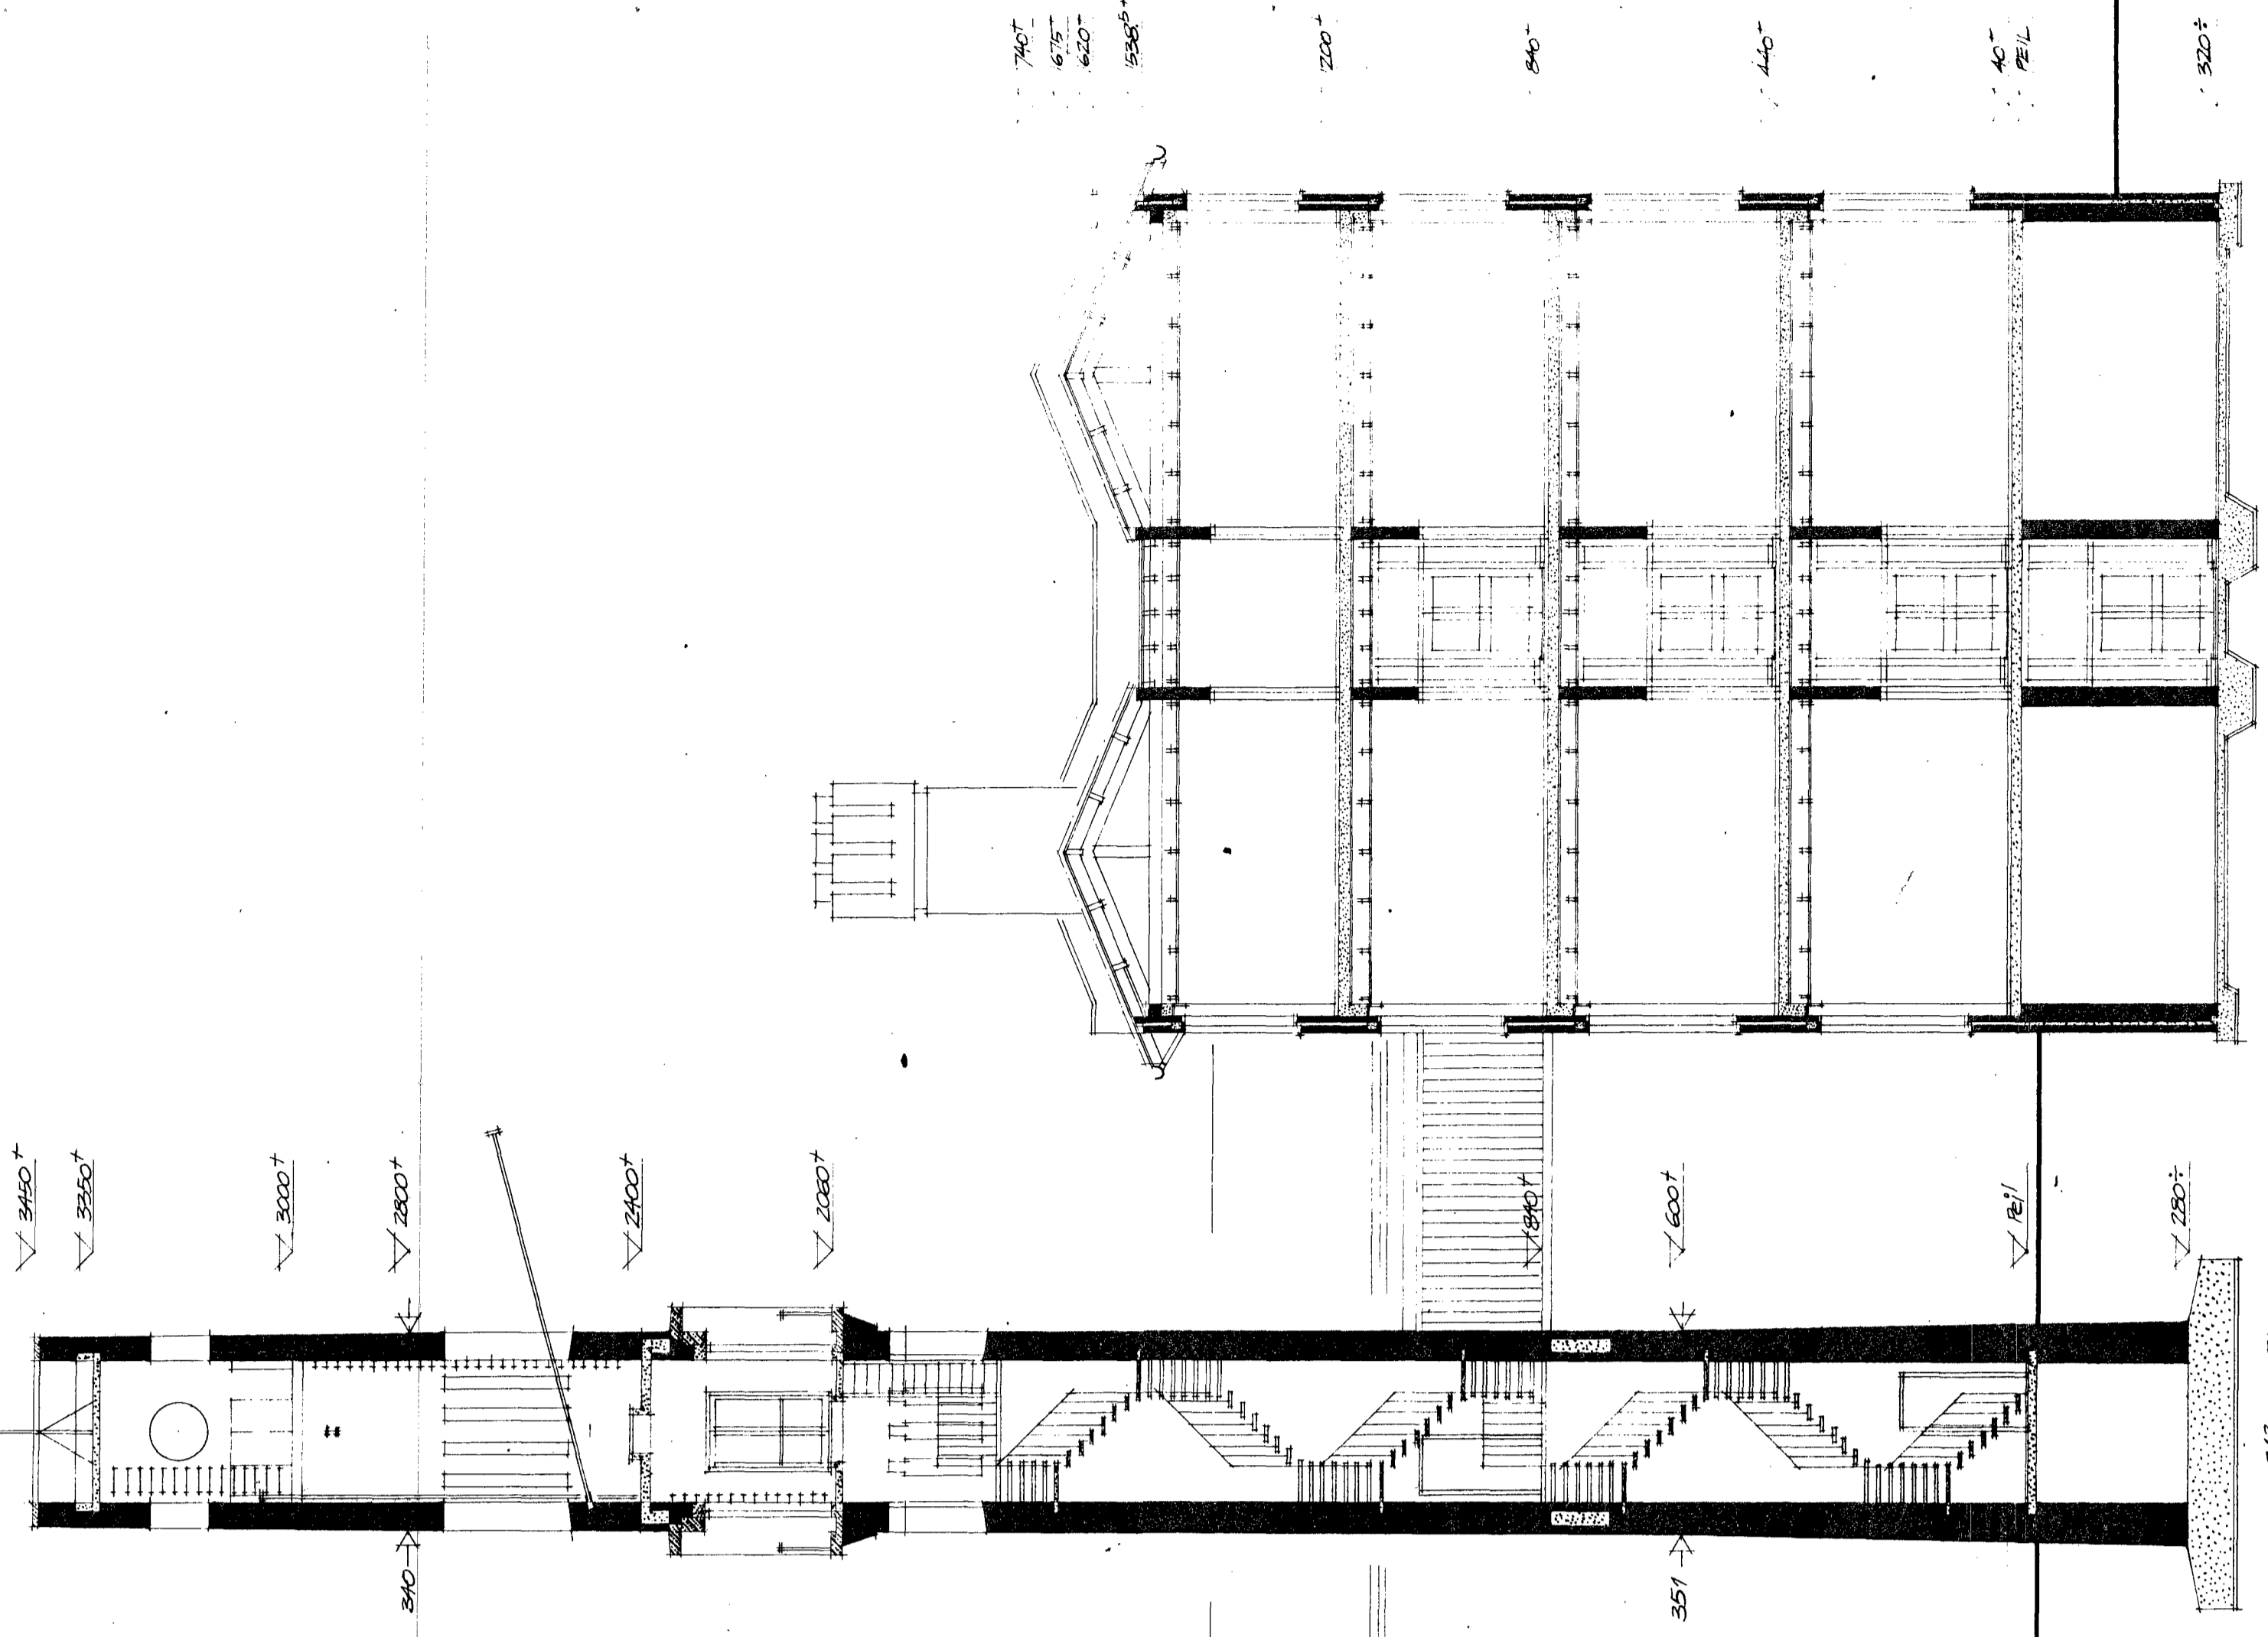
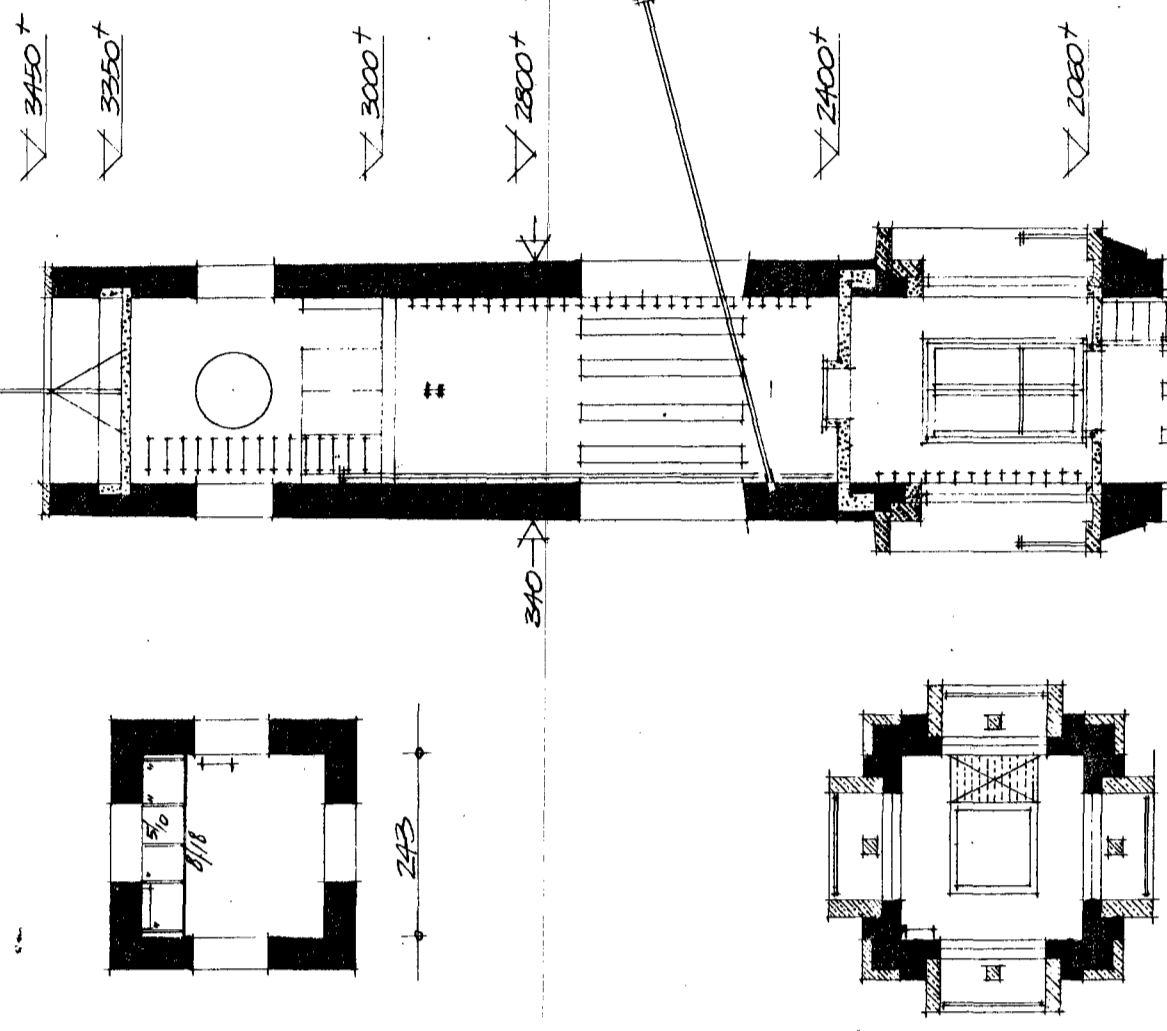


4. 213 4

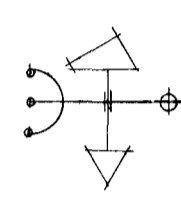

DOORSNEDE WESTVLEUGEL

DKSN. TOREN

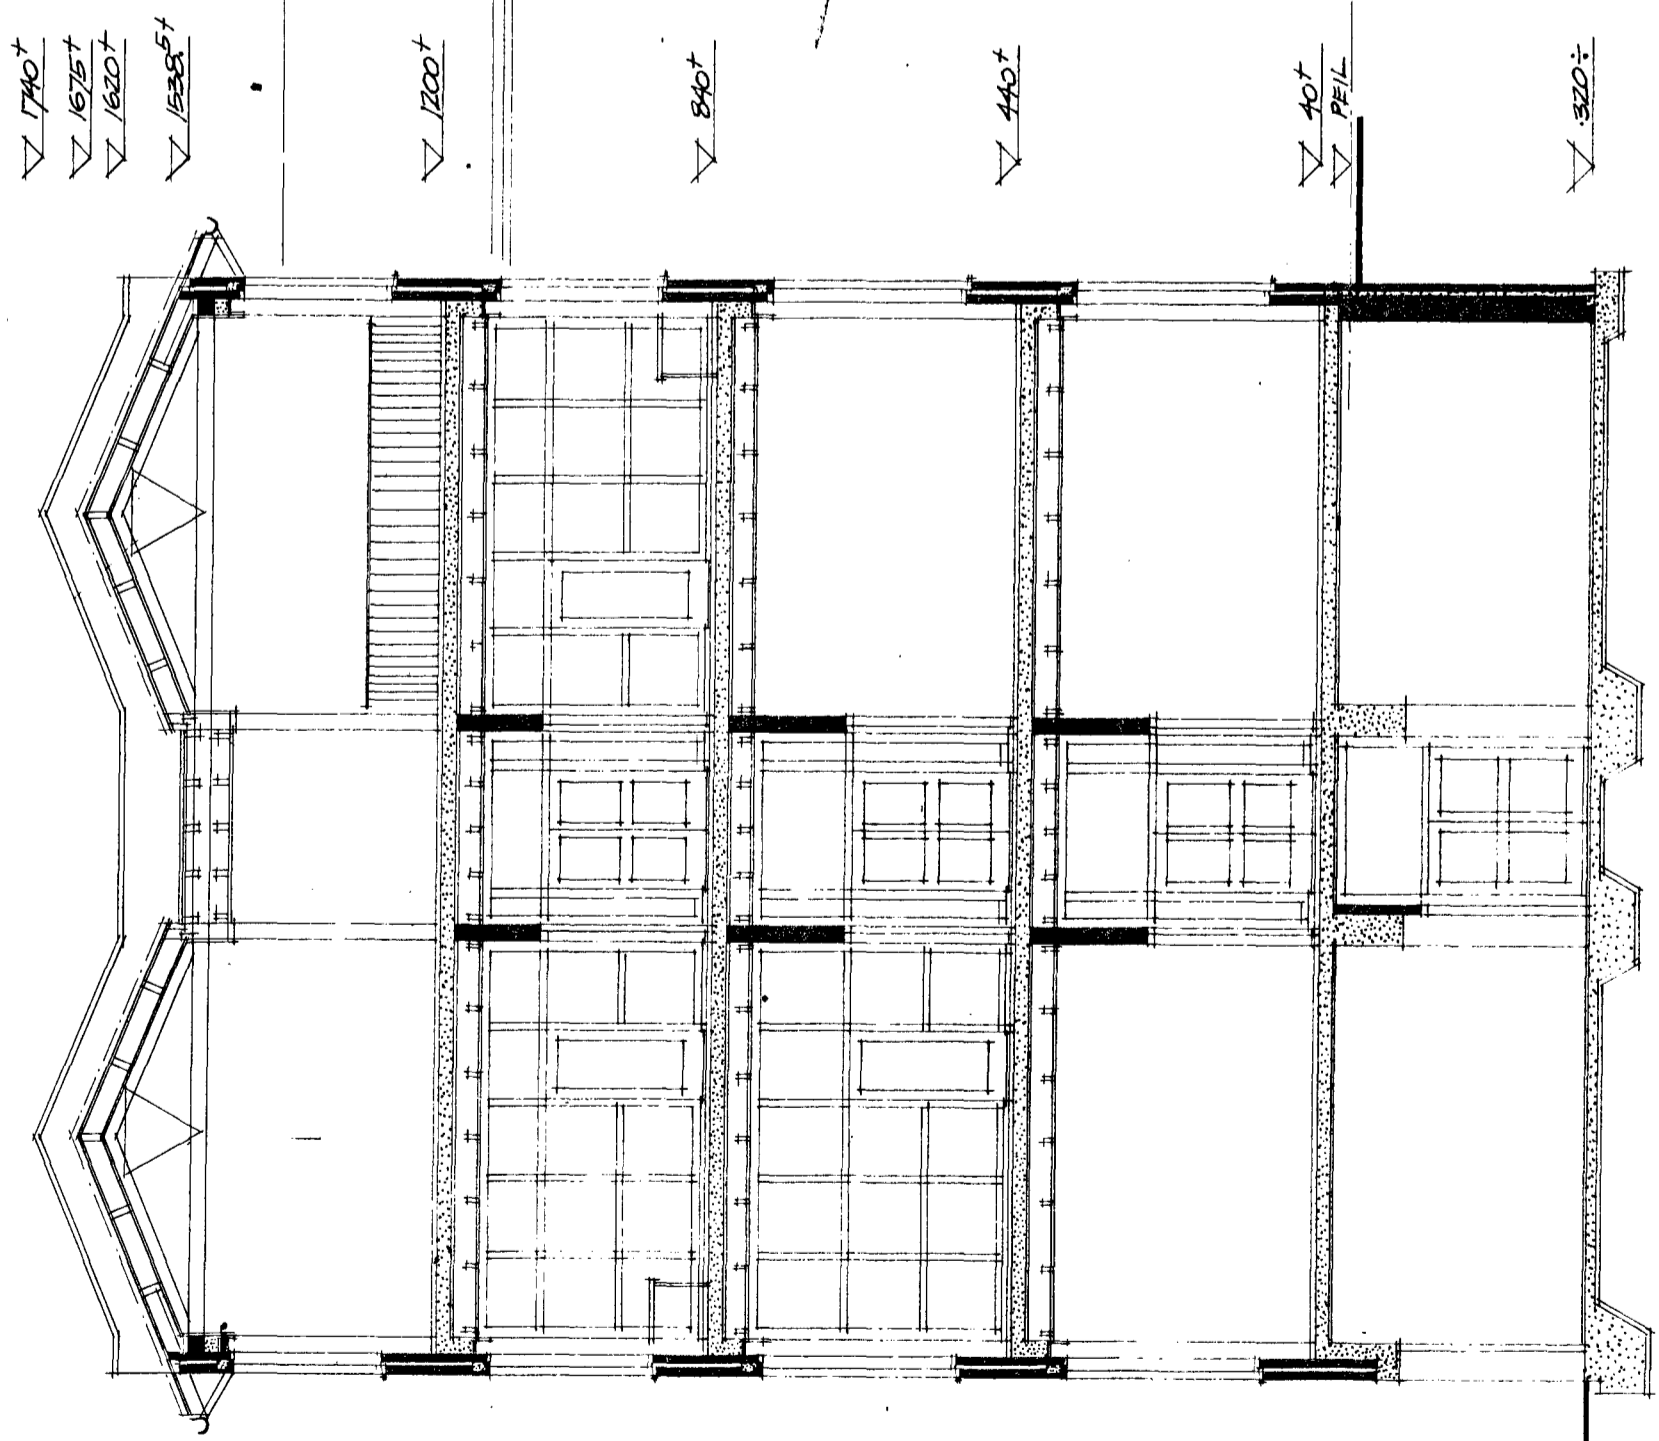

DOORSNEDE OOSTVLEUGEL