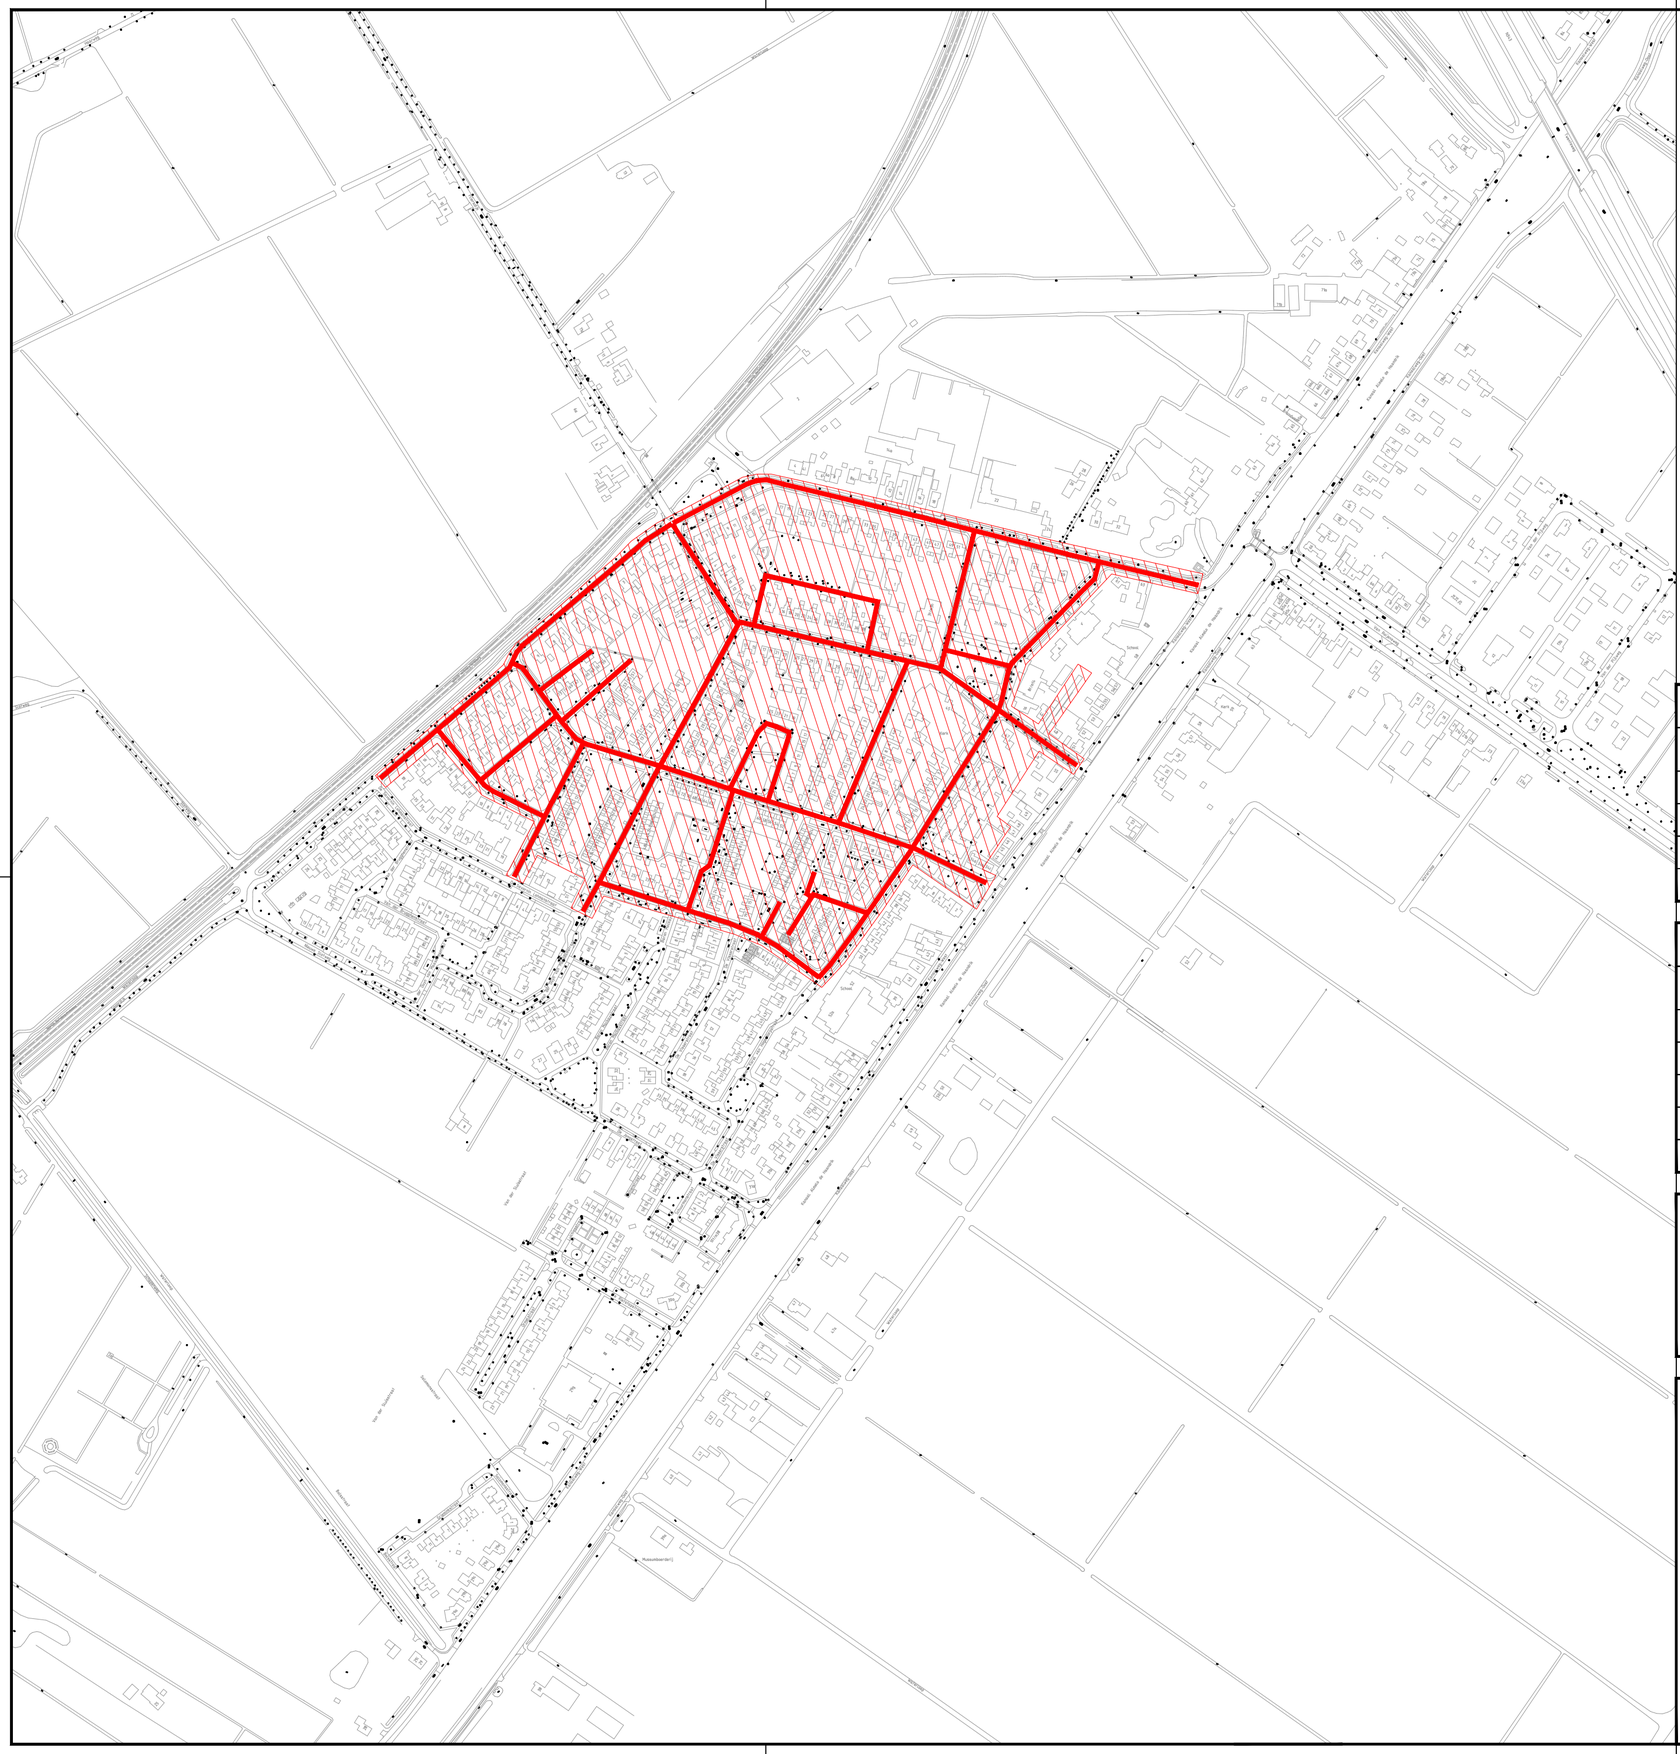

Vervanging op jaartal

VERKLARING NETWERKOBJECTEN

Symbool	Werkzaamheden/opmerkingen	st.	Opmerkingen
NB N	Aansluiten op netbeheerder (Nieuw)	-	
NB H	Af- en heraansluiten v. netbeheerder (Hergebruik)	-	
NB V	Afkoppelen van netbeheerder (Verwijderen)	-	
◀NB▶	Verplaatsen van netbeheerder (<..m) (Verplaatsen)	-	

VERKLARING VERLICHTINGSOBJECTEN

			Lichtmast					Armatuur			Lamp			DIM-module	
Symbool	Werkzaamheden/opmerkingen	st.	LPH	Uithdr.	Lengte	Mast	Kleur	Type	Optiek	Kleur	Type	P	Kleur	Type	Module
	Te handhaven installatie														

VERSIEBEHEER

versie	datum	wijziging en omschrijving	paraaf

infra·lux
INGENIEURS IN INFRATECHNIEK

Ommen-Hardenberg, onderhoudsbestek OVL
Vervangingsplan Bergentheim

BESTEKNUMMER
0000

schaal: n.v.t.
formaat: A2

getekend	Rene Robberegt	datum	06-02-2014	in 02 bladen, bladnr.	02
gecontroleerd	Jan Ottens	datum	06-02-2014	projectnummer	131210
vrijgegeven	Jan Ottens	datum	06-02-2014	tekening nr.	131210-00-01
status	CONCEPT	versie	02		