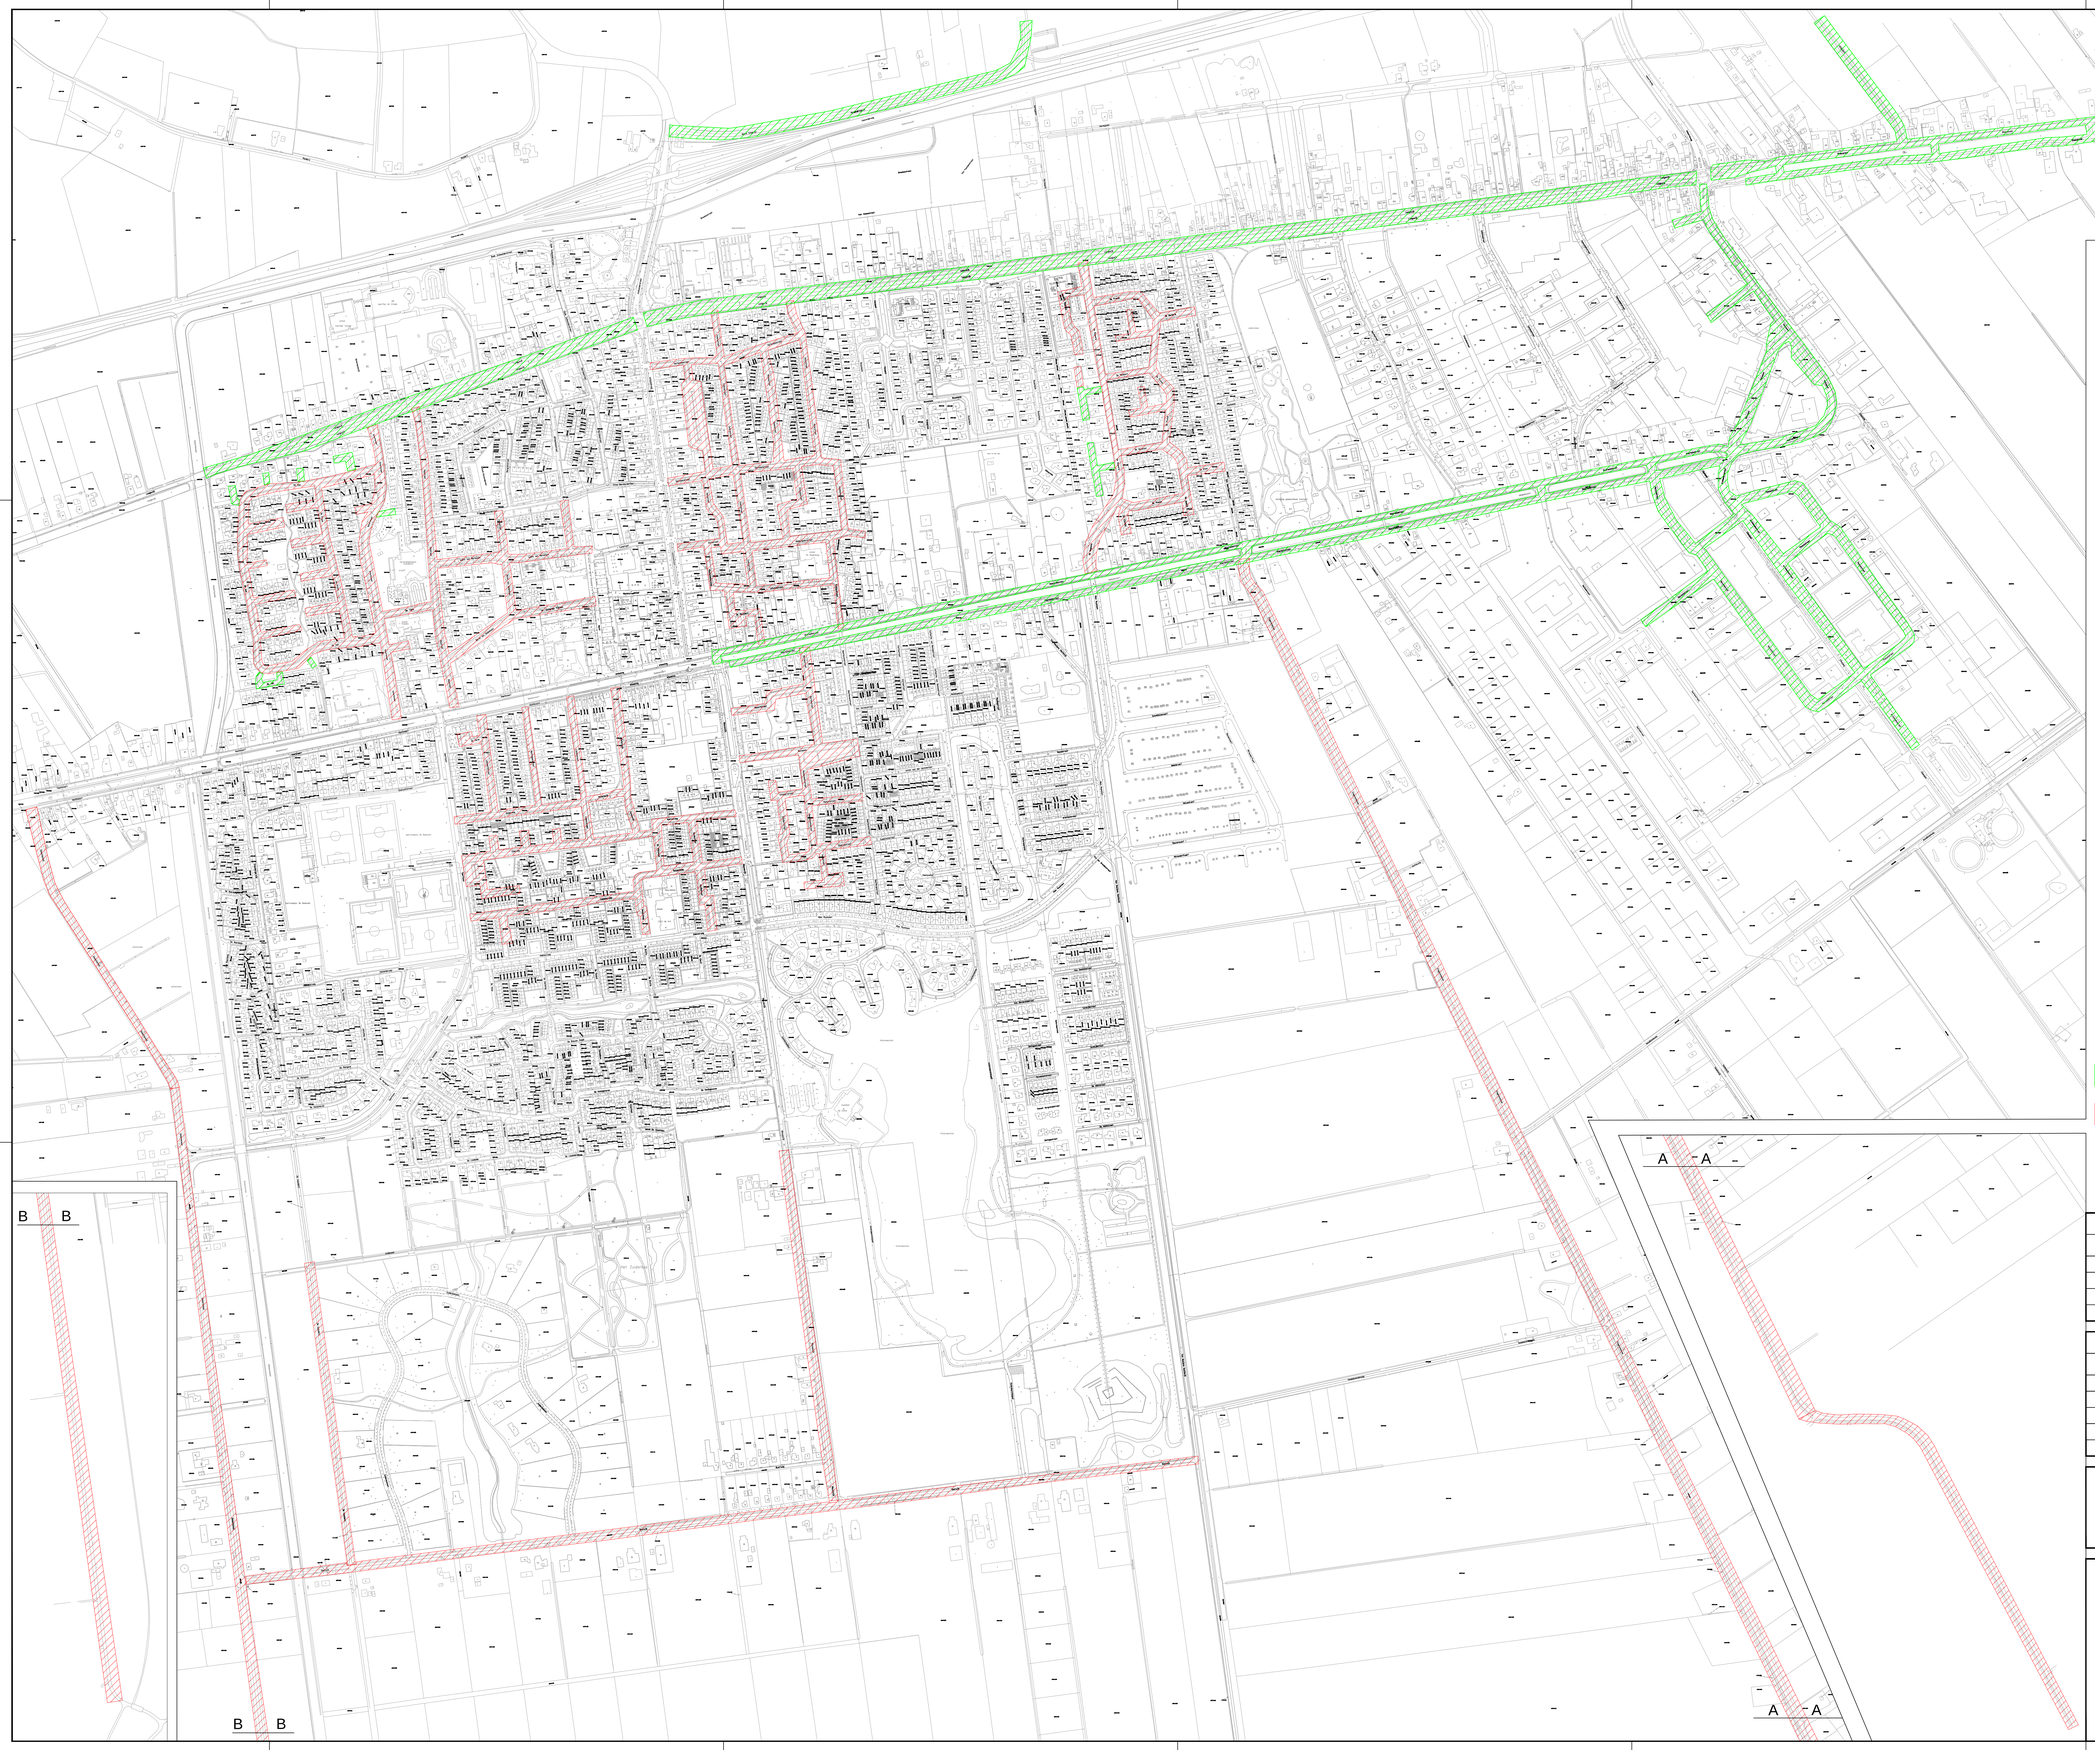

Vervanging Energieslurpers

Vervanging op jaartal

VERKLARING NETWERKOBJECTEN

Symbool	Werksaamheden/opmerkingen	si.	Opmerkingen
NB-N	Aansluiten op netbeheerder (Nieuw)		
NB-V	Afk- en hersaansluiten v. netbeheerder (Hergebruik)		
NB-T	Afkoppelen van netbeheerder (Verwijderen)		
	Verplaatsen van netbeheerder (v. zd. Verplaatsen)		

VERKLARING VERLICHTINGSOBJECTEN

Symbool	Werksaamheden/opmerkingen	si.	LPH	Lichtmast				Armatuur			Lamp			DIM-module		
				LiHoh	Lengte	Mast	Kleur	Type	Optiek	Kleur	Type	P	Kleur	Type	Module	
	Te handhaven installatie															

VERSIEBEHEER

versie	datum	wijziging en omschrijving	paraaf

infra·lux
INNOVATIEVE IN INFRASTRUCTUUR

Ommen-Hardenberg, onderhoudsbestek OVL
Vervangingsplan Dedemsvaart

BESTEKNUMMER
0000

schaal: n.v.t.
formaat: A0

getekend	Rene Robberegt	datum	27-02-2014	si 02	bladen, bladnr. 01
gecontroleerd	Jan Ottens	datum	27-02-2014		projectnummer 131210
vrijgegeven	Jan Ottens	datum	27-02-2014		tekening nr.
status	CONCEPT	versie	02		131210-00-01