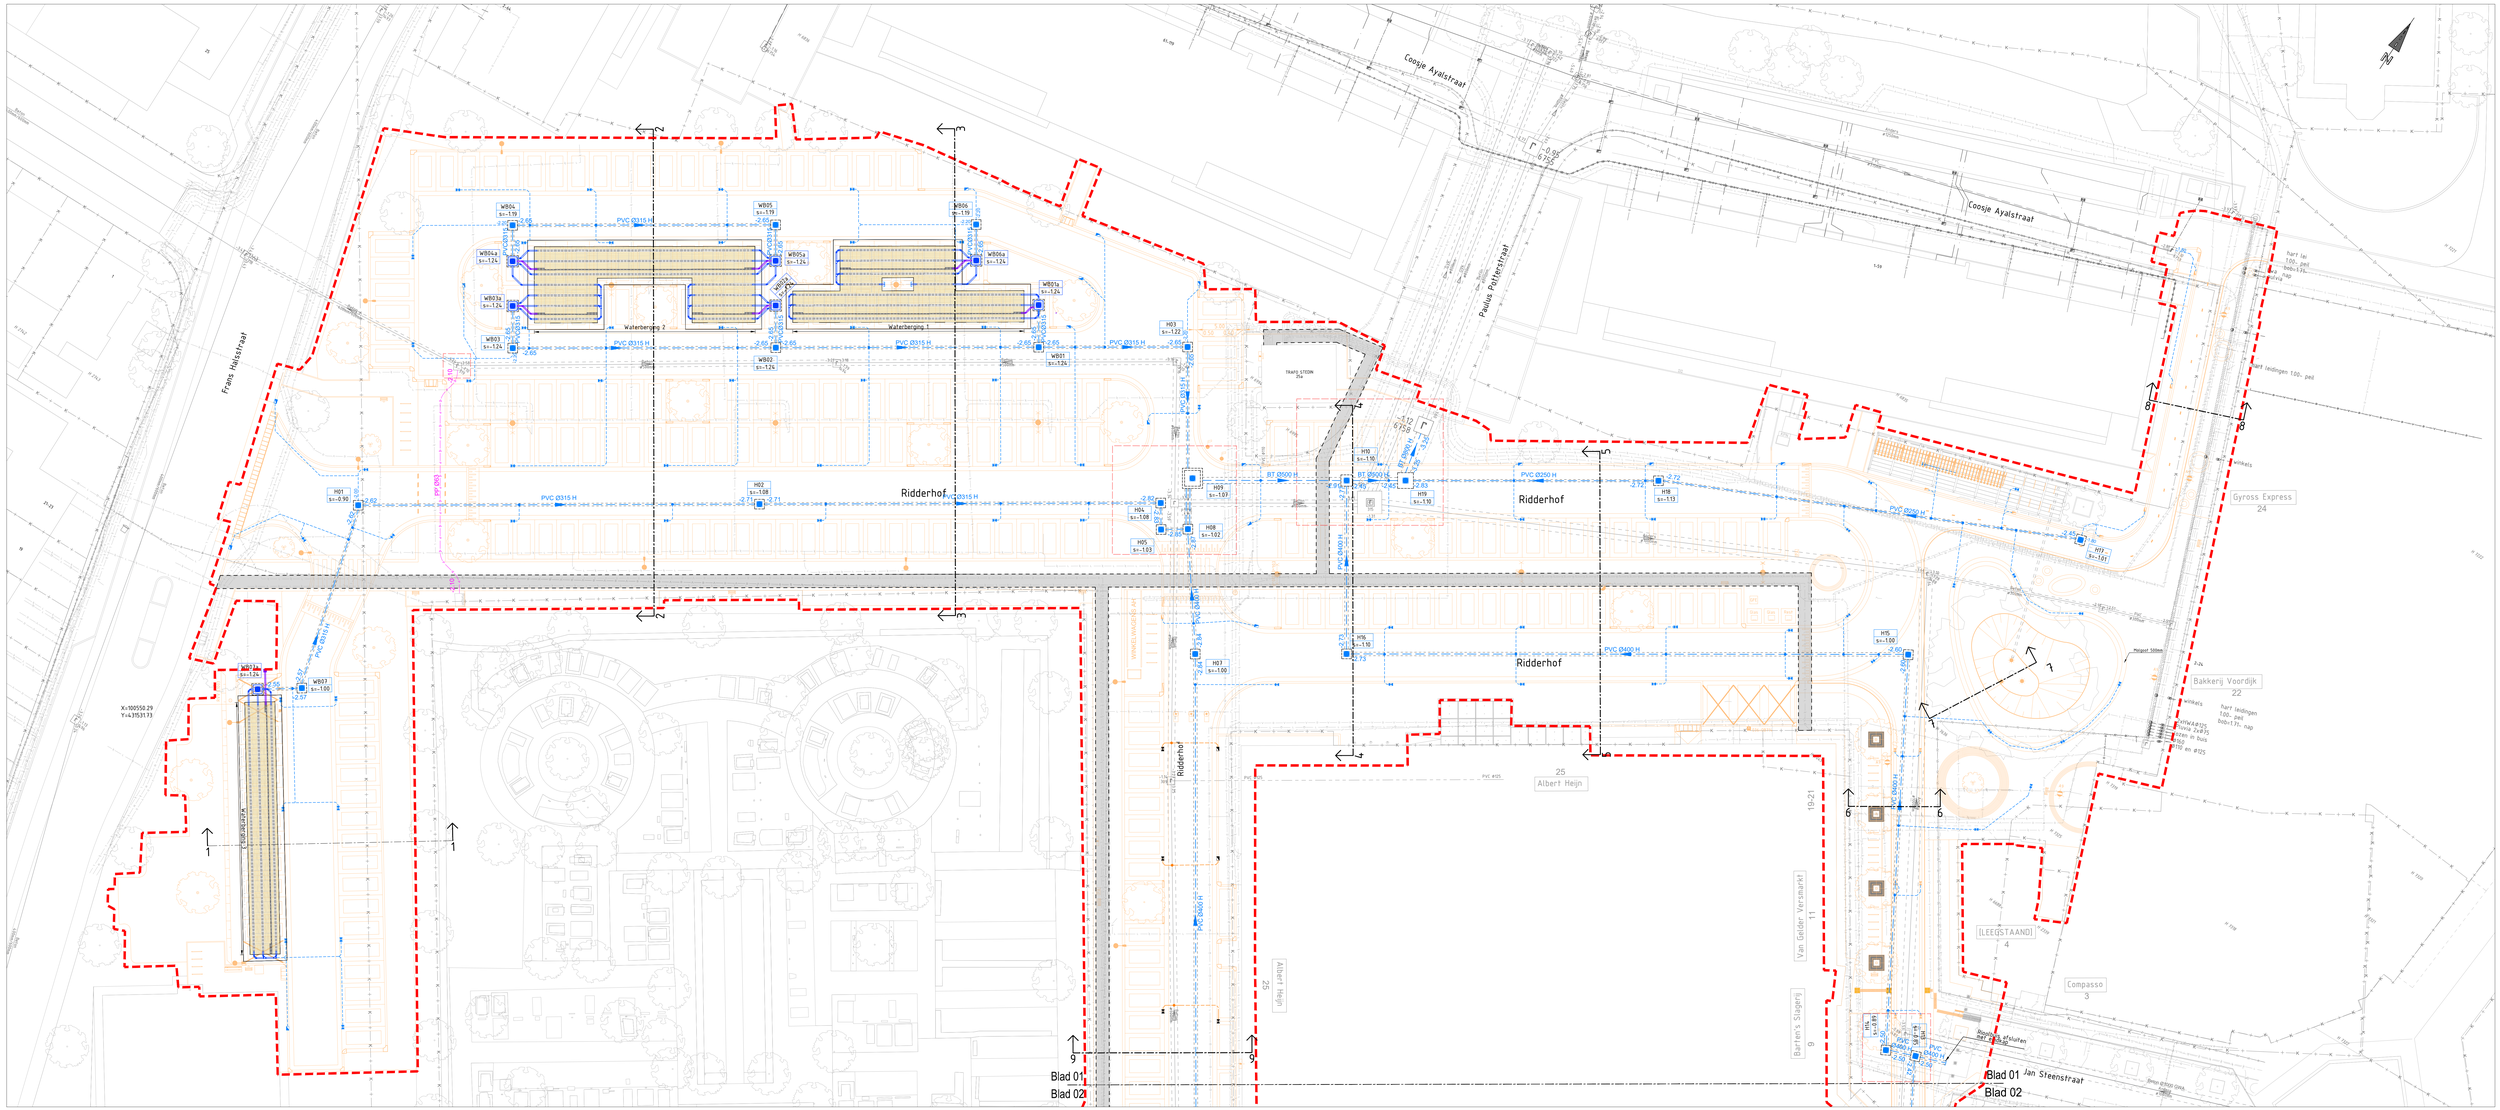

Verklaring:

- Werkgrens
- Bestaande situatie
- Bestaande kadastrale grens
- Toekomstige situatie
- Bestand: 0#4 riool, met materiaal, diameter, b.o.b. kuil- en situeringsring
- Bestaande put
- Nieuwe HWA rioolleiding PVC Ø315mm
- Nieuwe HWA kolkaansluiting PVC Ø125mm, tenzij anders aangegeven
- Nieuwe 0#4 kolkaansluiting PVC Ø125mm
- Nieuwe persleiding PP Ø63mm
- Nieuwe HWA riool, met materiaal, diameter, b.o.b. kuil- en situeringsring
- Aan te sluiten aansluiting PVC rioolleiding
- Nieuwe inlaat 0#4 / HWA
- Nieuwe straatkolk, PL-Line 5700/45 GB1, met waterdeksel C250
- Nieuwe straatkolk, situering markt/scalle, PL-Line 5700/45 GB1, met rooster D400
- Nieuwe trottoirkolk, PL-Line 7337/16 GB1, met waterdeksel C250
- Nieuwe trottoirkolk, PL-Line 7795.2/16 GB1, met waterdeksel C250, passend in de gebiedsbund 5/20

- Nieuwe HWA put beton 800x800mm
- Nieuwe HWA put beton 1000x1000mm
- Nieuwe HWA put beton 1500x1500mm
- Nieuwe HWA put beton 1800x1800mm
- Nieuwe betreput 800x800mm t.b.v. waterberging
- Nieuwe HWA putnummer en dekselhoogte
- Nieuwe kabels en leidingen strook
- Nieuwe RIOOLFLOW
- Nieuwe RIOOLFLOW aansluitleiding

Verklaring kabels en leidingen:

- Datatransport
- Elektra laagspanning
- Elektra middenspanning
- Elektra hoogspanning
- Gas lage druk
- Gas hoge druk
- Waterleiding
- Riool onder druk
- Riool vrijverval

Opmerkingen:

Ondergrond uit de Basisregistratie Grootschalige Topografie (BGT) via PDOK. d.d. 31-03-2025
Kadaster via PDOK. d.d. 31-03-2025
Kabels en Leidingen via KLIC melding bij Kadaster.nl, d.d. 31-03-2025
Maten in meters, tenzij anders aangegeven
Hoogtematen in meters t.o.v. NAP

0 1 2 5 10m

Versie	Datum	Getekend	Omschrijving	Gecontroleerd	Goedgekeurd
0.0	18-12-2025	E. Konic	DEFINITIEF		

Opdrachtgever:
Gemeente Ridderkerk

Kleinpolderplein 1
2801 EA Ridderkerk
T. 0180-45 12 34
E. info@ridderkerk.nl
W. www.ridderkerk.nl

Project:
Herinrichting centrumgebied Ridderkerk

Onderwerp:
Deelgebied 1 - Jan Steenstraat en parkeerplaats Ridderhof

Onderdeel:
Riolering en waterbergingen

Behoort bij:
Uitvoeringsontwerp

Cah Infra
Kerkweg 2
2631 CB Nootdorp
T. 015 - 251 20 00
E. info@cahinfra.nl
W. www.cahinfra.nl

Projectleider: W. Nieuwland
Status: DEFINITIEF
Formaat: A0 verti. (841 x 1470mm)
Schaal: 1:200
Blad: 1/2
Tekeningnummer: 2022-048-UO-RI-01
Versie: 1.0